




V101 19/70

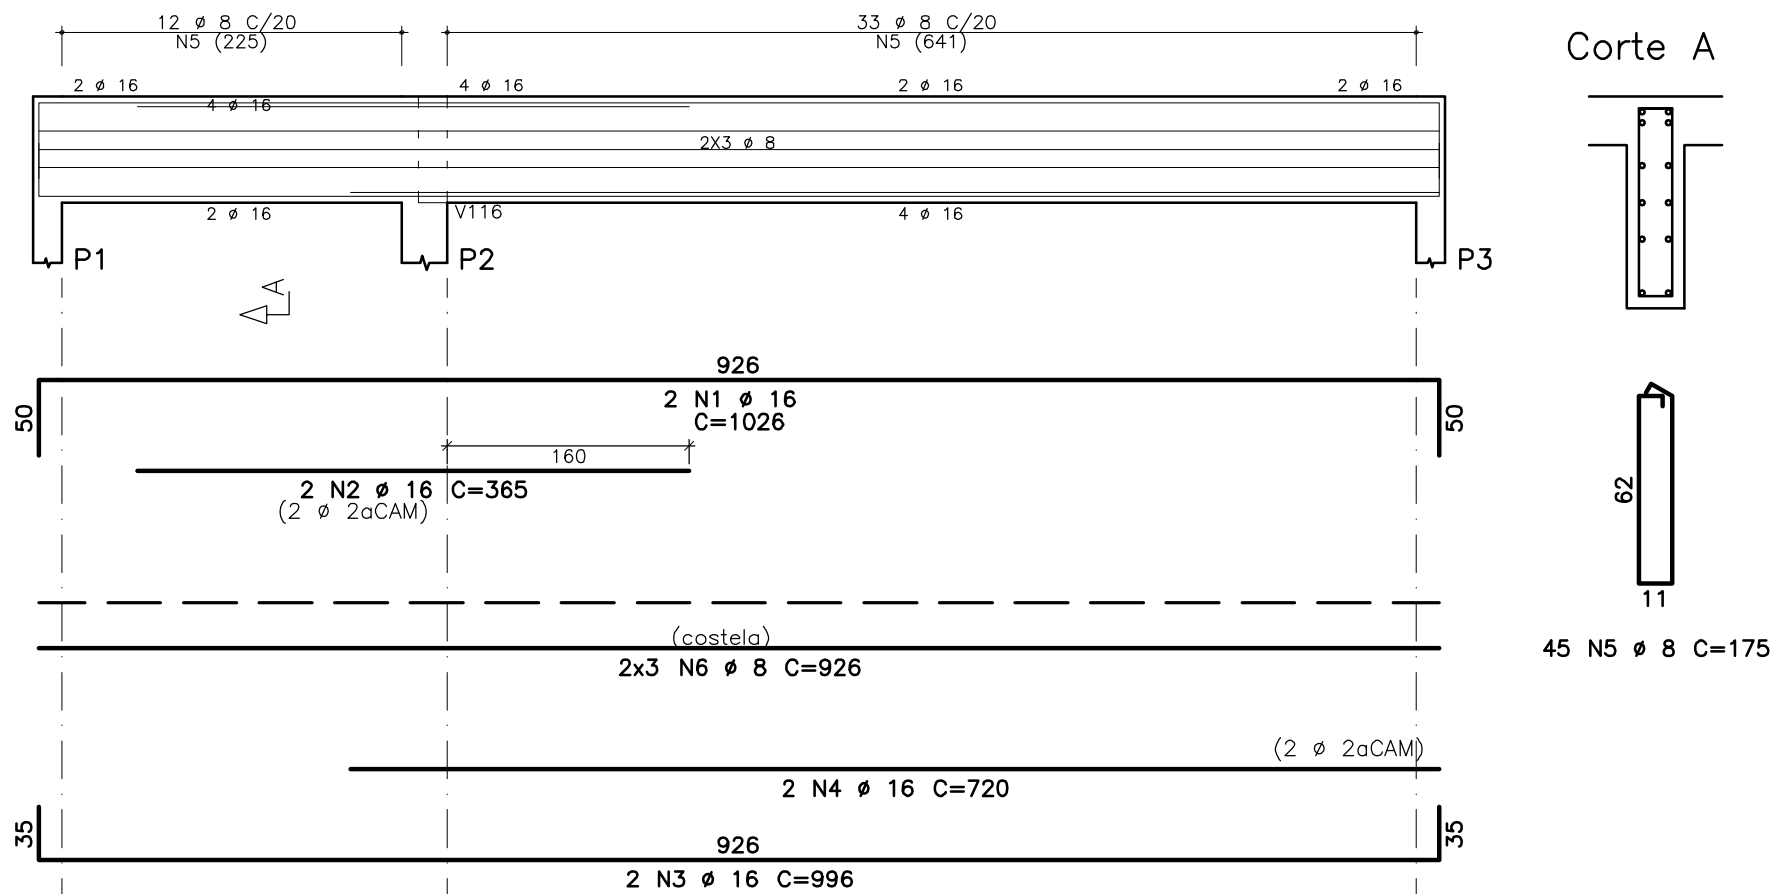


V102 19/50

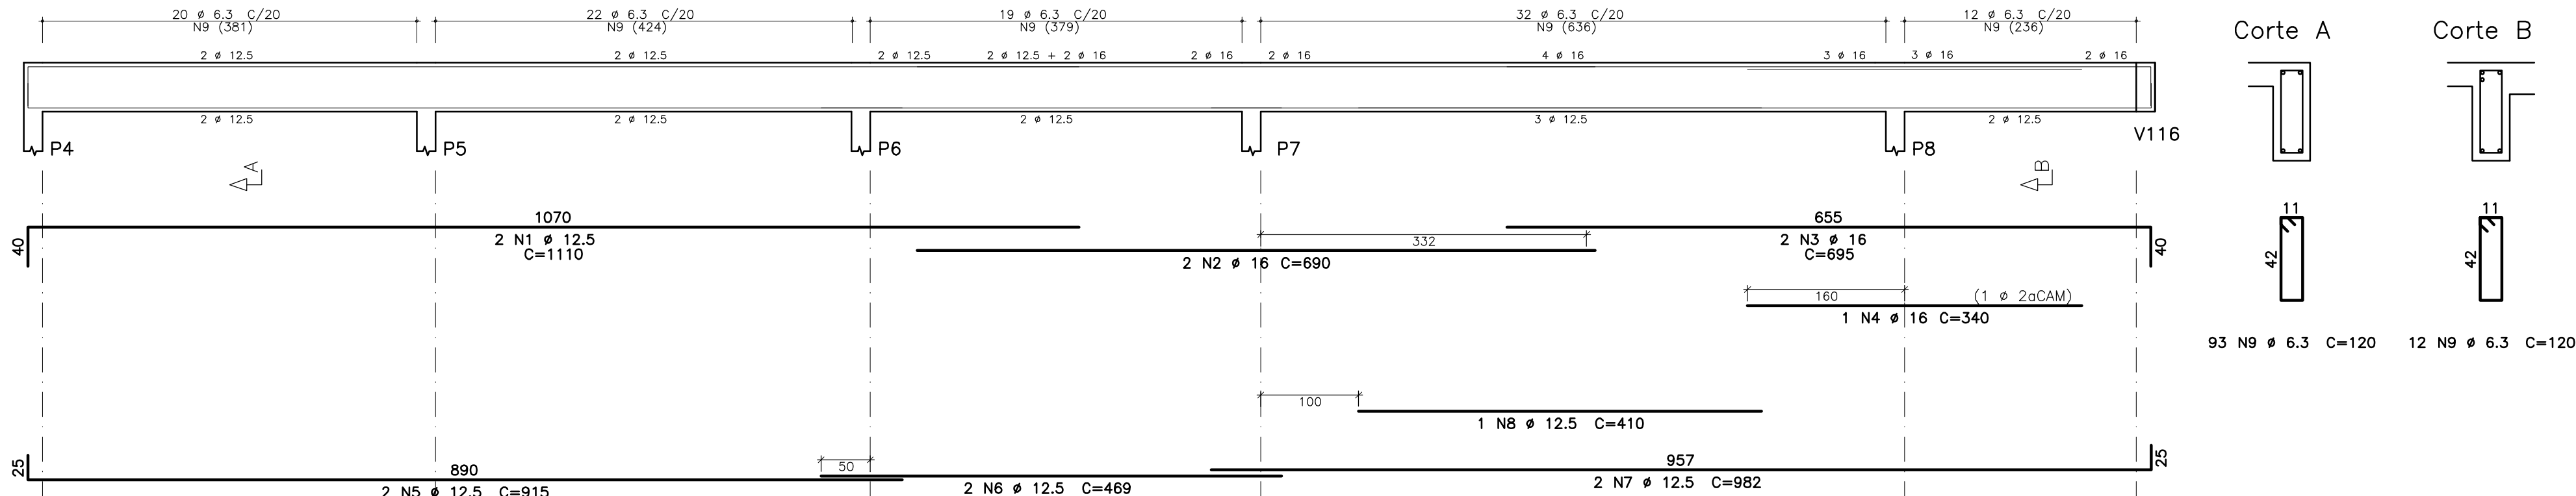

V103 19/50

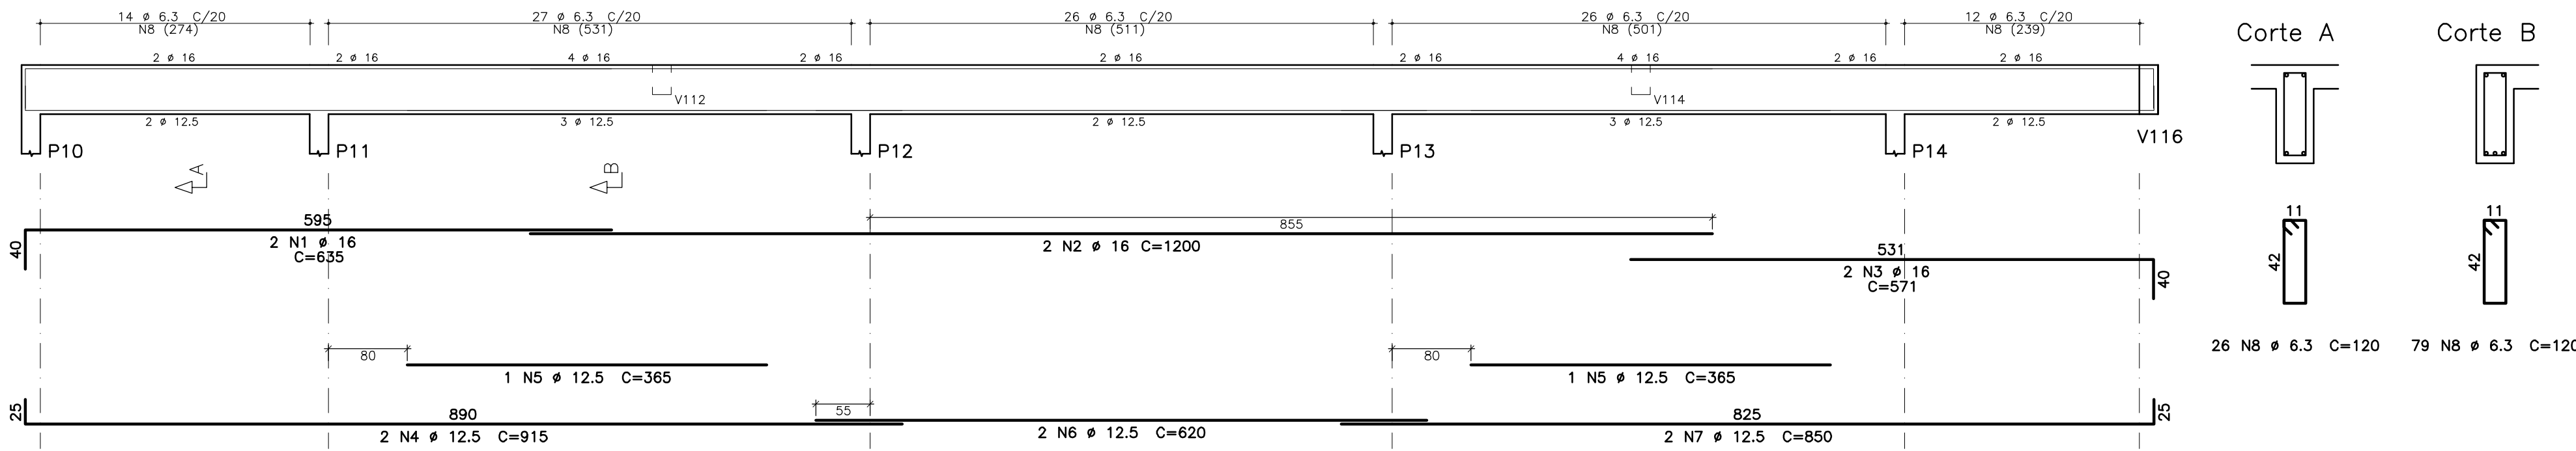

V104 19/50

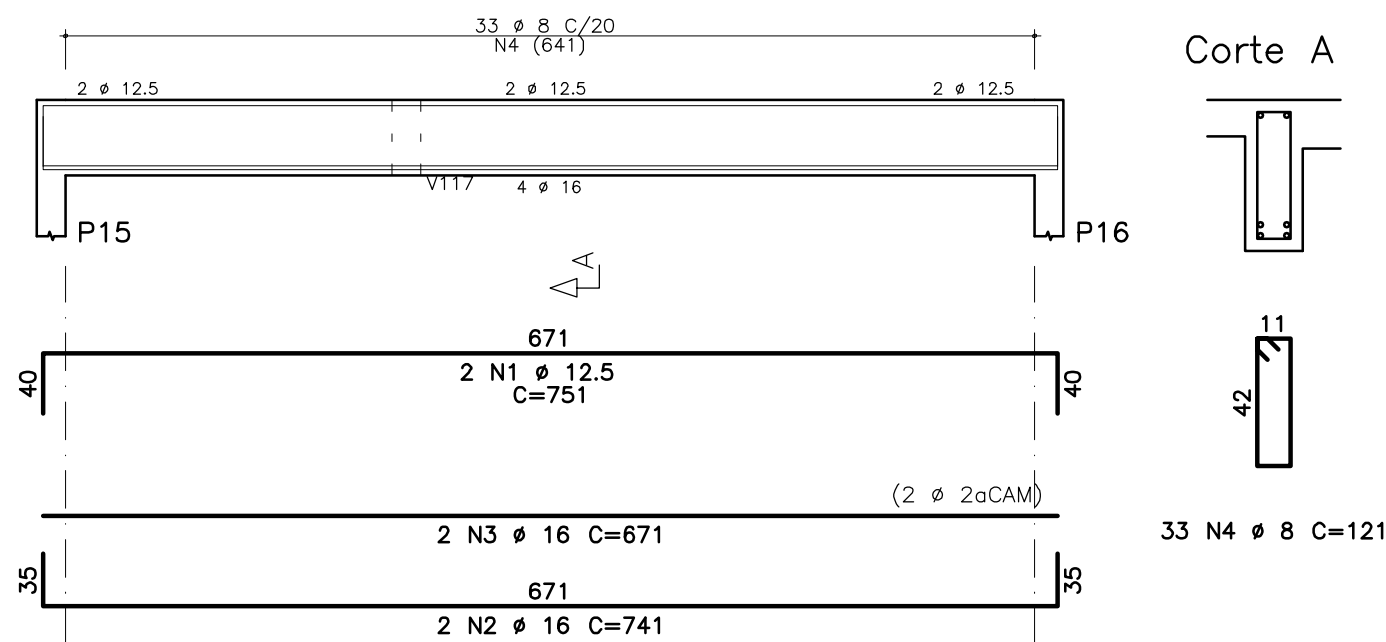

V105 19/50

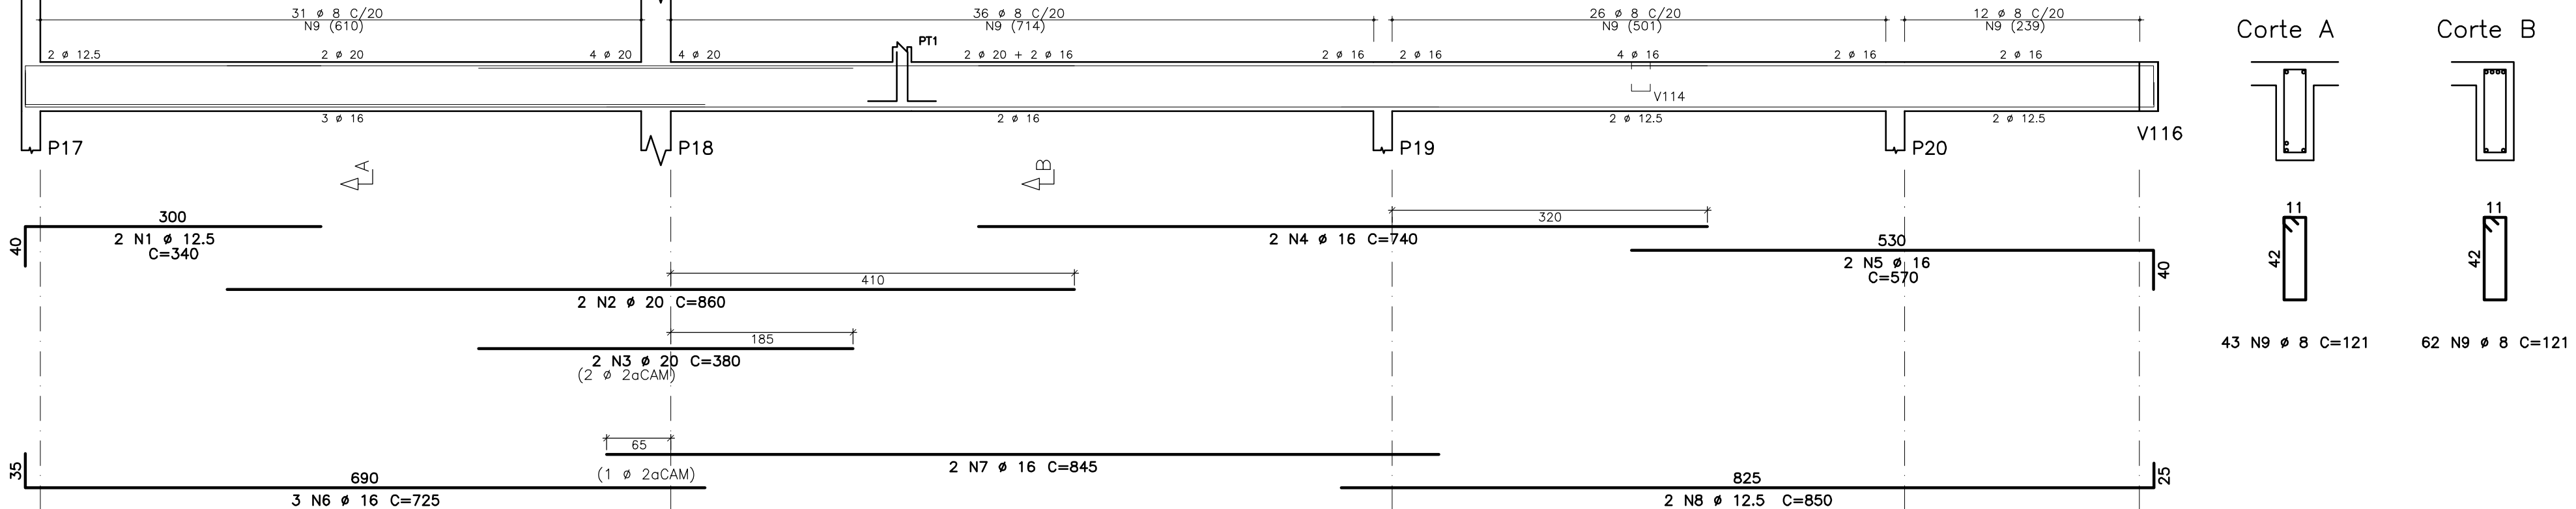


TABELA DE FERROS					
ELEM.	POS.	BIT. (mm)	QUANT.	COMPROMENTO	
				UNIT	TOTAL (cm)
V101	1	16	2	1026	2052
	2	16	2	365	730
	3	16	2	996	1992
	4	16	2	720	1440
	5	8	45	175	7875
	6	8	6	926	5556
V102	1	12,5	2	1110	2220
	2	16	2	690	1380
	3	16	2	695	1390
	4	16	2	340	340
	5	12,5	2	915	1830
	6	12,5	2	469	938
	7	12,5	2	985	1964
	8	12,5	1	410	410
	9	6,3	105	120	12600
V103	1	16	2	635	1270
	2	16	2	1200	2400
	3	16	2	1142	1142
	4	12,5	2	915	1830
	5	12,5	2	365	730
	6	12,5	2	620	1240
	7	12,5	2	850	1700
	8	6,3	105	120	12600
V104	1	12,5	2	751	1502
	2	16	2	741	1482
	3	16	2	671	1342
	4	8	33	121	3993
V105	1	12,5	2	340	680
	2	20	2	380	760
	3	16	2	725	1450
	4	16	2	740	1480
	5	16	2	570	1140
	6	16	2	725	1450
	7	16	2	845	1690
	8	16	2	850	1700
	9	8	105	120	12750

RESUMO AÇO CA 50-60		
BITOLA (mm)	COMPR (m)	PESO (kg)
6,3	252	62
8	301	119
12,5	167	161
16	234	370
20	25	61
Peso Total	50 =	773 kg

ARCHITECTUS

R. Canuto de Aguiar, n.1401
Fortaleza/CE – Tel:(85)3456-5000
architectusbr@gmail.com




MHA Engenharia Ltda
Alameda Araguaia, 2.104, 2º andar
Barueri/SP – Tel.(011)2078 9000
<http://www.mha.com.br>

NOTAS

- 01 - MEDIDAS EM CENTÍMETROS
02 - TABELA DE ARMADURA SEM A CONSIDERAÇÃO DE PERDAS
03 - COBRIMENTO VIGAS = 4,0 cm.

DETALHES CONSTRUTIVOS:

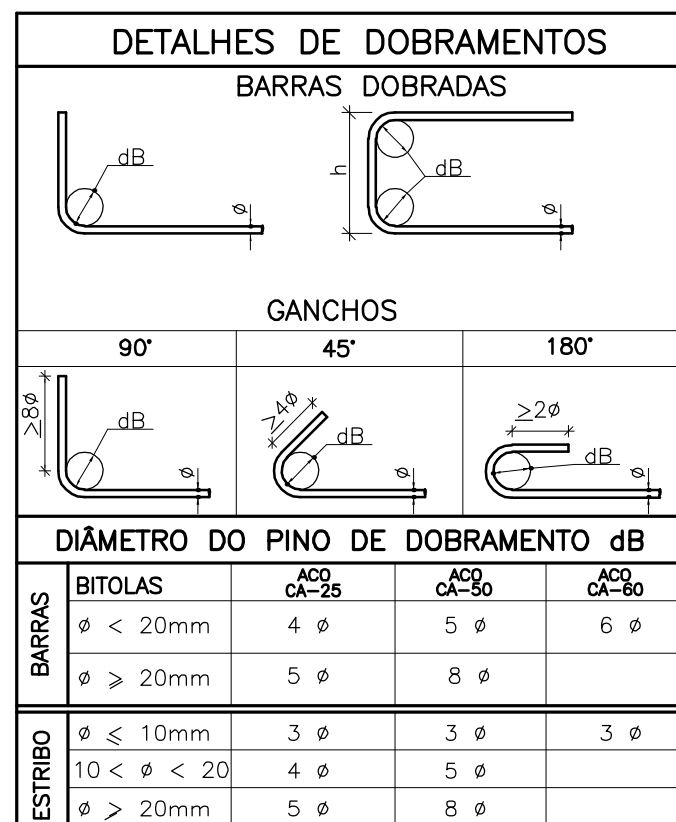

Usar as espessuras indicadas e a cor preta.

Cor des.	Espressura (mm)
1	0,2
2	0,6
3	0,4
4	0,3
5	0,1
6	0,1
7	0,6
8	0,8
9	0,2
10	1,0
11	0,1
12	0,1
13	0,1
14	0,1
15	0,09
250	0,1 67%
251	0,1 54%
252	0,1 40%
253	0,1 28%
254	0,1 13%

Plotar em
preto e branco.

1	REVISÃO AS VIGAS 101 E 102	06/04/2018	ELAINE	MARCELO
0	EMIÇÃO INICIAL	26/03/2018	RAFAEL	MARCELO
Revisão n°	Descrição	Data	Projelista	Aprovação

 PROSUS SECRETARIA DE SAÚDE DO ESTADO DA BAHIA-SESAB			
Unidade/Orgão: UNIDADE BÁSICA DE SAÚDE / SESAB		Município: SALVADOR	
Nome do projeto: PROJETO EXECUTIVO DE ESTRUTURA		Bairro: CAJAZEIRAS	
Título: ARMAÇÃO DAS VIGAS DO PAVIMENTO SUPERIOR 1/3		Data: 26 / 03 / 2018	
Responsável Técnico: MARIA ELISA V. GERMANO		Coord. elab. de projetos: MARIA TEREZA DE CARVALHO BRAGA	
Arquivo: 029_PEST_EST_012_UBSIII_CAJAZEIRAS_SUP_R01		Topógrafo: -	
		Desenho: RAFAEL	