




Usar as espessuras indicadas e a cor preta.	
Cor	Espessura des. (mm)
1	0,2
2	0,6
3	0,4
4	0,3
5	0,1
6	0,1
7	0,8
8	0,6
9	0,2
10	1,0
11	0,1
12	0,1
13	0,1
14	0,1
15	0,09
250	0,1 678
251	0,1 548
252	0,1 408
253	0,1 288
254	0,1 138
Pintar em preto e branco.	

V106 19/50

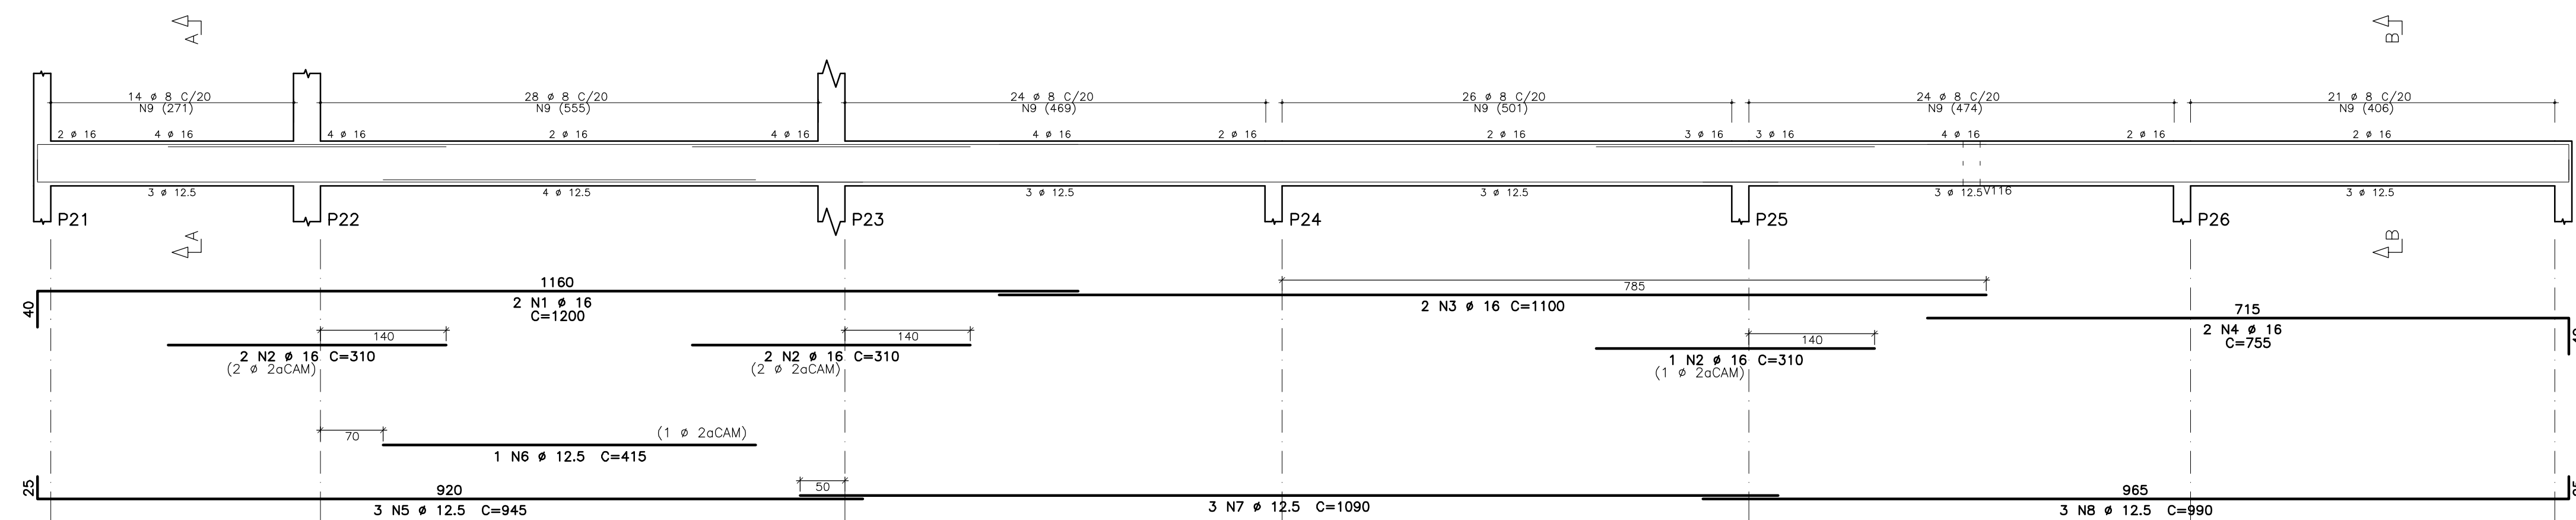


Corte A

Corte B

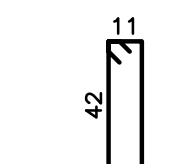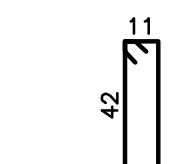




V107 19/50

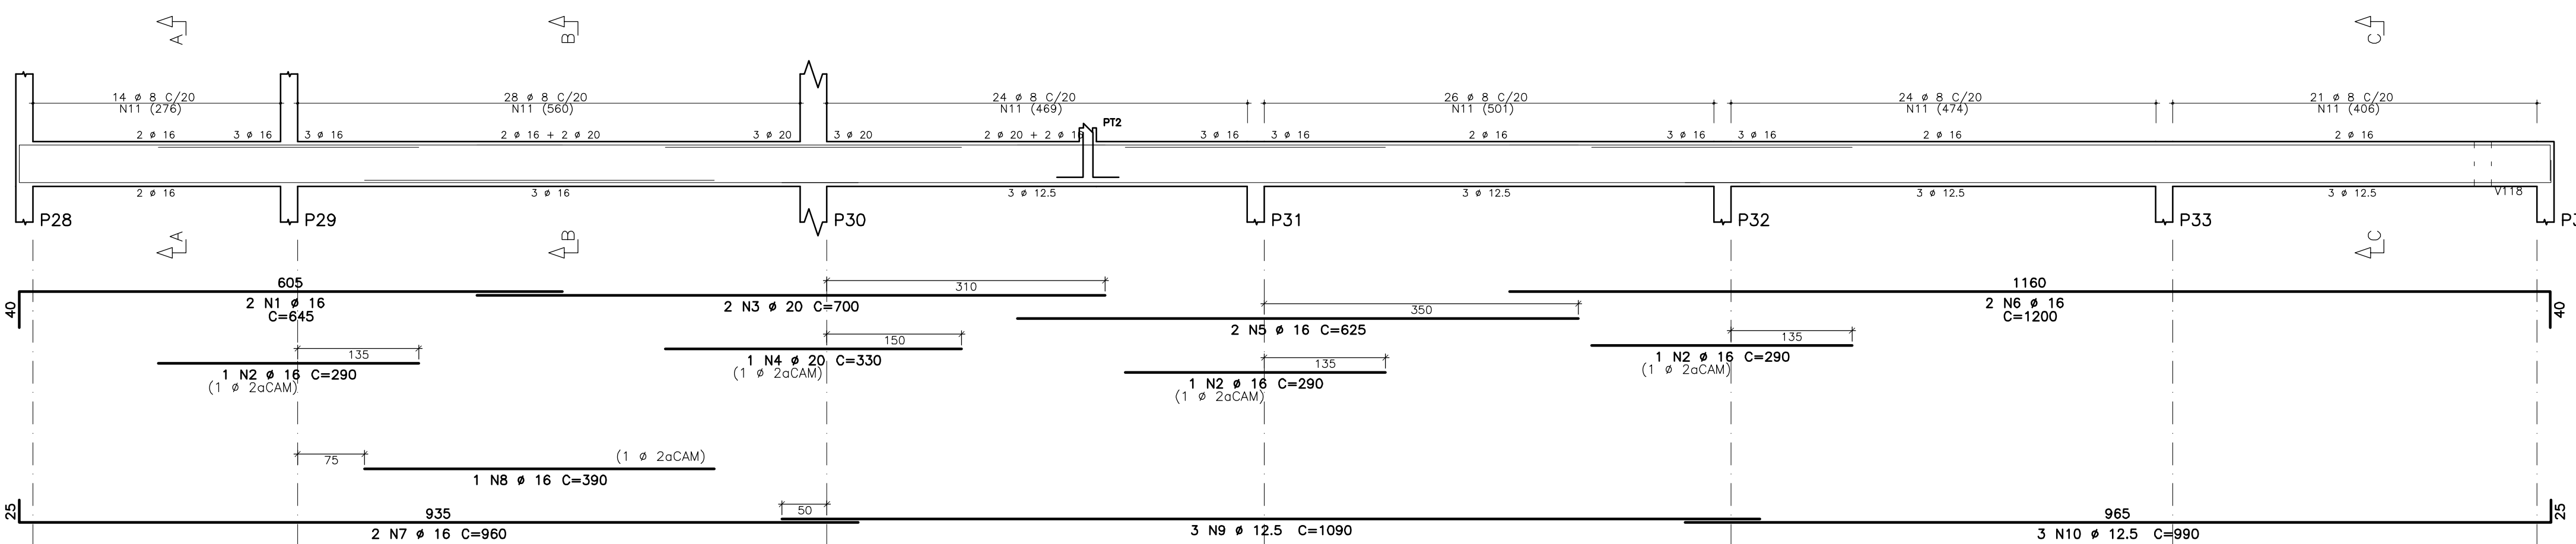


Corte A

Corte B


Corte C

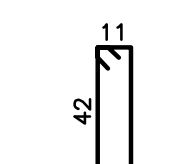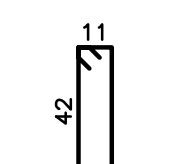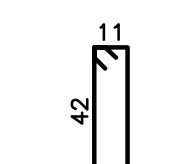


V108 19/50

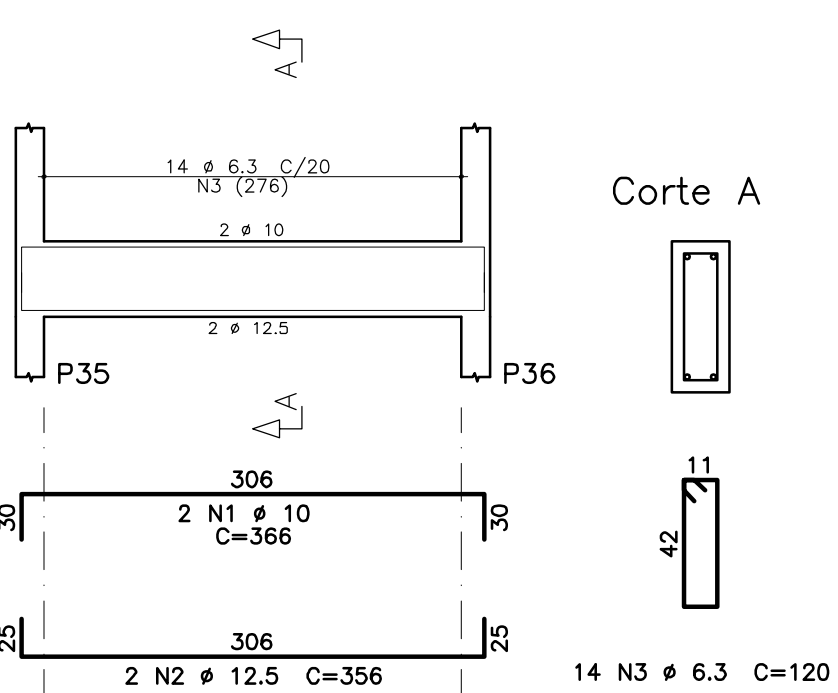


Corte A

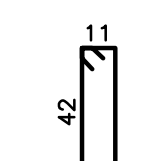

Corte A

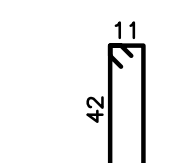

V110 19/50

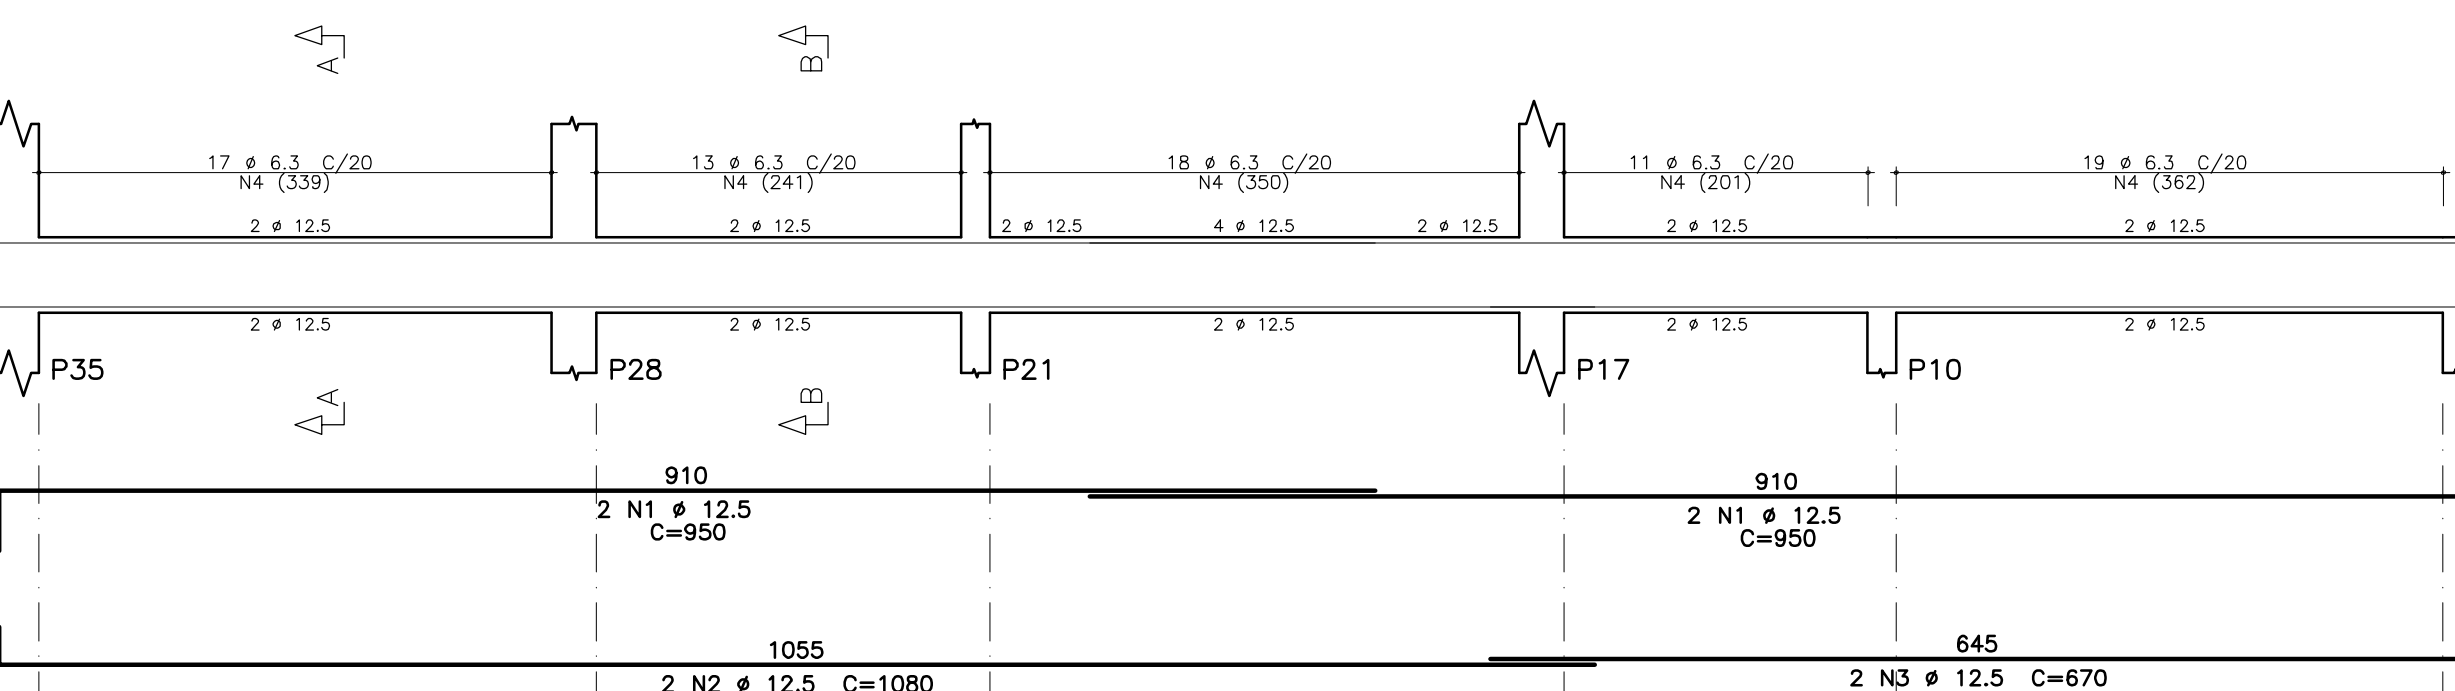

Corte A

Corte B



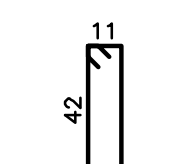


TABELA DE FERROS					
ELEM.	POS.	BIT. (mm)	QUANT.	COMPIMENTO UNIT (cm)	TOTAL (cm)
V106	1	16	2	1200	2400
	2	16	5	310	1550
	3	16	2	1100	2200
	4	16	2	755	1510
	5	12.5	3	945	2835
	6	12.5	1	415	415
	7	12.5	3	1090	3270
	8	12.5	3	990	2970
	9	8	137	121	16577
V107	1	16	2	645	1290
	2	16	3	290	870
	3	20	2	700	1400
	4	20	1	330	330
	5	16	2	625	1250
	6	16	2	1200	2400
	7	16	2	960	1920
	8	16	1	390	390
	9	12.5	3	1090	3270
	10	12.5	3	990	2970
	11	8	137	121	16577
V108	1	10	2	366	732
	2	12.5	2	356	712
	3	6.3	14	120	1680
V109	1	12.5	2	320	640
	2	20	2	730	1460
	3	20	1	260	260
	4	16	2	570	1140
	5	12.5	2	1200	2400
	6	12.5	1	250	250
	7	12.5	3	1150	3450
	8	12.5	1	460	460
	9	12.5	2	610	1220
	10	12.5	2	920	1840
	11	6.3	119	120	14280
V110	1	12.5	4	950	3800
	2	12.5	2	1080	2160
	3	12.5	2	670	1340
	4	6.3	78	120	9360

RESUMO AÇO CA 50-60		
BITOLA (mm)	COMPR (m)	PESO (kg)
6.3	253	62
8	332	131
10	7	5
12.5	340	327
16	169	267
20	35	85
Peso Total 50 =		877 kg

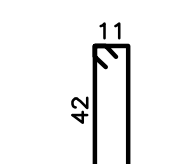

R. Canuto de Aguiar, n.1401
Fortaleza/CE - Tel:(85)3456-5000
architectusbr@gmail.com

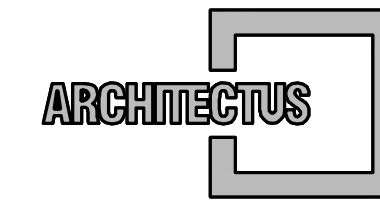


Alameda Araguaia, 2.104, 2º andar
Barueri/SP - Tel:(011)2078 9000
http://www.mha.com.br

NOTAS

- 01 - MEDIDAS EM CENTIMETROS
- 02 - TABELA DE ARMADURA SEM A CONSIDERAÇÃO DE PERDAS
- 03 - COBRIMENTO VIGAS = 4,0 cm.

DETALHES CONSTRUTIVOS:

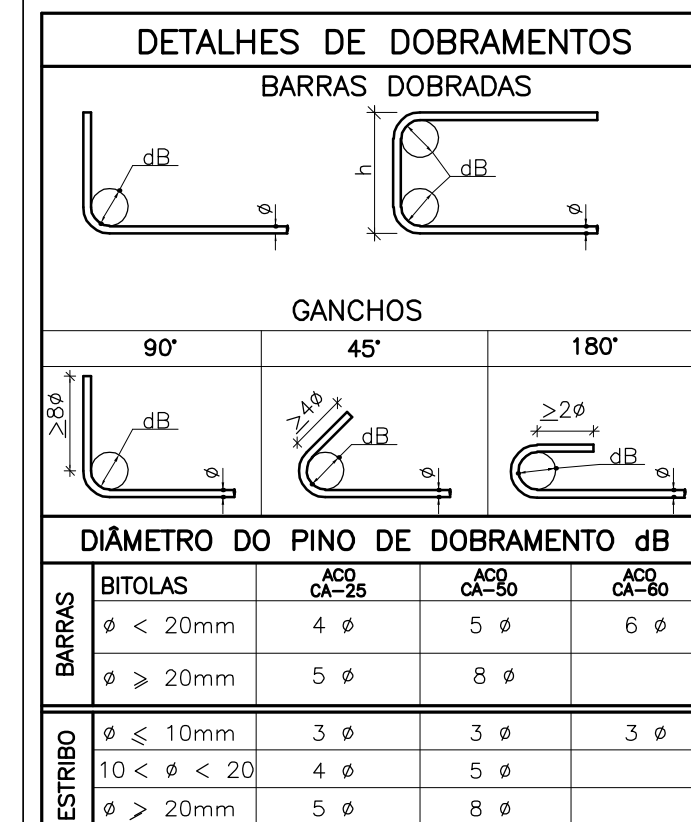

0	EMIÇÃO INICIAL	26/03/2018	RAFAEL	MARCELO
Revisão n°	Descrição	Data	Projetista	Aprovação

BAHIA GOVERNO DO ESTADO		PROSUS SECRETARIA DE SAÚDE DO ESTADO DA BAHIA-SESAB		PROSUS Programa de Incentivo às Unidades de Saúde do Sistema de Saúde do Estado
Unidade/Orgão: UNIDADE BÁSICA DE SAÚDE / SESAB		Município: SALVADOR		Bairro: CAJAZEIRAS
Nome do projeto: PROJETO EXECUTIVO DE ESTRUTURA		Data: 26 / 03 / 2018		Escala: 1:50
Título: ARMAÇÃO DAS VIGAS DO PAVIMENTO SUPERIOR 2/3		Folha: 26 / 03 / 2018		
Responsável Técnico: MARIA ELISA V. GERMANO		Coord. elab. de projetos: MARIA TEREZA DE CARVALHO BRAGA		
Arquivo: 029_PE_EST_013_UBSIII_CAJAZEIRAS_SUP_R00		Topógrafo: -		
		Desenho: RAFAEL		

EST
013