

ARQUITECTUS

R. Canuto de Aguiar, n.1401
Fortaleza/CE – Tel: (85)3456–5000
architectusbr@gmail.com



Alameda Araguaia, n.2104, 2° and
Barueri/SP – Tel: (11)2078–9000
comunicacao@mha.com.br

LEGENDA:

PISO

- REVESTIMENTO CERÂMICO RETIFICADO BRANCO PARA PISO COM PLACAS TIPO GRÊS DE DIMENSÕES 40 x 40 cm, PEI-4, TIPO A, COM RODAPÊ h = 10 cm NO MESMO PADRÃO, COM EXCEÇÃO DOS AMBIENTES ONDE A PAREDE SEJA REVESTIDA DE CERÂMICA.
- PISO INDUSTRIAL, TIPO GRANULITE DE ALTA RESISTÊNCIA POLIDO COM ACABAMENTO EM RESINA ACRÍLICA (DEMAÓS) COM FILETE DE PVC NAS JUNTAS DE DILATAÇÃO NA MODULAGEM 1,00 x 1,00 m. – COR: CIMENTO NATURAL COM PROTEÇÃO h100m NO MESMO PADRÃO
- LÁTJ IMPERMEABILIZADA COM NATA ANTIPLACA COM ISOLAMENTO TÉRMICO EPS 25mm H/ REVESTIMENTO MECÂNICA
- PLACA DRENANTE EM CONCRETO REFORÇADA EM CONCRETO E BORTA 40 x 40 x 6 cm. COR: ONZA NATURAL, ESCURO, VIBROREPENDADO, ANTIDERRAPANTE PARA TRAFEGO DE PEDESTRES, FORTAÇA METALICA
- PISO CIMENTADO, LÁSTRO DE CONCRETO 5 cm, COM JUNTA SECA A 1,00 x 1,00 m (PASSEIO)
- PISO ELEVADO EM PLACAS REMOVÍVEIS INTERCAMBIÁVEIS COM CONCRETU CELULAR SOBRE PEDREISTAS TELESCÓPICOS A 30cm
- REGULÁVEIS EM AÇO GALVAN., 26x60mm, PISOAG 01555 OU SIMILAR COM LONGARINA, REVESTIDO EM LAMINADO MELAMÍNICO DISSIPATIVO

PAREDE


- REVESTIMENTO CERÂMICO BRANCO COM PLACAS TIPO GRÊS OU SEMI-GRÊS DE DIMENSÕES 40 x 40 cm, PEI-3, APLICADA ATÉ 2,00 m
- REVESTIMENTO CERÂMICO BRANCO COM PLACAS TIPO GRÊS OU SEMI-GRÊS DE DIMENSÕES 40 x 40 cm, PEI-3, APLICADA ATÉ 1,20 m
- PINTURA LÁTEX ACRÍLICA NA COR BRANCO GELADO, DUAS DEMÃOIS COM MASSA E SELADOR ABRILHO
- PORCELANATO DIAMANTE COLEÇÃO EVIDENCE RETIFICADO 33,0 x 60,0 cm PORTINARI OU SIMILAR
- PORCELANATO DIAMANTE COLEÇÃO EVIDENCE RETIFICADO 33,0 x 60,0 cm PORTINARI OU SIMILAR
- REVESTIMENTO CERÂMICO BRANCO COM PLACAS TIPO GRÊS OU SEMI-GRÊS DE DIMENSÕES 40 x 40 cm, PEI-3, APLICADO 0,40 m SOBRE BANDEJA

TETO

- COMBINADO DE FÓRMO DE FIBRA MINERAL REMOVÍVEL, 15mm, (BORDA TÊRUPAL, NRC=05, C&C = 338, 625x625mm, PINTURA VINÍLICA DE FÁBRICA NA COR BRANCA, COM PERFITE, EM AÇO GALVANIZADO COM PINTURA EM POLÍESTER NA COR BRANCA, ARMASTRONG FINE FIRESSED OU COM FÓRMO GESSO ACARTONADO ESTRUTURADO (FGE) MONOLÍTICO 12,5mm 1200mm (MESMO DO ITEM 02)
- FÓRMO GESSO ACARTONADO ESTRUTURADO (FGE) MONOLÍTICO 12,5mm 1200mm COM PERFITE, DE AÇO GALVANIZADO COM PINTURA LÁTEX CANALUA KNAPF D112 UNIDIRECIONAL FGE F47 OU SIMILAR
- LÁTJ EM CONCRETO COM ACABAMENTO EM TEXTURA ACRÍLICA NA COR BRANCA SIVINIL OU SIMILAR

MATERIAIS E REVESTIMENTOS EXTERNOS

- CAIXA EM ALUMÍNIO COMPOSTO 4mm (0,5-0,5mm) ALUCOBOND OU SIMILAR COM PINTURA PVD* COR BRANCO OU SIMILAR
- REVESTIMENTO CERÂMICO PARA PAREDES EXTERNAS EM PASTILHAS DE PORCELANA 7,5 x 7,5 cm TELADA NA COR CAMUFLAGEM
- REVESTIMENTO CERÂMICO PARA PAREDES EXTERNAS EM PASTILHAS DE PORCELANA 7,5 x 7,5 cm TELADA NA COR BRANCO GELADO

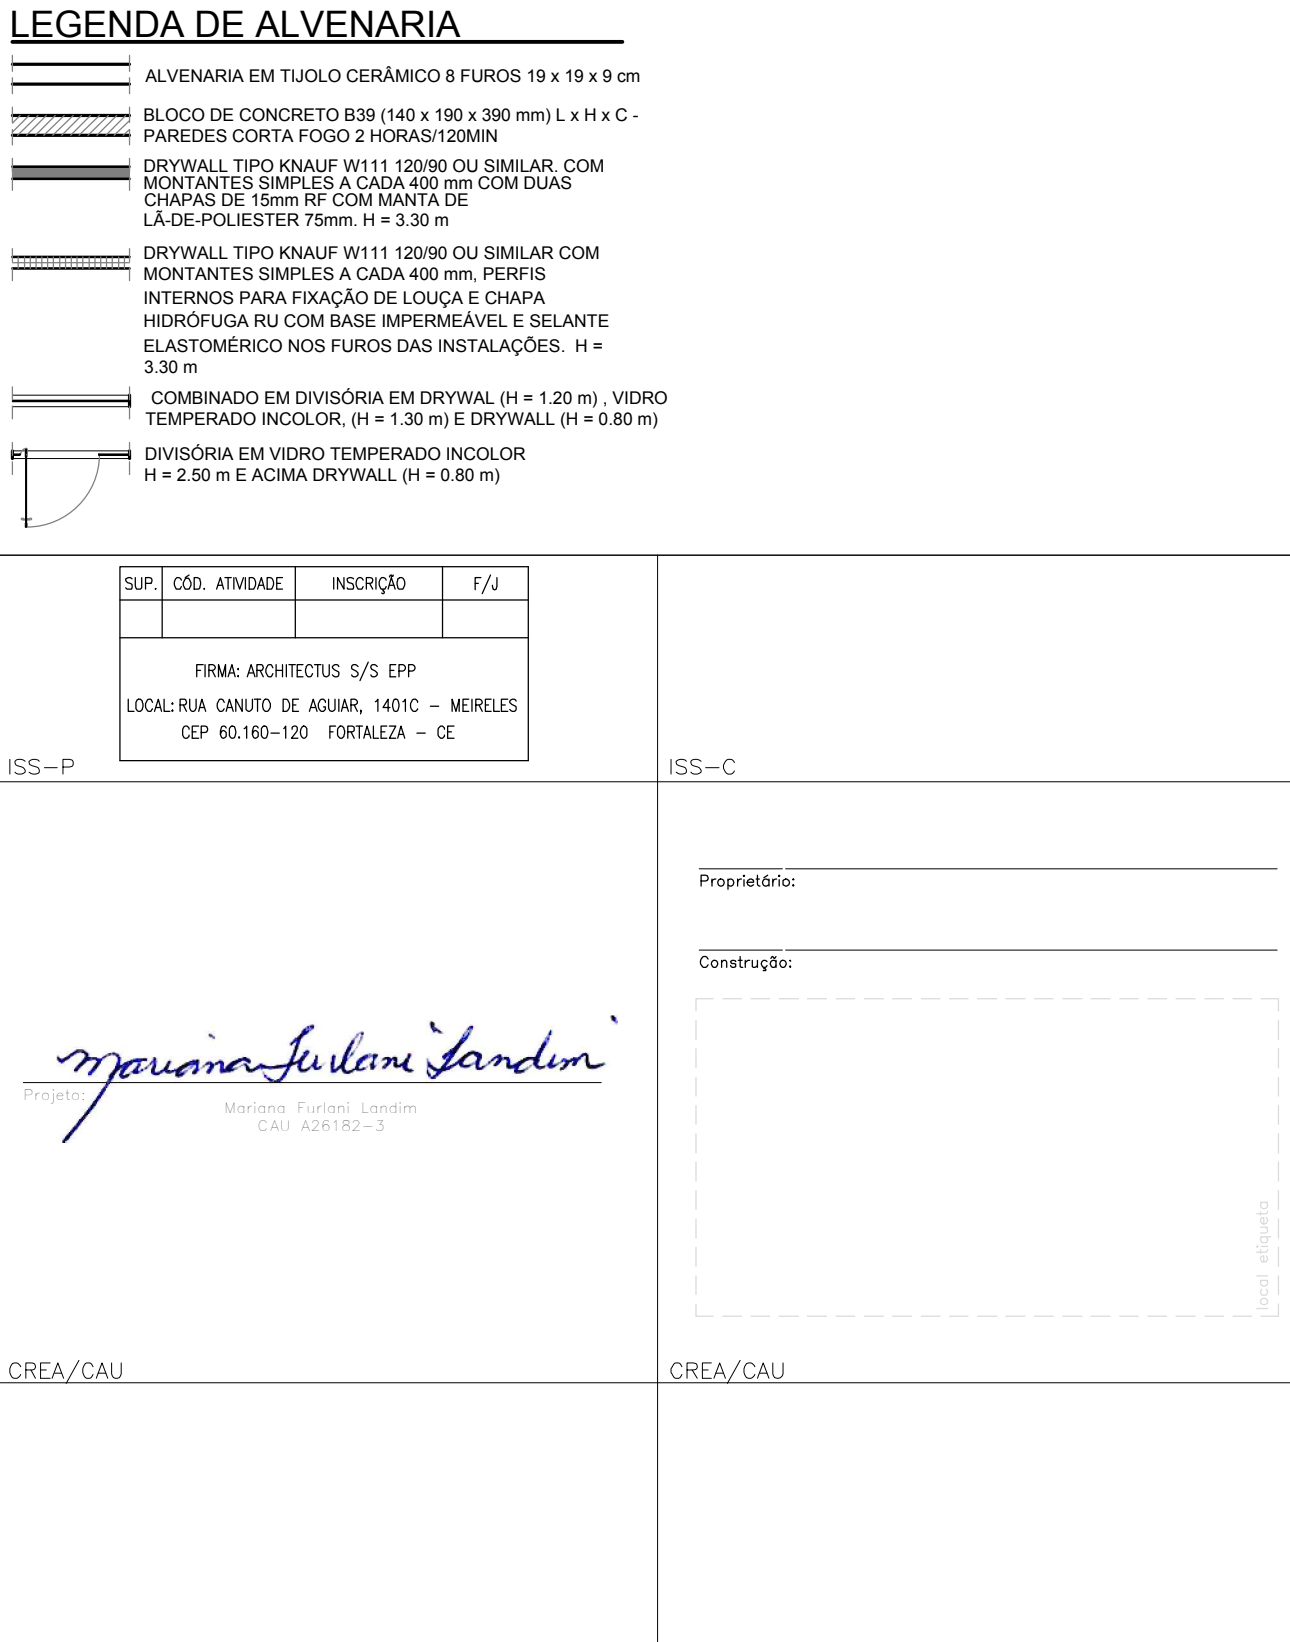

ÁREA = 799,61 m²
NÚMERO DE FUNCIONÁRIOS = 63

APROVO BOMBEIROS		APROVO PREFEITURA			
00	Emissão inicial	04/04/2018	Mariana F.	Mariana F.	
Revisão: n°	Descrição		Data	Projetista	Aprovação



PROSUS
SECRETARIA DE SAÚDE DO ESTADO DA BAHIA-SESAB



PROSUS
Programa de Incentivo ao SUS no Região Metropolitana de Salvador

Unidade/Orgão: CENTRAL INTEGRADA DE COMANDO E CONTROLE		Proprietário: SEC. DE SAÚDE DO ESTADO DA BAHIA	
Endereço: Centro Administrativo da Bahia - 4ª Avenida, 400		Município: SALVADOR	Bairro: CAB
Nome do projeto: PROJETO EXECUTIVO ARQUITETURA		Escala: INDICADA	
Título da folha: PLANTA BAIXA – PAV. TÉRREO		Data: ABRIL/2018	Folha: ARQ 006 044
Responsável Técnico: MARIANA FURLANI CAU: A26182-3		Coord. elab. de projetos: MARIA TEREZA DE CARVALHO RAGGA CAU: A15353-2	
Assinatura: 029_PE_006_ARQ_CICC_R00.dwg	Topógrafo: -	Desenho: PAULO ANDRÉ	