(PRANCHA A1 - 841 X 594mm)

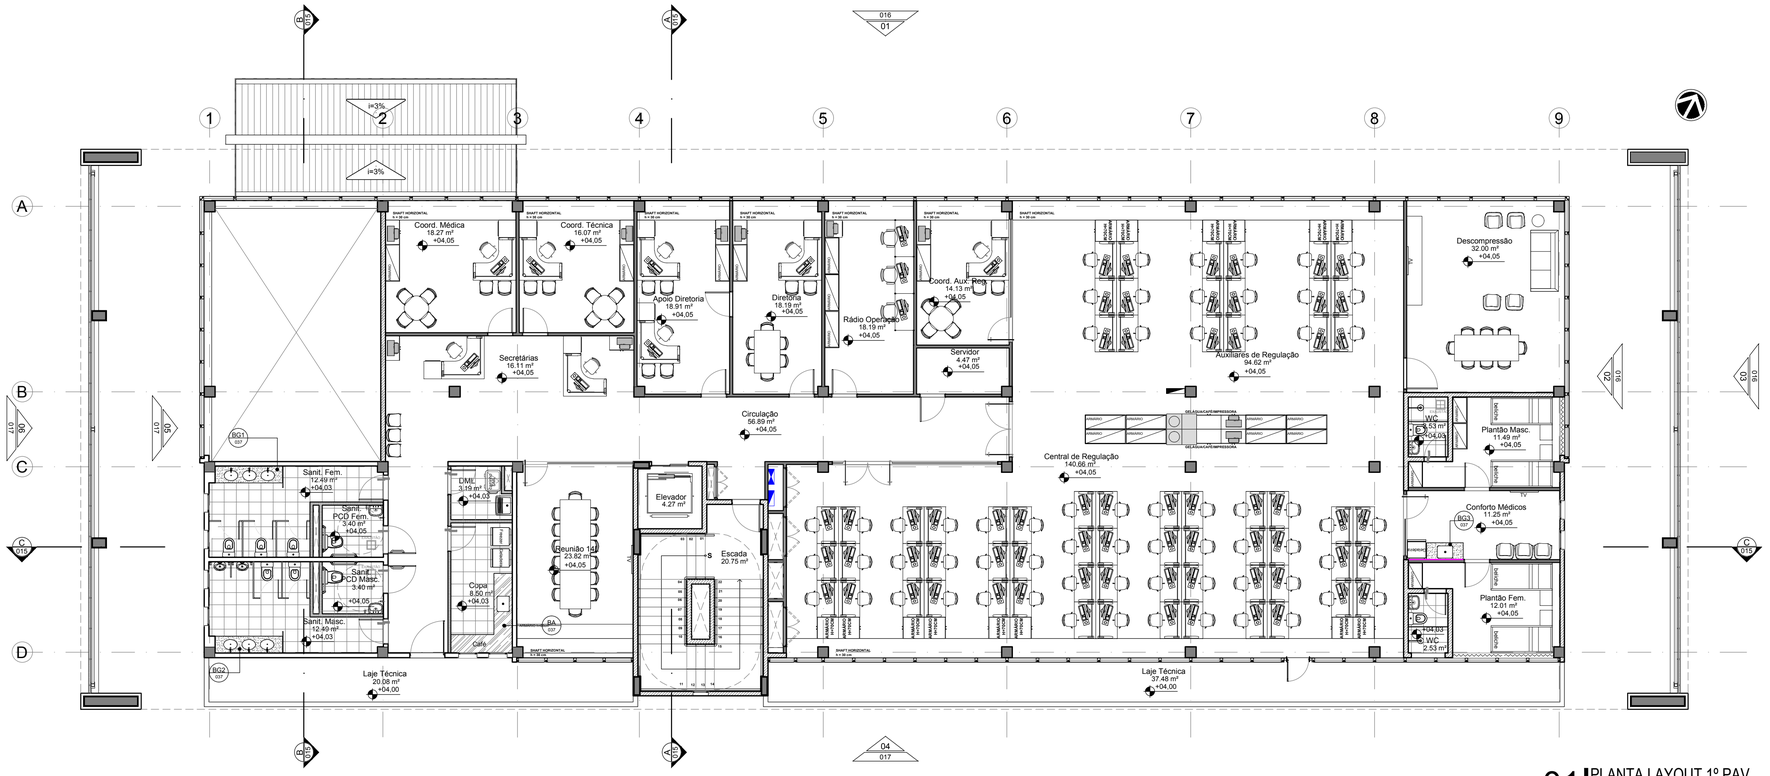

01 PLANTA LAYOUT 1º PAV.

ESCALA 1/100

ÁREA = 676,75 m²

NÚMERO DE FUNCIONÁRIOS = 77

QUADRO DE ÁREAS GERAIS

PAVIMENTO	ÁREA (m²)
TÉRREO	799,61
1º PAVIMENTO	676,75
2º PAVIMENTO	726,97
ÁREA TÉCNICA DA COBERTA	131,22
ÁREA CABINE ENTRADA E MEDIÇÃO	29,20
ÁREA CONSTRUÍDA TOTAL	2363,75
NÚMERO DE FUNCIONÁRIOS	242
QUANTIDADE DE m² POR FUNCIONÁRIO (EXCLUÍNDO ÁREAS TÉCNICAS)	9,10

ARCHITECTUS
R. Canuto de Aguiar, n.1401
Fortaleza/CE – Tel:(85)3456-5000
architectusbr@gmail.com

MHA
Alameda Araguaia, n.2104, 2º andar
Barueri/SP – Tel:(11)2078-9000
comunicacao@mha.com.br

LEGENDA:

LEGENDA REVESTIMENTOS

PISO

1. REVESTIMENTO CERÂMICO RETIFICADO BRANCO PARA PISO COM PLACAS TIPO GRÊS DE DIMENSÕES 40 x 40 cm, PEI-4, TIPO A , COM RODAPÉ h = 10 cm NO MESMO PADRÃO , COM EXCEÇÃO DOS AMBIENTES ONDE A PAREDE SERÁ REVESTIDA DE CERÂMICA
2. PISO INDUSTRIAL TIPO GRANILITE DE ALTA RESISTÊNCIA POLIDO COM ACABAMENTO EM RESINA ACRÍLICA (3 DEMÃOS) COM FILETE DE PVC NAS JUNTAS DE DILATAÇÃO NA MODULAÇÃO 1,00 x 1,00 m - COR CIMENTO NATURAL, COM RODAPÉ h=10cm NO MESMO PADRÃO
3. LAJE IMPERMEABILIZADA COM MANTA ASFALTICA COM ISOLAMENTO TÉRMICO EPS 25mm E PROTEÇÃO MECÂNICA
4. PLACA DRENANTE EM CONCRETO PRÉ-MOLDADA EM CONCRETO E BRITA 40 x 40 x 6 cm, COR CINZA NATURAL ESCURO, VIBROPRENSADO, ANTIDERRAPANTE PARA TRÁFEGO DE PEDRESTRES, FORTVIGAS OU SIMILAR
5. PISO CIMENTADO, LASTRO DE CONCRETO 5 cm, COM JUNTA SECA A CADA 1,00 x 1,00 m (PASSEIO)
6. PISO ELEVADO EM PLACAS REMOVÍVEIS INTERCAMBIÁVEIS EM CHAPA METÁLICA COM CONCRETO CELULAR SOBRE PEDESTAIS TELESCÓPICOS A 30cm REGULÁVEIS EM AÇO GALVAN., 60x60cm, PISOAQ 01055 OU SIMILAR COM LONGARINA. REVESTIDO EM LAMINADO MELAMÍNICO DISSIPATIVO

PAREDE

1. REVESTIMENTO CERÂMICO BRANCO COM PLACAS TIPO GRÊS OU SEMI-GRÊS DE DIMENSÕES 40 x 40 cm, PEI-3 - APLICADA ATÉ 2,00 m
2. REVESTIMENTO CERÂMICO BRANCO COM PLACAS TIPO GRÊS OU SEMI-GRÊS DE DIMENSÕES 40 x 40 cm, PEI-3 - APLICADA ATÉ 1,20 m
3. PINTURA LÁTEX ACRÍLICA, NA COR BRANCO GELO, DUAS DEMÃOS COM MASSA E SELADOR ACRÍLICO
4. PORCELANATO DIAMANTE COLEÇÃO EVIDENCE RETIFICADO 0,30 x 0,90 m PORTINARI OU SIMILAR
5. REVESTIMENTO CERÂMICO BRANCO COM PLACAS TIPO GRÊS OU SEMI-GRÊS DE DIMENSÕES 40 x 40 cm, PEI-3 - APLICADO 0,40 m SOBRE BANCADA

TETO

1. COMBINADO DE FORRO DE FIBRA MINERAL REMOVÍVEL 15mm, (BORDA TEGULAR, NRC=0.55 , CAC > 32dB, 625x625mm, PINTURA VINILICA DE FABRICA NA COR BRANCA, COM PERFIL T EM AÇO GALVANIZADO COM PINTURA EM POLIESTER NA COR BRANCA) ARMSTRONG FINE FISSURED OU SIMILAR, COM FORRO GESSO ACARTONADO ESTRUTURADO (FGE) MONOLÍTICO 12,5mm 1200mm (MESMO DO ITEM 02)
2. FORRO GESSO ACARTONADO ESTRUTURADO (FGE) MONOLÍTICO 12,5mm 1200mm COM PERFIL DE AÇO GALVANIZADO COM PINTURA LATEX BRANCA KNAUF D112 UNIDIRECIONAL FGE F47 OU SIMILAR
3. LAJE EM CONCRETO COM ACABAMENTO EM TEXTURA ACRÍLICA NA COR BRANCA SUVINIL OU SIMILAR

MATERIAIS E REVESTIMENTOS EXTERNOS

1. CHAPA EM ALUMÍNIO COMPOSTO 4mm (0,5+0,5mm) ALUCOBOND OU SIMILAR COM PINTURA PVDF COR BRANCA OU SIMILAR
2. REVESTIMENTO CERÂMICO PARA PAREDES EXTERNAS EM PASTILHAS DE PORCELANA 7,5 X 7,5 cm TELADA NA COR CAMURÇA
3. REVESTIMENTO CERÂMICO PARA PAREDES EXTERNAS EM PASTILHAS DE PORCELANA 7,5 X 7,5 cm TELADA NA COR BRANCO GELO
4. PORCELANATO RUSTY DECOR COLEÇÃO RUSTY RETIFICADO 0,45 x 0,90 m PORTINARI OU SIMILAR
5. TEXTURA ACRÍLICA PRIMEIRA LINHA NA COR CINZA ESCURO
6. CHAPA EM ALUMÍNIO COMPOSTO 4mm (0,5+0,5mm) ALUCOBOND OU SIMILAR COM PINTURA PVDF COR AMARELA OU SIMILAR

LEGENDA DE ALVENARIA

- ALVENARIA EM TIJOLO CERÂMICO 8 FUROS 19 x 19 x 9 cm
- BLOCO DE CONCRETO B39 (140 x 190 x 390 mm) L x H x C - PAREDES CORTA FOGO 2 HORAS/120MIN
- DRYWALL TIPO KNAUF W111 120/90 OU SIMILAR, COM MONTANTES SIMPLES A CADA 400 mm COM DUAS CHAPAS DE 15mm RF COM MANTA DE LÃ-DE-POLIESTER 75mm. H = 3.30 m
- DRYWALL TIPO KNAUF W111 120/90 OU SIMILAR COM MONTANTES SIMPLES A CADA 400 mm, PERFIS INTERNOS PARA FIXAÇÃO DE LOUÇA E CHAPA HIDRÓFUGA RU COM BASE IMPERMEÁVEL E SELANTE ELASTOMÉRICO NOS FUROS DAS INSTALAÇÕES. H = 3.30 m
- COMBINADO EM DIVISÓRIA EM DRYWAL (H = 1.20 m) , VIDRO TEMPERADO INCOLOR. (H = 1.30 m) E DRYWALL (H = 0.80 m)
- DIVISÓRIA EM VIDRO TEMPERADO INCOLOR H = 2.50 m E ACIMA DRYWALL (H = 0.80 m)

SUP.	CÓD. ATIVIDADE	INSCRIÇÃO	F/J

FIRMA: ARCHITECTUS S/S EPP
LOCAL: RUA CANUTO DE AGUIAR, 1401C – MEIRELES
CEP 60.160-120 FORTALEZA – CE

ISS-P | ISS-C

Projetista: Mariana Furlani Landim
CAU: A26182-3

Proprietário:

Construção:

CREA/CAU | CREA/CAU

APROVO BOMBEIROS | APROVO PREFEITURA

Revisão nº	Descrição	Data	Projetista	Aprovação
00	Emissão inicial	04/04/2018	Mariana F.	Mariana F.

BAHIA GOVERNO DO ESTADO – TERRA-MÃE DO BRASIL

PROSUS
SECRETARIA DE SAÚDE DO ESTADO DA BAHIA-SESAB

PROSUS – Programa de fortalecimento do SUS na Região Metropolitana de Salvador

Unidade/Orgão: CENTRAL INTEGRADA DE COMANDO E CONTROLE
Proprietário: SEC. DE SAÚDE DO ESTADO DA BAHIA
Endereço: Centro Administrativo da Bahia - 4ª Avenida, 400
Município: SALVADOR
Bairro: CAB
Nome do projeto: PROJETO EXECUTIVO ARQUITETURA
Escala: INDICADA
Título da folha: PLANTA DE LAYOUT – 1º PAVIMENTO
Data: ABRIL/2018
Folha: ARQ 009 / 044
Responsável técnico: MARIANA FURLANI CAU: A26182-3
Coord. elab. de projetos: MARIA TEREZA DE CARVALHO BRAGA CAU: A15353-2
Arquivo: 029_PE_009_ARQ_CICC_R00.dwg
Topógrafo: -
Desenho: PAULO ANDRÉ

Z:\029_PROSUS BAHIA\16_ANEXO_SESAB\01_CP_COORDENAÇÃO DO PROJETO\CP_05_ENTREGAS\MHA\2018_04_24_EXECUTIVO_ANEXO\01_ARQUITETURA\DWG\029_PE_009_ARQ_CICC_R00.DWG