




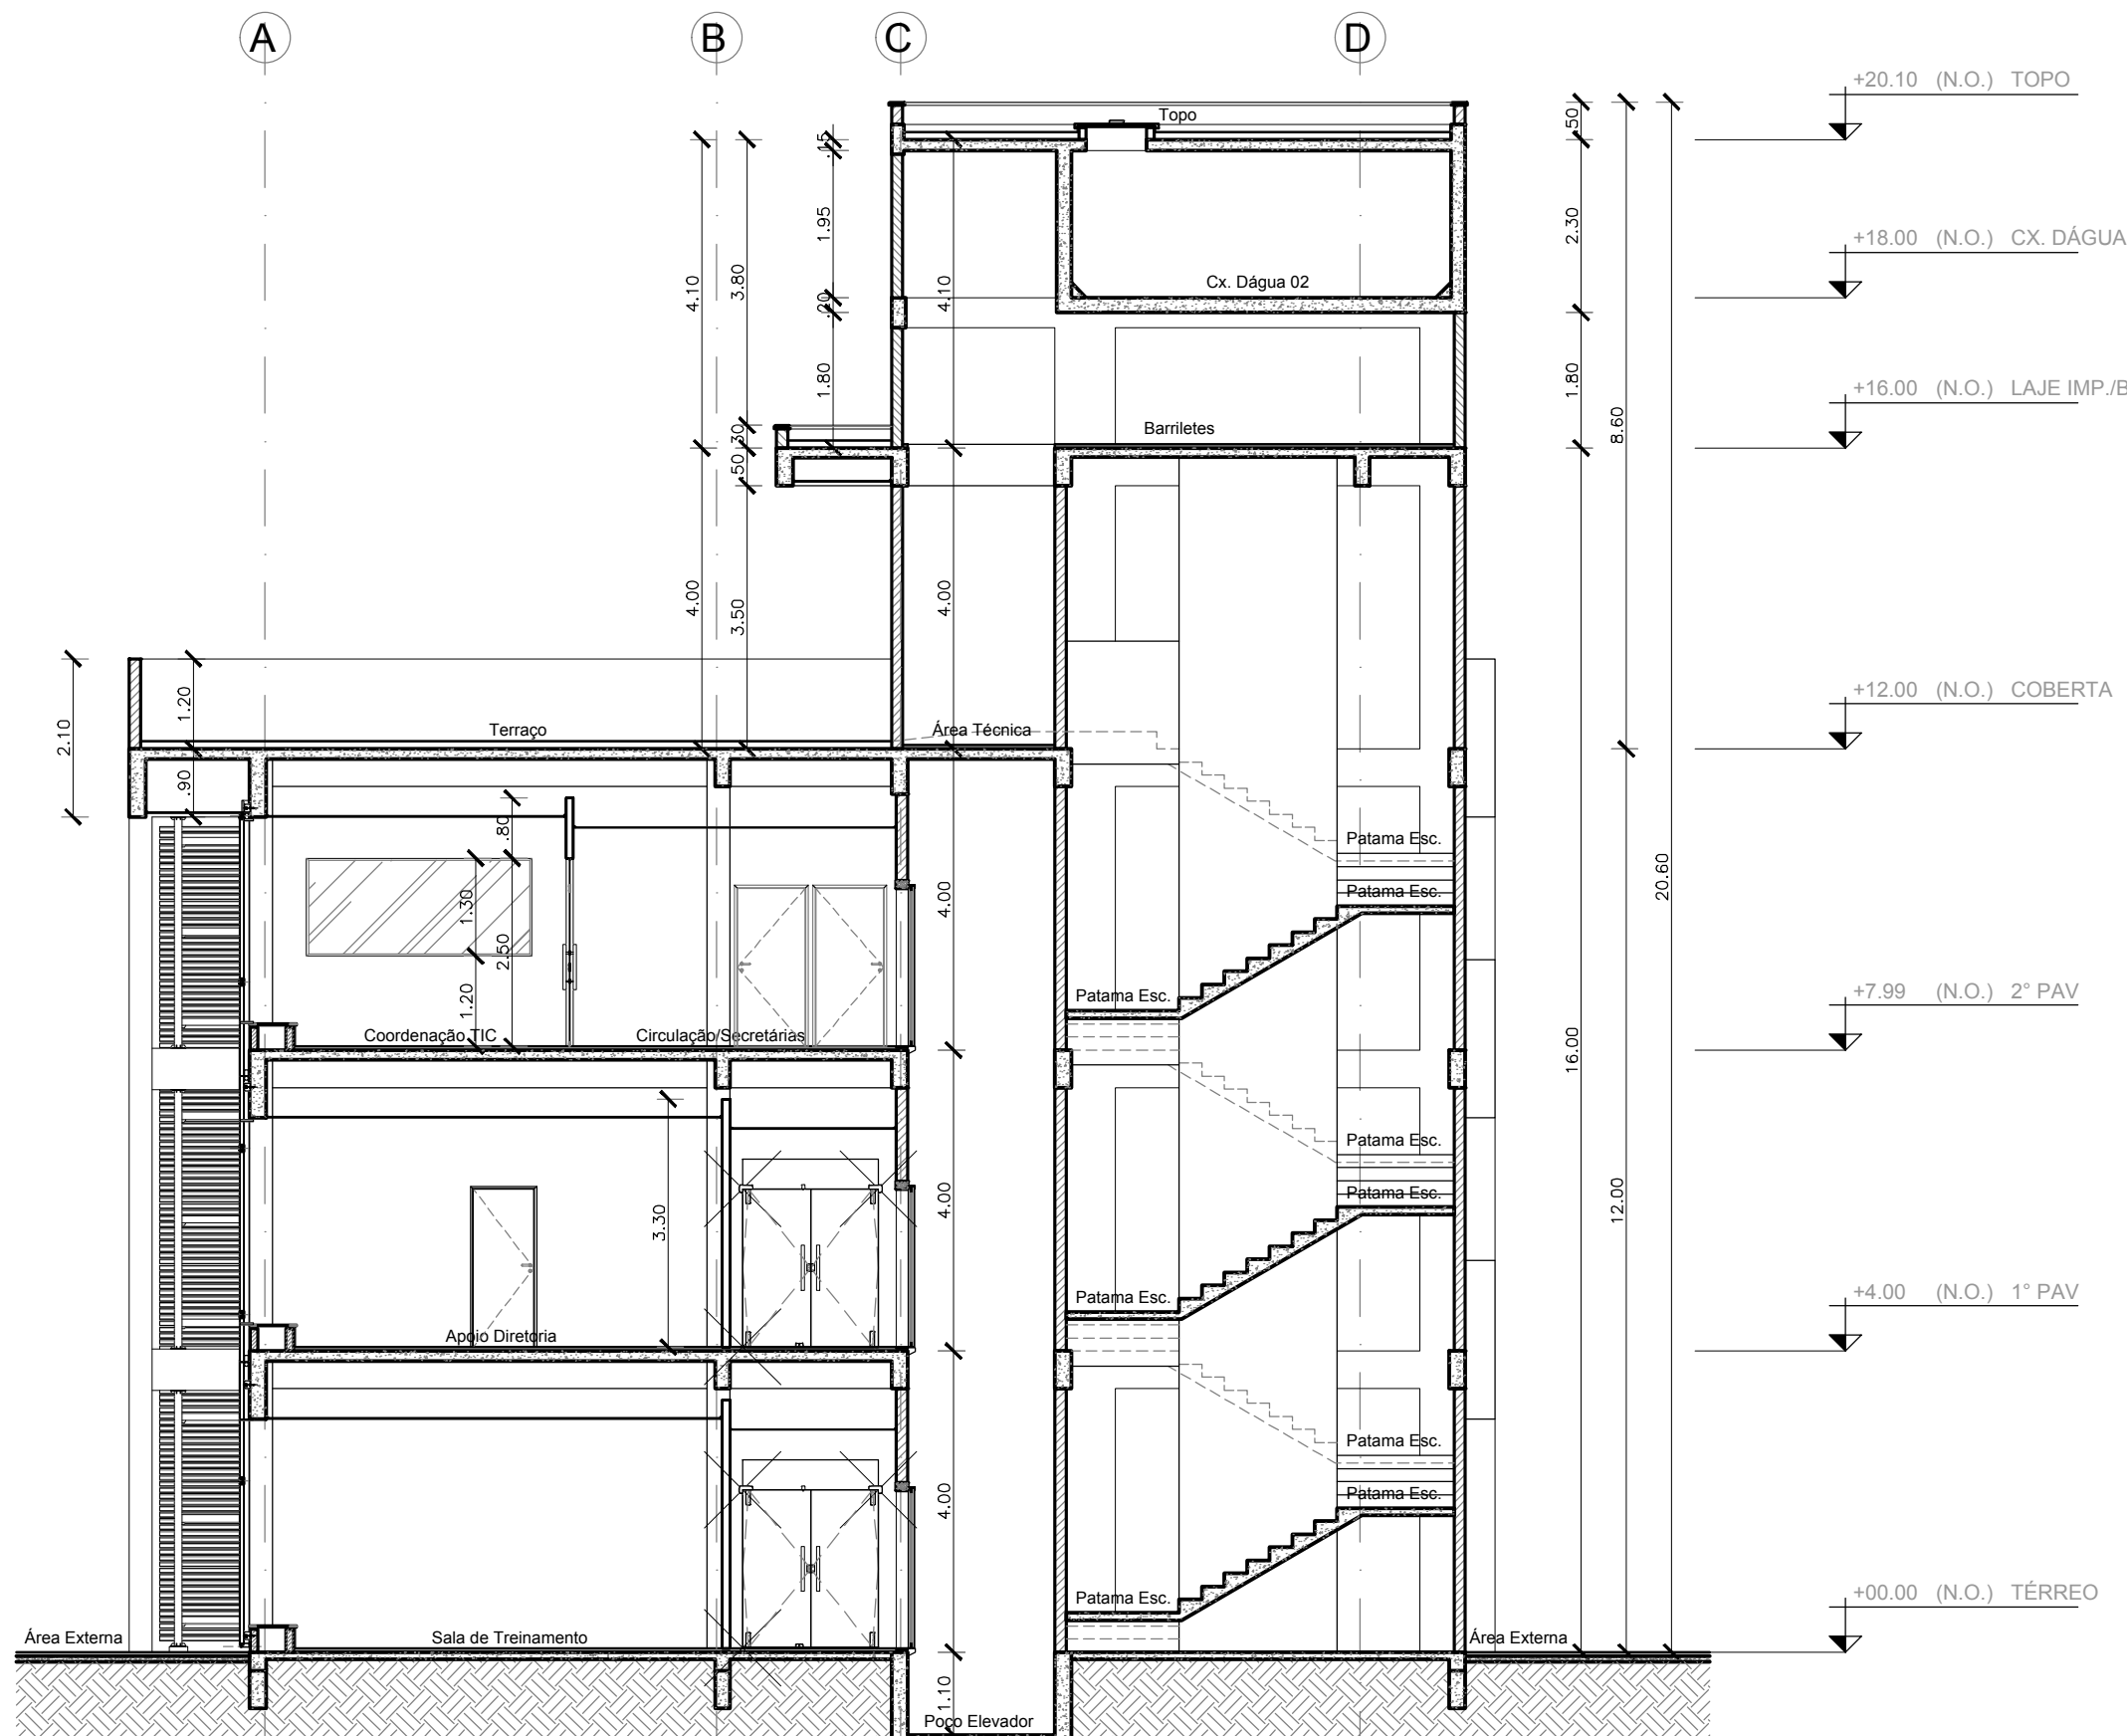


01 | CORTE AA  
ESCALA 1/100

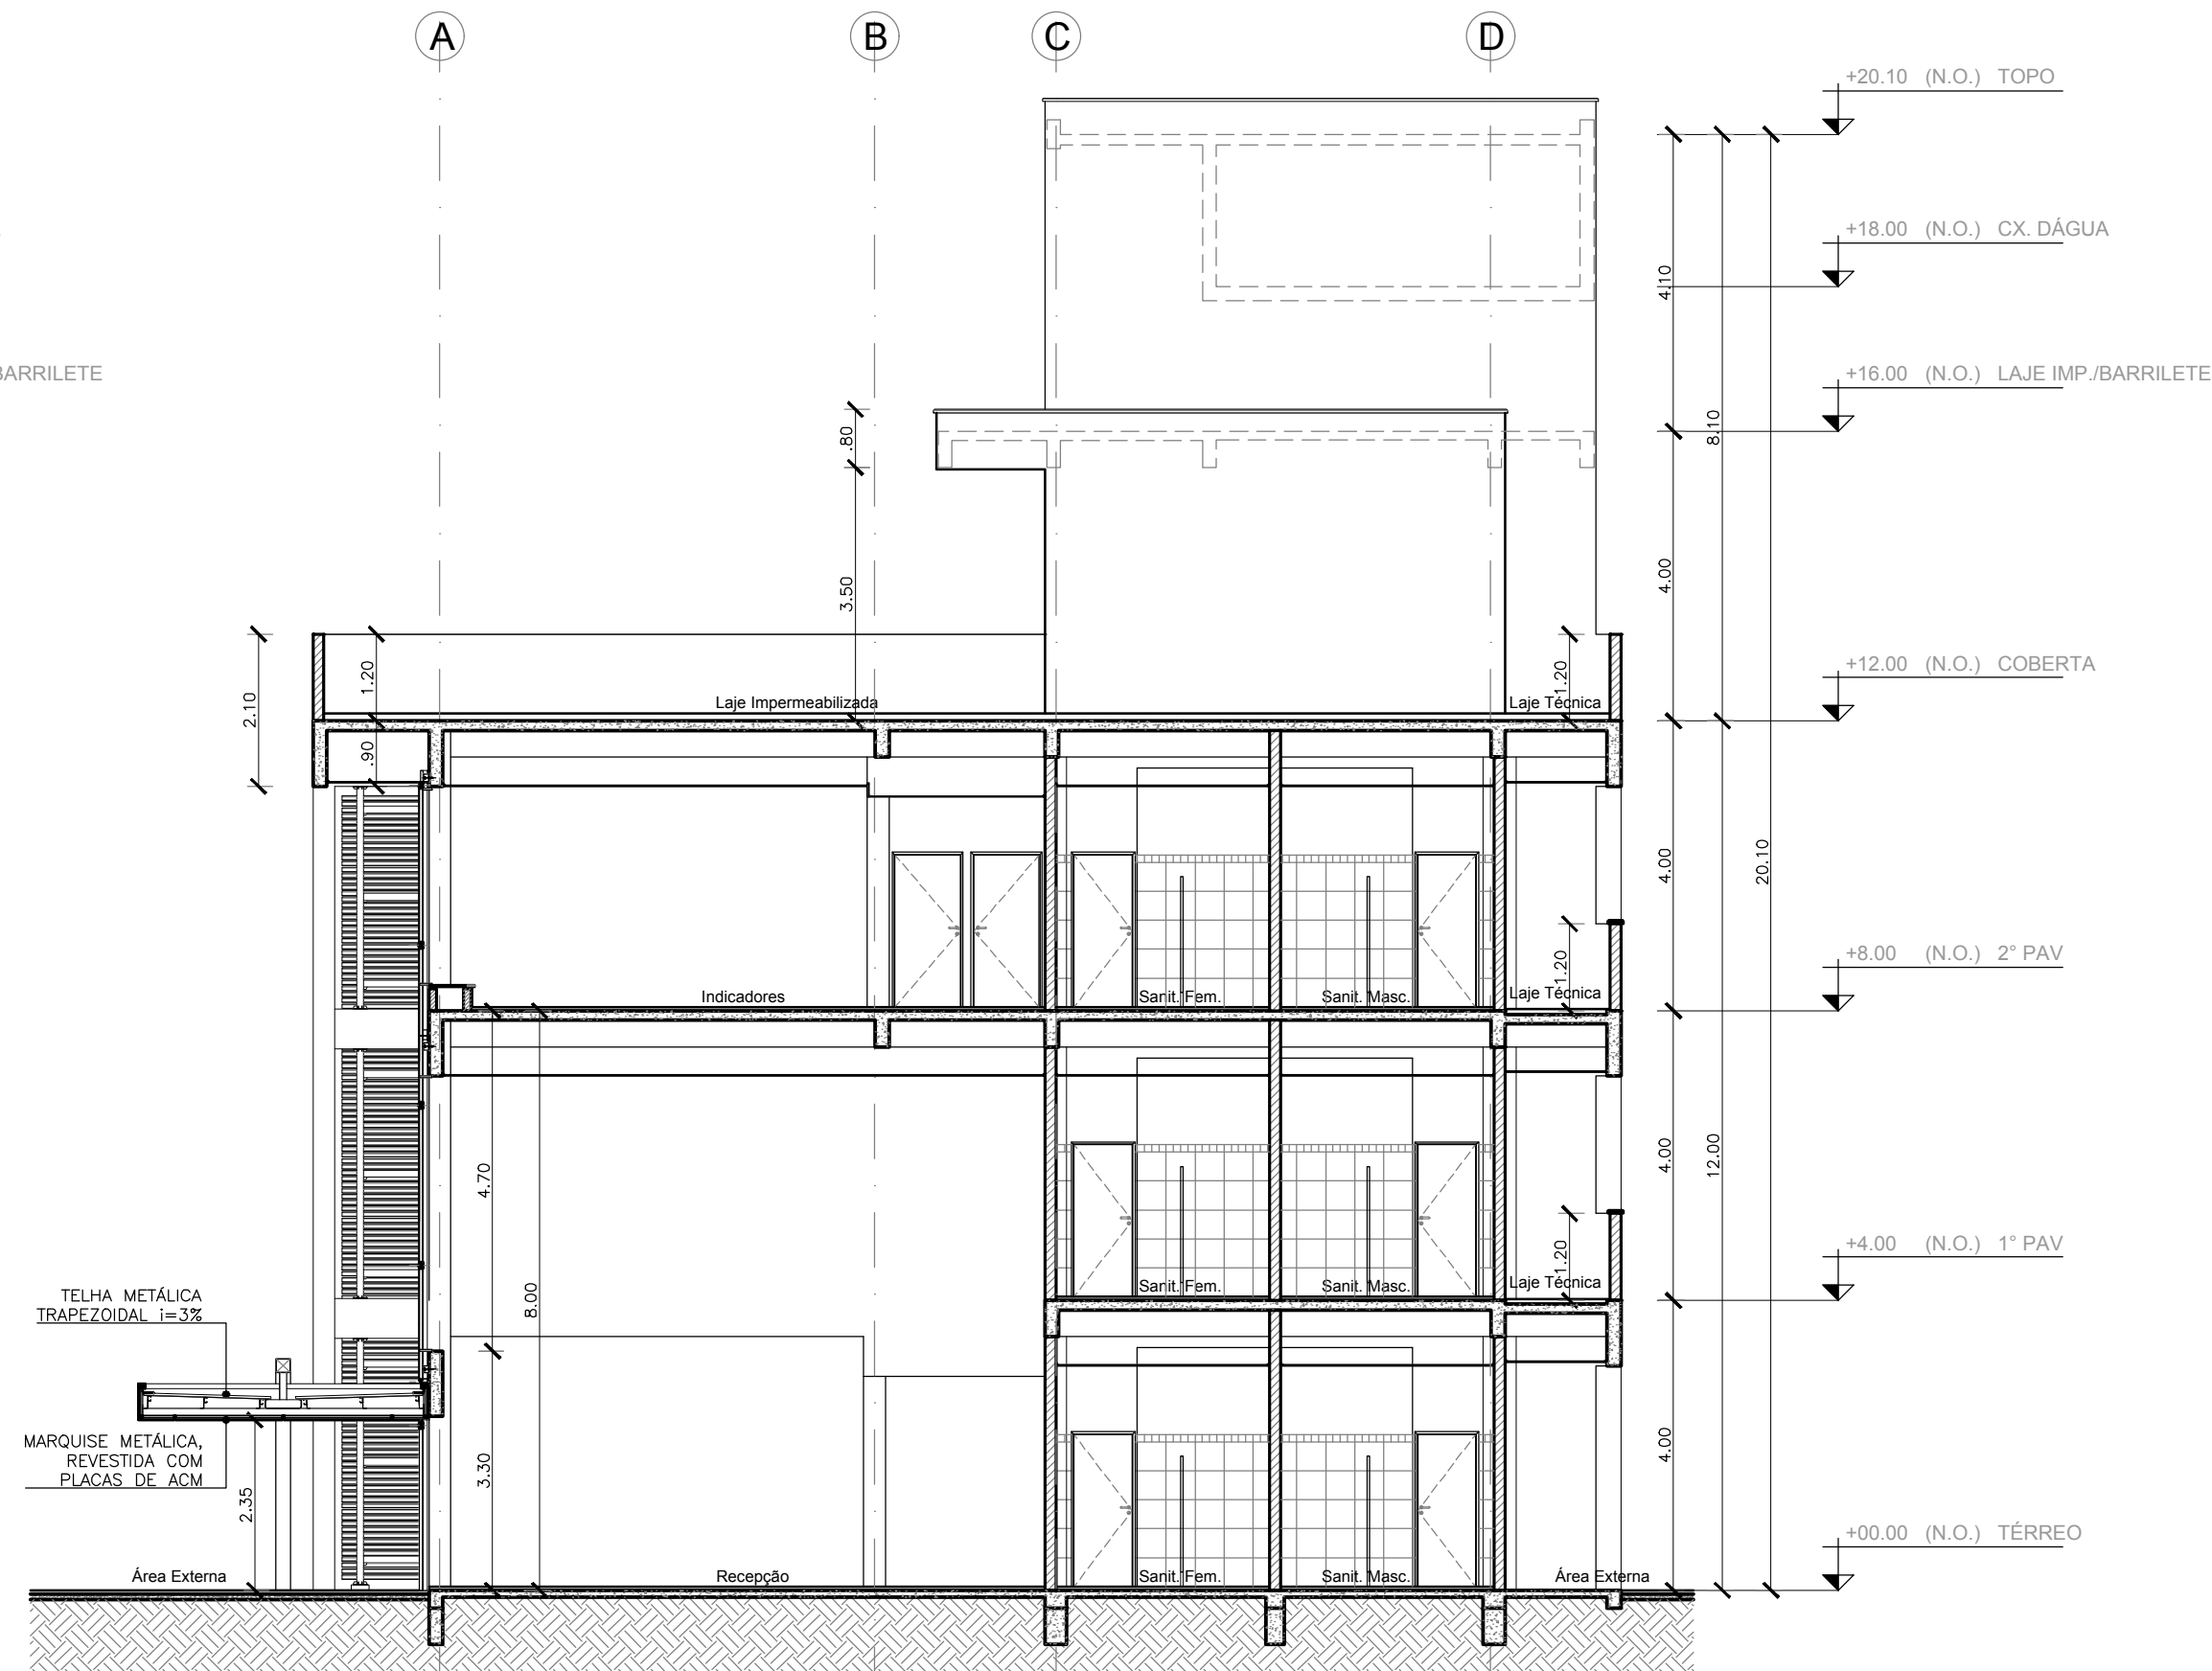

02 | CORTE BB  
ESCALA 1/100

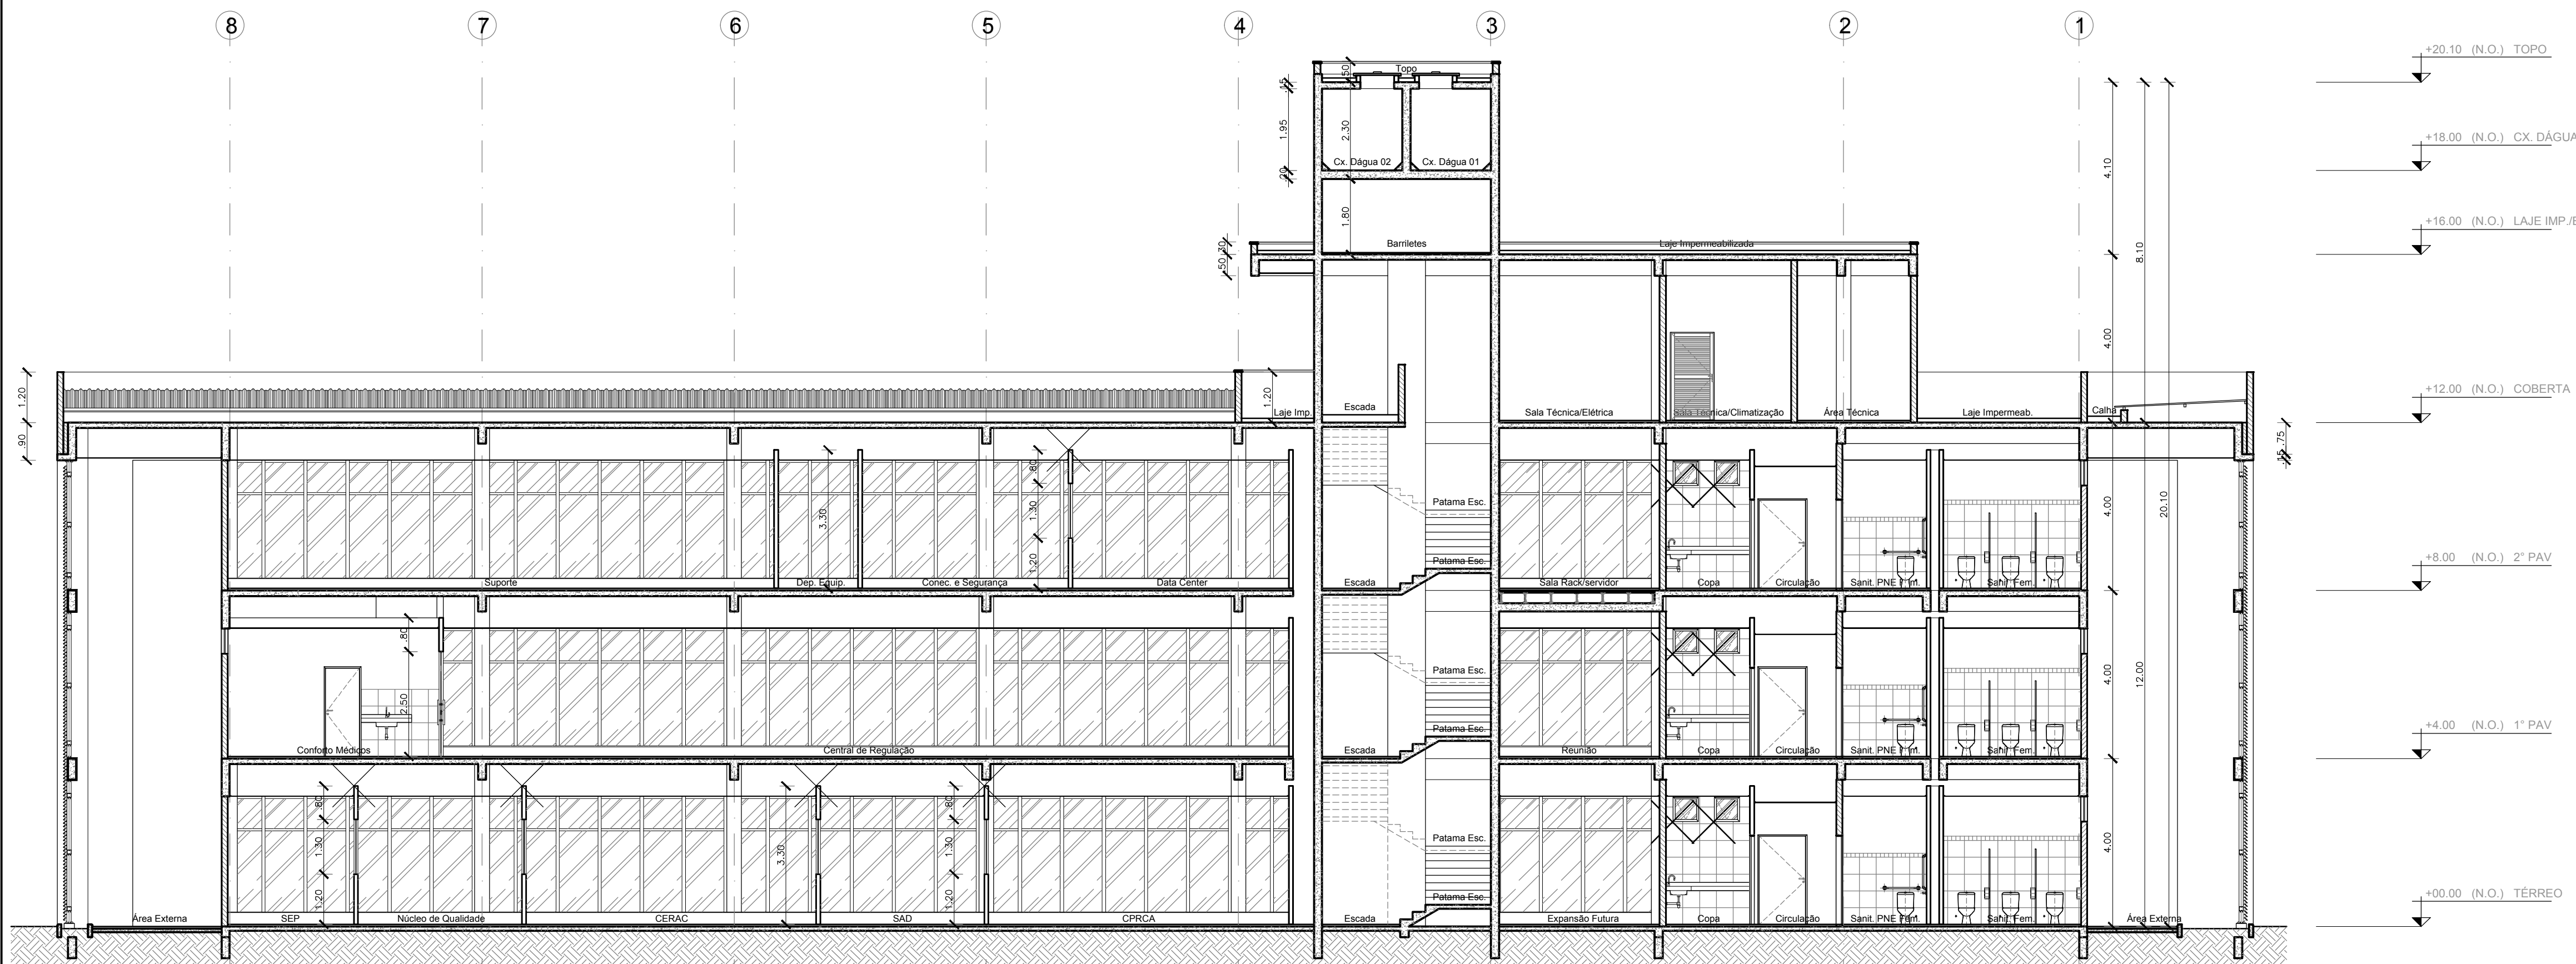

03 | CORTE CC  
ESCALA 1/100

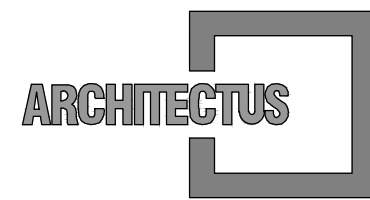

R. Canuto de Aguiar, n.1401  
Fortaleza/CE - Tel:(85)3456-5000  
architectusbr@gmail.com



Alameda Araguaia, n.2104, 2º andar  
Barueri/SP - Tel:(11)2078-9000  
comunicacao@mha.com.br

LEGENDA:

| SUP.   | COD. | ATMIDADE | INSCRIÇÃO | F/I |
|---|------|----------|-----------|-----|
| FIRMA: ARCHITECTUS S/S EPP<br>LOCAL: RUA CANUTO DE AGUIAR, 1401C - MERULES<br>CEP 60.160-120 FORTALEZA - CE |      |          |           |     |

ISS-P

ISS-C

Proprietário:  
Construção:  
*Mariana Furlani Landini*  
Mariana Furlani Landini  
CAU: A26182-3

CREA/CAU

CREA/CAU

APROVO BOMBEIROS

APROVO PREFEITURA

| 00         | Emissão inicial | 04/04/2018 | Mariana F. | Mariana F. |
|------------|-----------------|------------|------------|------------|
| Revisão n° | Descrição       | Data       | Projetista | Aprovação  |



PROSUS  
SECRETARIA DE SAÚDE DO ESTADO DA BAHIA-SESAB



|                                                               |                                                   |
|---------------------------------------------------------------|---------------------------------------------------|
| Unidade/Órgão:<br>CENTRAL INTEGRADA DE COMANDO E CONTROLE     | Proprietário:<br>SEC. DE SAÚDE DO ESTADO DA BAHIA |
| Endereço:<br>Centro Administrativo da Bahia - 4ª Avenida, 400 | Município:<br>SALVADOR                            |
| Nome do projeto:<br>PROJETO EXECUTIVO ARQUITETURA             | Bairro:<br>CAB                                    |
| Título da folha:<br>FACHADAS AA, BB E CC                      | Escala:<br>INDICADA                               |
| Responsável técnico:<br>MARIANA FURLANI<br>CAU: A26182-3      | Data:<br>ABRIL/2018                               |
| Arquivo:<br>029_PE_015_ARQ_CICC_R00.dwg                       | Topógrafo:<br>-                                   |
|                                                               | Desenho:<br>TOM ZÉ                                |
|                                                               | ARQ<br>015<br>044                                 |