




(PRANCHA A1 - 841 X 594mm)

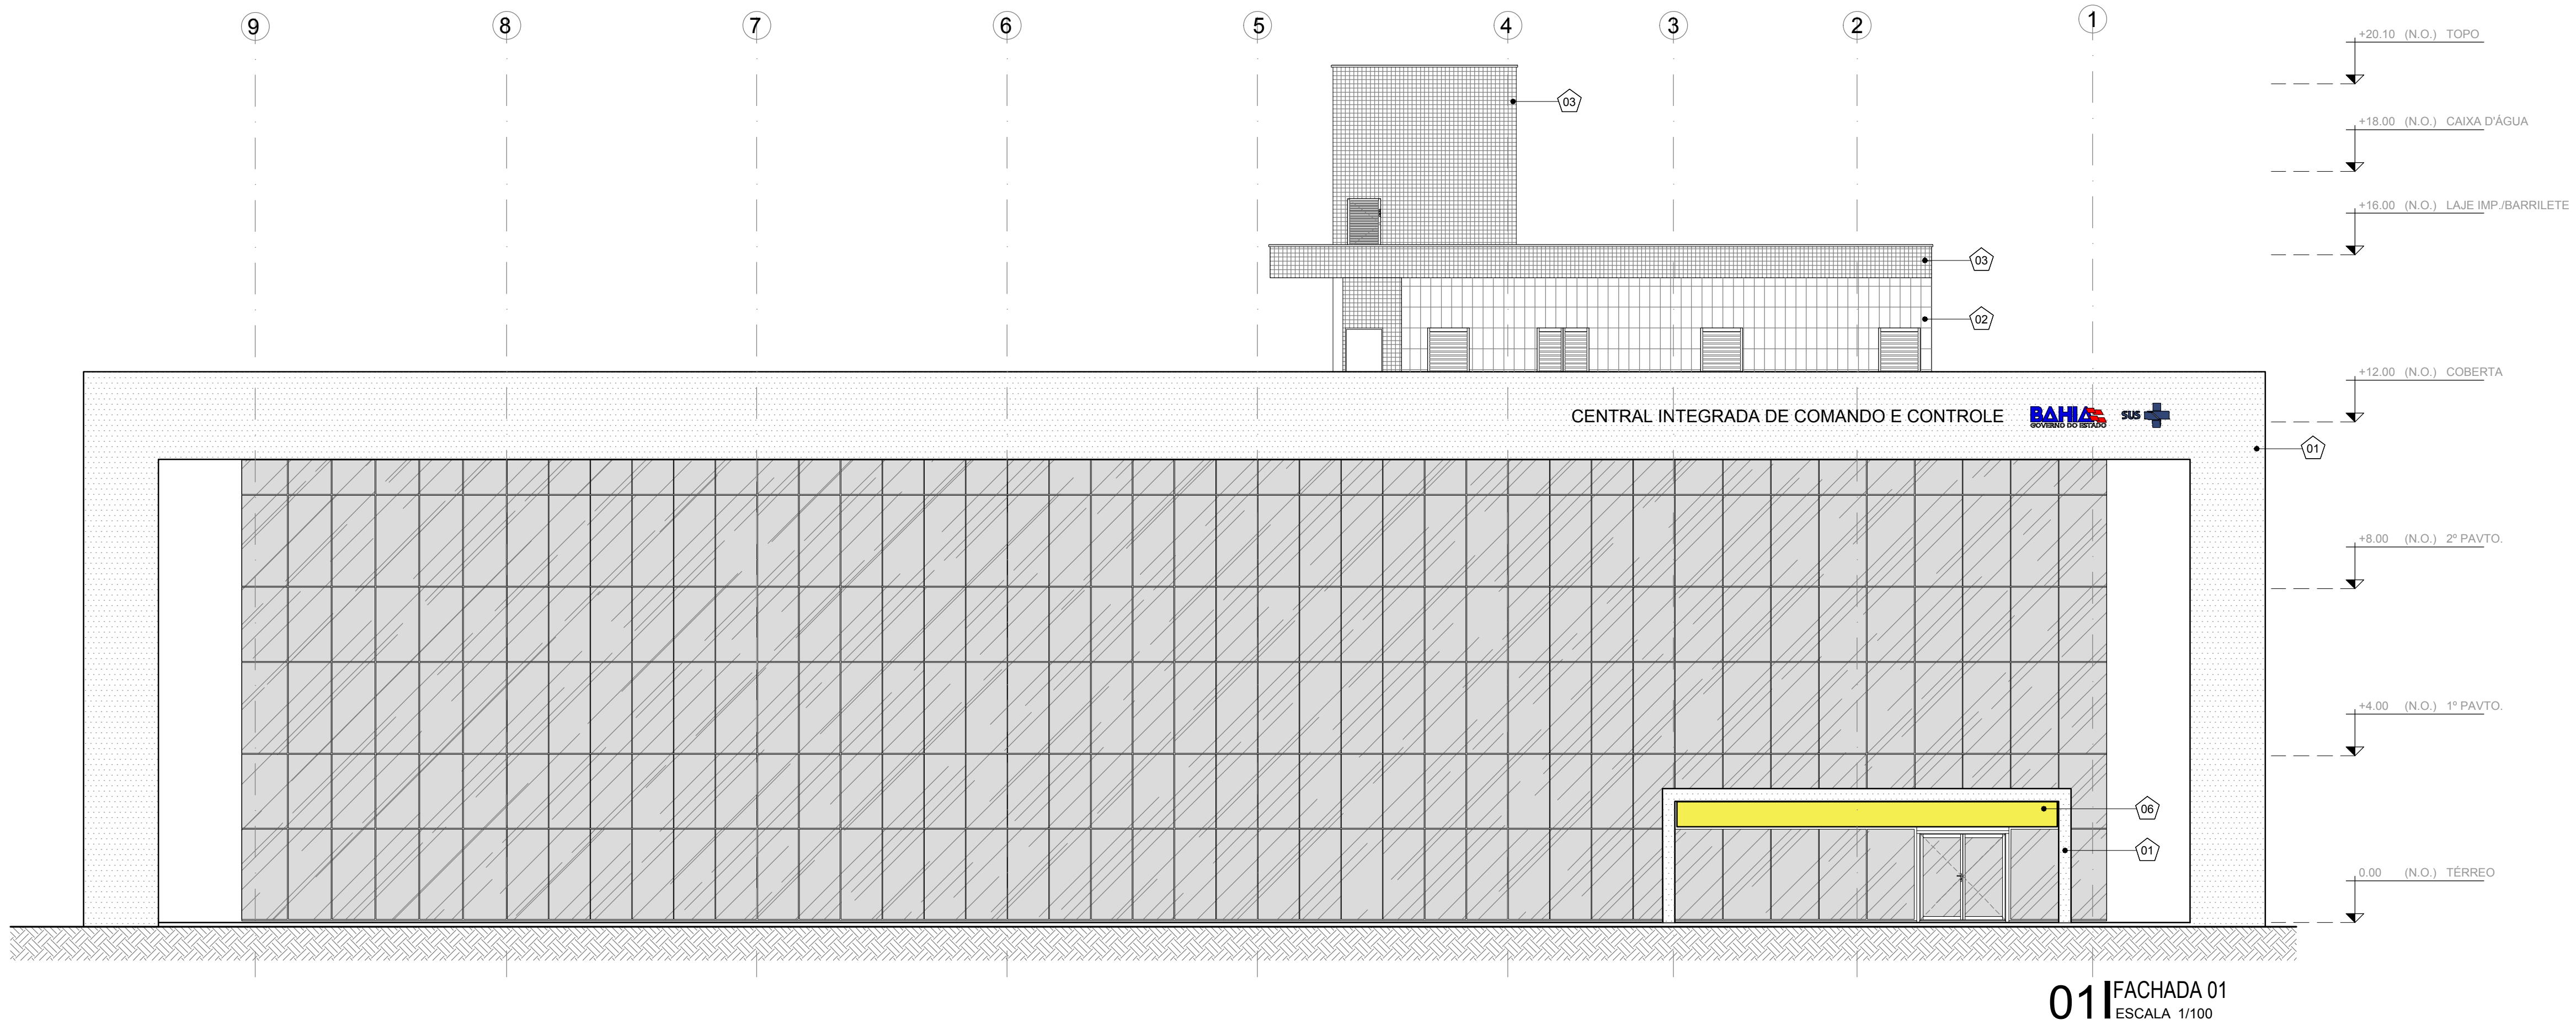


01 FACHADA 01
ESCALA 1/100

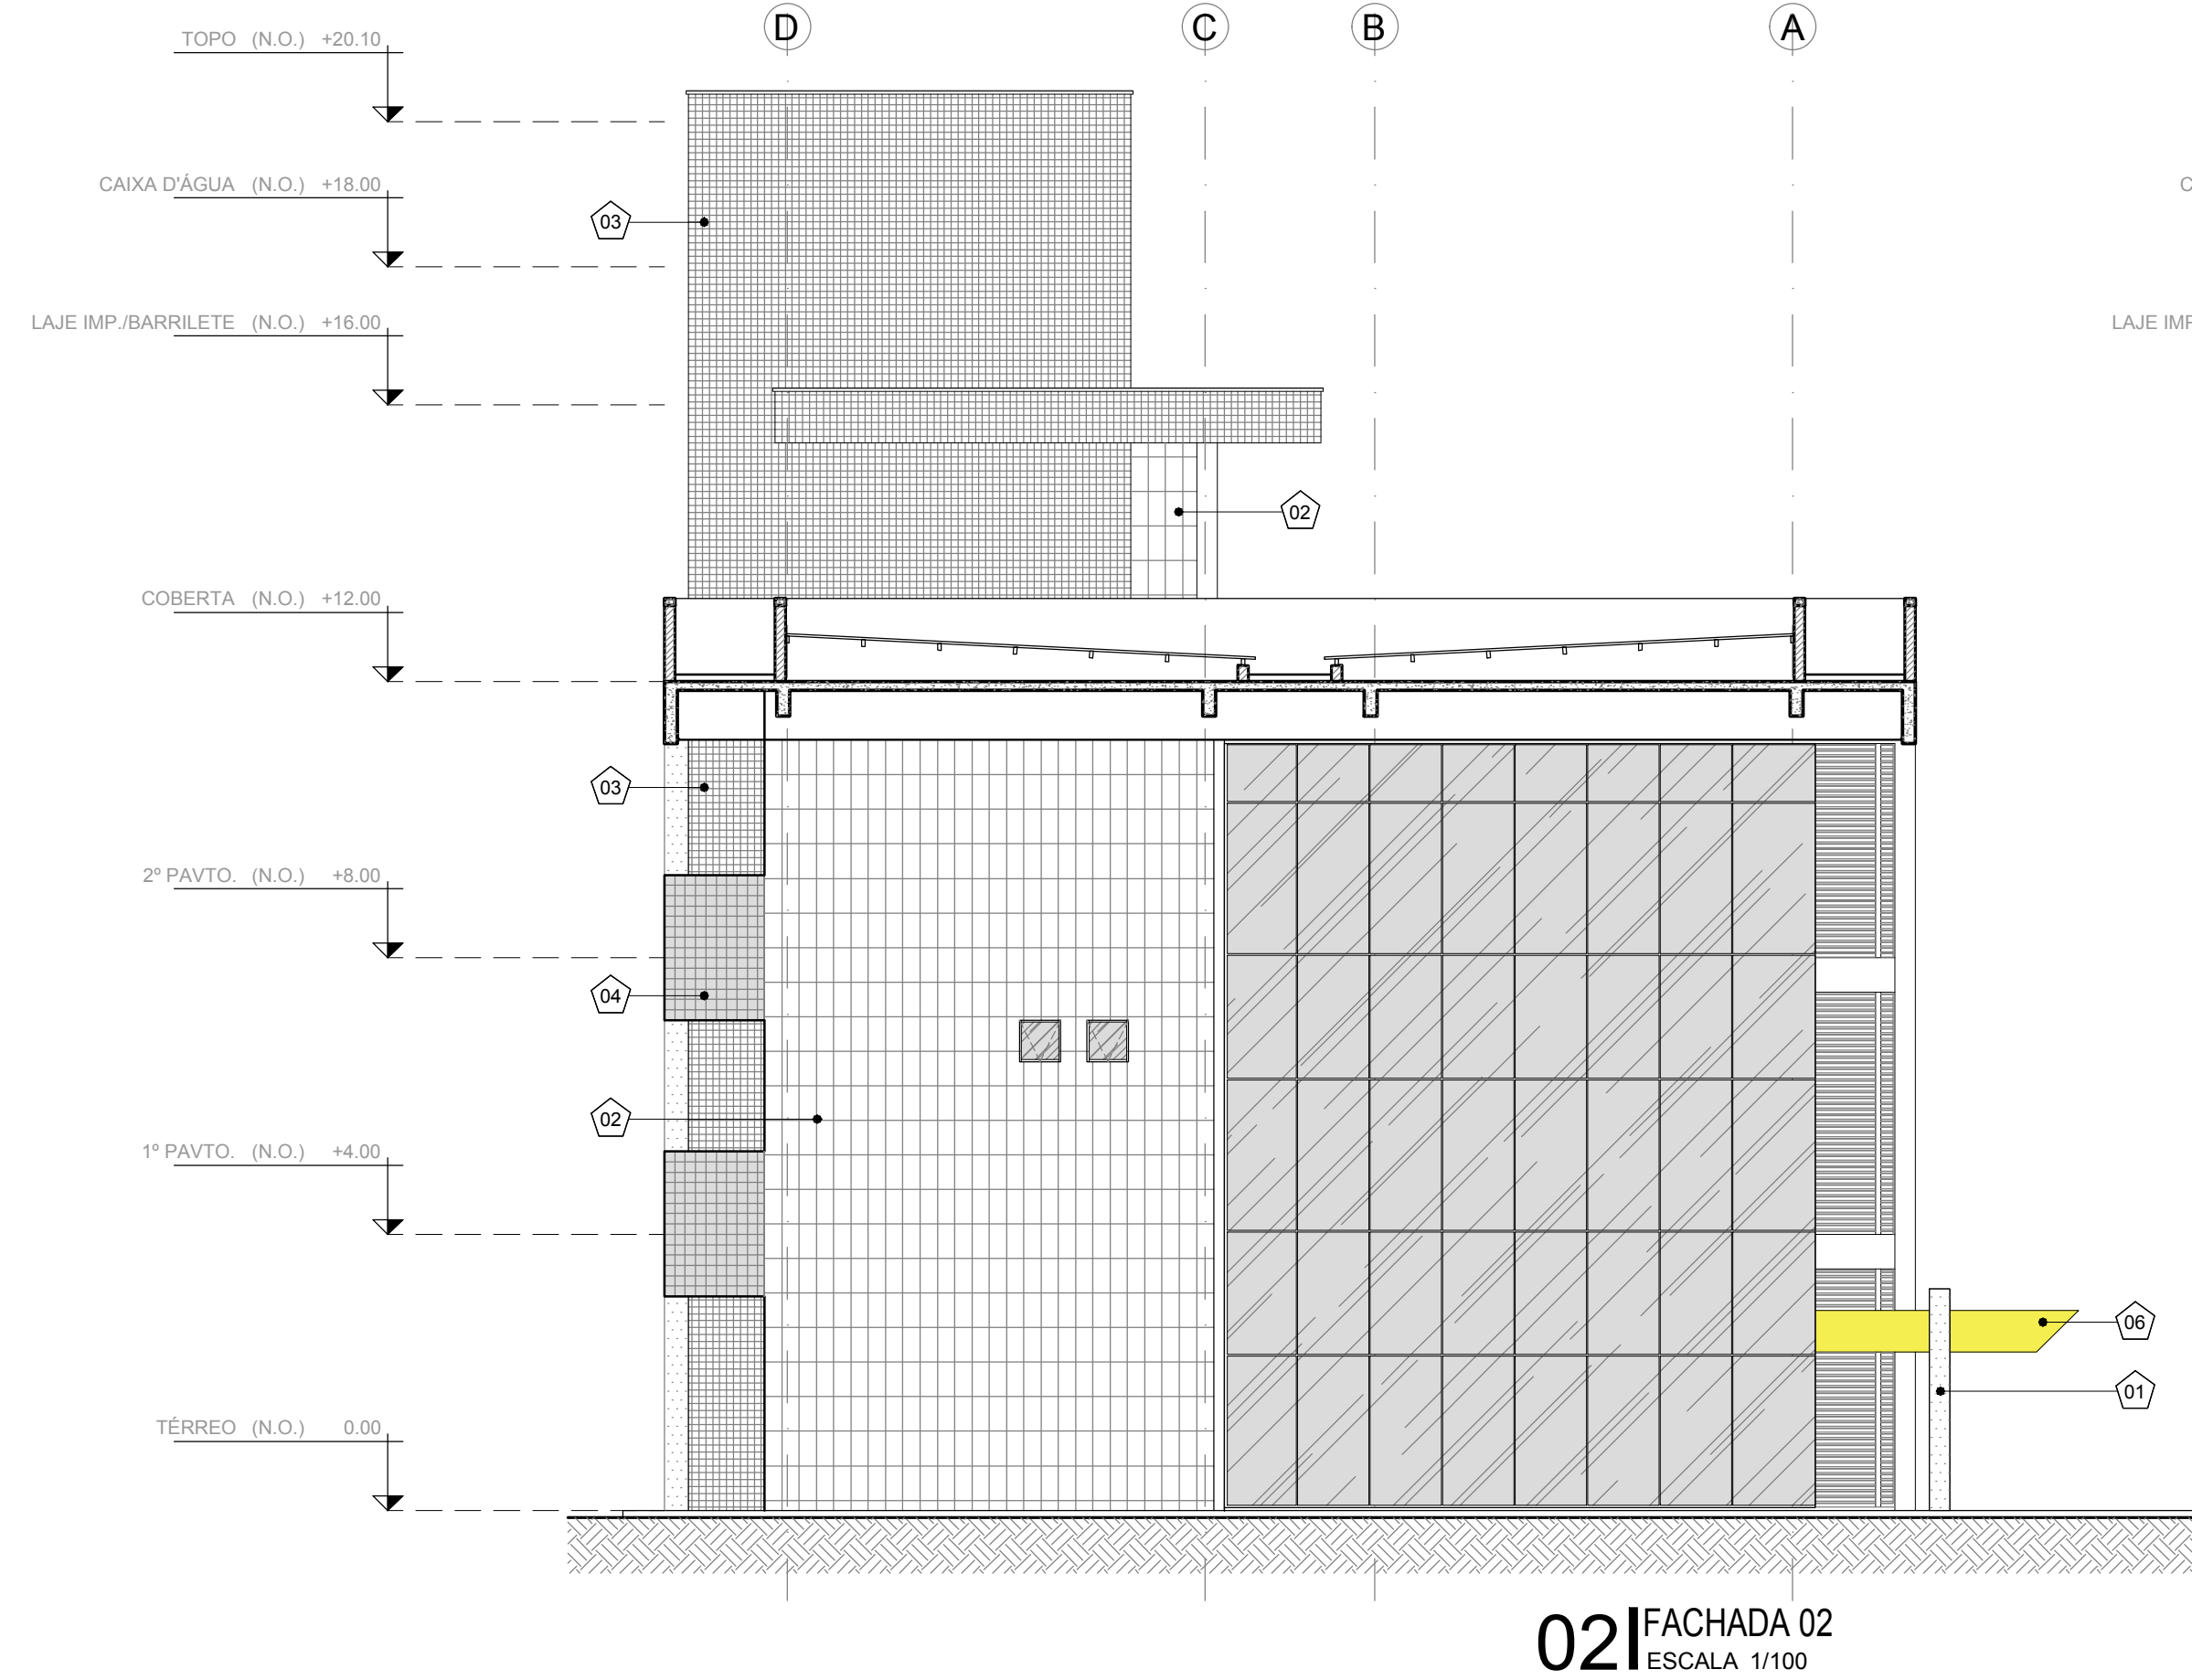

02 FACHADA 02
ESCALA 1/100

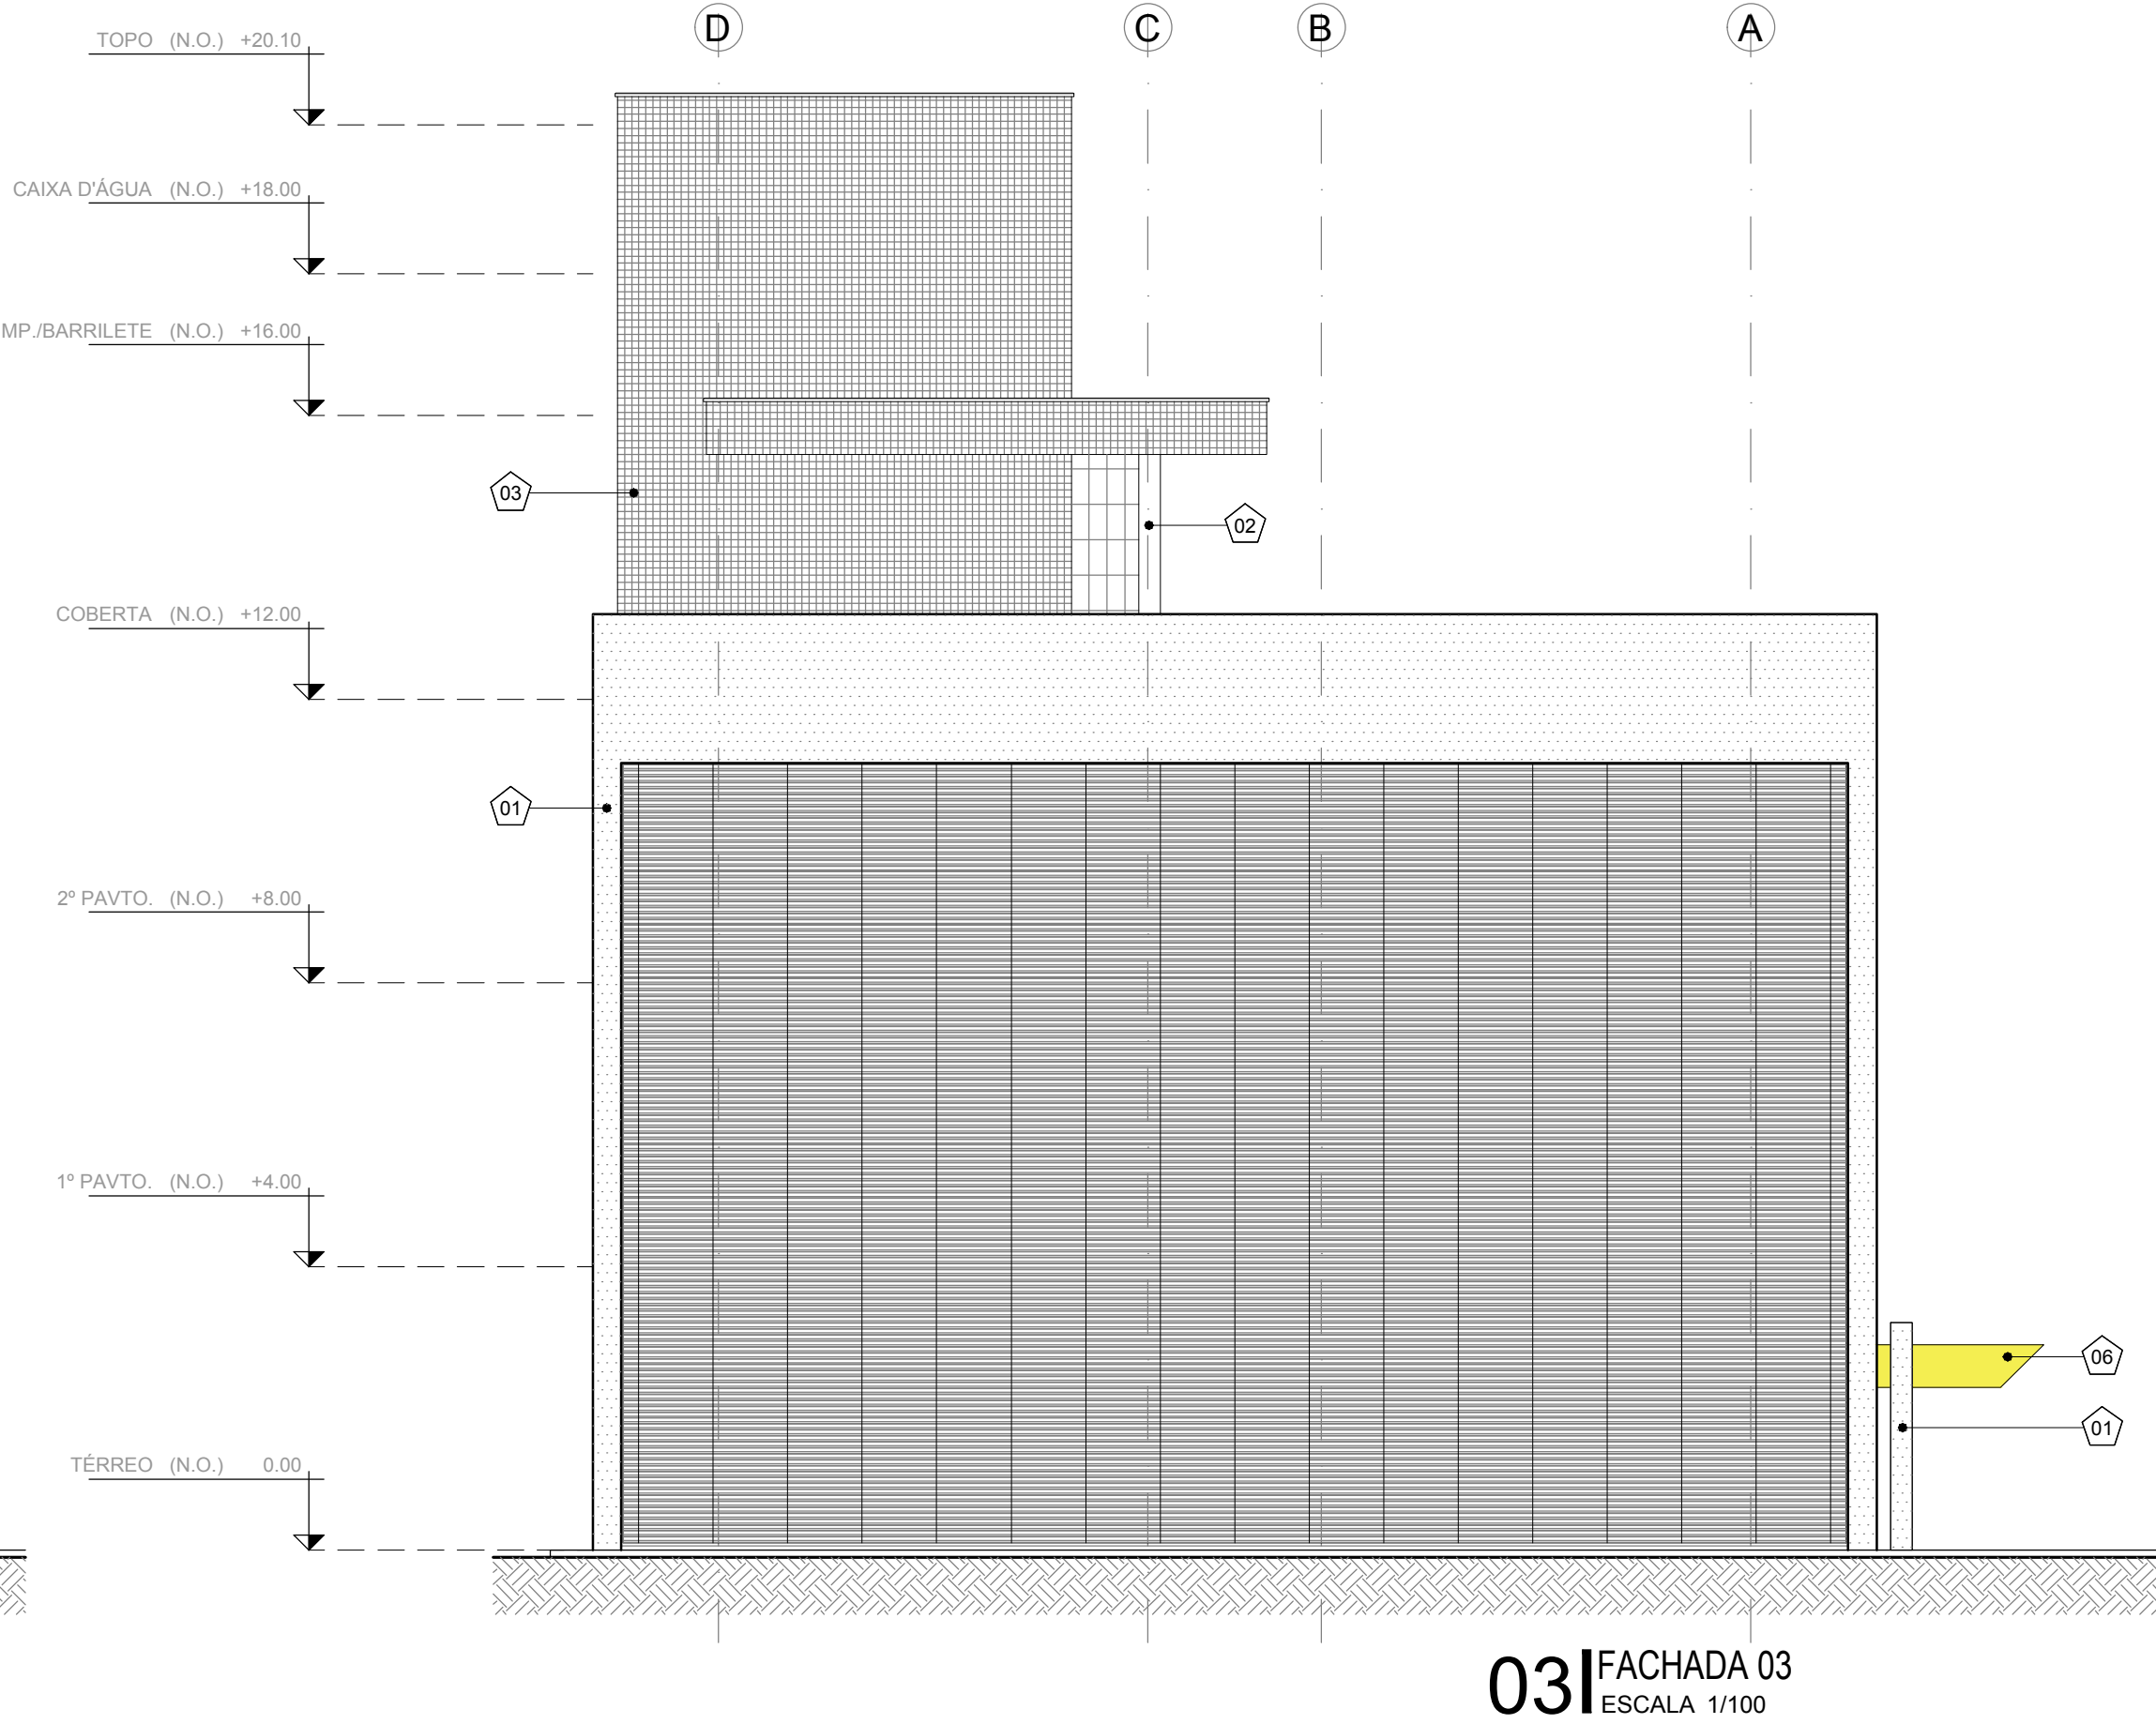

03 FACHADA 03
ESCALA 1/100

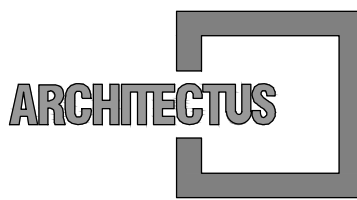

R. Canuto de Aguiar, n.1401
Fortaleza/CE - Tel:(85)3456-5000
architectusbr@gmail.com



Alameda Araguaia, n.2104, 2º andar
Barueri/SP - Tel:(11)2078-9000
comunicacao@mha.com.br

LEGENDA:

LEGENDA REVESTIMENTOS

MATERIAIS E REVESTIMENTOS EXTERNOS

1. CHAPA EM ALUMÍNIO COMPOSTO 4mm (0,5+0,5mm) ALUCOBOND OU SIMILAR COM PINTURA PVD/COR BRANCA OU SIMILAR
2. REVESTIMENTO CERÂMICO PARA PAREDES EXTERNAS EM PASTILHAS DE PORCELANA 7,5 X 7,5 cm TELADA NA COR CAMURÇA
3. REVESTIMENTO CERÂMICO PARA PAREDES EXTERNAS EM PASTILHAS DE PORCELANA 7,5 X 7,5 cm TELADA NA COR BRANCO GELO
4. PORCELANATO RUSTY DECOR COLEÇÃO RUSTY RETIFICADO 0,45 x 0,90 m PORTINARI OU SIMILAR
5. TEXTURA ACRÍLICA PRIMEIRA LINHA NA COR CINZA ESCURO
6. CHAPA EM ALUMÍNIO COMPOSTO 4mm (0,5+0,5mm) ALUCOBOND OU SIMILAR COM PINTURA PVD/COR AMARELA OU SIMILAR

Z:\021_PROJUS BAHIA\6_ANEXO_SESAB01_CP_COORDENAÇÃO DO PROJETO\CP_05_ENTREGAS\MHA2018_04_24_EXECUTIVO_ANEXO01_ARQUITETURA\DWG\029_PE_016_ARQ_CICC_R00.DWG

SUP.	COD.	ATMIDADE	INSCRIÇÃO	F/I
FIRMA: ARCHITECTUS S/S EPP				
LOCAL: RUA CANUTO DE AGUIAR, 1401C - MERULES				
CEP: 60.160-120 FORTALEZA - CE				

ISS-P

ISS-C

Proprietário: _____
Construção: _____
Mariana Furlani Landini
Projeto: Mariana Furlani Landini
CAU: A26182-3

CREA/CAU

CREA/CAU

APROVO BOMBEIROS

APROVO PREFEITURA

Revisão	nº	Descrição	Data	Projeto	Aprovação
00	Emissão inicial		04/04/2018	Mariana F.	Mariana F.



PROSUS
SECRETARIA DE SAÚDE DO ESTADO DA BAHIA-SESAB



Unidade/Orgão: CENTRAL INTEGRADA DE COMANDO E CONTROLE	Proprietário: SEC. DE SAÚDE DO ESTADO DA BAHIA
Endereço: Centro Administrativo da Bahia - 4ª Avenida, 400	Município: SALVADOR
Nome do projeto: PROJETO EXECUTIVO ARQUITETURA	Bairro: CAB
Título da folha: FACHADAS 01, 02 E 03	Escala: INDICADA
Responsável técnico: MARIANA FURLANI CAU: A26182-3	Folha: ARQ 016 044
Coord. elab. de projetos: MARIA TEREZA DE CARVALHO BRAGA CAU: A15559-2	
Arquivo: 029_PE_016_ARQ_CICC_R00.dwg	Topógrafo: -
	Desenho: TOM ZÉ