



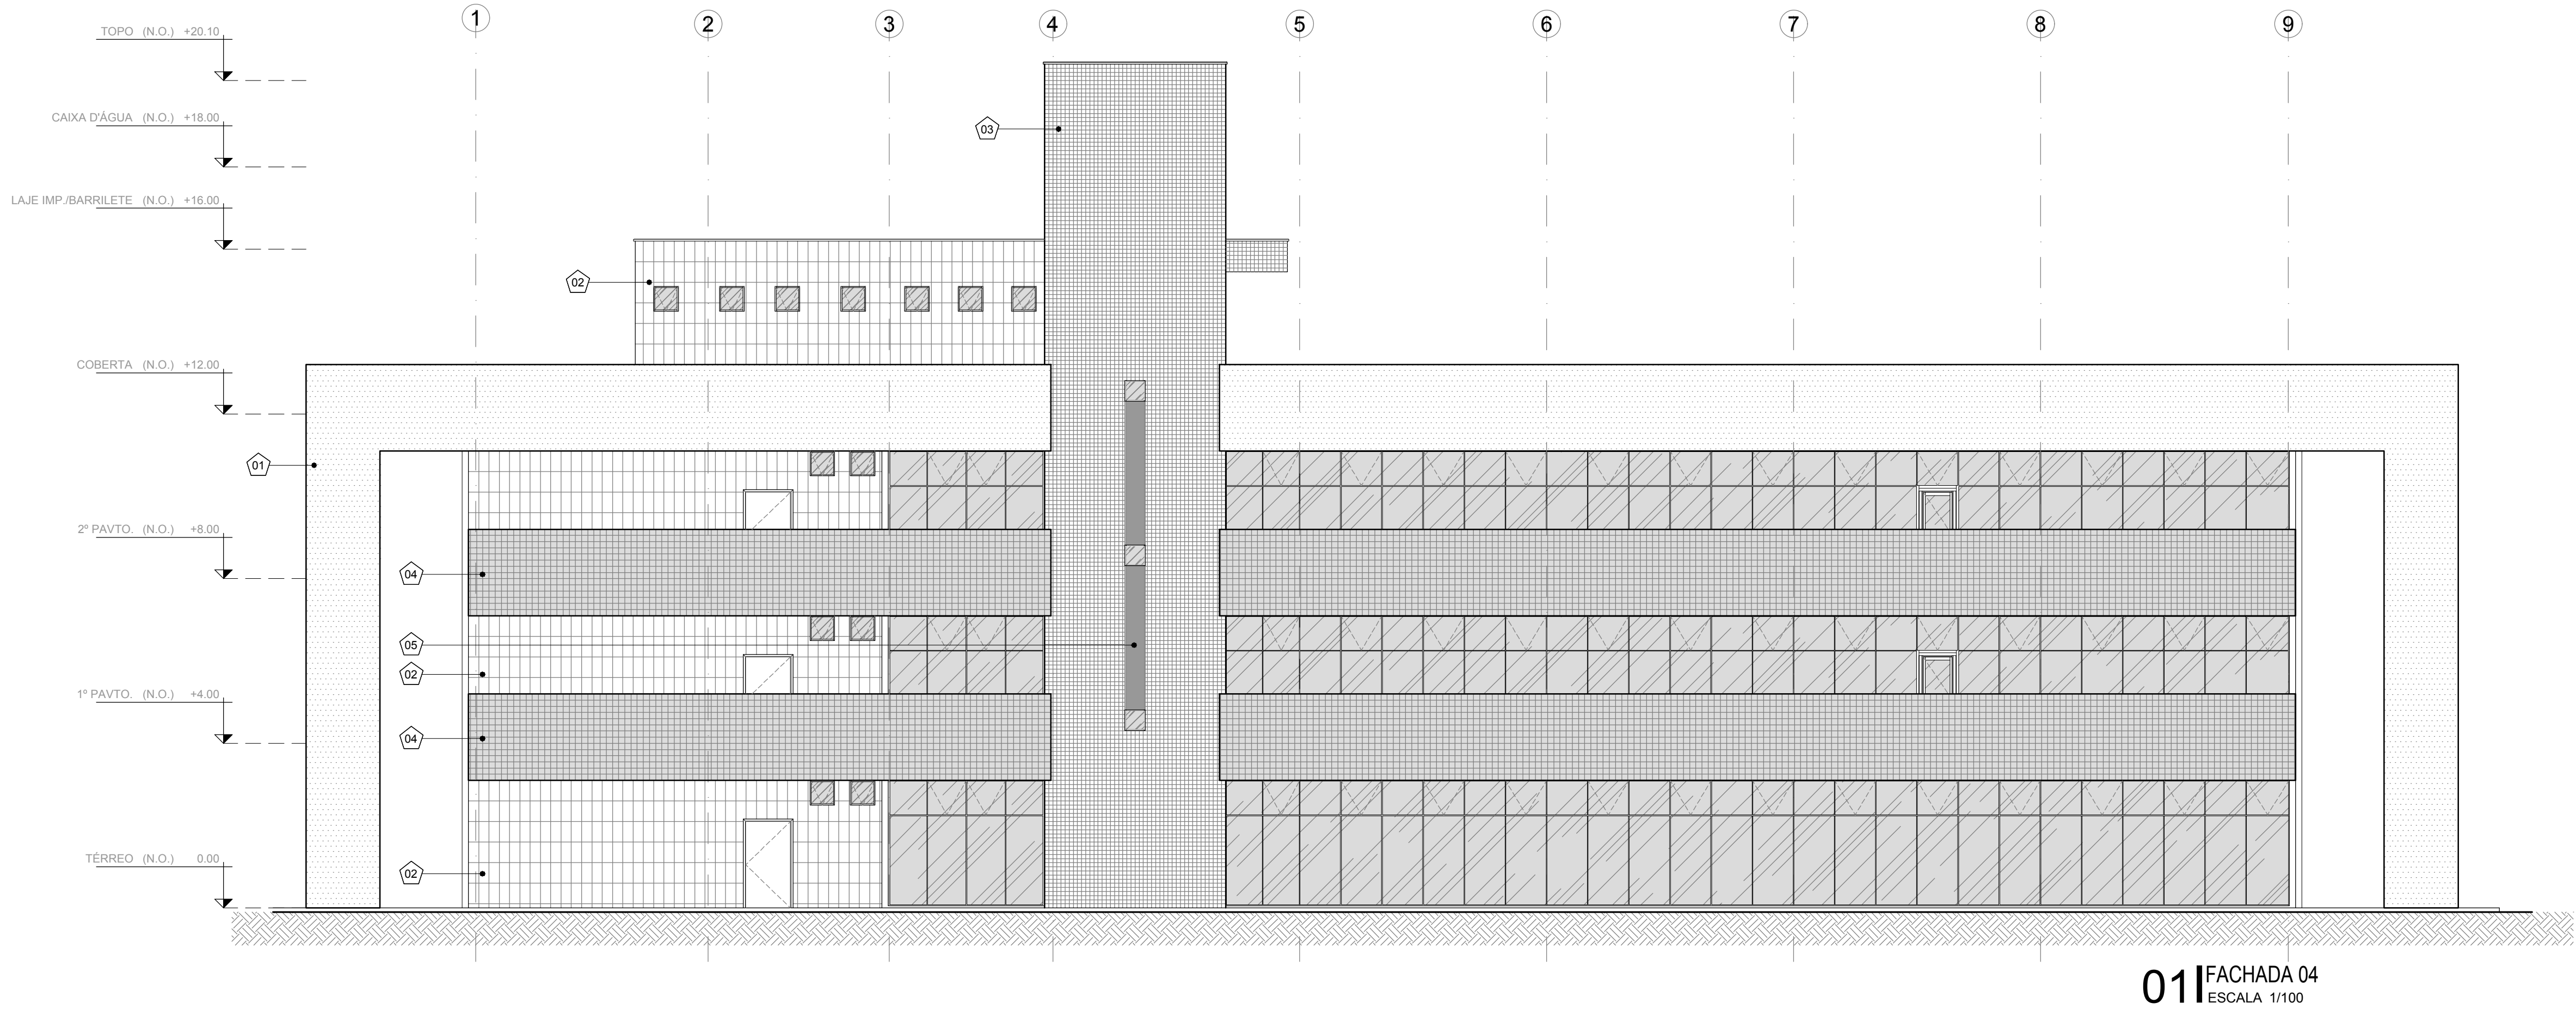

01 FACHADA 04
ESCALA 1/100

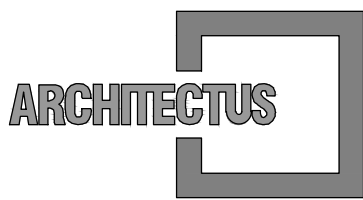

R. Canuto de Aguiar, n.1401
Fortaleza/CE - Tel:(85)3456-5000
architectusbr@gmail.com




Alameda Araguaia, n.2104, 2º andar
Barueri/SP - Tel:(11)2078-9000
comunicacao@mha.com.br

LEGENDA:


LEGENDA REVESTIMENTOS

MATERIAIS E REVESTIMENTOS EXTERNOS

1. CHAPA EM ALUMÍNIO COMPOSTO 4mm (0,5x0,5mm) ALUCOBOND OU SIMILAR COM PINTURA PVDF COR BRANCA OU SIMILAR
2. REVESTIMENTO CERÂMICO PARA PAREDES EXTERNAS EM PASTILHAS DE PORCELANA 7,5 X 7,5 cm TELADA NA COR CAMURÇA
3. REVESTIMENTO CERÂMICO PARA PAREDES EXTERNAS EM PASTILHAS DE PORCELANA 7,5 X 7,5 cm TELADA NA COR BRANCO GELDO
4. PORCELANATO RUSTY DECOR COLEÇÃO RUSTY RETIFICADO 0,45 x 0,90 m PORTINARI OU SIMILAR
5. TEXTURA ACRÍLICA PRIMEIRA LINHA NA COR CINZA ESCURO
6. CHAPA EM ALUMÍNIO COMPOSTO 4mm (0,5x0,5mm) ALUCOBOND OU SIMILAR COM PINTURA PVDF COR AMARELA OU SIMILAR

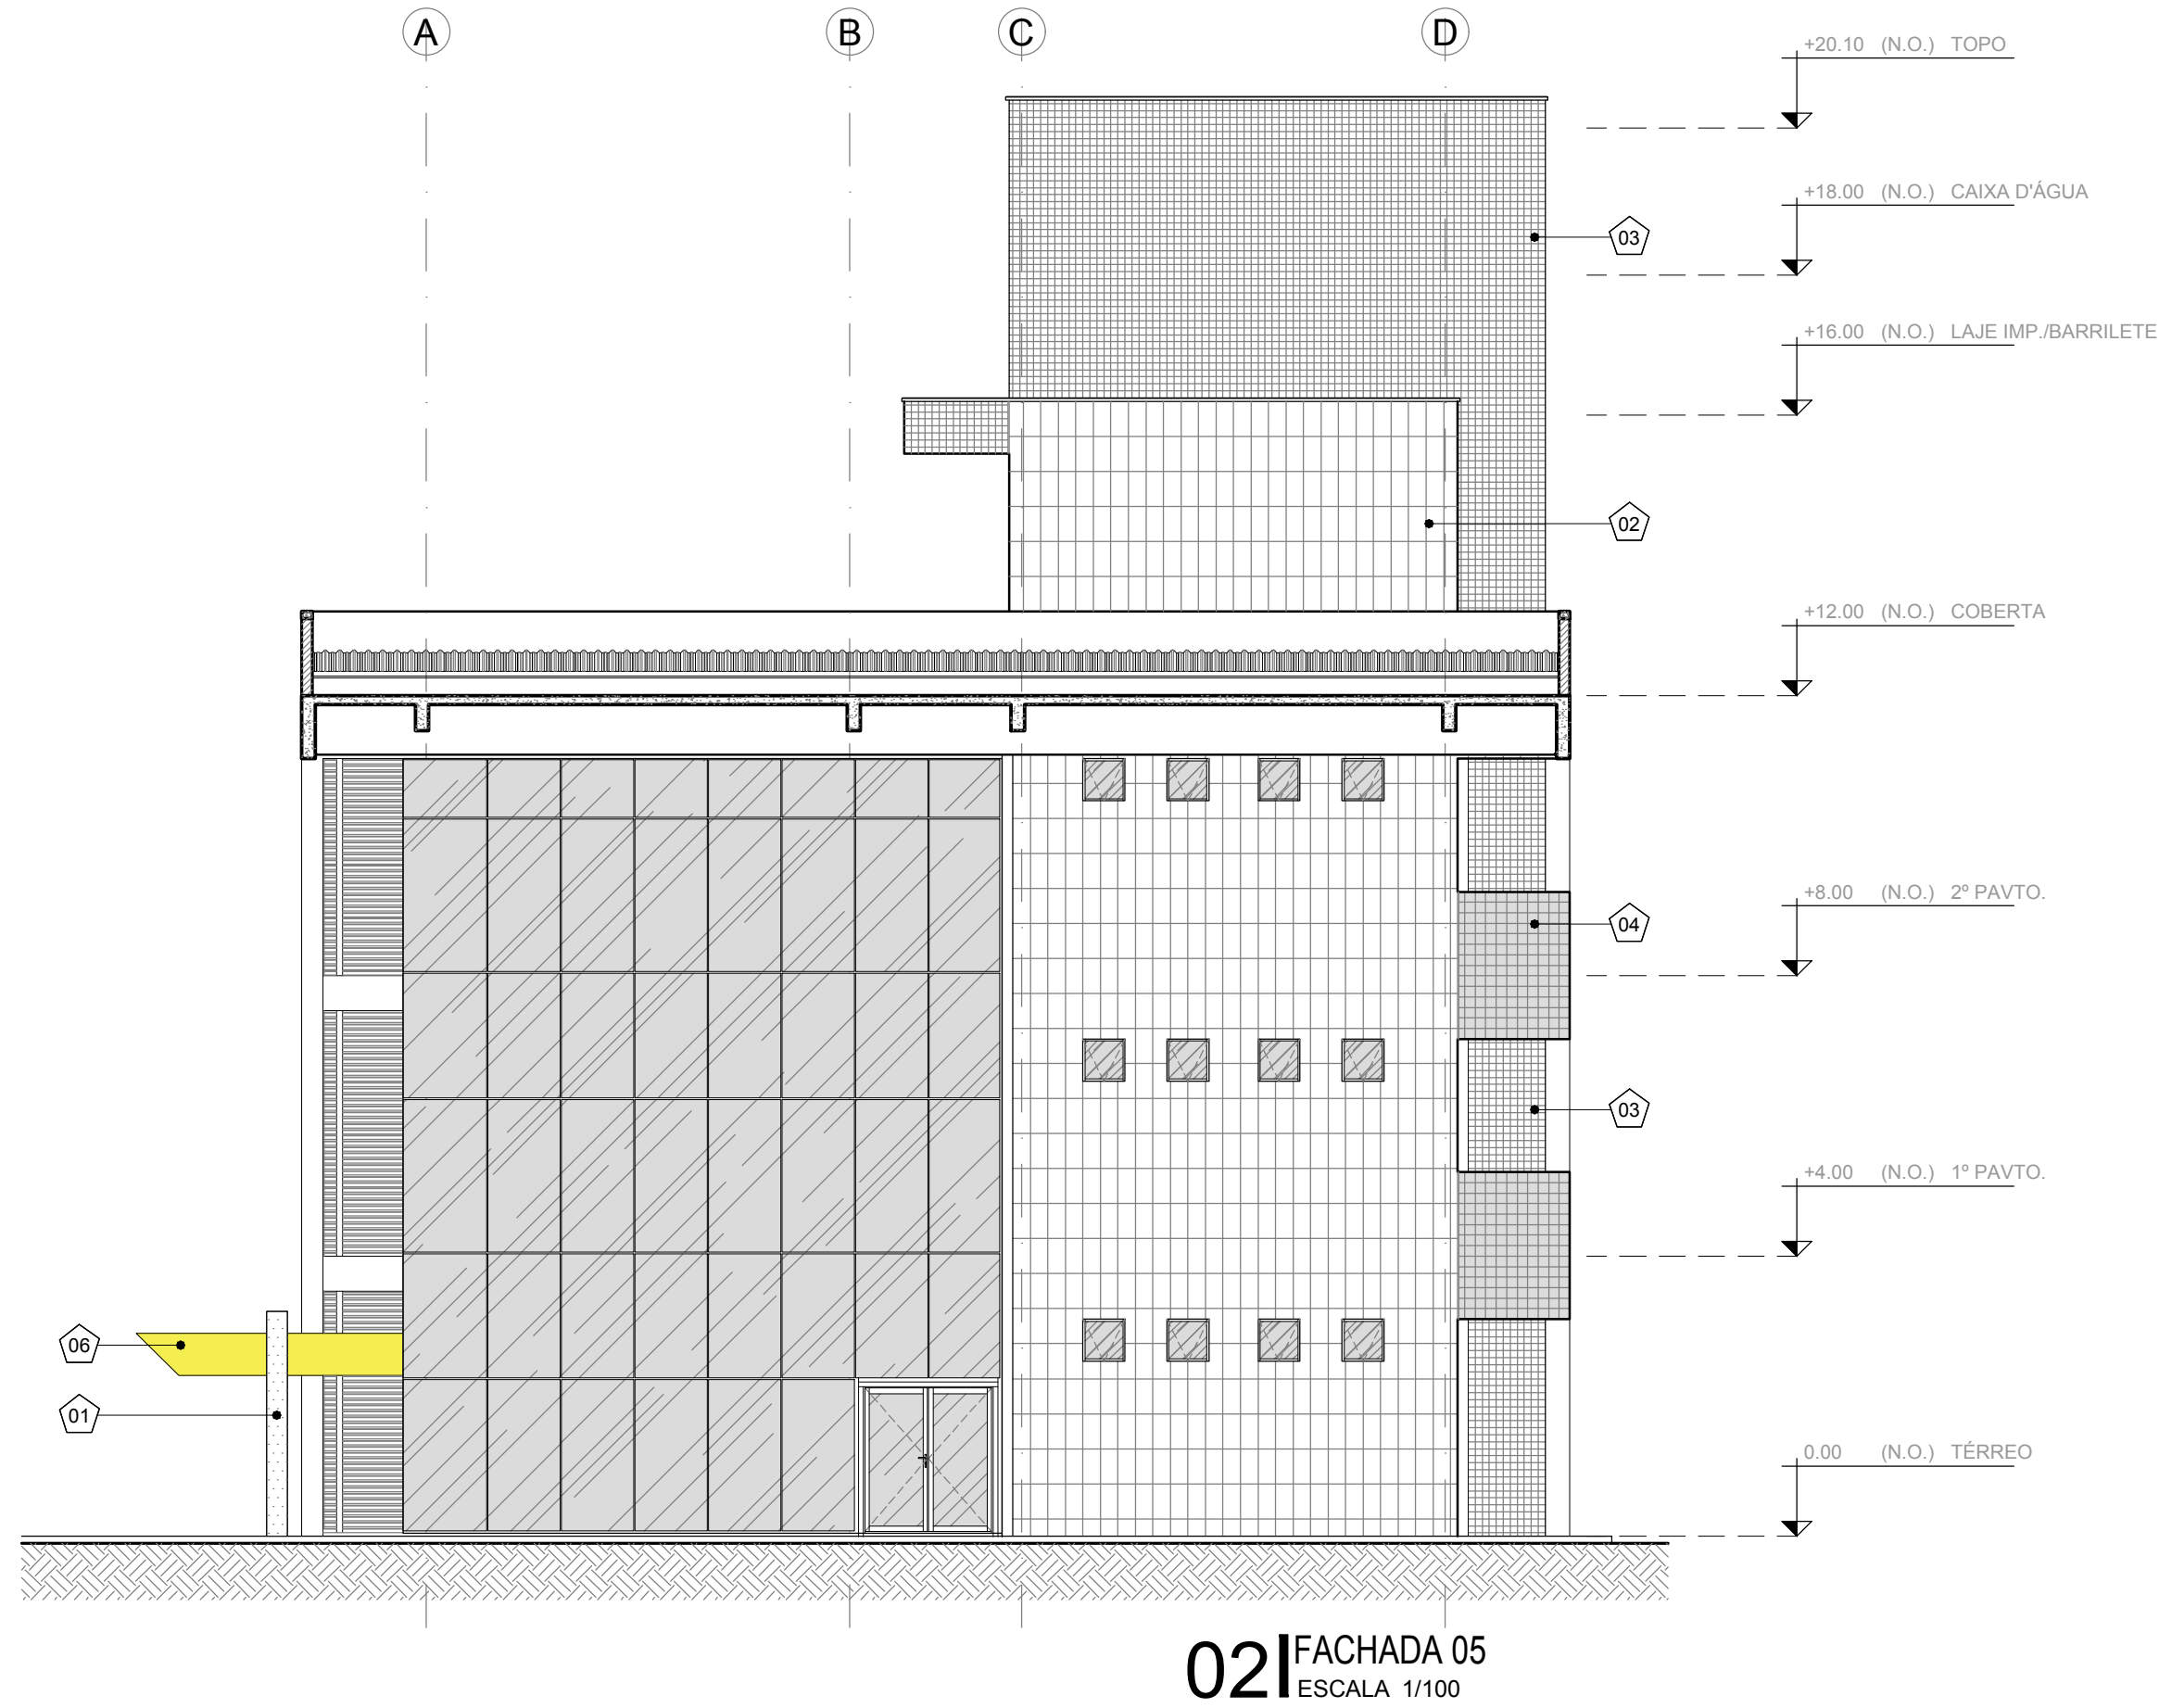

02 FACHADA 05
ESCALA 1/100

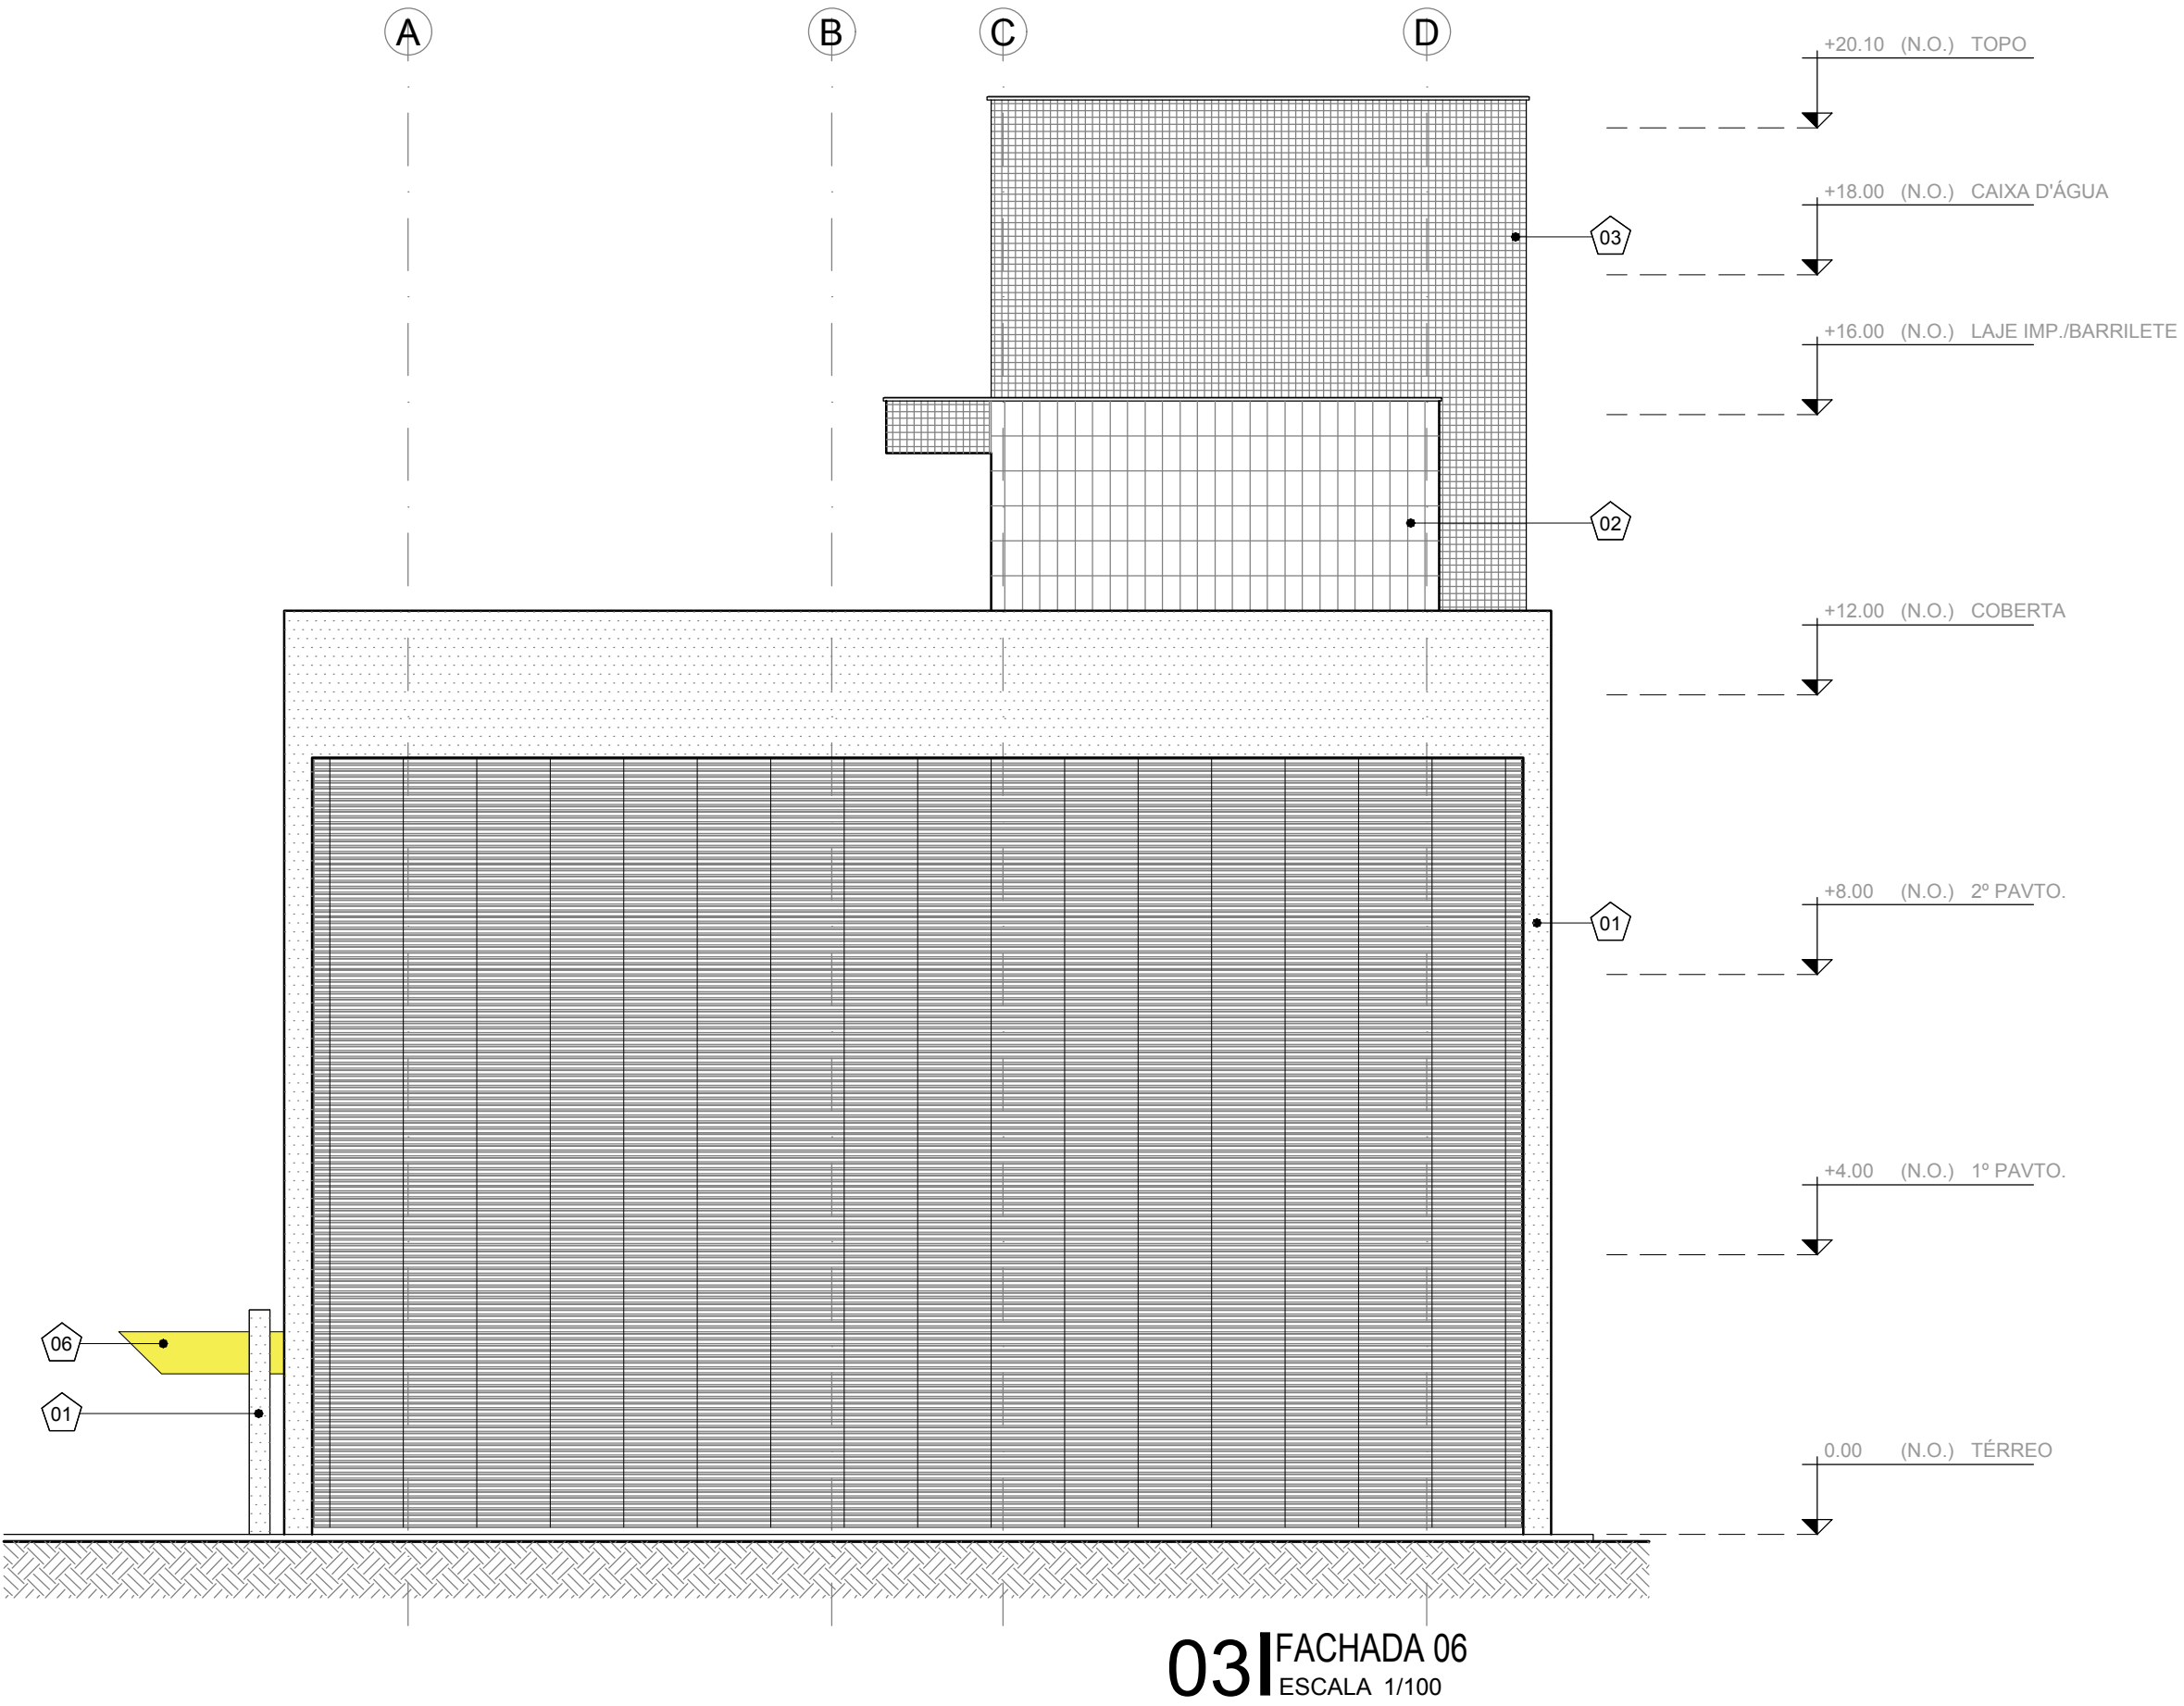

03 FACHADA 06
ESCALA 1/100

SUP.	COD.	ATMIDADE	INSCRIÇÃO	F/I
FIRMA: ARCHITECTUS S/S EPP				
LOCAL: RUA CANUTO DE AGUIAR, 1401C - MERCELES				
CEP: 60.160-120 FORTALEZA - CE				

ISS-P

Proprietário: _____
Construção: _____
Mariana Furlani Landini
Mariana Furlani Landini
CAU: A26182-3

CREA/CAU

APROVO BOMBEIROS

Revisão	nº	Descrição	Data	Projetista	Aprovação
00	Emissão inicial		04/04/2018	Mariana F.	Mariana F.



PROSUS
SECRETARIA DE SAÚDE DO ESTADO DA BAHIA-SESAB



Unidade/Orgão: CENTRAL INTEGRADA DE COMANDO E CONTROLE	Proprietário: SEC. DE SAÚDE DO ESTADO DA BAHIA
Endereço: Centro Administrativo da Bahia - 4ª Avenida, 400	Município: SALVADOR
Nome do projeto: PROJETO EXECUTIVO ARQUITETURA	Bairro: CAB
Título da folha: FACHADAS 04, 05 e 06	Escala: INDICADA
Responsável técnico: MARIANA FURLANI CAU: A26182-3	Data: ABRIL/2018
Coord. elab. de projetos: MARIA TEREZA DE CARVALHO BRAGA CAU: A15559-2	Folha: ARQ 017 044
Arquivo: 029_PE_017_ARQ_CICC_R00.dwg	Topógrafo: -
	Desenho: TOM ZÉ