



PRANCHÃO 11188 x 840 mm

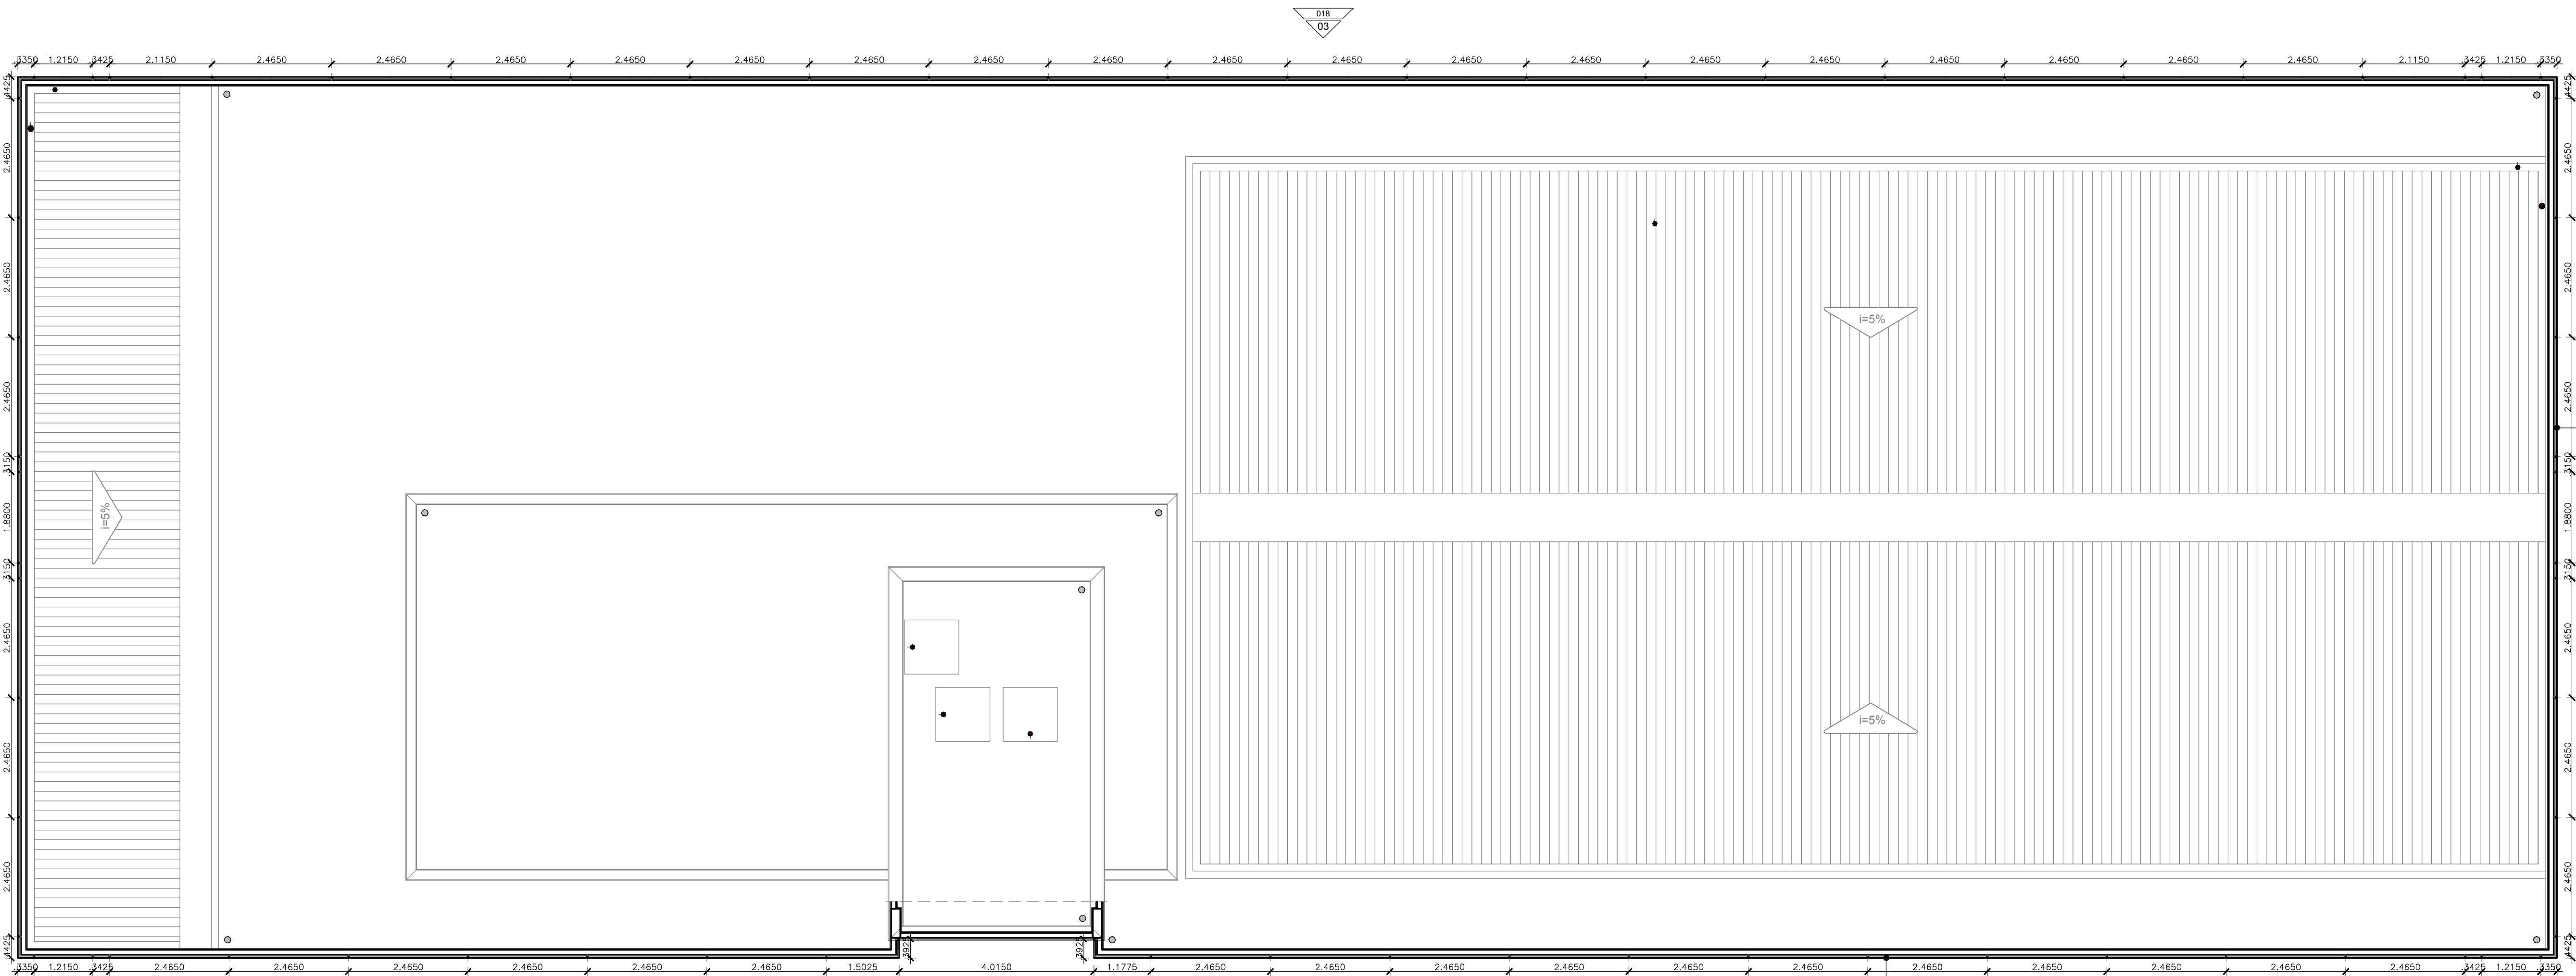


01 PLANTA DE PAG. ACM

ESCALA 1/75

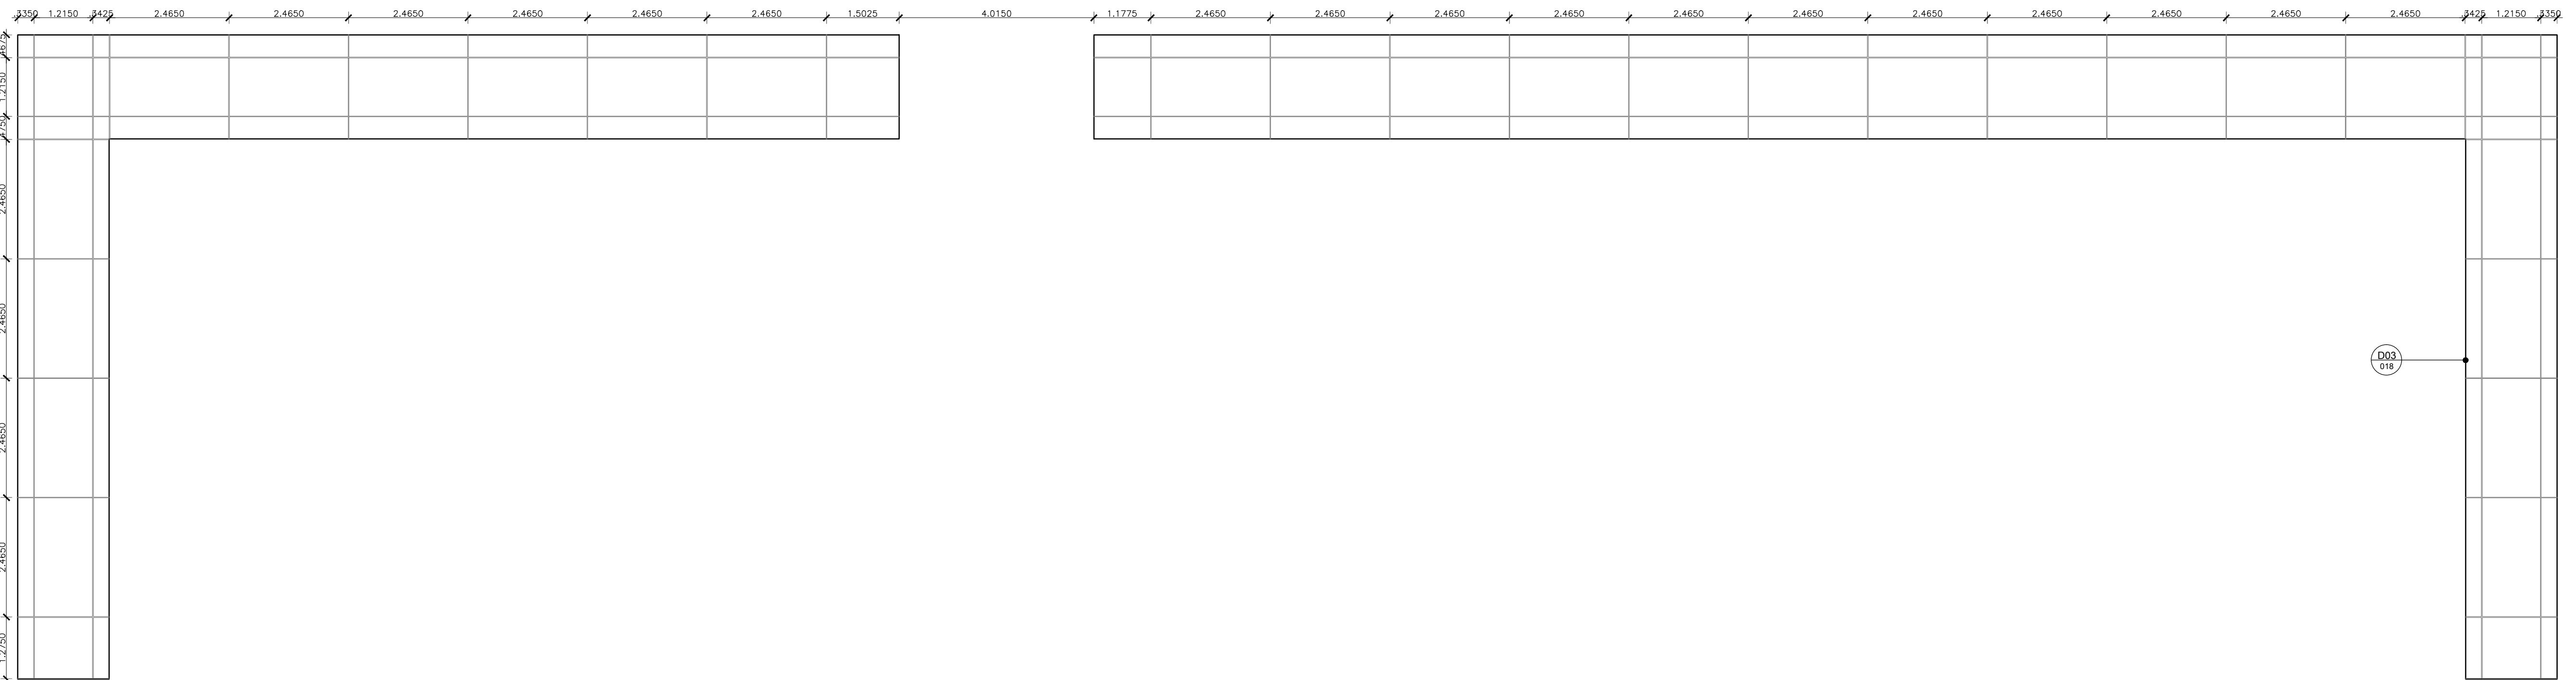


03 PAGINAÇÃO ACM - VISTA 01

ESCALA 1/75

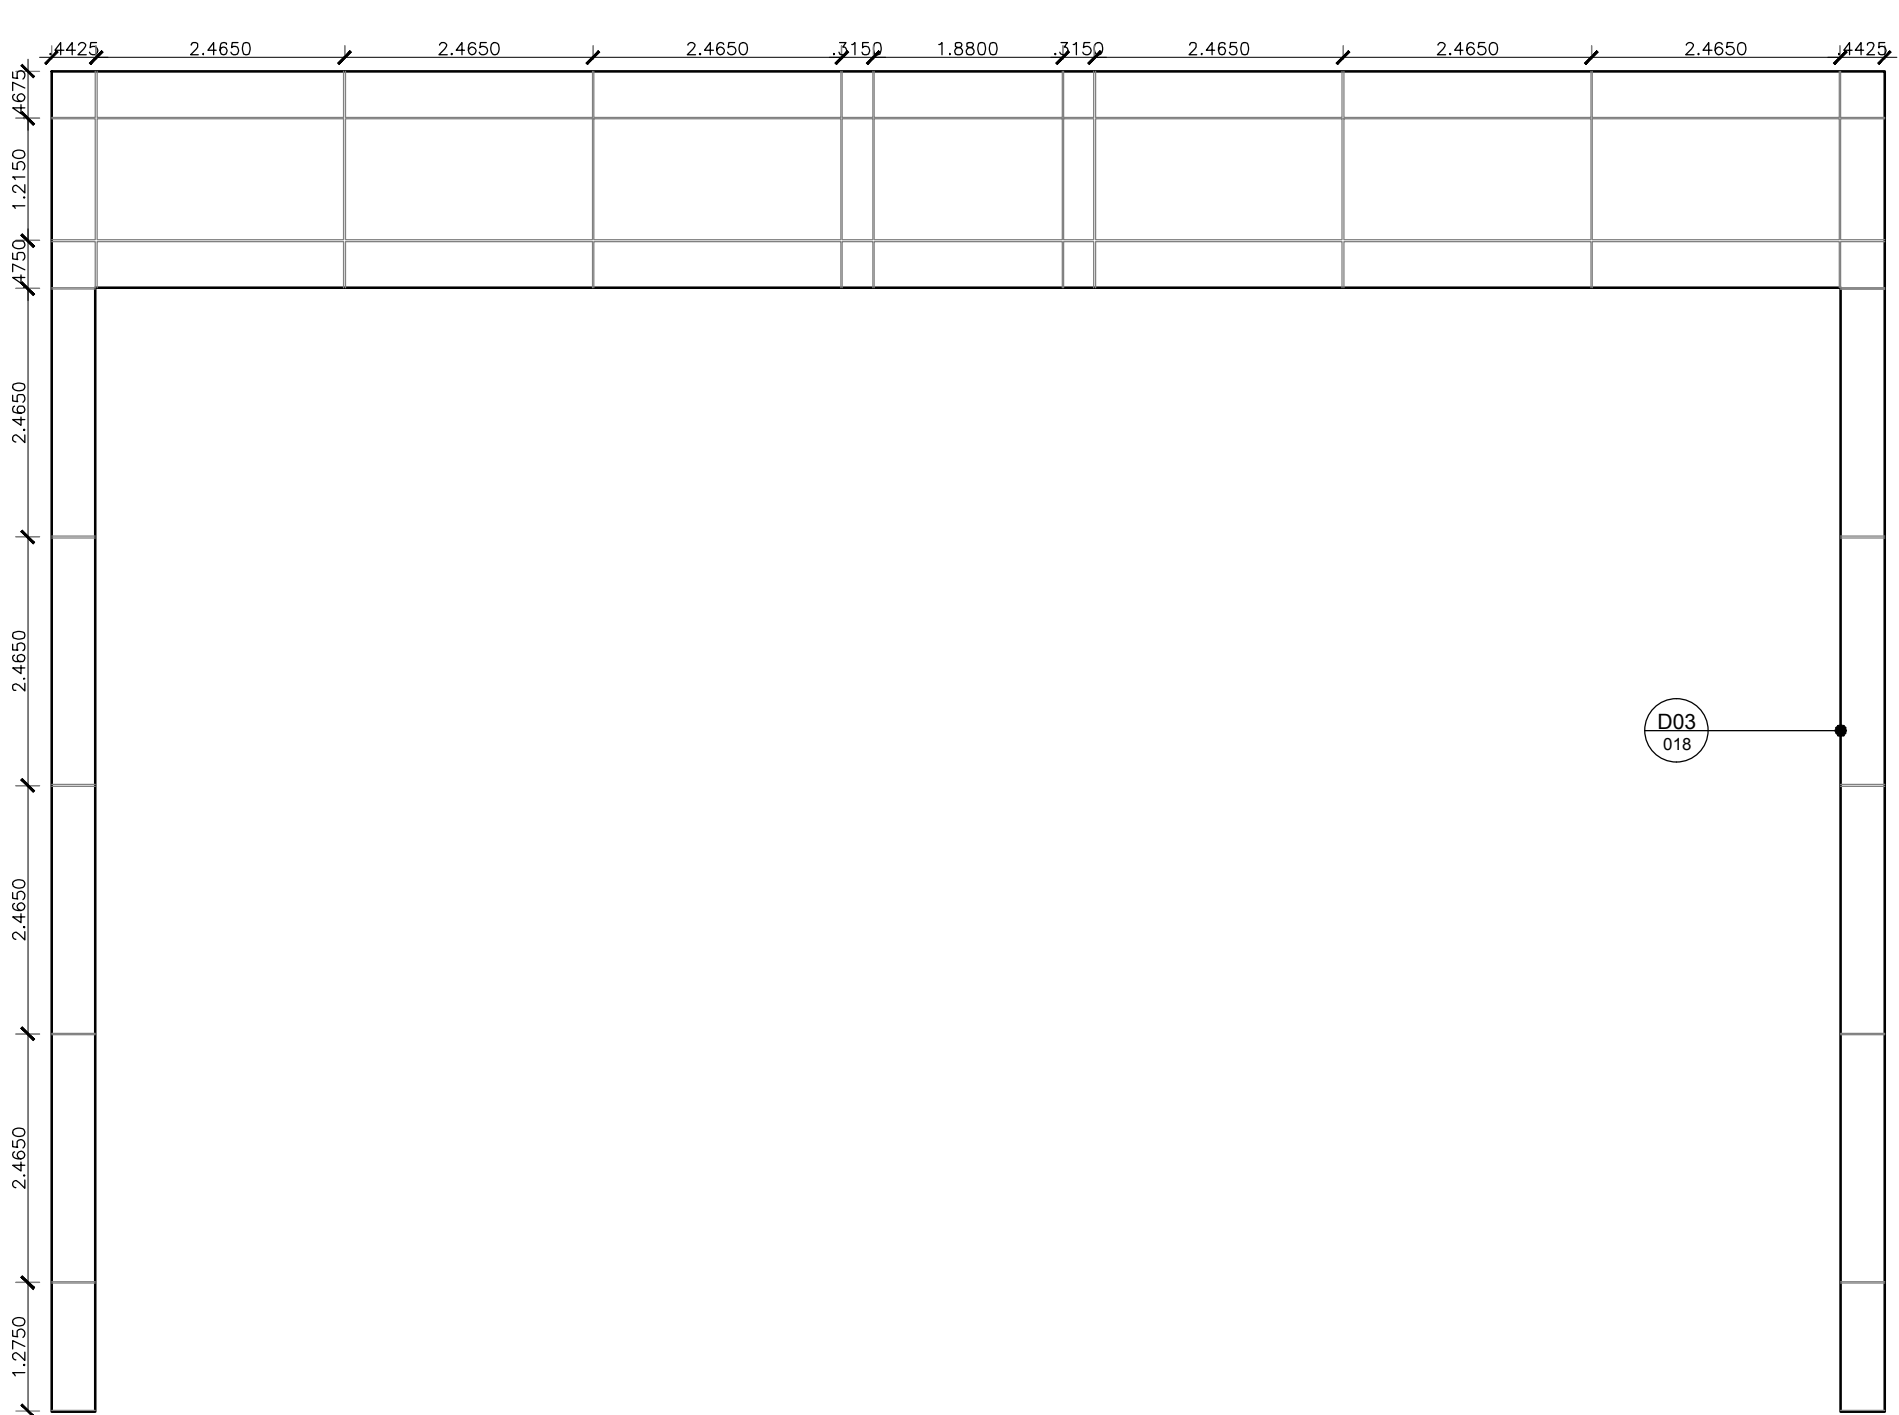


04 PAGINAÇÃO ACM - VISTA 02

ESCALA 1/75

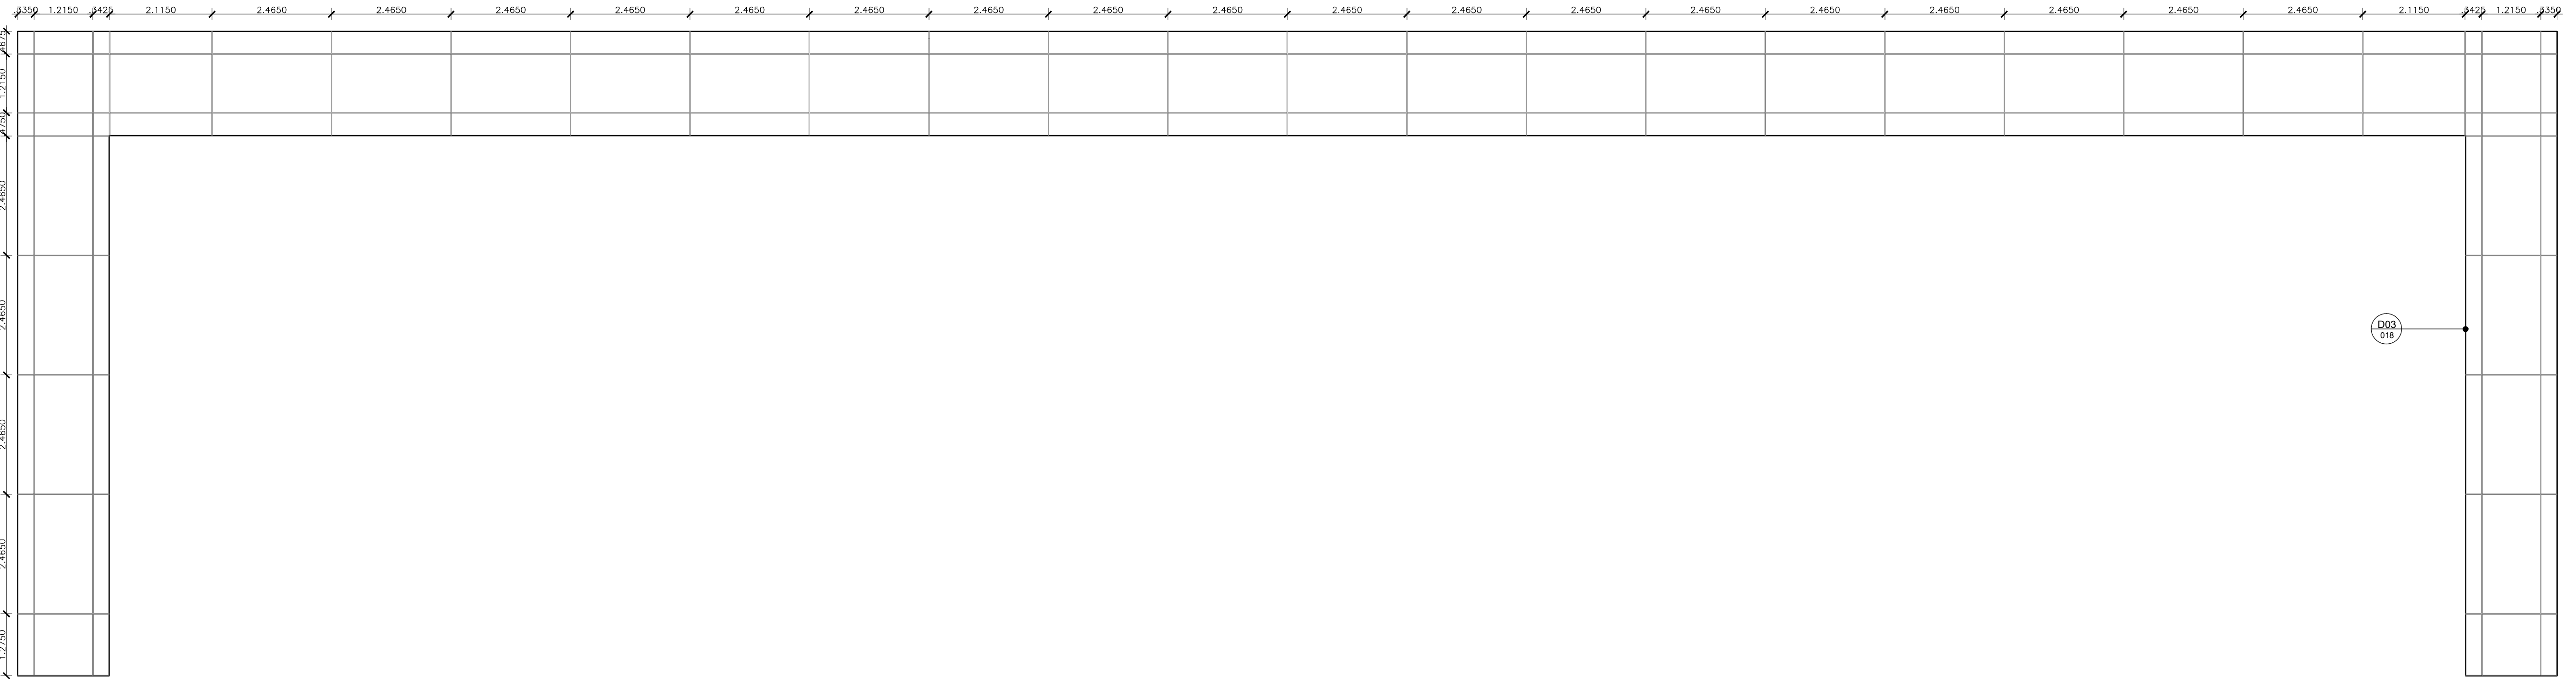


05 PAGINAÇÃO ACM - VISTA 03

ESCALA 1/75

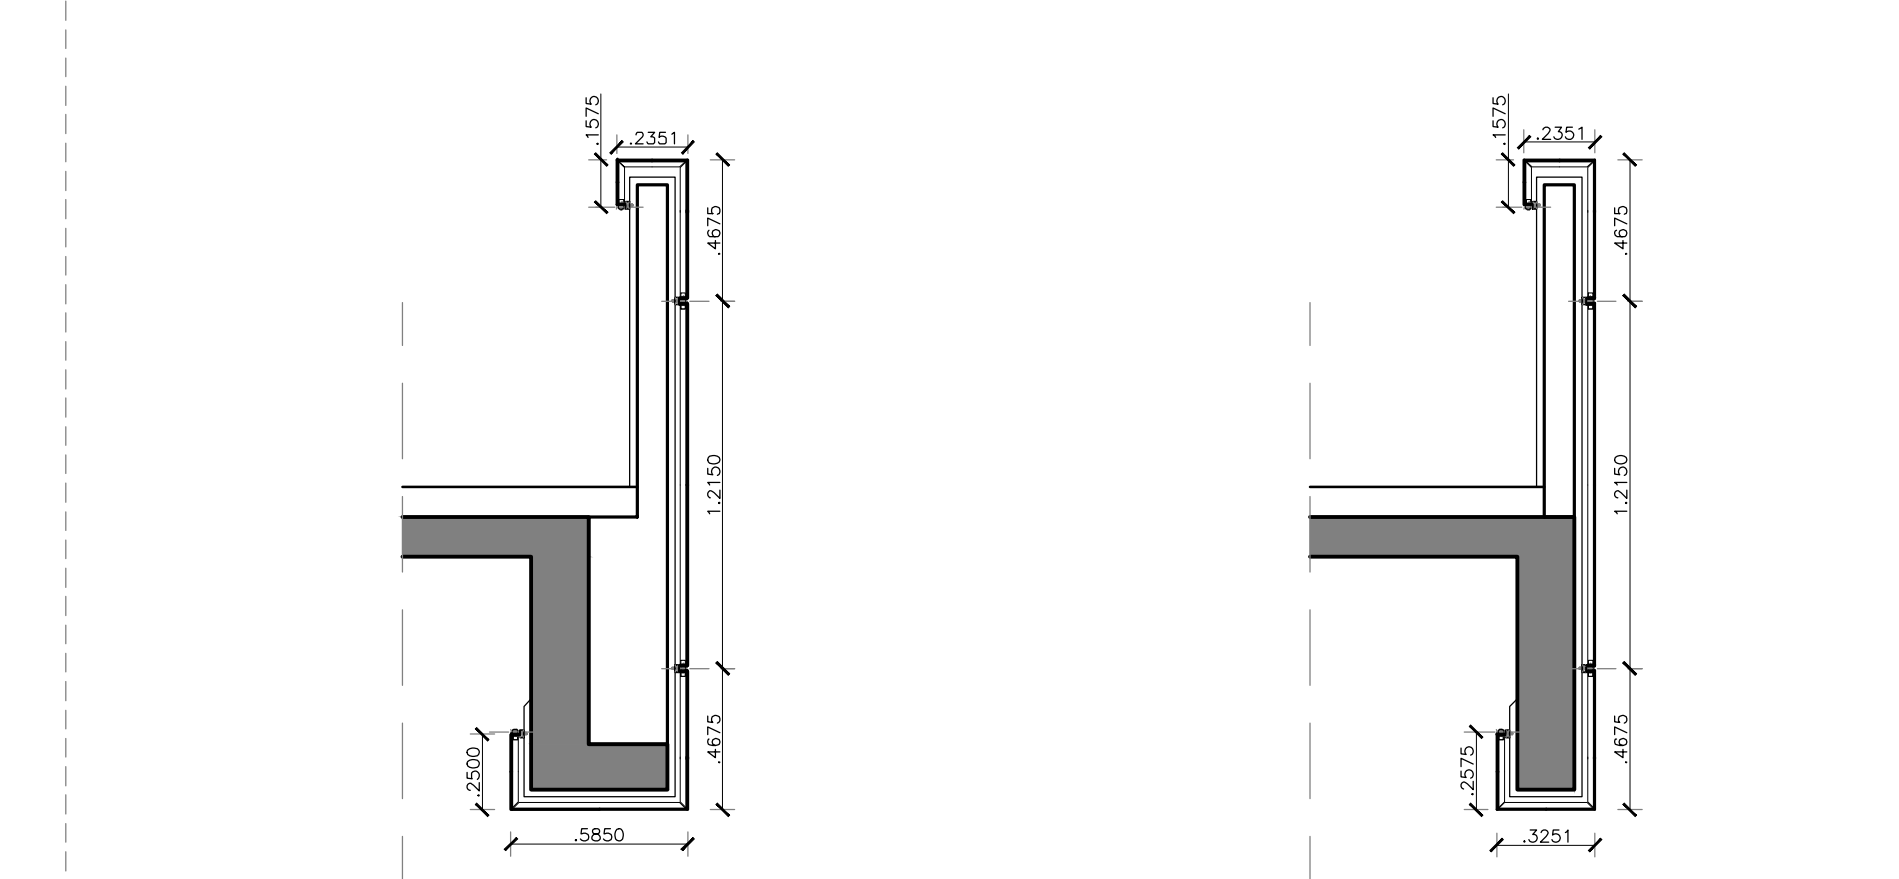


06 D01 - PAG. PLATIBANDA LATERAL

ESCALA 1/25

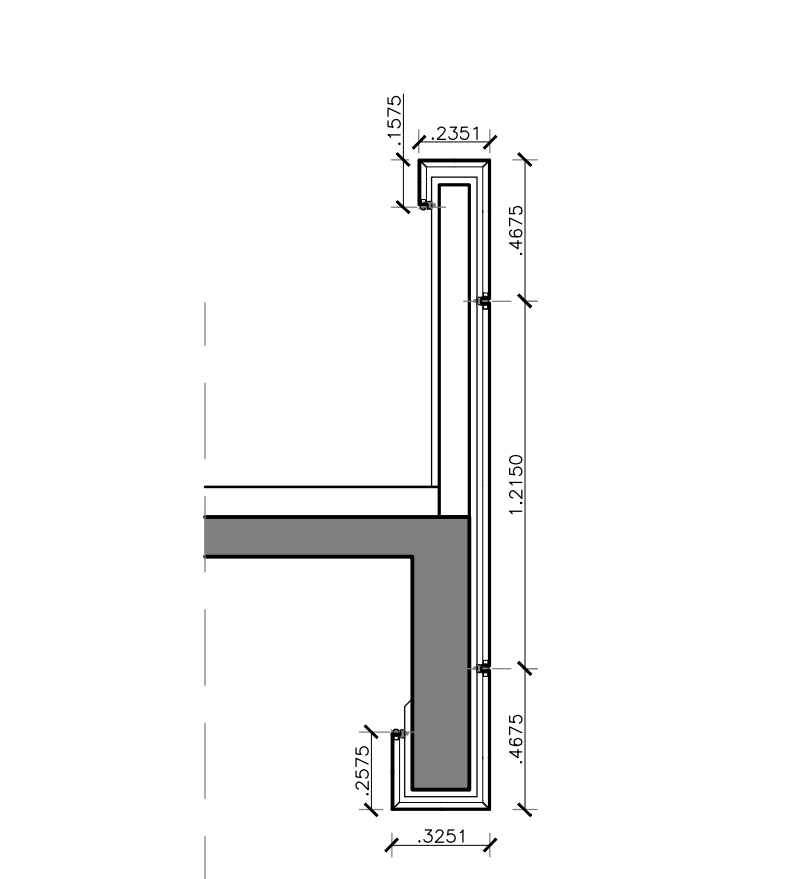


07 D02 - PAG. PLATIBANDA FRONTAL

ESCALA 1/25

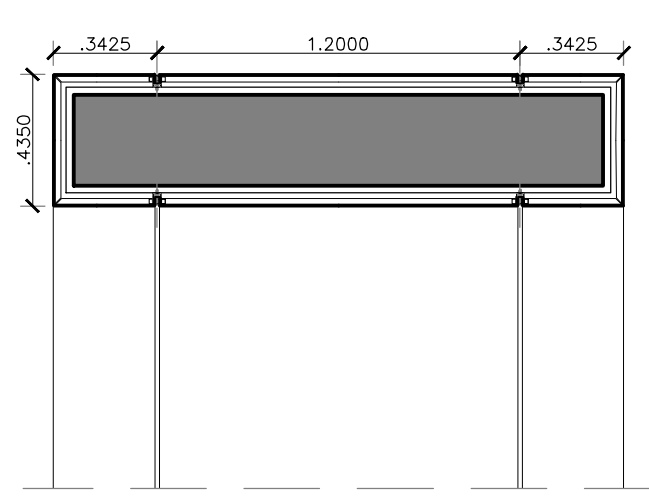

08 D03 - PAGINAÇÃO PILAR

ESCALA 1/25

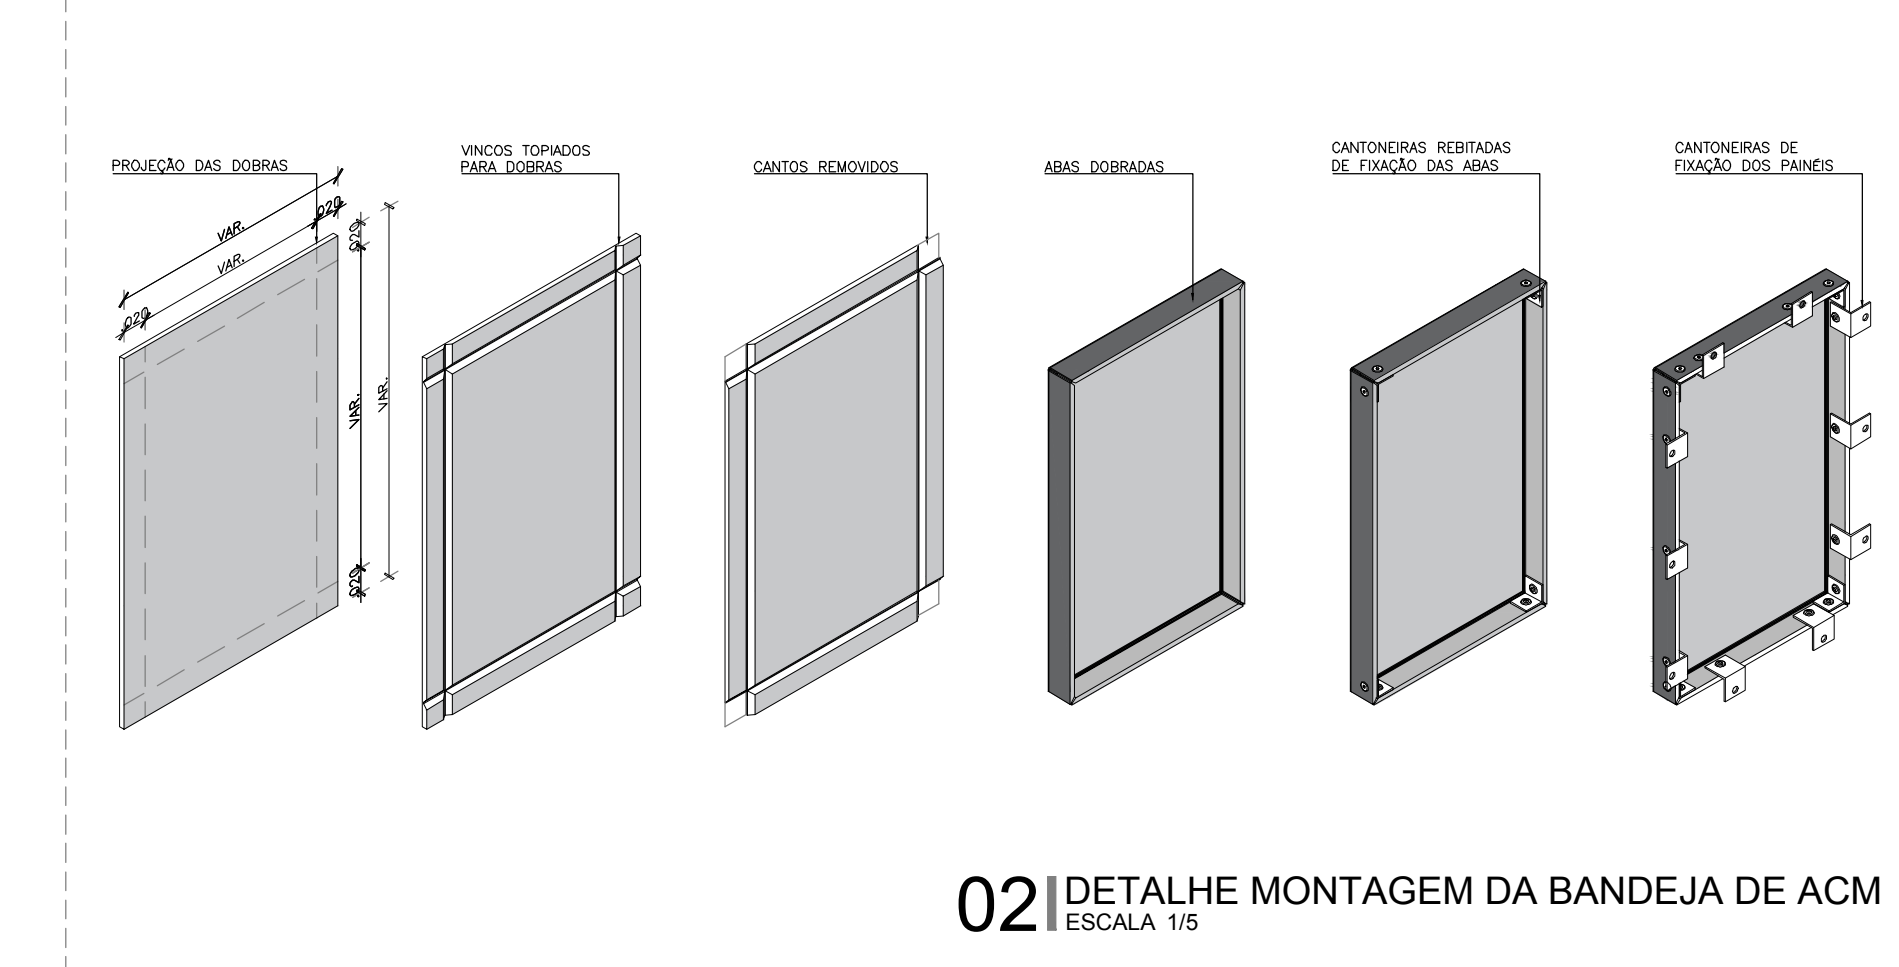

02 DETALHE MONTAGEM DA BANDEJA DE ACM

ESCALA 1/5

ARCHITECTUS

R. Conuto de Aguiar, n.1401
Fortaleza/CE - Tel:(85)3456-5000
architectusbr@gmail.com

MHA
Alameda Araguaia, n.2104, 2º andar
Borneri/SP - Tel:(11)2078-9000
comunicacao@mha.com.br

LEGENDA:

SUP.	COL.	WINDAVE	REGRÃO	1/1

FIM-ARCHITECTUS S/S EPP
LOCAL: RUA CANITO DE AGUIAR, 1401 - MERULES
CEP: 60160-120 FORTALEZA - CE

ISS - P

ISS - C

PROPRIETÁRIO:
CONSTRUTORA:
CREA/CAU:

APROVO: BOMBEIROS

APROVO: PREFEITURA

00 Emissão inicial

04/04/2018 Mariana F. Mariana F.

Revisão n° Descrição Data Projeto Aprovação

BAHIA GOVERNO DO ESTADO SECRETARIA DE SAÚDE DO ESTADO DA BAHIA-SESAB

Unidade/Projeto: CENTRO INTEGRADO DE COMANDO E CONTROLE

Endereço: Centro Administrativo da Bahia - 4ª Avenida, 400

Município: SALVADOR

Nome do projeto: PROJETO EXECUTIVO ARQUITETURA

Responsável técnico: MARIANA FURLANI

Assinatura: 025_PE_018_ARQ_CICC_R00.dwg

Proprietário: SEC. DE SAÚDE DO ESTADO DA BAHIA

Município: SALVADOR

Bairro: CAB

Escala: INDICADA

Folha: 044

ARQ 018