




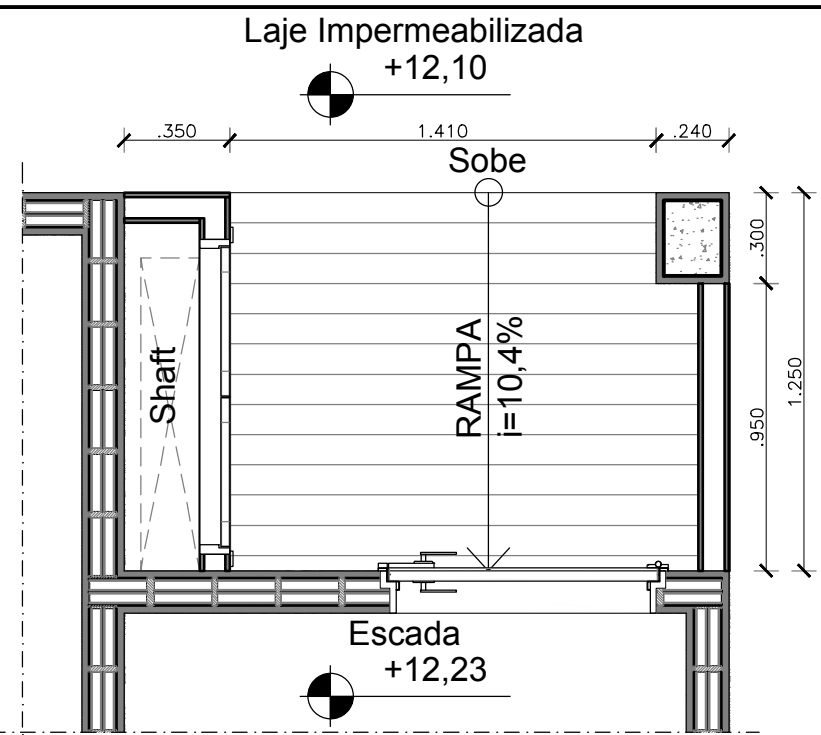


01 DET. RAMPA ACESSO LAJE SEG. ESCALA 1/25

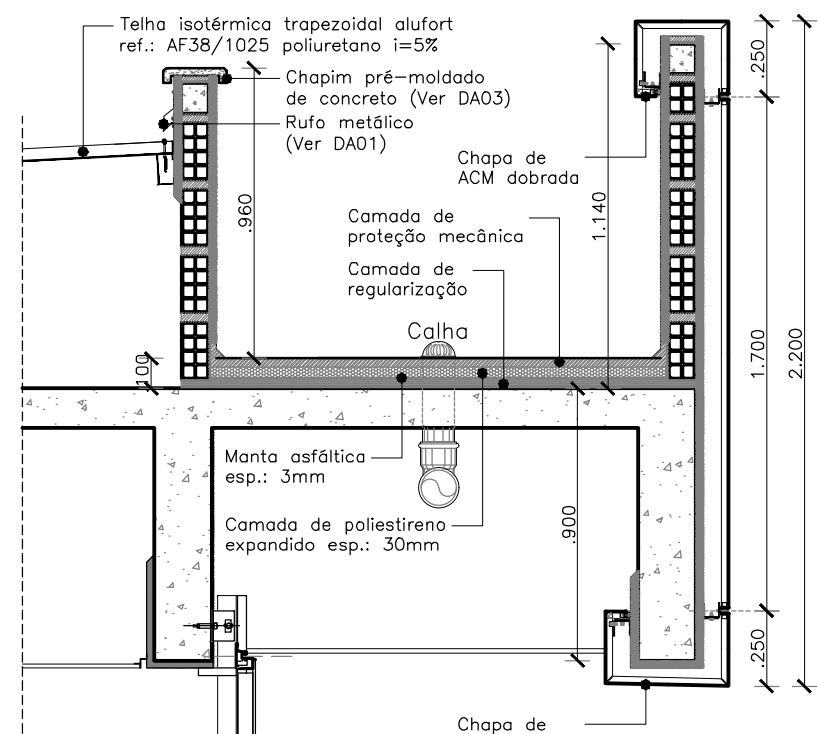


02 DETALHE LAJE TÉCNICA ESCALA 1/25

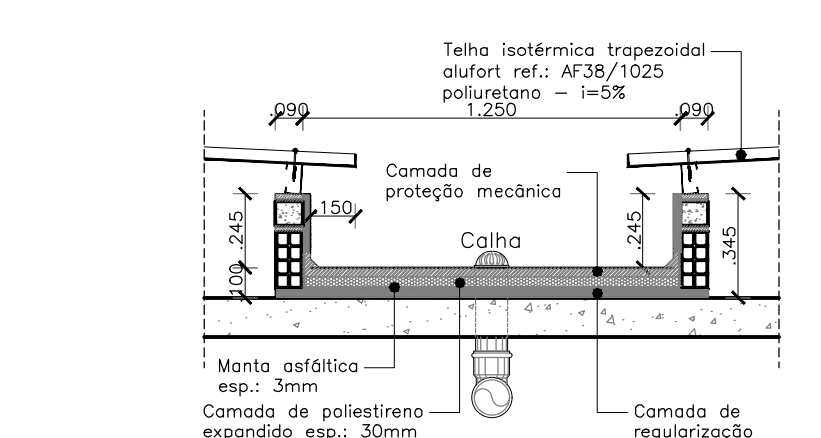


03 DETALHE CALHA CENTRAL ESCALA 1/25

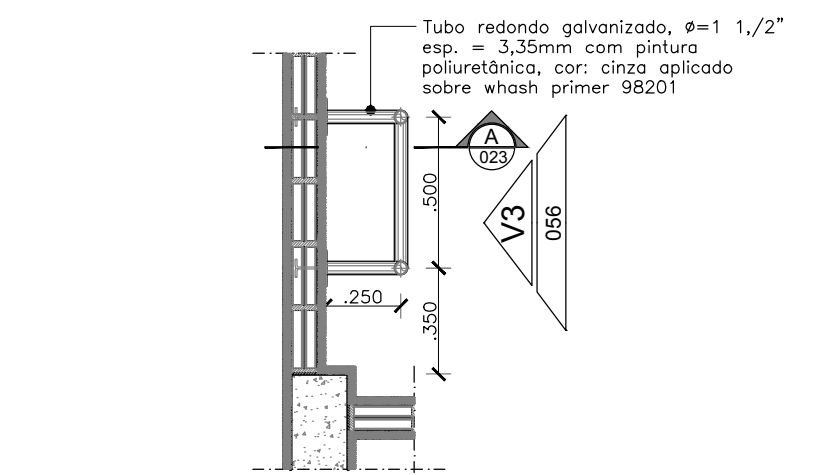


04 PLANTA ESCADA DE MARINHEIRO ESCALA 1/25

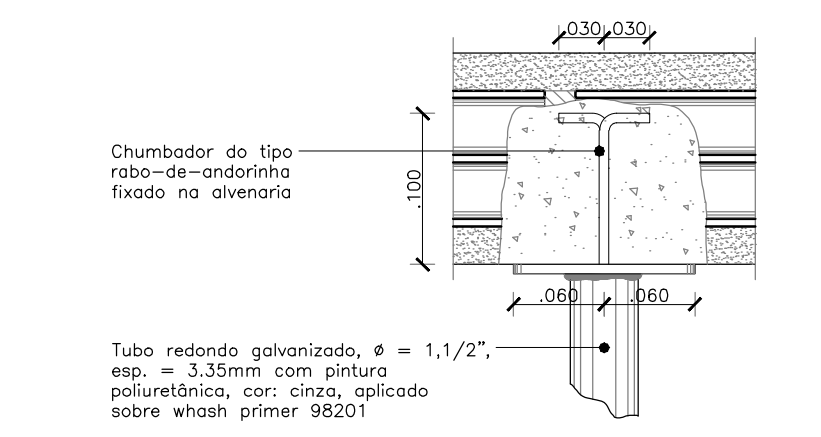


05 CORTE A-A ESCADA ESCALA 1/25

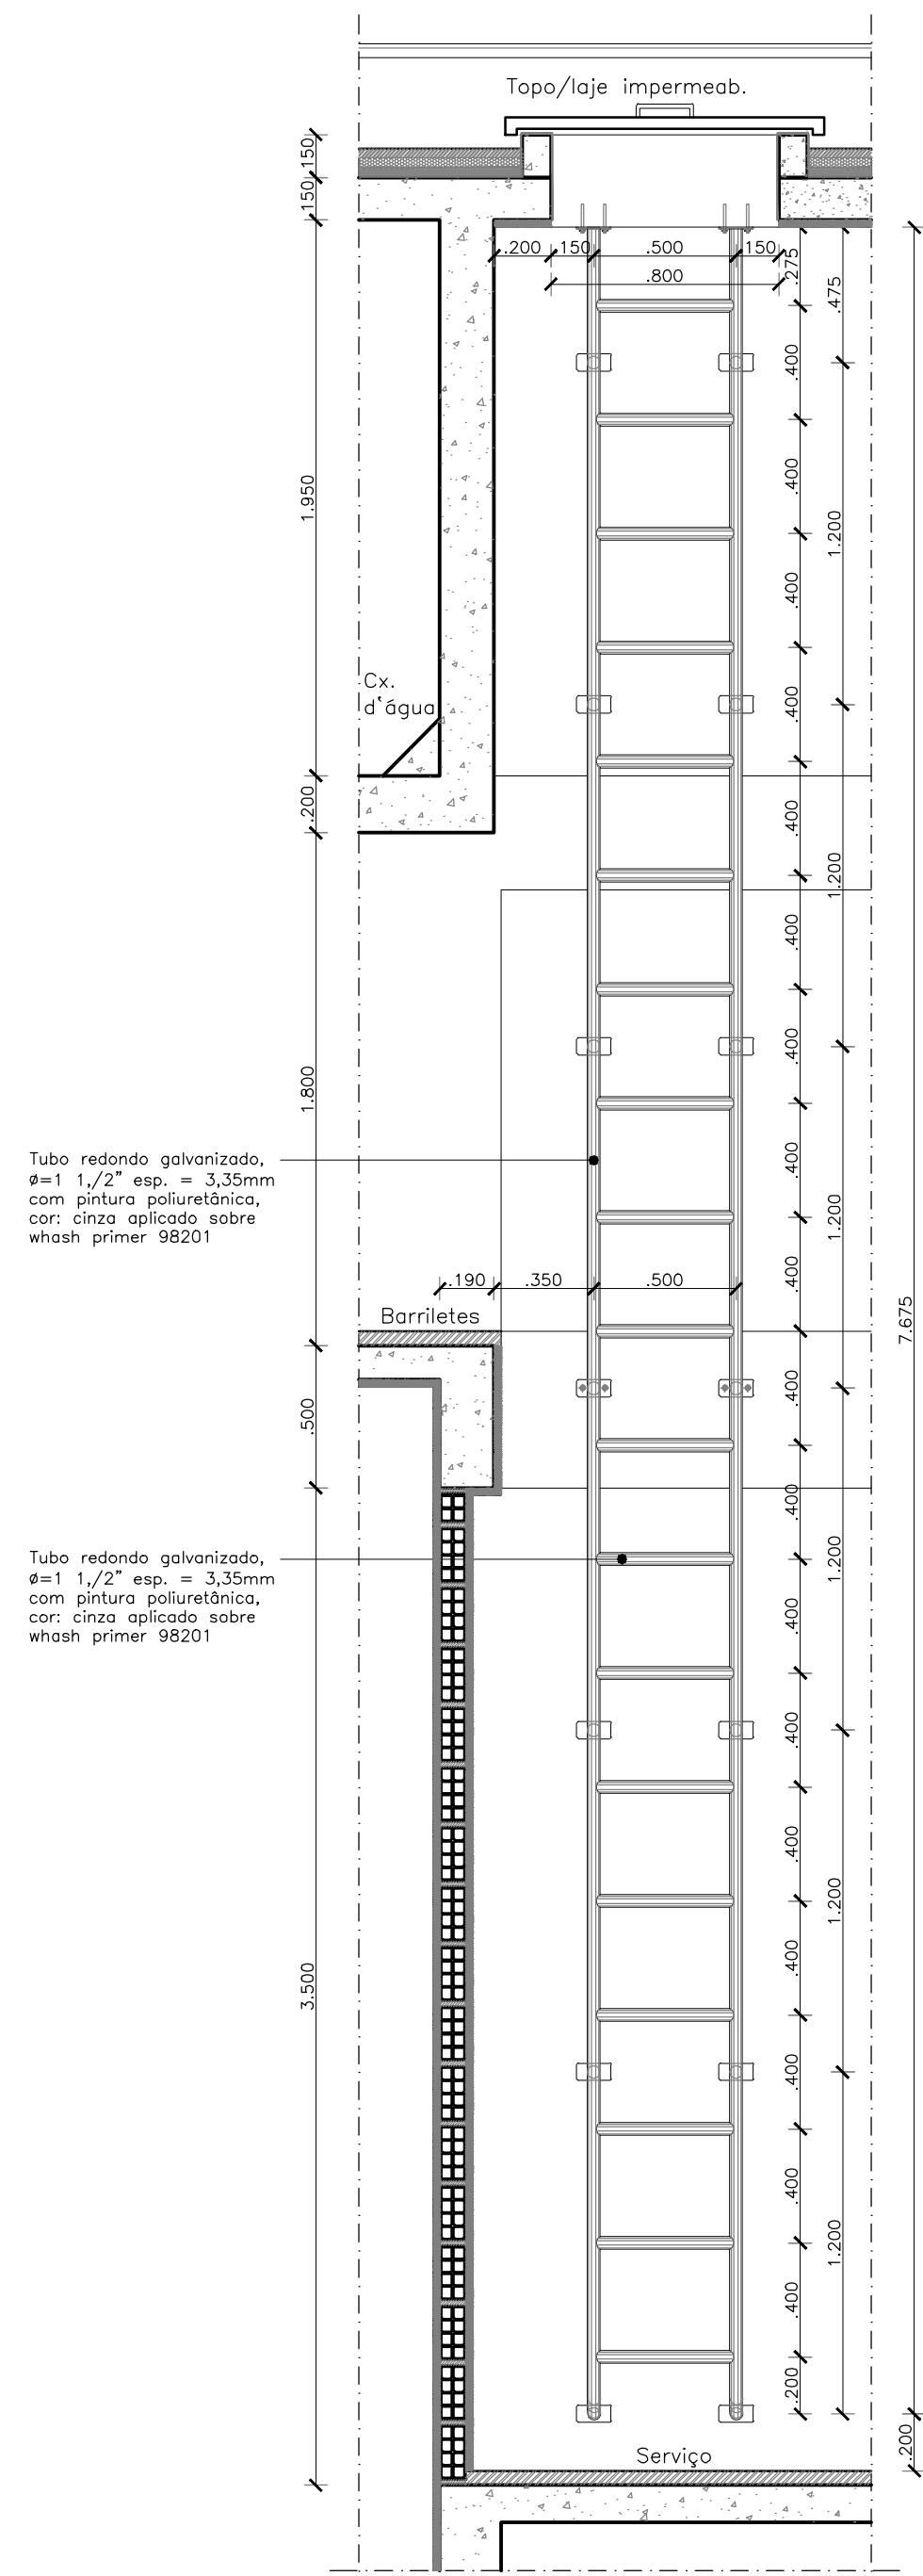

06 VISTA ESCADA DE MARINHEIRO ESCALA 1/25

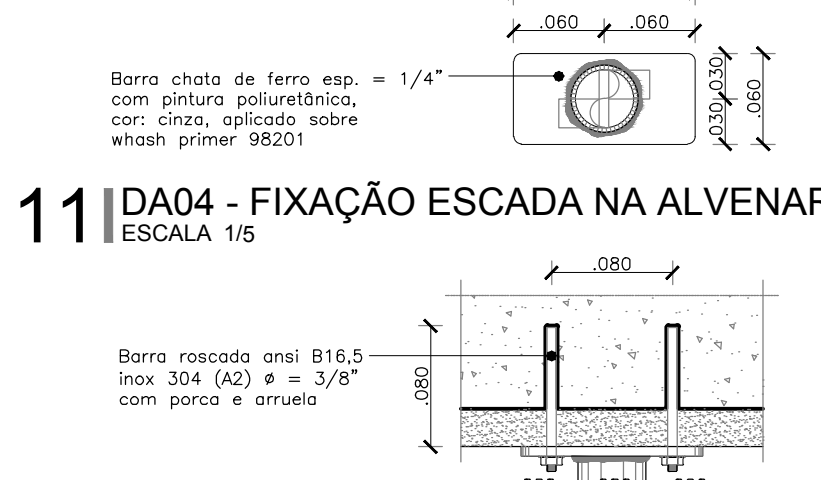

07 DETALHE COBERTA METÁLICA E CALHA ESCALA 1/25

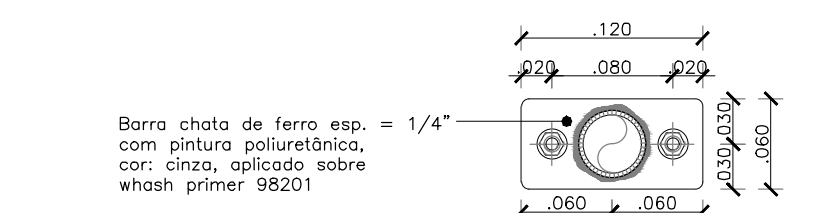

08 DA01 - DET. RUFO DE TOPO ESCALA 1/5




09 DA02 - DET. RUFO LATERAL ESCALA 1/5




10 DA03 - DET. CHAPIM/CALHA ESCALA 1/5




13 PLANTA TAMPA DE VISITA LAJE/Cx. D'ÁGUA ESCALA 1/10

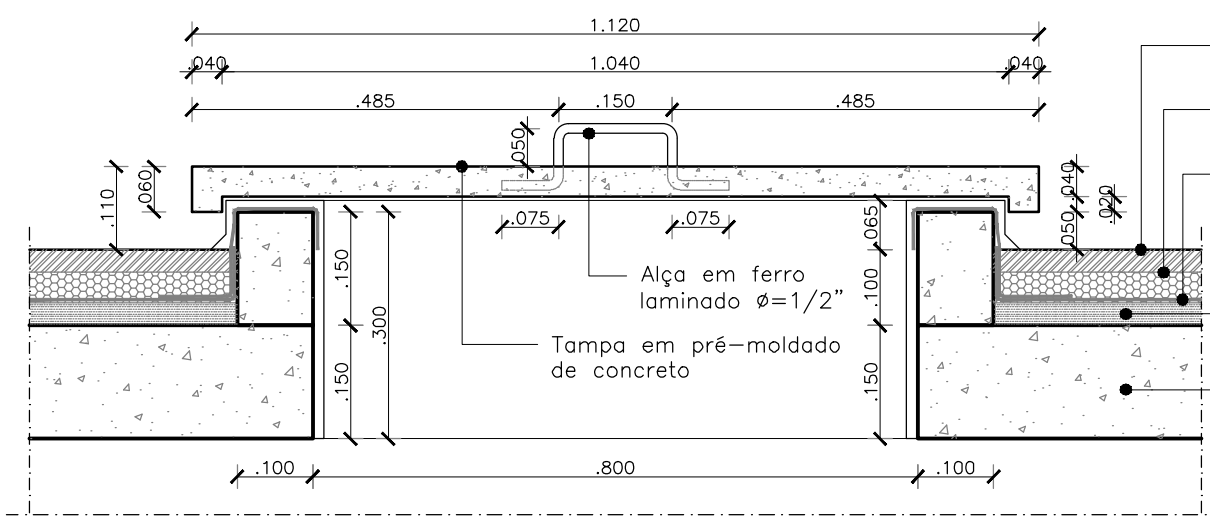

14 CORTE B-B TAMPA DE VISITA LAJE/Cx. D'ÁGUA ESCALA 1/10

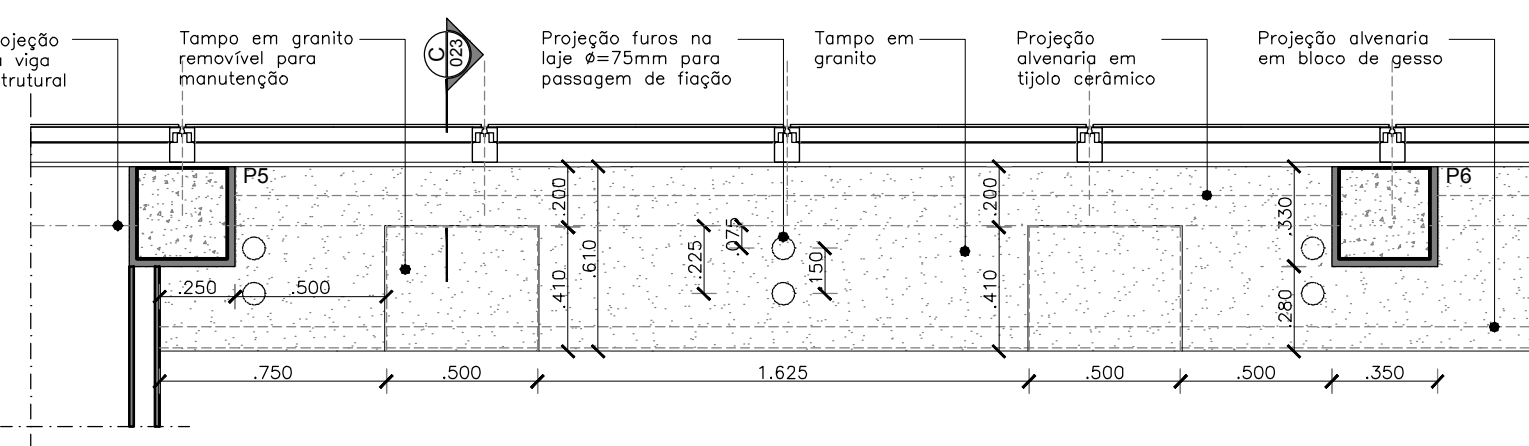

15 PLANTA DE SHAFT HORIZONTAL ESCALA 1/25

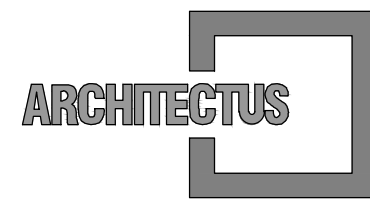


R. Canuto de Aguiar, n.1401
Fortaleza/CE - Tel:(85)3456-5000
architectusbr@gmail.com



Alameda Araguaia, n.2104, 2º andar
Barueri/SP - Tel:(11)2078-9000
comunicao@mha.com.br

LEGENDA:

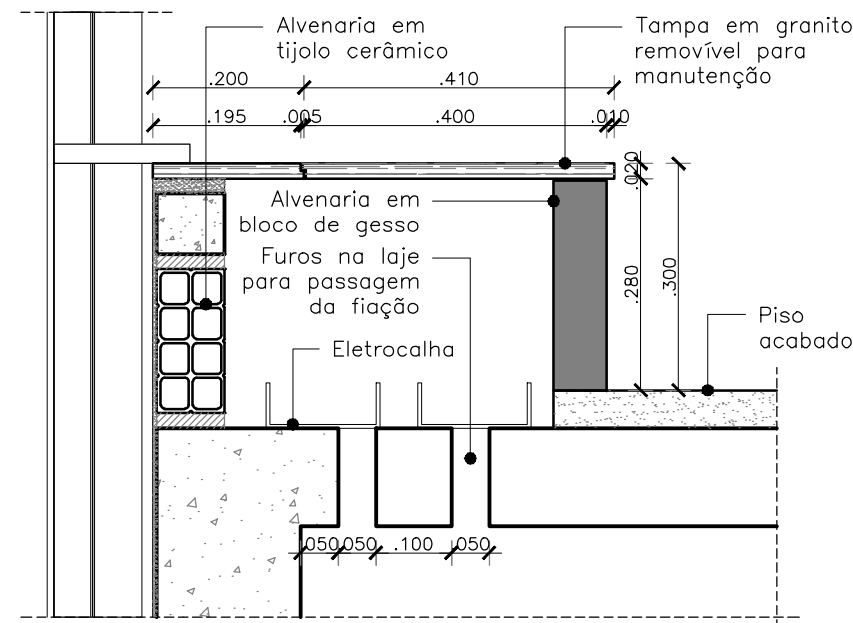

16 CORTE C-C SHAFT HORIZONTAL ESCALA 1/10

SUP.	COD.	ATMOSFERA	INSCRIÇÃO	F/I

ISS-P

FIRMA: ARCHITECTUS S/S EPP
LOCAL: RUA CANUTO DE AGUIAR, 1401C - MERULES
CEP: 60.160-120 FORTALEZA - CE

Mariana Furlani Landini
Mariana Furlani Landini
CAU: A26182-3

CREA/CAU

APROVO BOMBEIROS

APROVO PREFEITURA

00

Emissão inicial

04/04/2018

Mariana F.

Mariana F.

Revisão n°

Descrição

Data

Projeto

Aprovação

00

Emissão inicial

04/04/2018

Mariana F.

Mariana F.

Revisão n°

Descrição

Data

Projeto

Aprovação

