




01 PAVTO. TÉRREO SETOR "B"
PACINAÇÃO DE SHAFTS HORIZONTAL
ESCALA 1/50

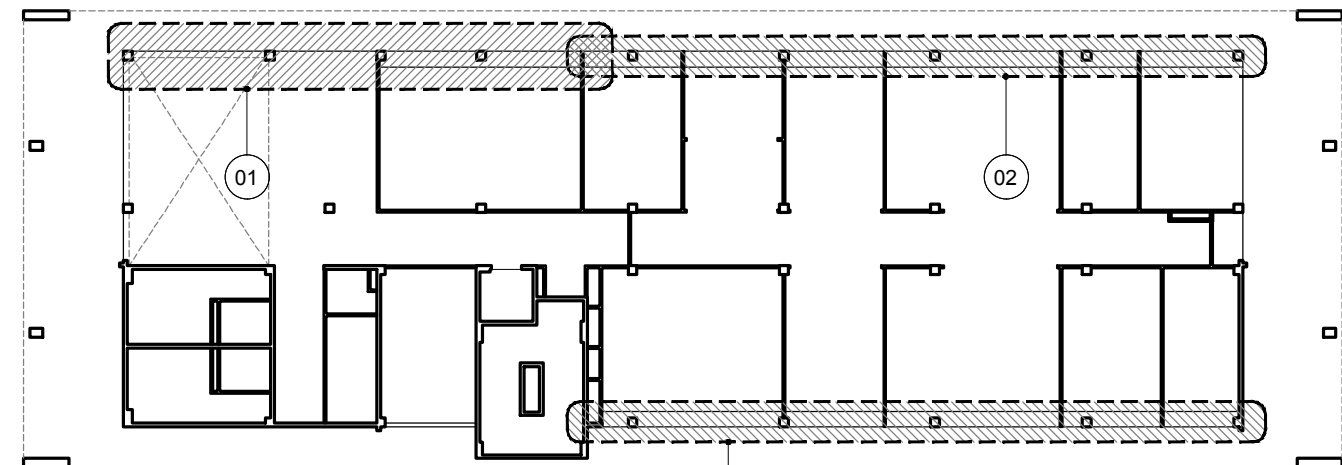


03 PLANTA MOSCA
PAVTO. TÉRREO
ESCALA 1/50

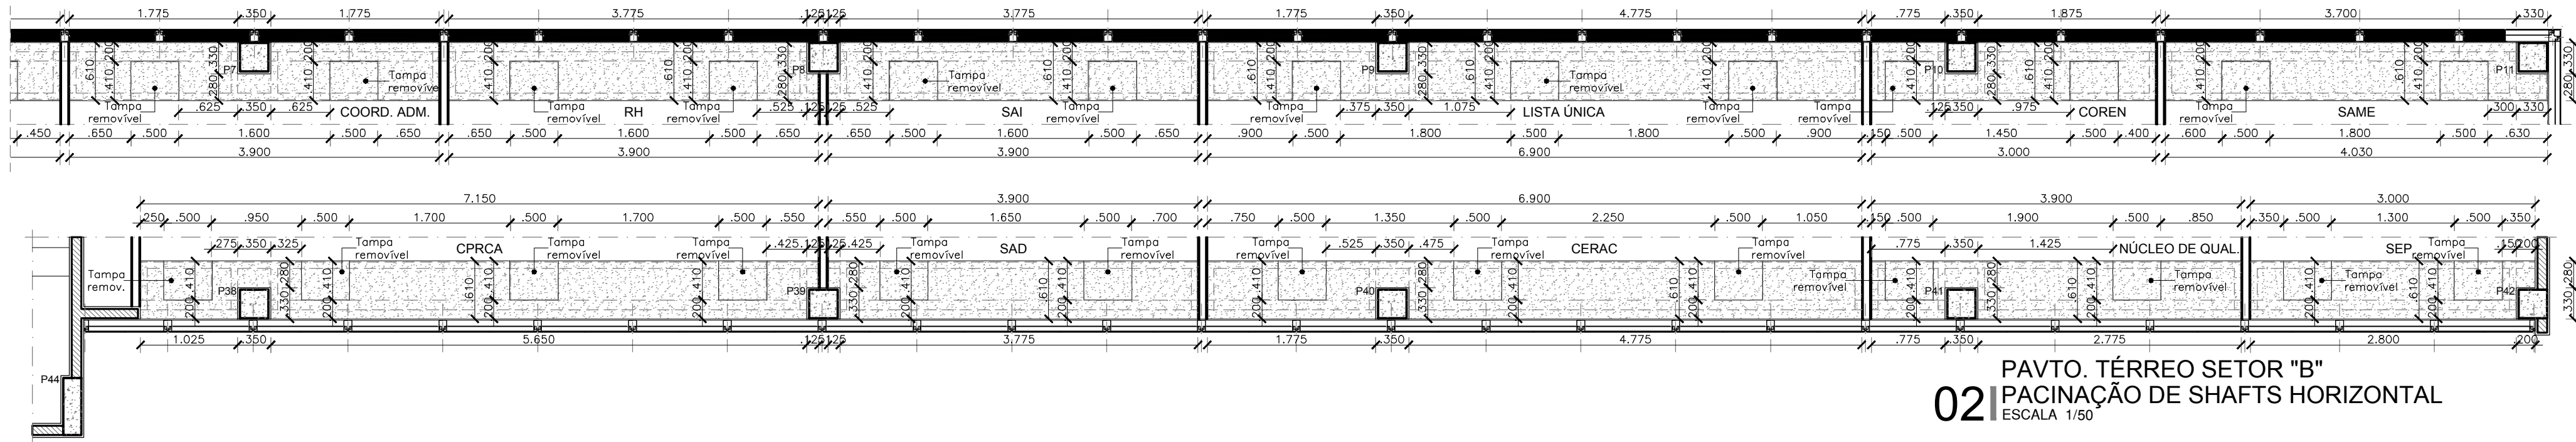


02 PAVTO. TÉRREO SETOR "B"
PACINAÇÃO DE SHAFTS HORIZONTAL
ESCALA 1/50

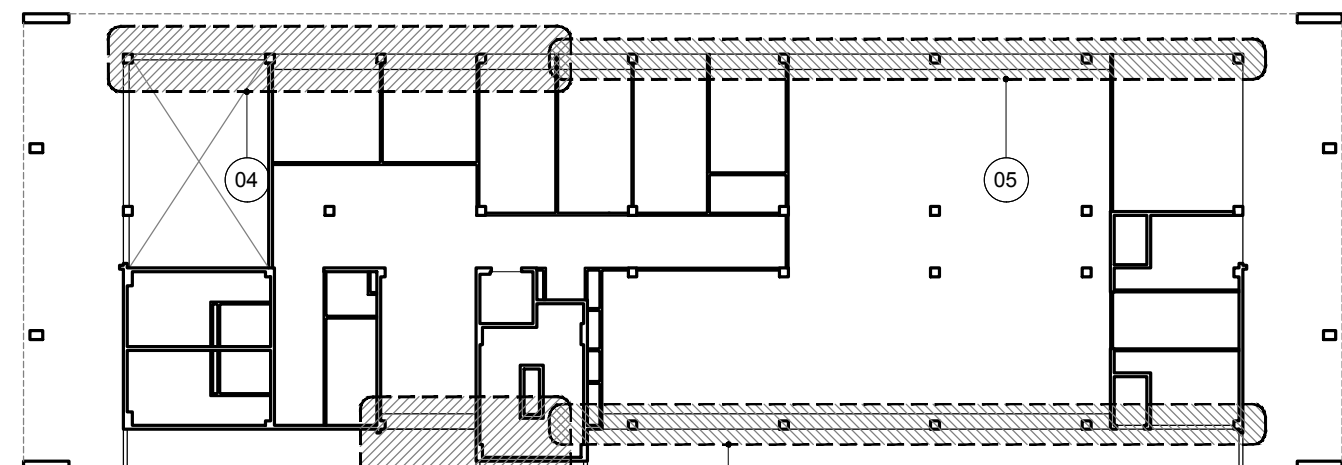


06 PLANTA MOSCA
1º PAVTO.
ESCALA 1/50

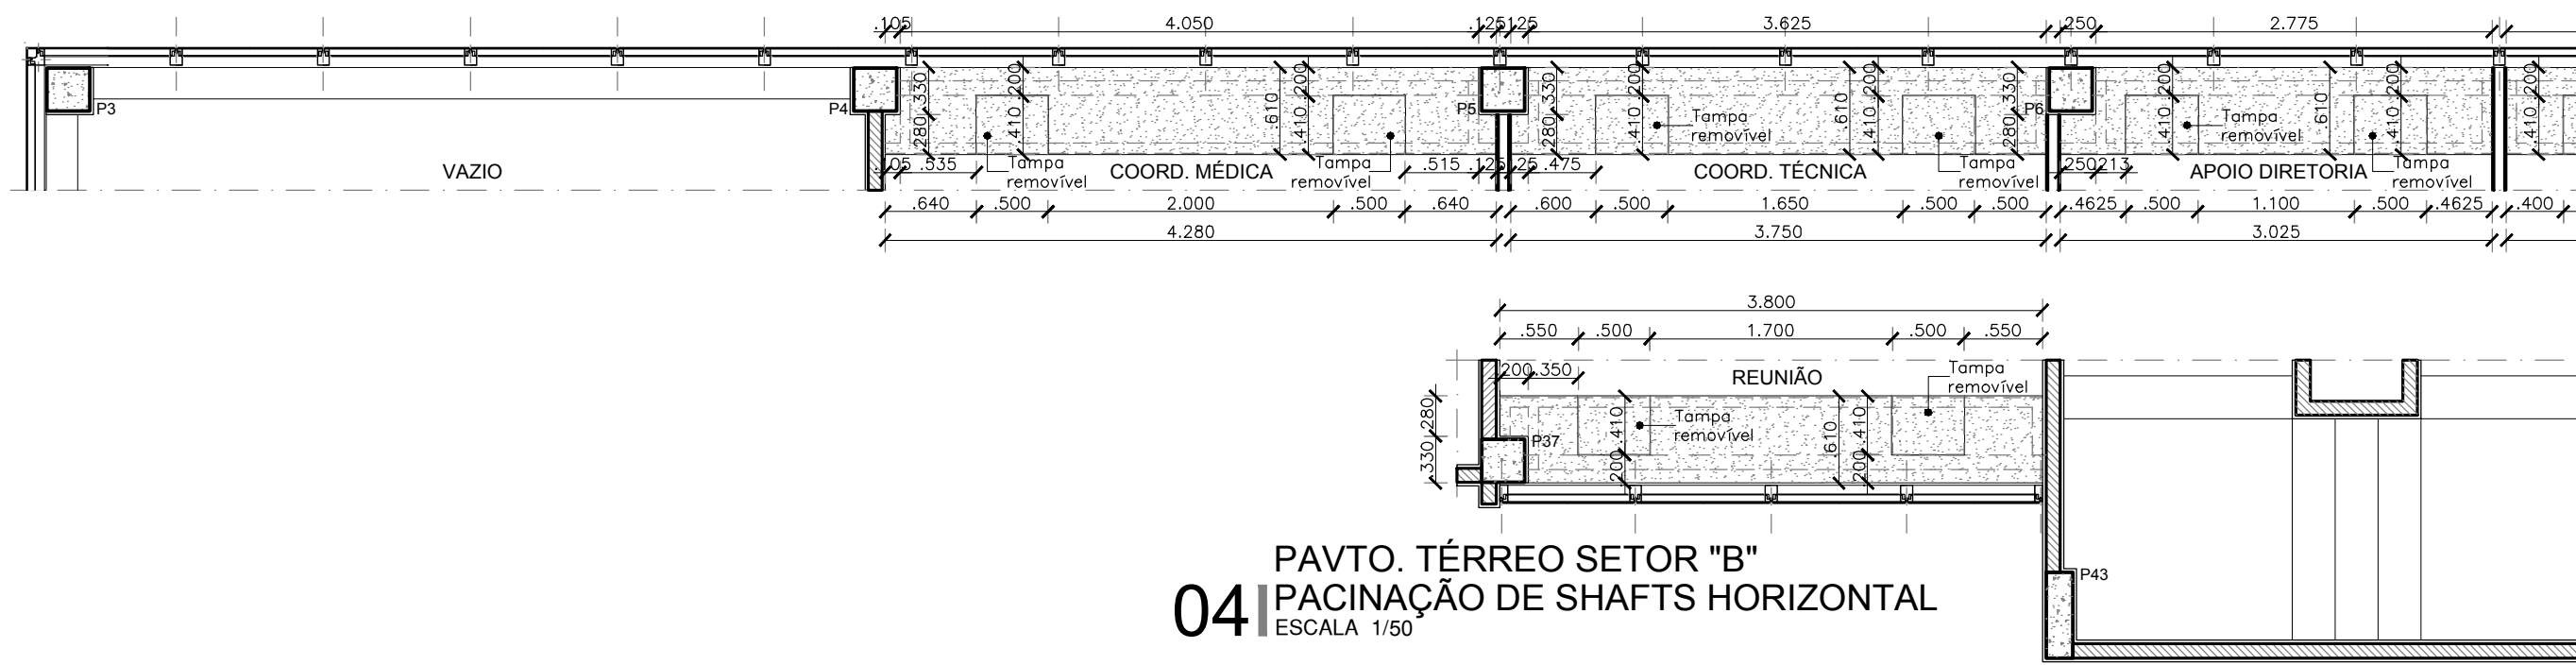


04 PAVTO. TÉRREO SETOR "B"
PACINAÇÃO DE SHAFTS HORIZONTAL
ESCALA 1/50

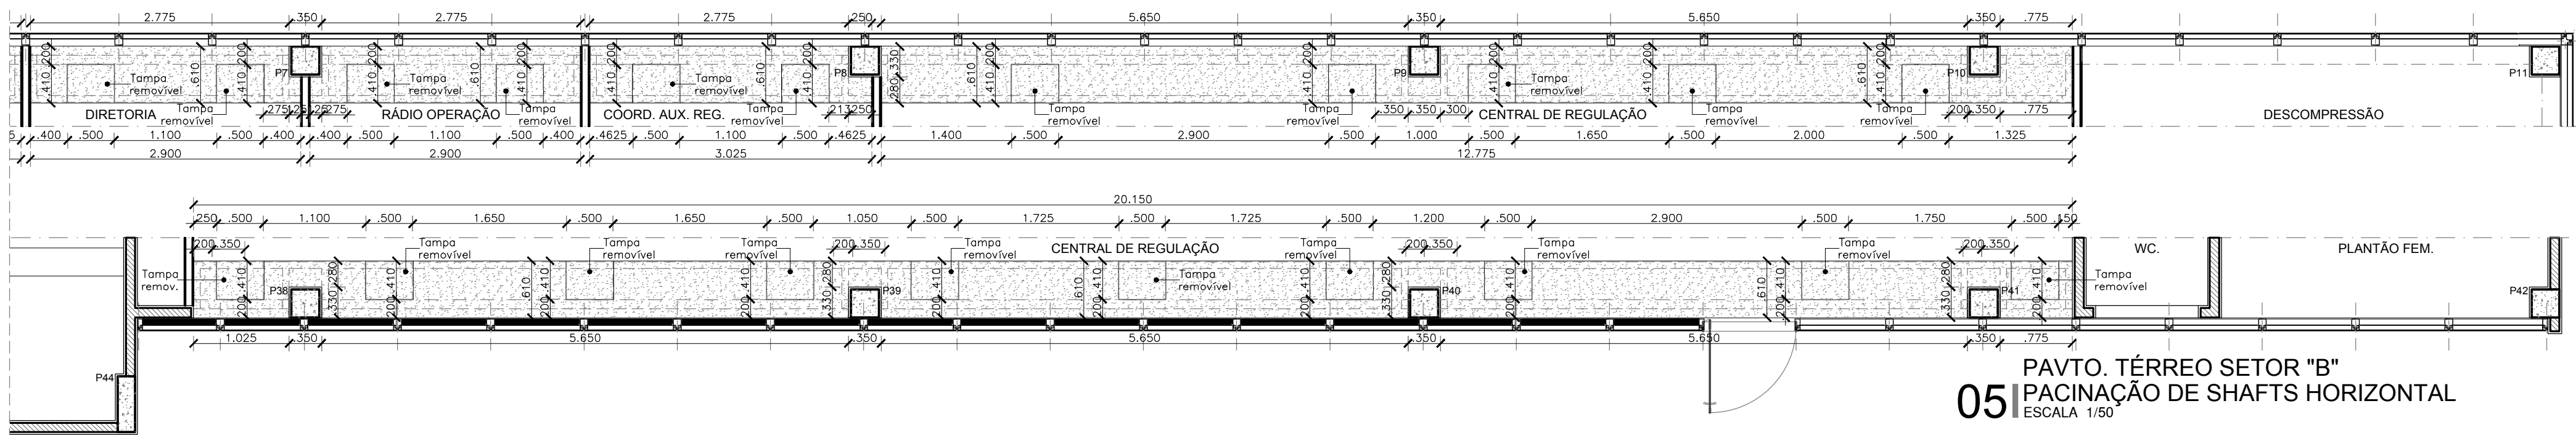


05 PAVTO. TÉRREO SETOR "B"
PACINAÇÃO DE SHAFTS HORIZONTAL
ESCALA 1/50

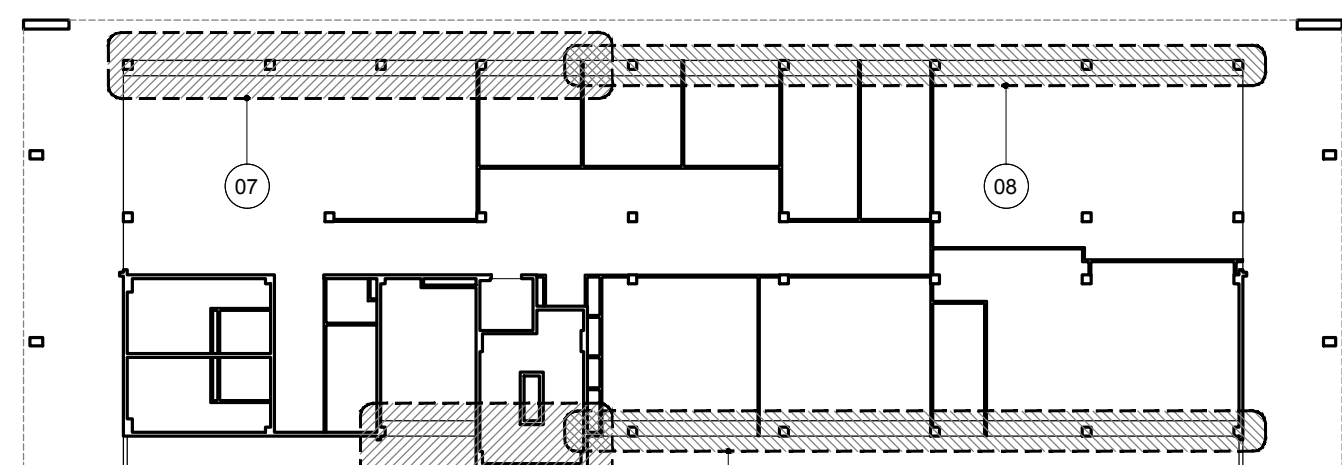


09 PLANTA MOSCA
2º PAVTO.
ESCALA 1/50

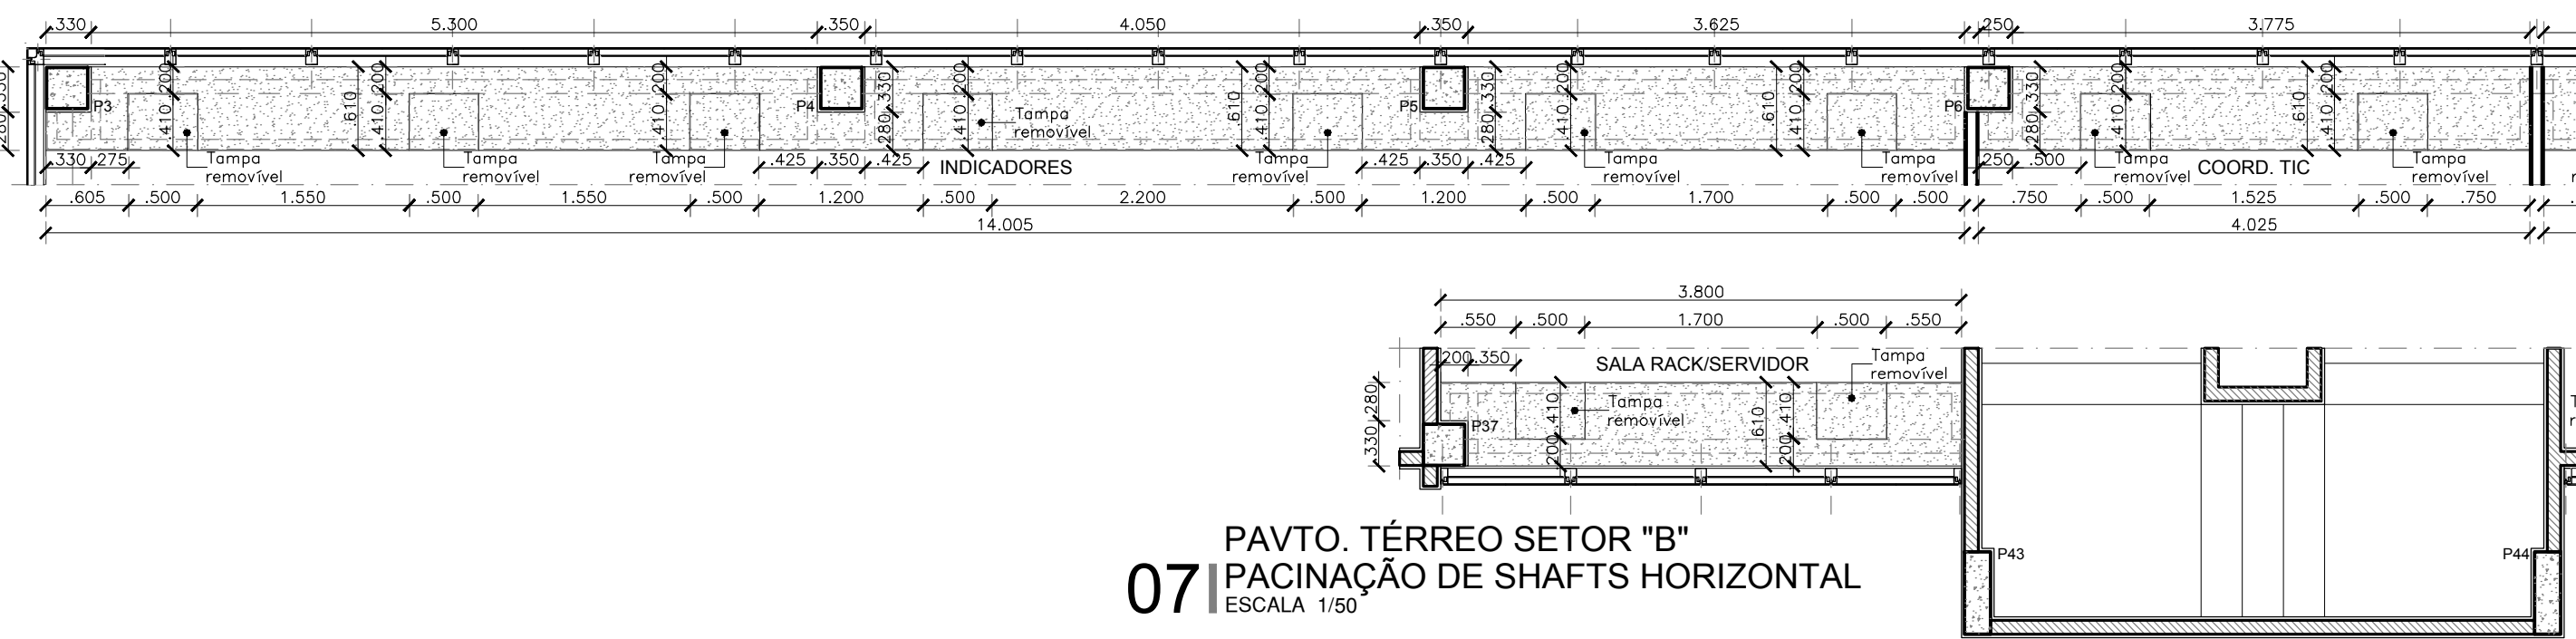

07 PAVTO. TÉRREO SETOR "B"
PACINAÇÃO DE SHAFTS HORIZONTAL
ESCALA 1/50

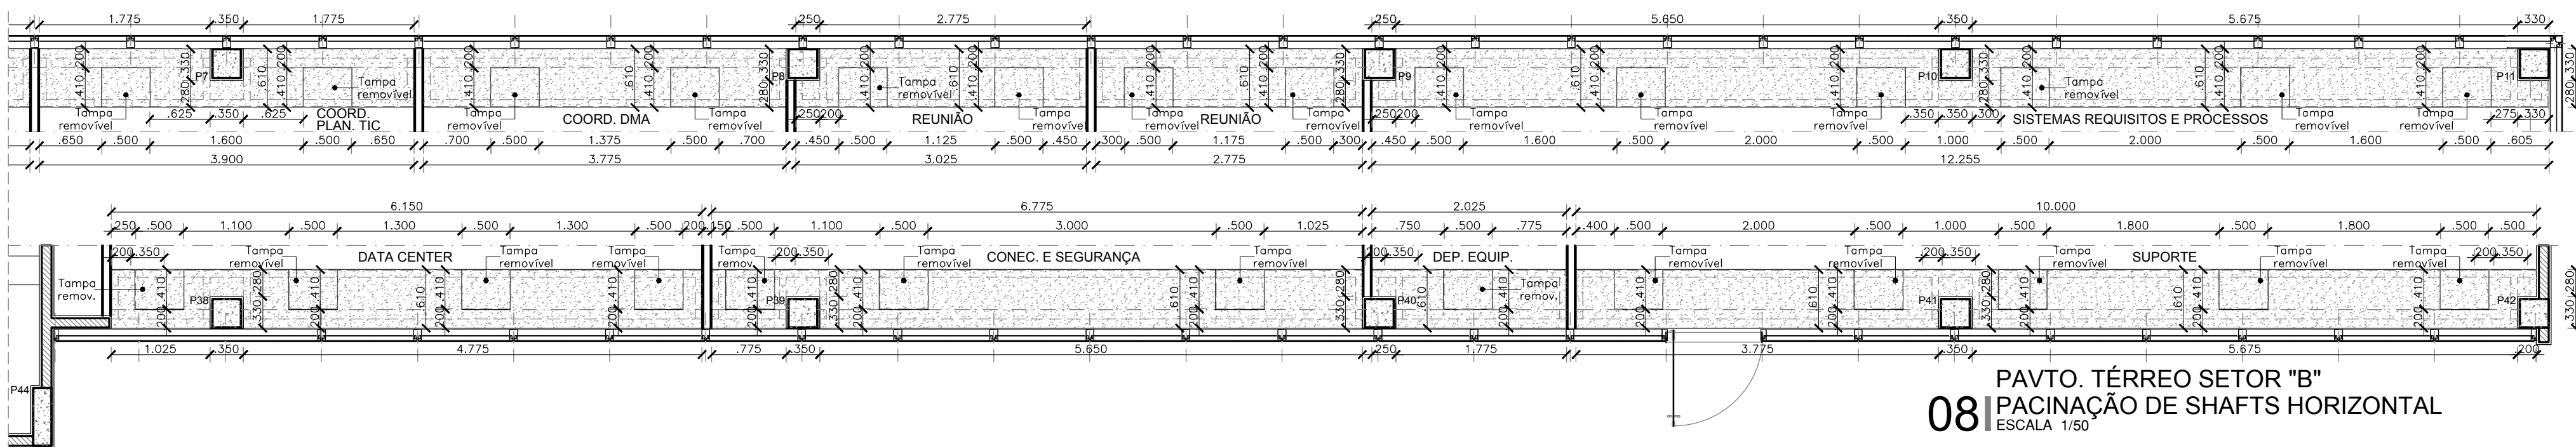

08 PAVTO. TÉRREO SETOR "B"
PACINAÇÃO DE SHAFTS HORIZONTAL
ESCALA 1/50

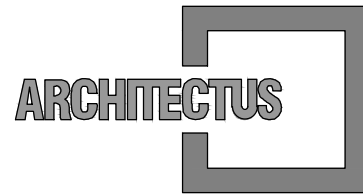

R. Canuto de Aguiar, n.1401
Fortaleza/CE - Tel:(85)3456-5000
architectusbr@gmail.com



Alameda Araguaia, n.2104, 2º andar
Barueri/SP - Tel:(11)2078-9000
comunicacao@mha.com.br

LEGENDA:

SUP.	COD.	ATIVIDADE	INSCRIÇÃO	F/I
FIRMA: ARCHITECTUS S/S EPP LOCAL: RUA CANUTO DE AGUIAR, 1401C - MERCELES CEP: 60.160-120 FORTALEZA - CE				

ISS-P

ISS-C

Proprietário:	
Construção:	

CREA/CAU

CREA/CAU

APROVO BOMBEIROS

APROVO PREFEITURA

Revisão	nº	Descrição	Data	Projeto	Aprovação
00	Emissão inicial		04/04/2018	Mariana F.	Mariana F.



PROSUS
SECRETARIA DE SAÚDE DO ESTADO DA BAHIA-SESAB



Unidade/Órgão: CENTRAL INTEGRADA DE COMANDO E CONTROLE	Proprietário: SEC. DE SAÚDE DO ESTADO DA BAHIA
Endereço: Centro Administrativo da Bahia - 4ª Avenida, 400	Município: SALVADOR
Nome do projeto: PROJETO EXECUTIVO ARQUITETURA	Bairro: CAB
Título da folha: PACINAÇÃO SHAFTS HORIZONTAIS	Escala: INDICADA
Responsável técnico: MARIANA FURLANI CAU 426182-3	Data: ABRIL/2018
Coord. elab. de projetos: MARIA TEREZA DE CARVALHO BRAGA CAU 415584-2	Folha: ARQ 024 044
Arquivo: 029_PE_024_ARQ_CICC_R00.dwg	Topógrafo: -
	Desenho: TOM ZÉ