


(PRANCHA A1 - 841 X 584mm)

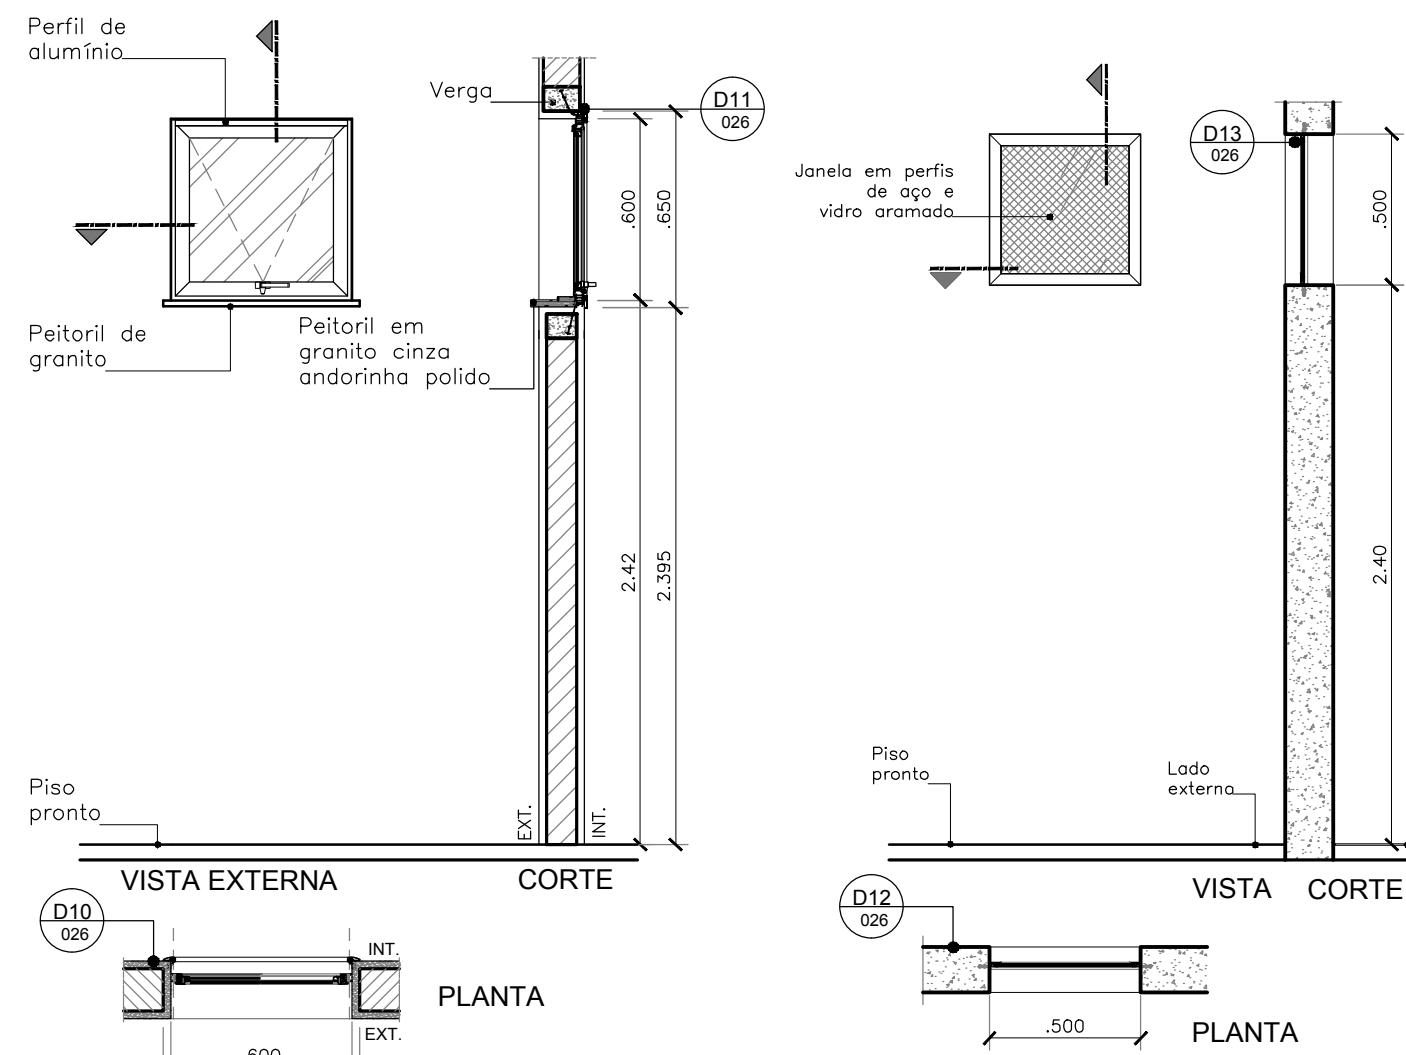

01|JA01  
ESCALA 1/25

02|JA02  
ESCALA 1/25


| QUADRO TOTAL DE ESQUADRIAS_ANEXO SESAB |      |       |       |      |       |       |     |                |  | DESCRIÇÃO   |
|----------------------------------------|------|-------|-------|------|-------|-------|-----|----------------|--|---|
| NOM                                    | QTDE | L_VÃO | H_VÃO | PEIT | L_ESQ | H_ESQ | FLS | MOV            |  |   |
| CB01                                   | 4    | 2.10  | 0.50  | 2.20 | 2.10  | 0.50  | -   | FIXO           |  | Cobogó antichuva de concreto D=30x10x10cm                                                                                              |
| G01                                    | 1    | 2.50  | 2.08  | -    | 16.06 | 2.08  | -   | FIXO           |  | Gradi Belgio Linha Nylcor 3D   |
| G02                                    | 4    | 2.00  | 0.50  | 2.20 | 2.10  | 0.50  | -   | FIXO           |  | Tela metálica zincada com malha de 13mm                                                                                                |
| GL1                                    | 3    | 3.85  | 3.05  | -    | 3.80  | 3.05  | 04  | FIXO/MAX       |  | Glazing em perfil de alumínio anodizado natural com vidro laminado 4 + 4 mm refletivo de controle solar                                |
| GL2                                    | 1    | 25.90 | 3.05  | -    | 25.85 | 3.05  | 26  | FIXO/MAX       |  | Glazing em perfil de alumínio anodizado natural com vidro laminado 4 + 4 mm refletivo de controle solar                                |
| GL3                                    | 2    | 25.90 | 3.05  | -    | 25.85 | 3.05  | 26  | FIXO/MAX/ABRIR |  | Glazing em perfil de alumínio anodizado natural com vidro laminado 4 + 4 mm refletivo de controle solar                                |
| GL4                                    | 1    | 61.85 | 11.05 | -    | 61.80 | 11.05 | 59  | FIXO           |  | Glazing em perfil de alumínio anodizado natural com vidro laminado 4 + 4 mm refletivo de controle solar                                |
| JA01                                   | 27   | 0.65  | 0.65  | 2.42 | 0.60  | 0.60  | 01  | MAX            |  | Janela em alumínio anodizado natural e vidro float incolor 4mm (Usar vidro pontilhado nos sanitários)                                  |
| JA02                                   | 4    | 0.55  | 0.55  | 2.40 | 0.50  | 0.50  | 01  | FIXA           |  | Perfil de aço e vidro armado   |
| PA01                                   | 3    | 1.15  | 2.15  | -    | 1.10  | 2.10  | 01  | GIRO           |  | Porta em alumínio natural e vidro laminado refletivo 8mm                                                                               |
| PA02                                   | 1    | 0.85  | 1.25  | 0.15 | 0.80  | 1.20  | 01  | GIRO           |  | Porta em alumínio natural com venezianas fixas                                                                                         |
| PA03                                   | 4    | 1.05  | 2.15  | 0.15 | 1.00  | 2.10  | 01  | GIRO           |  | Porta em alumínio natural com venezianas fixas                                                                                         |
| PA04                                   | 1    | 1.25  | 2.15  | 0.15 | 1.20  | 2.10  | 02  | GIRO           |  | Porta em alumínio natural com venezianas fixas                                                                                         |
| PCF1                                   | 5    | 0.95  | 2.15  | -    | 0.90  | 2.10  | 1   | GIRO           |  | Porta Corta-Fogo P90 em chapa de aço zincado com pintura epoxi branca com barra anti-pânico interna e maçaneta externa                 |
| PF01                                   | 1    | 2.05  | 2.25  | -    | 2.00  | 2.20  | 02  | GIRO           |  | Porta em tubo de aço e venezianas em chapa de aço e=121mm com pintura em tinta PU cor chumbo                                           |
| PM01                                   | 2    | 0.75  | 2.15  | -    | 0.70  | 2.10  | 01  | GIRO           |  | Porta de madeira com núcleo sarrafeado chapa lisa em HDF, acabamento em laminado natural para verniz                                   |
| PM02                                   | 25   | 0.85  | 2.15  | -    | 0.80  | 2.10  | 01  | GIRO           |  | Porta de madeira com núcleo sarrafeado chapa lisa em HDF, acabamento em laminado natural para verniz                                   |
| PM03                                   | 2    | 0.95  | 2.15  | -    | 0.90  | 2.10  | 01  | GIRO           |  | Porta de madeira com núcleo sarrafeado chapa lisa em HDF, acabamento em laminado natural para verniz                                   |
| PM04                                   | 6    | 0.95  | 2.15  | -    | 0.90  | 2.10  | 01  | GIRO           |  | Porta de madeira com núcleo sarrafeado chapa lisa em HDF, acabamento em laminado natural para verniz (com barra acessível em aço inox) |
| PM05                                   | 2    | 1.05  | 2.15  | -    | 1.00  | 2.10  | 01  | GIRO           |  | Porta de madeira com núcleo sarrafeado chapa lisa em HDF, acabamento em laminado natural para verniz                                   |
| PM06                                   | 1    | 1.65  | 2.15  | -    | 1.60  | 2.10  | 02  | GIRO           |  | Porta de madeira com núcleo sarrafeado chapa lisa em HDF, acabamento em laminado natural para verniz                                   |
| PM07                                   | 15   | 0.60  | 1.60  | -    | 0.60  | 1.60  | 01  | GIRO           |  | Porta em compensado naval 30mm revestida com laminado melamínico fórmica, acabamento liso na cor branca                                |
| PV01                                   | 1    | 1.95  | 2.20  | -    | 1.95  | 2.20  | 02  | GIRO           |  | Vidro temperado incolor e = 10mm e ferragens em aço inox                                                                               |
| PV02                                   | 1    | 2.00  | 2.20  | -    | 2.00  | 2.20  | 02  | GIRO           |  | Vidro temperado incolor e = 10mm e ferragens em aço inox                                                                               |
| PV03                                   | 2    | 1.60  | 2.50  | -    | 1.60  | 2.50  | 02  | FIXO/GIRO      |  | Vidro temperado incolor e = 10mm e ferragens em aço inox                                                                               |
| PV04                                   | 2    | 1.80  | 2.50  | -    | 1.80  | 2.50  | 02  | GIRO           |  | Vidro temperado incolor e = 10mm e ferragens em aço inox                                                                               |
| PV05                                   | 1    | 2.00  | 2.50  | -    | 2.00  | 2.50  | 02  | FIXO/GIRO      |  | Vidro temperado incolor e = 10mm e ferragens em aço inox                                                                               |
| PV06                                   | 3    | 2.40  | 2.50  | -    | 2.40  | 2.50  | 02  | FIXO/GIRO      |  | Vidro temperado incolor e = 10mm e ferragens em aço inox                                                                               |
| PV07                                   | 8    | 3.60  | 2.50  | -    | 3.60  | 2.50  | 04  | FIXO/GIRO      |  | Vidro temperado incolor e = 10mm e ferragens em aço inox                                                                               |
| PV08                                   | 1    | 4.00  | 2.50  | -    | 4.00  | 2.50  | 04  | FIXO/GIRO      |  | Vidro temperado incolor e = 10mm e ferragens em aço inox                                                                               |
| PV09                                   | 3    | 4.50  | 2.50  | -    | 4.50  | 2.50  | 05  | FIXO/GIRO      |  | Vidro temperado incolor e = 10mm e ferragens em aço inox                                                                               |
| PV10                                   | 2    | 5.40  | 2.50  | -    | 5.40  | 2.50  | 06  | FIXO/GIRO      |  | Vidro temperado incolor e = 10mm e ferragens em aço inox                                                                               |
| PV11                                   | 1    | 5.40  | 2.50  | -    | 5.40  | 2.50  | 06  | FIXO/GIRO      |  | Vidro temperado incolor e = 10mm e ferragens em aço inox                                                                               |
| SH01                                   | 4    | 1.05  | 1.85  | 0.30 | 1.00  | 1.80  | 02  | GIRO           |  | Porta em madeira maciça de reflorestamento com MDF e laminado melamínico na cor branco fosco                                           |
| SH02                                   | 9    | 1.25  | 1.85  | 0.30 | 1.20  | 1.80  | 02  | GIRO           |  | Porta em madeira maciça de reflorestamento com MDF e laminado melamínico na cor branco fosco                                           |
| SH03                                   | 1    | 2.05  | 1.85  | 0.30 | 2.00  | 1.80  | 03  | GIRO           |  | Porta em madeira maciça de reflorestamento com MDF e laminado melamínico na cor branco fosco                                           |
| V01                                    | 2    | 3.00  | 1.30  | 1.20 | 3.00  | 1.30  | 03  | FIXA           |  | Visor em vidro temperado incolor e = 10mm e perfil de alumínio cor natural                                                             |
| V02                                    | 7    | 5.00  | 1.30  | 1.20 | 5.00  | 1.30  | 05  | FIXA           |  | Visor em vidro temperado incolor e = 10mm e perfil de alumínio cor natural                                                             |
| VZ01                                   | 2    | 17.40 | 11.00 | -    | 17.20 | 10.90 | 03  | FIXO           |  | Panel em aluzinc anodizado natural, 84R hunterdouglas ou similar                                                                       |

03|JA01  
D10 - DET. FIXAÇÃO LATERAL  
ESCALA 1/5


04|JA01  
D11 - DET. FIXAÇÃO SUP. E INF.  
ESCALA 1/5

05|JA02  
D12 - FORRAMENTO LATERAL  
ESCALA 1/5


06|JA02  
D13 - FORRAMENTO SUPERIOR  
ESCALA 1/5

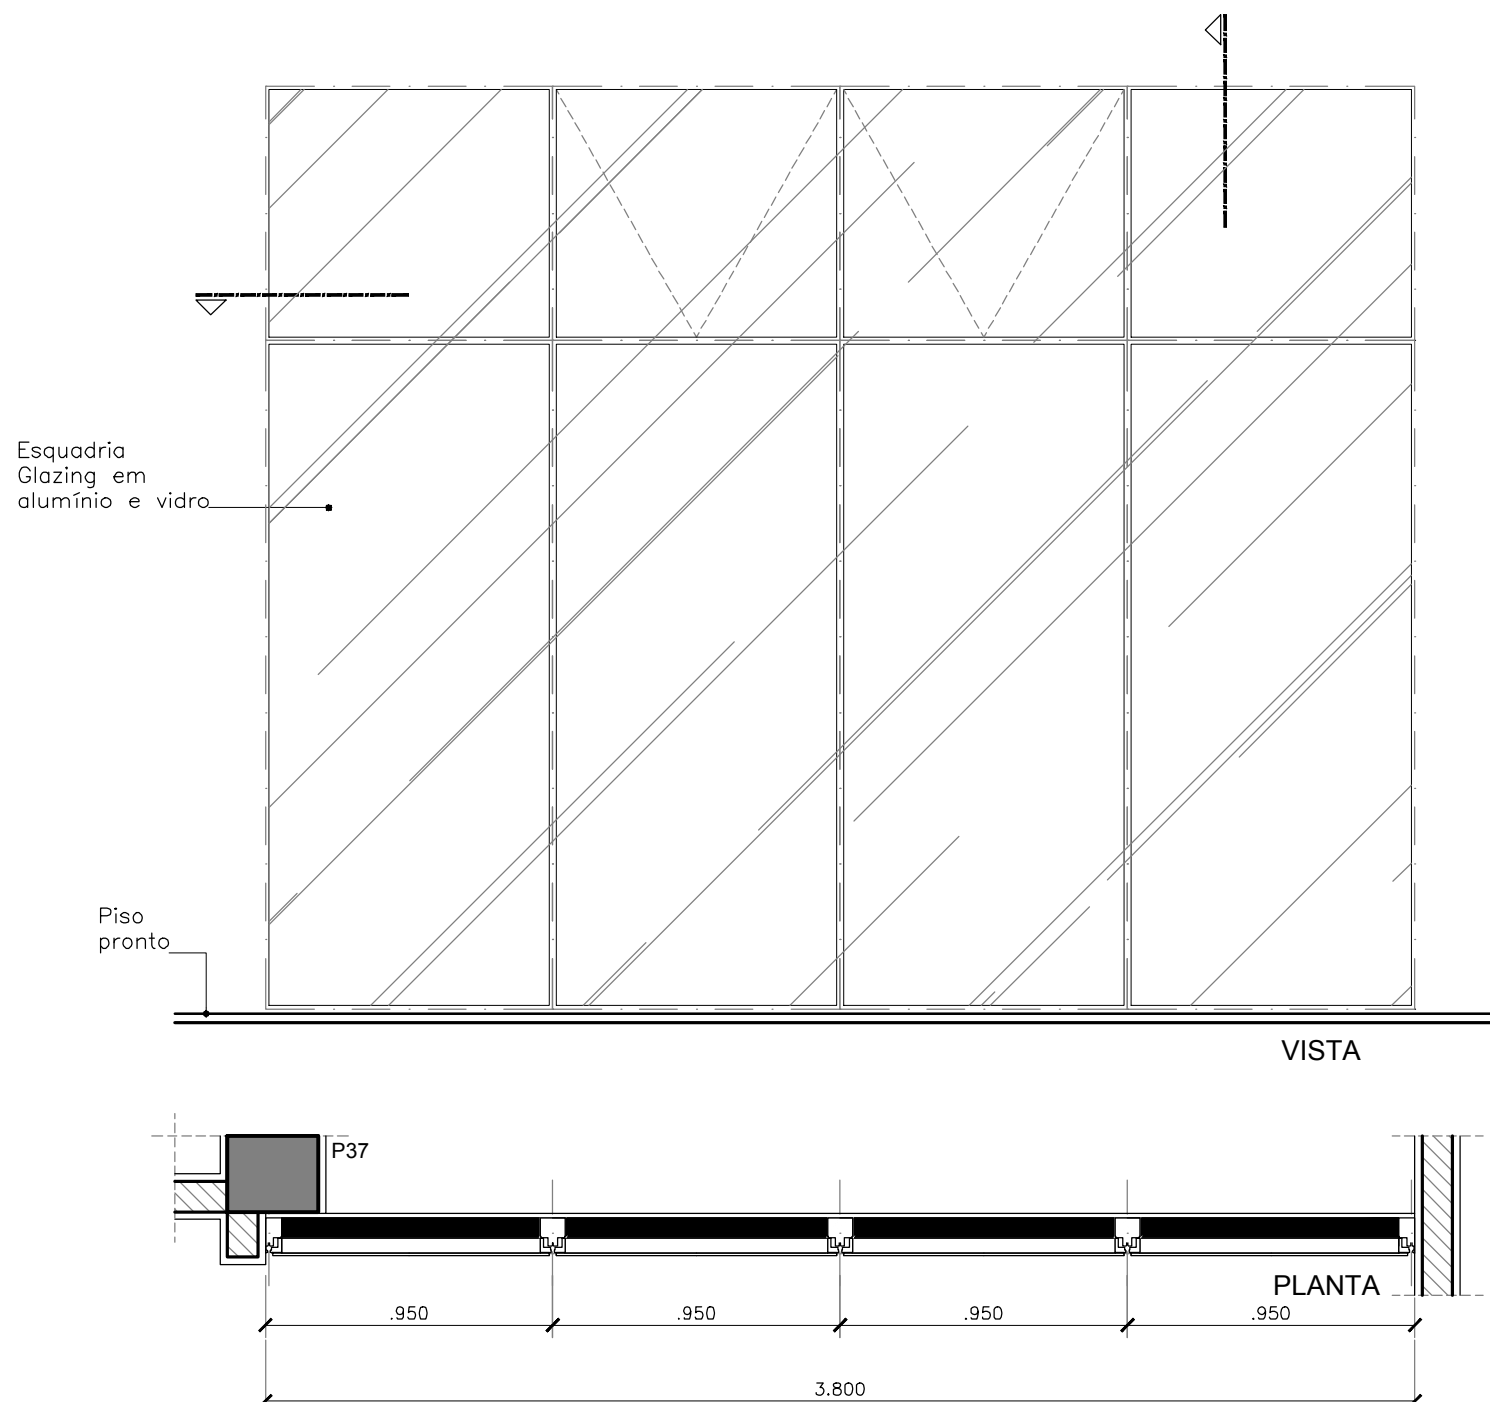

07|GL01  
ESCALA 1/25

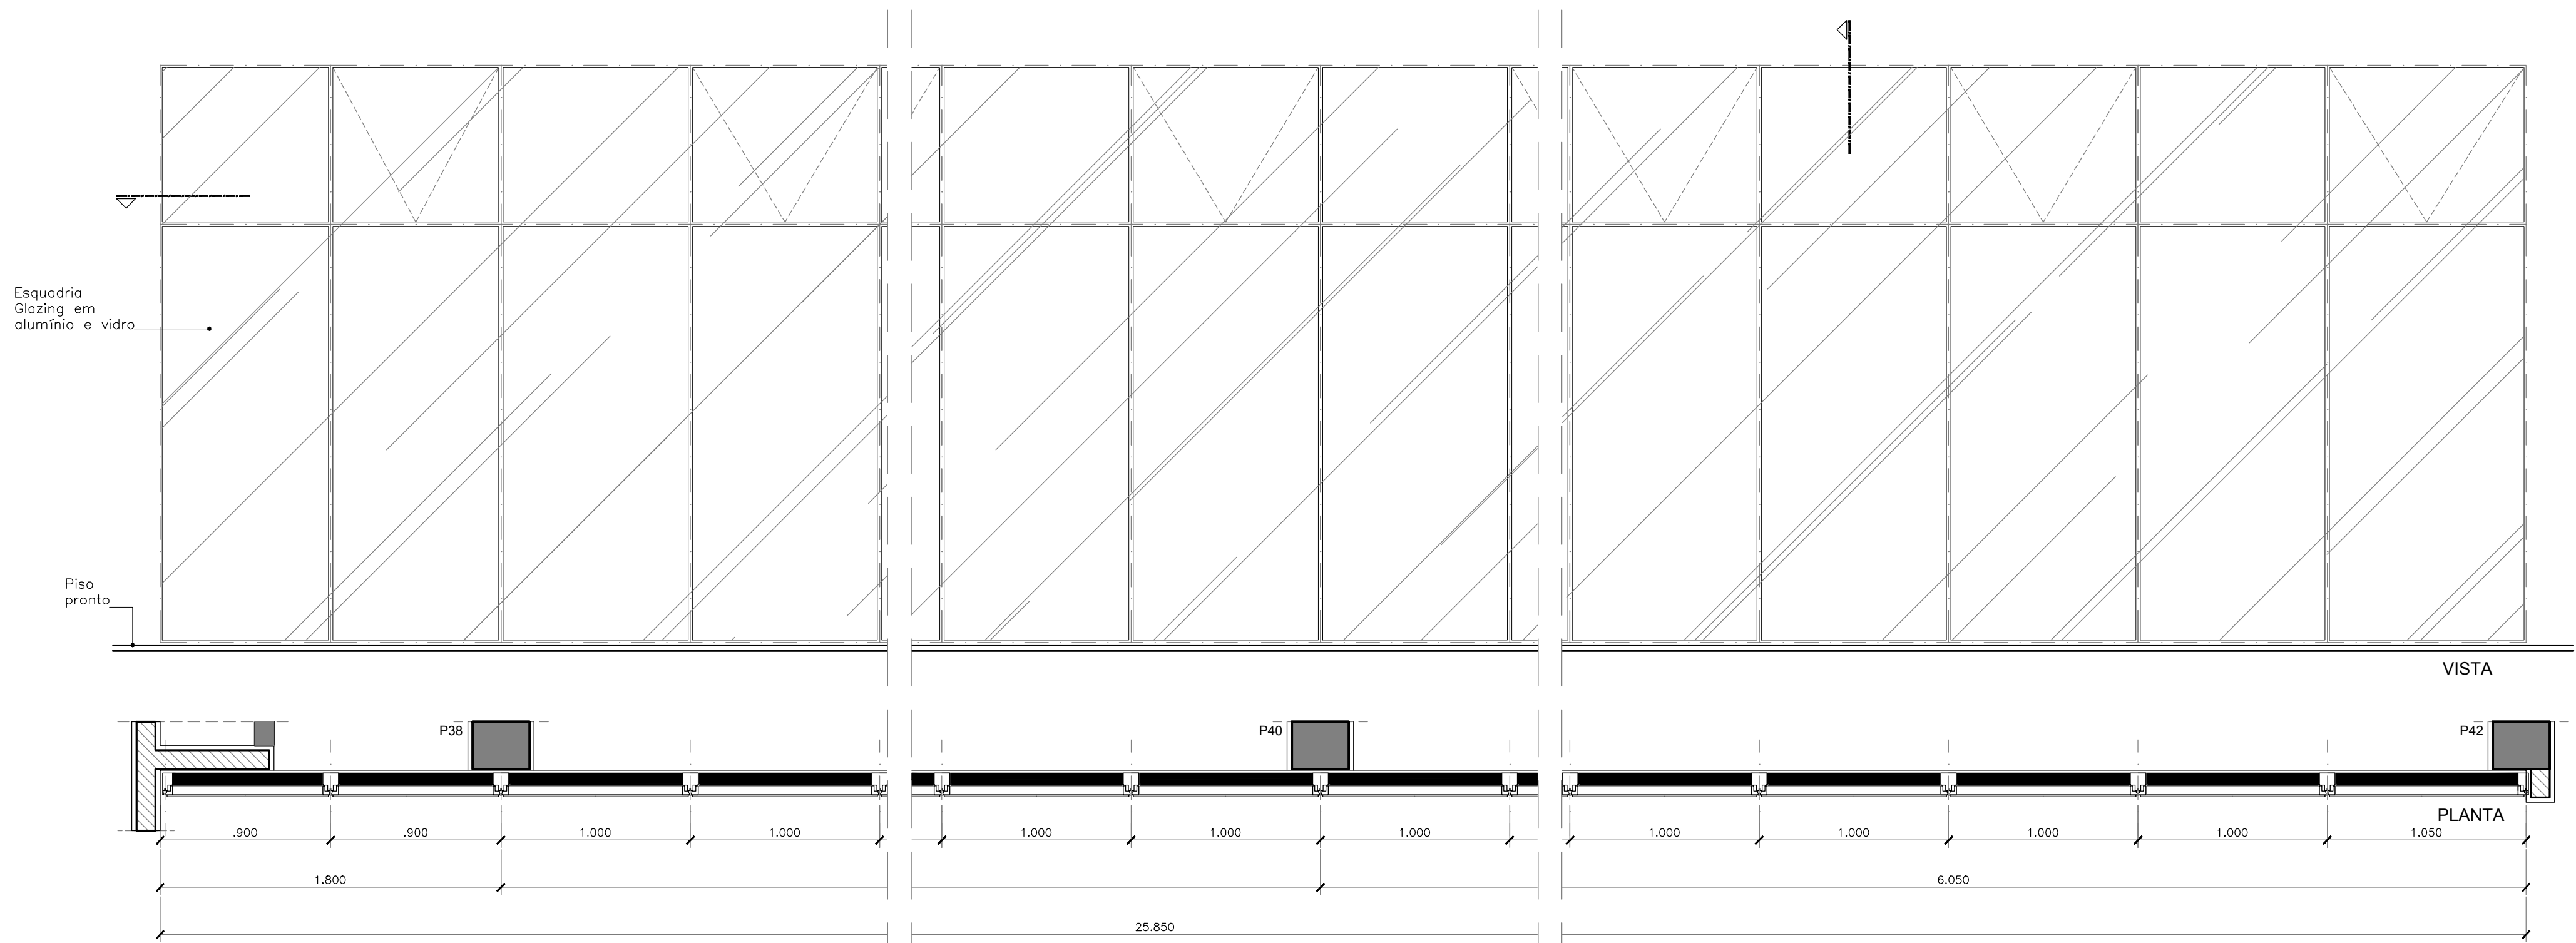

08|GL02  
ESCALA 1/25

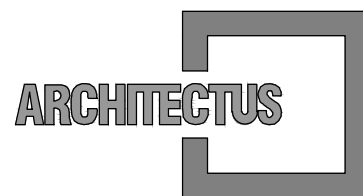


R. Canuto de Aguiar, n.1401  
Fortaleza/CE - Tel:(85)3456-5000  
architectusbr@gmail.com



Alameda Araguaia, n.2104, 2º andar  
Barueri/SP - Tel:(11)2078-9000  
comunicacao@mha.com.br

LEGENDA:

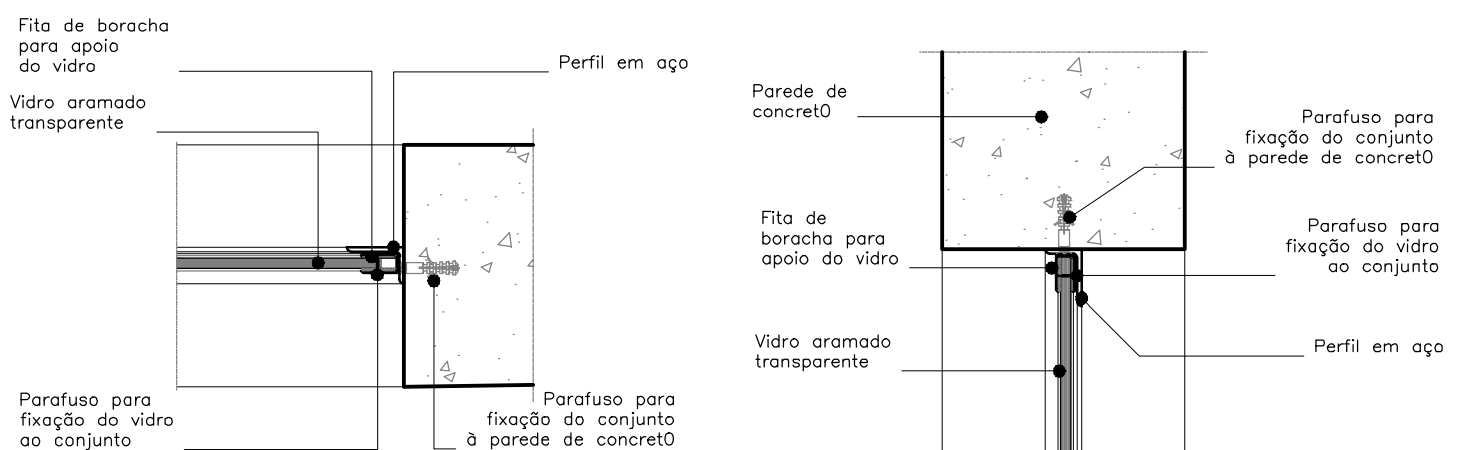

| SUP.                                          | COD. | ATMOSFERA | INSCRIÇÃO | F/I |
|-----------------------------------------------|------|-----------|-----------|-----|
|                                               |      |           |           |     |
| FIRMA: ARCHITECTUS S/S EPP                    |      |           |           |     |
| LOCAL: RUA CANUTO DE AGUIAR, 1401C - MERCELES |      |           |           |     |
| CEP: 60.160-120 FORTALEZA - CE                |      |           |           |     |

ISS-P

ISS-C

|                                          |  |
|------------------------------------------|--|
| Proprietário:                            |  |
| Construção:                              |  |
|                                          |  |
| Mariana Furlani Landini<br>CAU: A26182-3 |  |

CREA/CAU

CREA/CAU

APROVO BOMBEIROS

APROVO PREFEITURA

| 00         | Emissão inicial | 04/04/2018 | Mariana F. | Mariana F. |
|------------|-----------------|------------|------------|------------|
| Revisão n° | Descrição       | Data       | Projetista | Aprovação  |



PROSUS  
SECRETARIA DE SAÚDE DO ESTADO DA BAHIA-SESAB



|                                                               |                                                                              |                       |
|---------------------------------------------------------------|------------------------------------------------------------------------------|-----------------------|
| Unidade/Orgão:<br>CENTRAL INTEGRADA DE COMANDO E CONTROLE     | Proprietário:<br>SEC. DE SAÚDE DO ESTADO DA BAHIA                            |                       |
| Endereço:<br>Centro Administrativo da Bahia - 4ª Avenida, 400 | Município:<br>SALVADOR                                                       | Bairro:<br>CAB        |
| Nome do projeto:<br>PROJETO EXECUTIVO ARQUITETURA             | Escala:<br>INDICADA                                                          |                       |
| Título da folha:<br>DET. PORTAS (JA E GL)                     | Data:<br>ABRIL/2018                                                          | Folha:<br>ARQ 026 044 |
| Responsável técnico:<br>MARIANA FURLANI<br>CAU: A26182-3      | Coord. elab. de projetos:<br>MARIA TEREZA DE CARVALHO BRAGA<br>CAU: A15553-2 | Desenho:<br>TOM ZÉ    |
| Arquivo:<br>029_PE_026_ARQ_CICC_R00.dwg                       | Topógrafo:<br>-                                                              |                       |

Z:\021\_PROSUS BAHIA\6\_ANEXO\_SESAB\01\_Coordenacao do Projeto\05\_ENTREGAS\MHA2018\_04\_24\_EXECUTIVO\_ANEXO01\_ARQUITETURA\DWG\029\_PE\_026\_ARQ\_CICC\_R00.DWG