
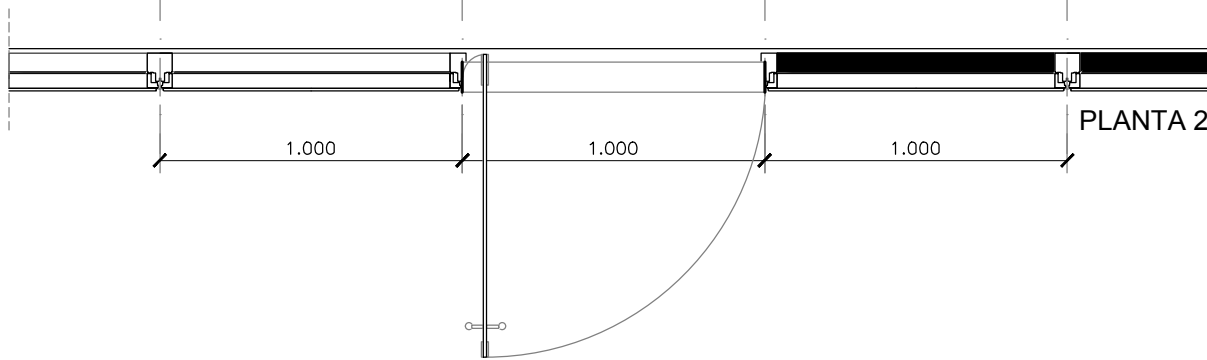
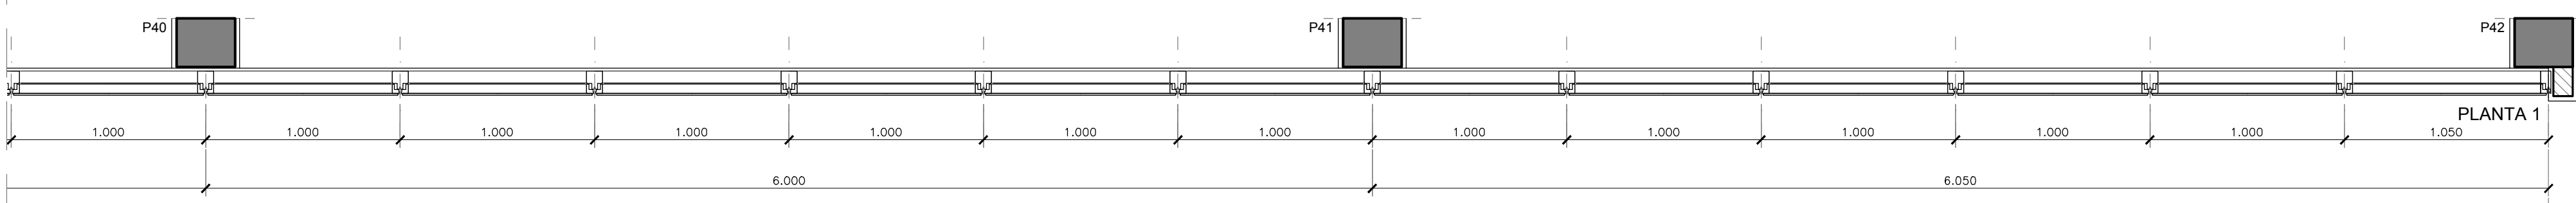
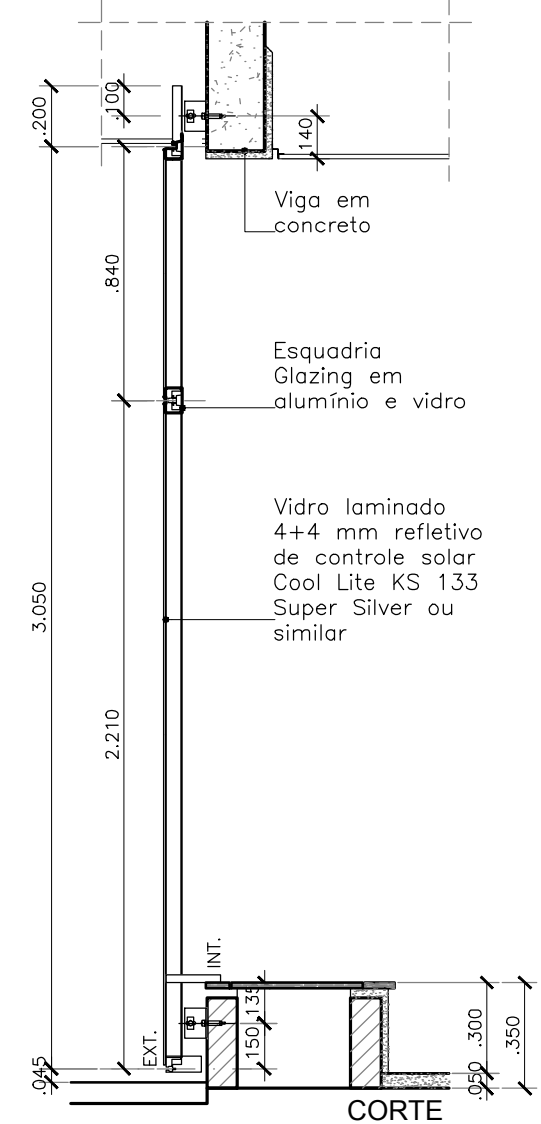
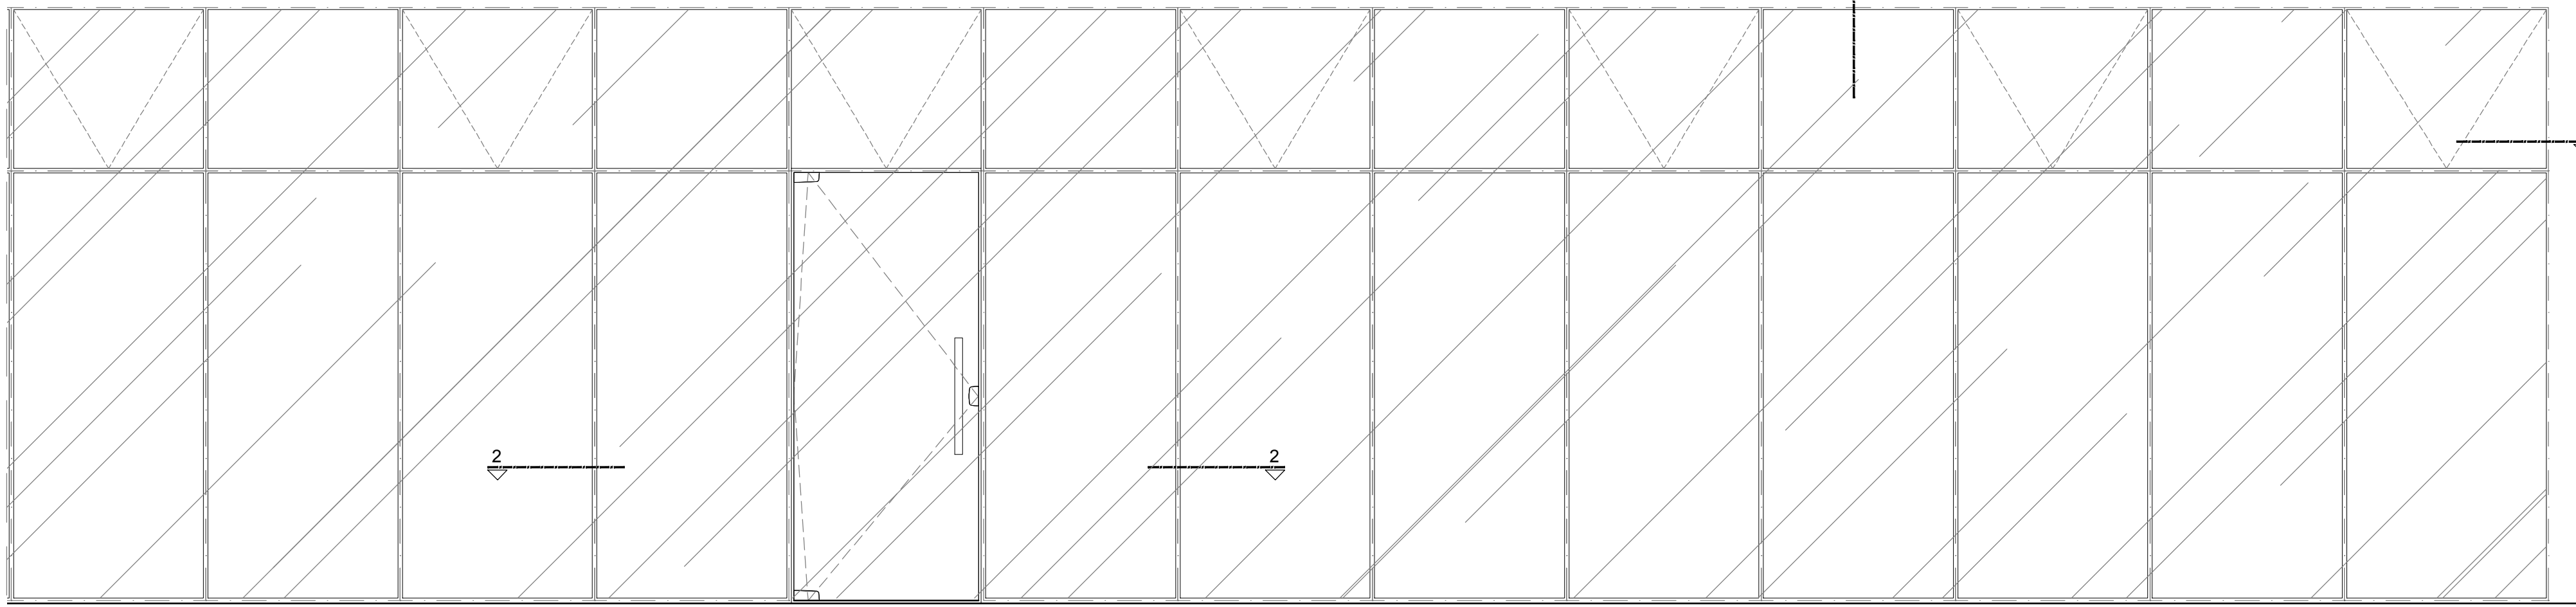


(PRANCHA A1 - 841 X 594mm)


Esquadria  
Glazing em  
alumínio e vidro.

Piso  
pronto

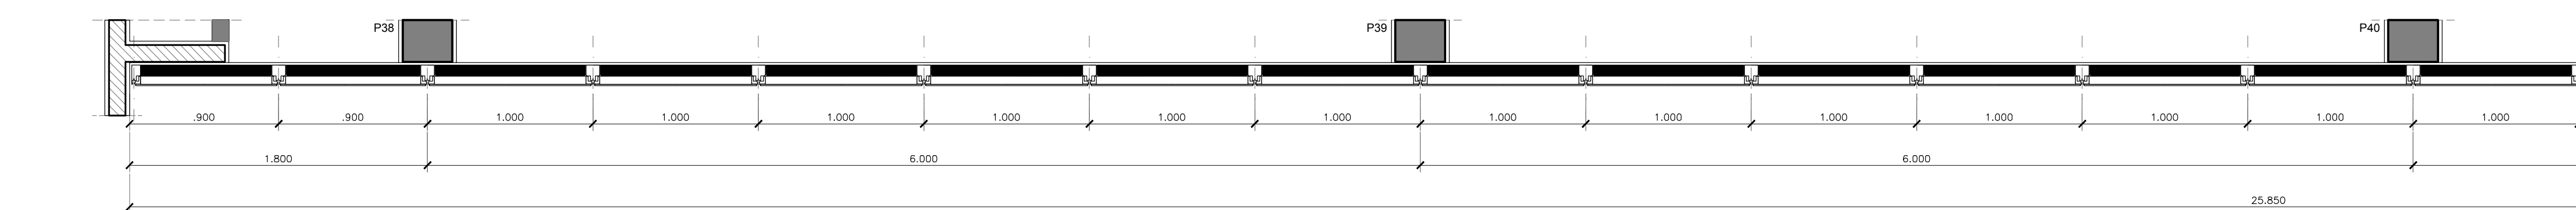

QUADRO TOTAL DE ESQUADRIAS\_ANEXO SESAB

| NOM  | OTDE | L_VÃO | H_VÃO | PEIT | L_ESQ | H_ESQ | FLS | MOV            | DESCRIÇÃO   |
|------|------|-------|-------|------|-------|-------|-----|----------------|---|
| CR01 | 4    | 2.10  | 0.50  | 2.20 | 2.10  | 0.50  | -   | FIXO           | Cobogó antichuva de concreto D=30x10x10cm                                                                                             |
| GO1  | 1    | 2.50  | 2.08  | -    | 16.06 | 2.08  | -   | FIXO           | Gradi Belgio Linha Nyktor 3D   |
| GO2  | 4    | 2.00  | 0.50  | 2.20 | 2.10  | 0.50  | -   | FIXO           | Tela metálica zincada com malha de 13mm                                                                                               |
| GL1  | 3    | 3.85  | 3.05  | -    | 3.80  | 3.05  | 04  | FIXO/MAX       | Glazing em perfis de alumínio anodizado natural com vidro laminado 4 + 4 mm refletivo de controle solar                               |
| GL2  | 1    | 25.90 | 3.05  | -    | 25.85 | 3.05  | 26  | FIXO/MAX       | Glazing em perfis de alumínio anodizado natural com vidro laminado 4 + 4 mm refletivo de controle solar                               |
| GL3  | 2    | 25.90 | 3.05  | -    | 25.85 | 3.05  | 26  | FIXO/MAX/ABRIR | Glazing em perfis de alumínio anodizado natural com vidro laminado 4 + 4 mm refletivo de controle solar                               |
| GL4  | 1    | 61.85 | 11.05 | -    | 61.80 | 11.05 | 59  | FIXO           | Glazing em perfis de alumínio anodizado natural com vidro laminado 4 + 4 mm refletivo de controle solar                               |
| JAD1 | 27   | 0.65  | 0.65  | 2.42 | 0.60  | 0.60  | 01  | MAX            | Janela em alumínio anodizado natural e vidro float incolor 4mm (Usar vidro pontilhado nos sanitários)                                 |
| JA02 | 4    | 0.55  | 0.55  | 2.40 | 0.50  | 0.50  | 01  | FIXA           | Perfil de aço e vidro aramado   |
| PA01 | 3    | 1.15  | 2.15  | -    | 1.10  | 2.10  | 01  | GIRO           | Porta em alumínio natural e vidro laminado refletivo 8mm                                                                              |
| PA02 | 1    | 0.85  | 1.25  | 0.15 | 0.80  | 1.20  | 01  | GIRO           | Porta em alumínio natural com venezianas fixas                                                                                        |
| PA03 | 4    | 1.05  | 2.15  | 0.15 | 1.00  | 2.10  | 01  | GIRO           | Porta em alumínio natural com venezianas fixas                                                                                        |
| PA04 | 1    | 1.25  | 2.15  | 0.15 | 1.20  | 2.10  | 02  | GIRO           | Porta em alumínio natural com venezianas fixas                                                                                        |
| PCF1 | 5    | 0.95  | 2.15  | -    | 0.90  | 2.10  | 1   | GIRO           | Porta Corta-Fogo P90 em chapa de aço zincado com pintura epoxi branca com barra anti-pânico interna e maçaneta externa                |
| PF01 | 1    | 2.05  | 2.25  | -    | 2.00  | 2.20  | 02  | GIRO           | Porta em tubo de aço e veneziana em chapa de aço e=12mm com pintura em tinta PU cor chumbo                                            |
| PM01 | 2    | 0.75  | 2.15  | -    | 0.70  | 2.10  | 01  | GIRO           | Porta de madeira com núcleo sarrafeado chapa lisa em HDF, acabamento em laminado natural para venez                                   |
| PM02 | 25   | 0.85  | 2.15  | -    | 0.80  | 2.10  | 01  | GIRO           | Porta de madeira com núcleo sarrafeado chapa lisa em HDF, acabamento em laminado natural para venez                                   |
| PM03 | 2    | 0.95  | 2.15  | -    | 0.90  | 2.10  | 01  | GIRO           | Porta de madeira com núcleo sarrafeado chapa lisa em HDF, acabamento em laminado natural para venez                                   |
| PM04 | 6    | 0.95  | 2.15  | -    | 0.90  | 2.10  | 01  | GIRO           | Porta de madeira com núcleo sarrafeado chapa lisa em HDF, acabamento em laminado natural para venez (com barra acessível em aço inox) |
| PM05 | 2    | 1.05  | 2.15  | -    | 1.00  | 2.10  | 01  | GIRO           | Porta de madeira com núcleo sarrafeado chapa lisa em HDF, acabamento em laminado natural para venez                                   |
| PM06 | 1    | 1.65  | 2.15  | -    | 1.60  | 2.10  | 02  | GIRO           | Porta de madeira com núcleo sarrafeado chapa lisa em HDF, acabamento em laminado natural para venez                                   |
| PM07 | 15   | 0.60  | 1.60  | -    | 0.60  | 1.60  | 01  | GIRO           | Porta em compensado naval 20mm revestida com laminado melamínico fórmica, acabamento liso na cor branca                               |
| PV01 | 1    | 1.95  | 2.20  | -    | 1.95  | 2.20  | 02  | GIRO           | Vidro temperado incolor e = 10mm e ferragens em aço inox                                                                              |
| PV02 | 1    | 2.00  | 2.20  | -    | 2.00  | 2.20  | 02  | GIRO           | Vidro temperado incolor e = 10mm e ferragens em aço inox                                                                              |
| PV03 | 2    | 1.60  | 2.50  | -    | 1.60  | 2.50  | 02  | FIXO/GIRO      | Vidro temperado incolor e = 10mm e ferragens em aço inox                                                                              |
| PV04 | 2    | 1.80  | 2.50  | -    | 1.80  | 2.50  | 02  | GIRO           | Vidro temperado incolor e = 10mm e ferragens em aço inox                                                                              |
| PV05 | 1    | 2.00  | 2.50  | -    | 2.00  | 2.50  | 02  | FIXO/GIRO      | Vidro temperado incolor e = 10mm e ferragens em aço inox                                                                              |
| PV06 | 3    | 2.40  | 2.50  | -    | 2.40  | 2.50  | 02  | FIXO/GIRO      | Vidro temperado incolor e = 10mm e ferragens em aço inox                                                                              |
| PV07 | 8    | 3.60  | 2.50  | -    | 3.60  | 2.50  | 04  | FIXO/GIRO      | Vidro temperado incolor e = 10mm e ferragens em aço inox                                                                              |
| PV08 | 1    | 4.00  | 2.50  | -    | 4.00  | 2.50  | 04  | FIXO/GIRO      | Vidro temperado incolor e = 10mm e ferragens em aço inox                                                                              |
| PV09 | 3    | 4.50  | 2.50  | -    | 4.50  | 2.50  | 05  | FIXO/GIRO      | Vidro temperado incolor e = 10mm e ferragens em aço inox                                                                              |
| PV10 | 2    | 5.40  | 2.50  | -    | 5.40  | 2.50  | 06  | FIXO/GIRO      | Vidro temperado incolor e = 10mm e ferragens em aço inox                                                                              |
| PV11 | 1    | 5.40  | 2.50  | -    | 5.40  | 2.50  | 06  | FIXO/GIRO      | Vidro temperado incolor e = 10mm e ferragens em aço inox                                                                              |
| SH01 | 4    | 1.05  | 1.85  | 0.30 | 1.00  | 1.80  | 02  | GIRO           | Porta em madeira maciça de reflorestamento com MDF e laminado melamínico na cor branco fosco                                          |
| SH02 | 9    | 1.25  | 1.85  | 0.30 | 1.20  | 1.80  | 02  | GIRO           | Porta em madeira maciça de reflorestamento com MDF e laminado melamínico na cor branco fosco                                          |
| SH03 | 1    | 2.05  | 1.85  | 0.30 | 2.00  | 1.80  | 03  | GIRO           | Porta em madeira maciça de reflorestamento com MDF e laminado melamínico na cor branco fosco                                          |
| VO1  | 2    | 3.00  | 1.30  | 1.20 | 3.00  | 1.30  | 03  | FIXA           | Visor em vidro temperado incolor e = 10mm e perfil de alumínio cor natural                                                            |
| VO2  | 7    | 5.00  | 1.30  | 1.20 | 5.00  | 1.30  | 05  | FIXA           | Visor em vidro temperado incolor e = 10mm e perfil de alumínio cor natural                                                            |
| VZ01 | 2    | 17.40 | 11.00 | -    | 17.20 | 10.90 | 03  | FIXO           | Panel em aluzinc anodizado natural, 64R hunterdouglas ou similar                                                                      |

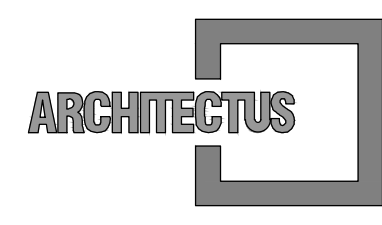

R. Canuto de Aguiar, n.1401  
Fortaleza/CE - Tel:(85)3456-5000  
architectusbr@gmail.com



Alameda Araguaia, n.2104, 2º andar  
Barueri/SP - Tel:(11)2078-9000  
comunicacao@mha.com.br

LEGENDA:

| SUP. | COD. | ATMIDADE | INSCRIÇÃO | F/I |
|------|------|----------|-----------|-----|
|      |      |          |           |     |
|      |      |          |           |     |
|      |      |          |           |     |

FIRMA: ARCHITECTUS S/S EPP  
LOCAL: RUA CANUTO DE AGUIAR, 1401C - MERULES  
CEP: 60.160-120 FORTALEZA - CE

ISS-P

ISS-C

Proprietário:  
Construção:

Mariana Furlani Landini  
Mariana Furlani Landini  
CAU: A26182-3

CREA/CAU

CREA/CAU

APROVO BOMBEIROS

APROVO PREFEITURA

| 00 | Emissão inicial | 04/04/2018 | Mariana F. | Mariana F. |
|----|-----------------|------------|------------|------------|
|----|-----------------|------------|------------|------------|

| Revisão n° | Descrição | Data | Projetista | Aprovação |
|------------|-----------|------|------------|-----------|
|------------|-----------|------|------------|-----------|



PROSUS  
SECRETARIA DE SAÚDE DO ESTADO DA BAHIA-SESAB



|                                                               |                                                                              |
|---------------------------------------------------------------|------------------------------------------------------------------------------|
| Unidade/Orgão:<br>CENTRAL INTEGRADA DE COMANDO E CONTROLE     | Proprietário:<br>SEC. DE SAÚDE DO ESTADO DA BAHIA                            |
| Endereço:<br>Centro Administrativo da Bahia - 4ª Avenida, 400 | Município:<br>SALVADOR                                                       |
| Nome do projeto:<br>PROJETO EXECUTIVO ARQUITETURA             | Escala:<br>INDICADA                                                          |
| Título da folha:<br>DET. PORTAS (GL)                          | Data:<br>ABRIL/2018                                                          |
| Responsável técnico:<br>MARIANA FURLANI<br>CAU: A26182-3      | Coord. elab. de projetos:<br>MARIA TEREZA DE CARVALHO BRAGA<br>CAU: A15558-2 |
| Arquivo:<br>029_PE_027_ARQ_CICC_R00.dwg                       | Topógrafo:<br>-                                                              |
|                                                               | Desenho:<br>TOM ZÉ                                                           |
|                                                               | Folha:<br>ARQ<br>027<br>044                                                  |

Z:\021\_PROSUS BAHIA\6\_ANEXO\_SESAB\01\_CP\_COORDENAÇÃO DO PROJETO\CP\_05\_ENTREGAS\MHA\2018\_04\_24\_EXECUTIVO\_ANEXO01\_ARQUITETURA\DWG\029\_PE\_027\_ARQ\_CICC\_R00.DWG