PRANCHA A0 (1188 x 840 mm)

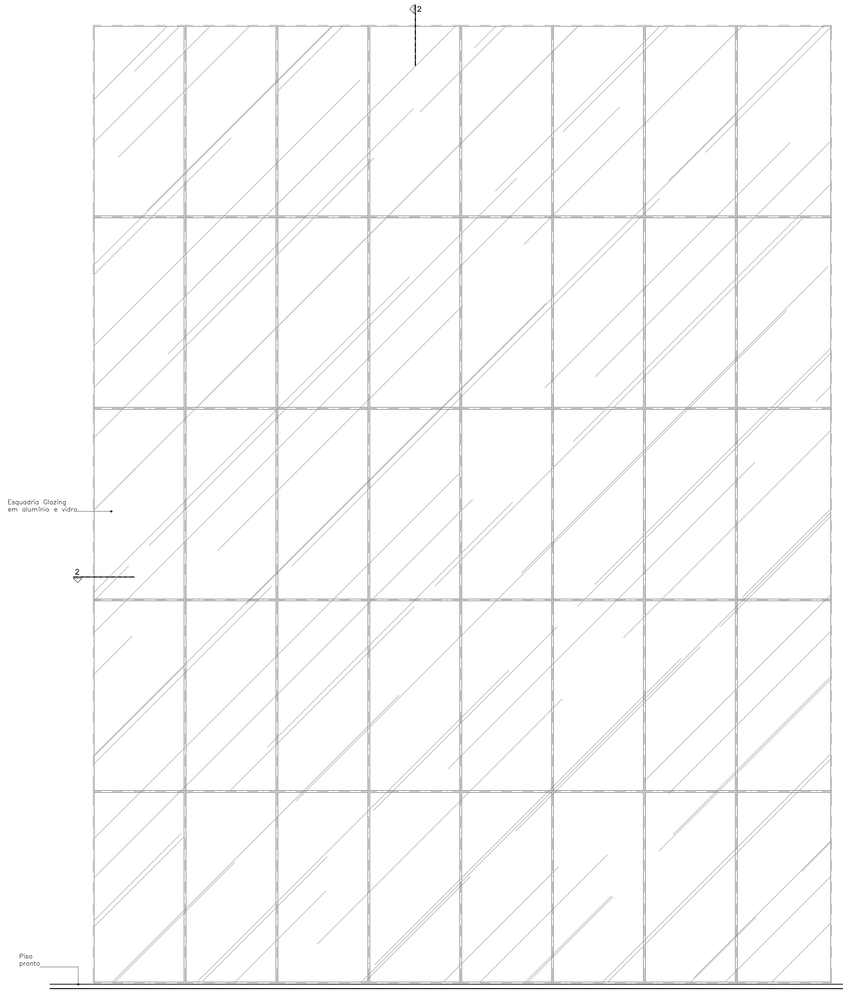

VISTA

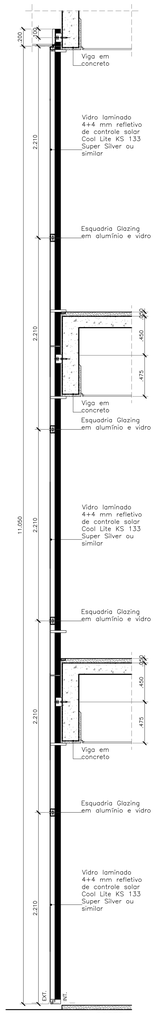

CORTE A

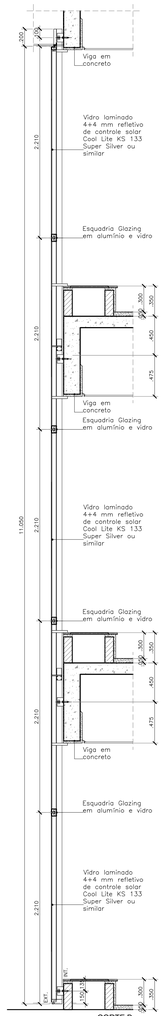

CORTE B

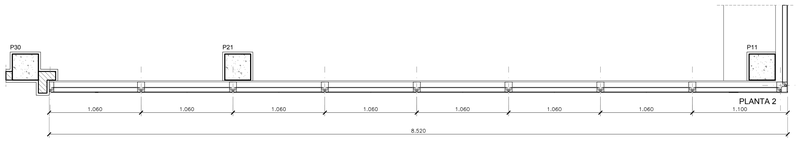

01 GL04 - PARTE 01
ESCALA 1/25

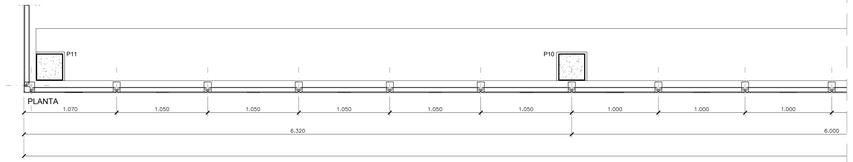

02 GL04 - PARTE 02
ESCALA 1/25

QUADRO TOTAL DE ESQUADRIAS_ANEXO SESAB

NOM	QTDE	L_VÃO	H_VÃO	PEIT	L_ERQ	H_ERQ	FLS	MOV	DESCRIÇÃO
GB01	4	2.10	0.50	2.20	2.10	0.50	-	FIXO	Cobogo antichuva de concreto D=30x10x10cm
GE1	1	2.50	2.08	-	16.06	2.08	-	FIXO	Gradil Belga Linha Nyofer 3D
GS2	4	2.00	0.50	2.20	2.10	0.50	-	FIXO	Tela metálica zincada com malha de 13mm
GL1	3	3.85	3.05	-	3.80	3.05	04	FIXO/MAX	Glazing em perfis de alumínio anodizado natural com vidro laminado 4 + 4 mm refletivo de controle solar
GL2	1	25.90	3.05	-	25.85	3.05	26	FIXO/MAX	Glazing em perfis de alumínio anodizado natural com vidro laminado 4 + 4 mm refletivo de controle solar
GL3	2	25.90	3.05	-	25.85	3.05	26	FIXO/MAX/ABRIR	Glazing em perfis de alumínio anodizado natural com vidro laminado 4 + 4 mm refletivo de controle solar
GL4	1	61.85	11.05	-	61.80	11.05	59	FIXO	Glazing em perfis de alumínio anodizado natural com vidro laminado 4 + 4 mm refletivo de controle solar
JA01	27	0.65	0.65	2.42	0.60	0.60	01	MAX	Janela em alumínio anodizado natural e vidro float incolor 4mm (Usar vidro pontilhado nos sanitários)
JA02	4	0.55	0.55	2.40	0.50	0.50	01	FIXA	Perfil de aço e vidro aramado
PA01	3	1.15	2.15	-	1.10	2.10	01	GIRO	Porta em alumínio natural e vidro laminado refletivo 8mm
PA02	1	0.85	1.25	0.15	0.80	1.20	01	GIRO	Porta em alumínio natural com venezianas fixas
PA03	4	1.05	2.15	0.15	1.00	2.10	01	GIRO	Porta em alumínio natural com venezianas fixas
PA04	1	1.25	2.15	0.15	1.20	2.10	02	GIRO	Porta em alumínio natural com venezianas fixas
PCF1	5	0.95	2.15	-	0.90	2.10	1	GIRO	Porta Corta-Fogo P90 em chapa de aço pincado com pintura epoxi branca com barra anti-pânico interna e maçaneta externa
PF01	1	2.05	2.25	-	2.00	2.20	02	GIRO	Porta em tubo de aço e veneziana em chapa de aço e=1.21mm com pintura em tinta PU cor chumbo
PM01	2	0.75	2.15	-	0.70	2.10	01	GIRO	Porta de madeira com núcleo sarrafiado chapa lisa em HDF, acabamento em laminado natural para verniz
PM02	25	0.85	2.15	-	0.80	2.10	01	GIRO	Porta de madeira com núcleo sarrafiado chapa lisa em HDF, acabamento em laminado natural para verniz
PM03	2	0.95	2.15	-	0.90	2.10	01	GIRO	Porta de madeira com núcleo sarrafiado chapa lisa em HDF, acabamento em laminado natural para verniz
PM04	6	0.95	2.15	-	0.90	2.10	01	GIRO	Porta de madeira com núcleo sarrafiado chapa lisa em HDF, acabamento em laminado natural para verniz (com barra acessível em aço inox)
PM05	2	1.05	2.15	-	1.00	2.10	01	GIRO	Porta de madeira com núcleo sarrafiado chapa lisa em HDF, acabamento em laminado natural para verniz
PM06	1	1.65	2.15	-	1.60	2.10	02	GIRO	Porta de madeira com núcleo sarrafiado chapa lisa em HDF, acabamento em laminado natural para verniz
PM07	15	0.60	1.60	-	0.60	1.60	01	GIRO	Porta em compensado naval 20mm revestida com laminado melamínico fórmica, acabamento liso na cor branca
PV01	1	1.95	2.20	-	1.95	2.20	02	GIRO	Vidro temperado incolor e = 10mm e ferragens em aço inox
PV02	1	2.00	2.20	-	2.00	2.20	02	GIRO	Vidro temperado incolor e = 10mm e ferragens em aço inox
PV03	2	1.60	2.50	-	1.60	2.50	02	FIXO/GIRO	Vidro temperado incolor e = 10mm e ferragens em aço inox
PV04	2	1.80	2.50	-	1.80	2.50	02	GIRO	Vidro temperado incolor e = 10mm e ferragens em aço inox
PV05	1	2.00	2.50	-	2.00	2.50	02	FIXO/GIRO	Vidro temperado incolor e = 10mm e ferragens em aço inox
PV06	3	2.40	2.50	-	2.40	2.50	02	FIXO/GIRO	Vidro temperado incolor e = 10mm e ferragens em aço inox
PV07	8	3.60	2.50	-	3.60	2.50	04	FIXO/GIRO	Vidro temperado incolor e = 10mm e ferragens em aço inox
PV08	1	4.00	2.50	-	4.00	2.50	04	FIXO/GIRO	Vidro temperado incolor e = 10mm e ferragens em aço inox
PV09	3	4.50	2.50	-	4.50	2.50	05	FIXO/GIRO	Vidro temperado incolor e = 10mm e ferragens em aço inox
PV10	2	5.40	2.50	-	5.40	2.50	06	FIXO/GIRO	Vidro temperado incolor e = 10mm e ferragens em aço inox
PV11	1	5.40	2.50	-	5.40	2.50	06	FIXO/GIRO	Vidro temperado incolor e = 10mm e ferragens em aço inox
SH01	4	1.05	1.85	0.30	1.00	1.80	02	GIRO	Porta em madeira maciça de reforestamento com MDF e laminado melamínico na cor branco fosco
SH02	9	1.25	1.85	0.30	1.20	1.80	02	GIRO	Porta em madeira maciça de reforestamento com MDF e laminado melamínico na cor branco fosco
SH03	1	2.05	1.85	0.30	2.00	1.80	03	GIRO	Porta em madeira maciça de reforestamento com MDF e laminado melamínico na cor branco fosco
VI01	2	3.00	1.30	1.20	3.00	1.30	03	FIXA	Visor em vidro temperado incolor e = 10mm e perfil de alumínio cor natural
VI02	7	5.00	1.30	1.20	5.00	1.30	05	FIXA	Visor em vidro temperado incolor e = 10mm e perfil de alumínio cor natural
VZ01	2	11.40	11.00	-	17.20	10.90	03	FIXO	Painel em alutzinc anodizado natural, B4R hunterdouglas ou similar

ARCHITECTUS
R. Canuto de Aguiar, n.1401
Fortaleza/CE – Tel:(85)3456-5000
architectusbr@gmail.com

MHA
Alameda Araguaia, n.2104, 2º andar
Barueri/SP – Tel:(11)2078-9000
comunicacao@mha.com.br

LEGENDA:

SUP.	COD. ATIVIDADE	INSCRIÇÃO	T/I

FIRMA: ARCHITECTUS S/S EPP
LOCAL: RUA CANUTO DE AGUIAR, 1401C – MERELES
CEP 60.160-120 FORTALEZA – CE

ISS-P

ISS-C

Proprietário:

Construção:

Mariana Furlani Landini
CAU: A29182-3

CREA/CAU

CREA/CAU

APROVO BOMBEIROS

APROVO PREFEITURA

Revisão nº	Descrição	Data	Projetista	Aprovação
00	Emissão inicial	04/04/2018	Mariana F.	Mariana F.

BAHIA GOVERNO DO ESTADO TRABALHANDO PELO BRASIL

PROSUS
SECRETARIA DE SAÚDE DO ESTADO DA BAHIA-SESAB

PROSUS
Programa de Infraestrutura de SSS na Região Metropolitana de Salvador

Unidade/Orgão: CENTRAL INTEGRADA DE COMANDO E CONTROLE
Proprietário: SEC. DE SAÚDE DO ESTADO DA BAHIA

Endereço: Centro Administrativo da Bahia - 4ª Avenida, 400
Município: SALVADOR
Bairro: CAB

Nome do projeto: PROJETO EXECUTIVO ARQUITETURA
Escala: INDICADA

Título da folha: DET. PORTAS (GL)
Data: ABRIL/2018
Folha: ARQ 028 / 044

Responsável técnico: MARIANA FURLANI
CAU: A29182-3
Coord. elab. de projetos: MARIA TEREZA DE CARVALHO BRAGA
CAU: A15053-2

Arquivo: 029_PE_028_ARQ_CICC_R00.dwg
Topógrafo: -
Desenho: TOM ZÉ

Z:\029_PROSUS BAHIA\16_ANEXO_SESAB\01_CP_COORDENAÇÃO DO PROJETO\CP_05_ENTREGAS\MHA\028_04_04_EXECUTIVO_ANEXO\01_ARQUITETURA\DWG\029_PE_028_ARQ_CICC_R00.DWG