

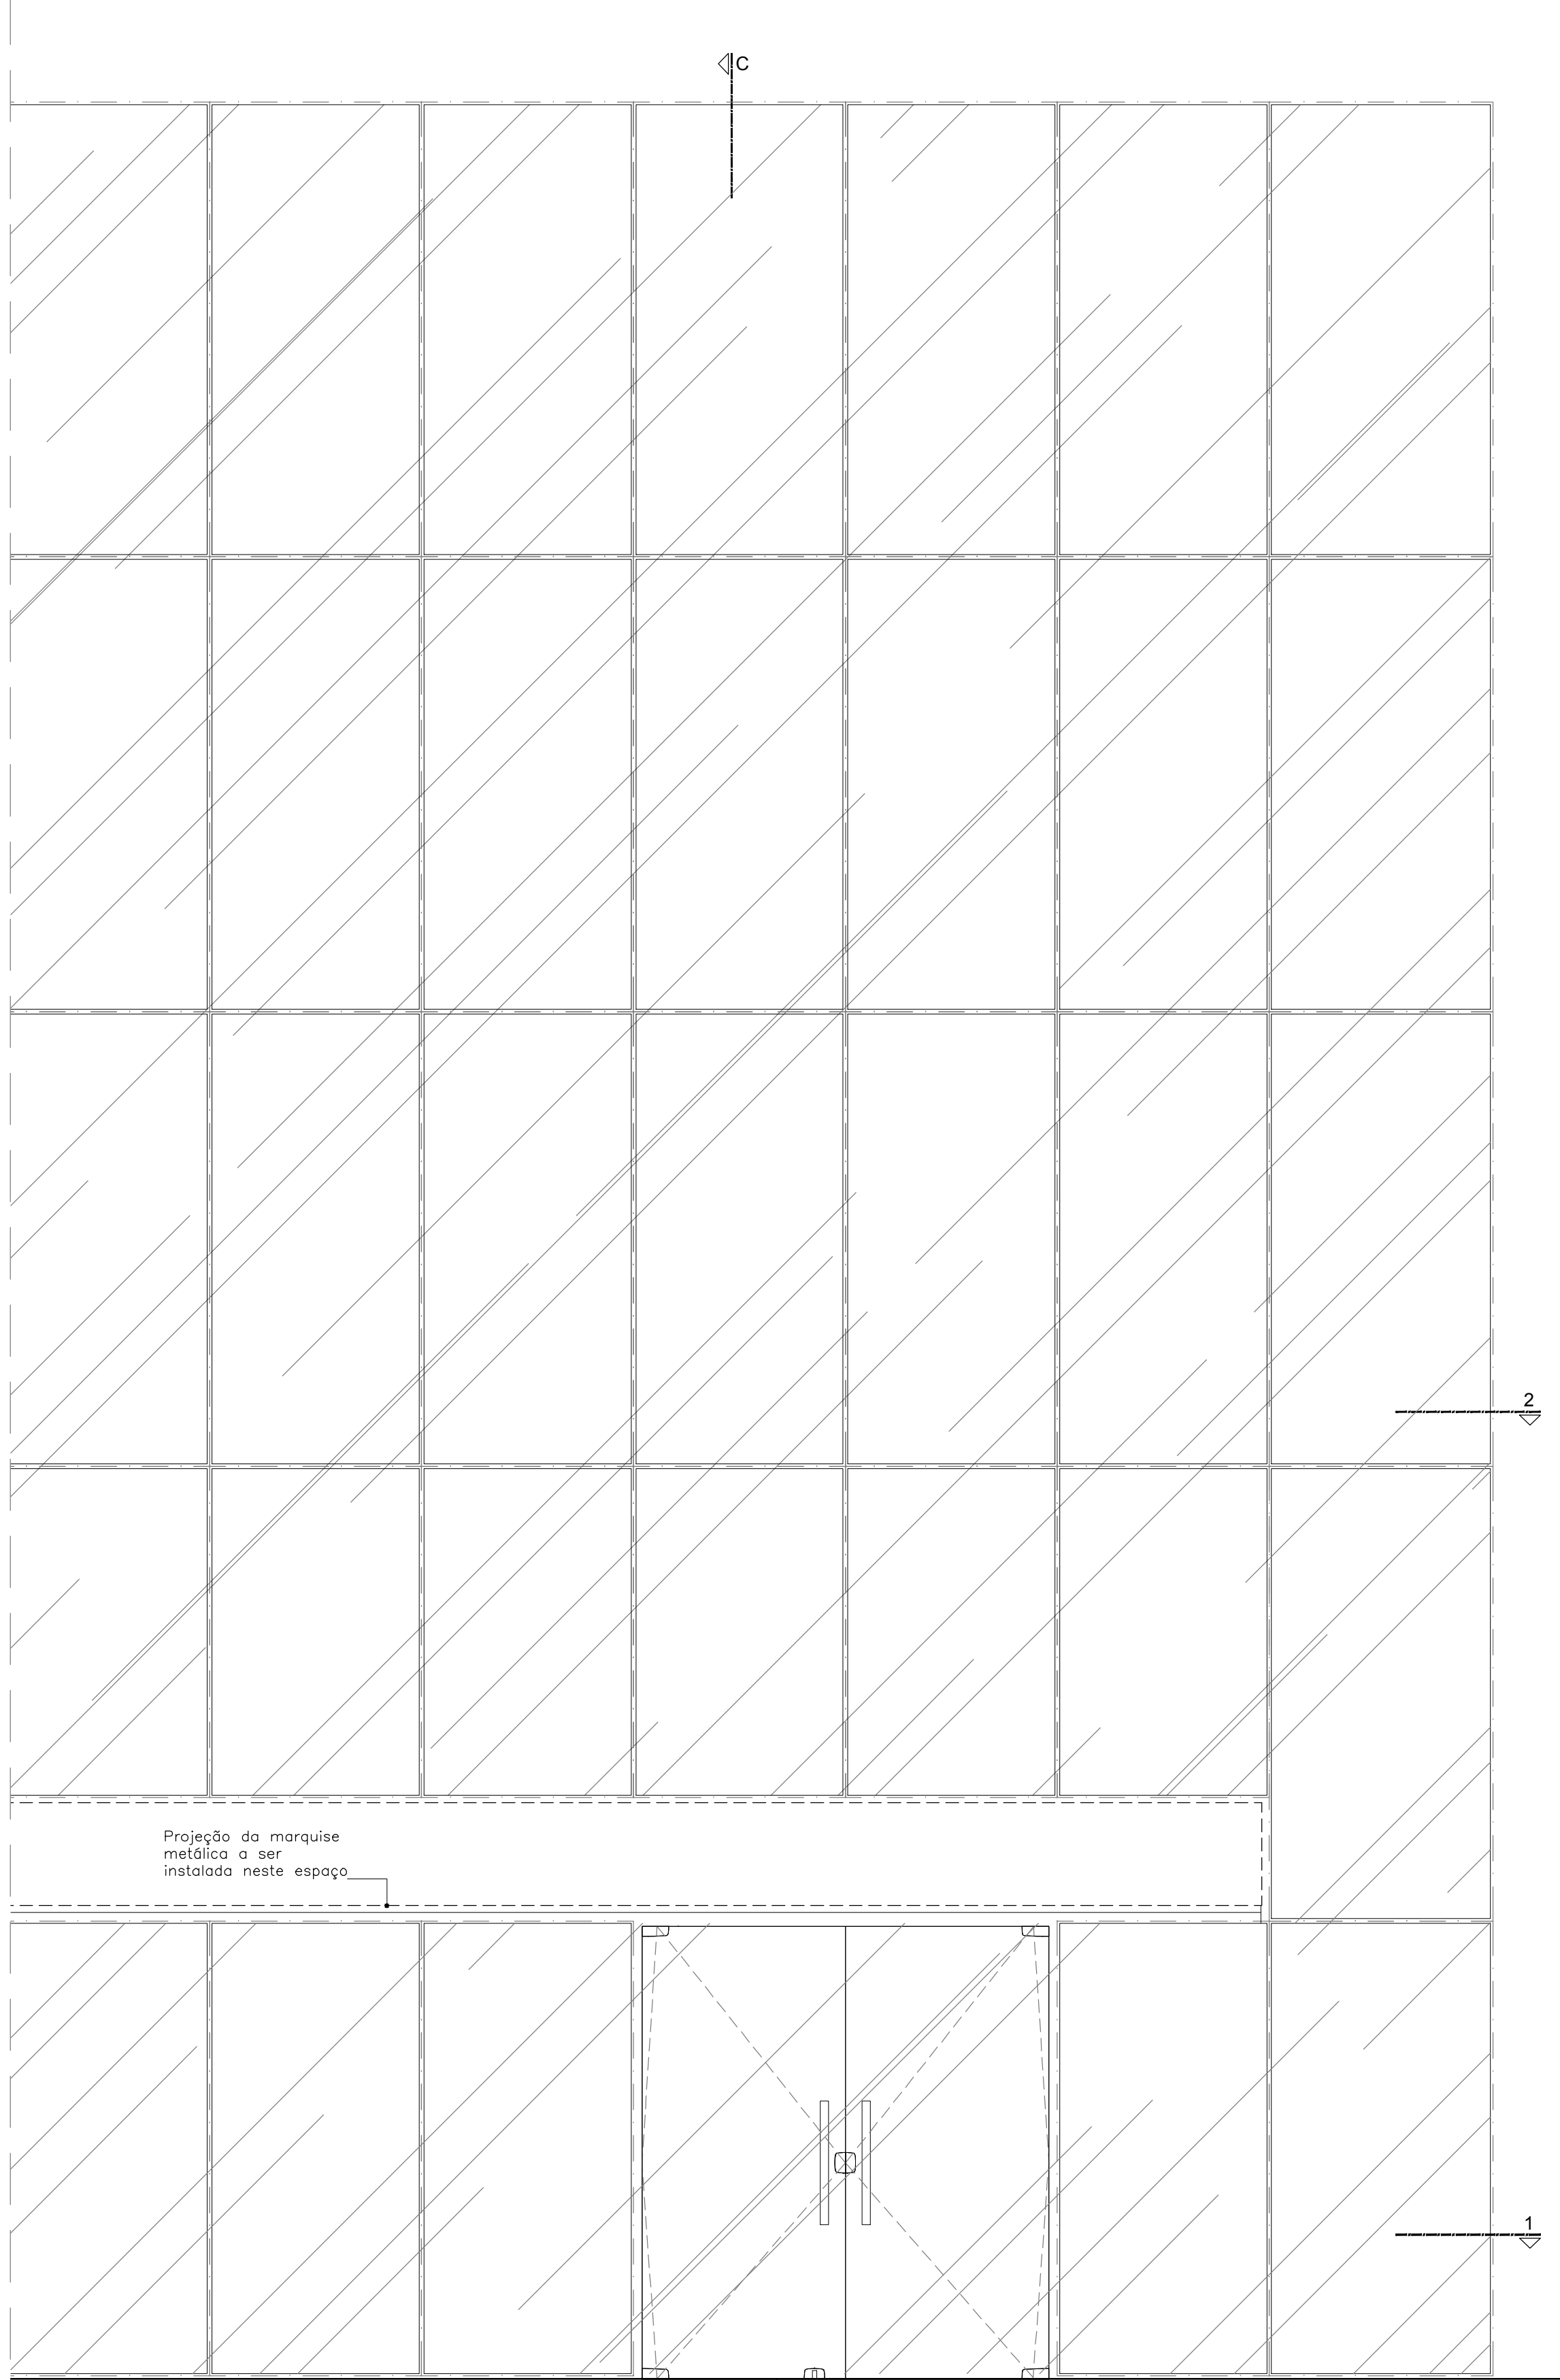




PRANCHÃO 11188 x 840 mm

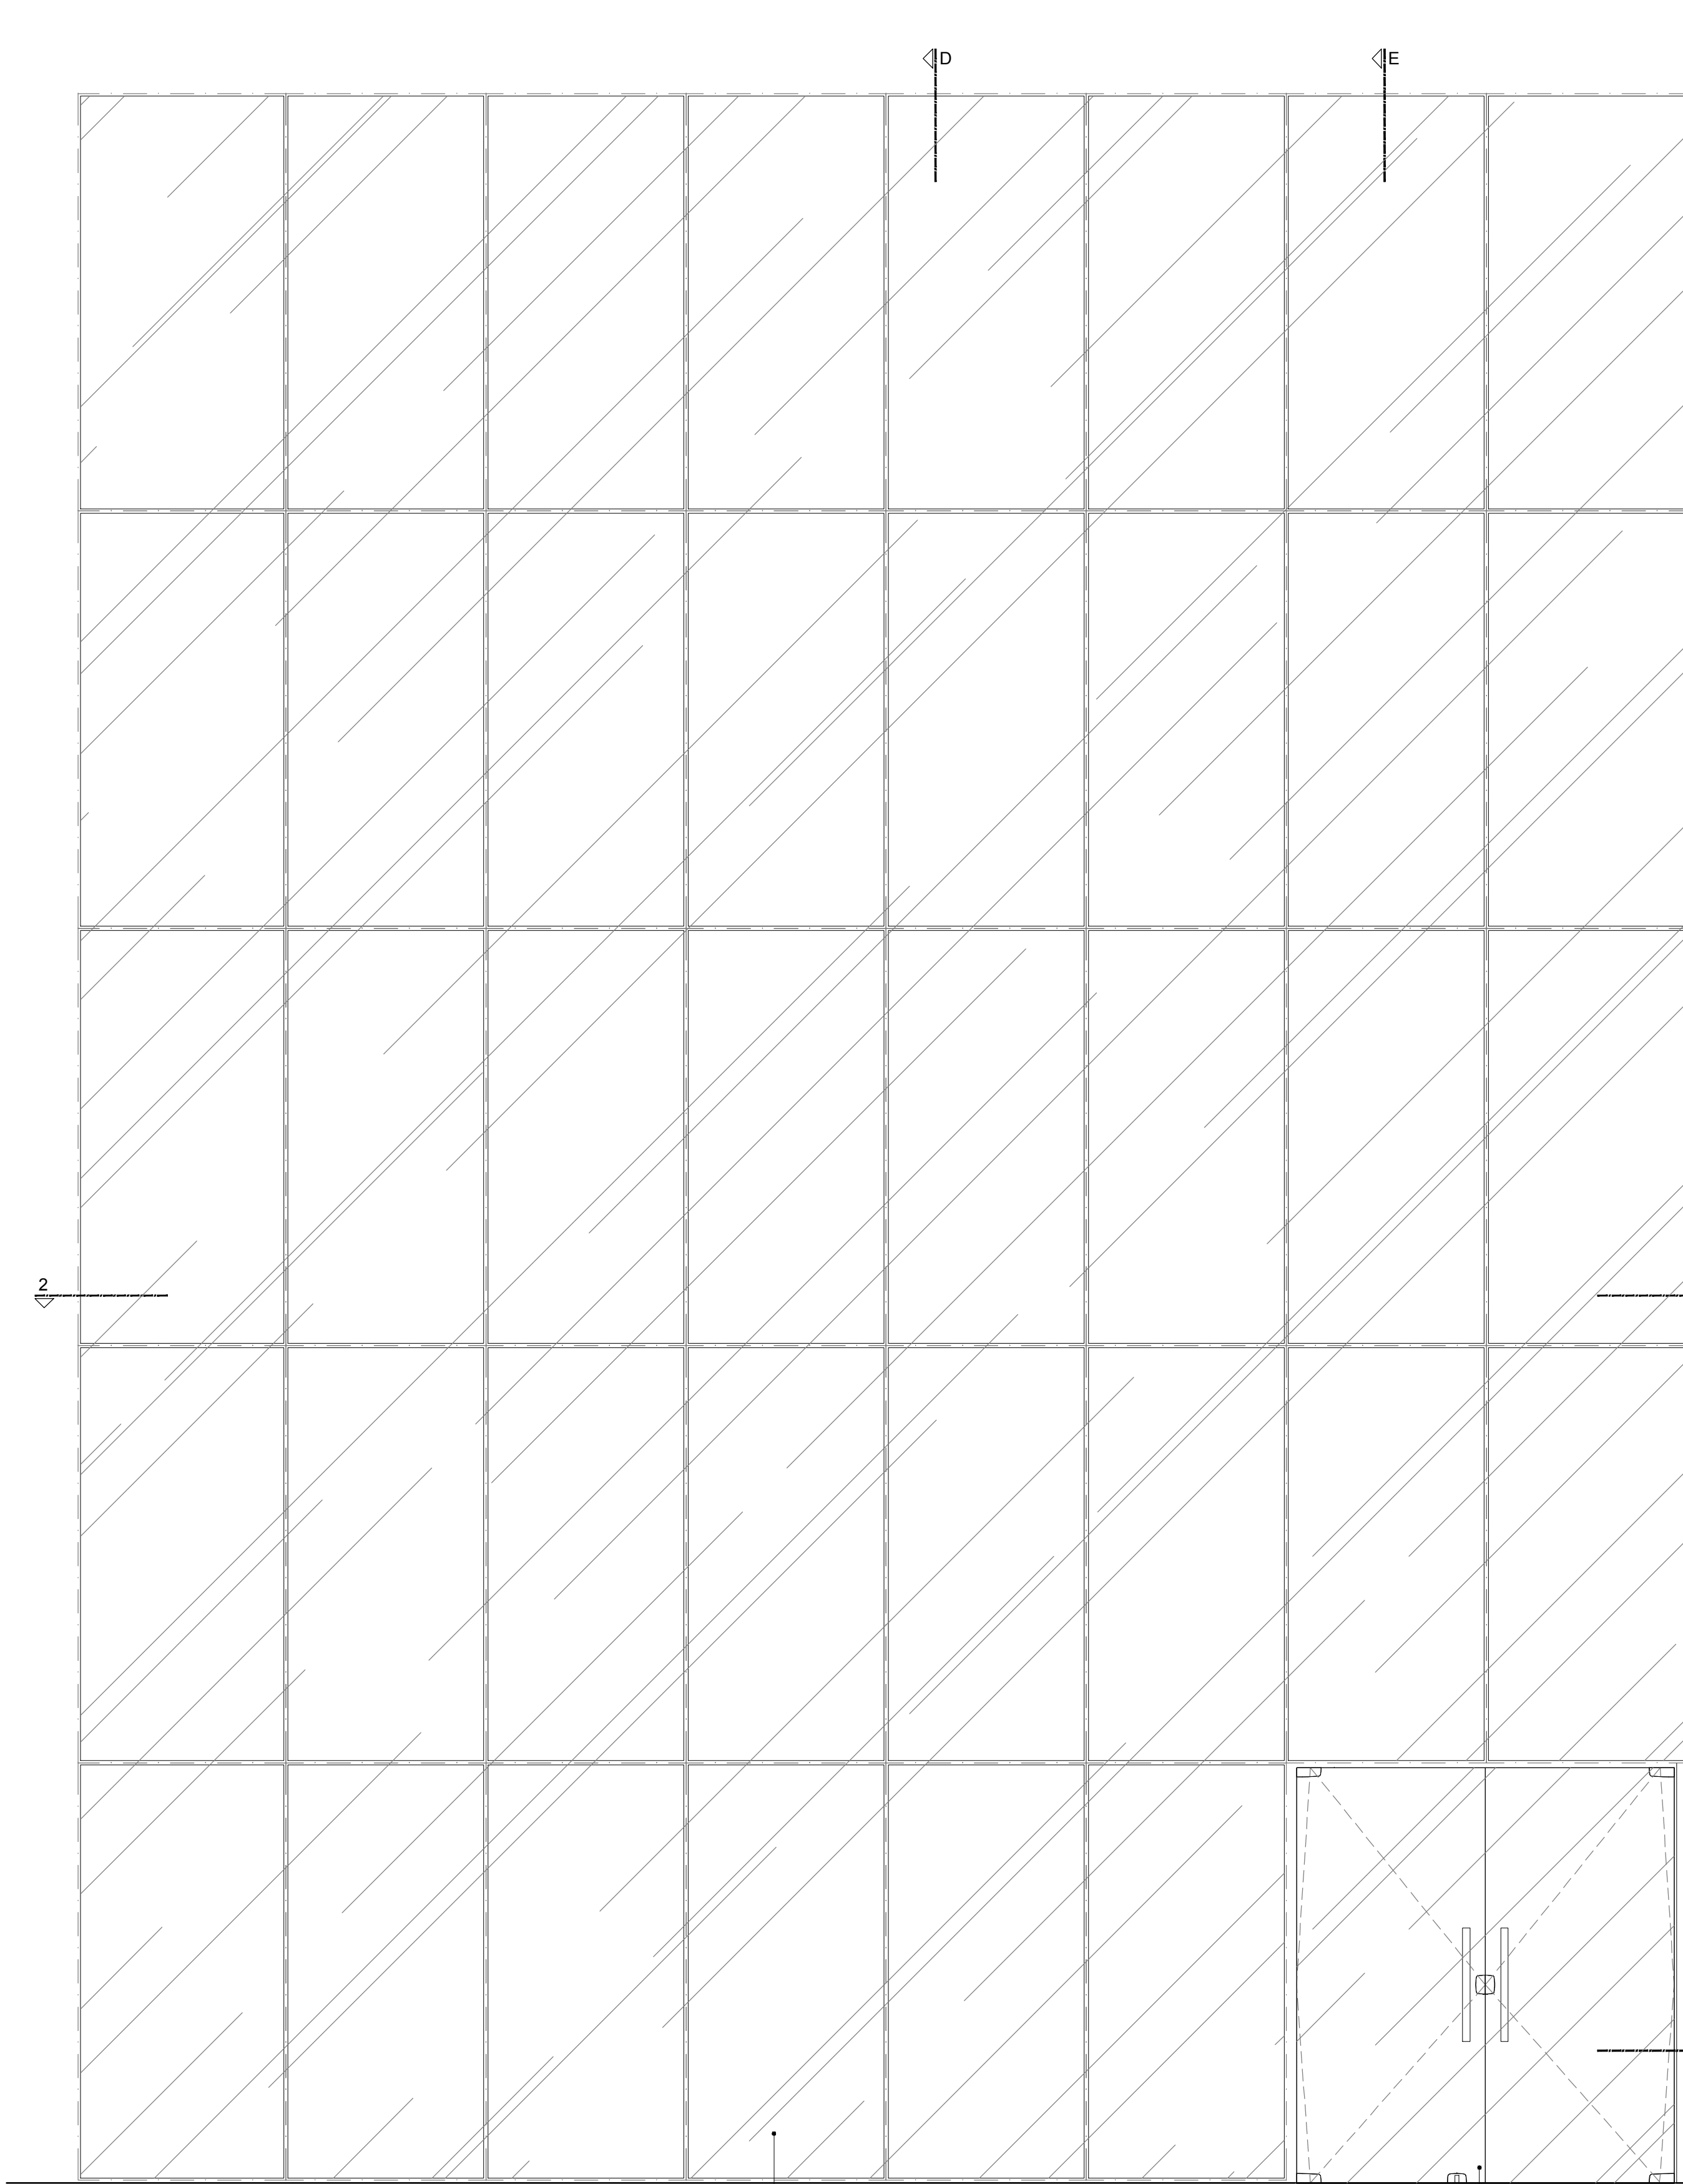

01 | GL04 - PARTE 04
ESCALA 1/25

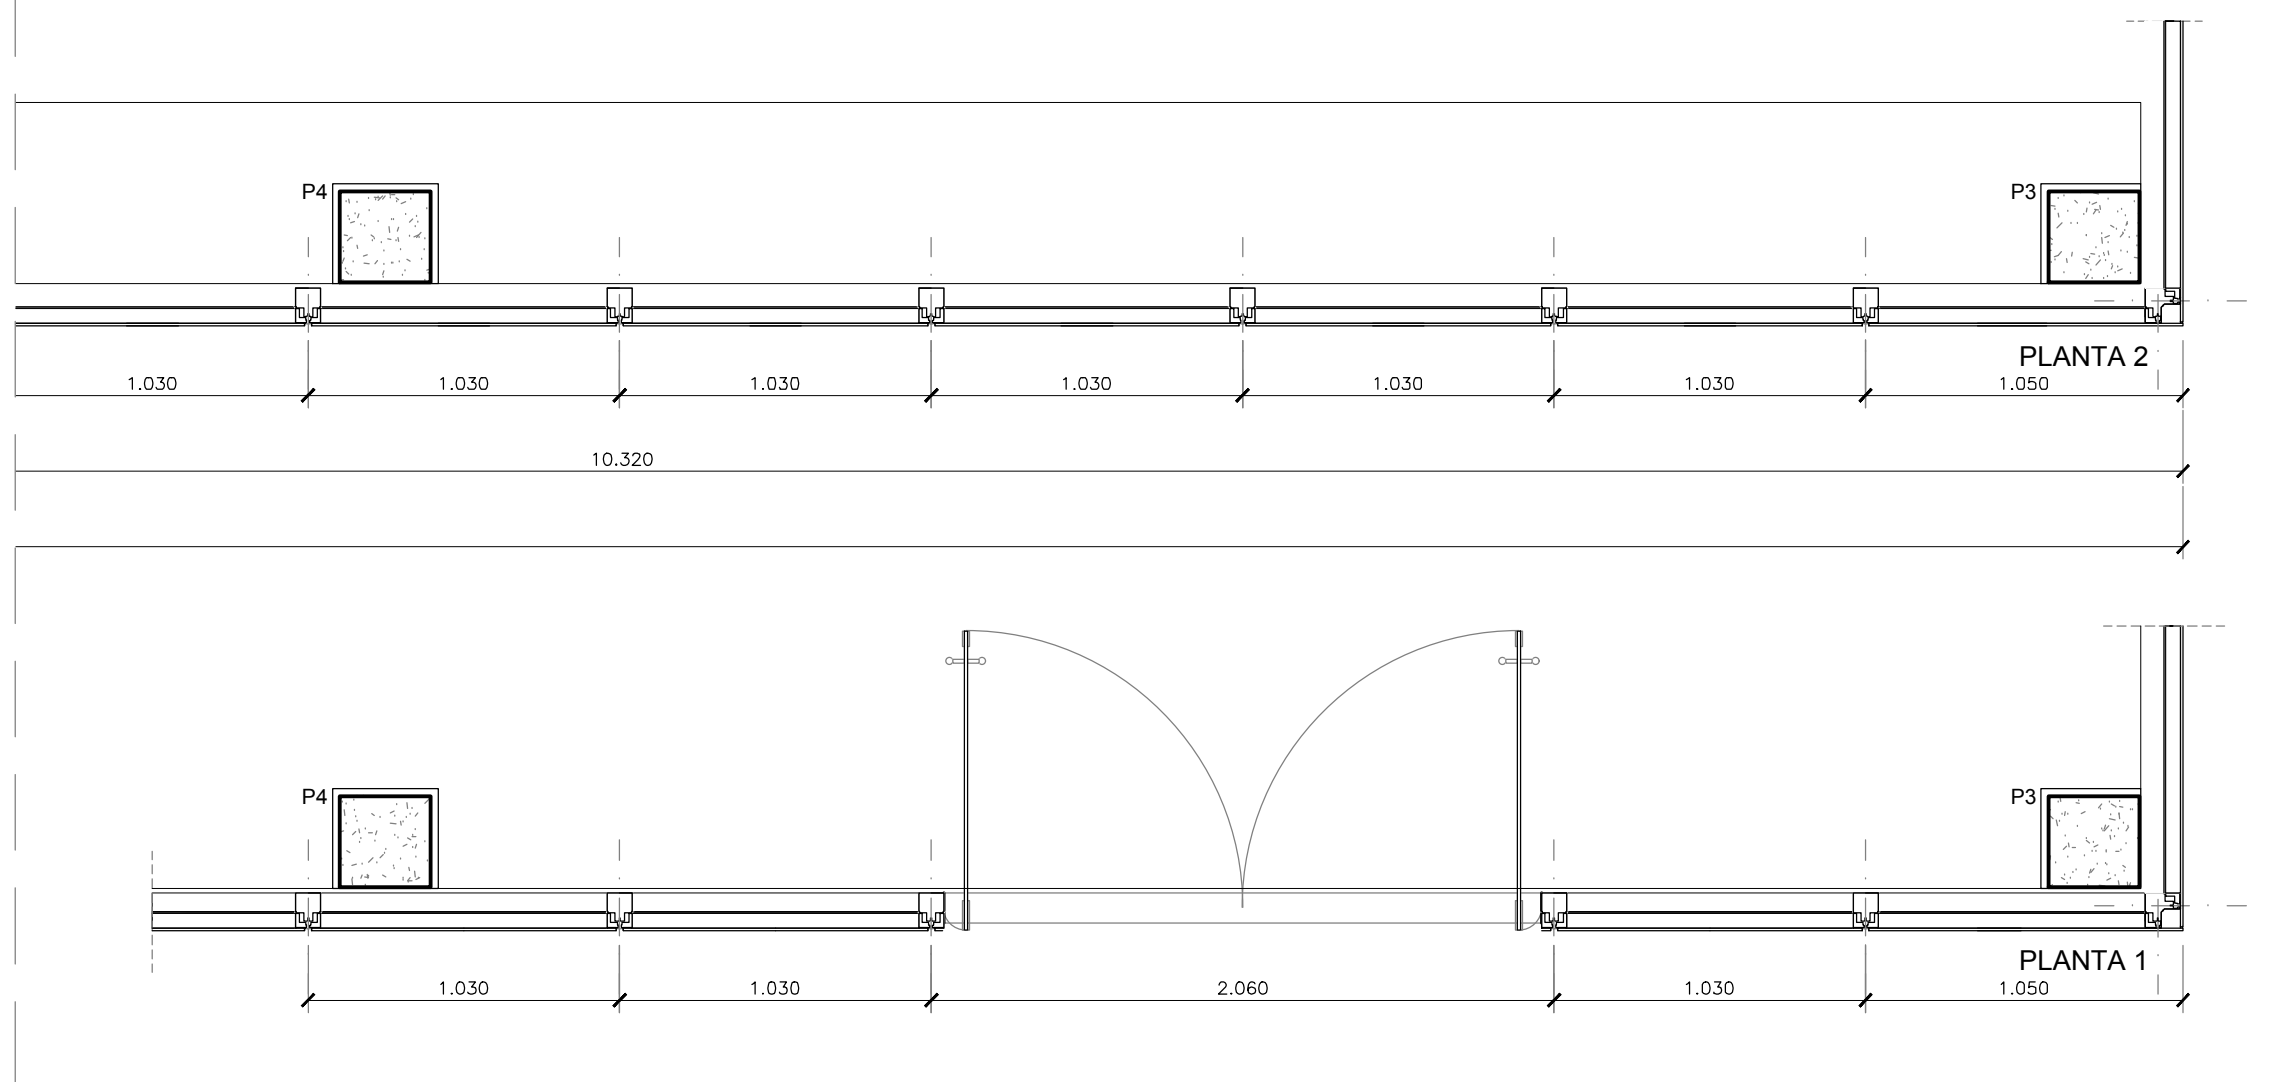

02 | GL04 - PARTE 05
ESCALA 1/25

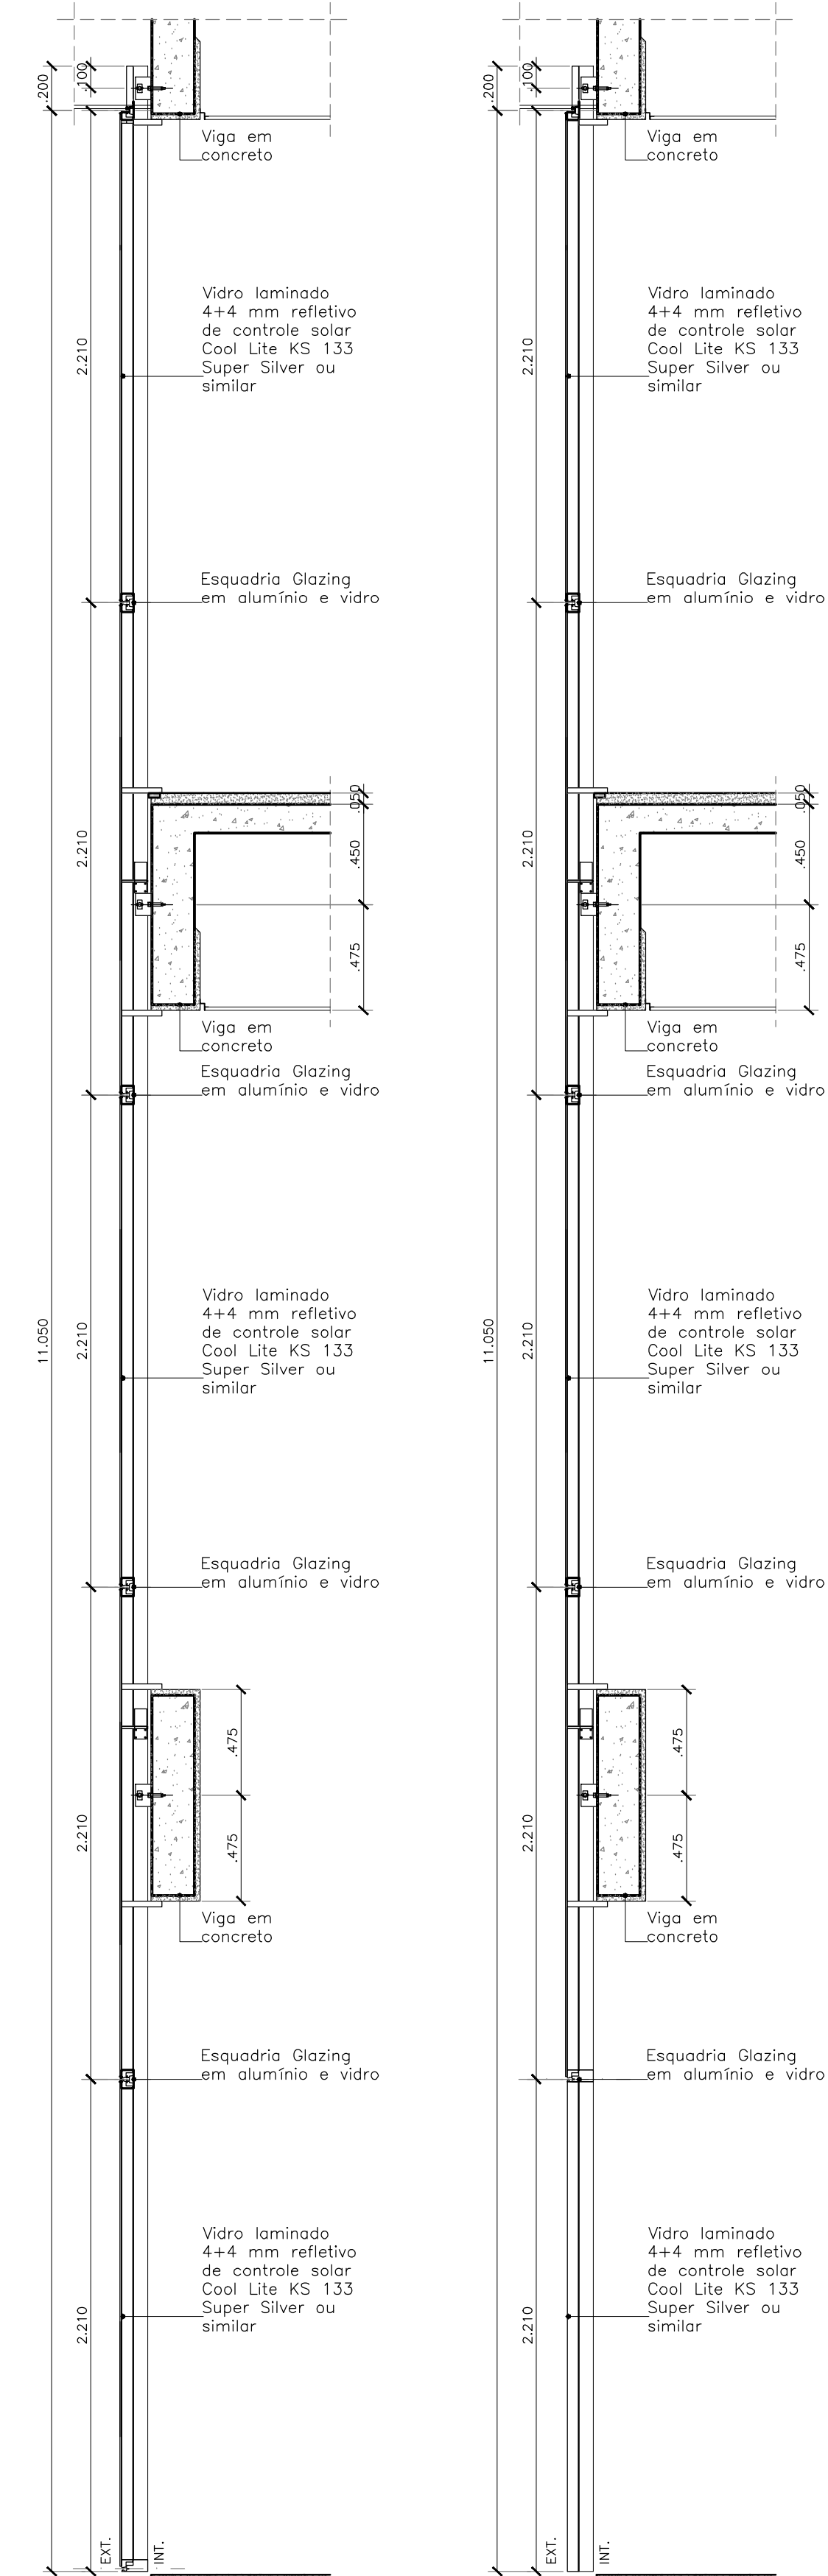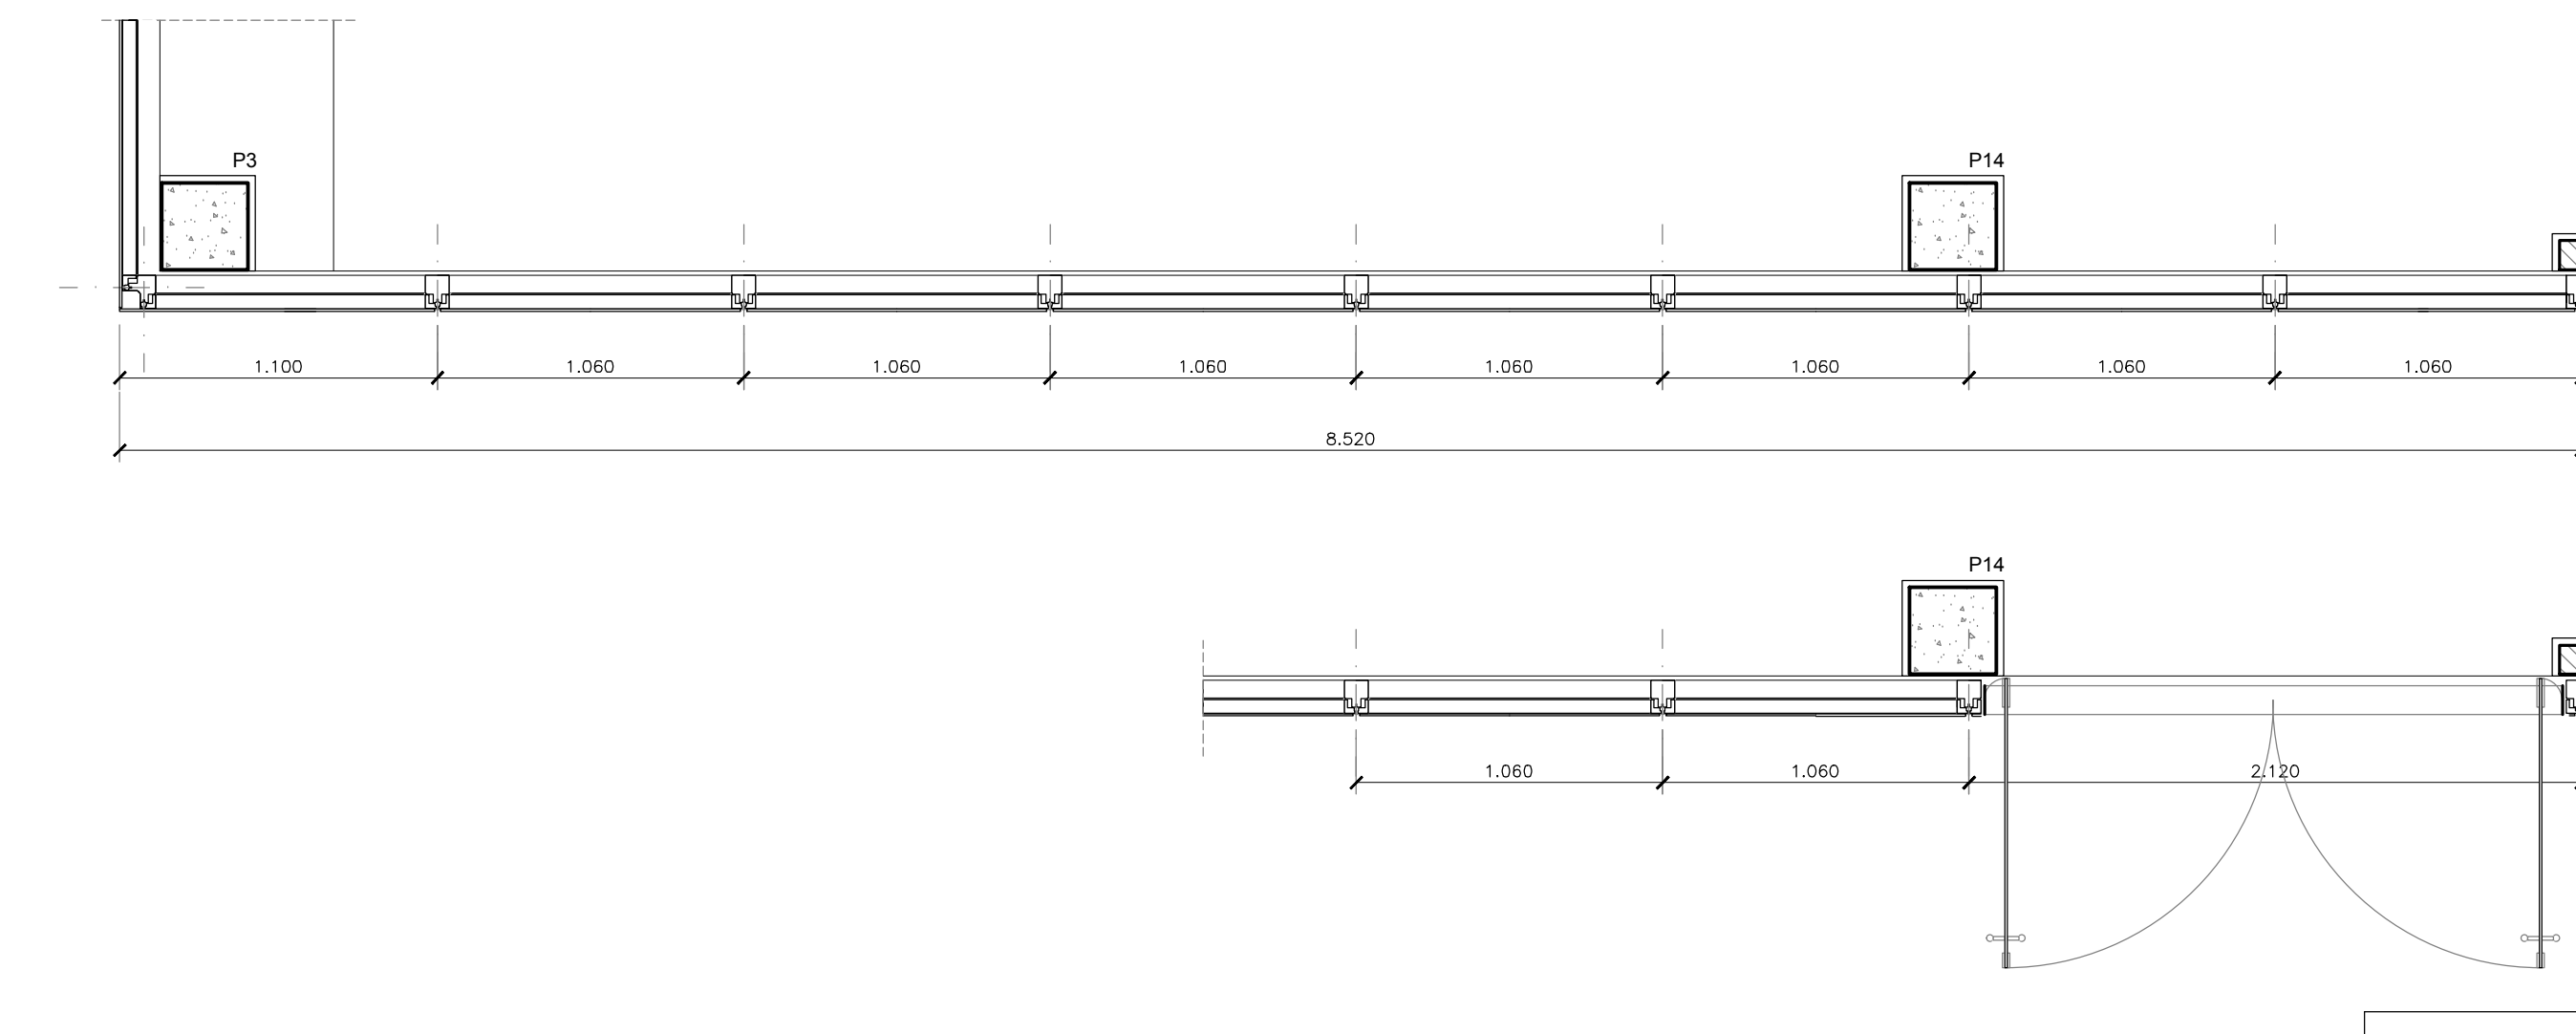

LEGENDA:

Sup. Lda. Atual	Revisão	1/1
FIMA ARQUITECTUS S/S EPP		
LOCAL: RUA CARLOS DE AGUIAR, 1401 - MEIRELES CEP: 60160-120 - FORTALEZA - CE		
ISS - P		
ISS - C		
Proprietário:		
Contratado:		
CREA/CAU		
APROV. BOMBEIROS		
APROV. PREFEITURA		
00		
Emissão inicial		
Data		
Projeto		
Aprovação		
Revisão n°		
Descrição		
Data		
Projeto		
Aprovação		
BAHIA GOVERNO DO ESTADO SECRETARIA DE SAÚDE DO ESTADO DA BAHIA-SESAB		
CENTRAL INTEGRADA DE COMANDO E CONTROLE		
Proprietário: SEC. DE SAÚDE DO ESTADO DA BAHIA		
Município: SALVADOR		
Bairro: CAB		
Escala: INDICADA		
Folha:		
DET. PORTAS (GL)		
Data: ABRIL/2018		
ARQ 030		
025_PE_030_ARQ_CICC_R00.dwg		
Topógrafo: TOM ZÉ		
Desenho: TOM ZÉ		
94		

QUADRO TOTAL DE ESQUADRIAS_ ANEXO SESAB									
NOM	QTD	L_VAO	H_VAO	PRET	L_ESQ	H_ESQ	FLS	MOV	DESCRIÇÃO
CBM1	4	2,14	0,80	-	2,20	2,10	0,80	-	Colagem em vidro de 4x4 mm reflexivo de controle solar
GB1	1	2,05	2,05	-	16,06	2,05	-	-	Gratiz Biege Linha Nydler 3D
GB2	4	2,05	0,80	2,20	2,10	0,80	-	-	Tela metálica zincada com malha de 10mm
GL1	3	3,95	3,95	-	3,95	3,95	0,80	-	Glazing em perfil de alumínio anodizado natural com vidro laminado 4 x 4 mm reflexivo de controle solar
GL2	1	25,90	3,95	-	25,85	3,95	20	-	Glazing em perfil de alumínio anodizado natural com vidro laminado 4 x 4 mm reflexivo de controle solar
GL3	2	25,90	3,95	-	25,85	3,95	20	-	Glazing em perfil de alumínio anodizado natural com vidro laminado 4 x 4 mm reflexivo de controle solar
GL4	1	61,65	11,65	-	61,60	11,65	08	-	Glazing em perfil de alumínio anodizado natural com vidro laminado 4 x 4 mm reflexivo de controle solar
JAZ1	27	0,85	0,85	2,40	0,80	0,80	01	MAX	Janela em alumínio anodizado natural e vidro float incolor 6mm (claro vidro pontilhado nos ventos)
JAZ2	4	0,55	0,55	2,40	0,50	0,50	01	FSM	Porta de aço e vidro armado
PAZ1	3	1,05	2,15	-	1,10	2,10	01	-	Porta em alumínio natural e vidro laminado reflexivo 6mm
PAZ2	1	0,85	1,25	0,15	0,80	1,20	01	-	Porta em alumínio natural com venezianas fixas
PAZ3	4	1,05	2,15	0,15	1,00	2,10	01	-	Porta em alumínio natural com venezianas fixas
PAZ4	1	1,25	2,15	0,15	1,20	2,10	02	-	Porta em alumínio natural com venezianas fixas
PCF1	5	0,95	2,15	-	0,90	2,10	1	-	Porta Corte-Fogo P90 em chapa de aço arcosado com pintura epoxi branca com barra anti-pânico interna e manta isolante
PR1	1	2,05	2,25	-	2,00	2,20	02	-	Porta em alumínio natural com venezianas fixas
PR2	2	0,75	2,15	-	0,70	2,10	01	-	Porta de madeira com rodízio serrilhado chapa fixa em MDF, acabamento em laminado natural para ventos
PR3	25	0,95	2,15	-	0,90	2,10	01	-	Porta de madeira com rodízio serrilhado chapa fixa em MDF, acabamento em laminado natural para ventos
PR4	2	0,95	2,15	-	0,90	2,10	01	-	Porta de madeira com rodízio serrilhado chapa fixa em MDF, acabamento em laminado natural para ventos
PR5	6	0,95	2,15	-	0,90	2,10	01	-	Porta de madeira com rodízio serrilhado chapa fixa em MDF, acabamento em laminado natural para ventos
PR6	2	1,05	2,15	-	1,00	2,10	01	-	Porta de madeira com rodízio serrilhado chapa fixa em MDF, acabamento em laminado natural para ventos
PR7	1	1,05	2,15	-	1,00	2,10	02	-	Porta de madeira com rodízio serrilhado chapa fixa em MDF, acabamento em laminado natural para ventos
PR8	15	0,80	1,40	0,50	0,80	1,40	01	-	Porta em compensado revestido 20mm revestida com laminado melamínico fórmica, acabamento fixo no cor branco
PR9	1	1,95	2,20	-	1,90	2,20	02	-	Vidro laminado incolor 4x4 mm e fargem em aço inox
PR10	2	2,05	2,20	-	2,00	2,20	02	-	Vidro laminado incolor 4x4 mm e fargem em aço inox
PR11	2	1,80	2,20	-	1,80	2,20	02	-	Vidro laminado incolor 4x4 mm e fargem em aço inox
PR12	2	1,80	2,20	-	1,80	2,20	02	-	Vidro laminado incolor 4x4 mm e fargem em aço inox
