




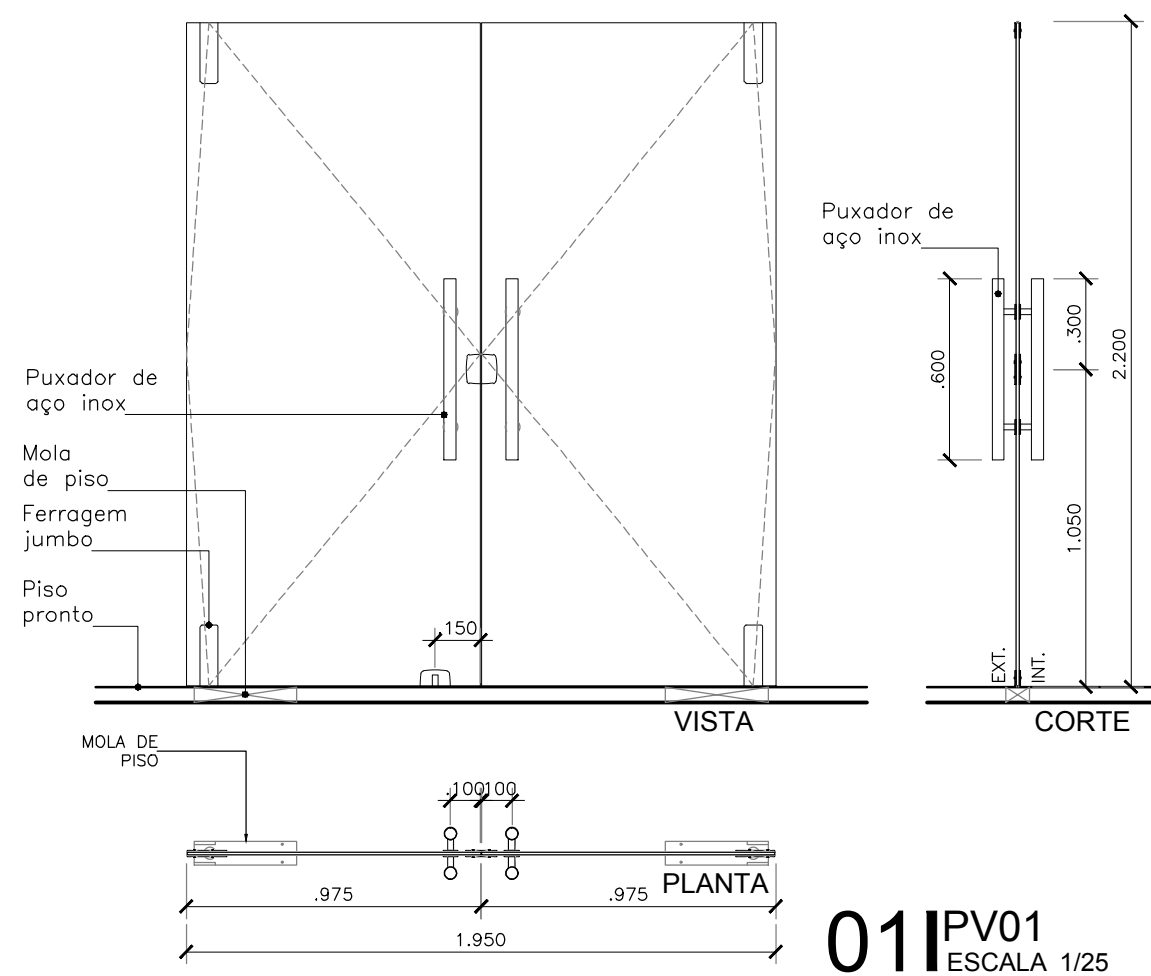


01|PV01
ESCALA 1/25

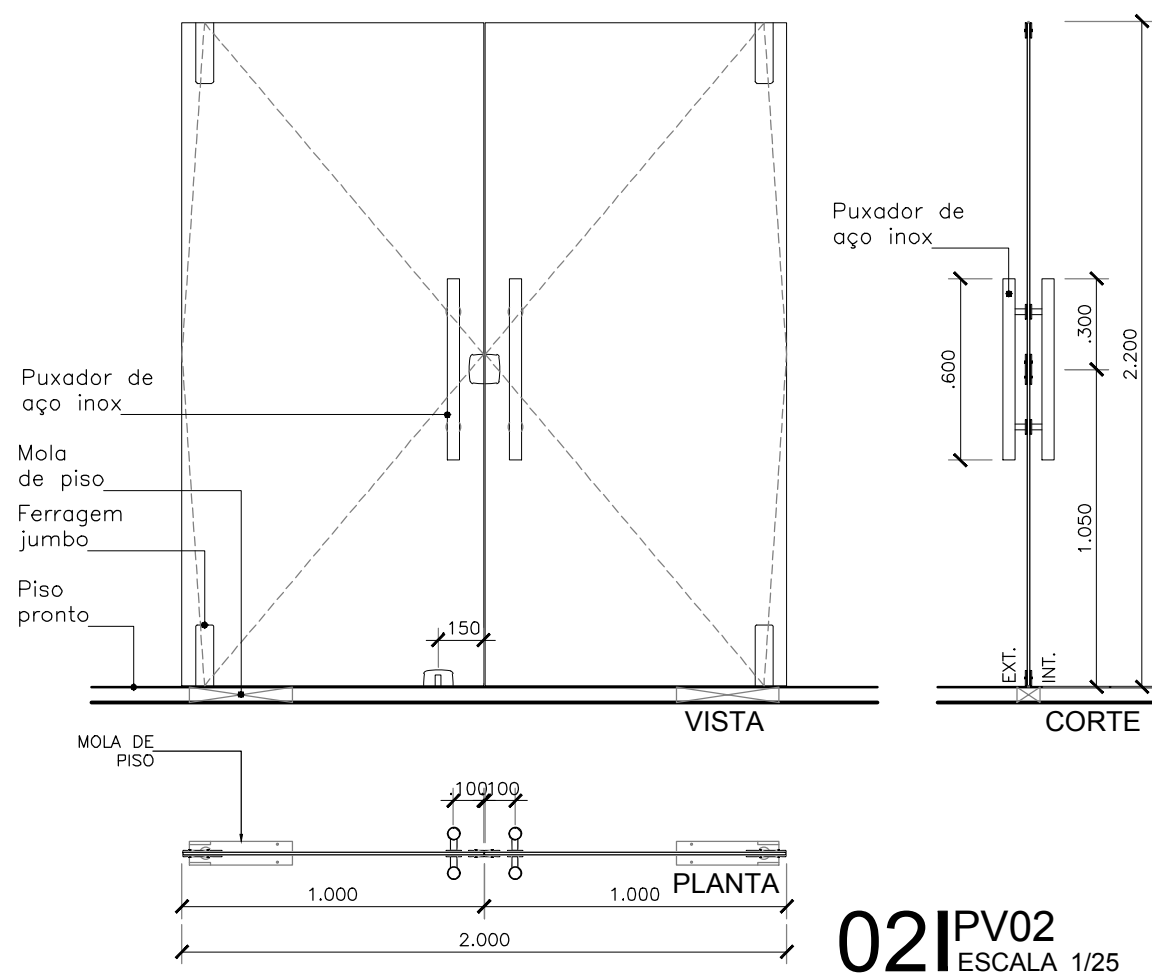


02|PV02
ESCALA 1/25

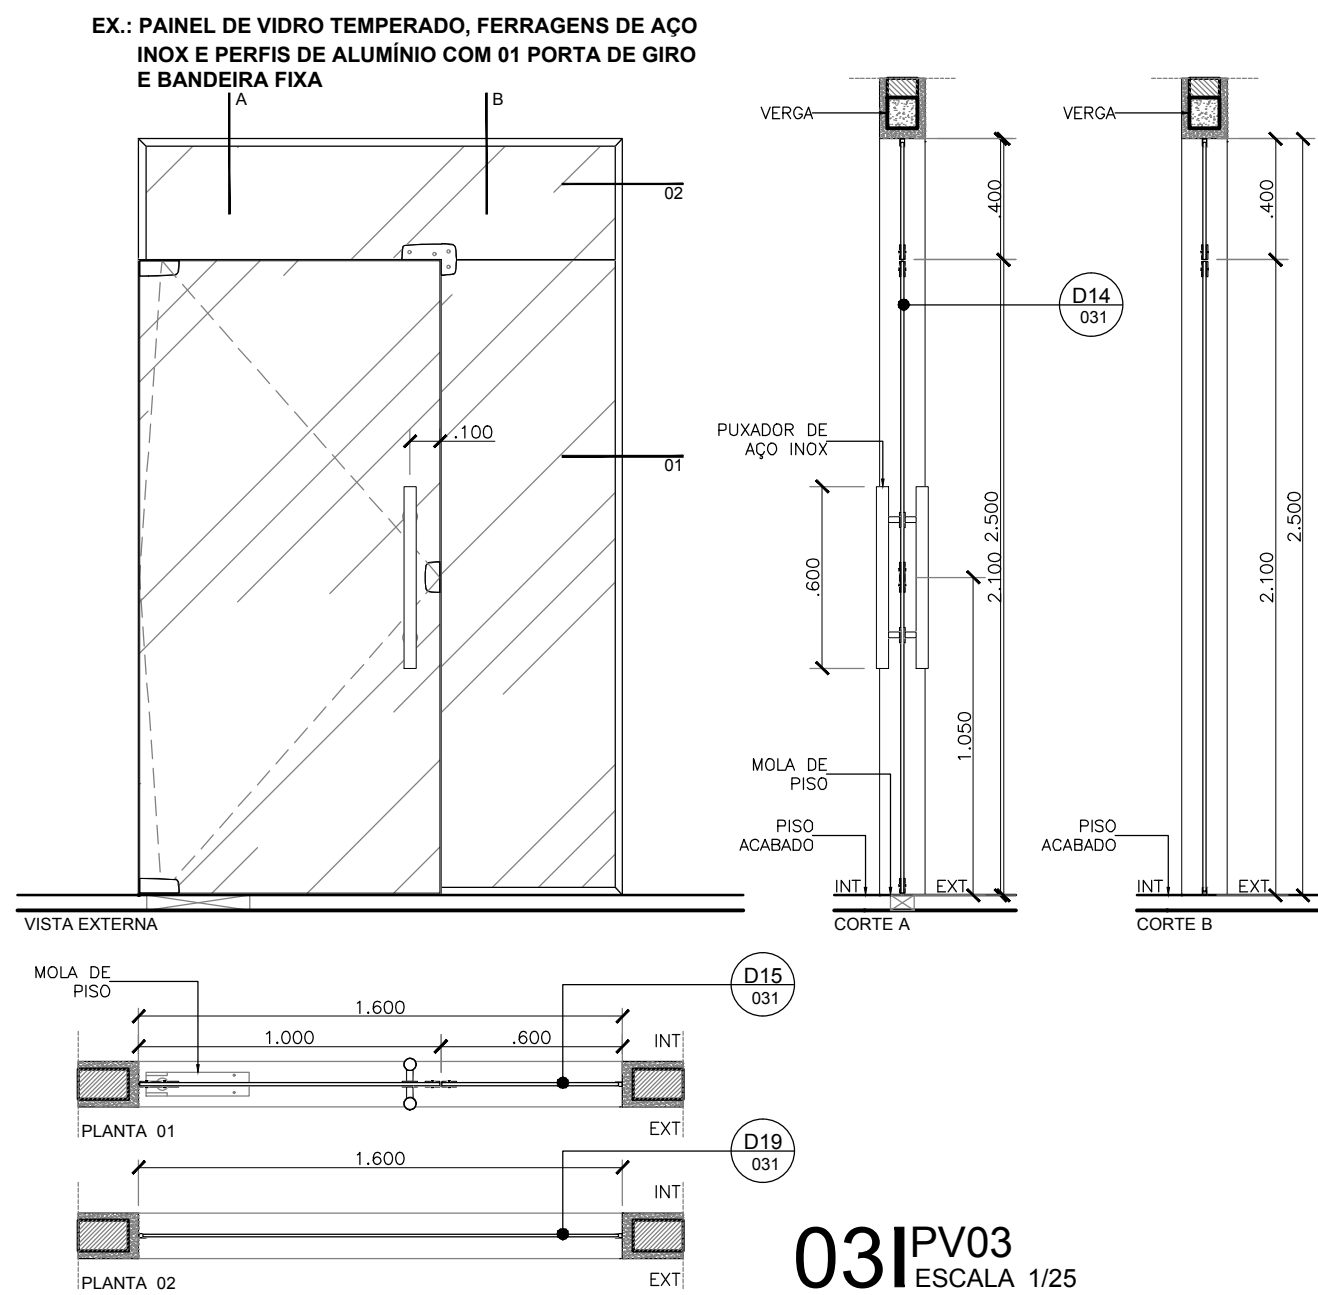


03|PV03
ESCALA 1/25

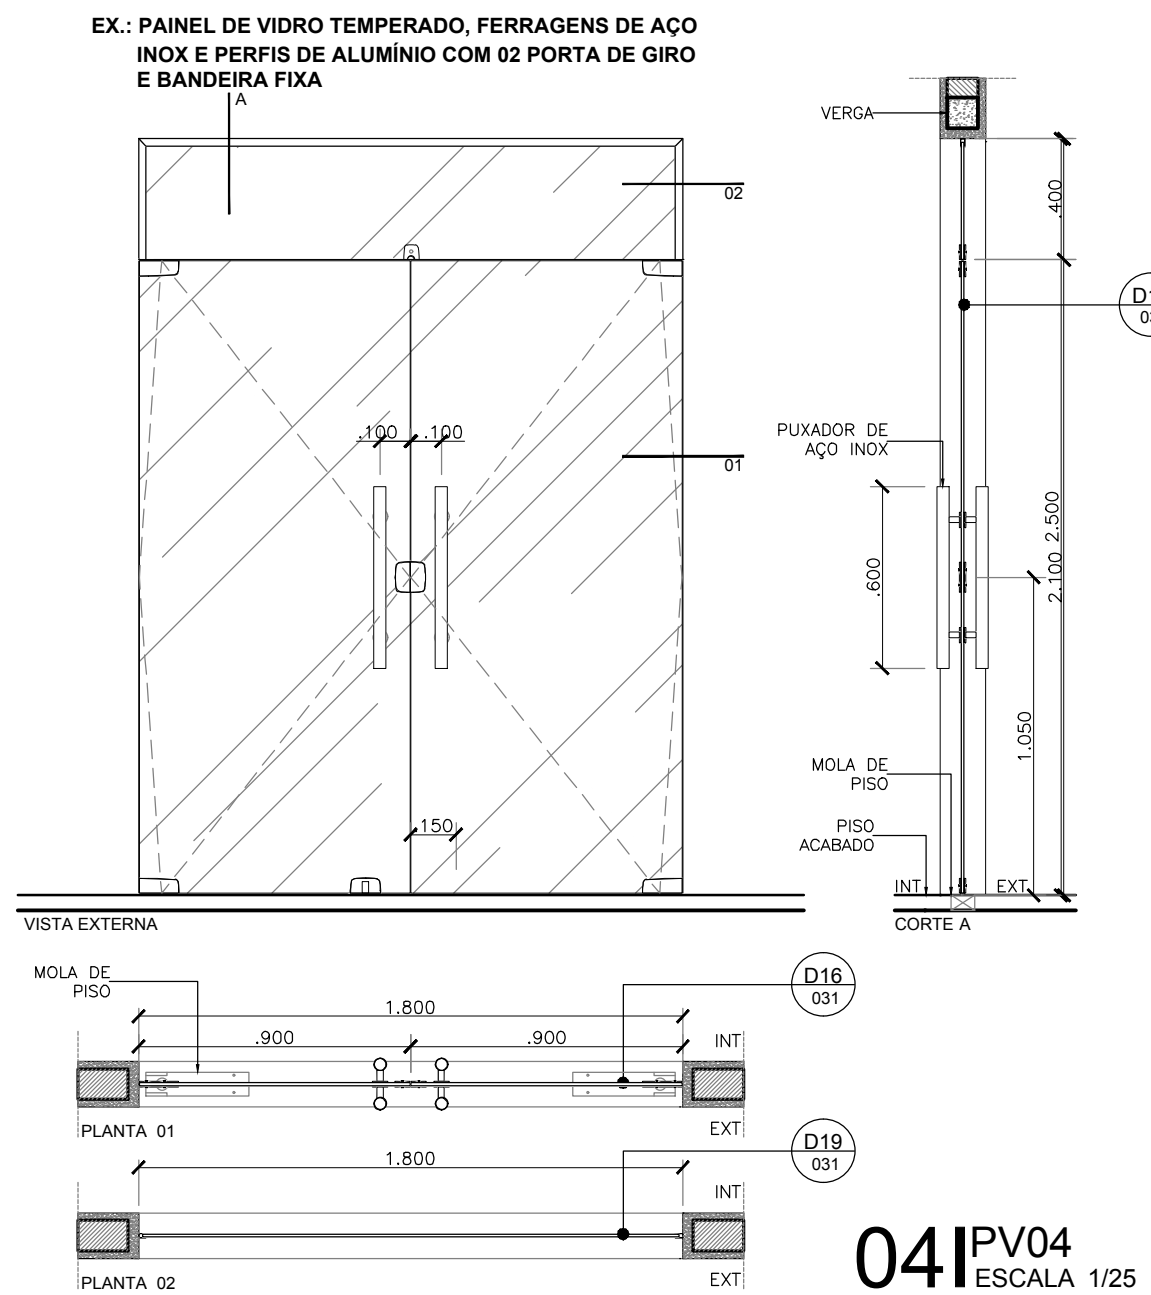


04|PV04
ESCALA 1/25

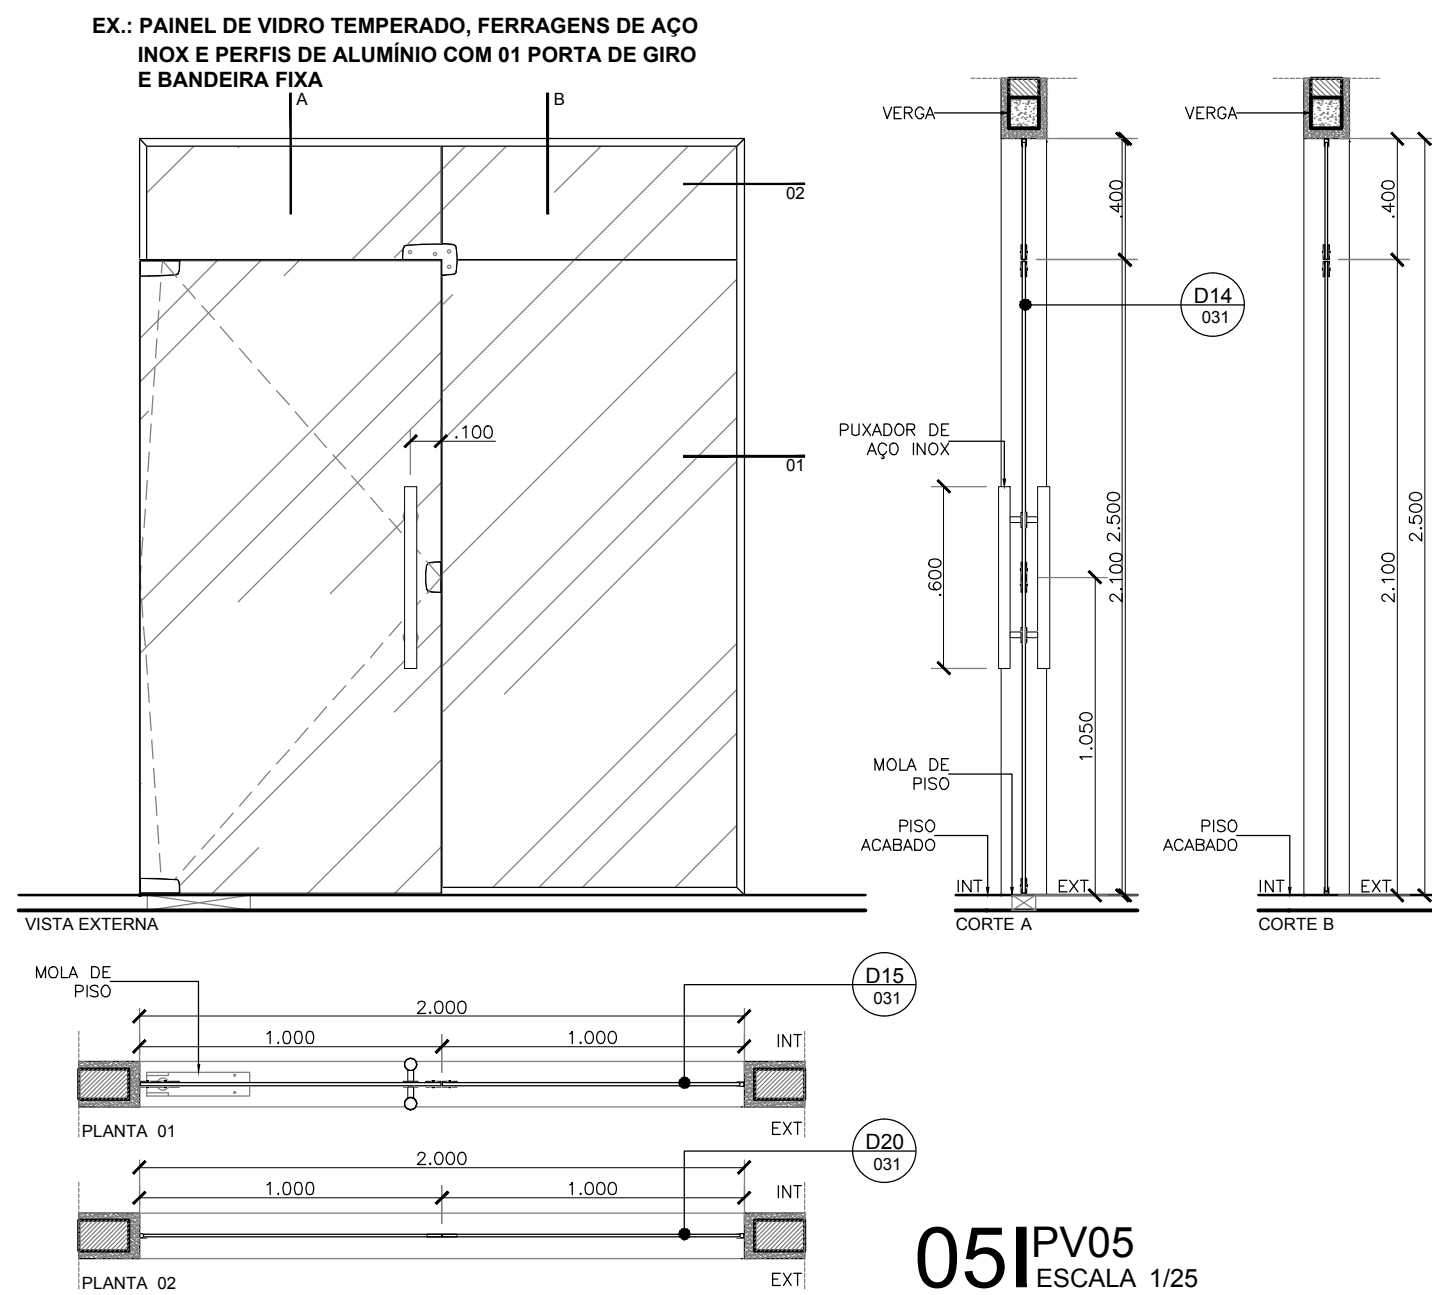

05|PV05
ESCALA 1/25

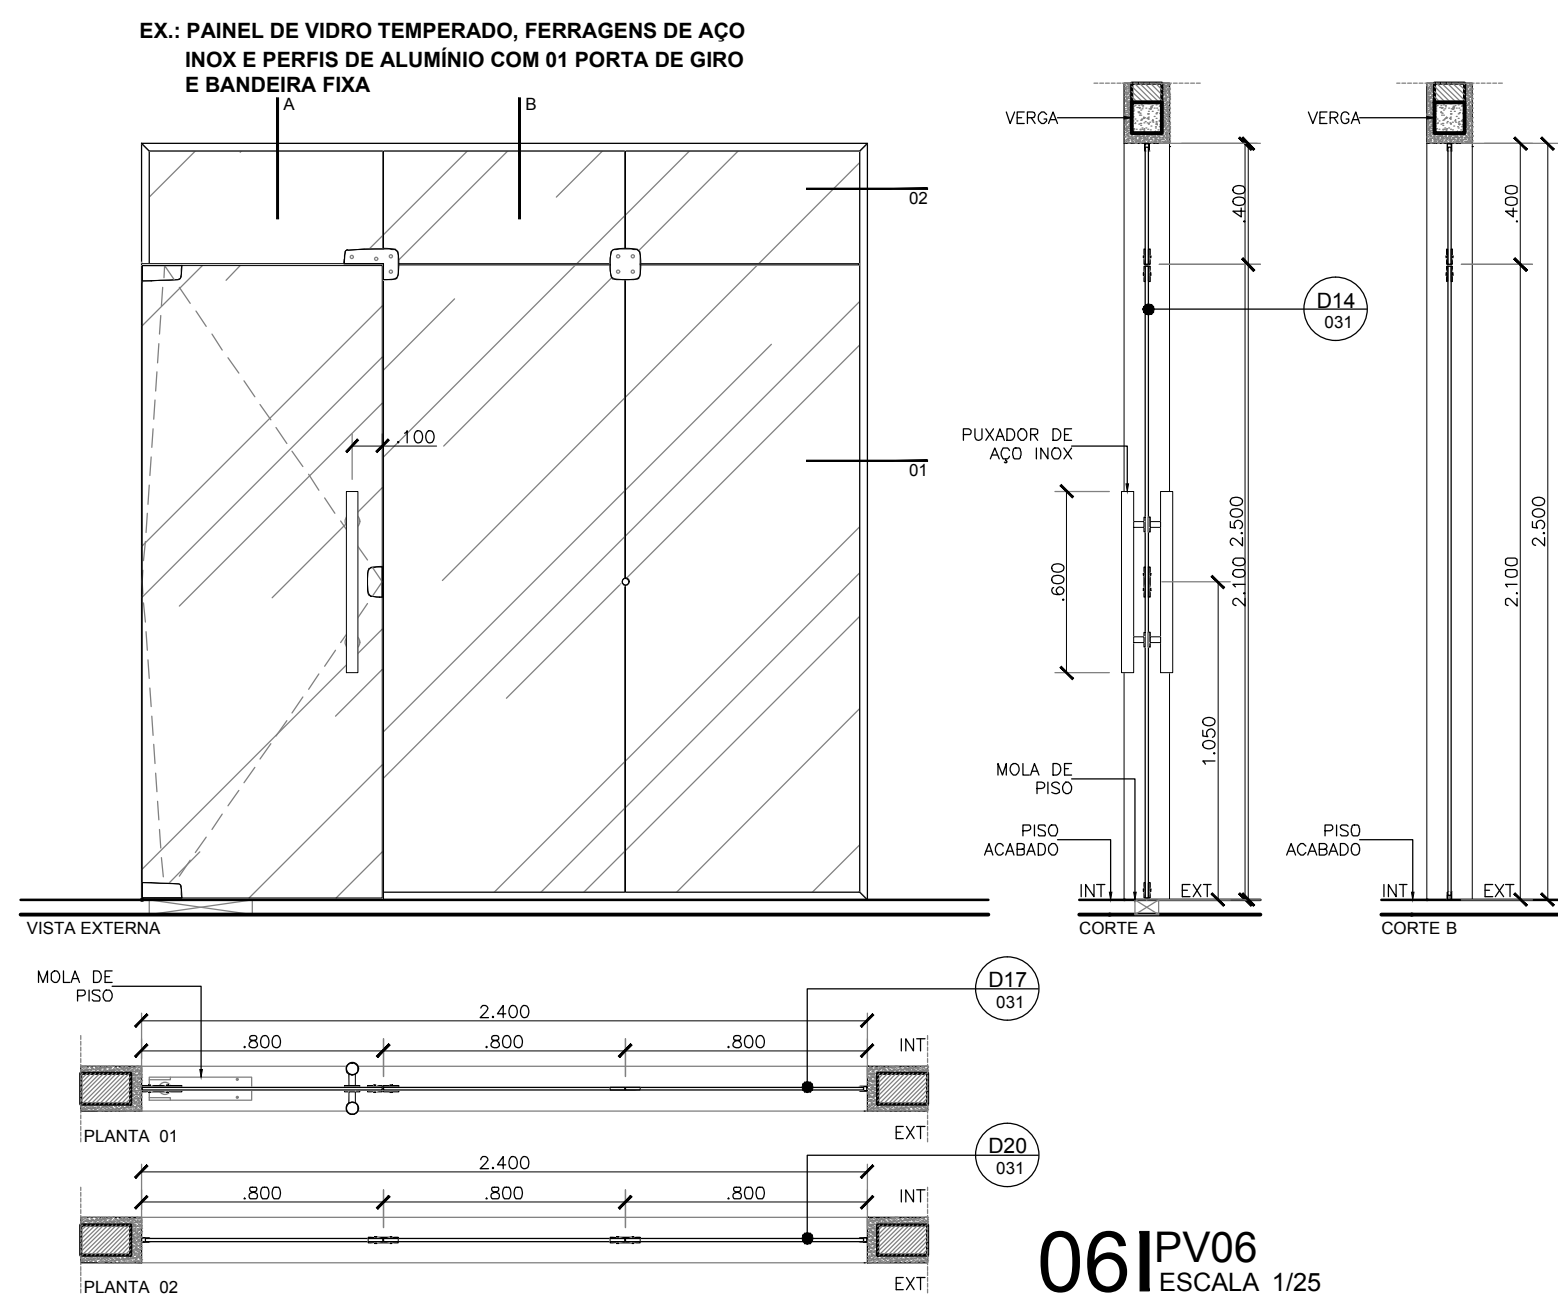


06|PV06
ESCALA 1/25

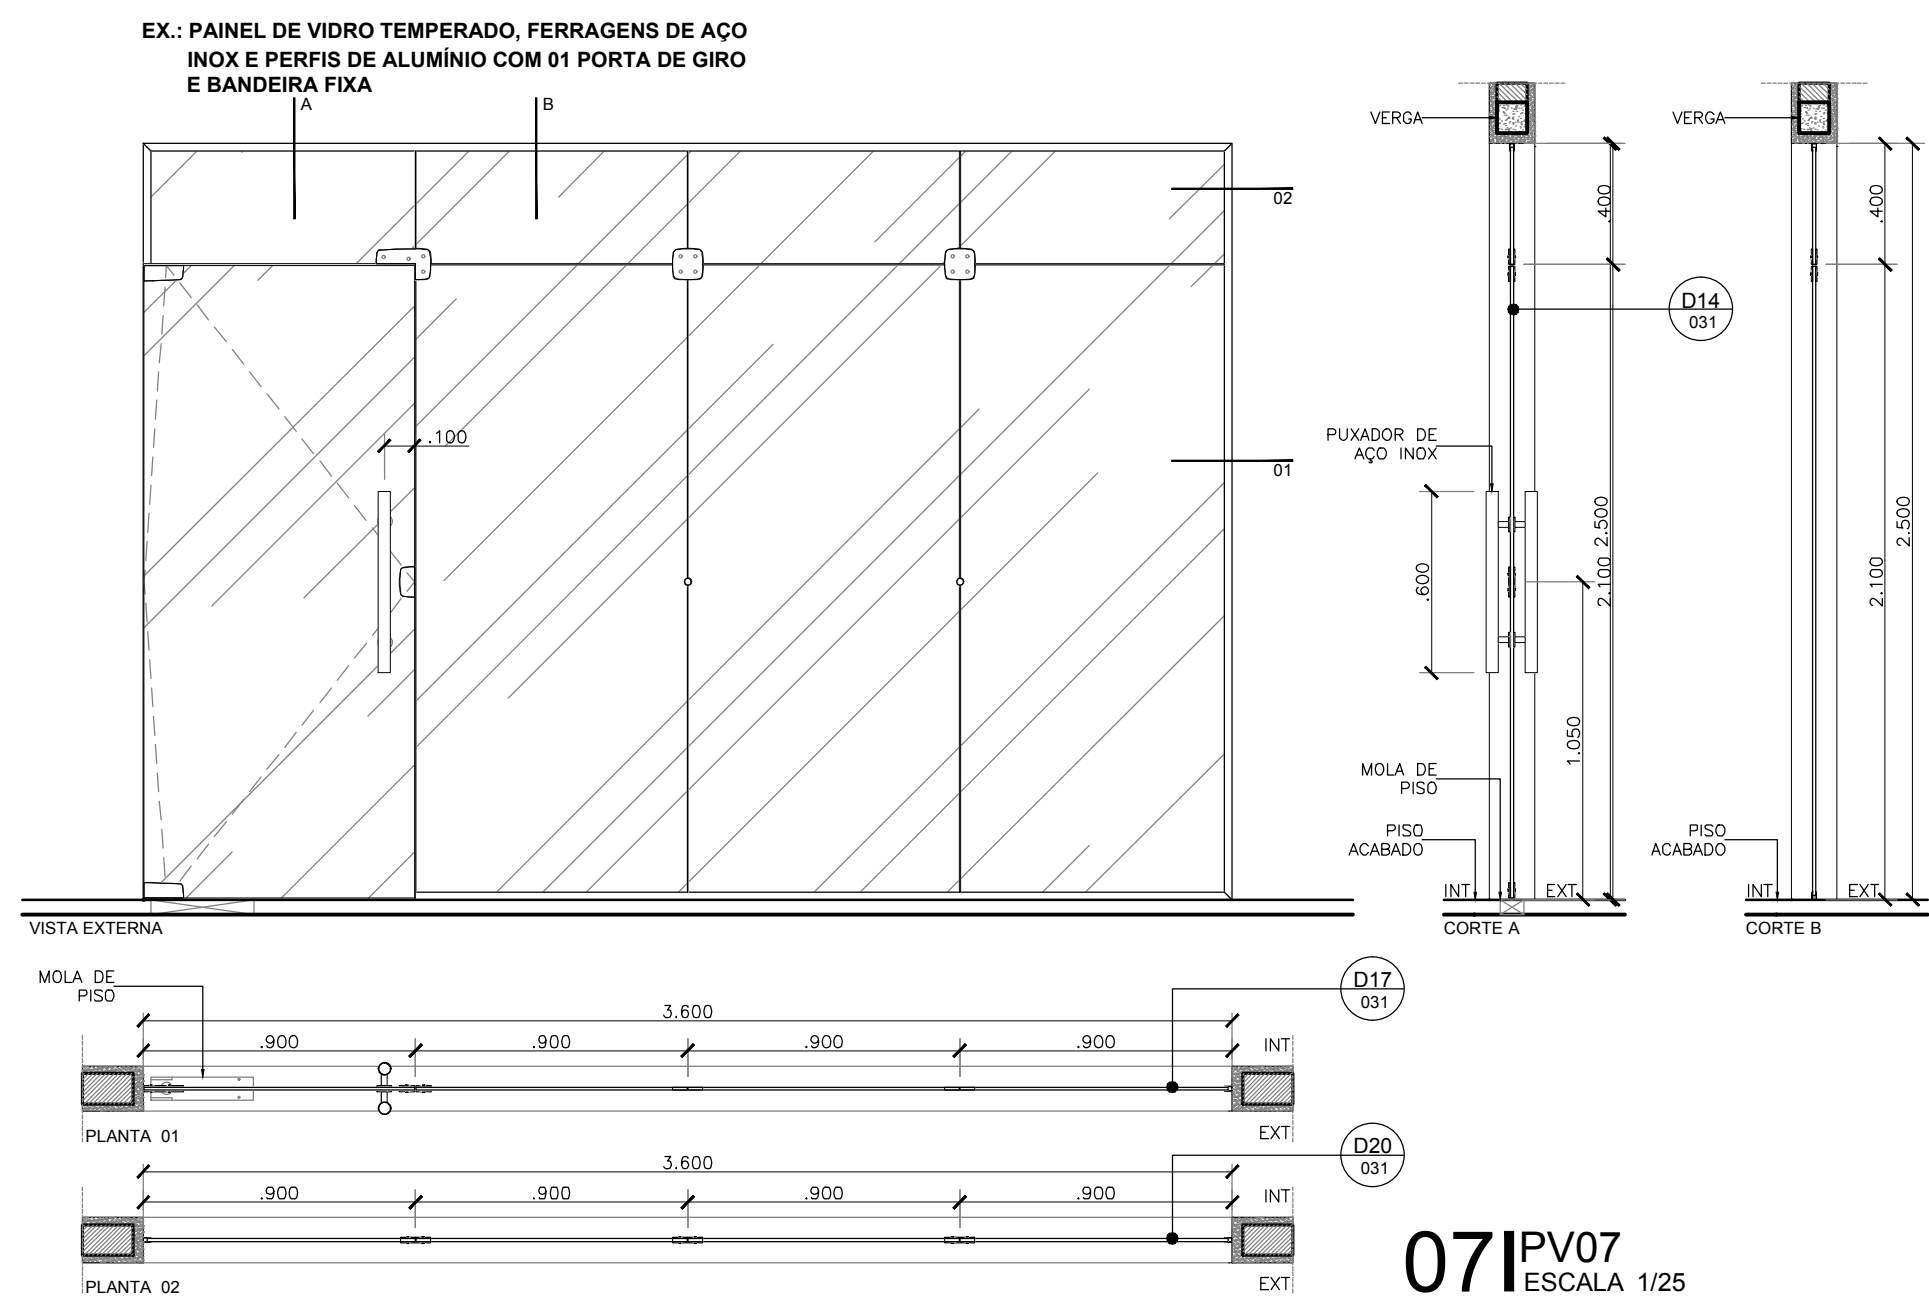

07|PV07
ESCALA 1/25

QUADRO TOTAL DE ESQUADRIAS_ANEXO SESAB

NOM	QTDE	L_VAO	H_VAO	PEIT	L_ESQ	H_ESQ	FLS	MOV	DESCRIÇÃO
CB01	4	2.10	0.50	2.20	2.10	0.50	-	FIXO	Cobogo antichuva de concreto D=30x10x10cm
G01	1	2.50	2.08	-	16.06	2.08	-	FIXO	Gradi Beige Linha Nytor 3D
G02	4	2.00	0.50	2.20	2.10	0.50	-	FIXO	Tela metálica zincada com malha de 13mm
GL1	3	3.85	3.05	-	3.80	3.05	04	FIXO/MAX	Glazing em perfil de alumínio anodizado natural com vidro laminado 4 + 4 mm refletivo de controle solar
GL2	1	25.90	3.05	-	25.85	3.05	26	FIXO/MAX	Glazing em perfil de alumínio anodizado natural com vidro laminado 4 + 4 mm refletivo de controle solar
GL3	2	25.90	3.05	-	25.85	3.05	26	FIXO/MAX/ABRIR	Glazing em perfil de alumínio anodizado natural com vidro laminado 4 + 4 mm refletivo de controle solar
GL4	1	61.85	11.05	-	61.80	11.05	59	FIXO	Glazing em perfil de alumínio anodizado natural com vidro float incolor 4mm (Usar vidro pontilhado nos sanitários)
JA01	27	0.65	0.65	2.42	0.60	0.60	01	MAX	Janela em alumínio anodizado natural e vidro float incolor 4mm (Usar vidro pontilhado nos sanitários)
JA02	4	0.55	0.55	2.40	0.50	0.50	01	FIXA	Perfil de aço e vidro laminado
PA01	3	1.15	2.15	-	1.10	2.10	01	GIRO	Porta em alumínio natural e vidro laminado refletivo 8mm
PA02	1	0.85	1.25	0.15	0.80	1.20	01	GIRO	Porta em alumínio natural com venezianas fixas
PA03	4	1.05	2.15	0.15	1.00	2.10	01	GIRO	Porta em alumínio natural com venezianas fixas
PA04	1	1.25	2.15	0.15	1.20	2.10	02	GIRO	Porta em alumínio natural com venezianas fixas
PCF1	5	0.95	2.15	-	0.90	2.10	1	GIRO	Porta Corta-Fogo P90 em chapa de aço zincado com pintura epoxi branca com barra anti-pânico interna e maçaneta externa
PF01	1	2.05	2.25	-	2.00	2.20	02	GIRO	Porta em tubo de aço e veneziana em chapa de aço e=1.21mm com pintura em tinta PU cor chumbo
PM01	2	0.75	2.15	-	0.70	2.10	01	GIRO	Porta de madeira com núcleo sarrafeado chapa lisa em HDF, acabamento em laminado natural para verniz
PM02	25	0.85	2.15	-	0.80	2.10	01	GIRO	Porta de madeira com núcleo sarrafeado chapa lisa em HDF, acabamento em laminado natural para verniz
PM03	2	0.95	2.15	-	0.90	2.10	01	GIRO	Porta de madeira com núcleo sarrafeado chapa lisa em HDF, acabamento em laminado natural para verniz
PM04	6	0.95	2.15	-	0.90	2.10	01	GIRO	Porta de madeira com núcleo sarrafeado chapa lisa em HDF, acabamento em laminado natural para verniz (com barra acessível em aço inox)
PM05	2	1.05	2.15	-	1.00	2.10	01	GIRO	Porta de madeira com núcleo sarrafeado chapa lisa em HDF, acabamento em laminado natural para verniz
PM06	1	1.65	2.15	-	1.60	2.10	02	GIRO	Porta de madeira com núcleo sarrafeado chapa lisa em HDF, acabamento em laminado natural para verniz
PM07	15	0.60	1.60	-	0.60	1.60	01	GIRO	Porta em compensado naval 20mm revestida com laminado melamínico fórmica, acabamento liso na cor branca
PV01	1	1.95	2.20	-	1.95	2.20	02	GIRO	Vidro temperado incolor e = 10mm e ferragens em aço inox
PV02	1	2.00	2.20	-	2.00	2.20	02	GIRO	Vidro temperado incolor e = 10mm e ferragens em aço inox
PV03	2	1.60	2.50	-	1.60	2.50	02	FIXO/GIRO	Vidro temperado incolor e = 10mm e ferragens em aço inox
PV04	2	1.80	2.50	-	1.80	2.50	02	GIRO	Vidro temperado incolor e = 10mm e ferragens em aço inox
PV05	1	2.00	2.50	-	2.00	2.50	02	FIXO/GIRO	Vidro temperado incolor e = 10mm e ferragens em aço inox
PV06	3	2.40	2.50	-	2.40	2.50	02	FIXO/GIRO	Vidro temperado incolor e = 10mm e ferragens em aço inox
PV07	8	3.60	2.50	-	3.60	2.50	04	FIXO/GIRO	Vidro temperado incolor e = 10mm e ferragens em aço inox
PV08	1	4.00	2.50	-	4.00	2.50	04	FIXO/GIRO	Vidro temperado incolor e = 10mm e ferragens em aço inox
PV09	3	4.50	2.50	-	4.50	2.50	05	FIXO/GIRO	Vidro temperado incolor e = 10mm e ferragens em aço inox
PV10	2	5.40	2.50	-	5.40	2.50	06	FIXO/GIRO	Vidro temperado incolor e = 10mm e ferragens em aço inox
PV11	1	5.40	2.50	-	5.40	2.50	06	FIXO/GIRO	Vidro temperado incolor e = 10mm e ferragens em aço inox
SH01	4	1.05	1.85	0.30	1.00	1.80	02	GIRO	Porta em madeira maciça de reforçamento com MDF e laminado melamínico na cor branco fosco
SH02	9	1.25	1.85	0.30	1.20	1.80	02	GIRO	Porta em madeira maciça de reforçamento com MDF e laminado melamínico na cor branco fosco
SH03	1	2.05	1.85	0.30	2.00	1.80	03	GIRO	Porta em madeira maciça de reforçamento com MDF e laminado melamínico na cor branco fosco
V01	2	3.00	1.30	1.20	3.00	1.30	03	FIXA	Visor em vidro temperado incolor e = 10mm e perfil de alumínio cor natural
V02	7	5.00	1.30	1.20	5.00	1.30	05	FIXA	Visor em vidro temperado incolor e = 10mm e perfil de alumínio cor natural
VZ01	2	17.40	11.00	-	17.20	10.90	03	FIXO	Panel em aluzinc anodizado natural, 84R hunterdouglas ou similar

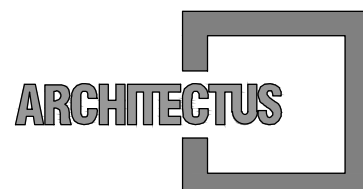

R. Canuto de Aguiar, n.1401
Fortaleza/CE - Tel:(85)3456-5000
architectusbr@gmail.com



Alameda Araguaia, n.2104, 2º andar
Barueri/SP - Tel:(11)2078-9000
comunicacao@mha.com.br

LEGENDA:

SUP.	COD.	ATMIDADE	INSCRIÇÃO	F/I

ISS-P

Proprietário: _____

Construção: _____

Mariana Furlani Landini
Mariana Furlani Landini
CAU-A26182-3

CREA/CAU

CREA/CAU

APROVO BOMBEIROS

APROVO PREFEITURA

00	Emissão inicial	04/04/2018	Mariana F.	Mariana F.
Revisão n°	Descrição	Data	Projeto	Aprovação



PROSUS
SECRETARIA DE SAÚDE DO ESTADO DA BAHIA-SESAB



Unidade/Orgão: CENTRAL INTEGRADA DE COMANDO E CONTROLE
Proprietário: SEC. DE SAÚDE DO ESTADO DA BAHIA

Endereço: Centro Administrativo da Bahia - 4ª Avenida, 400
Município: SALVADOR
Bairro: CAB

Nome do projeto: PROJETO EXECUTIVO ARQUITETURA
Escala: INDICADA

Título da folha: DET. PORTAS (PV)
Data: ABRIL/2018
Folha: ARQ 031

Responsável técnico: MARIANA FURLANI
Coord. elab. de projetos: MARIA TEREZA DE CARVALHO BRAGA
CAU-A26182-3

Arquivo: 029_PE_031_ARQ_CICC_R00.dwg
Topógrafo: -
Desenho: TOM ZÉ

ARQ 031
044