




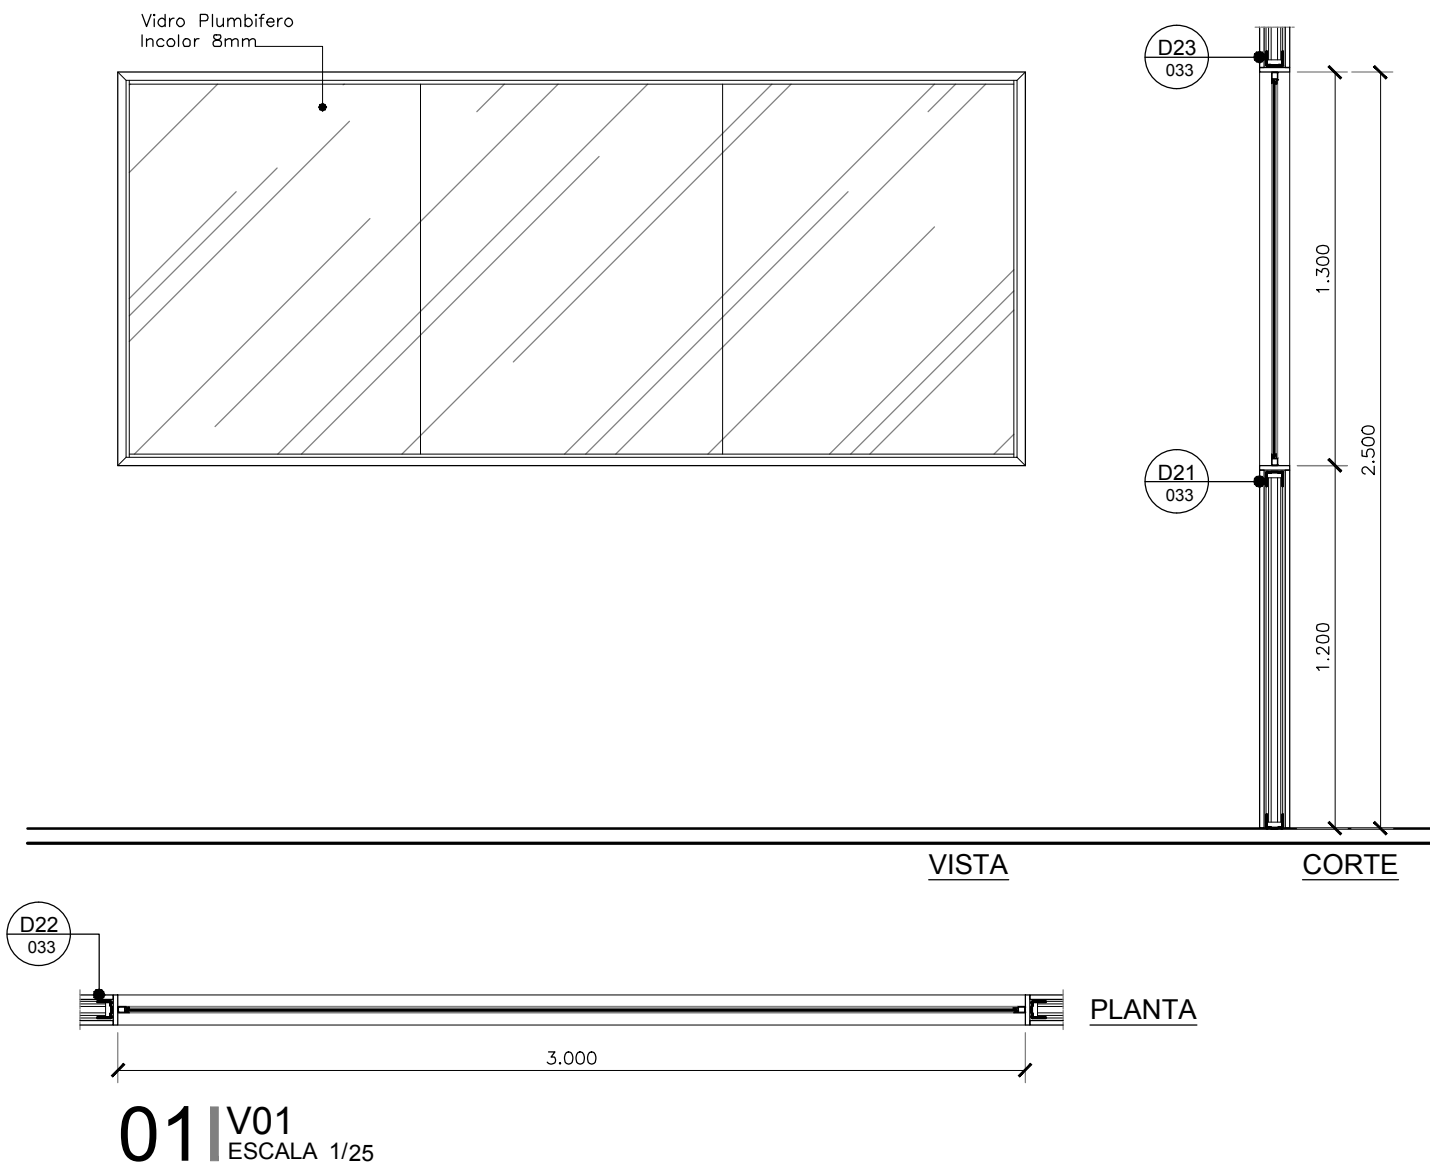


01 | V01
ESCALA 1/25

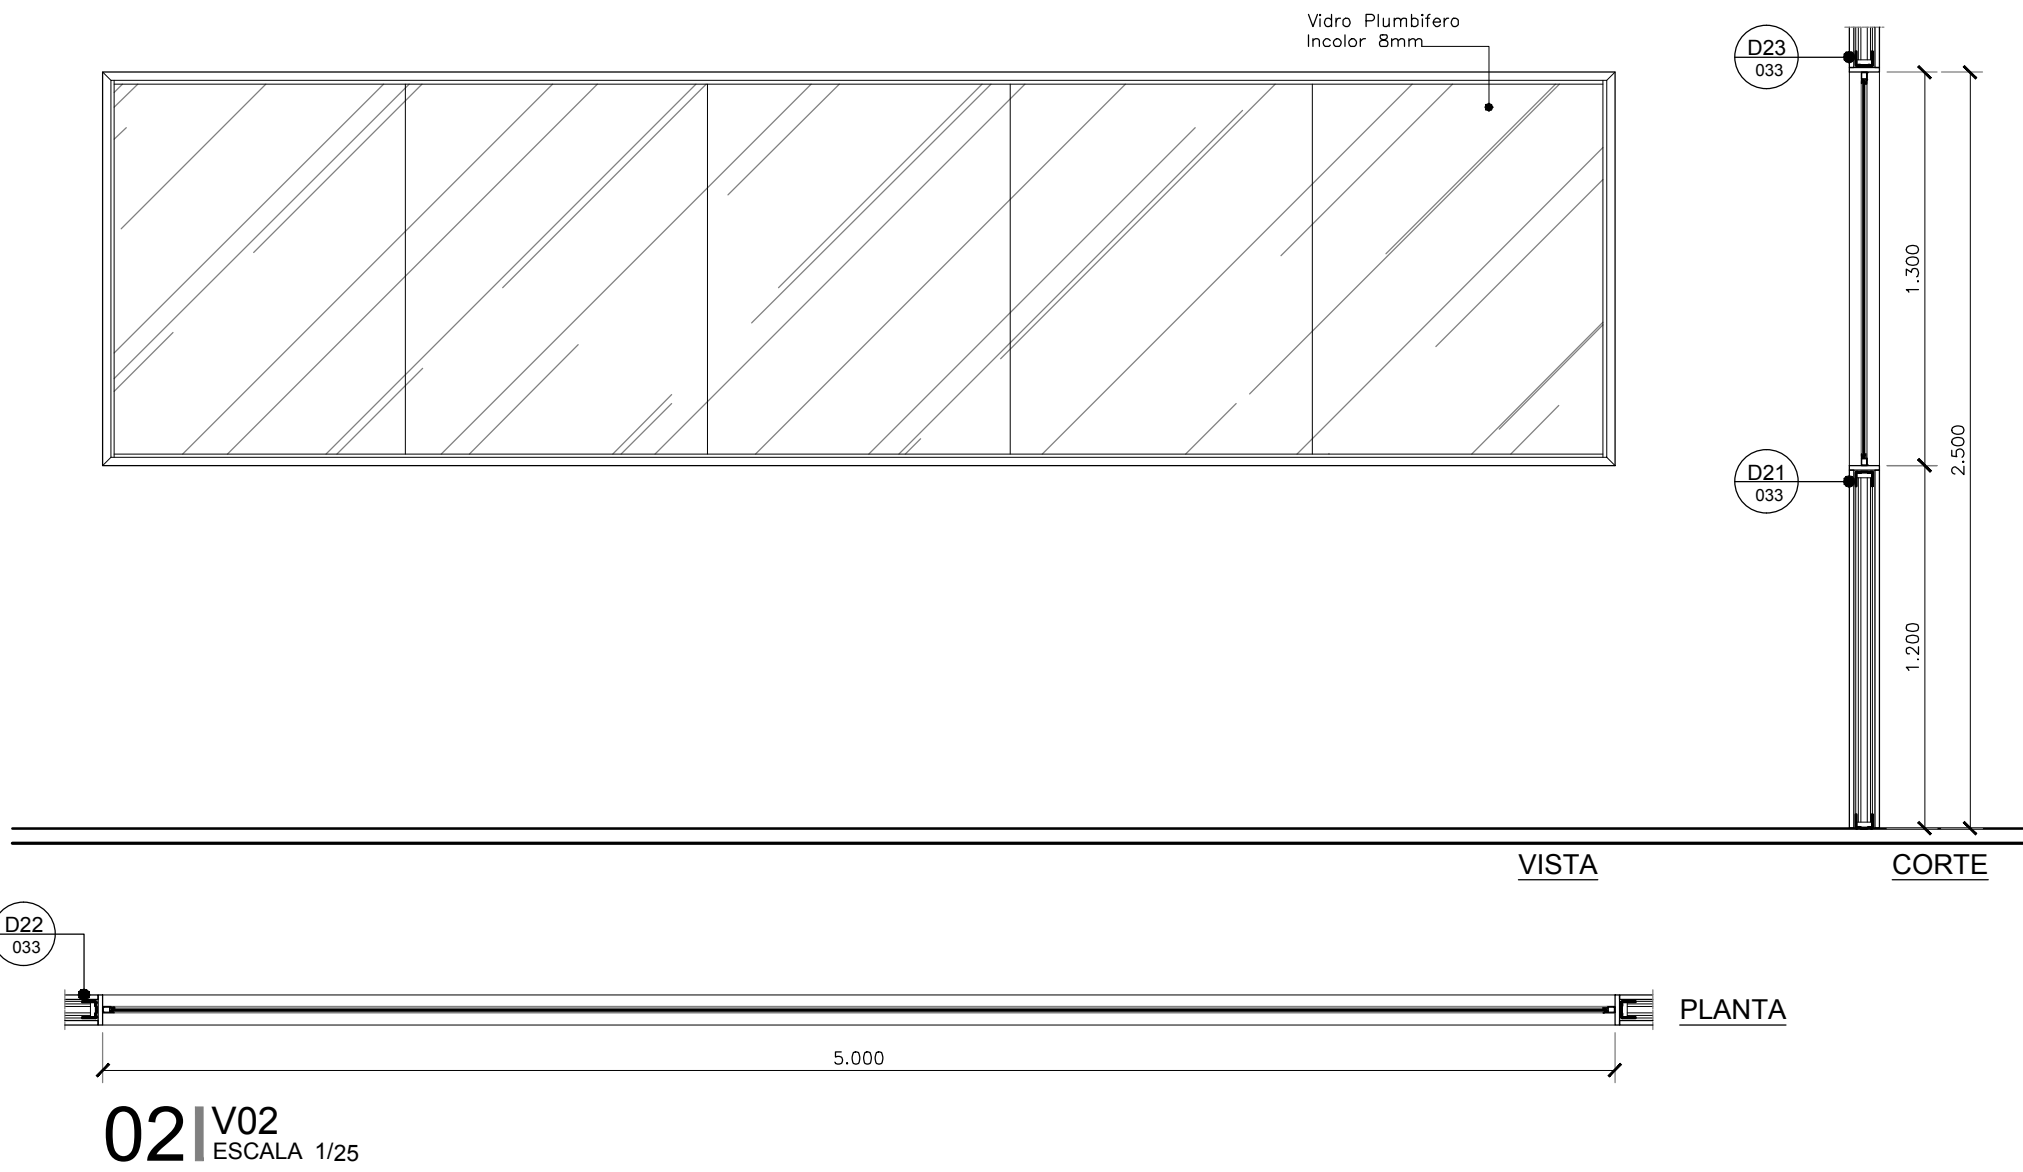


02 | V02
ESCALA 1/25

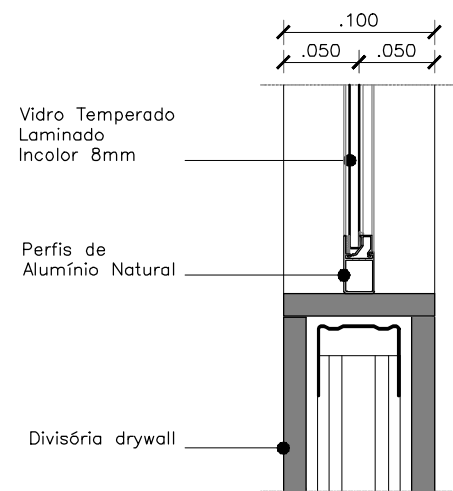


03 | V01 E V02
D21-FORRAMENTO INFERIOR
ESCALA 1/5

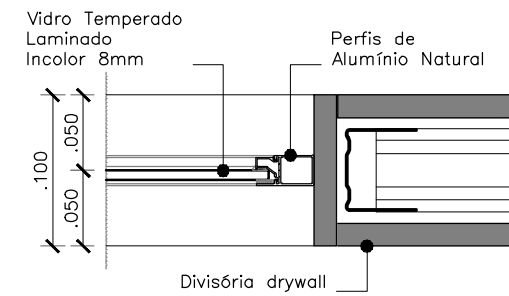


04 | V01 E V02
D22-FORRAMENTO LATERAL
ESCALA 1/5

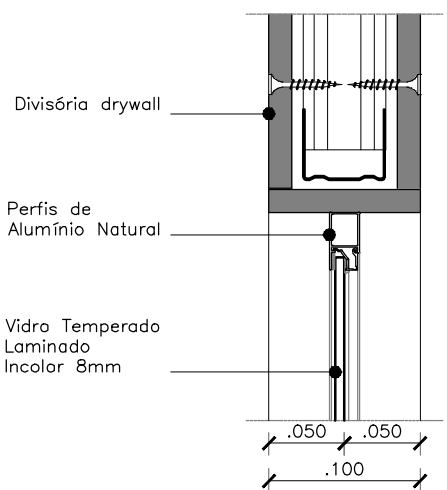


05 | V01 E V02
D23-FORRAMENTO SUPERIOR
ESCALA 1/5

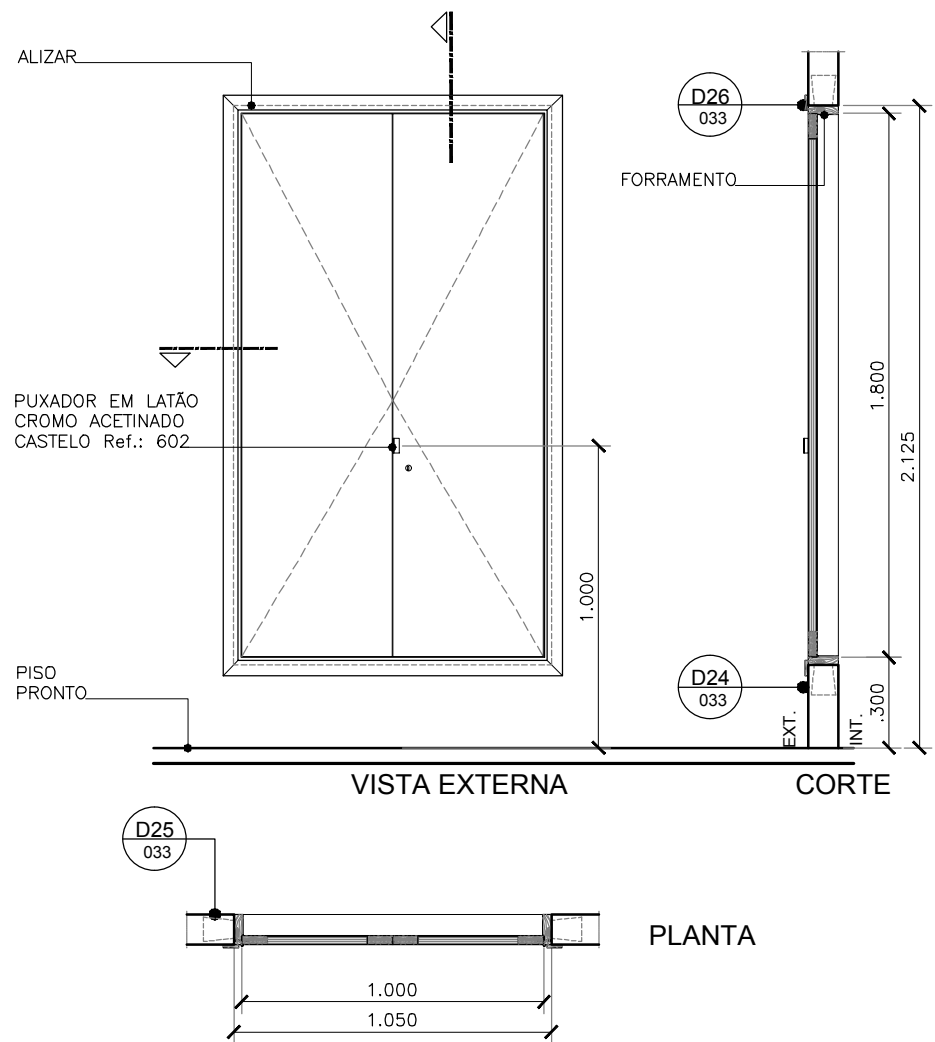


06 | SH01
ESCALA 1/25

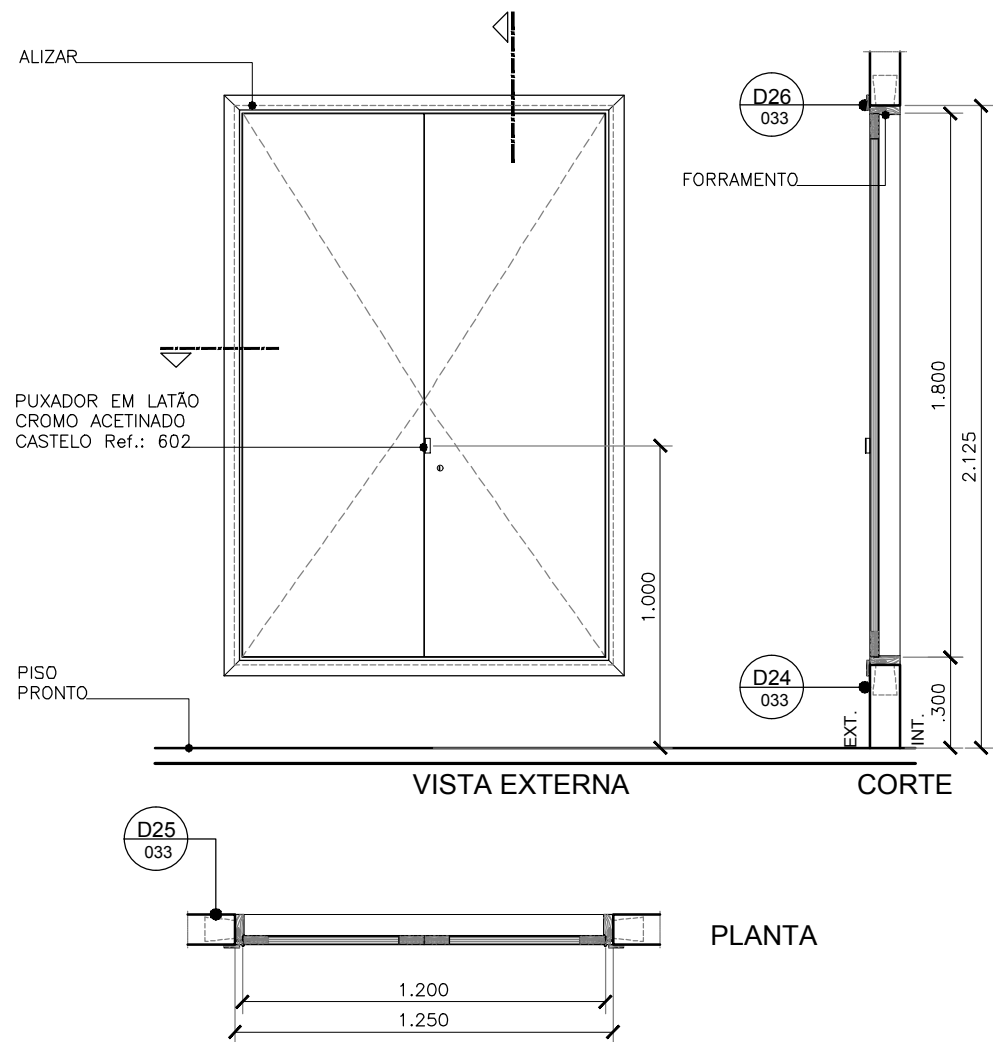


07 | SH02
ESCALA 1/25

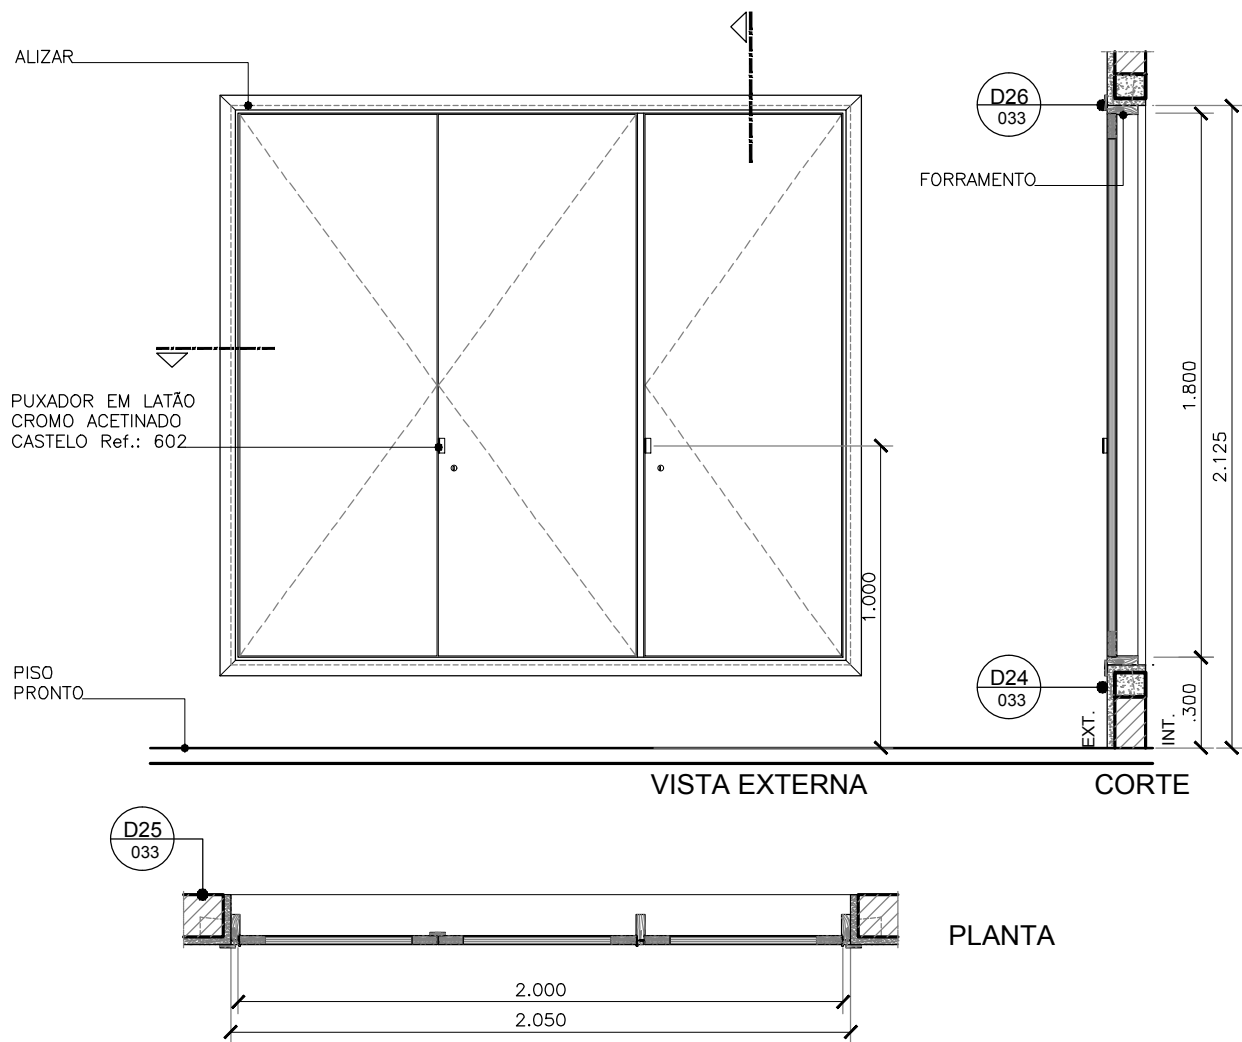


08 | SH03
ESCALA 1/25

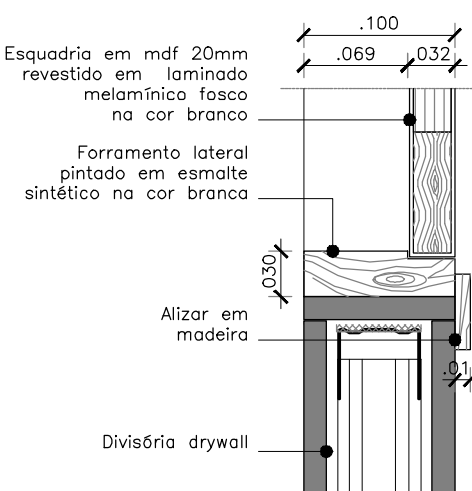


09 | SH01 A SH03
D24-FORRAMENTO INFERIOR
ESCALA 1/5

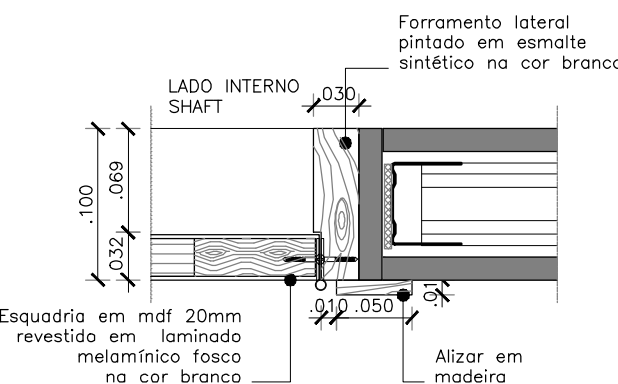

10 | SH01 A SH03
D25-FORRAMENTO LATERAL
ESCALA 1/5

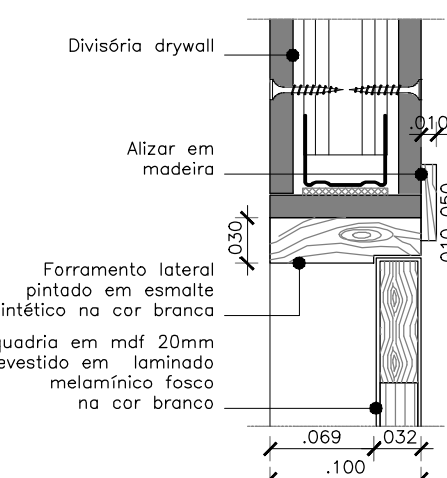

11 | SH01 A SH03
D26-FORRAMENTO SUPERIOR
ESCALA 1/5

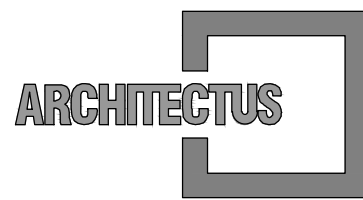

R. Canuto de Aguiar, n.1401
Fortaleza/CE - Tel:(85)3456-5000
architectusbr@gmail.com



Alameda Araguaia, n.2104, 2º andar
Barueri/SP - Tel:(11)2078-9000
comunicacao@mha.com.br

LEGENDA:

QUADRO TOTAL DE ESQUADRIAS_ANEXO SESAB

NOM	QTDE	L_VAO	H_VAO	PEIT	L_ESQ	H_ESQ	FLS	MOV	DESCRIÇÃO
CB01	4	2.10	0.50	2.20	2.10	0.50	-	FIXO	Cobogo antichuva de concreto D=30x10x10cm
G01	1	2.50	2.08	-	16.06	2.08	-	FIXO	Gradi Beigo Linha Nyklor 3D
G02	4	2.00	0.50	2.20	2.10	0.50	-	FIXO	Tela metálica zincada com malha de 13mm
GL1	3	3.85	3.05	-	3.80	3.05	04	FIXOMAX	Glazing em perfis de alumínio anodizado natural com vidro laminado 4 + 4 mm refletivo de controle solar
GL2	1	25.90	3.05	-	25.85	3.05	26	FIXOMAX	Glazing em perfis de alumínio anodizado natural com vidro laminado 4 + 4 mm refletivo de controle solar
GL3	2	25.90	3.05	-	25.85	3.05	26	FIXOMAX/ABRR	Glazing em perfis de alumínio anodizado natural com vidro laminado 4 + 4 mm refletivo de controle solar
GL4	1	61.85	11.05	-	61.80	11.05	59	FIXO	Glazing em perfis de alumínio anodizado natural e vidro float incolor 4mm (Usar vidro pontilhado nos sanitários)
JA01	27	0.65	0.65	2.42	0.60	0.60	01	MAX	Janela em alumínio anodizado natural e vidro float incolor 4mm (Usar vidro pontilhado nos sanitários)
JA02	4	0.55	0.55	2.40	0.50	0.50	01	FIXA	Perfil de aço e vidro aramado
PA01	3	1.15	2.15	-	1.10	2.10	01	GIRO	Porta em alumínio natural e vidro laminado refletivo 8mm
PA02	1	0.85	1.25	0.15	0.80	1.20	01	GIRO	Porta em alumínio natural com venezianas fixas
PA03	4	1.05	2.15	0.15	1.00	2.10	01	GIRO	Porta em alumínio natural com venezianas fixas
PA04	1	1.25	2.15	0.15	1.20	2.10	02	GIRO	Porta em alumínio natural com venezianas fixas
PCF1	5	0.95	2.15	-	0.90	2.10	1	GIRO	Porta Corta-Fogo P90 em chapa de aço zincado com pintura epoxi branca com barra anti-pânico interna e maçaneta externa
PF01	1	2.05	2.25	-	2.00	2.20	02	GIRO	Porta em tubo de aço e veneziana em chapa de aço e=1,2mm com pintura em tinta PU cor chumbo
PM01	2	0.75	2.15	-	0.70	2.10	01	GIRO	Porta de madeira com núcleo sarrafeado chapa lisa em HDF, acabamento em laminado natural para verniz
PM02	25	0.85	2.15	-	0.80	2.10	01	GIRO	Porta de madeira com núcleo sarrafeado chapa lisa em HDF, acabamento em laminado natural para verniz
PM03	2	0.95	2.15	-	0.90	2.10	01	GIRO	Porta de madeira com núcleo sarrafeado chapa lisa em HDF, acabamento em laminado natural para verniz
PM04	6	0.95	2.15	-	0.90	2.10	01	GIRO	Porta de madeira com núcleo sarrafeado chapa lisa em HDF, acabamento em laminado natural para verniz (com barra acessível em aço inox)
PM05	2	1.05	2.15	-	1.00	2.10	01	GIRO	Porta de madeira com núcleo sarrafeado chapa lisa em HDF, acabamento em laminado natural para verniz
PM06	1	1.65	2.15	-	1.60	2.10	02	GIRO	Porta de madeira com núcleo sarrafeado chapa lisa em HDF, acabamento em laminado natural para verniz
PM07	15	0.60	1.60	-	0.60	1.60	01	GIRO	Porta em compensado naval 20mm revelada com laminado melamínico fórmica, acabamento liso na cor branca
PV01	1	1.95	2.20	-	1.95	2.20	02	GIRO	Vidro temperado incolor e = 10mm e ferragens em aço inox
PV02	1	2.00	2.20	-	2.00	2.20	02	GIRO	Vidro temperado incolor e = 10mm e ferragens em aço inox
PV03	2	1.60	2.50	-	1.60	2.50	02	FIXO/GIRO	Vidro temperado incolor e = 10mm e ferragens em aço inox
PV04	2	1.80	2.50	-	1.80	2.50	02	GIRO	Vidro temperado incolor e = 10mm e ferragens em aço inox
PV05	1	2.00	2.50	-	2.00	2.50	02	FIXO/GIRO	Vidro temperado incolor e = 10mm e ferragens em aço inox
PV06	3	2.40	2.50	-	2.40	2.50	02	FIXO/GIRO	Vidro temperado incolor e = 10mm e ferragens em aço inox
PV07	6	3.80	2.50	-	3.80	2.50	04	FIXO/GIRO	Vidro temperado incolor e = 10mm e ferragens em aço inox
PV08	1	4.00	2.50	-	4.00	2.50	04	FIXO/GIRO	Vidro temperado incolor e = 10mm e ferragens em aço inox
PV09	3	4.80	2.50	-	4.80	2.50	05	FIXO/GIRO	Vidro temperado incolor e = 10mm e ferragens em aço inox
PV10	2	5.40	2.50	-	5.40	2.50	06	FIXO/GIRO	Vidro temperado incolor e = 10mm e ferragens em aço inox
PV11	1	5.40	2.50	-	5.40	2.50	06	FIXO/GIRO	Vidro temperado incolor e = 10mm e ferragens em aço inox
SH01	4	1.05	1.85	0.30	1.00	1.80	02	GIRO	Porta em madeira maciça de reflorestamento com MDF e laminado melamínico na cor branco fosco
SH02	9	1.25	1.85	0.30	1.20	1.80	02	GIRO	Porta em madeira maciça de reflorestamento com MDF e laminado melamínico na cor branco fosco
SH03	1	2.05	1.85	0.30	2.00	1.80	03	GIRO	Porta em madeira maciça de reflorestamento com MDF e laminado melamínico na cor branco fosco
V01	2	3.00	1.30	1.20	3.00	1.30	03	FIXA	Visor em vidro temperado incolor e = 10mm e perfil de alumínio cor natural
V02	7	5.00	1.30	1.20	5.00	1.30	05	FIXA	Visor em vidro temperado incolor e = 10mm e perfil de alumínio cor natural
VZ01	2	17.40	11.00	-	17.20	10.90	03	FIXO	Panela em aluzinc anodizado natural, 84R hunterdouglas ou similar

SUP.	COD.	ATMIDADE	INSCRIÇÃO	F/I
FIRMA: ARCHITECTUS S/S EPP				
LOCAL: RUA CANUTO DE AGUIAR, 1401C - MERULES				
CEP: 60.160-120 FORTALEZA - CE				

ISS-P

ISS-C

Proprietário:

Construção:

Mariana Furlani Landini
Projeto
Mariana Furlani Landini
CAU: A26162-3

CREA/CAU

CREA/CAU

APROVO BOMBEIROS

APROVO PREFEITURA

00	Emissão inicial	04/04/2018	Mariana F.	Mariana F.
Revisão n°	Descrição	Data	Projeto	Aprovação



PROSUS
SECRETARIA DE SAÚDE DO ESTADO DA BAHIA-SESAB



Unidade/Órgão: CENTRAL INTEGRADA DE COMANDO E CONTROLE	Proprietário: SEC. DE SAÚDE DO ESTADO DA BAHIA
Endereço: Centro Administrativo da Bahia - 4ª Avenida, 400	Município: SALVADOR
Nome do projeto: PROJETO EXECUTIVO ARQUITETURA	Bairro: CAB
Título da folha: DET. PORTAS (V E SH)	Escala: INDICADA
Responsável técnico: MARIANA FURLANI CAU: A26162-3	Data: ABRIL/2018
Coord. elab. de projetos: MARIA TEREZA DE CARVALHO BRAGA CAU: A15533-2	Folha: ARQ 033
Arquivo: 029_PE_033_ARQ_CICC_R00.dwg	Topógrafo: -
Desenho: TOM ZÉ	044