




BANCADAS EM GRANITO

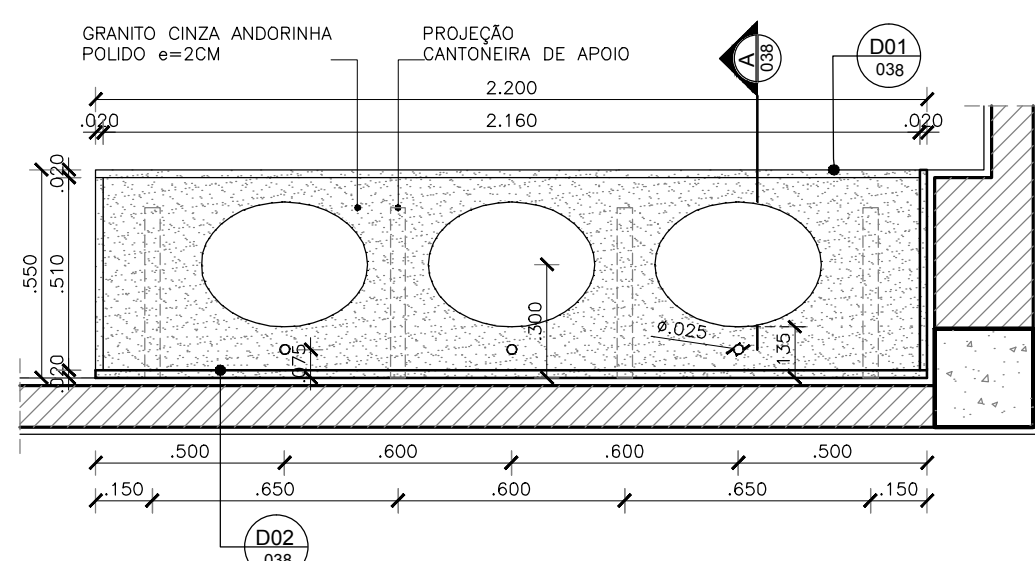


01 DET. BANCADA EM GRANITO - BG1
ESCALA 1/20
LOCALIZAÇÃO: Sanit. Femin. / Térreo, 1º e 2º PAVIMENTO
3 UNIDADES

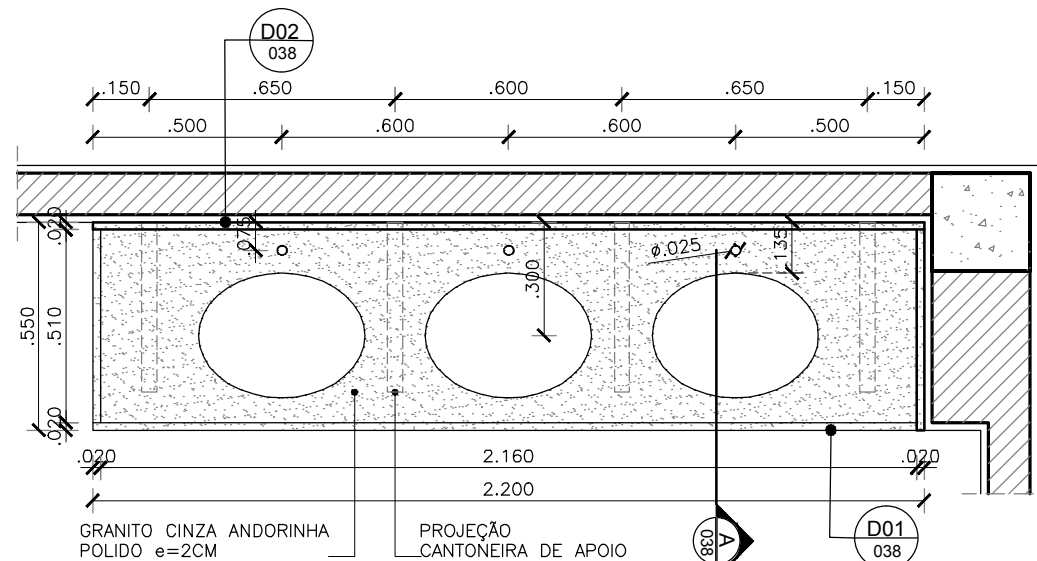


02 DET. BANCADA EM GRANITO - BG2
ESCALA 1/20
LOCALIZAÇÃO: Sanit. Masc. / Térreo, 1º e 2º PAVIMENTO
3 UNIDADES

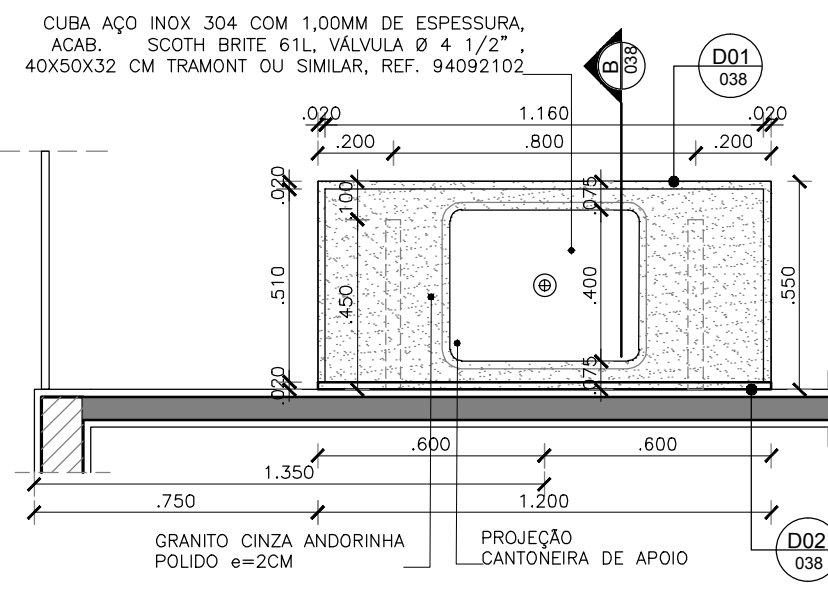


03 DET. BANCADA EM GRANITO - BG3
ESCALA 1/20
LOCALIZAÇÃO: Conforto Médicos / 1º PAVIMENTO
1 UNIDADE

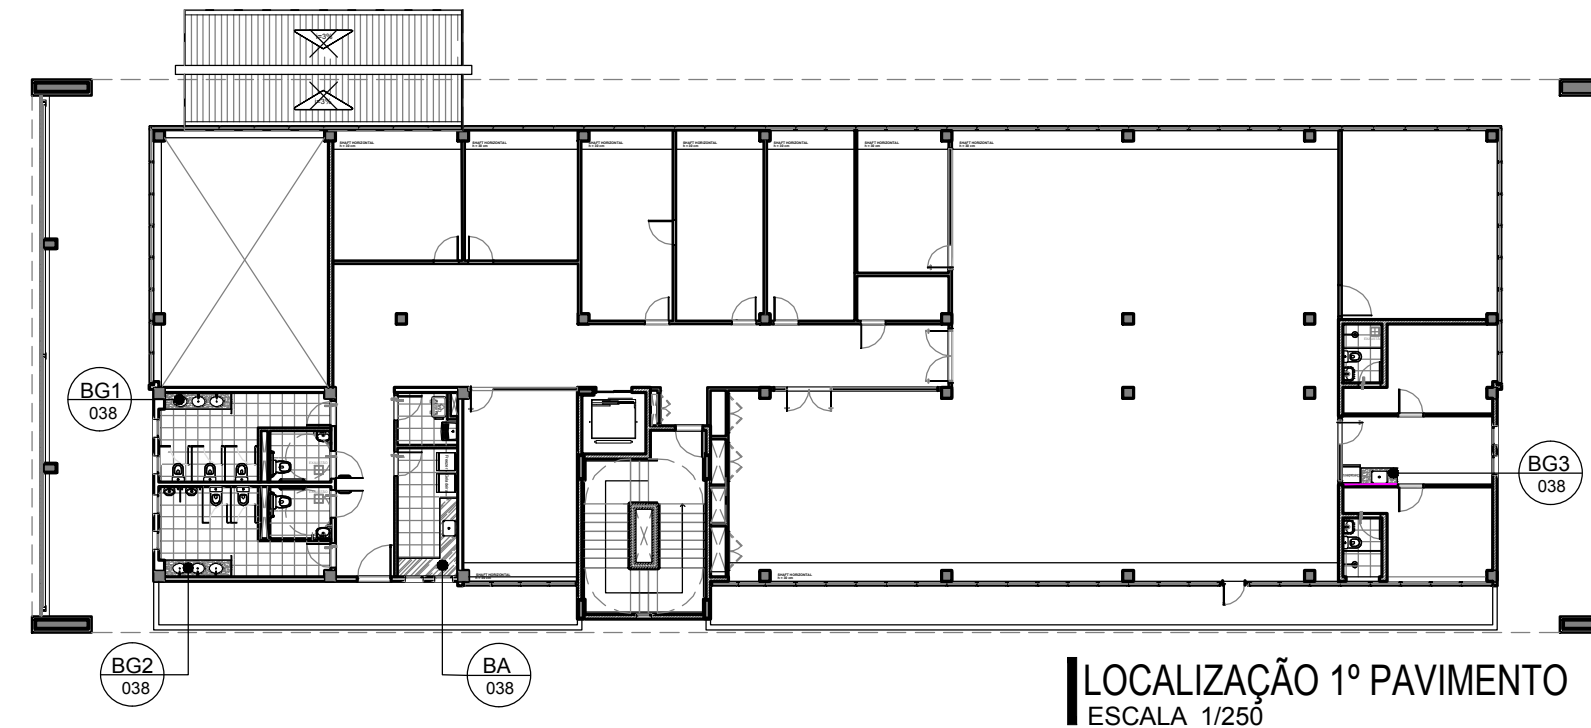


BANCADA EM AÇO INOX

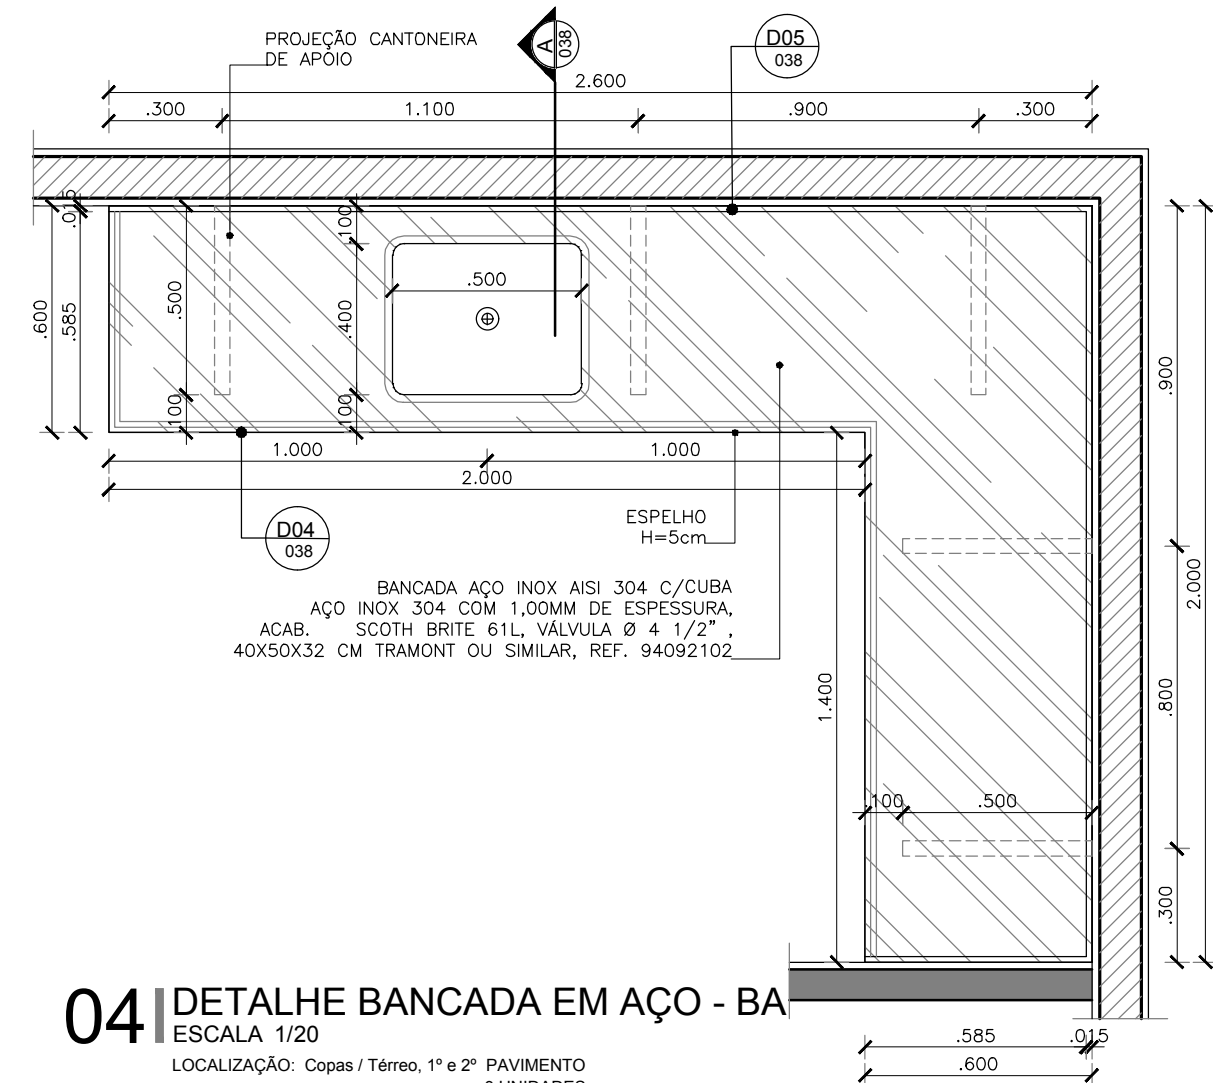


04 DETALHE BANCADA EM AÇO - BA
ESCALA 1/20
LOCALIZAÇÃO: Copas / Térreo, 1º e 2º PAVIMENTO
3 UNIDADES

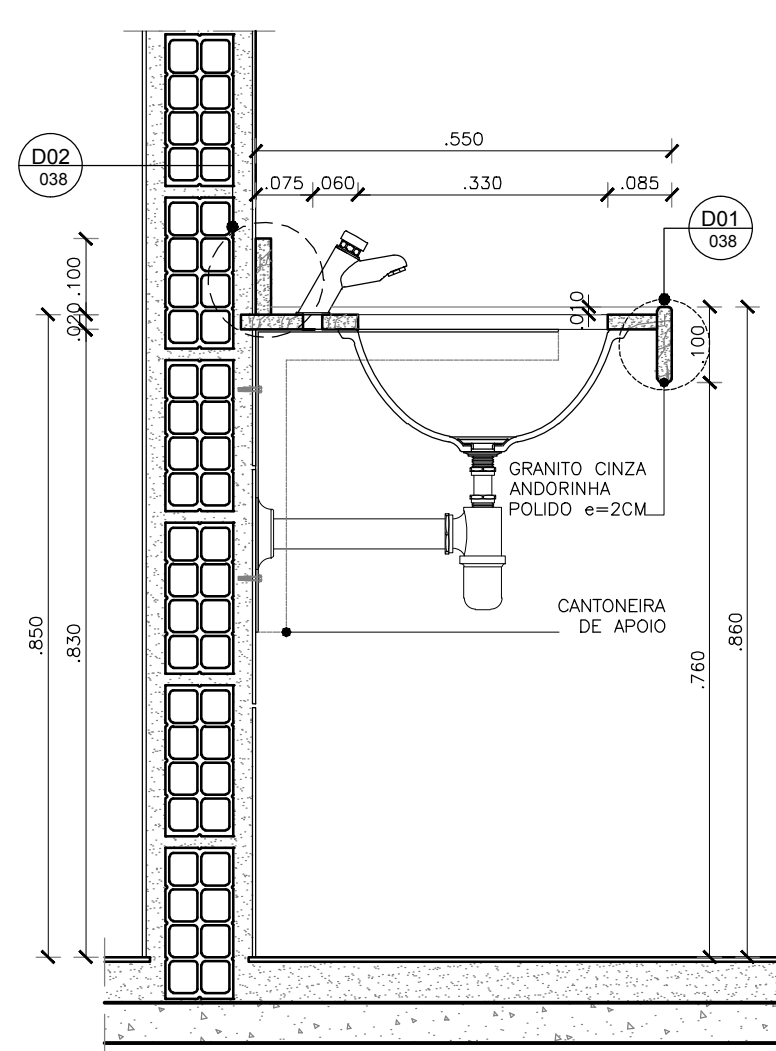

05 CORTE A
ESCALA 1/10

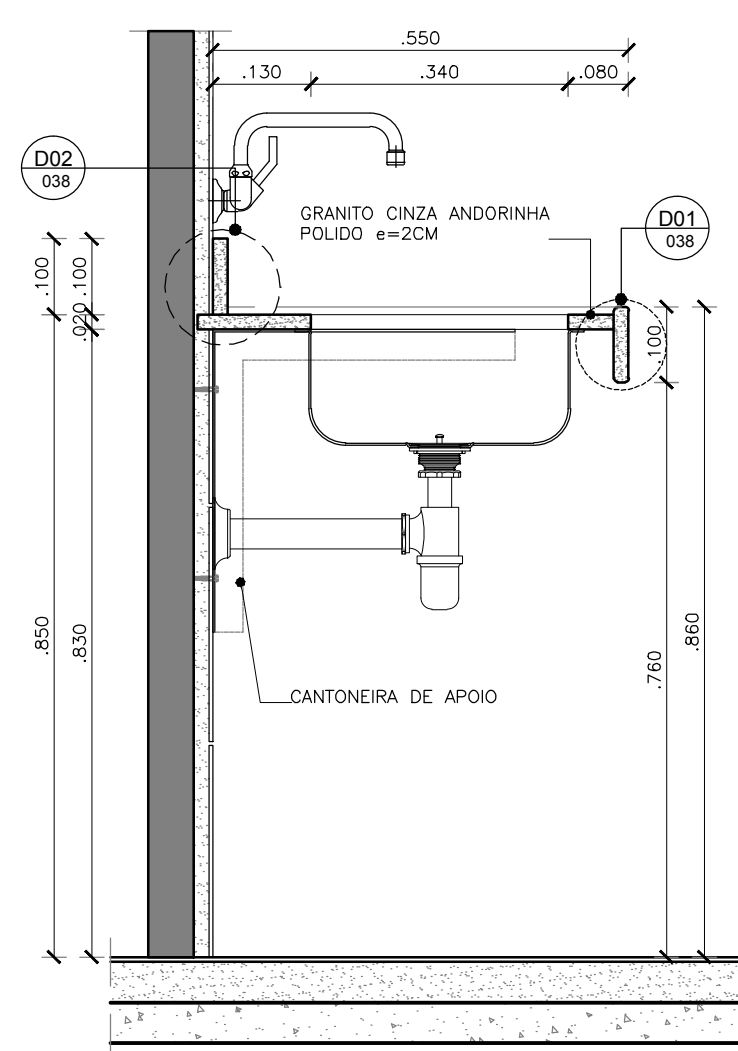


06 CORTE B
ESCALA 1/10

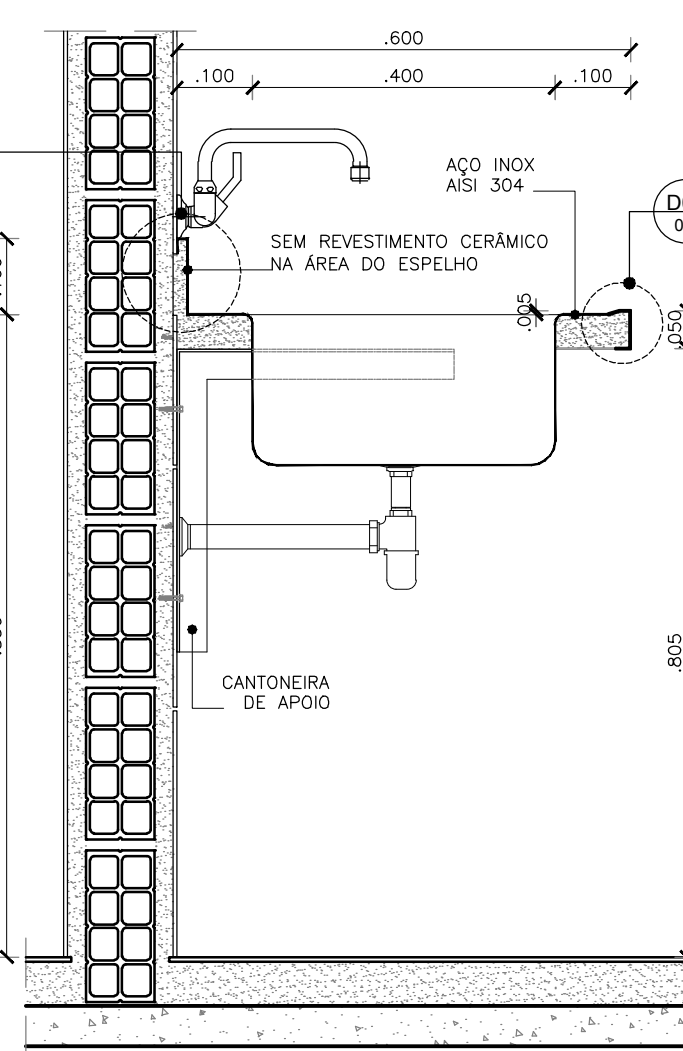


07 CORTE A
ESCALA 1/10

QUADRO DE BANCADAS			
NOME	QUANTIDADE	DIMENSÕES	OBSERVAÇÃO
BG1	01 Uni. x 3 Pavto. = 03 Uni.	2,20m x 0,55cm	
BG2	01 Uni. x 3 Pavto. = 03 Uni.	2,20m x 0,55cm	BANCADA EM GRANITO CINZA ANDORINHA
BG3	01 Unidade / 1º Pavto.	1,25m x 0,55cm	
BA	01 Uni. x 3 Pavto. = 03 Uni.	L=2,60x1,40m x 0,60cm	BANCADA EM AÇO INOX AISI 304

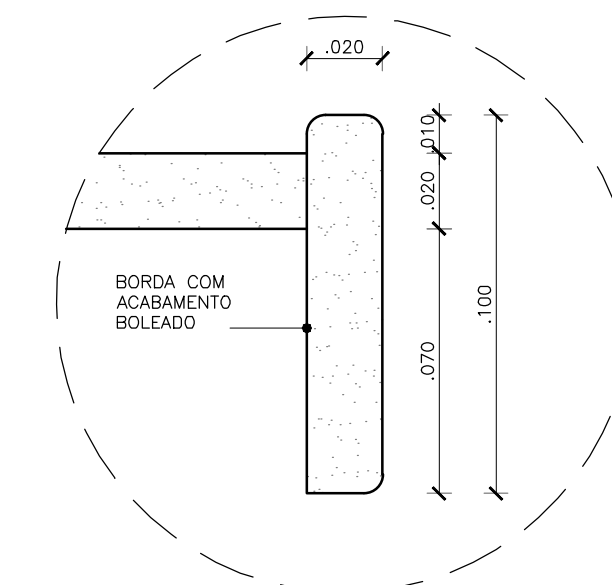


08 D01 - DETALHE BORDA BANCADA
ESCALA 1/2

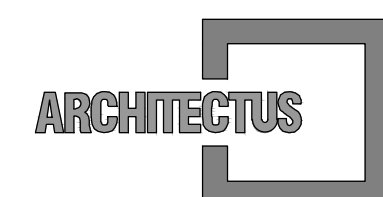


R. Canuto de Aguiar, n.1401
Fortaleza/CE - Tel:(85)3456-5000
architectusbr@gmail.com




Alameda Araguaia, n.2104, 2º andar
Barueri/SP - Tel:(11)2078-9000
comunicacao@mha.com.br

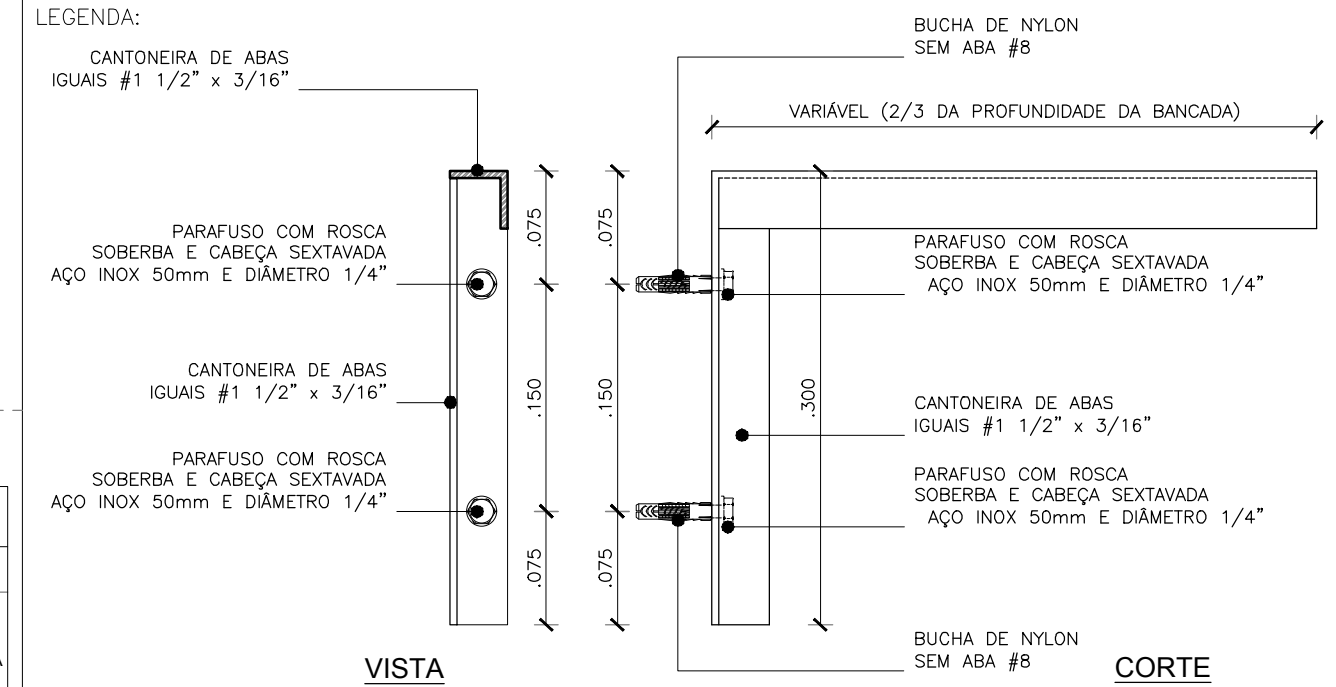


16 DETALHE CANTONEIRA DE APOIO PARA BANCADAS
ESCALA 1/5

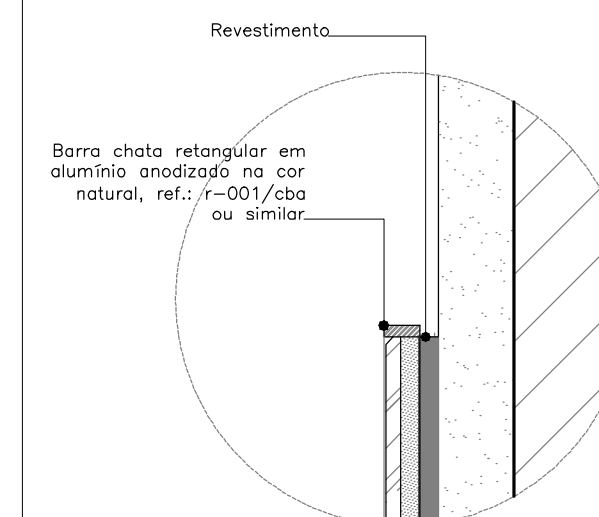


D01 - DET. ACAB. ESPELHO
ESCALA 1/2

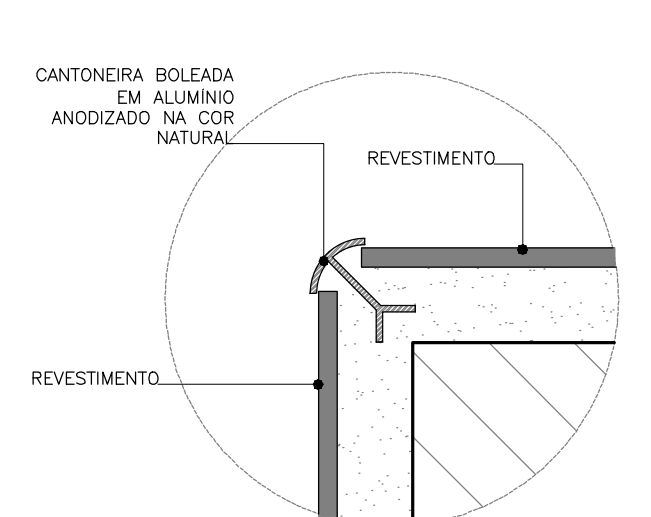


D02 - DET. CANTONEIRA
ESCALA 1/2

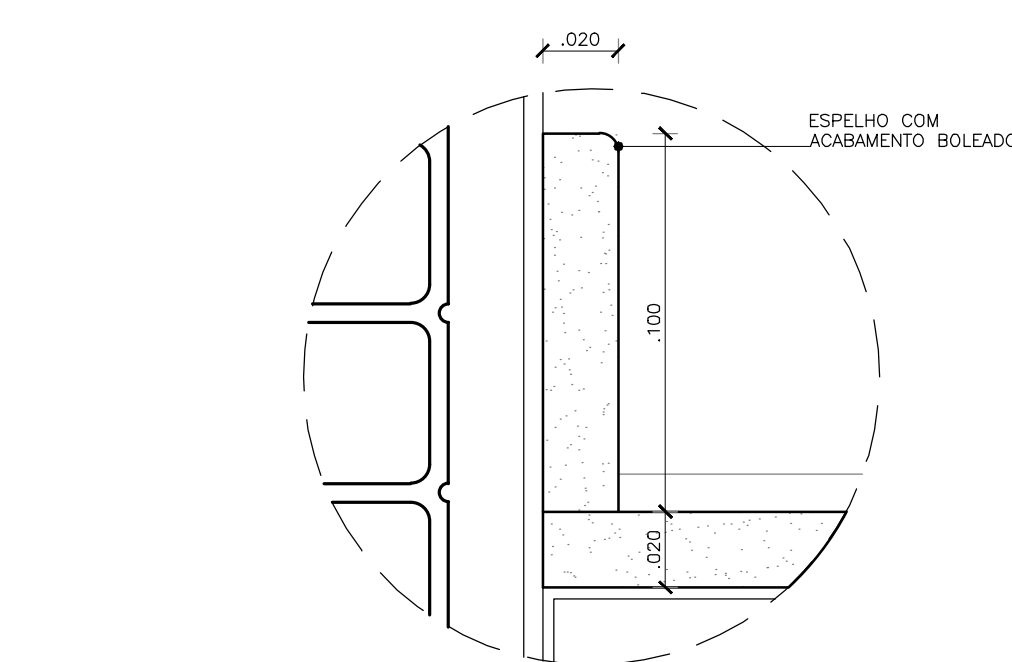

09 D02 - ESPELHO BANCADA GRANITO
ESCALA 1/2

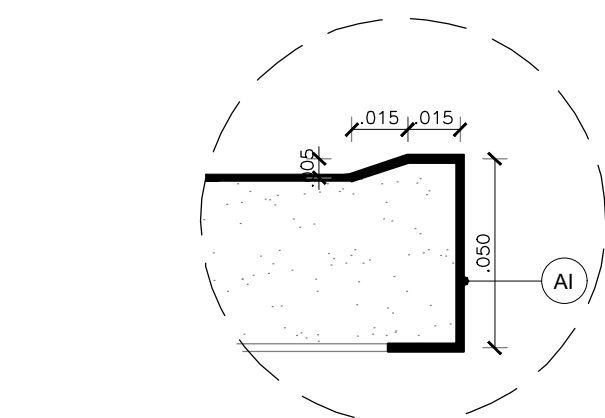


10 D04 - DET. BORDA BANCADA AÇO INOX
ESCALA 1/2

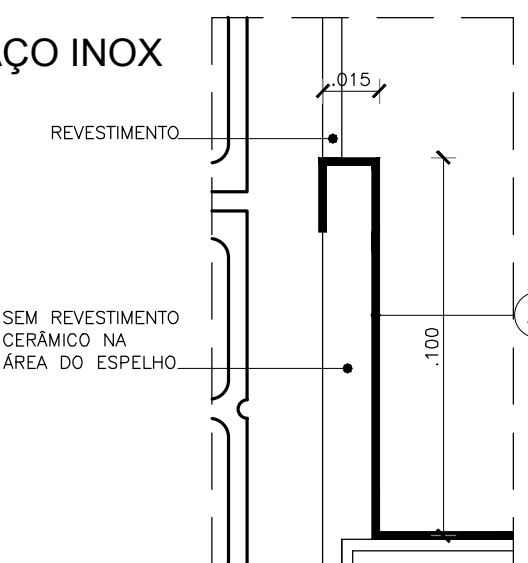


11 D05 - DET. ESPELHO BANCADA AÇO INOX
ESCALA 1/2

QUADRO DE DIVISÓRIAS			
NOME	QUANTIDADE	DIMENSÕES	OBSERVAÇÃO
DF1	02 Uni. x 3 Pavto. = 06 Uni.	0,15cm x 1,82m	
DF2	01 Uni. x 3 Pavto. = 03 Uni.	0,18cm x 1,82m	
DF3	01 Uni. x 3 Pavto. = 03 Uni.	0,28cm x 1,82m	
DF4	03 Uni. x 3 Pavto. = 09 Uni.	0,48cm x 1,82m	
DE	01 Uni. x 3 Pavto. = 03 Uni.	0,45cm x 0,90cm	
DTV	02 Uni. x 3 Pavto. = 06 Uni.	0,75cm x 1,82m	
DI	04 Uni. x 3 Pavto. = 12 Uni.	1,22m x 1,82m	


DIVISÓRIAS EM GRANITO

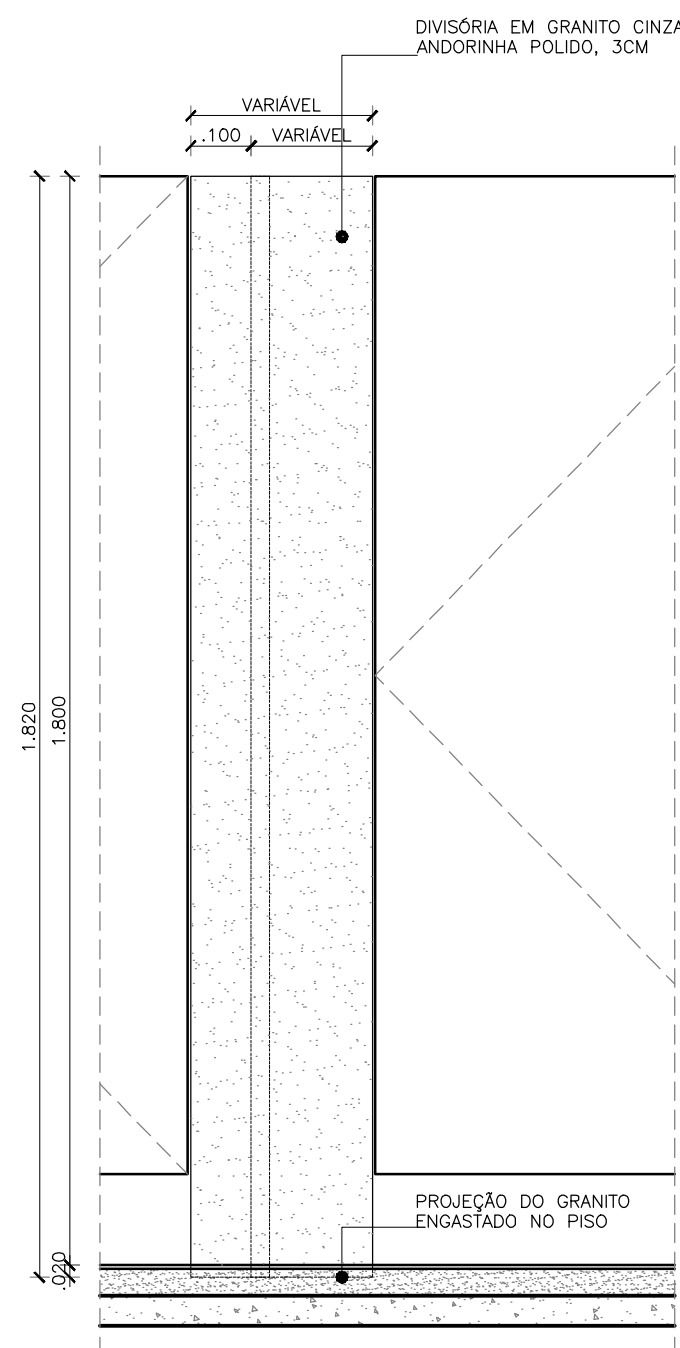


12 DF - Divisória Frontal
ESCALA 1/12,5

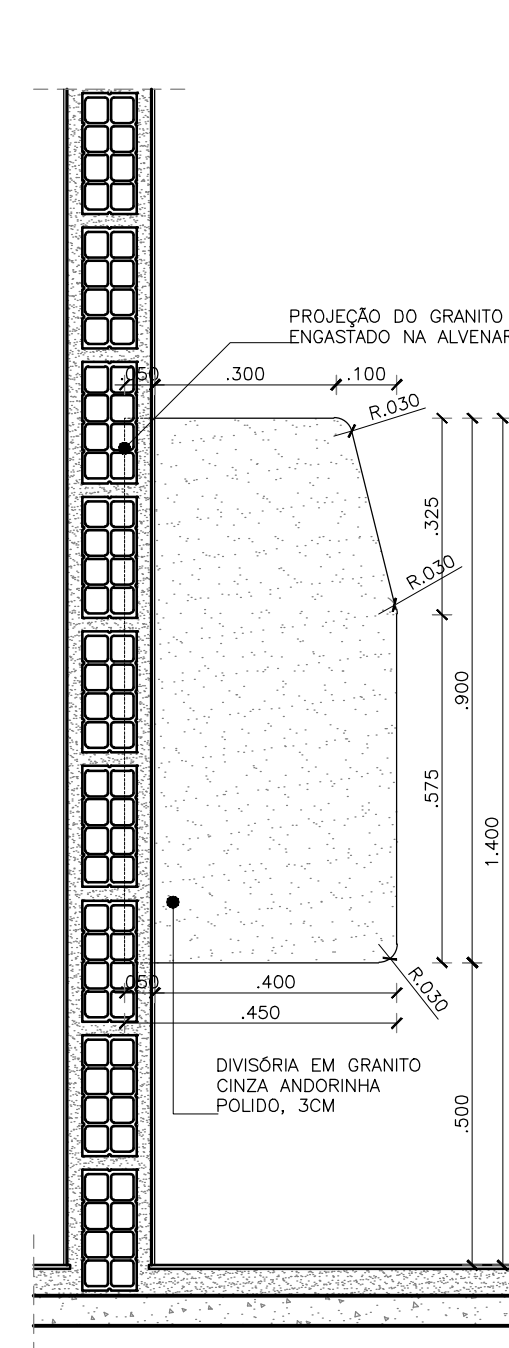


13 DE - Divisória Elevada
ESCALA 1/12,5

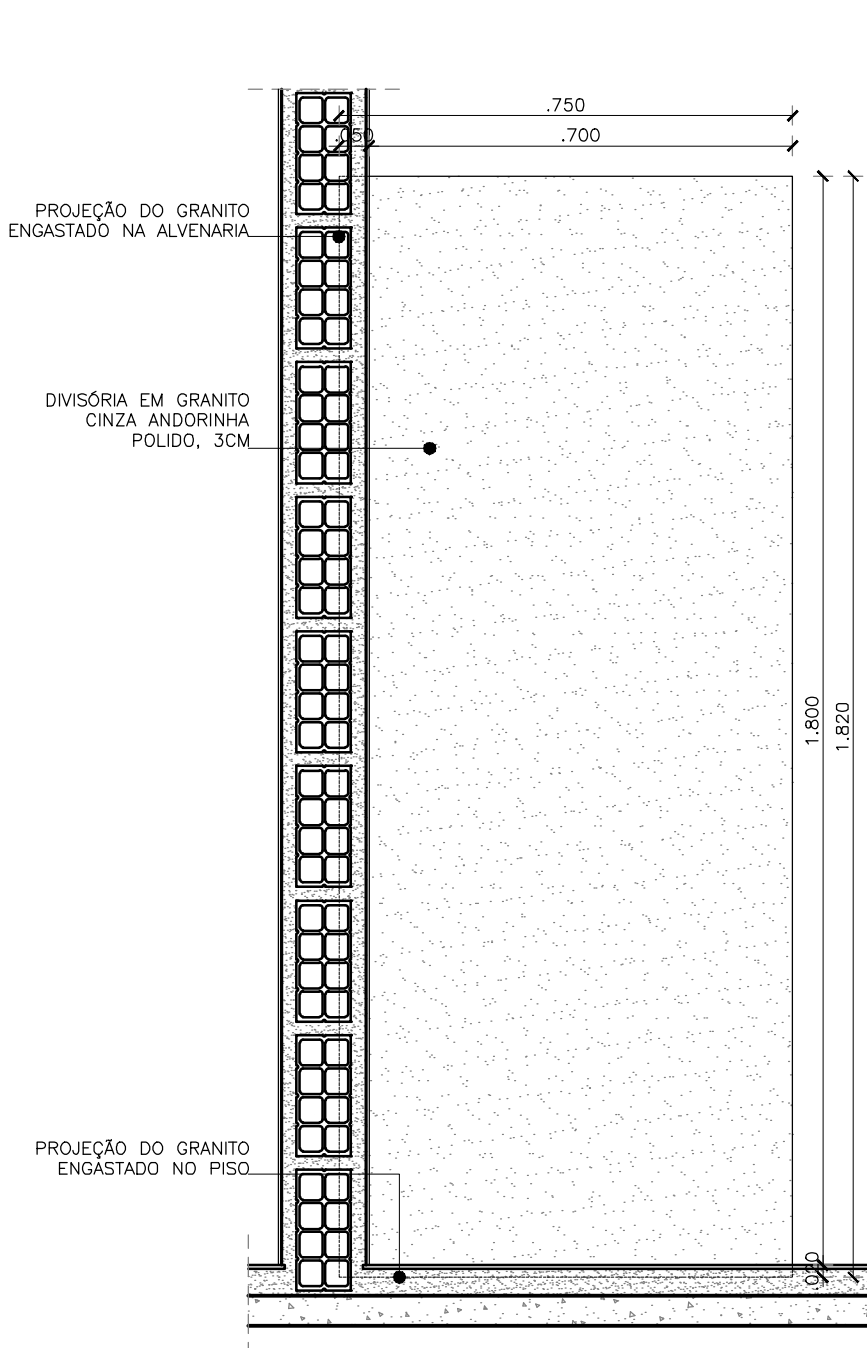


14 DTV - Divisória Tapa Vista
ESCALA 1/12,5

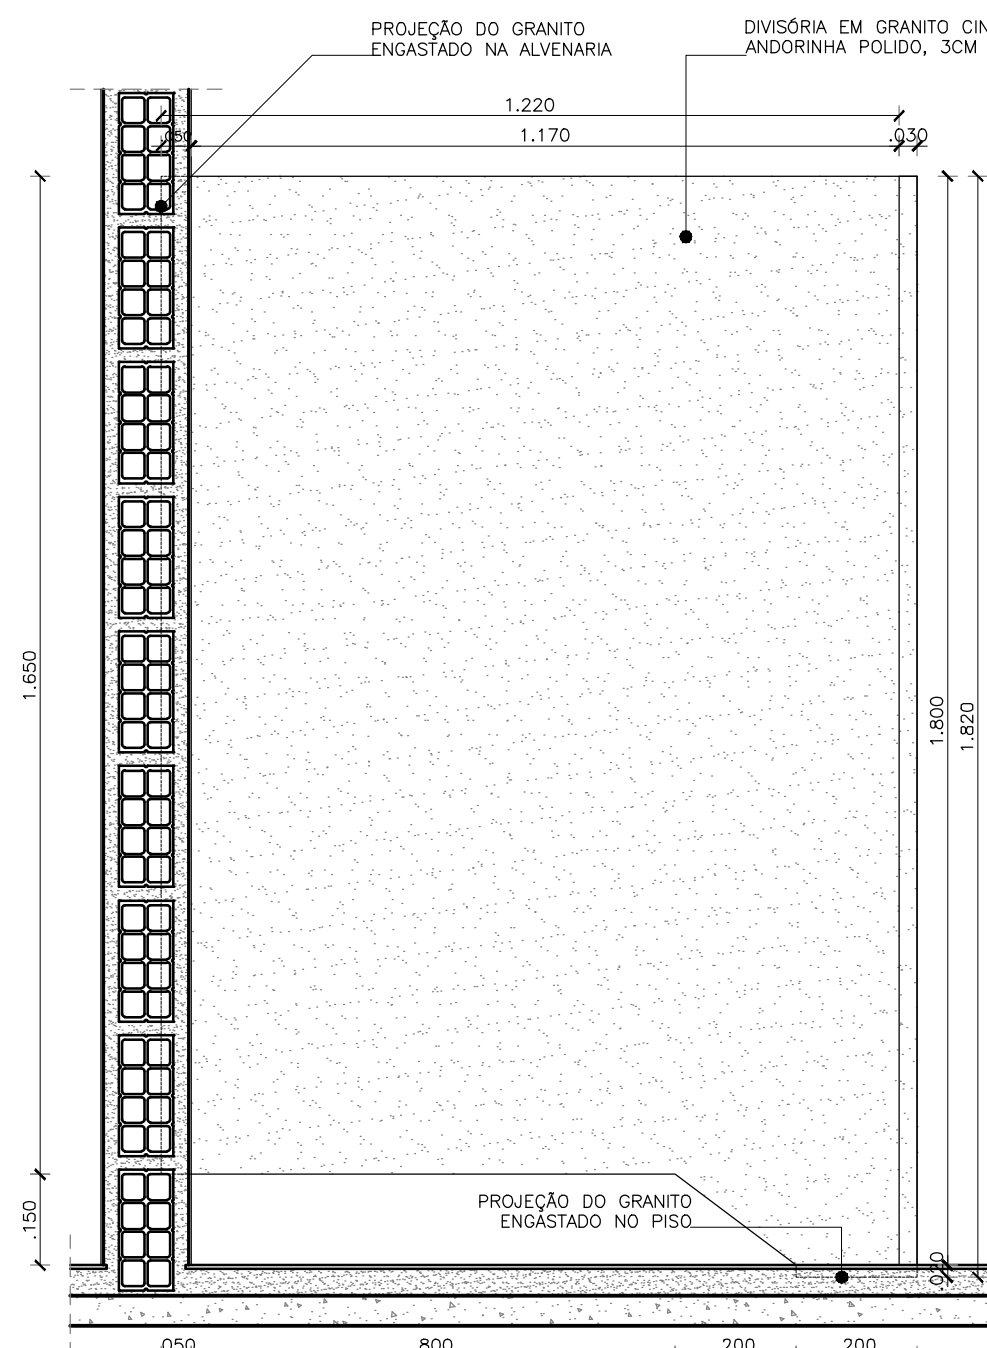

15 DI - Divisória Interna
ESCALA 1/12,5

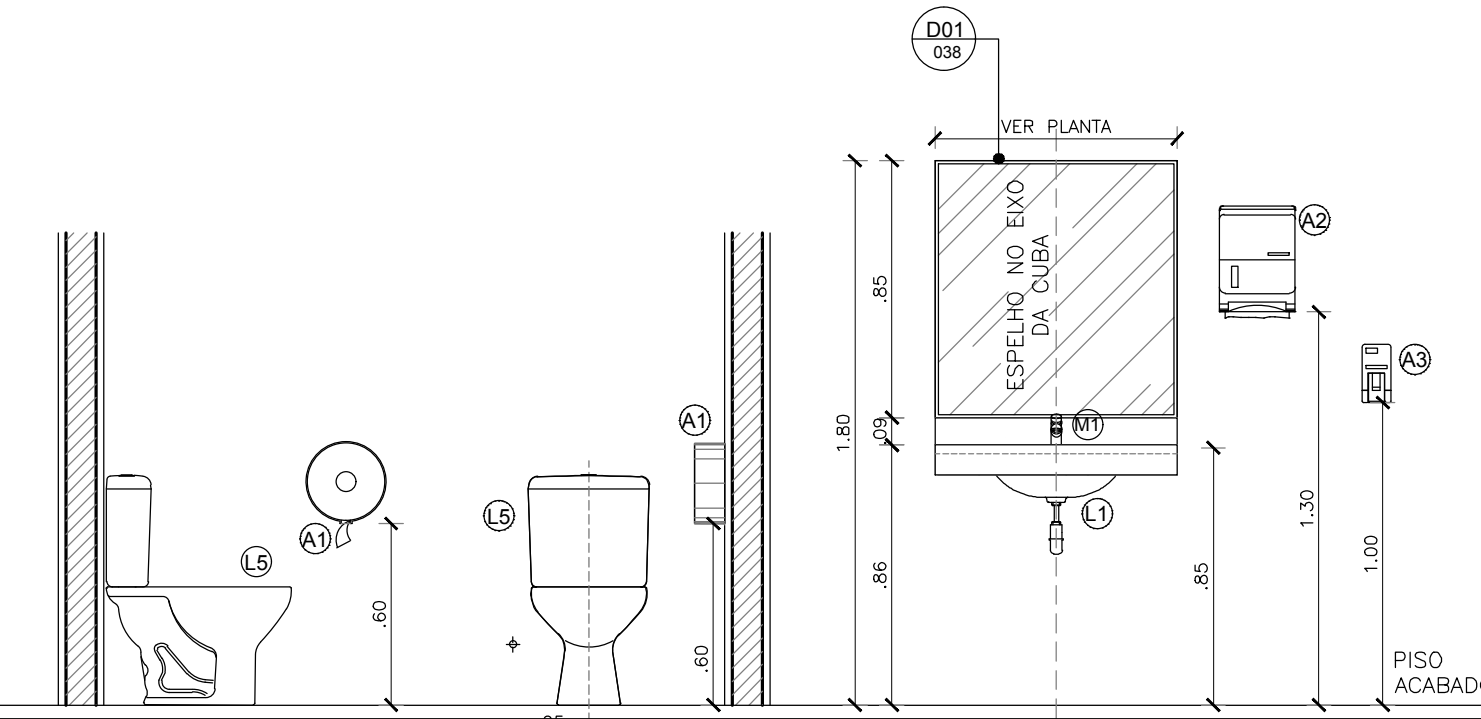

Gabarito de Alturas
ESCALA 1/25

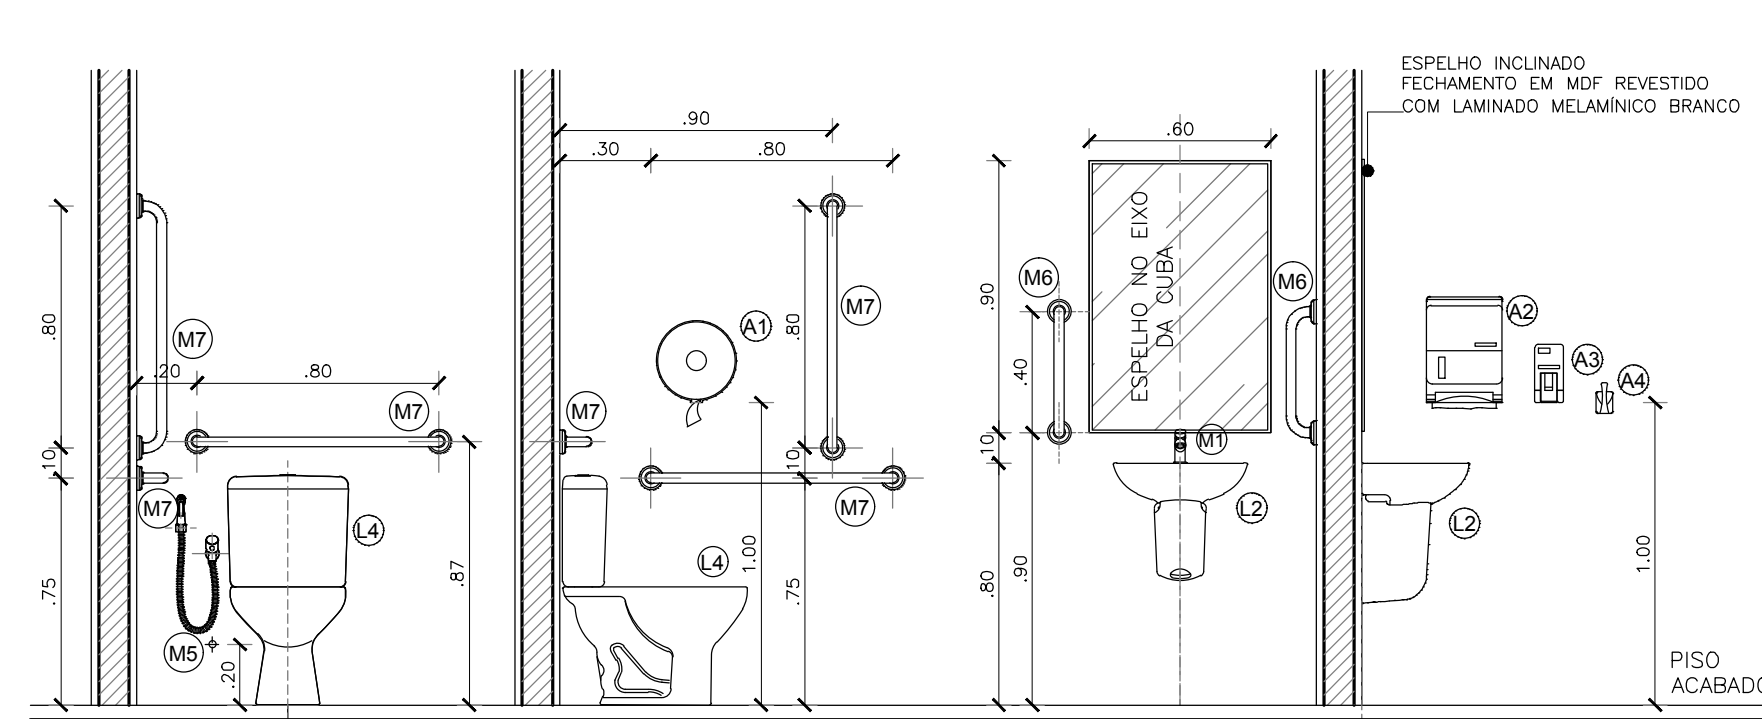


Gabarito de Alturas - Sanit. PCD
ESCALA 1/25

SUP.	COD.	ATMDE	INSCRIÇÃO	F/I
FIRMA: ARCHITECTUS S/S EPP LOCAL: RUA CANUTO DE AGUIAR, 1401C - MERULES CEP 60.160-120 FORTALEZA - CE				

ISS-P

ISS-C

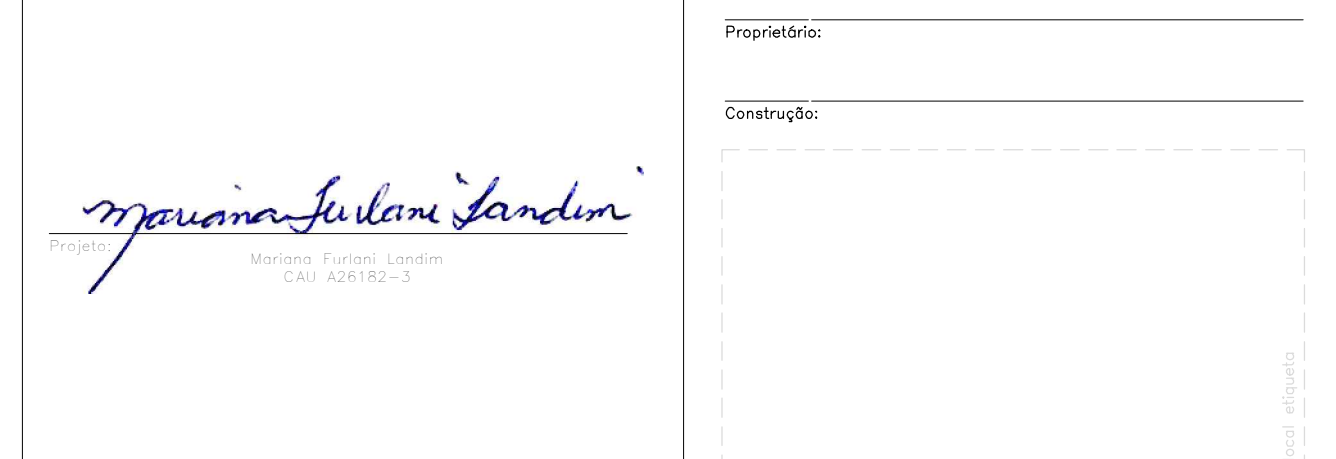

CREA/CAU

CREA/CAU

APROVO BOMBEIROS

APROVO PREFEITURA

00	Emissão inicial	04/04/2018	Mariana F.	Mariana F.
Revisão n°	Descrição	Data	Projetista	Aprovação

BAHIA GOVERNO DO ESTADO		PROSUS SECRETARIA DE SAÚDE DO ESTADO DA BAHIA-SESAB		PROSUS Programa de fortalecimento do SUS na Região Metropolitana do Salvador	
Unidade/Orgão: CENTRAL INTEGRADA DE COMANDO E CONTROLE		Proprietário: SEC. DE SAÚDE DO ESTADO DA BAHIA			
Endereço: Centro Administrativo da Bahia - 4ª Avenida, 400		Município: SALVADOR		Bairro: CAB	
Nome do projeto: PROJETO EXECUTIVO ARQUITETURA		Escala: INDICADA			
Título da folha: DETALHE BANCADAS E DIVISÓRIAS EM GRANITO		Data: ABRIL/2018			
Responsável técnico: MARIANA FURLANI CAU 426182-3		Coord. elab. de projetos: MARIA TEREZA DE CARVALHO BRAGA CAU 415583-2			
Arquivo: 029_PE_038_ARQ_CICC_R00.dwg		Topógrafo: -		Desenho: TOM ZÉ	

ARQ
038
044