


LEGENDA:

LEGENDA DE TETO

- (N.F.) +0.00 INDICAÇÃO DE NÍVEL DO FORRO EM RELAÇÃO AO NÍVEL DE PISO ACABADO
- MARCO DE INÍCIO DA PAGINAÇÃO

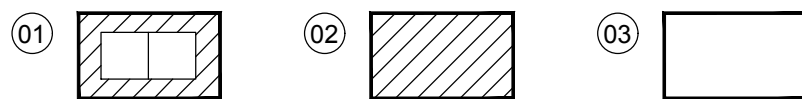


OBSERVAÇÃO: OS NÚMEROS INDICADOS AO LADO DAS FIGURAS ACIMA CORRESPONDEM ÀS MESMAS ESPECIFICAÇÕES DE TETO INDICADAS NA LEGENDA DE REVESTIMENTOS.

TETO


- COMBINADO DE FORRO DE FIBRA MINERAL REMOVÍVEL 15mm, (BORDA TEGULAR, NRC=0.55, CAC > 32dB, 625x625mm, PINTURA VINÍLICA DE FABRICA NA COR BRANCA, COM PERFIL T EM AÇO GALVANIZADO COM PINTURA EM POLIESTER NA COR BRANCA) ARMSTRONG FINE FISSURED OU SIMILAR, COM FORRO GESSO ACARTONADO ESTRUTURADO (FGE) MONOLÍTICO 12.5mm 1200mm (MESMO DO ITEM 02)
- FORRO GESSO ACARTONADO ESTRUTURADO (FGE) MONOLÍTICO 12.5mm 1200mm COM PERFIL DE AÇO GALVANIZADO COM PINTURA LATEX BRANCA KNAUF D112 UNIDIRECIONAL FGE F47 OU SIMILAR
- LAJE EM CONCRETO COM ACABAMENTO EM TEXTURA ACRÍLICA NA COR BRANCA SIVINIL OU SIMILAR

LEGENDA PARA ILUMINAÇÃO

- LUMINÁRIA LED REDONDA DE EMBUTIR EM FORRO DE GESSO OU MODULADO, COM MÓDULO DE LED DE 15W E DIFUSOR RECUADO EM ACRÍLICO
FABRICANTES / MODELO DE REFERÊNCIA: ITAIM SKY-E-PC OU EQUIVALENTE OU SIMILAR OU DE MELHOR QUALIDADE
- LUMINÁRIA LED QUADRADE DE EMBUTIR EM FORRO DE GESSO OU MODULADO, COM MÓDULO DE LED DE 32W E DIFUSOR PLANO EM ACRÍLICO
FABRICANTES / MODELO DE REFERÊNCIA: ITAIM MINOTAURO ME SOFT OU EQUIVALENTE OU SIMILAR OU DE MELHOR QUALIDADE
- LUMINÁRIA LED QUADRADE DE SOBREPOR EM TETO, COM MÓDULO DE LED DE 32W E DIFUSOR PLANO EM ACRÍLICO
FABRICANTES / MODELO DE REFERÊNCIA: ITAIM MINOTAURO ME SOFT OU EQUIVALENTE OU SIMILAR OU DE MELHOR QUALIDADE
- LUMINÁRIA HERMÉTICA IP-65 PARA 2 DUAS LAMPADAS TUBULARES DE LED 18W MODELO REF. ITAIM
FABRICANTE REF. ITAIM OU COM EQUIVALÊNCIA TÉCNICA

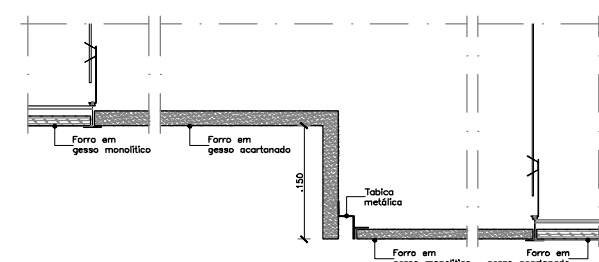

03 DET. NÍVEL DO FORRO

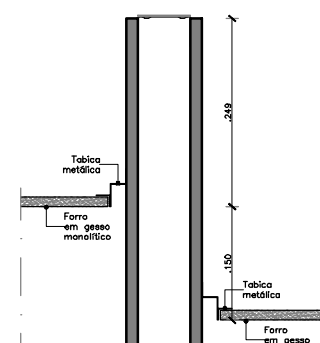

04 DET. NÍVEL DO FORRO

01 PLANTA DE FORRO - PAVIMENTO TÉRREO

ESCALA 1/100

SUP.	COD.	ATMIDADE	INSCRIÇÃO	F/I
FIRMA: ARCHITECTUS S/S EPP				
LOCAL: RUA CANUTO DE AGUIAR, 1401C - MERCELES				
CEP: 60.160-120 FORTALEZA - CE				

ISS-P

ISS-C

Proprietário:
Construção:

CREA/CAU

CREA/CAU

APROVO BOMBEIROS

APROVO PREFEITURA

Revisão	nº	Descrição	Data	Projeto	Aprovação
00	Emissão inicial		04/04/2018	Mariana F.	Mariana F.

Unidade/Órgão: CENTRAL INTEGRADA DE COMANDO E CONTROLE	Proprietário: SEC. DE SAÚDE DO ESTADO DA BAHIA
Endereço: Centro Administrativo da Bahia - 4ª Avenida, 400	Município: SALVADOR
Nome do projeto: PROJETO EXECUTIVO ARQUITETURA	Bairro: CAB
Título da folha: PLANTA DE FORRO - TÉRREO E PRIMEIRO PAV.	Escala: INDICADA
Responsável técnico: MARIANA FURLANI CAU: A20182-3	Data: ABRIL/2018
Coord. elab. de projetos: MARIA TEREZA DE CARVALHO BRAGA CAU: A15558-2	Folha: ARQ 043 044
Arquivo: 029_PE_043_ARQ_CICC_R00.dwg	Topógrafo: - Desenho: PAULO ANDRÉ

02 PLANTA DE FORRO - PRIMEIRO PAVIMENTO

ESCALA 1/100