

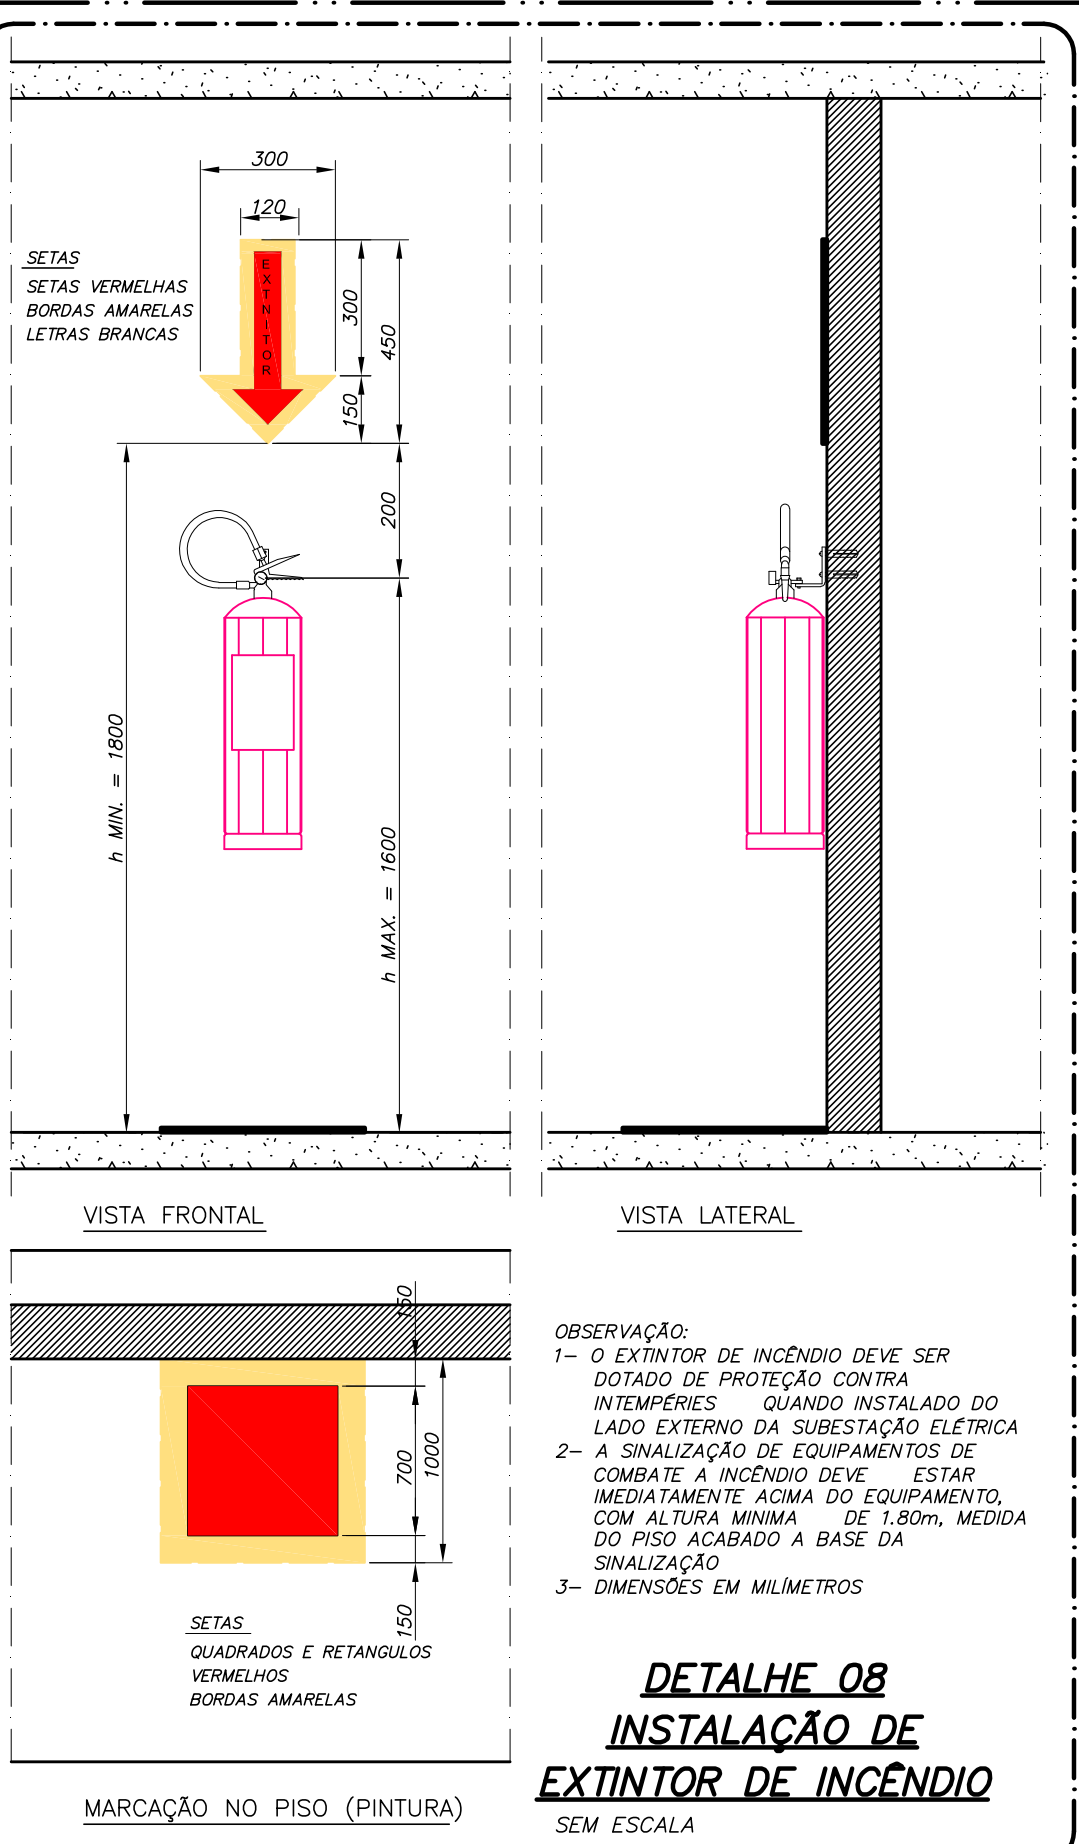
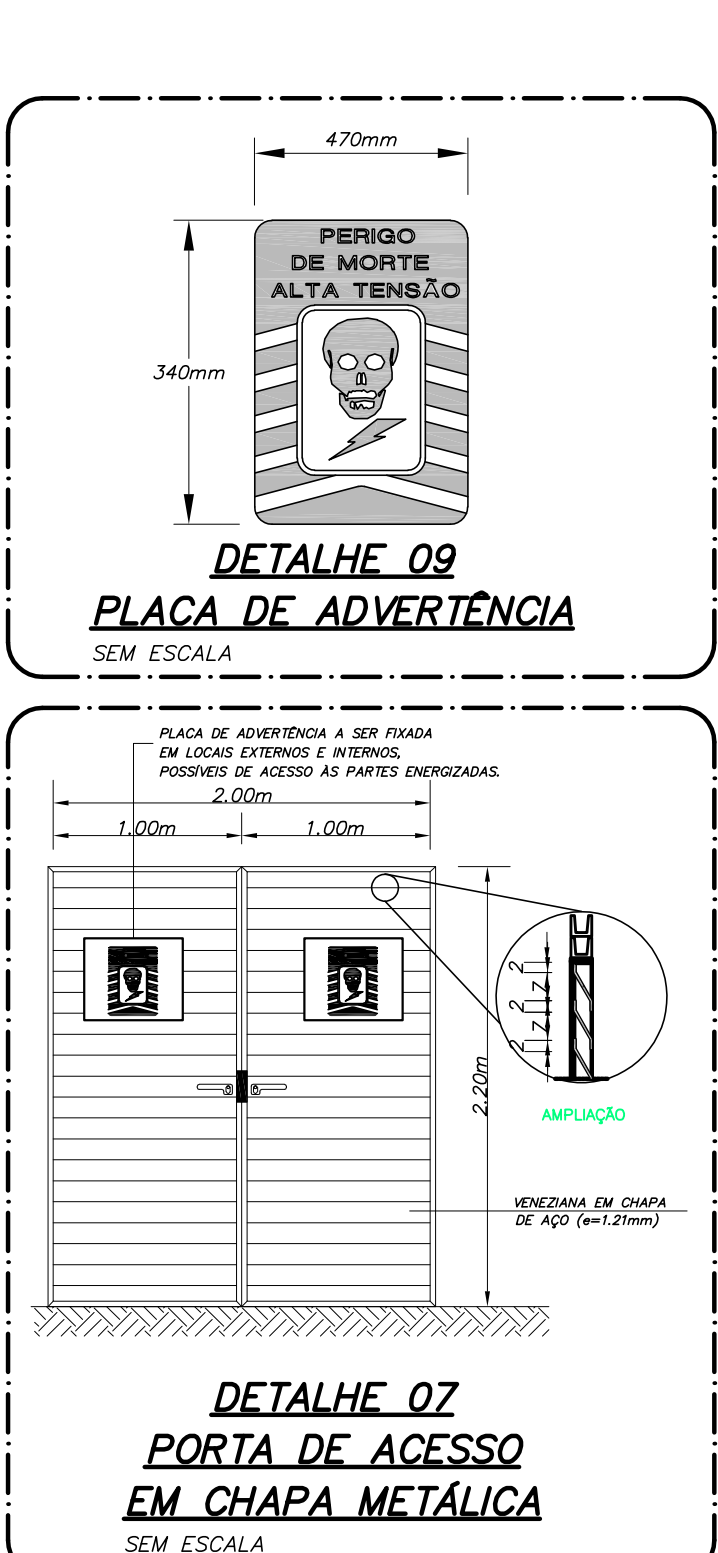
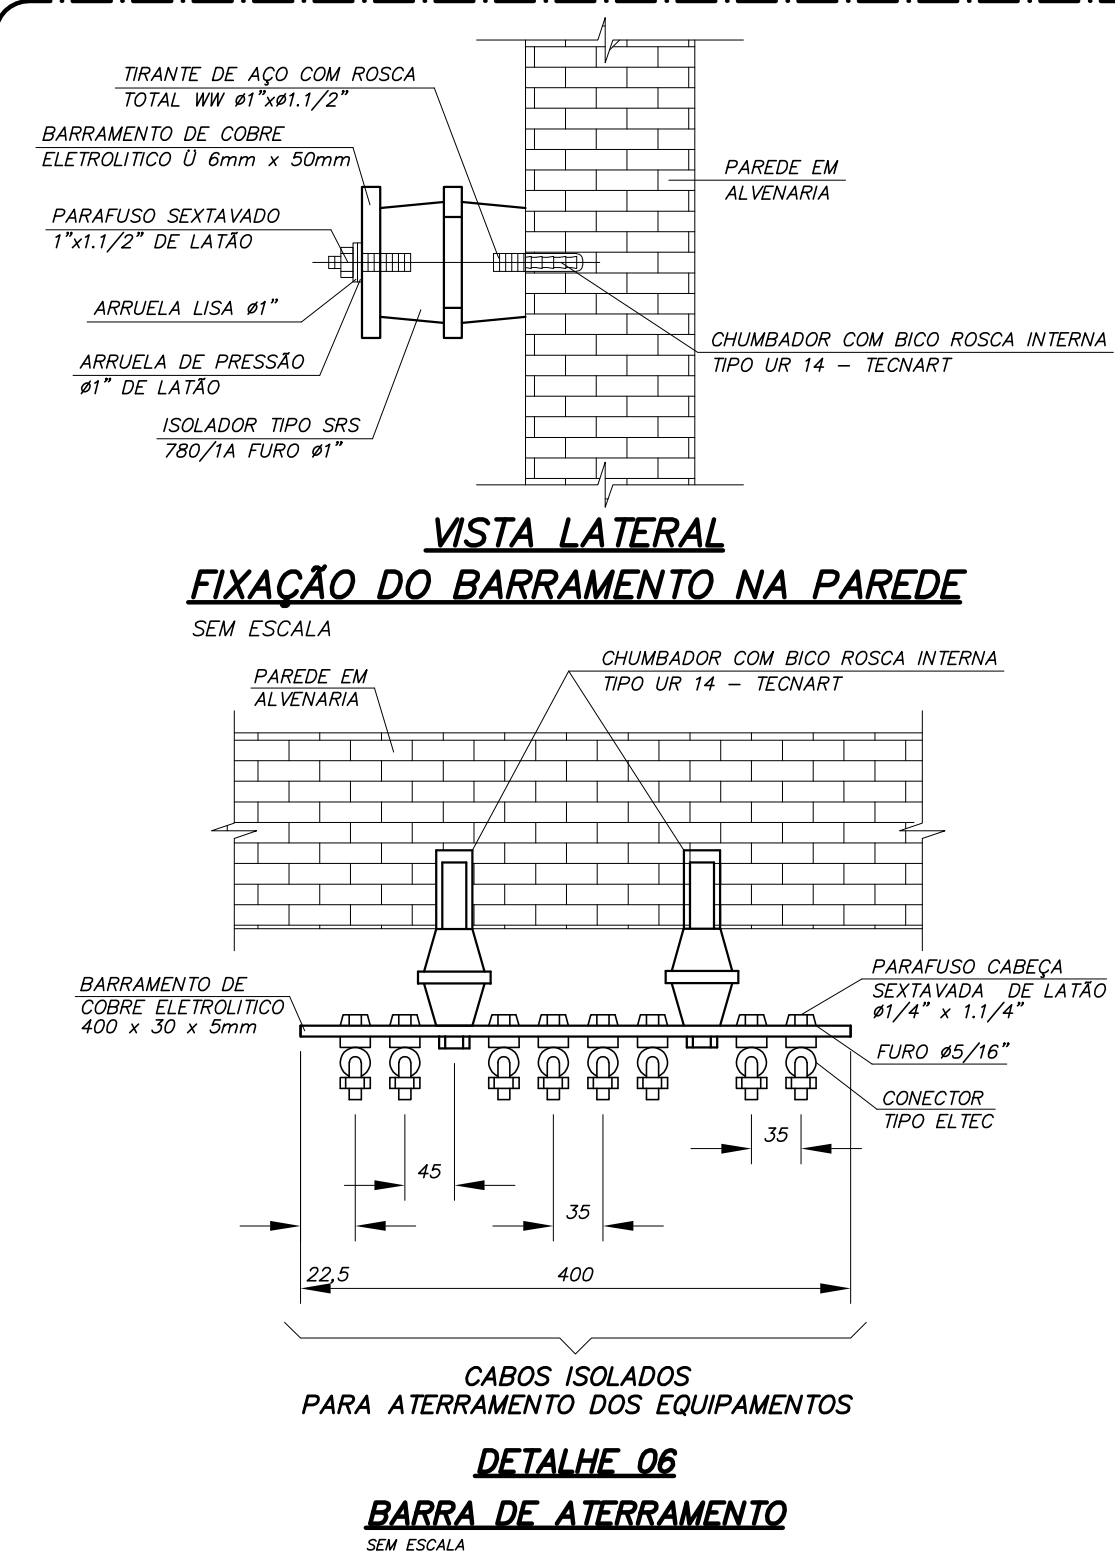
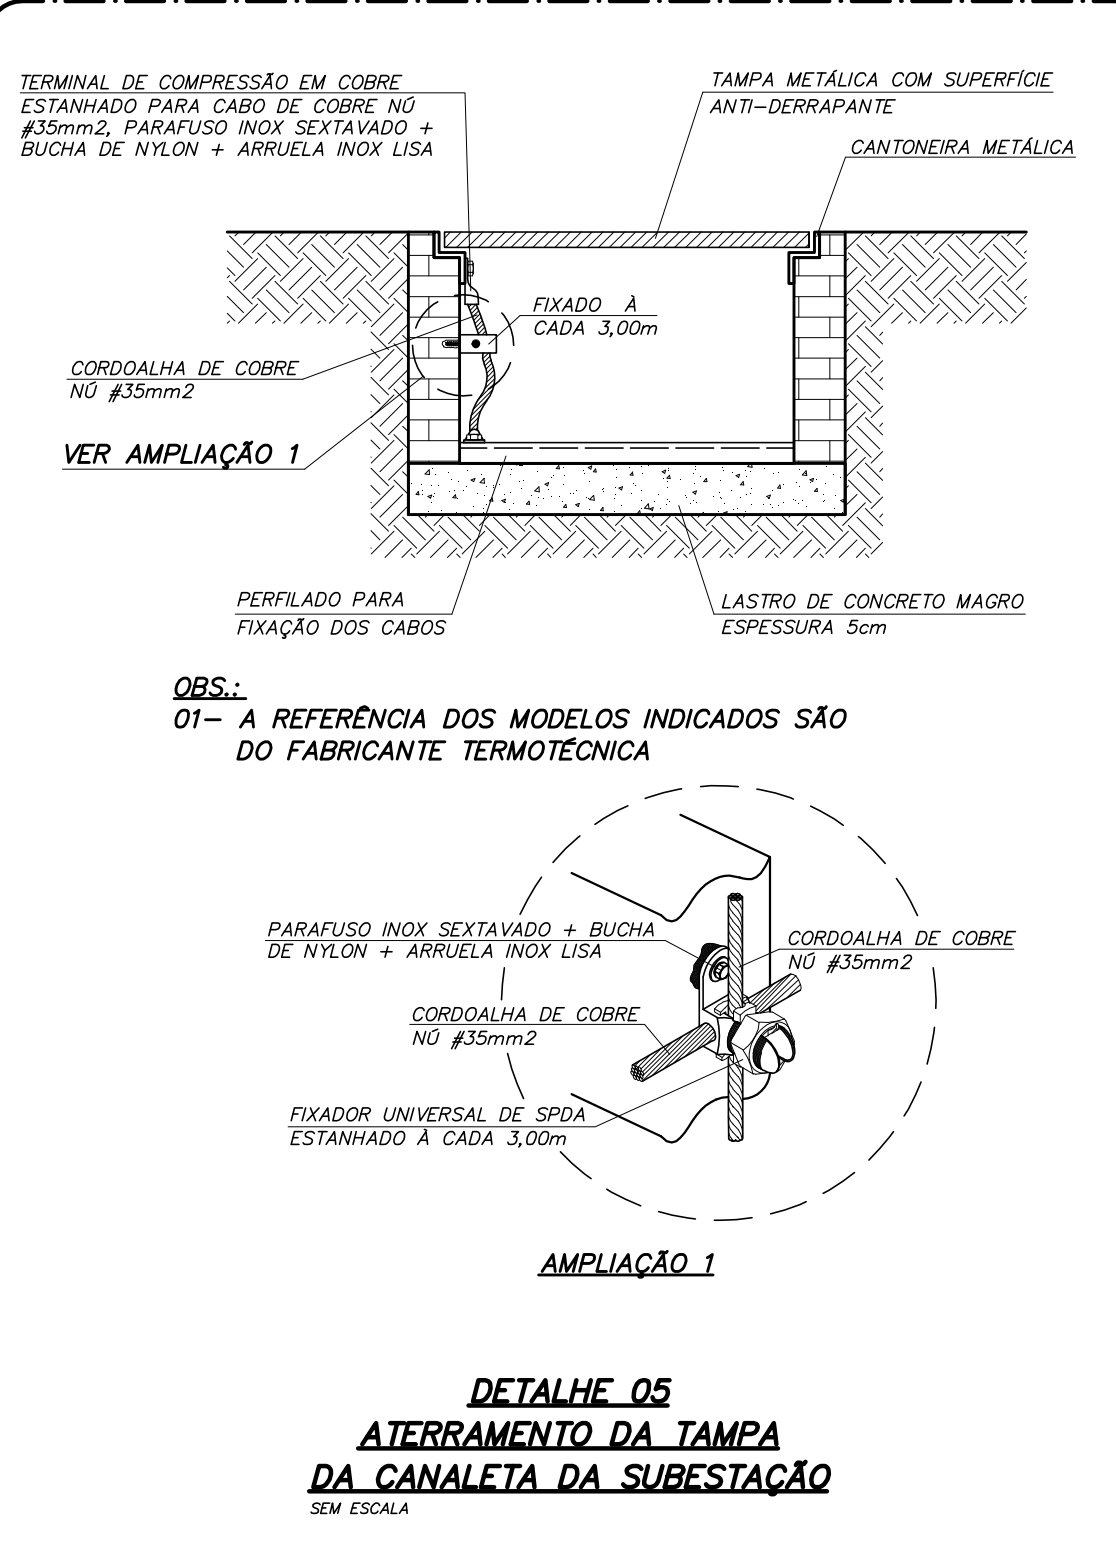
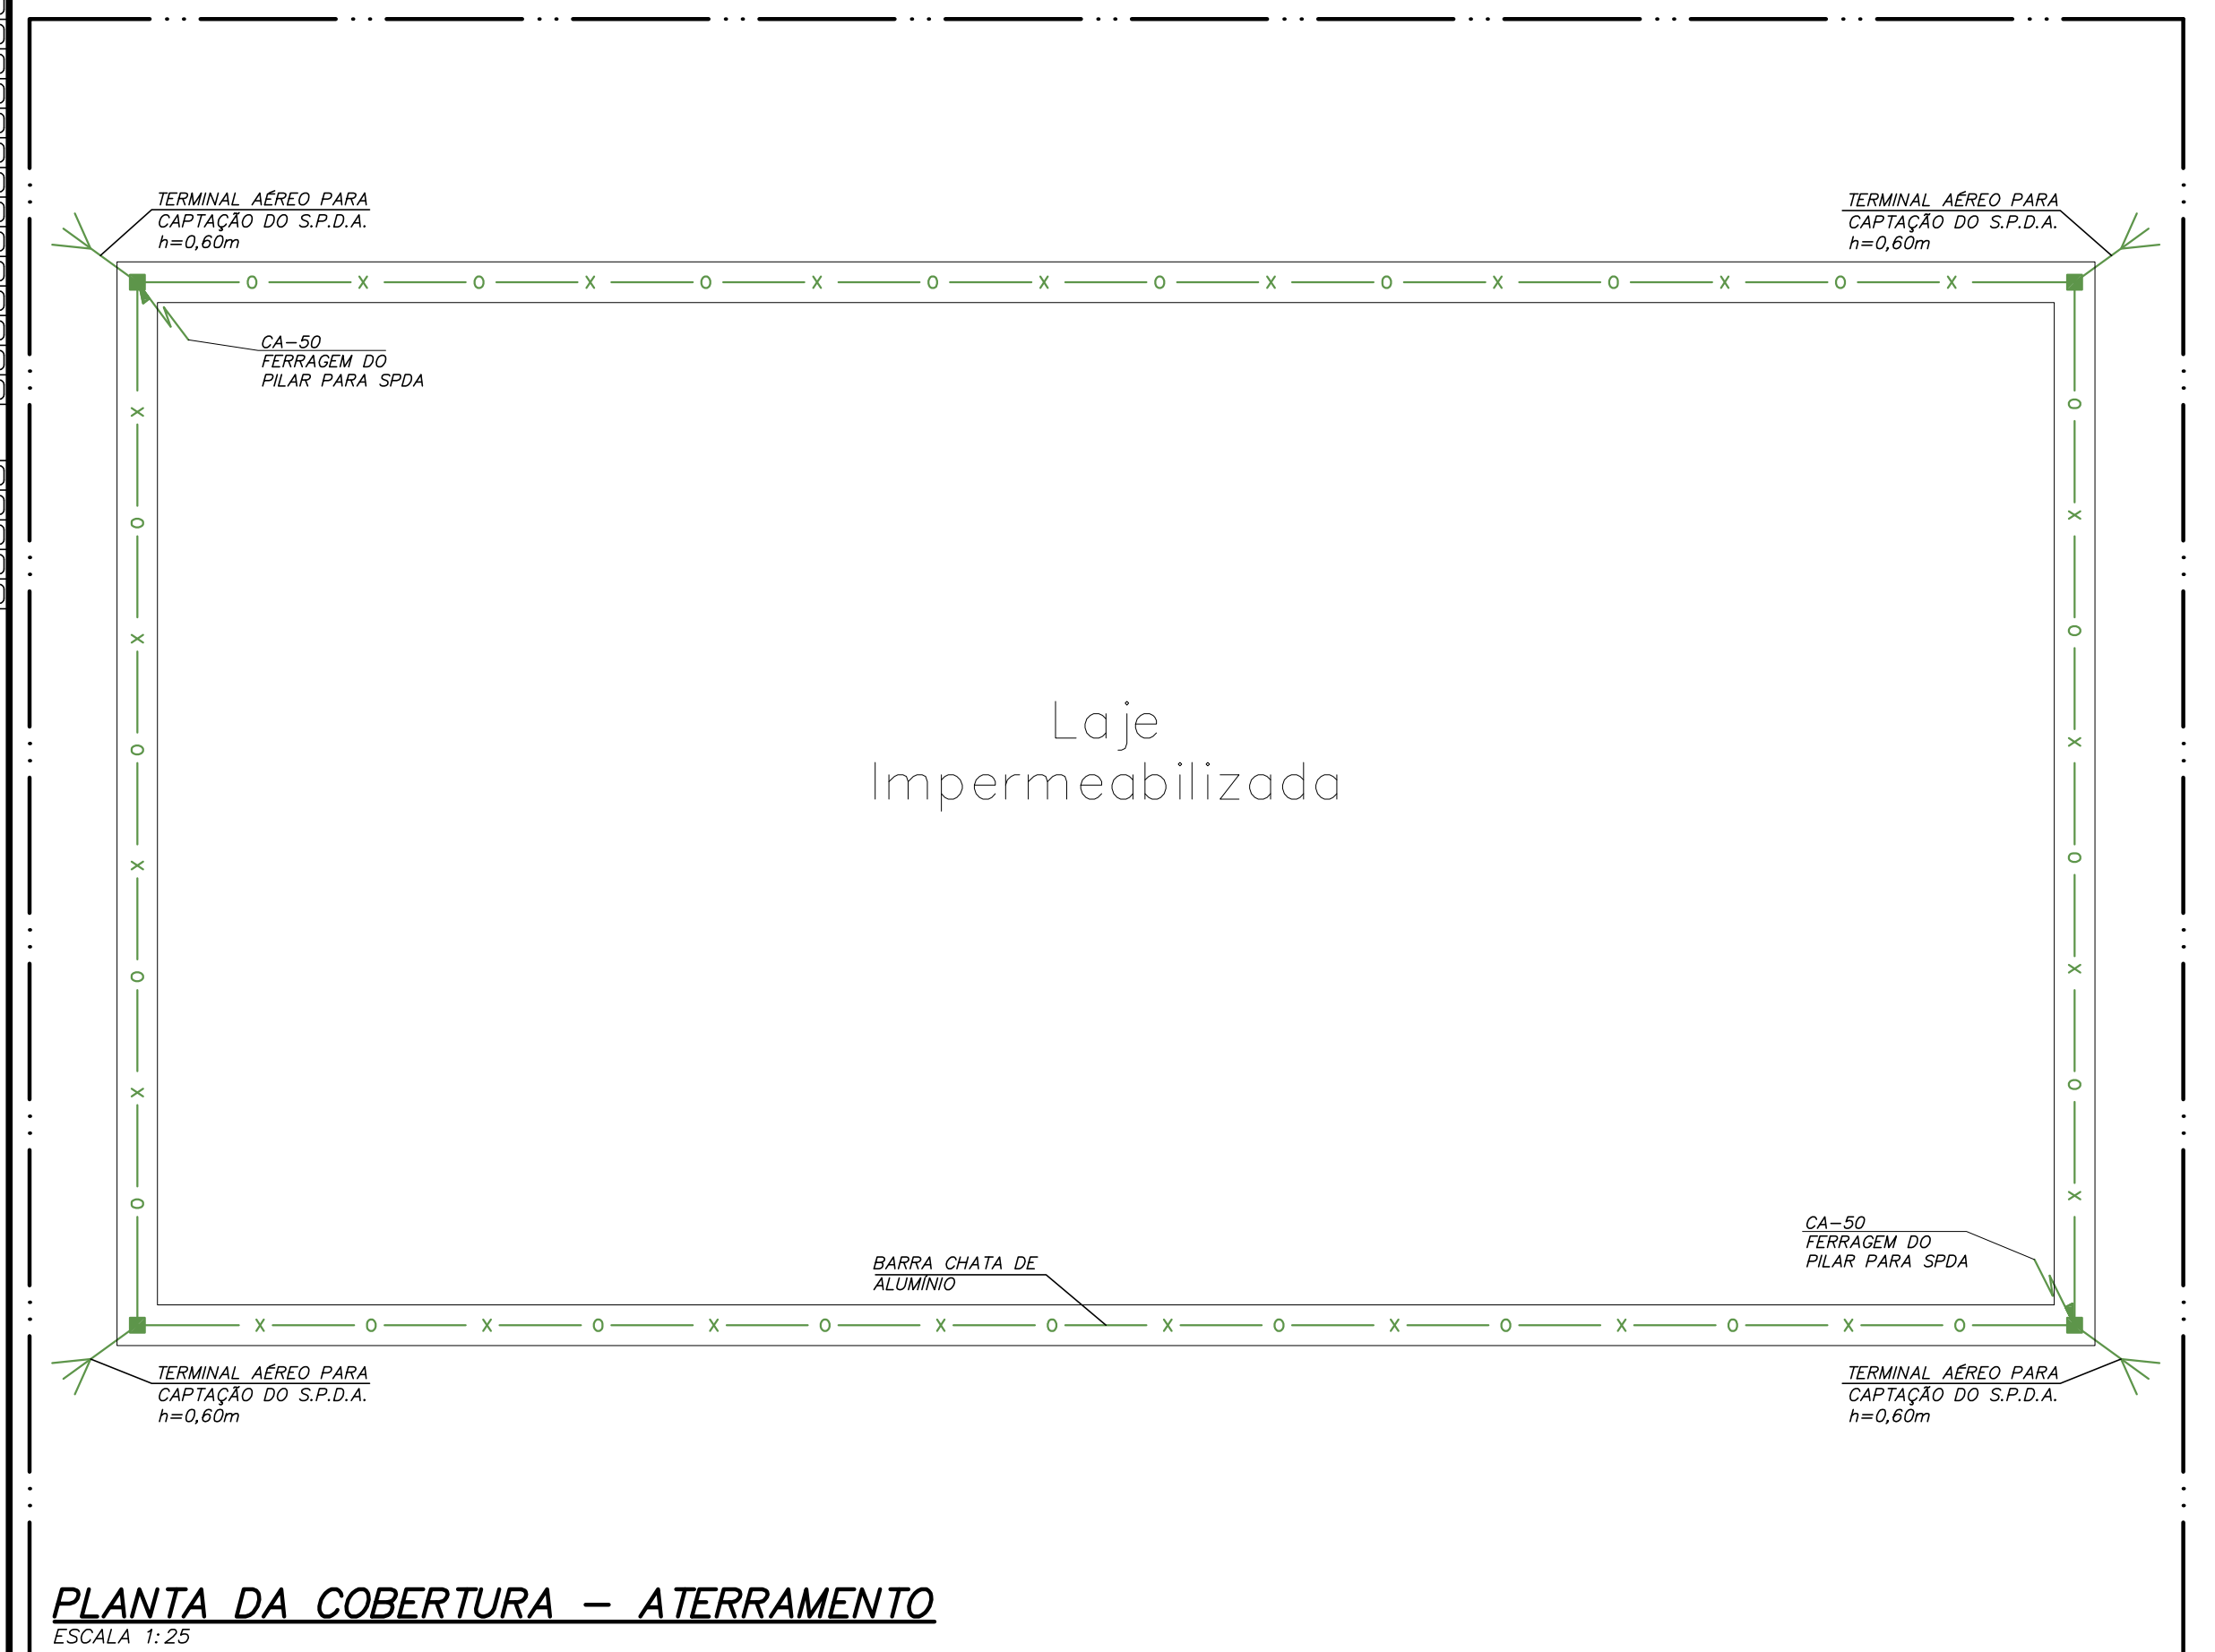
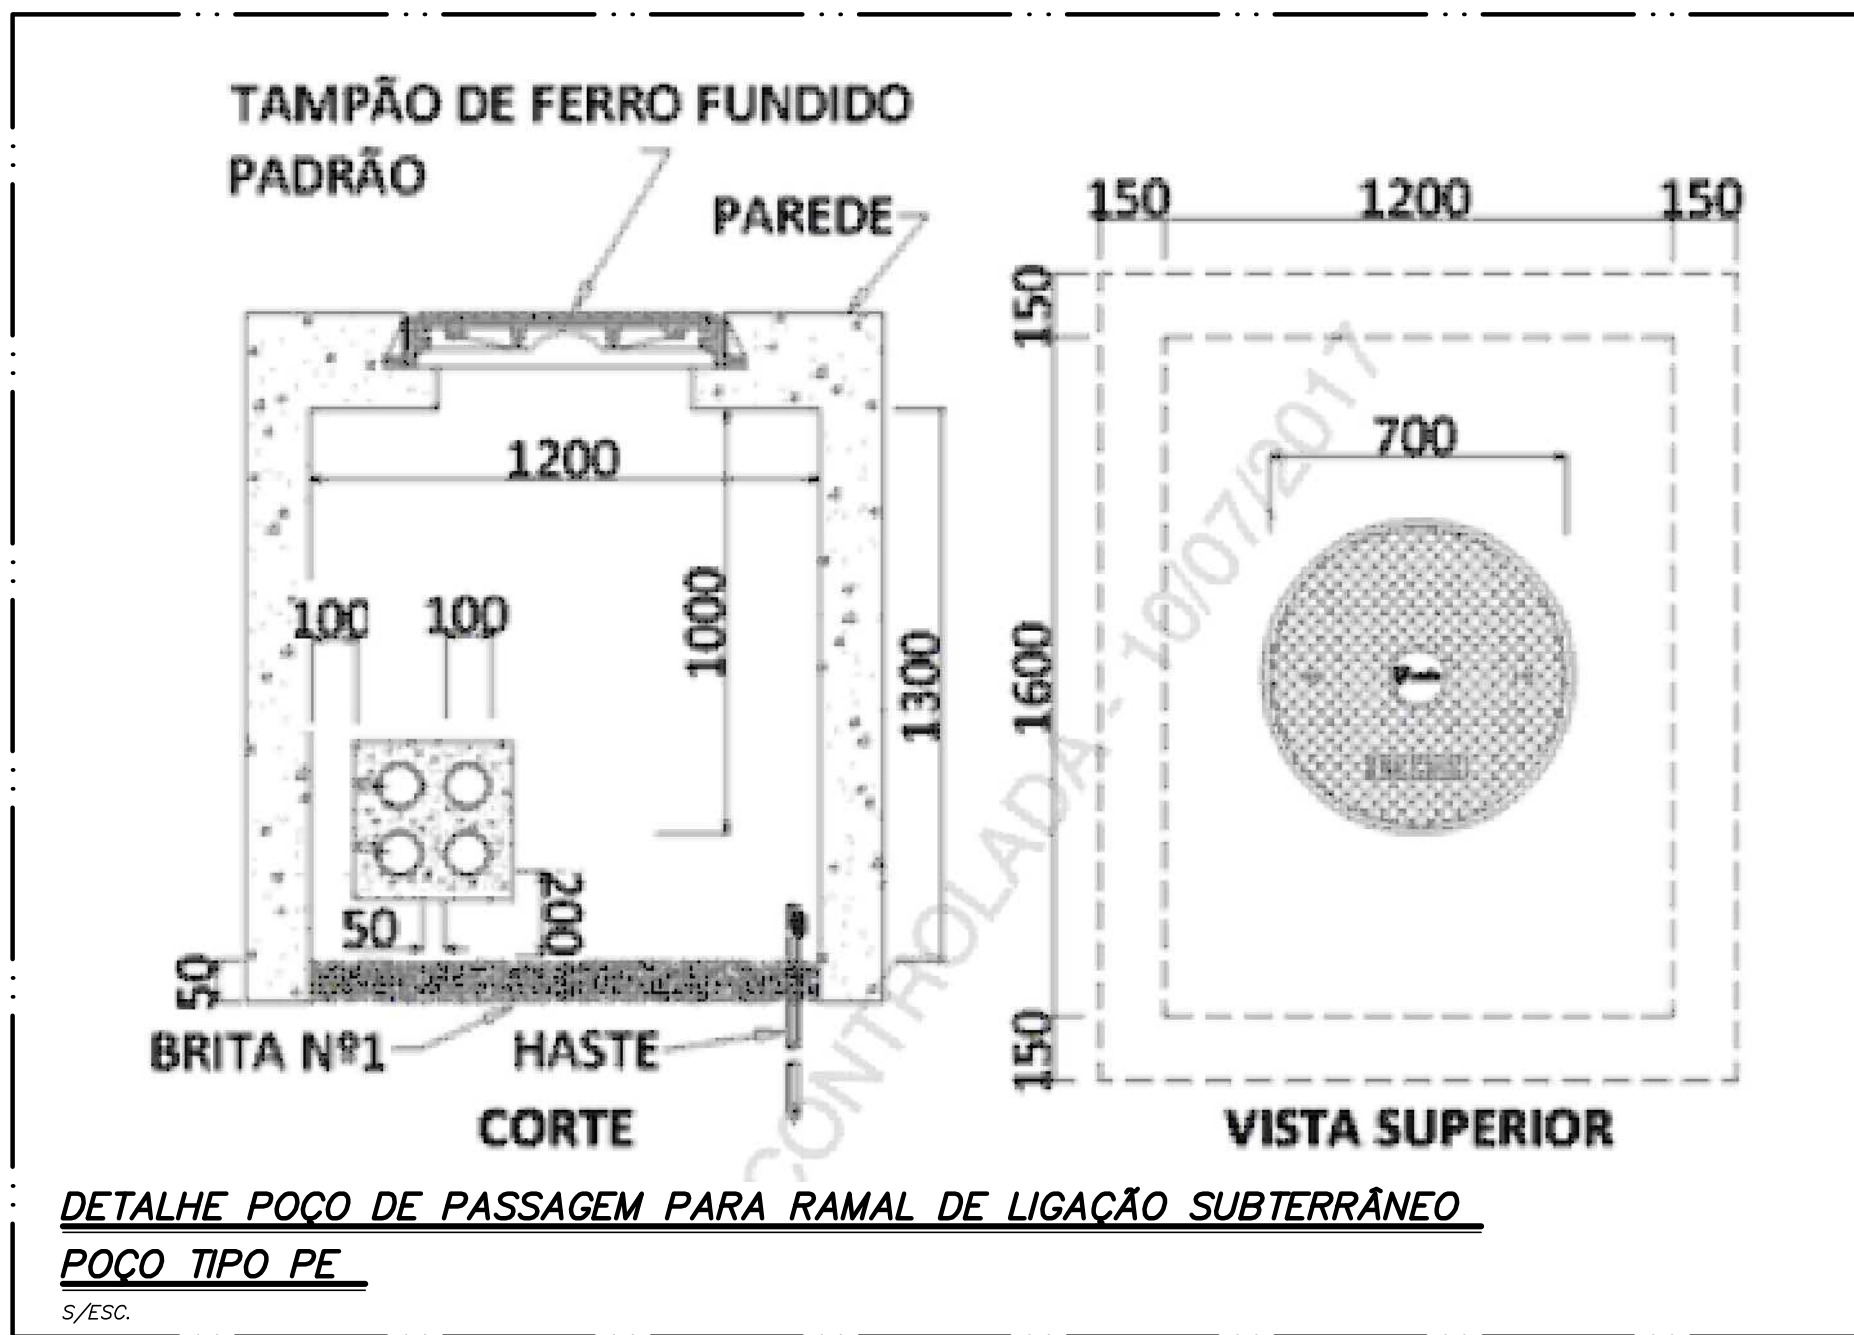
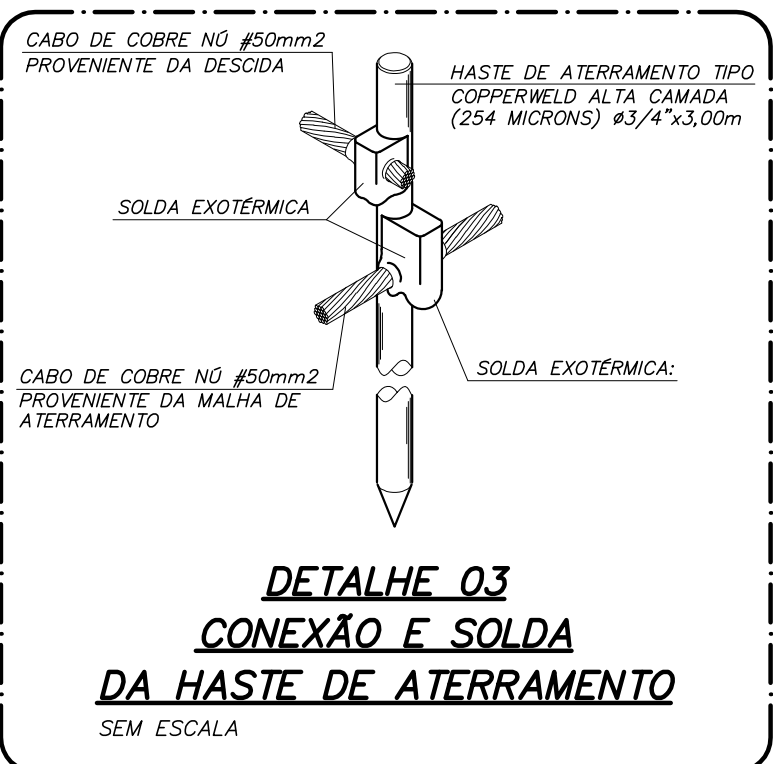
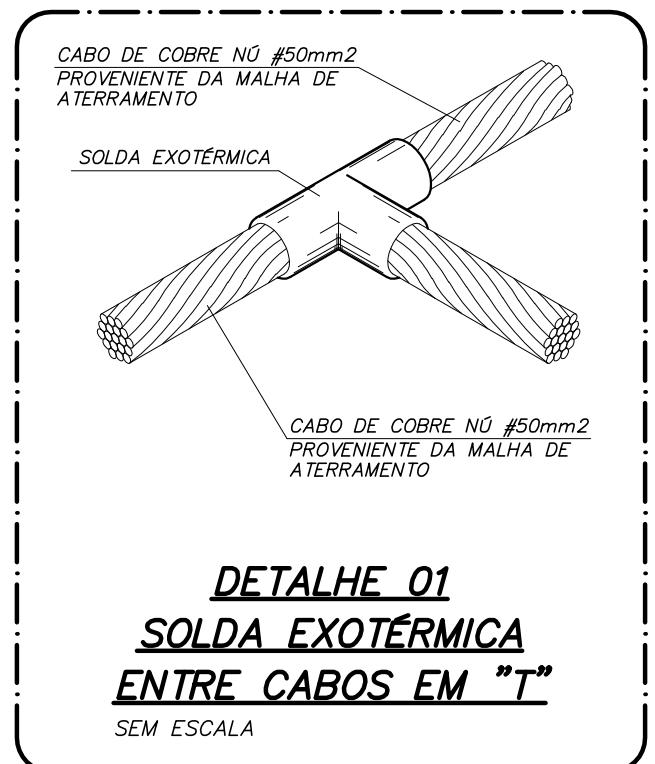
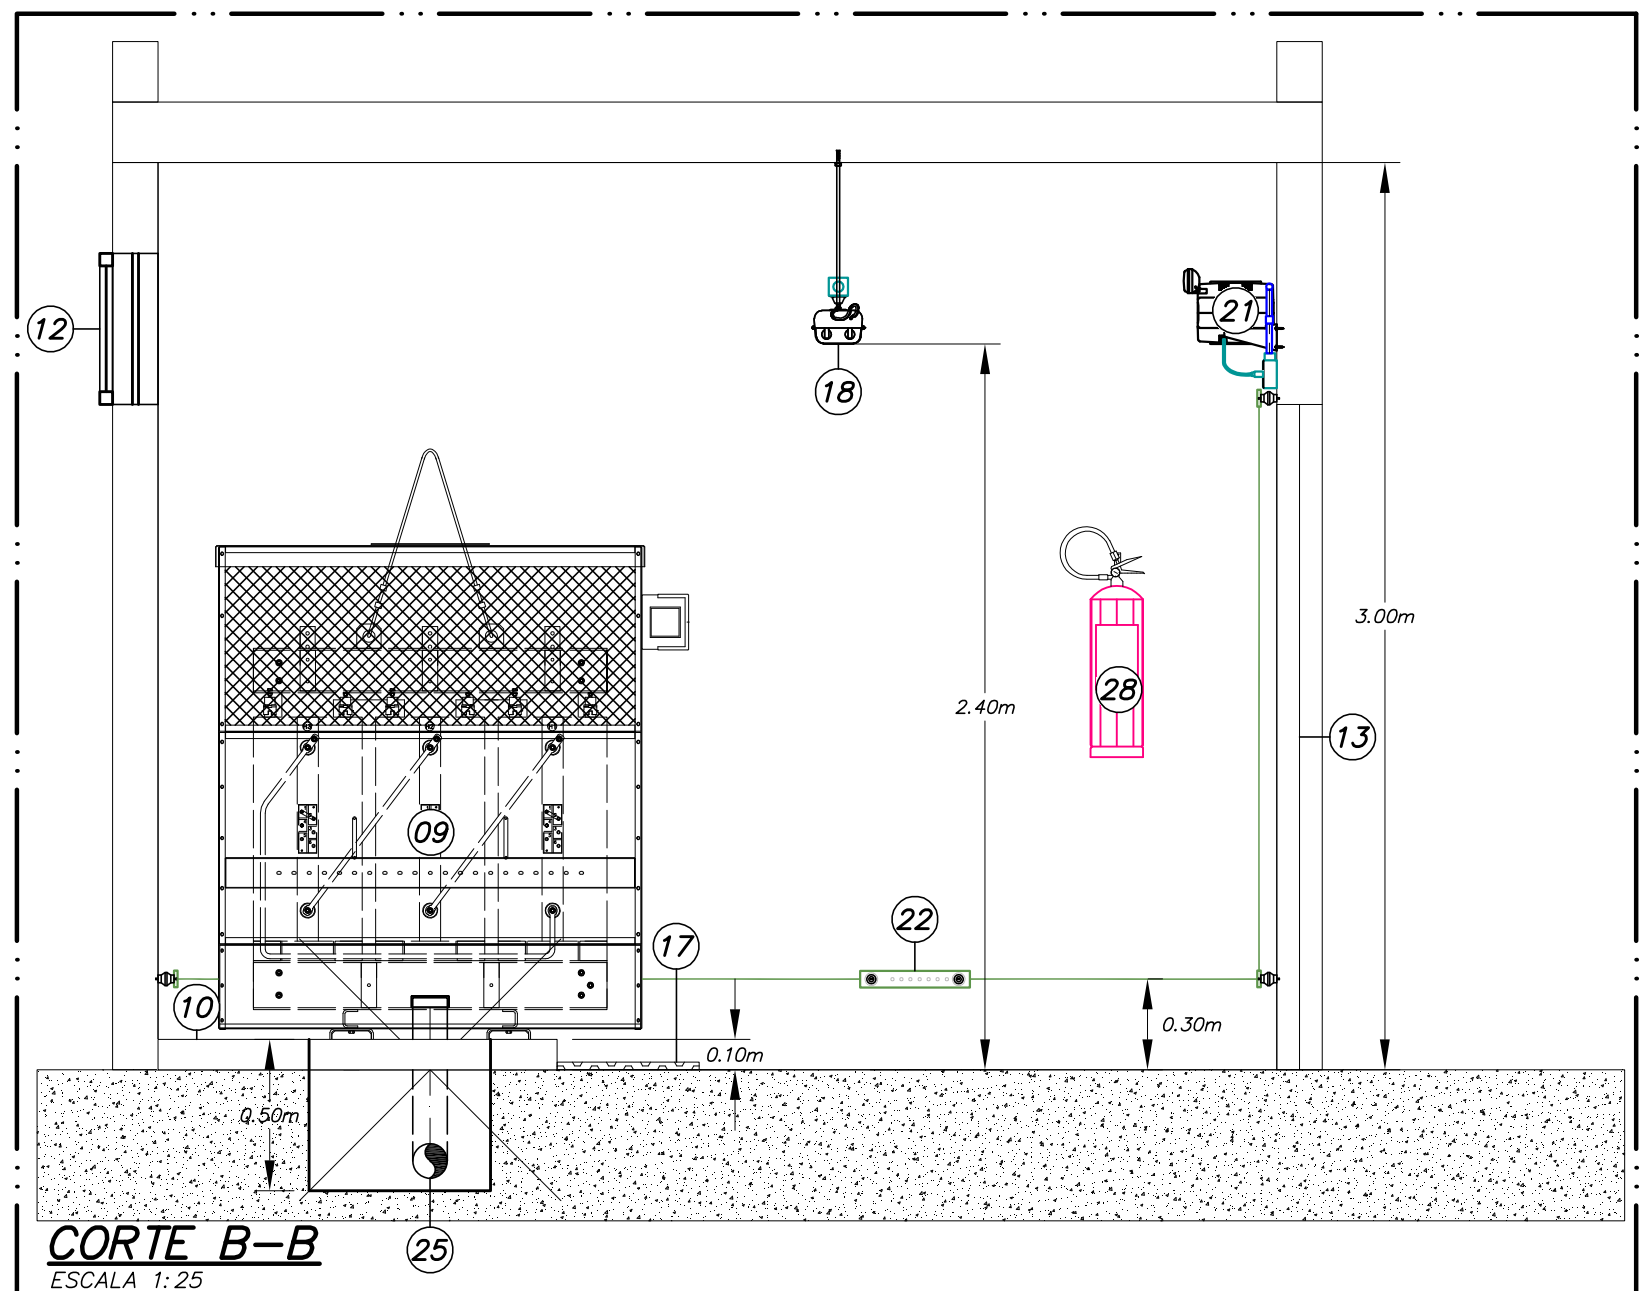
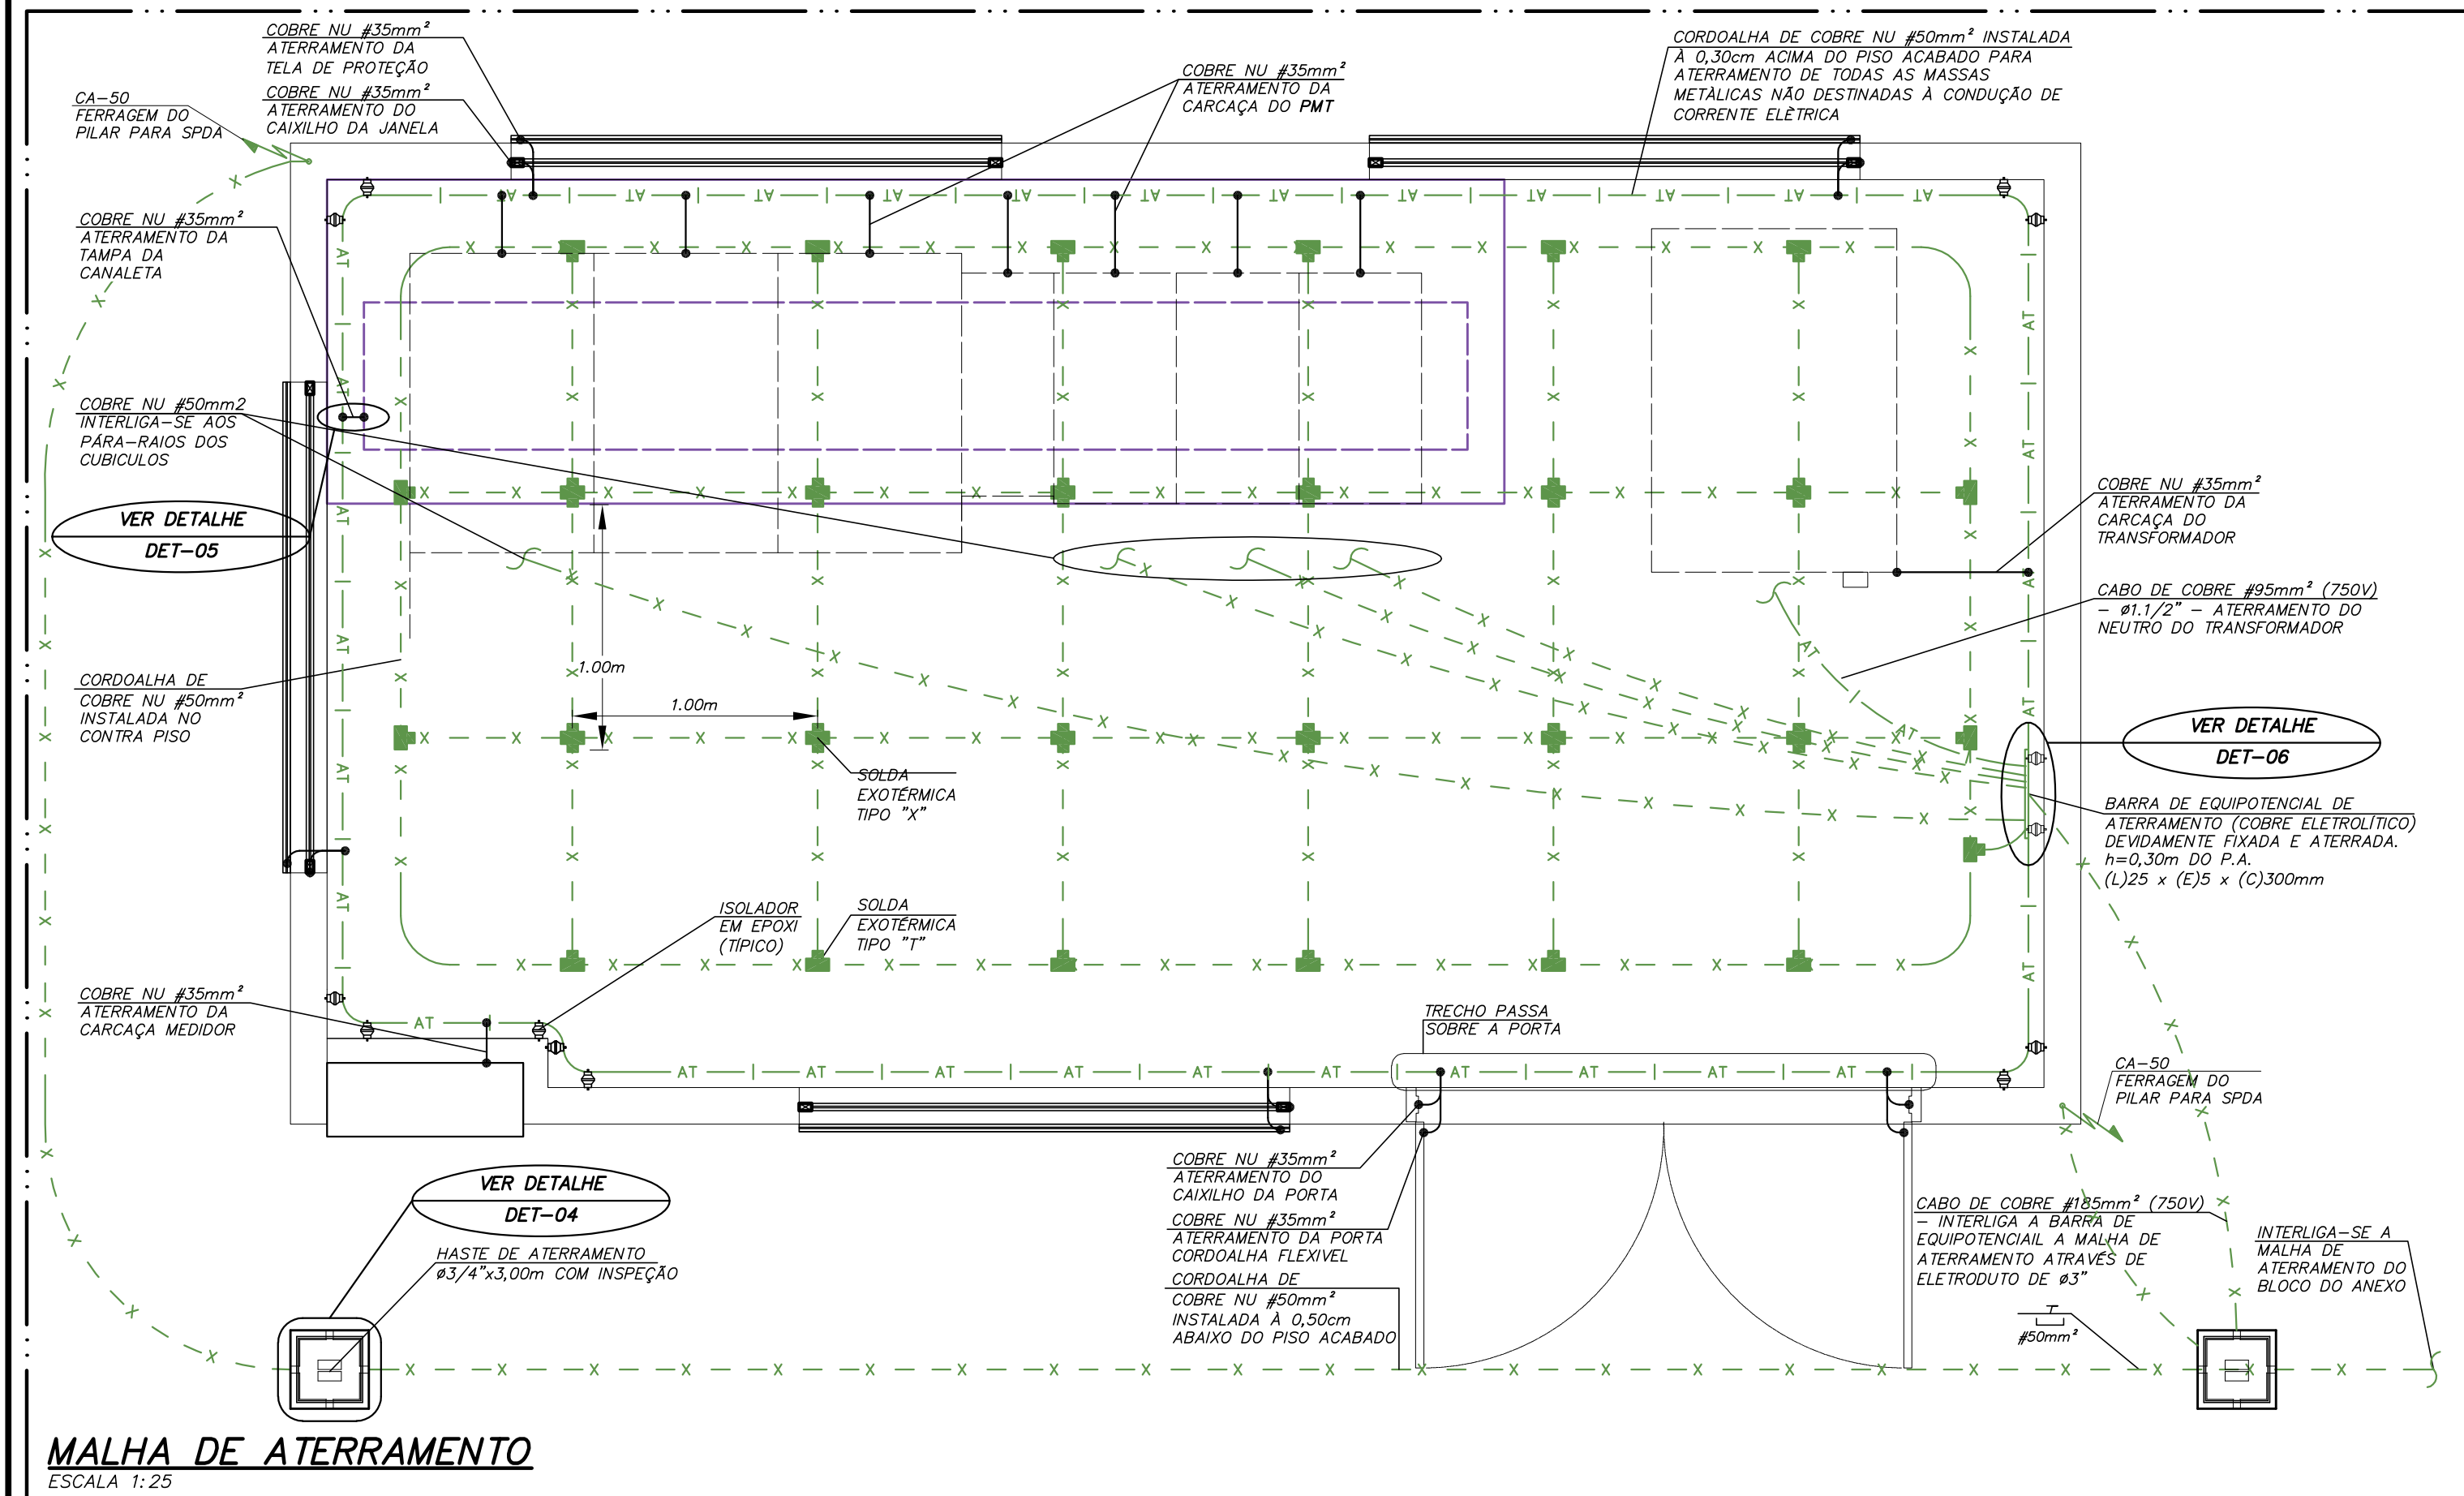
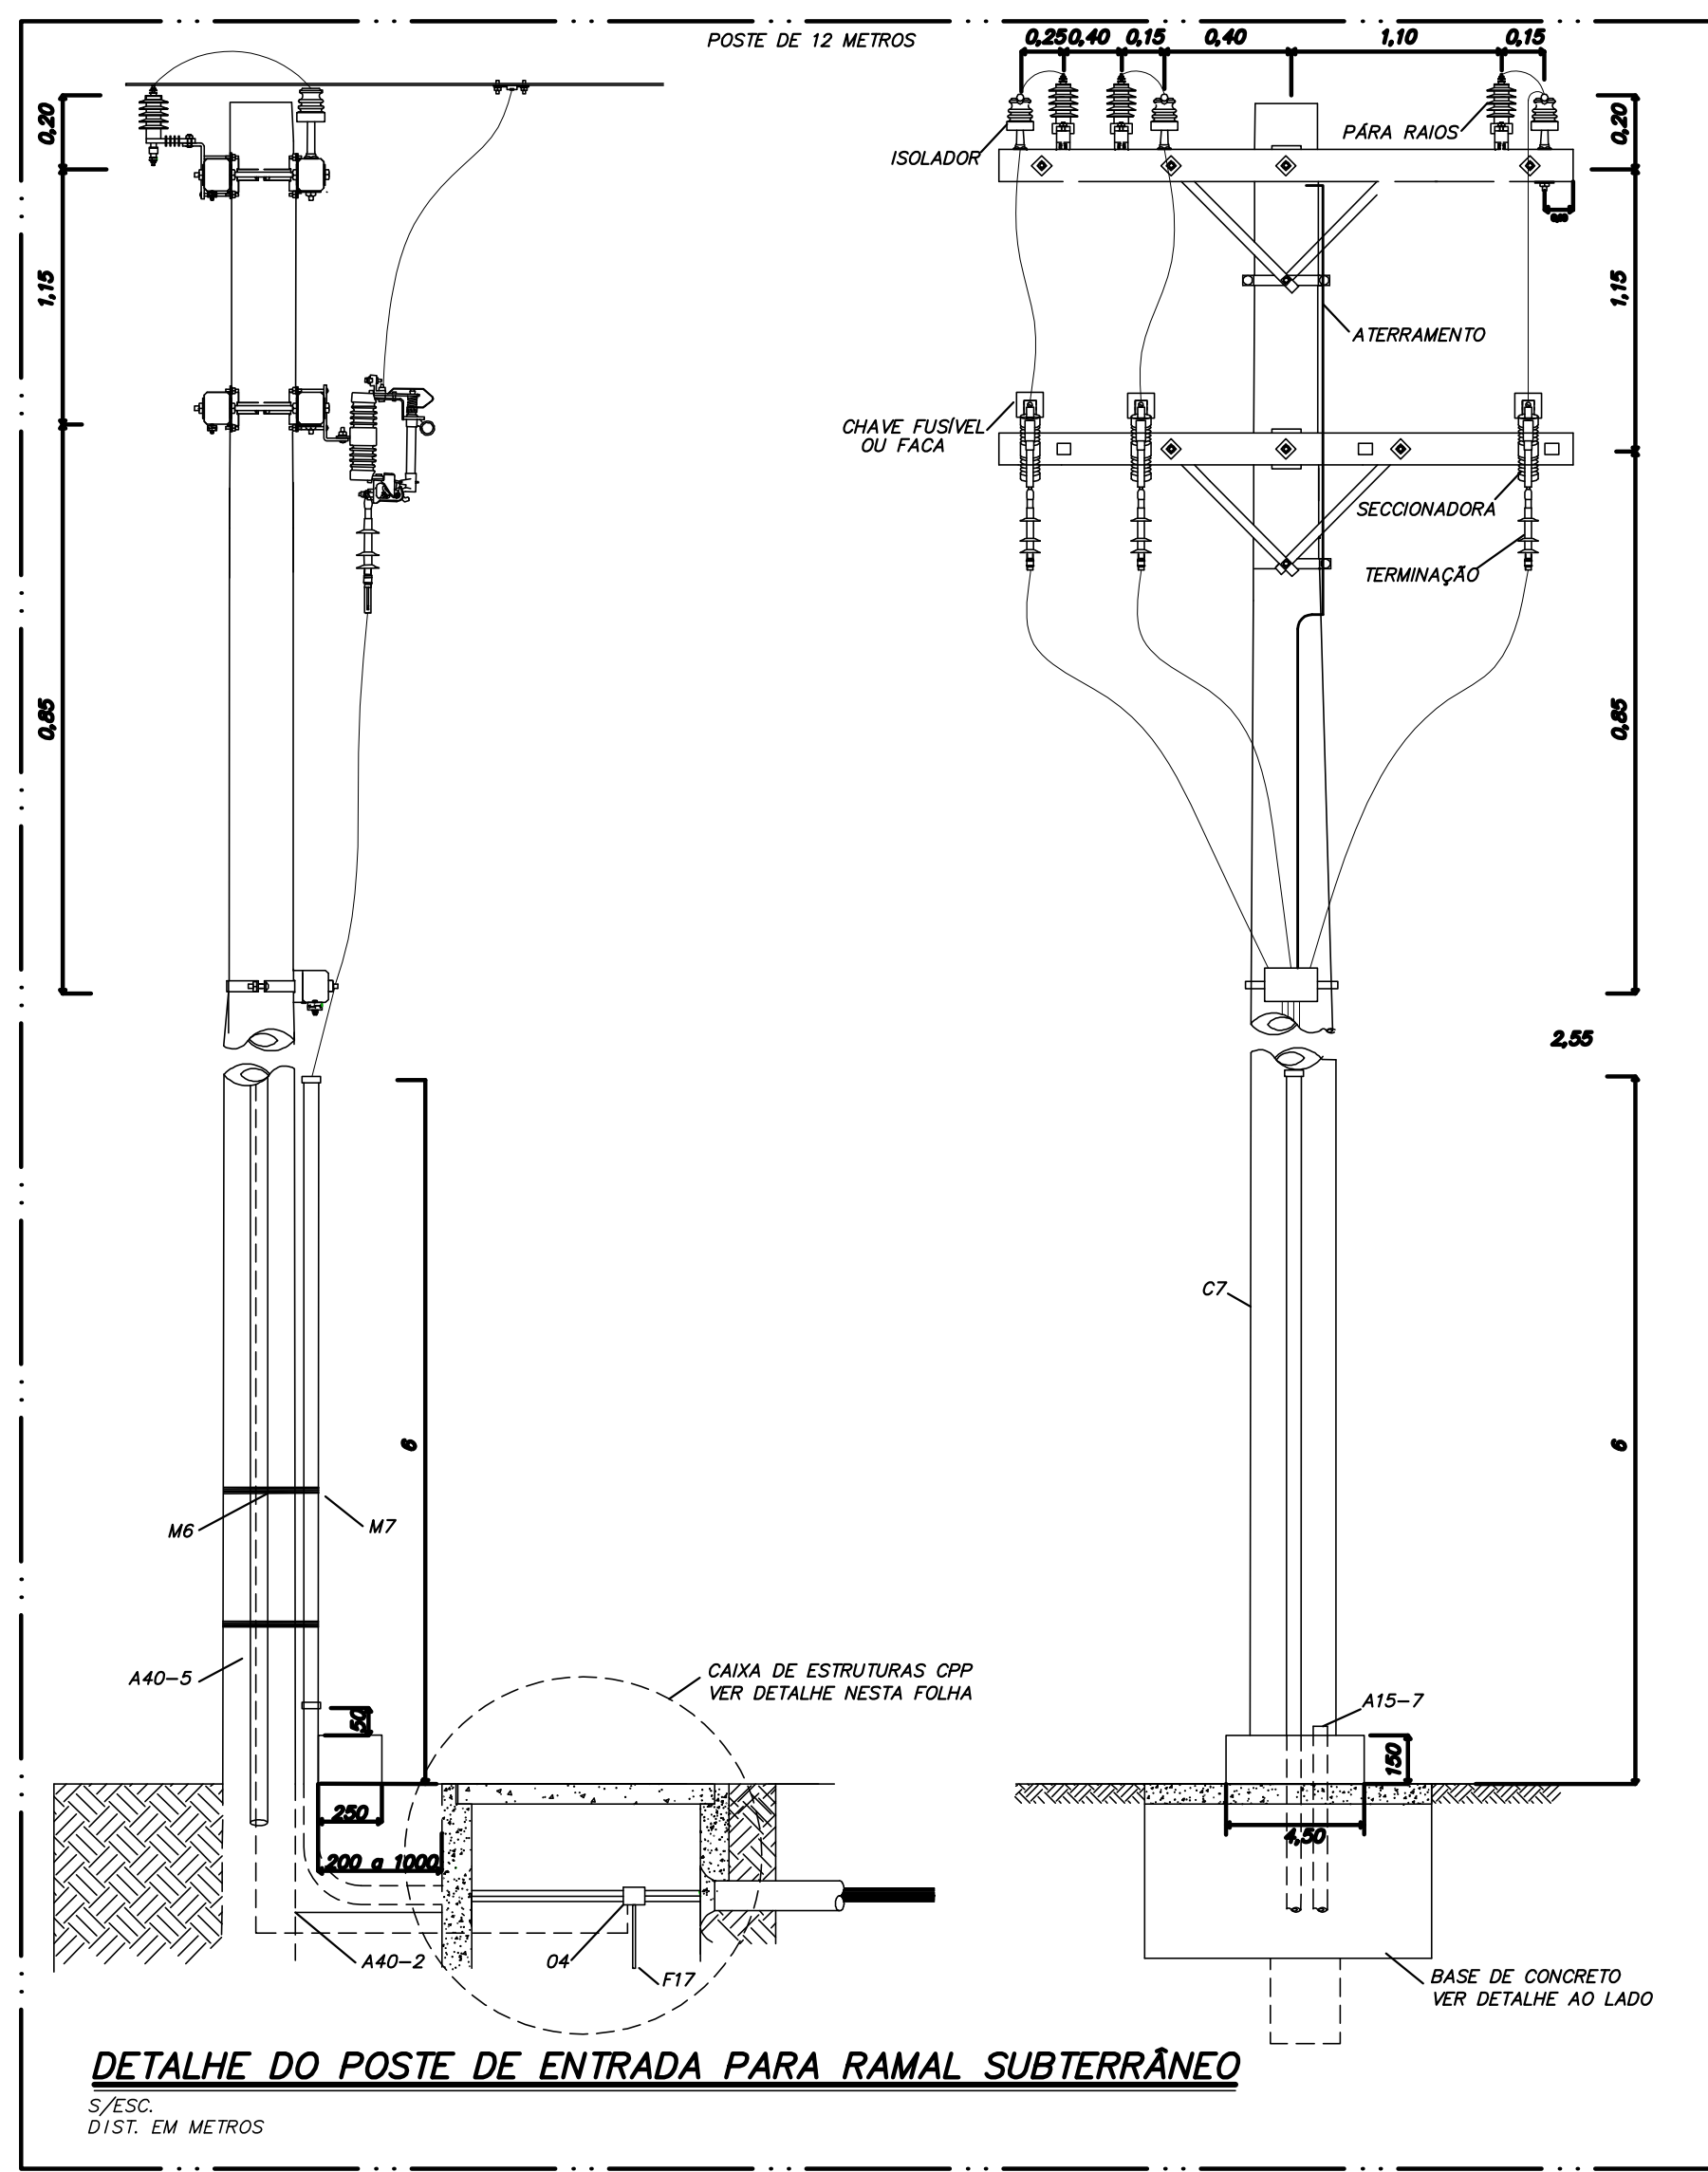


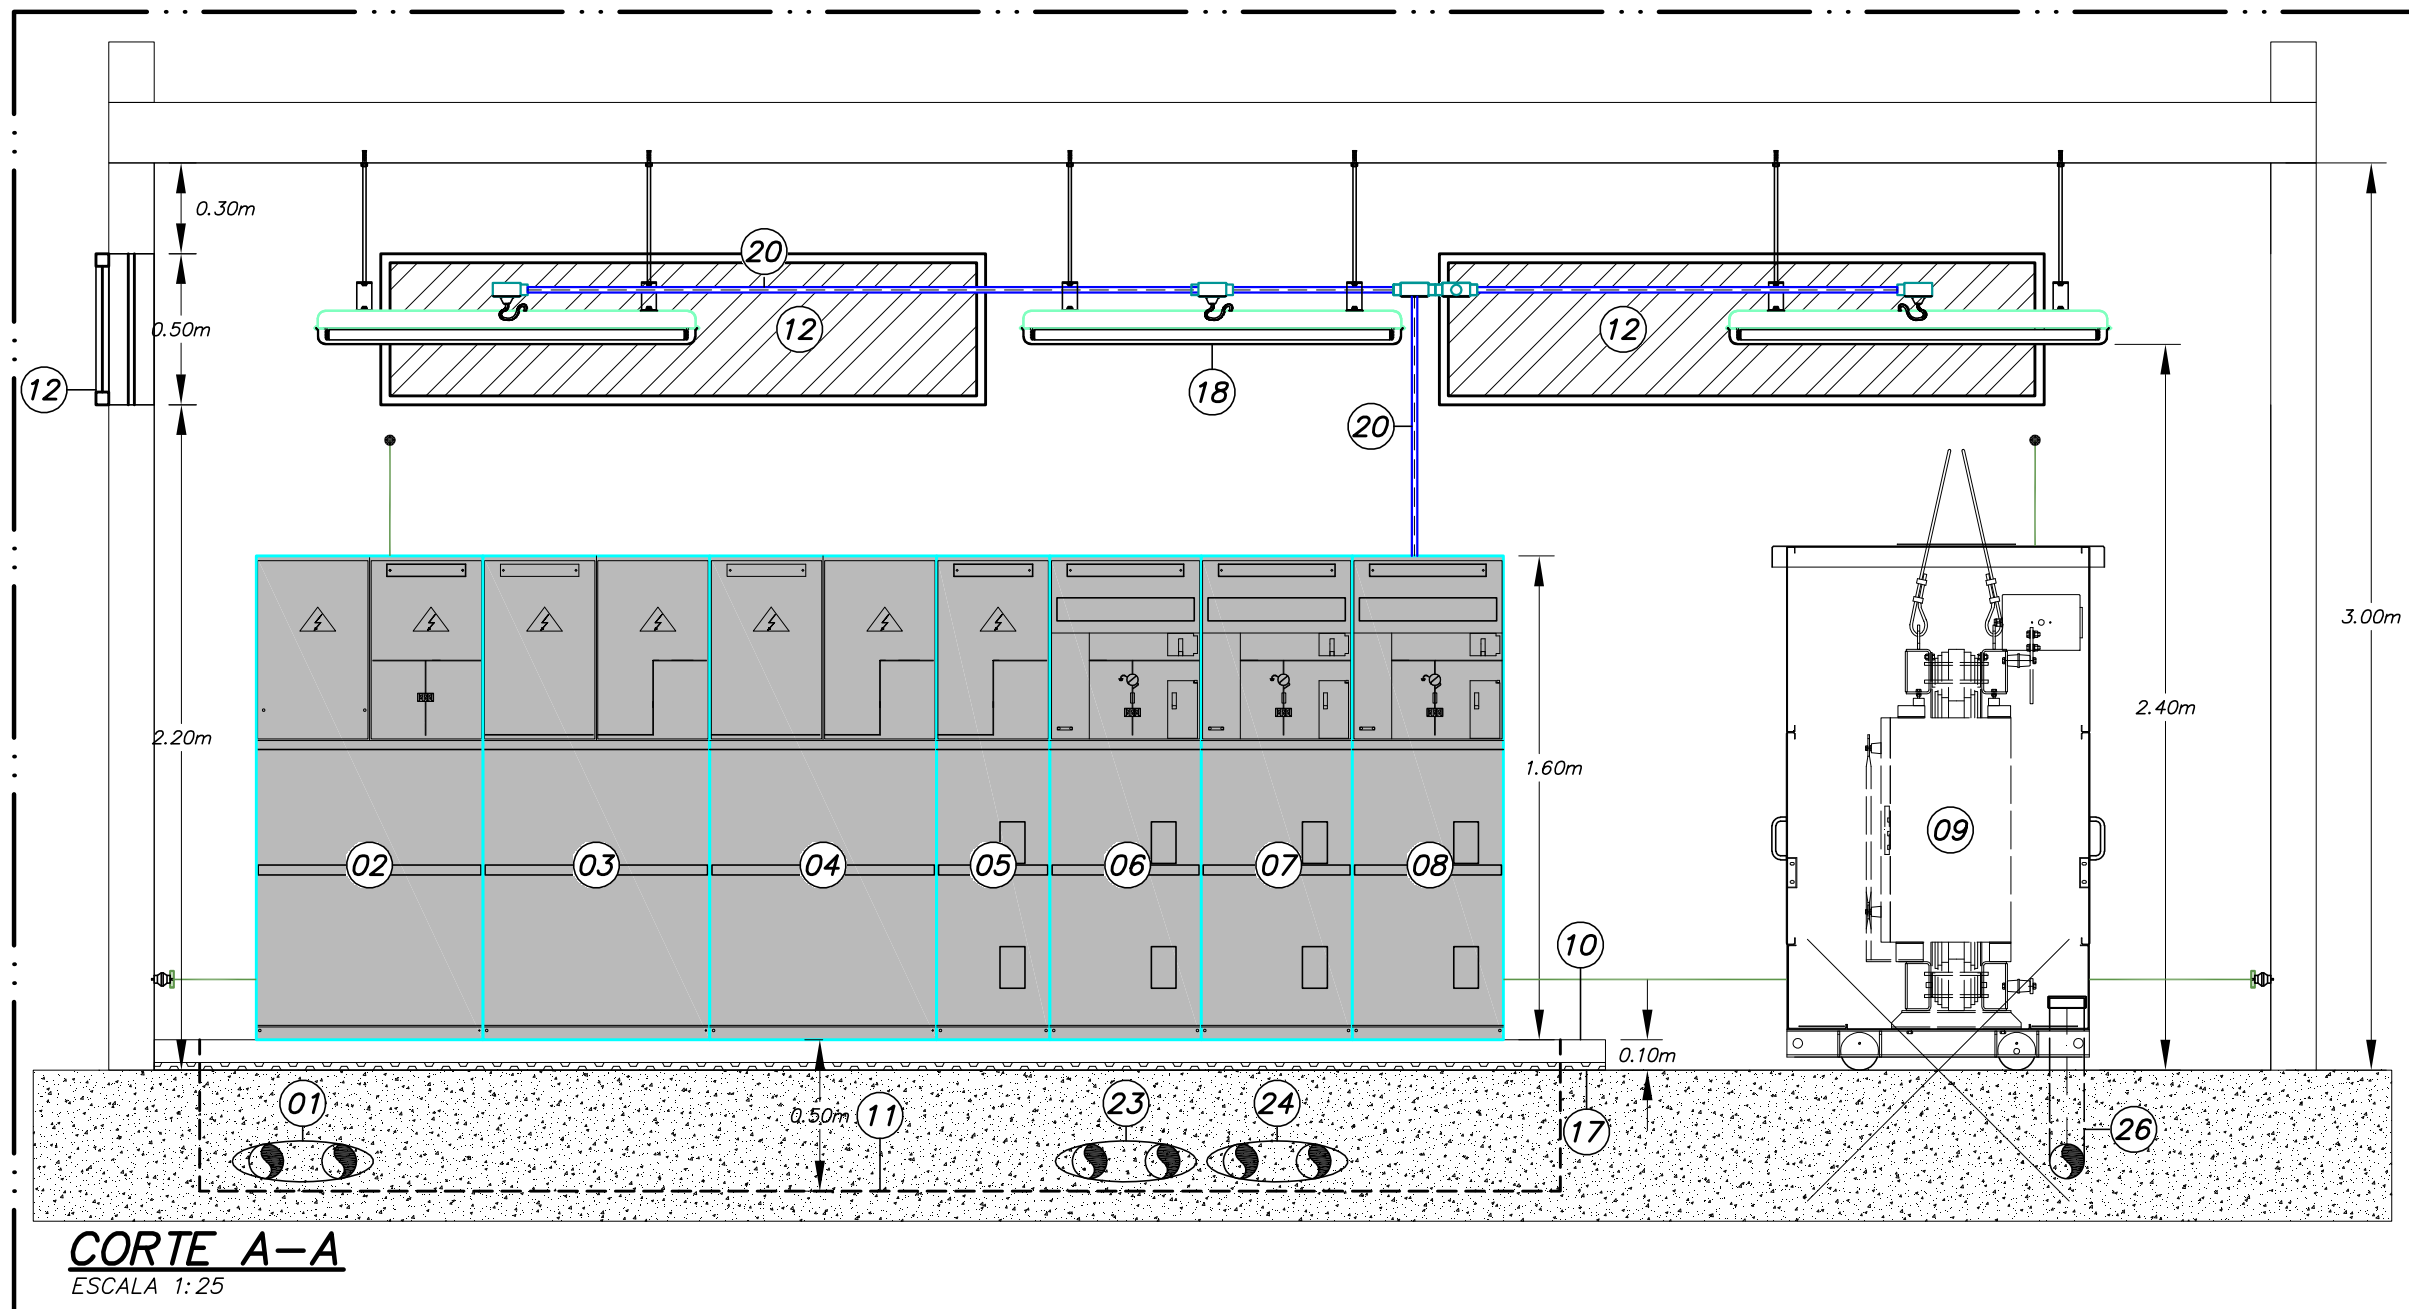

ITEM	DESCRIÇÃO
01	ELETRODUTO EMBUTIDO ESPALHADO CORRUGADO FLEXÍVEL TIPO PEAD - #4" (ALIMENTAÇÃO PROVENIENTE DA REDE DA CONCESSIONÁRIA)
02	COL.1 - CUBÍCULO DE MÉDIA TENSÃO (ENTRADA) - CONTENDO EQUIPAMENTOS INDICADOS NO DIAGRAMA UNIFILAR
03	COL.2 - CUBÍCULO DE MÉDIA TENSÃO (MEDIÇÃO CONCESSIONÁRIA) - CONTENDO EQUIPAMENTOS INDICADOS NO DIAGRAMA UNIFILAR
04	COL.3 - CUBÍCULO DE MÉDIA TENSÃO (DISJUNTOR GERAL) - CONTENDO EQUIPAMENTOS INDICADOS NO DIAGRAMA UNIFILAR
05	COL.4 - CUBÍCULO DE MÉDIA TENSÃO (TRANSIÇÃO) - CONTENDO EQUIPAMENTOS INDICADOS NO DIAGRAMA UNIFILAR
06	COL.5 - CUBÍCULO DE MÉDIA TENSÃO (SADA-1) - CONTENDO EQUIPAMENTOS INDICADOS NO DIAGRAMA UNIFILAR
07	COL.6 - CUBÍCULO DE MÉDIA TENSÃO (SADA-2) - CONTENDO EQUIPAMENTOS INDICADOS NO DIAGRAMA UNIFILAR
08	COL.7 - CUBÍCULO DE MÉDIA TENSÃO (SADA-3) - CONTENDO EQUIPAMENTOS INDICADOS NO DIAGRAMA UNIFILAR
09	TRANSFORMADOR A SECO - CLASSE 15kV - 225kVA - IP21
10	BASE EM ALVENARIA NO TRECHO ABAIXO DOS PAINÉIS DE MÉDIA TENSÃO - (H)100mm
11	CANALETA NO PISO PARA CABOS DE MÉDIA TENSÃO (80x100x3000) - NISS LOCALS ONDE NÃO FOR PREVISÃO A COLOCAÇÃO DE CUBÍCULOS SOBRE A CANALETA, ESTA DEVERÁ TER TAMPA EM CHAPA METÁLICA TIPO LISA ANTIDERRAPANTE
12	JANELA DESTINADA A VENTILAÇÃO NATURAL E ILUMINAÇÃO DA CABINE - PROVIDAS DE VENTILADORAS FIXAS - DIM. 200x300 (m) E COM TELA METÁLICA PIVOTADA COM MALHA DE 15mm NO MARCHO (VER DETALHE 7 E 8)
13	PORTA DE CHAPA METÁLICA COM 2 FOLHAS DE 1000x2000, COM ABERTURA DE 300x300, ABRINDO (VER DETALHE 7 E 8)
14	PLACA DE ADVERTÊNCIA (VER DETALHE 7 E 8)
15	CAIXA COM FECHADURA "PALE" ABRIGANDO MATERIAL DE PROTEÇÃO, LUVAS E CHAVES DOS CUBÍCULOS
16	DIAGRAMA UNIFILAR GERAL DE MÉDIA TENSÃO, EM CORES, EMBOCADURADO
17	ESTRADO DE MADEIRA, SEM COMPONENTES METÁLICOS, COM TAPETE DE BORRACHA ISOLANTE ELÉTRICO (15kV) E ESPESURA MÍNIMA DE 1cm
18	LUMINÁRIA BUNDADA IP65, MODELO LPT-24, COM 2 LÂMPADAS FLUORESCENTES DE 20W/220V
19	CONJUNTO COM 1 TOMADA E UM INTERRUPTOR, INSTALADOS EM CONSOLETE DUPLO, #3/4", SENDO UMA TOMADA 500V (C1-20A) E UM INTERRUPTOR 500V (C1-20A) - (H=120mm)
20	ELETRODUTO DE AÇO GALVANIZADO, CLASSE PESADO, #3/4", PARA ILUMINAÇÃO E/OU TOMADAS
21	BLOCO ALTERNADOR PARA ILUMINAÇÃO DE EMERGÊNCIA - AUTOMÁTICA MÍNIMA DE 2 HORAS ALIMENT. LUX - BUL-55/20-W (REGULAR OS FARGOS EM POSIÇÃO NÃO OPUSCATE, DIRECIONANDO A LUZ PARA O LOCAL NECESSÁRIO)
22	BARRA DE COMPOTENCIAL PRINCIPAL DE ATERRAMENTO (CORRÊ) DEVIDAMENTE FIXADA E ATERRADA - (H=0,30m DO P.A. (VER DETALHE 06))
23	ELETRODUTO EMBUTIDO ESPALHADO CORRUGADO FLEXÍVEL TIPO PEAD - #4"
24	ALIMENTAÇÃO DA SUBESTAÇÃO 01 - CONTENDO CABOS DE MÉDIA TENSÃO (MT) CONFORME INDICADO NO DIAGRAMA UNIFILAR
25	ALIMENTAÇÃO DA SUBESTAÇÃO 02 - CONTENDO CABOS DE MÉDIA TENSÃO (MT) CONFORME INDICADO NO DIAGRAMA UNIFILAR
26	ALIMENTAÇÃO DO TRANSFORMADOR DO PRÉDIO ANEXO - CONTENDO CABOS DE MÉDIA TENSÃO (MT) CONFORME INDICADO NO DIAGRAMA UNIFILAR
27	ALIMENTAÇÃO DA SUBESTAÇÃO 03 - CONTENDO CABOS DE MÉDIA TENSÃO (MT) CONFORME INDICADO NO DIAGRAMA UNIFILAR
28	ALIMENTAÇÃO DA SUBESTAÇÃO 04 - CONTENDO CABOS DE MÉDIA TENSÃO (MT) CONFORME INDICADO NO DIAGRAMA UNIFILAR
29	CAIXA METÁLICA PARA INSTALAÇÃO DA MEDIÇÃO EM MÉDIA TENSÃO - CONFORME PADRÃO DA CONCESSIONÁRIA LOCAL
30	ELETRODUTO EMBUTIDO ESPALHADO CORRUGADO FLEXÍVEL TIPO PEAD - #1/4" - MEDIÇÃO DA CONCESSIONÁRIA DE ENERGIA ELÉTRICA

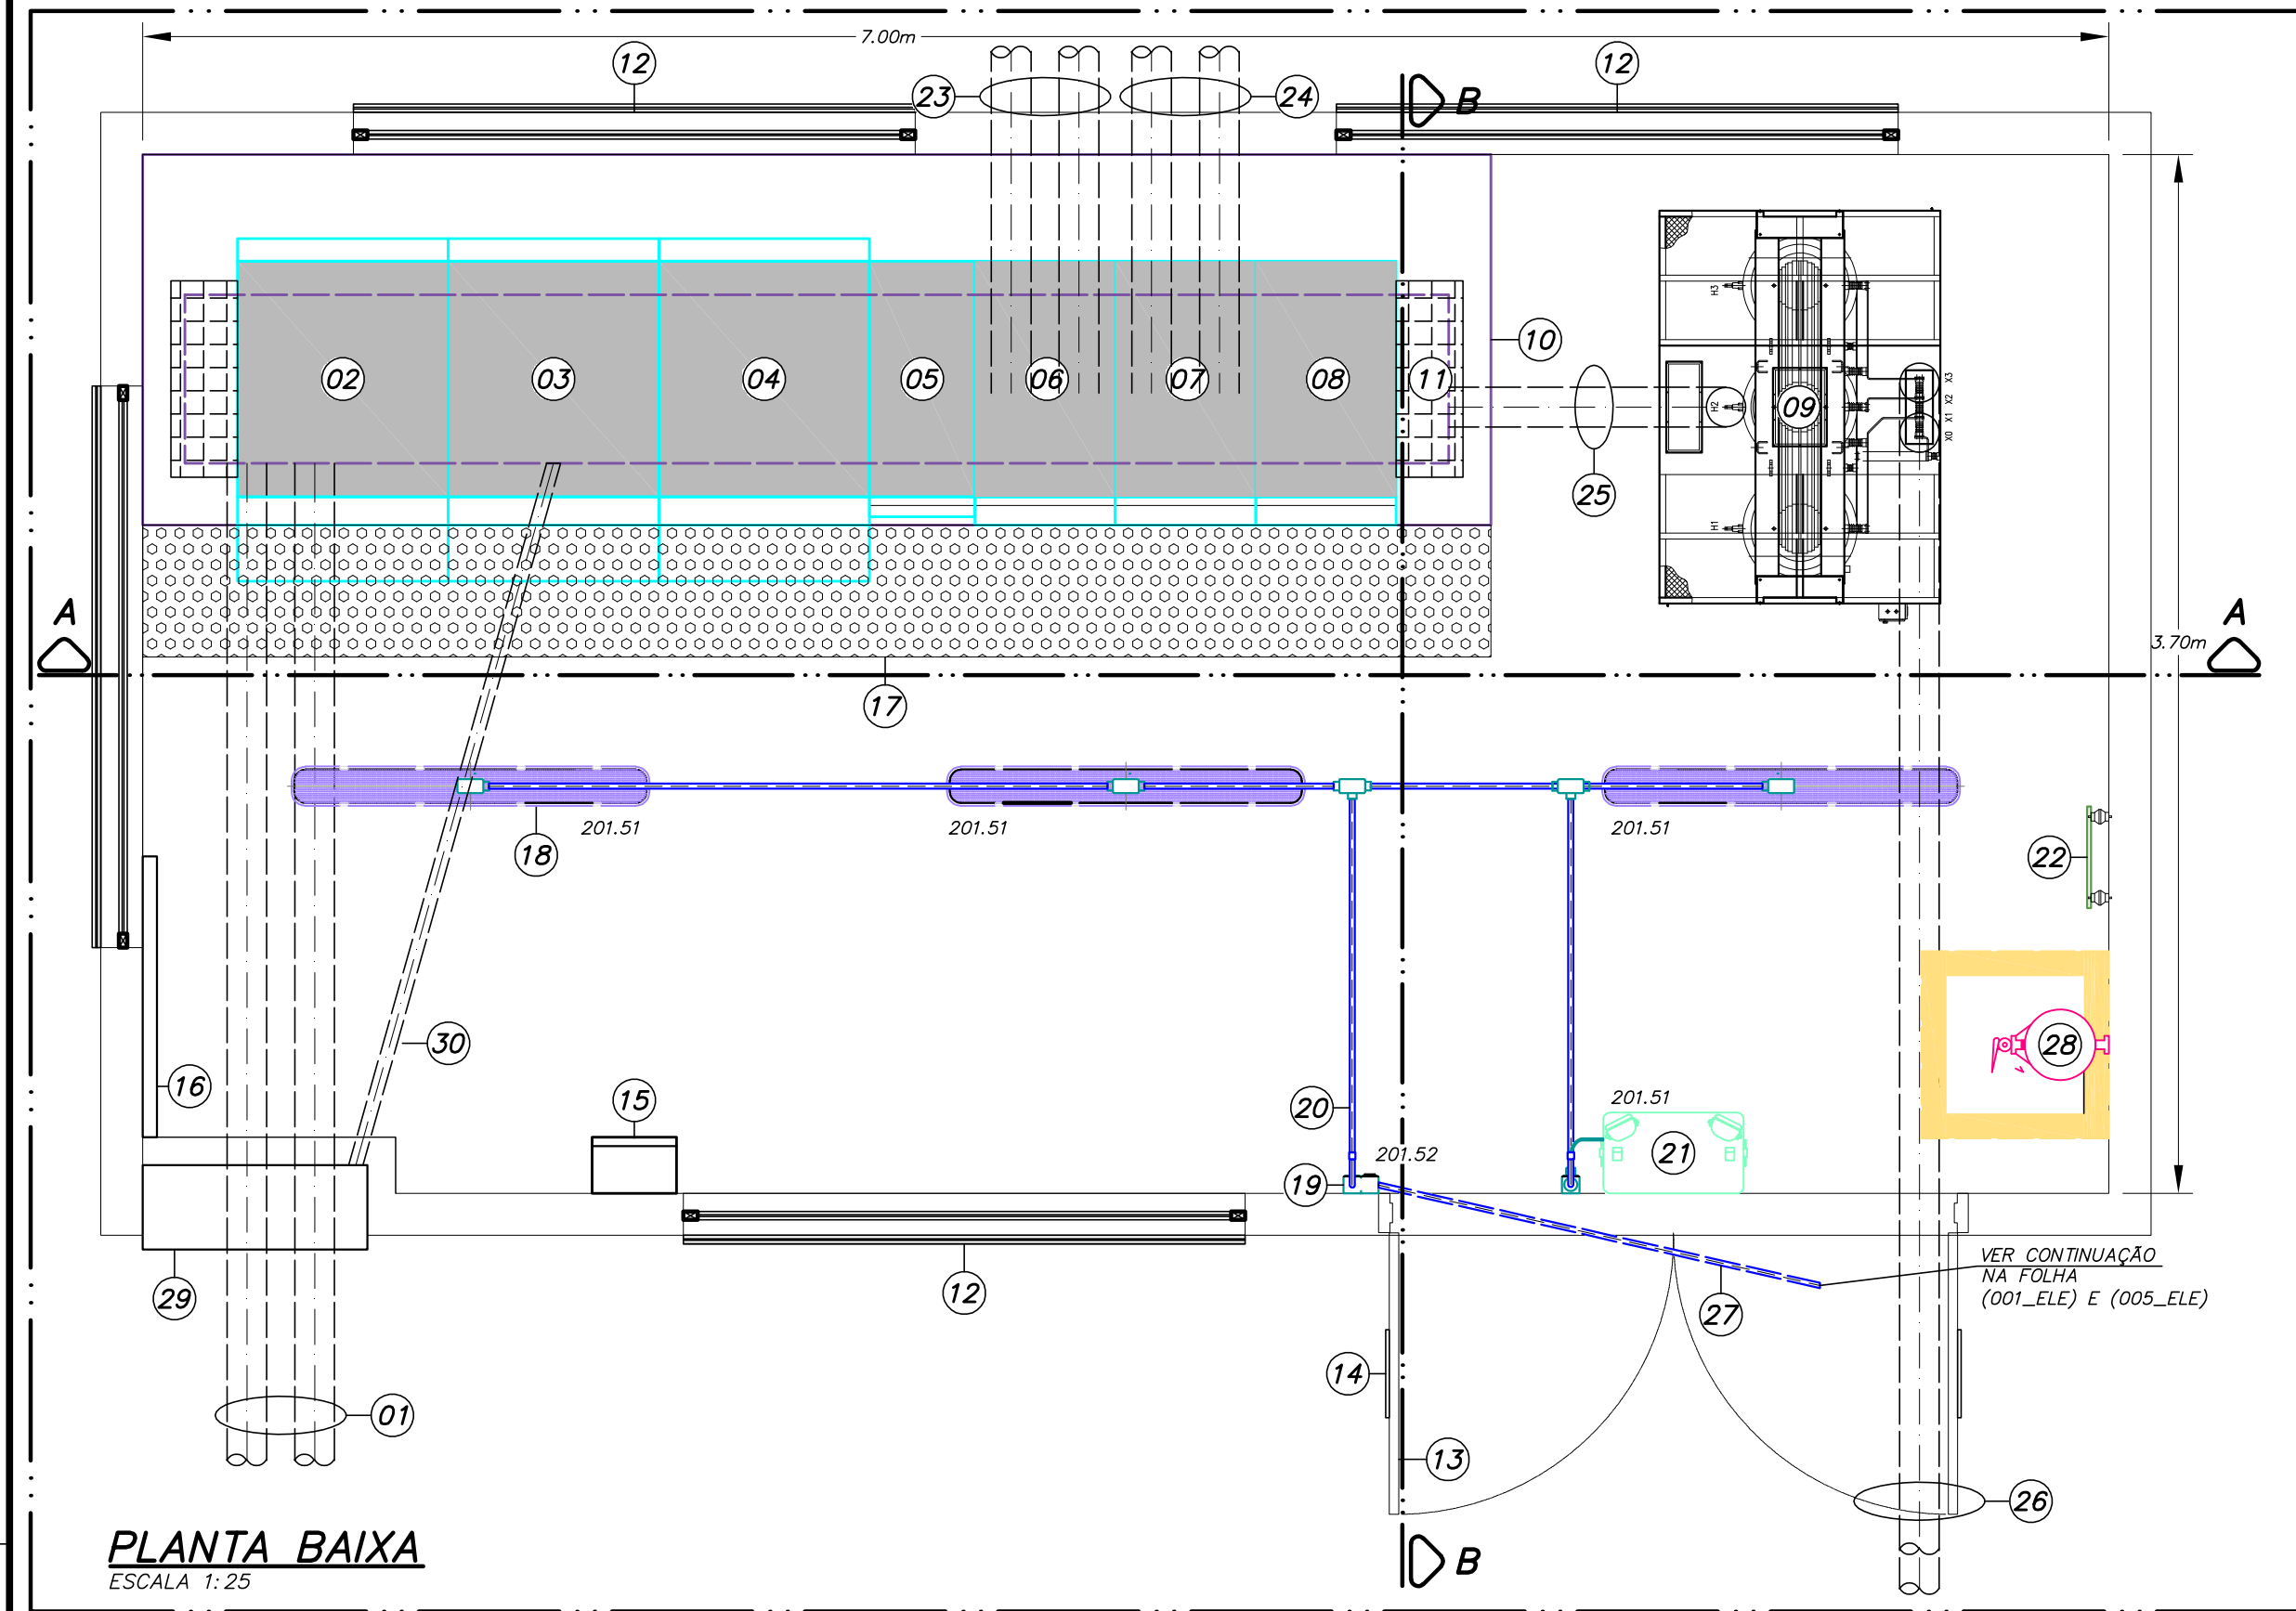

Revisão	nº	Descrição	Data	Projeto	Aprovação
0	EMISSIONAL		19/03/2018	CARLOS	CENTURION

Unidade/Orgão	Município	Bairro
CENTRAL INTEGRADA DE COMANDO E CONTROLE	SALVADOR	CAB
Nome do projeto	Projeto	Escala
PROJETO EXECUTIVO DE INSTALAÇÕES ELÉTRICAS		1:25
Título	Trabalho	Folha
PLANTA DA CABINE DE ENTRADA E MEDIÇÃO ALIMENTADORES, TOMADAS E SPDA		19/03/2018
Responsável técnico	Coord. elab. de projetos	Coord. elab. de projetos
CARLOS ALBERTO CENTURION	MARIA TEREZA DE CARVALHO BRAGA	
Arquivo	Topógrafo	Desenho
009_P010_ELE_CICC_AMPLIACAO-R00		IVANOV

MHA ENGENHARIA LTDA
Carlos Alberto Centurion
CREA Nº 178.230/D
Engº Eletricista