


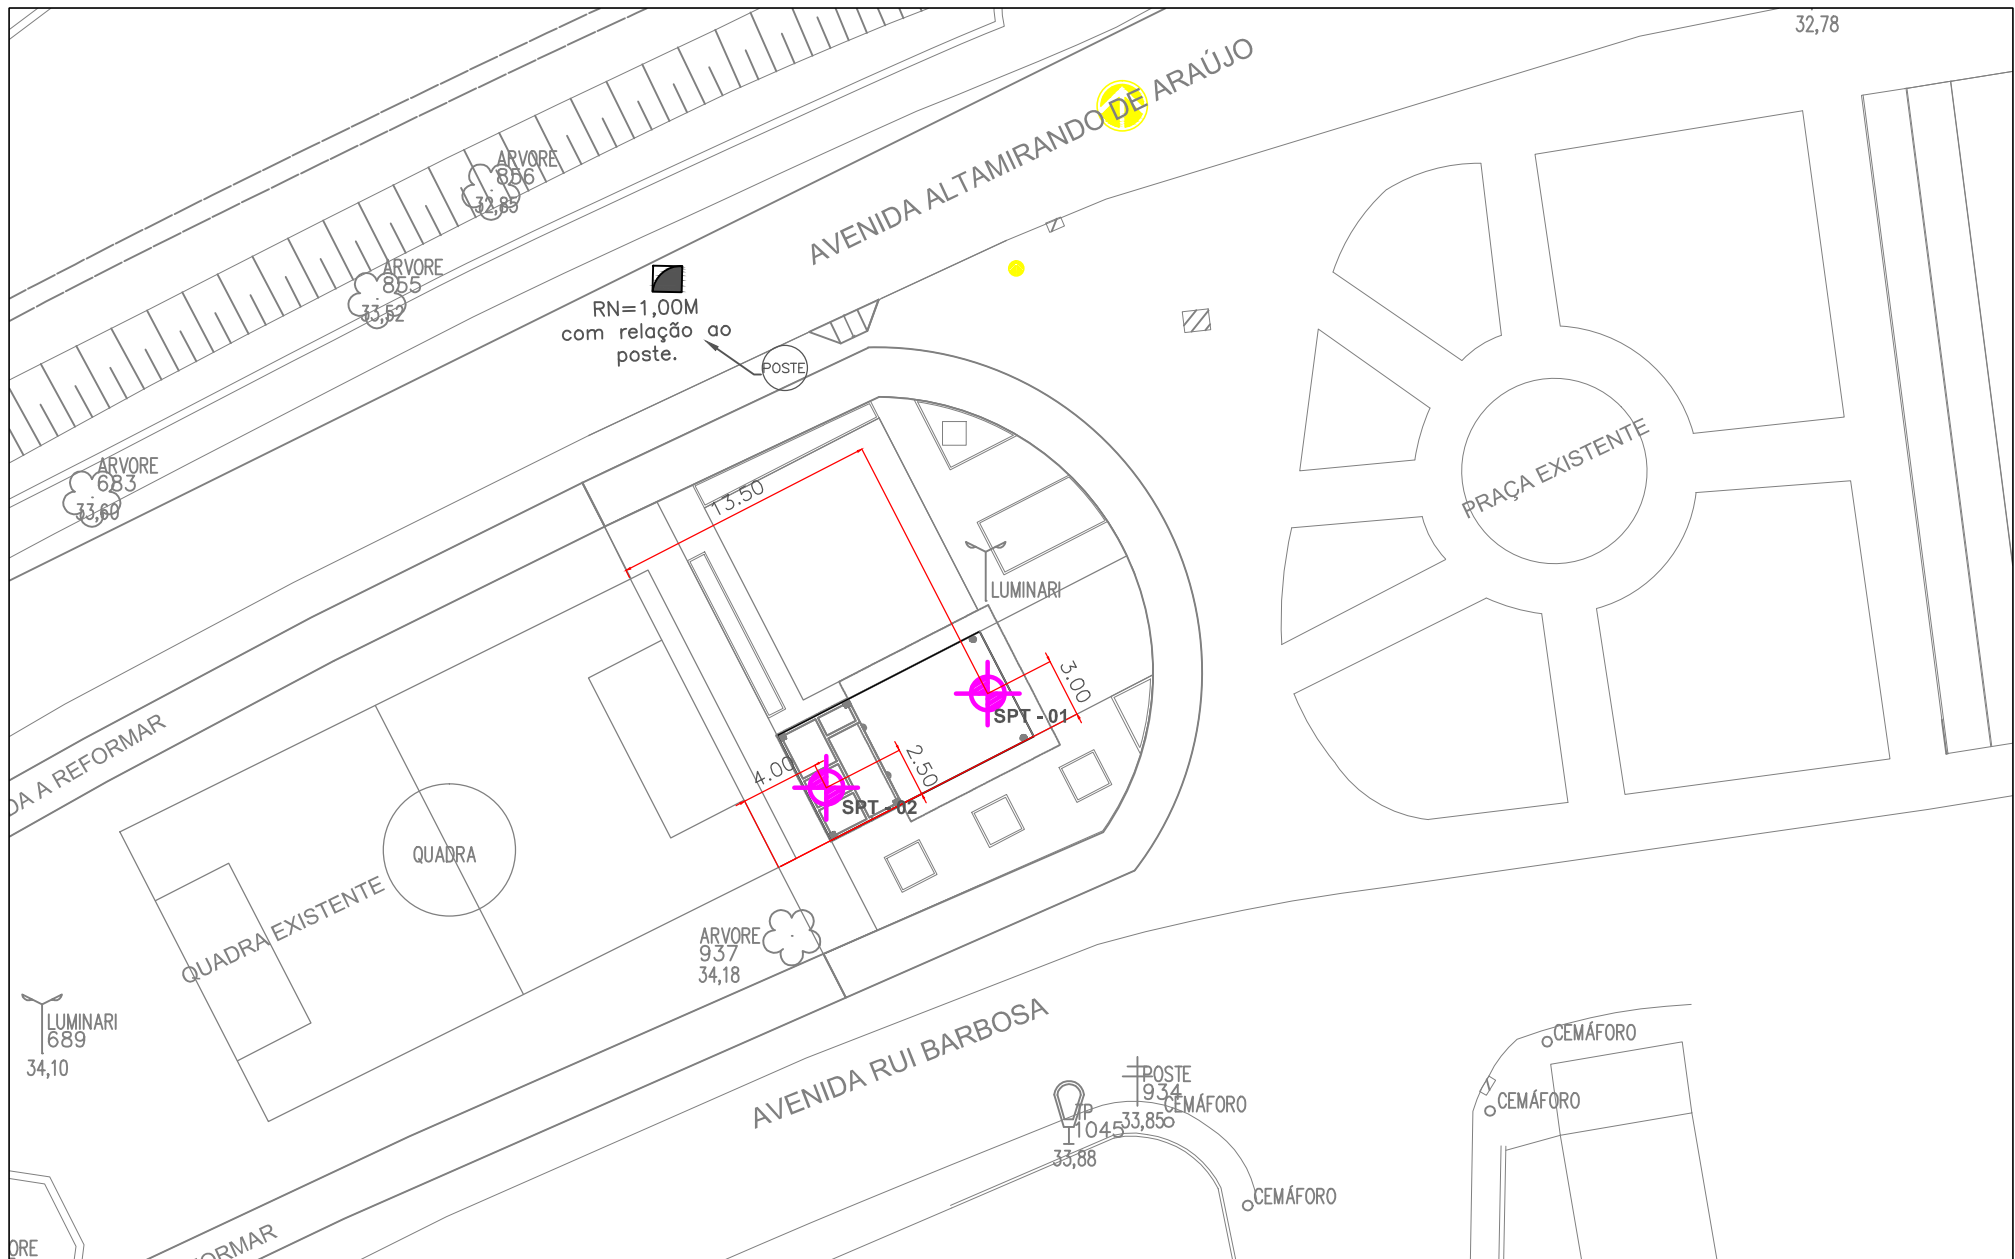

CLIENTE: MHA Engenharia LTDA		RESPONSÁVEL: JULIO CESAR BALDIVIESO FERNANDEZ		
ENDEREÇO: Avenida Rui Barbosa , Praça Ernesto Simões- Centro			CREA: 32426/D	
LOCALIDADE: Simões Filho - Bahia		DATA: 29/03/2018	UNIDADE: M	ESCALA: S/E