QUANTITATIVO - SUBSOLO

	TETO		
01	COMBINADO DE FORRO DE FIBRA MINERAL REMOVÍVEL 15mm. (BORDA REGULAR, NRC=0.55 , CAC = 32dB, 625x625mm. PINTURA VINILICA DE FABRICA NA COR BRANCA, COM PERFIL T EM AÇO GALVANIZADO COM PINTURA EM POLIESTER NA COR BRANCA) ARMSTRONG FINE FISSURED OU SIMILAR, COM FORRO GESSO ACARTONADO ESTRUTURADO (FGE) MONOLÍTICO 12.5mm 1200mm (MESMO DO ITEM 02)	64.72	m²
02	FORRO GESSO ACARTONADO ESTRUTURADO (FGE) MONOLÍTICO 12.5mm 1200mm COM PERFIL DE AÇO GALVANIZADO COM PINTURA LATEX BRANCA KNAUF D113 UNIDIRECIONAL FGE F47 OU SIMILAR.	221.48	m²
03	LAJE EM CONCRETO REBOCADA E EMABSADA C/ ACABAMENTO EM TINTA LÁTEX BRANCO FOSCO À BASE DE RESINA VINIL ACRÍLICA. TIPO SUVINIL OU SIMILAR	1199.87	m²
04	FORRO EM FIBRA MINERAL COM PAINEL MODULAR e=15mm COM TRATAMENTO ACÚSTICO DE LÂ DE VIDRO E REVESTIMENTO EM AMBAS AS FACES EM VEU DE VIDRO, IMPERMEÁVEL, PERFIL EM AÇO GALVANIZADO BRANCO. FAB.: ISOVER - REF.: PAINEL REMOVÍVEL LINHA PRISMA DECOR PLUS - BORDA LAY-IN - ACABAMENTO LISO D=625x625mm/1250x625mm (DE ACORDO COM A PAGINAÇÃO) NRC=60 OU SIMILAR.	8.72	m²
05	FORRO DE FIBRA MINERAL REMOVÍVEL 15mm. (BORDA TEGULAR, NRC=0.55 , CAC = 32dB, 625x625mm/1250x625mm (DE ACORDO COM A PAGINAÇÃO) PINTURA VINILICA DE FABRICA NA COR BRANCA, COM PERFIL T EM AÇO GALVANIZADO COM PINTURA EM POLIESTER NA COR BRANCA) ARMSTRONG FINE FISSURED OU SIMILAR.	113.55	m²

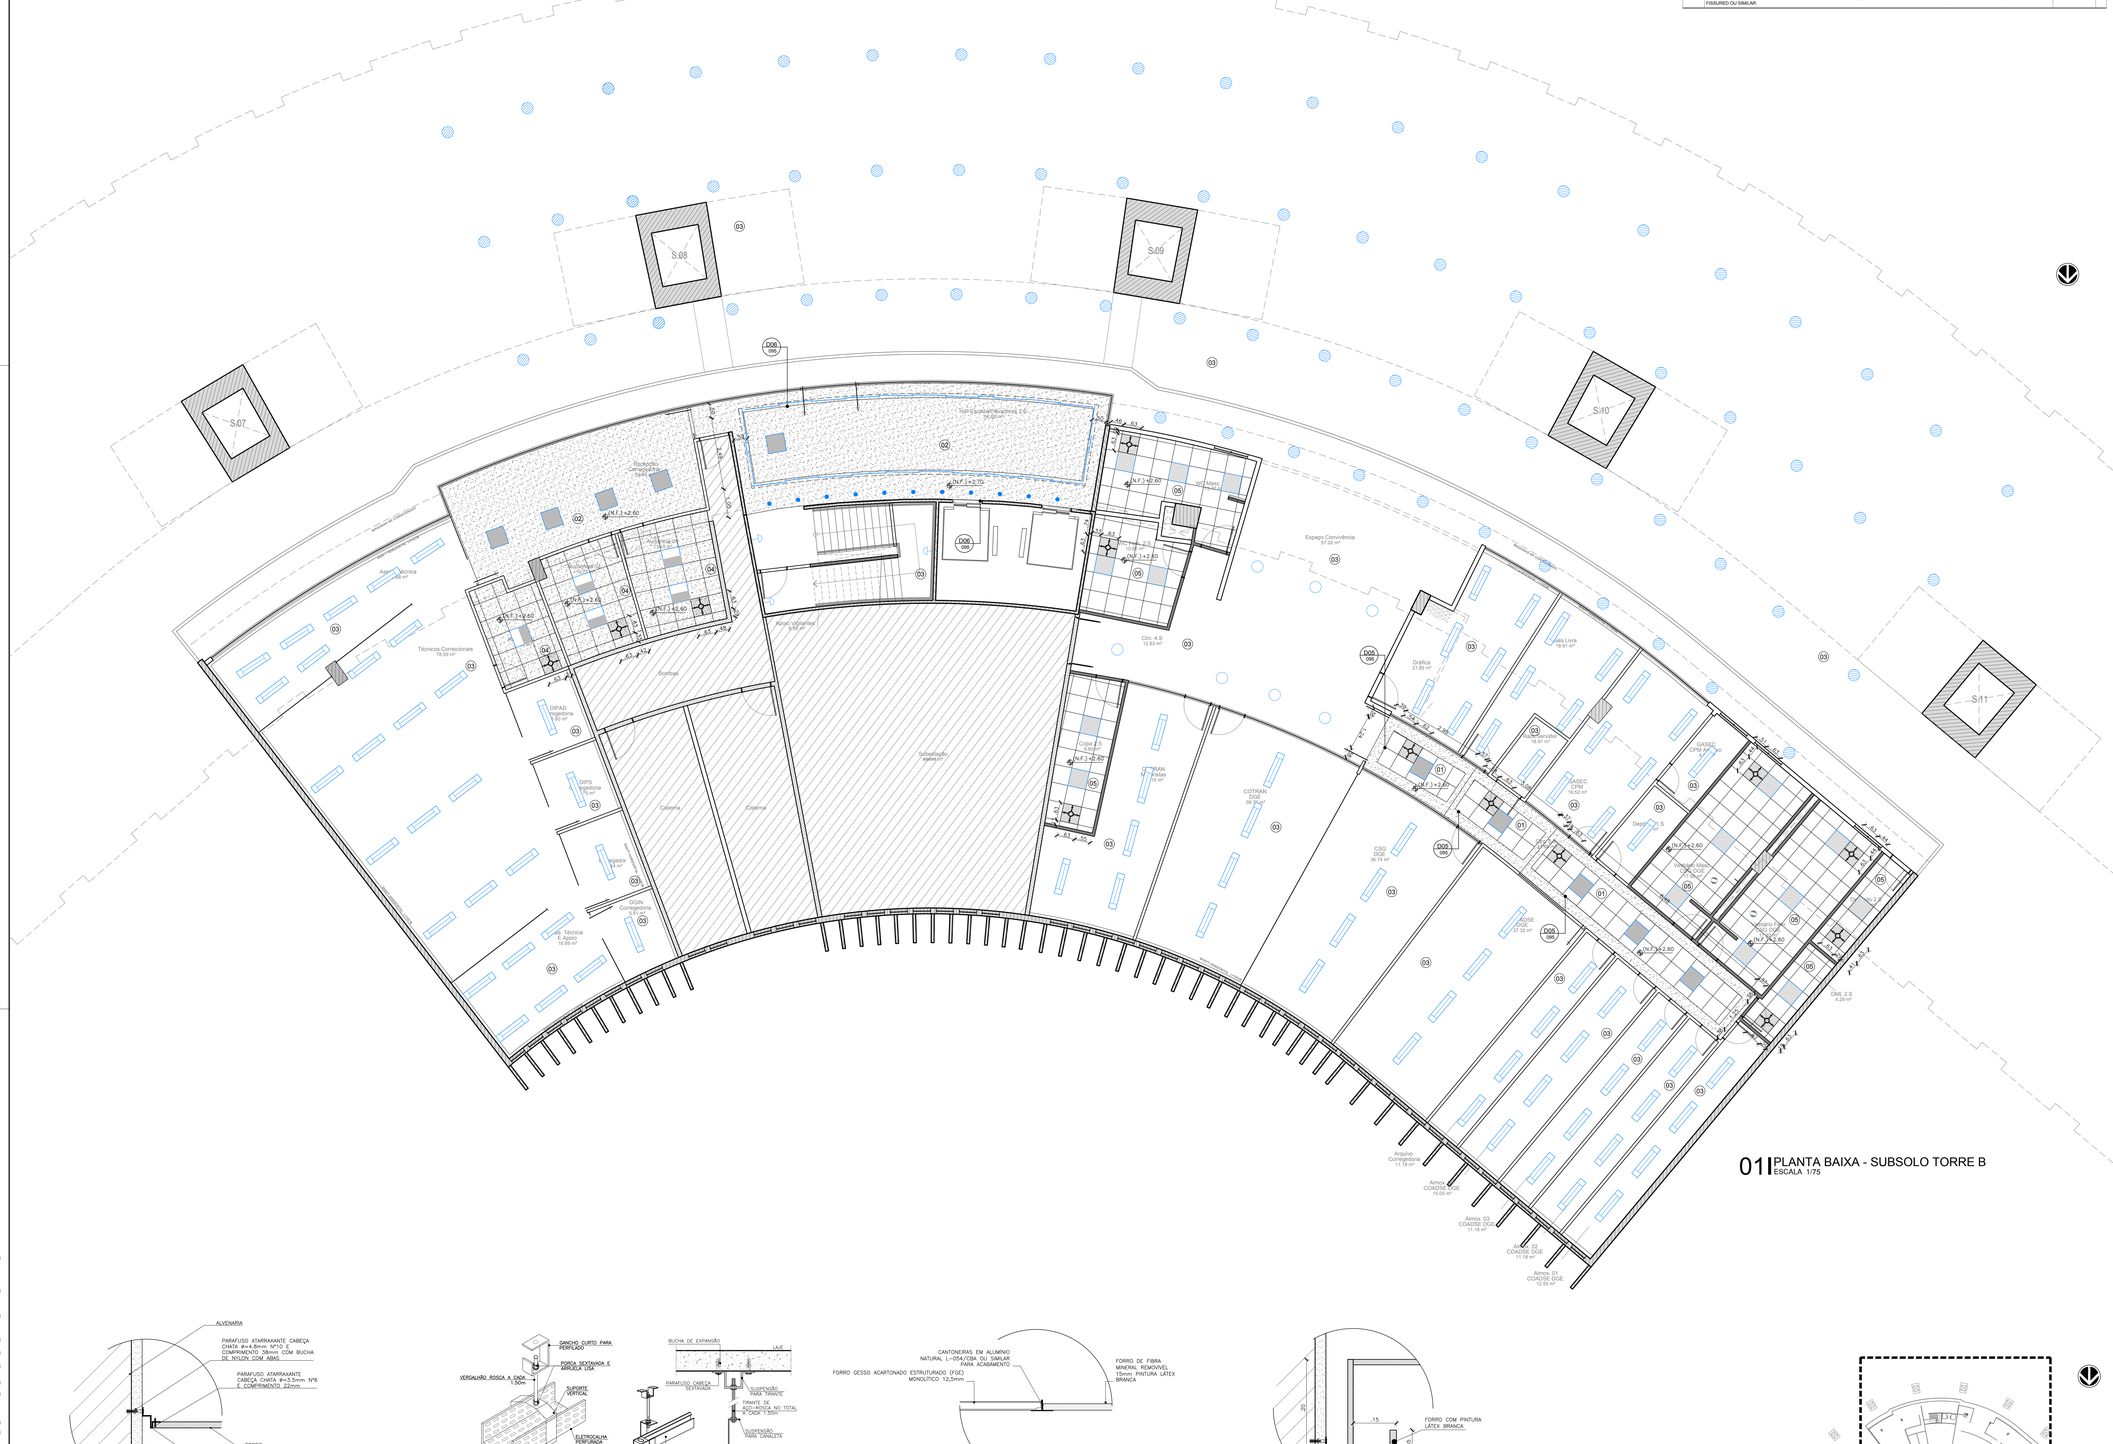

01 PLANTA BAIXA - SUBSOLO TORRE B
ESCALA 1/75

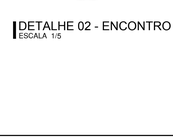

DETALHE 02 - ENCONTRO FORRO COM ALVENARIA
ESCALA 1/5

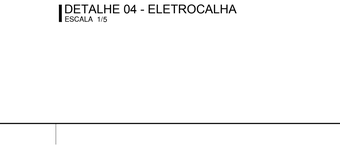

DETALHE DE FIXAÇÃO DE ELETROCALHA

DETALHE DE FIXAÇÃO DE PERFILADO

DETALHE 04 - ELETROCALHA
ESCALA 1/5

 

DETALHE 05 - MUDANÇA DE FORRO
ESCALA 1/5

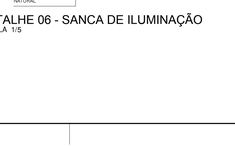

DETALHE 06 - SANCA DE ILUMINAÇÃO
ESCALA 1/5

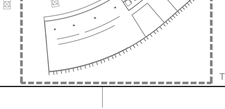

PLANTA LOCALIZAÇÃO
ESCALA 1/SEM

ARCHITECTUS
R. Canuto de Aguiar, n.1401
Fortaleza/CE – Tel:(85)3456-5000
projetos@architectus.com.br

MHA
Alameda Araguaia, n.2104, 2º andar
Barueri/SP – Tel:(11)2078-9000
comunicacao@mha.com.br

LEGENDA DE TETO

(N.F.) +0.00 INDICAÇÃO DE NÍVEL DO FORRO EM RELAÇÃO AO NÍVEL DE PISO ACABADO

MARCO DE INÍCIO DA PAGINAÇÃO

OBSERVAÇÃO: OS NÚMEROS INDICADOS AO LADO DAS FIGURAS ACIMA CORRESPONDEM ÀS MESMAS ESPECIFICAÇÕES DE TETO INDICADAS NA LEGENDA DE REVESTIMENTOS.

	TETO
01	COMBINADO DE FORRO DE FIBRA MINERAL REMOVÍVEL 15mm. (BORDA REGULAR, NRC=0.55 , CAC = 32dB, 625x625mm. PINTURA VINILICA DE FABRICA NA COR BRANCA, COM PERFIL T EM AÇO GALVANIZADO COM PINTURA EM POLIESTER NA COR BRANCA) ARMSTRONG FINE FISSURED OU SIMILAR, COM FORRO GESSO ACARTONADO ESTRUTURADO (FGE) MONOLÍTICO 12.5mm 1200mm (MESMO DO ITEM 02)
02	FORRO GESSO ACARTONADO ESTRUTURADO (FGE) MONOLÍTICO 12.5mm 1200mm COM PERFIL DE AÇO GALVANIZADO COM PINTURA LATEX BRANCA KNAUF D113 UNIDIRECIONAL FGE F47 OU SIMILAR.
03	LAJE EM CONCRETO EMABSADA C/ ACABAMENTO EM TINTA PVA BRANCO FOSCO . TIPO SUVINIL OU SIMILAR
04	FORRO EM FIBRA MINERAL COM PAINEL MODULAR e=15mm COM TRATAMENTO ACÚSTICO DE LÂ DE VIDRO E REVESTIMENTO EM AMBAS AS FACES EM VEU DE VIDRO, IMPERMEÁVEIS, PERFIL EM AÇO GALVANIZADO BRANCO. FAB.: ISOVER - REF.: PAINEL REMOVÍVEL LINHA PRISMA DECOR PLUS - BORDA LAY IN - ACABAMENTO LISO D=625x625mm/1250x625mm (DE ACORDO COM A PAGINAÇÃO) NRC=60 OU SIMILAR.
05	FORRO DE FIBRA MINERAL REMOVÍVEL 15mm. (BORDA TEGULAR, NRC=0.55 , CAC = 32dB, 625x625mm/1250x625mm (DE ACORDO COM A PAGINAÇÃO) PINTURA VINILICA DE FABRICA NA COR BRANCA, COM PERFIL T EM AÇO GALVANIZADO COM PINTURA EM POLIESTER NA COR BRANCA) ARMSTRONG FINE FISSURED OU SIMILAR.
06	RECUPERAÇÃO DE CONCRETO APARENTE COM PINTURA ACRILICA NA COR CONCRETO(NAS VIGAS); E CHAPA METÁLICA PINTURA EPOXI NA COR AMARELA ENTRE AS VIGAS.

LEGENDA PARA ILUMINAÇÃO

- LUMINÁRIA CIRCULAR DE EMBUTIR. CORPO EM ALUMÍNIO REPUXADO COM ACABAMENTO EM PINTURA ELETROSTÁTICA NA COR BRANCA. REFLETOR EM PINTURA NA COR BRANCA. DIFUSOR RECUADO TRANSLÚCIDO. LÂMPADAS 2X20W. REF.: ITAIM PRATA-E OU COM EQUIVALÊNCIA TÉCNICA
- LUMINÁRIA DE EMBUTIR EM FORRO DE GESSO OU MODULADO COM PERFIL "T" DE ABA 25MM. CORPO E ALETAS EM CHAPA DE AÇO TRATADA COM ACABAMENTO EM PINTURA ELETROSTÁTICA NA COR BRANCA. LÂMPADAS 4xT26. REF. ITAIM 2003 OU COM EQUIVALÊNCIA TÉCNICA
- LUMINÁRIA DE SOBREPOR. CORPO E ALETAS PLANAS EM CHAPA DE AÇO TRATADA COM ACABAMENTO EM PINTURA ELETROSTÁTICA NA COR BRANCA. REFLETOR EM ALUMÍNIO ANODIZADO DE ALTO BRILHO. LÂMPADAS 4xT26. REF. ITAIM 3003 OU COM EQUIVALÊNCIA TÉCNICA
- LUMINÁRIA DE EMBUTIR EM FORRO DE GESSO OU MODULADO COM PERFIL "T" DE ABA 25MM. CORPO / REFLETOR EM CHAPA DE AÇO TRATADA COM ACABAMENTO EM PINTURA ELETROSTÁTICA NA COR BRANCA. DIFUSOR EM ACRÍLICO TRANSLÚCIDO. LÂMPADAS 4xT26. REF. ITAIM 2105 OU COM EQUIVALÊNCIA TÉCNICA
- LUMINÁRIA DE EMBUTIR EM FORRO DE GESSO OU MODULADO COM PERFIL "T" DE ABA 25MM. CORPO E REFLETOR EM CHAPA DE AÇO TRATADA COM ACABAMENTO EM PINTURA ELETROSTÁTICA NA COR BRANCA. LÂMPADAS 2xT16. REF.: ITAIM 2593 OU COM EQUIVALÊNCIA TÉCNICA
- BALIZADOR DE EMBUTIR QUADRADO h=0.50m, ALVENARIA FABRICANTES / MODELO DE REFERÊNCIA: ITAIM OU COM EQUIVALÊNCIA TÉCNICA
- ARANDELA h=1.60m FABRICANTES / MODELO DE REFERÊNCIA: ITAIM OU COM EQUIVALÊNCIA TÉCNICA
- LUMINÁRIA DE SOBREPOR (ELETROCALHA) CORPO E ALETAS PLANAS EM CHAPA DE AÇO TRATADA COM ACABAMENTO EM PINTURA ELETROSTÁTICA NA COR BRANCA. REFLETOR EM ALUMÍNIO ANODIZADO DE ALTO BRILHO. LÂMPADAS 2xT26. REF. ITAIM 3790 OU COM EQUIVALÊNCIA TÉCNICA
- LUMINÁRIA DE EMBUTIR EM FORRO DE GESSO OU MODULADO COM PERFIL "T" DE ABA 25MM. CORPO EM CHAPA DE AÇO TRATADA COM ACABAMENTO EM PINTURA ELETROSTÁTICA NA COR BRANCA. LÂMPADAS 2xT26. REF. ITAIM 3050 OU COM EQUIVALÊNCIA TÉCNICA
- PENDENTE COM CORPO EM CHAPA DE AÇO TRATADA COM ACABAMENTO EM PINTURA ELETROSTÁTICA NA COR BRANCA.
- LÂMPADAS T5 (TRANSPASSO MÁXIMO 5cm) SANCAS DE GESSO
- VARA DE ILUMINAÇÃO COM RELETORES A CADA 50CM (PALCO AUDITÓRIO)
- LUMINÁRIA DE EMBUTIR, DIRECIONÁVEL PARA LÂMPADA AR 70 LED FABRICANTE REF. REVOLUX RE-1124 OU COM EQUIVALÊNCIA TÉCNICA
- LUMINÁRIA EXISTENTE A SER SUBSTITUÍDA POR PEÇAS NO MESMO PADRÃO
- LUMINÁRIA NOVA NO MESMO PADRÃO DAS EXISTENTES
- PENDENTE ESTRUTURA EM MADEIRA COM DIFUSOR ACRÍLICO Ø20cm (BALCÃO CAFÉ)
- PENDENTE ESTRUTURA EM MADEIRA COM DIFUSOR ACRÍLICO Ø60cm (MESAS CAFÉ)

SUF.	CÓD. ATIVIDADE	INSCRIÇÃO	T/J

FIRMA: ARCHITECTUS S/S- EPP
LOCAL:RUA CANUTO DE AGUIAR, 1401C – MERELES
CEP 60.160-120 FORTALEZA – CE

ISS-P

ISS-C

Proprietário:

Construção:

Projetista: Mariana Furlani Lourenço
CAU: A28180-3

CREA/CAU

CREA/CAU

APROVO BOMBEIROS

APROVO PREFEITURA

Revisão nº	Descrição	Data	Projetista	Aprovação
00	Emissão inicial	02/10/2018	Mariana Furlani	Mariana Furlani

BAHIA GOVERNO DO ESTADO TRABALHO E REAJUSTE

PROSUS
SECRETARIA DE SAÚDE DO ESTADO DA BAHIA-SESAB

PROSUS Programa de Modernização do SUS da Saúde Hospitalar do Estado

Unidade/Órgão: EDIFÍCIO SEDE SESAB	Proprietário: SEC. DE SAÚDE DO ESTADO DA BAHIA
Endereço: 4ª AVENIDA,400	Município: SALVADOR / Bairro: -
Nome do projeto: PROJETO EXECUTIVO ARQUITETURA	Escala: INDICADA
Título da folha: PLANTA DE FORRO – SUBSOLO TORRE B	Data: OUT/2018 / Folha: ARQ 095 / 124
Responsável Técnico: MARIANA FURLANI CAU: A28180-3	Coordenador responsável: MARIA TEREZA DE CARVALHO BRAGA CAU: A19393-2
Arquivo: 029_PE_ARQ_094_095_SESAB_FORRO_SUBSOLO_R00.dwg	Topógrafo: - / Desenho: PAULO ANDRÉ

(PRANCHA A0)

Z:\029_PROSUS-BAHIA\11_EDIFÍCIO-SESAB\05_PE_EXECUTIVO\PE_02_ARQ\029_PE_ARQ_094_095_SESAB_FORRO_SUBSOLO_R00.DWG

PRANCHA A0 - 1189 x 840 mm