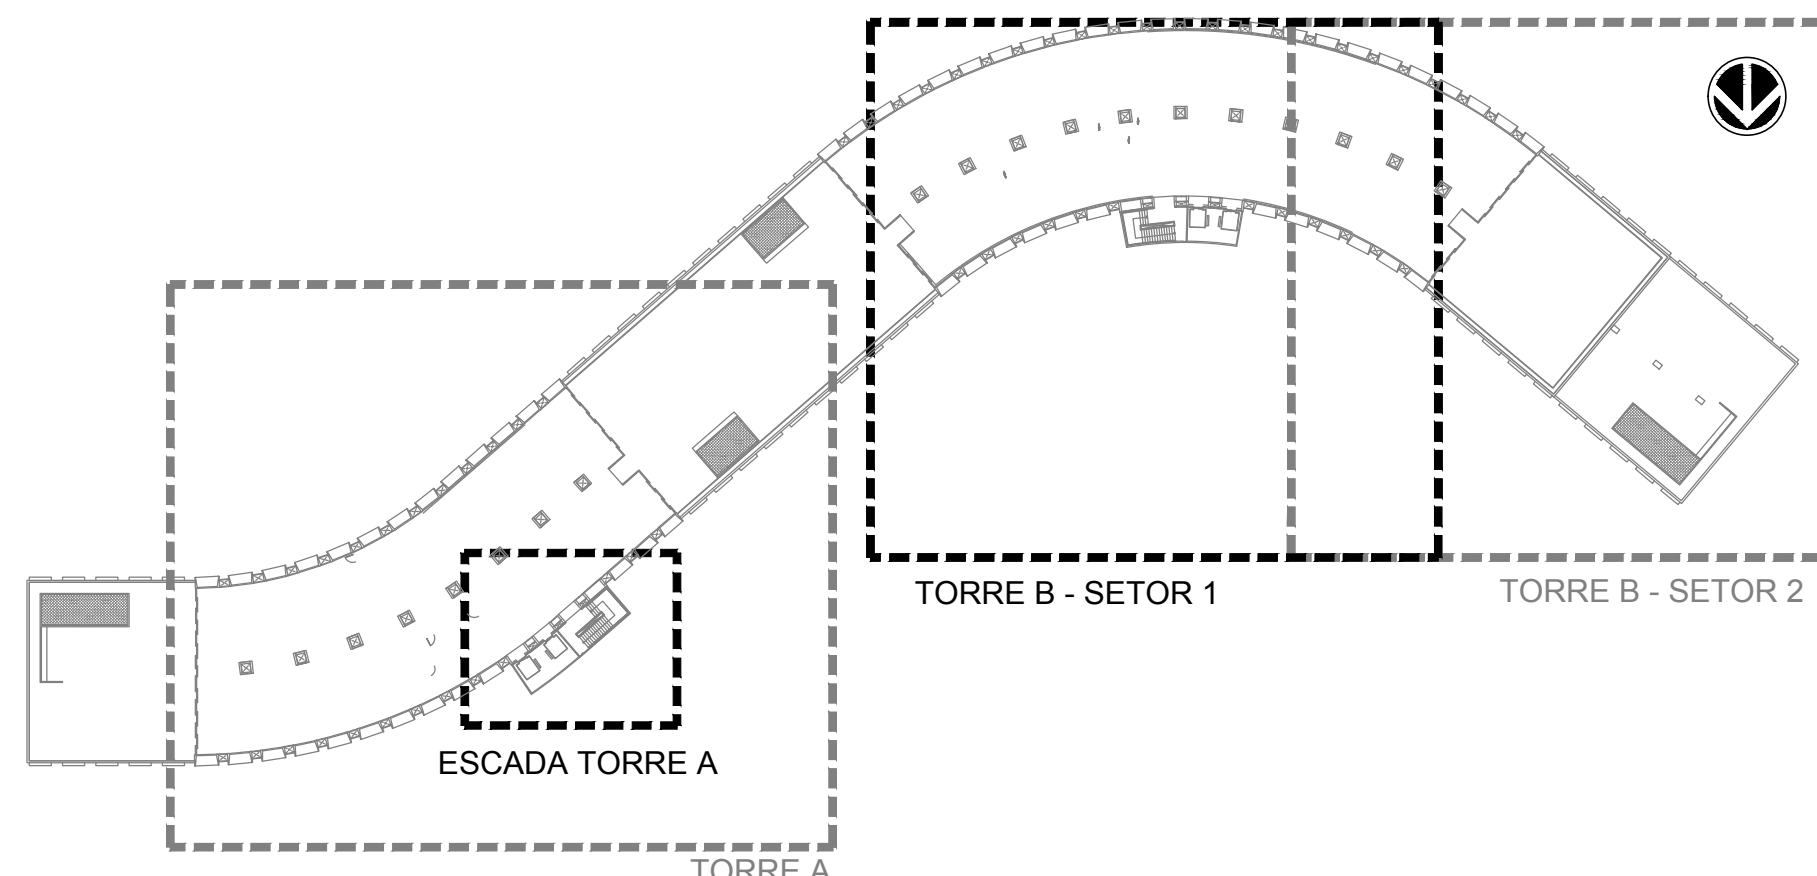
[illegible]ISS-C

CREA/CAU	CREA/CAU
----------	----------

	PROSUS SECRETARIA DE SAÚDE DO ESTADO DA BAHIA-SESAB		 Projeto de uma Unidade (concreto de 305) do Sistema Hospitalar de Referência de Saúde
	Unidade/Organiz: EDIFÍCIO SEDE SESAB	Propriedade: SEC. DE SAÚDE DO ESTADO DA BAHIA	
Endereço: 4ª AVENIDA, 400	Município: SALVADOR	Bairro: Escal:	Folha:
Nome do projeto: PROJETO EXECUTIVO ARQUITETURA		Data: OUT/2018	Folha: ARQ 104
Título do projeto: PL DE F.R.R. - TERCEIRO PAV. TORRE B SETOR 1		Coord. elab. de projetos: MARIA TEREZA DE CARVALHO BRAGA	104
Responsável Técnico: MARIANA FURLANI CAU 42618-3		CAU 42618-2	124
Arquivo: 029_P_ARQ_104_SESAB_FORRO_TERCEIRO_PAV_R01.dwg		Topografia: -	Desenho: PAULO ANDRÉ