


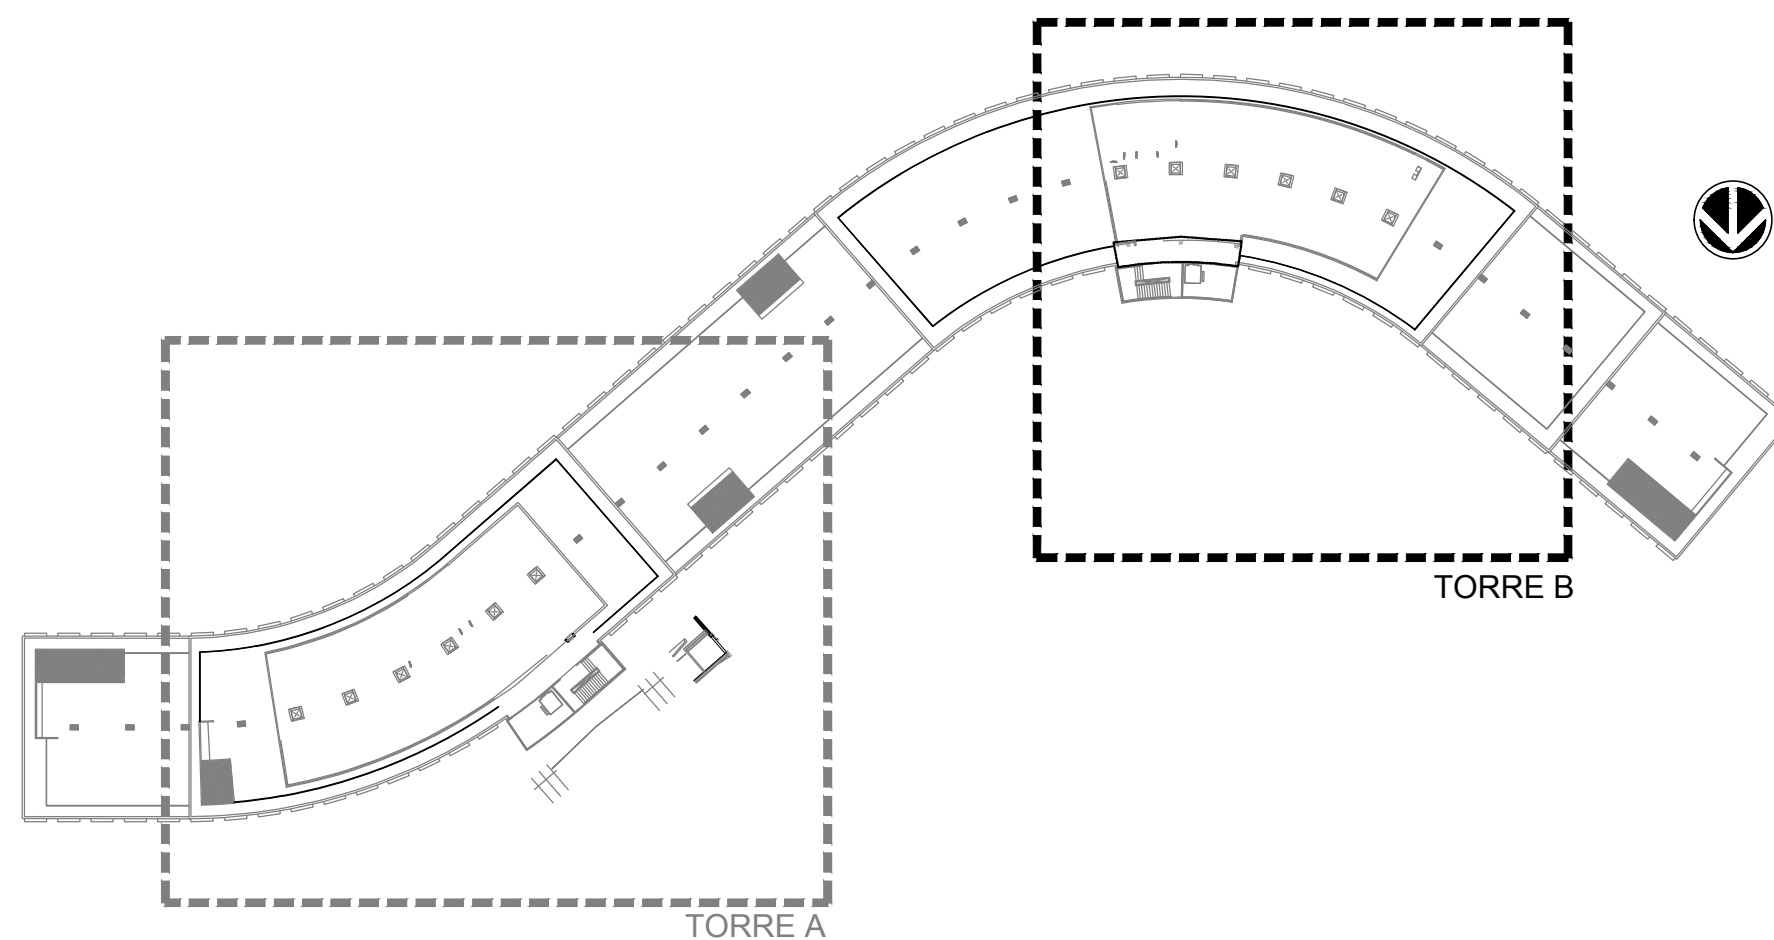

Q	DESCRIÇÃO	Q	UN
01	COMBIMATO DE FÓRMO DE FIBRA MINERAL REMOVÍVEL 15cm (BORDA REGULAR) 0,95. CAC - 326x 626x22mm. PINTURA VINIL DE FÁBRICA NA COR BRANCA. COM PERÍL E TM AÇO GALVANIZADO COM PINTURA EM POLÍESTER NA COR BRANCA) ARMSTRONG FINE FISSURED DO SIMILAR, COM FORRO GESSO ACARTONADO ESTRUTURADO (FGE) MONOLÍTICO 12,5mm 1200mm (MESMO DO ITEM 02)	86,04	m²
02	FORRO GESSO ACARTONADO ESTRUTURADO (FGE) MONOLÍTICO 12,5mm 1200mm COM PERÍL DE AÇO GALVANIZADO COM PINTURA LÁTEX BRANCA 0,95x1712x1200mm FINE F47 DO SIMILAR	113,36	m²
03	LAJE EM CONCRETO REBOCADA E EMASSAÇÃO O ACABAMENTO EM TINTA LÁTEX BRANCA FOSCO À BASE DE RESINA VINIL ACRÍLICA, TIPO SÚNVI DO SIMILAR	43,17	m²
04	FORRO EM FIBRA MINERAL, COM PAINEL MODULAR 6x15mm COM TRATAMENTO ACÚSTICO DE LÁ DE VIDRO E REVESTIMENTO EM AMBAS AS FACES EM VÉU DE VIDRO IMPERMEÁVEL, PERFIL EM AÇO GALVANIZADO BRANCO F48. INDEVER - REF. PAINEL REMOVÍVEL LINHA PRESSIA DECOR F45 - BORDA LAYEN (ACABAMENTO LISO) 626x626x22mm/1250x626mm (DE ACORDO COM A PAGINAÇÃO) NCR48 DO SIMILAR	72,29	m²
05	FORRO DE FIBRA MINERAL REMOVÍVEL 15cm (BORDA TEGULAR) 0,95. CAC - 326x 626x22mm/1250x22mm (DE ACORDO COM A PAGINAÇÃO) PINTURA VINIL DE FÁBRICA NA COR BRANCA. COM PERÍL E TM AÇO GALVANIZADO COM PINTURA EM POLÍESTER NA COR BRANCA) ARMSTRONG FINE FISSURED DO SIMILAR	566,25	m²

ARCHITECTUS

R. Canuto de Aguiar, n.1401
Fortaleza/CE – Tel:(85)3456–5000
projetos@architectus.com.br

MHA

Alameda Araguaia, n.2104, 2º andar
Boruri/SP – Tel:(11)2078–9000
comunicacao@mha.com.br

LEGENDA:

LEGENDA PARA ILUMINAÇÃO

LUMINÁRIA CIRCULAR DE EMBUTIR, CORPO EM ALUMÍNIO REPUXADO COM ACABAMENTO EM PINTURA ELETROSTÁTICA NA COR BRANCA. REFLETOR EM PINTURA NA COR BRANCA. DIFUSOR RECUADO TRANSLÚCIDO. LÂMPADAS 2x20W. REF.: ITAIM PRATA-E OU COM EQUIVALÊNCIA TÉCNICA

LUMINÁRIA DE EMBUTIR EM FORRO DE GESSO OU MODULADO COM PERFIL "T" DE ABA 25MM. CORPO E ALETAS EM CHAPA DE AÇO TRATADA COM ACABAMENTO EM PINTURA ELETROSTÁTICA NA COR BRANCA. LÂMPADAS 4xT26. REF. ITAIM 2003 OU COM EQUIVALÊNCIA TÉCNICA

LUMINÁRIA DE SOBREPOR. CORPO E ALETAS PLANAS EM CHAPA DE AÇO TRATADA COM ACABAMENTO EM PINTURA ELETROSTÁTICA NA COR BRANCA. REFLETOR EM ALUMÍNIO ANODIZADO DE ALTO BRILHO. LÂMPADAS 4xT26. REF. ITAIM 3003 OU COM EQUIVALÊNCIA TÉCNICA

LUMINÁRIA DE EMBUTIR EM FORRO DE GESSO OU MODULADO COM PERFIL "T" DE ABA 25MM. CORPO / REFLETOR EM CHAPA DE AÇO TRATADA COM ACABAMENTO EM PINTURA ELETROSTÁTICA NA COR BRANCA. DIFUSOR EM ACRÍLICO TRANSLÚCIDO. LÂMPADAS 4xT26. REF. ITAIM 2105 OU COM EQUIVALÊNCIA TÉCNICALUMINÁRIA DE EMBUTIR EM FORRO DE GESSO OU MODULADO COM PERFIL "T" DE ABA 25MM. CORPO E REFLETOR EM CHAPA DE AÇO TRATADA COM ACABAMENTO EM PINTURA ELETROSTÁTICA NA COR BRANCA. LÂMPADAS 2xT16. REF.: ITAIM 2593 OU COM EQUIVALÊNCIA TÉCNICABALIZADOR DE EMBUTIR QUADRADO h=0.50m. ALVENARIA
FABRICANTES / MODELO DE REFERÊNCIA: ITAIM OU COM EQUIVALÊNCIA TÉCNICAARANDELA h=1.60m
FABRICANTES / MODELO DE REFERÊNCIA: ITAIM OU COM EQUIVALÊNCIA TÉCNICALUMINÁRIA DE SOBREPOR (ELETROCALHA) CORPO E ALETAS PLANAS EM CHAPA DE AÇO TRATADA COM ACABAMENTO EM PINTURA ELETROSTÁTICA NA COR BRANCA. REFLETOR EM ALUMÍNIO ANODIZADO DE ALTO BRILHO. LÂMPADAS 2xT26. REF. ITAIM 3790 OU COM EQUIVALÊNCIA TÉCNICALUMINÁRIA DE EMBUTIR EM FORRO DE GESSO OU MODULADO COM PERFIL "T" DE ABA 25MM. CORPO EM CHAPA DE AÇO TRATADA COM ACABAMENTO EM PINTURA ELETROSTÁTICA NA COR BRANCA. LÂMPADAS 2xT26. REF. ITAIM 3050 OU COM EQUIVALÊNCIA TÉCNICAPENDENTE COM CORPO EM CHAPA DE AÇO TRATADA COM ACABAMENTO EM PINTURA ELETROSTÁTICA NA COR BRANCA.LÂMPADAS T5 (TRANPASSO MÁXIMO 5cm) SANCAS DE GESSOVARA DE ILUMINAÇÃO COM RELETORES A CADA 50CM (PALCO AUDITÓRIO)LUMINÁRIA DE EMBUTIR, DIRECIONÁVEL PARA LAMPADAR 70 LED FABRICANTE REF. REVOLUX RE-1124 OU COM EQUIVALÊNCIA TÉCNICALUMINÁRIA EXISTENTE A SER SUBSTITUÍDA POR PEÇAS NO MESMO PADRÃOLUMINÁRIA NOVA NO MESMO PADRÃO DAS EXISTENTESPENDENTE ESTRUTURA EM MADEIRA COM DIFUSOR ACRÍLICO Ø220cm (BALCÃO CAFÉ)PENDENTE ESTRUTURA EM MADEIRA COM DIFUSOR ACRÍLICO Ø600cm (MESAS CAFÉ)

SUP.	CÓD. ATIVIDADE	INSCRIÇÃO	F/U
FEMA- ARCHITECTUS S/S FPP			
LOCAL: RUA CANUTO DE AGUIAR, 1401C – MEIRELES			
CEP 80.160–120 FORTALEZA – CE			

ISS – P

ISS – C

Proprietário:

Construção:

Projeto:

Matheus Furlani - London
CAU: A26182-3

CREA/CAU

CREA/CAU

APPROVO BOMBEIROS

APPROVO PREFEITURA

00	Emissão inicial	02/10/2018	Mariana Furlani	Mariana Furlani
Revisão n°	Descrição	Data	Projetista	Aprovaçõ

BAHIA

GOVERNO DO ESTADO

TERREIRA-MAX DO BRASIL

PROSUS
SECRETARIA DE SAÚDE DO ESTADO DA BAHIA-SESAB

PROSUS

Programa de Incentivo Social da SUS na Região Metropolitana de Salvador

Unidade/Orgão:
EDIFÍCIO SEDE SESAB

Proprietário:
SEC. DE SAÚDE DO ESTADO DA BAHIA

Endereço:
4ª Avenida nº400

Município:
SALVADOR

Bairro:
-

Nome do projeto:
PROJETO EXECUTIVO ARQUITETURA

Escola:
INDICADA

Título da folha:
PLANTA DE FORRO - QUARTO PAVIMENTO TORRE B

Data:
OUT/2018

Folha:
ARQ 106 124

Responsável técnico:
MARIANA FURLANI
CAU: A26182-3

Coord. elab. de projetos:
MARIA TEREZA DE CARVALHO BRAGA
CAU: AI5553-2

Desenho:
PAULO G ANDRÉ

Arquivo:
029_FE_ARQ_105_106_SESAB_FORRO_QUARTO PAV_R00.dwg

Topógrafo:
-