(PRANCHA A0)

QUANTITATIVO PISO- 1º PAVIMENTO

	PISO		
01	PLACA VINILICA SEMI-FLEXIVEL e=3,2mm, FIXADO COM COLA DE CONTATO DIMENSÕES 300X300mm, NA COR BEGE REF:TIPO TARKETT OU SIMILAR	2505.42	m²
02	REVESTIMENTO CERÂMICO PARA PISO COM DIMENSÕES DE 46x46 cm, PEI-5, ALTO TRÁFEGO, COEFICIENTE DE ATRITO>0,4, LINHA TÉCNICA, GRANILHADO, L1,L2,C-E, REF.: PS86B56, FAB.: INCENOR, COM RODAPÉ h=10cm NO MESMO PADRÃO, COM EXCEÇÃO DOS AMBIENTES ONDE A PAREDE SERÁ REVESTIDA DE CERÂMICA. - ÁREAS MOLHADAS	138.03	m²
03	PISO GRANITO EXISTENTE - (LOCALIZAÇÃO TÉRREO TORRE A)		
04	PISO GRANITO CINZA 600X600mm(LOCALIZAÇÃO TÉRREO E HALL ELEVADOR SUBSOLOS)		
05	PISO EM CIMENTADO RÚSTICO, COM BRITA ZERO, VASSOURADO, ACAB. ANTIDERRAPANTE COM JUNTAS PLÁSTICAS # 1,00 m.		
06	CARPETE EM 100 % NYLON TIPO BEAULIEU 9mm, ANTICHAMA, ANTI MICROBIANO, PARA ALTO TRAFEGO,USO COMERCIAL, EM MANTA PESO=900g/m2, 50,8R6 MANTA TERMOPLÁSTICA, REF:BEAULIEU LINHA ÓPERA ABSINTO 502 OU SIMILAR (LOCALIZAÇÃO AUDITÓRIO E SALAS DE REUNIÃO)		
07	LAJE IMPERMEABILIZADA COM MANTA ASFALTICA DUPLA POLIÉSTER 3MM + 4MM TIPO III COM ISOLAMENTO TÉRMICO EPS 25mm E PROTEÇÃO MECÂNICA.		
08	CIMENTADO RÚSTICO COM PINTURA NAS FAIXAS DE SINALIZAÇÃO HORIZONTAL (PASSARELA PEDESTRE)		
09	PISO INDUSTRIAL EXISTENTE NA COR CINZA A FAZER POLIMENTO (ESCADAS)	43.00	m²

RODAPÉ QUANTITATIVO

METRO LINEAR DE RODAPÉ	1170.95 m

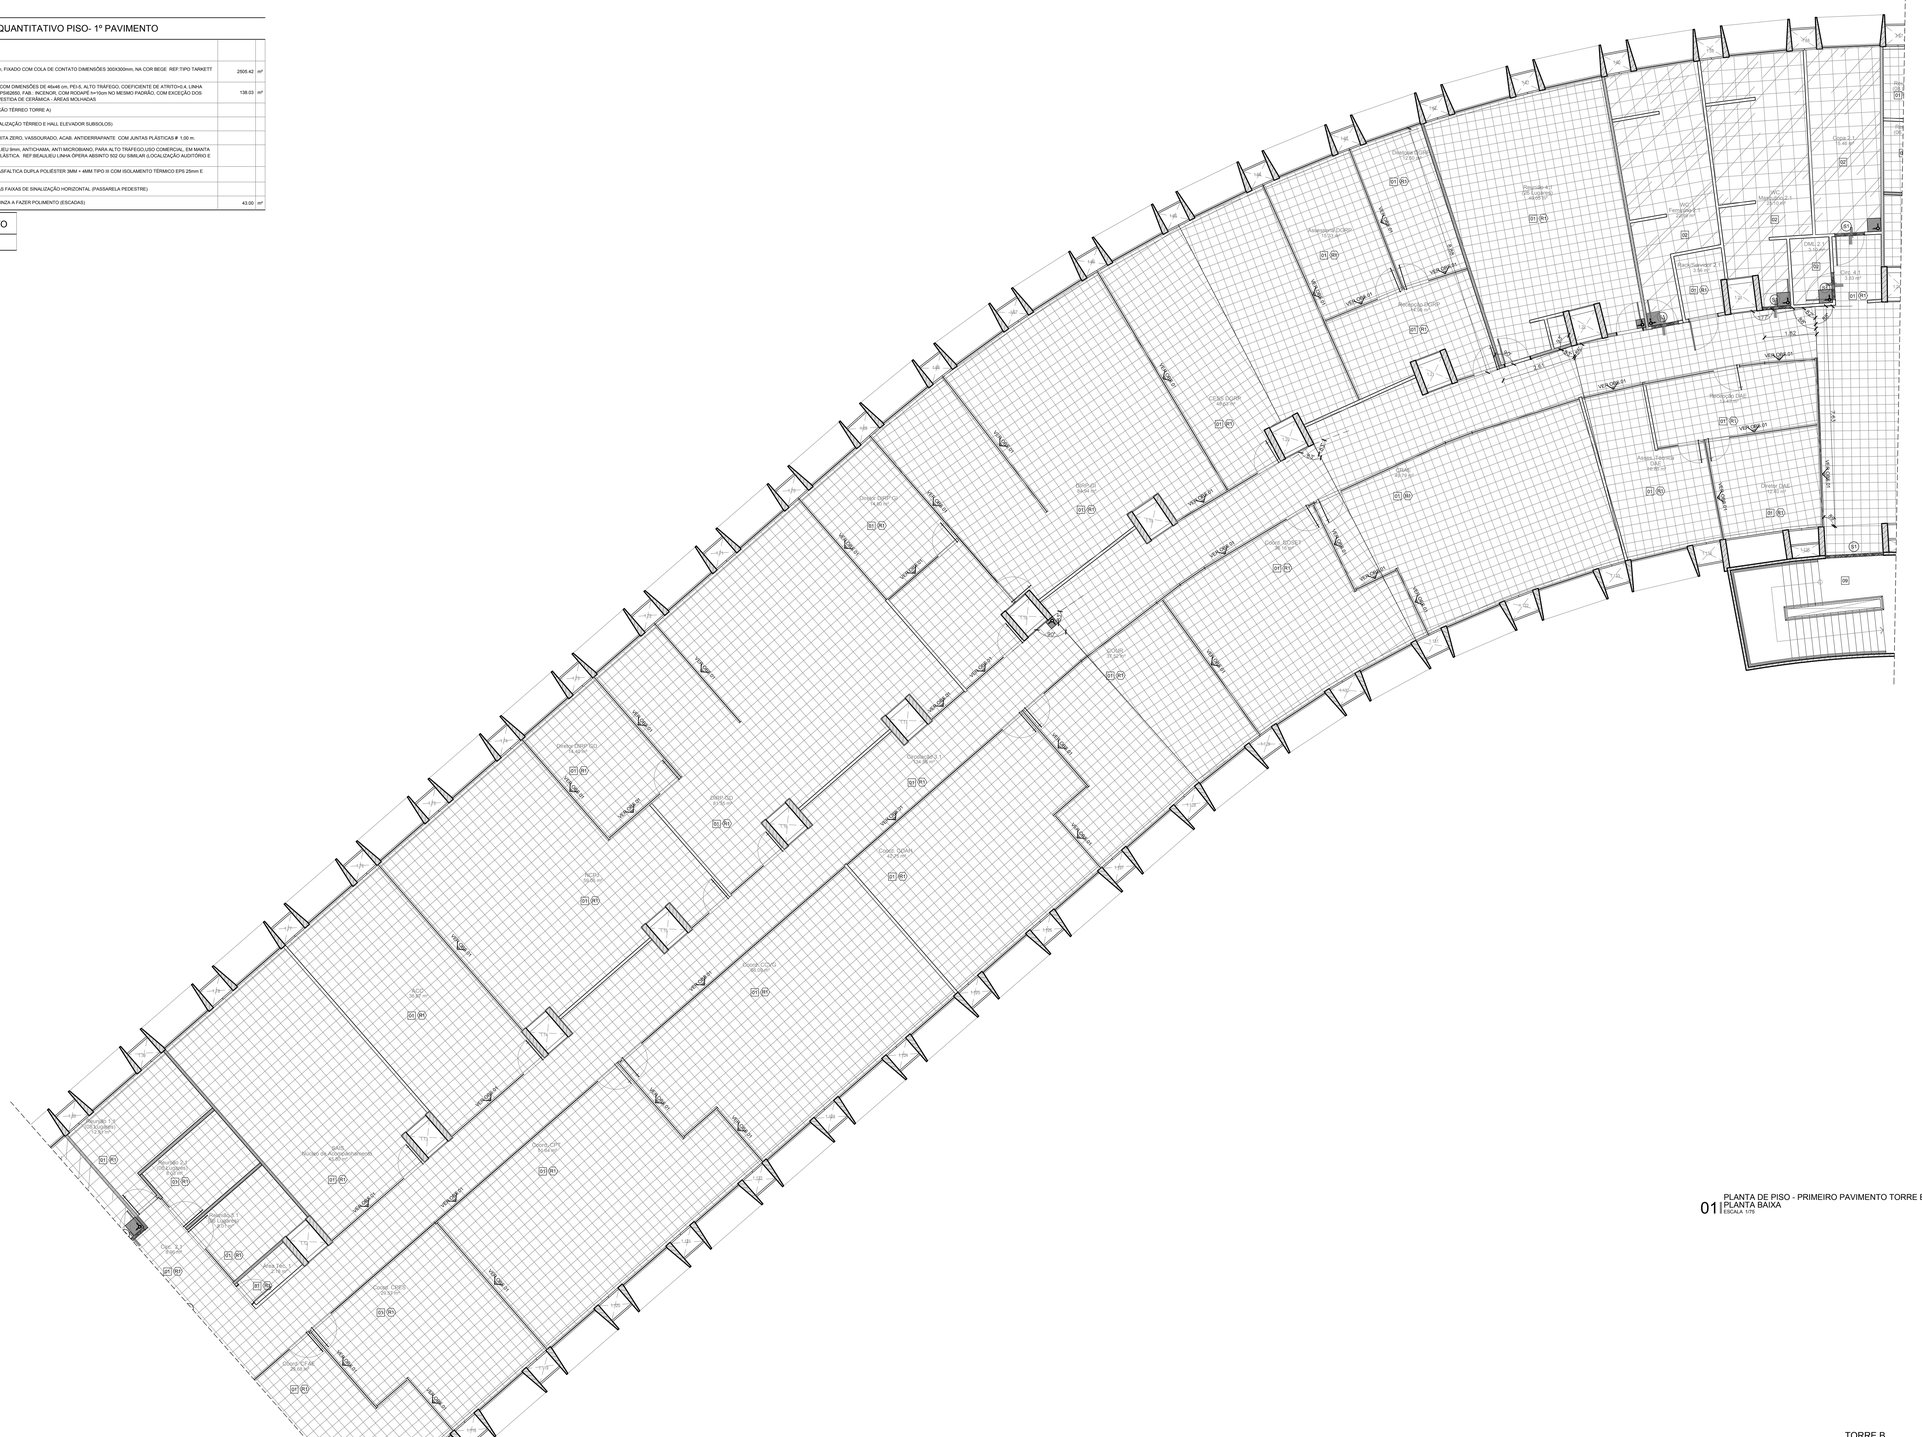
Recepção Ortopedia
Recepção Clínica
Recepção Cirurgia