


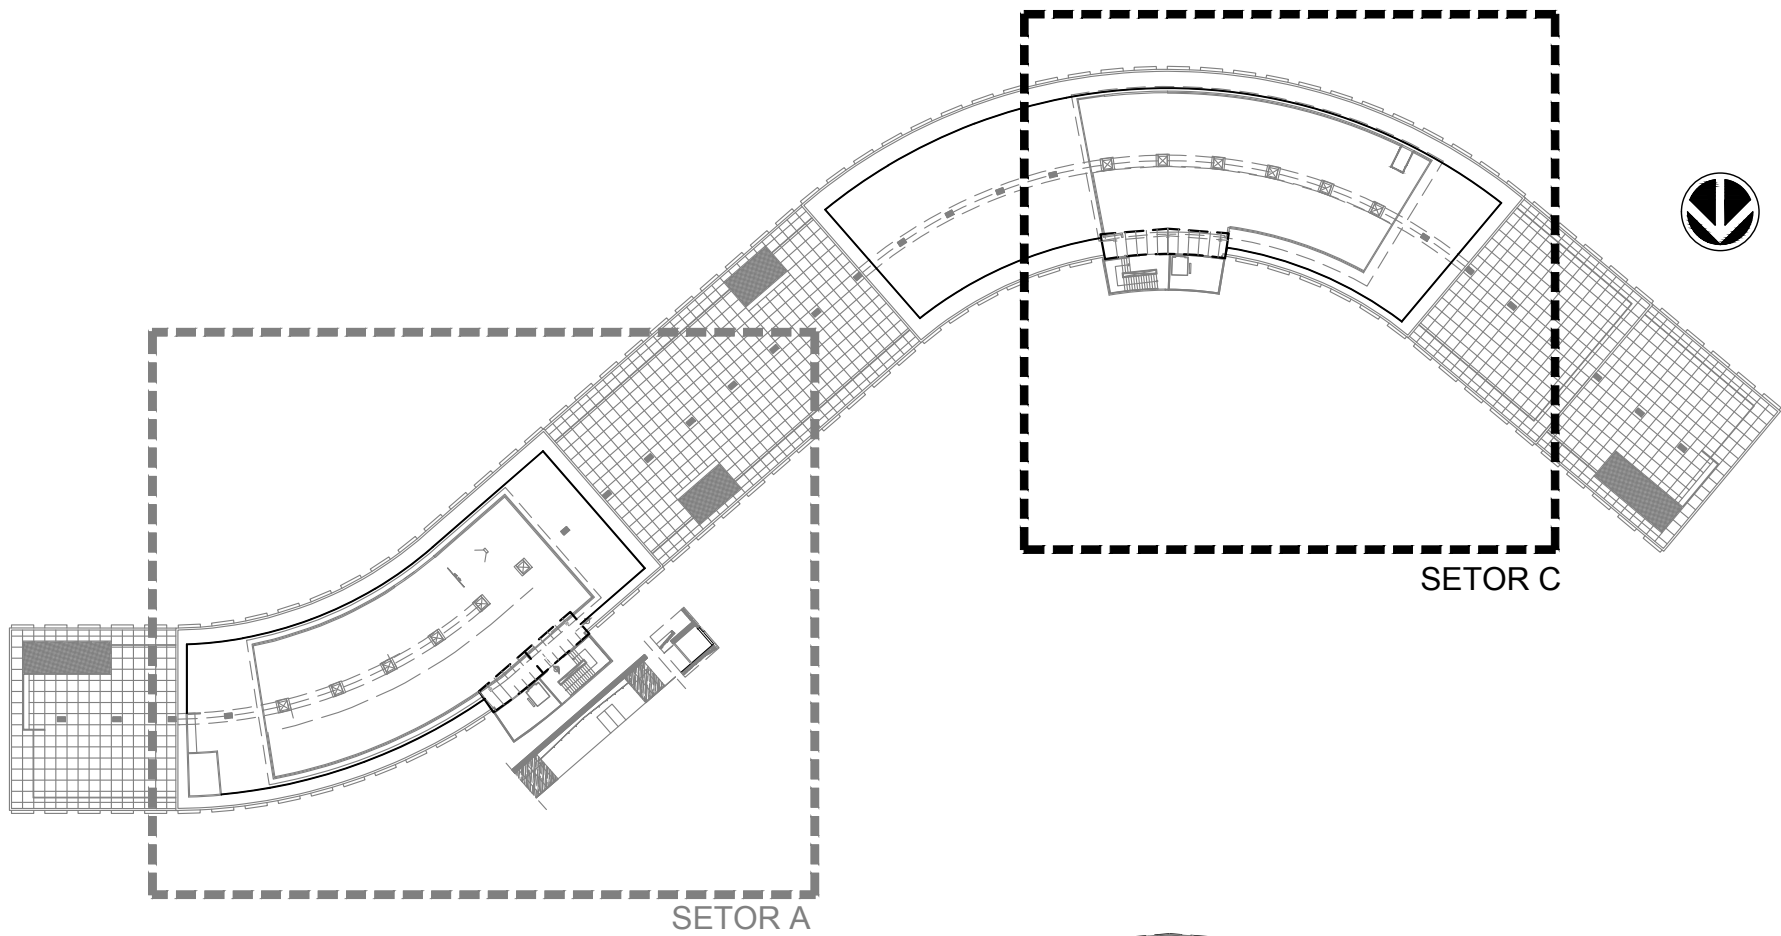

Alameda Araguaia, n.2104, 2º andar  
Barueri/SP – Tel:(11)2078-9000  
comunicacao@mhq.com.br

| PISO             |   |
|------------------|---|
| 01               | PLACA VINÍLICA SEMI FLEXÍVEL, esp.2,3mm. FIXADO COM COLA DE CONTATO DIMENSÕES 300x300mm, NA COR BEGE. REF-TIPO TARKETT OU SIMILAR   |
| 02               | REVESTIMENTO CERÂMICO PARA PISO COM DIMENSÕES DE 40x40 cm, PEI=5, ALTO TRAFEGO, COEFICIENTE DE ATRITO=0,4, LINHA TÉCNICA, GRANULADO, LULU E REF. PISSEIRO, FAS= INOXER, COM RODAPÉ H=10cm NO MESMO PADRÃO, COM EXCEÇÃO DOS AMBIENTES ONDE A PAREDE SEJA REVESTIDA DE CERÂMICA - ÁREAS MOLHADAS                                                             |
| 03               | PISO GRANITO EXISTENTE - (LOCALIZAÇÃO TERREO TORRÊS A)   |
| 04               | PISO GRANITO CINZA 60X90x90mm,(LOCALIZAÇÃO TERREO E HALL ELEVADOR SUBSÓLOS)   |
| 05               | PISO EM CIMENTADO RÚSTICO, COM BRITA ZERO, VASSOURADO, ACAB. ANTIDERRAPANTE, COM JUNTAS PLÁSTICAS 1 ( 00 cm) CARRETE EM 100 % NYLON OU BEALUBU 9mm, ANTICHAIA, ANTI MICROBIANO, PARA ALTO TRAFEGO USO COMERCIAL, EM MANTA PESO=600g/m2, SOBRE MANTA TERMOPLÁSTICA, REF BEALUBU LINHA OPERA ABSITO 502 OU SIMILAR (LOCALIZAÇÃO AUDITÓRIO E SALAS DE REUNÃO) |
| 06               | L.A.E IMPERMEABILIZANTE COM MANTA ASFALTICA DUPLA POLIESTER 3MM + 4MM TIPO III COM ISOLAMENTO TÉRMICO EPS 25mm e PROTEÇÃO MECÂNICA   |
| 08               | CIMENTADO RÚSTICO COM PINTURA NAS FAIXAS DE SINALIZAÇÃO HORIZONTAL (PASSARELA PEDESTRE)   |
| 09               | PISO INDUSTRIAL EXISTENTE NA COR CINZA A FAZER POLIMENTO (ESCADAS)   |
| PAREDE E FACHADA |   |
| RODAPÉ           |   |
| 01               | RODAPÉ DE POLIESTILENO SANTA LUZIA 457 OU SIMILAR - H=10cm   |
| 02               | RODAPÉ CERÂMICO EM LÍNEA ESPECIFICAÇÃO DO PISO, ALINHADO COM A CERÂMICA DO PISO QUANDO A PAGINAÇÃO NÃO FOR INCLINADA. DIM.: 46X10cm   |
| 03               | RODAPÉ DE POLIESTILENO   |
| 04               | RODAPÉ EM GRANITO CINZA - H=10cm   |

 INÍCIO DA PAGINAÇÃO DE PISO

 S1  SOLEIRA EM GRANITO CINZA ANDORINHA

01 - LOCAL COM DIVISÓRIAS "DIVILUX", LOGO NÃO SERÁ NECESSÁRIO A EXECUÇÃO DE RODAPÉ

ISS-C

ISS-C

|                                                          |   |
|----------------------------------------------------------|---|
| Progetto:<br><br>Mariano Furlani Landini<br>CAU A26162-3 | Proprietario:<br><br><hr/> Construção:<br><br><div style="border: 1px dashed black; height: 150px; width: 100%;"></div> |
|----------------------------------------------------------|---|

CREA/CAU

APROVO PREFEITURA

|            |                 |            |                |                |
|------------|-----------------|------------|----------------|----------------|
|            |                 |            |                |                |
|            |                 |            |                |                |
| 00         | Emissão inicial | 02/10/2018 | Mariana Furlan | Mariana Furlan |
| Revisão n° | Descrição       | Data       | Projetista     | Aprovação      |



|                                                                     |                                                                                     |                                                          |                            |
|---------------------------------------------------------------------|-------------------------------------------------------------------------------------|----------------------------------------------------------|----------------------------|
| Unidade/Orgão:<br><b>EDIFÍCIO SEDE SESAB</b>                        |                                                                                     | Proprietário:<br><b>SEC. DE SAÚDE DO ESTADO DA BAHIA</b> |                            |
| Endereço:<br><b>4ª Avenida nº400</b>                                |                                                                                     | Município:<br><b>SALVADOR</b>                            | Bairro:<br><b>-</b>        |
| Nome do projeto:<br><b>PROJETO EXECUTIVO ARQUITETURA</b>            |                                                                                     |                                                          | Escala:<br><b>INDICADA</b> |
| Título da folha:<br><b>PLANTA DE PISO - QUARTO PAVIMENTO</b>        |                                                                                     | Data:<br><b>OUT/2018</b>                                 | Folha:<br><b>ARQ 119</b>   |
| Responsável técnico:<br><b>MARIANA FURLANI</b><br>CAU: A26182-3     | Coord. elab. de projetos:<br><b>MARIA TEREZA DE CARVALHO BRAGA</b><br>CAU: A15533-2 |                                                          | <b>124</b>                 |
| Arquivo:<br><b>029_PE_ARQ_118_119_SESAB_PISO_QUARTO PAV.000.dwg</b> | Topógrafo:<br><b>-</b>                                                              | Desenho:<br><b>PAULO ANDRÉ</b>                           |                            |