




01 | JV01- TORRE A
ESCALA 1/25

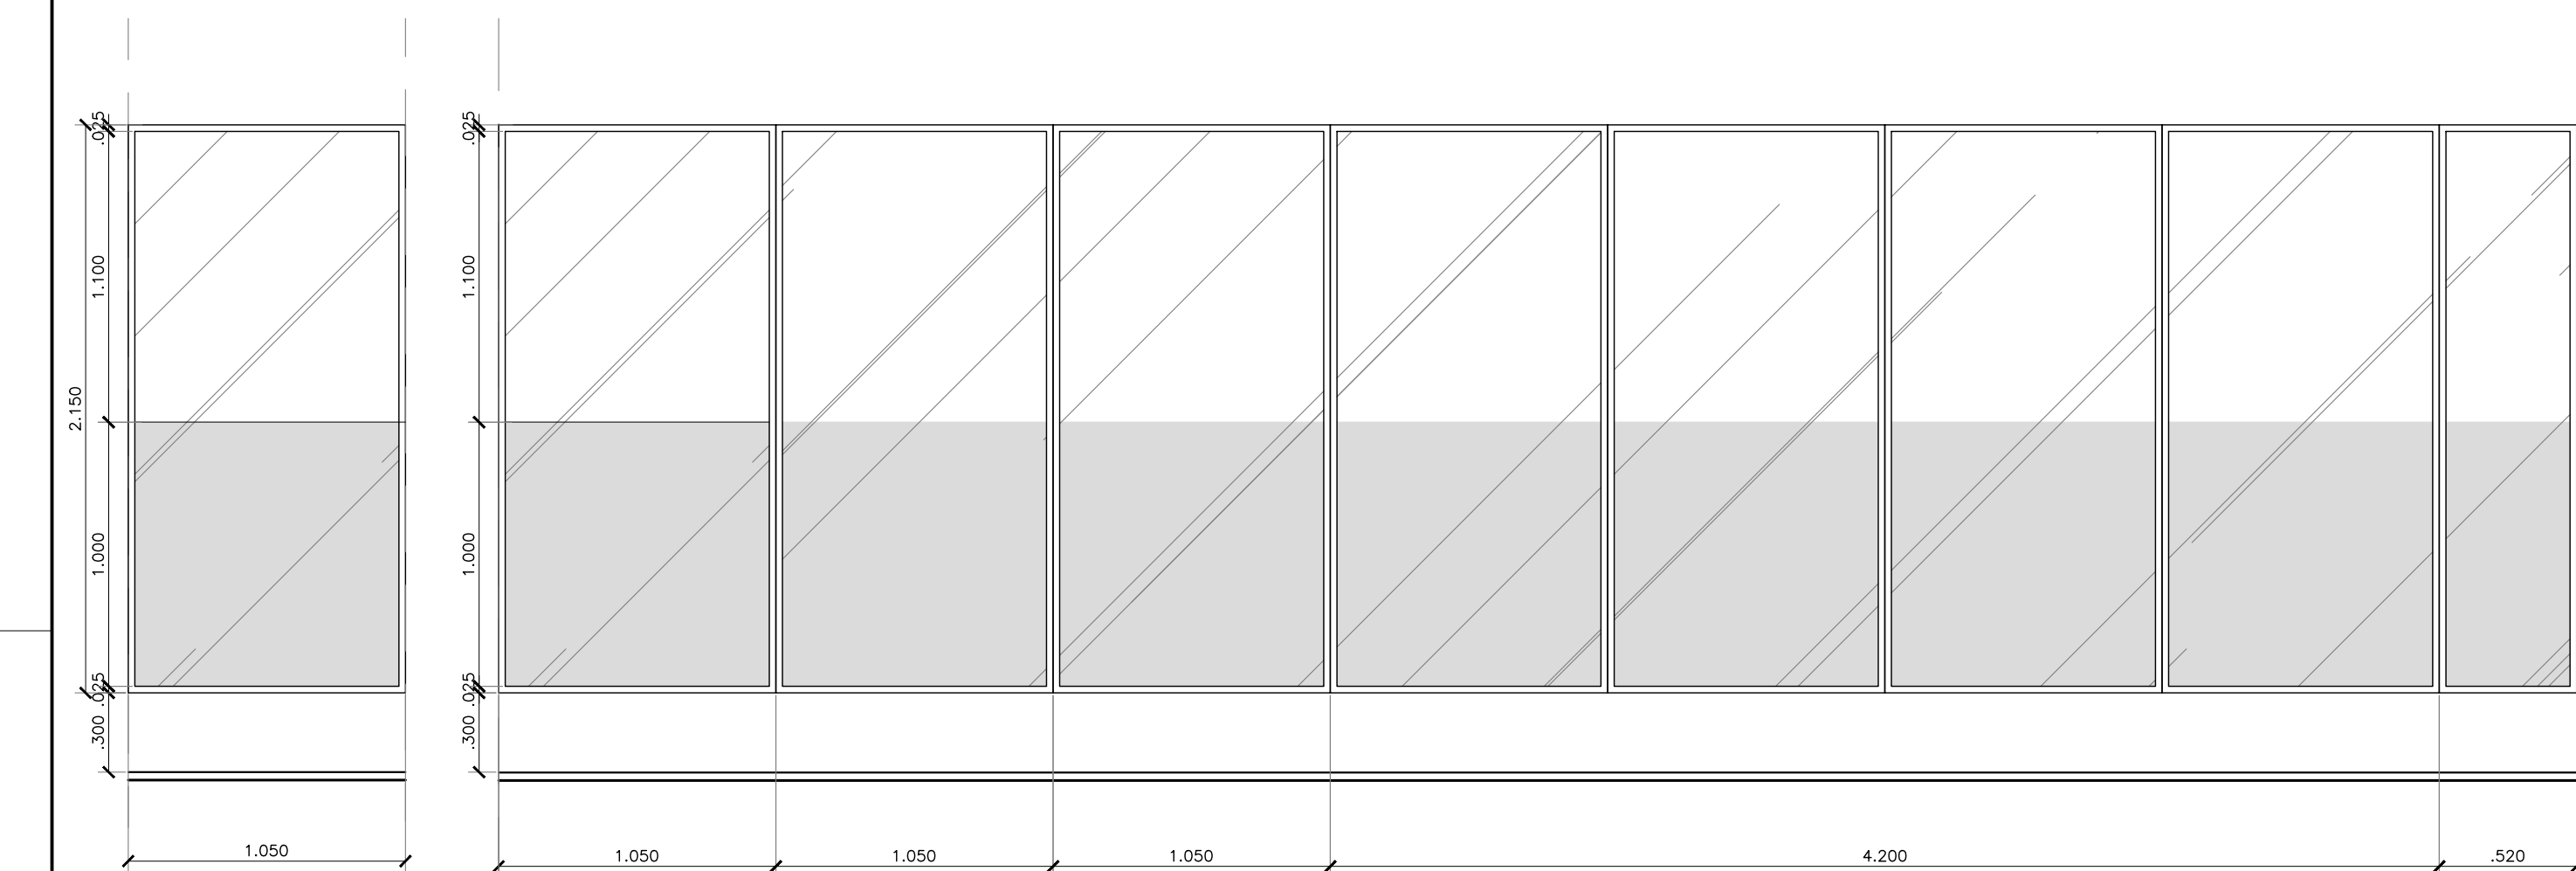



03|JV03- TORRE A
ESCALA 1/25

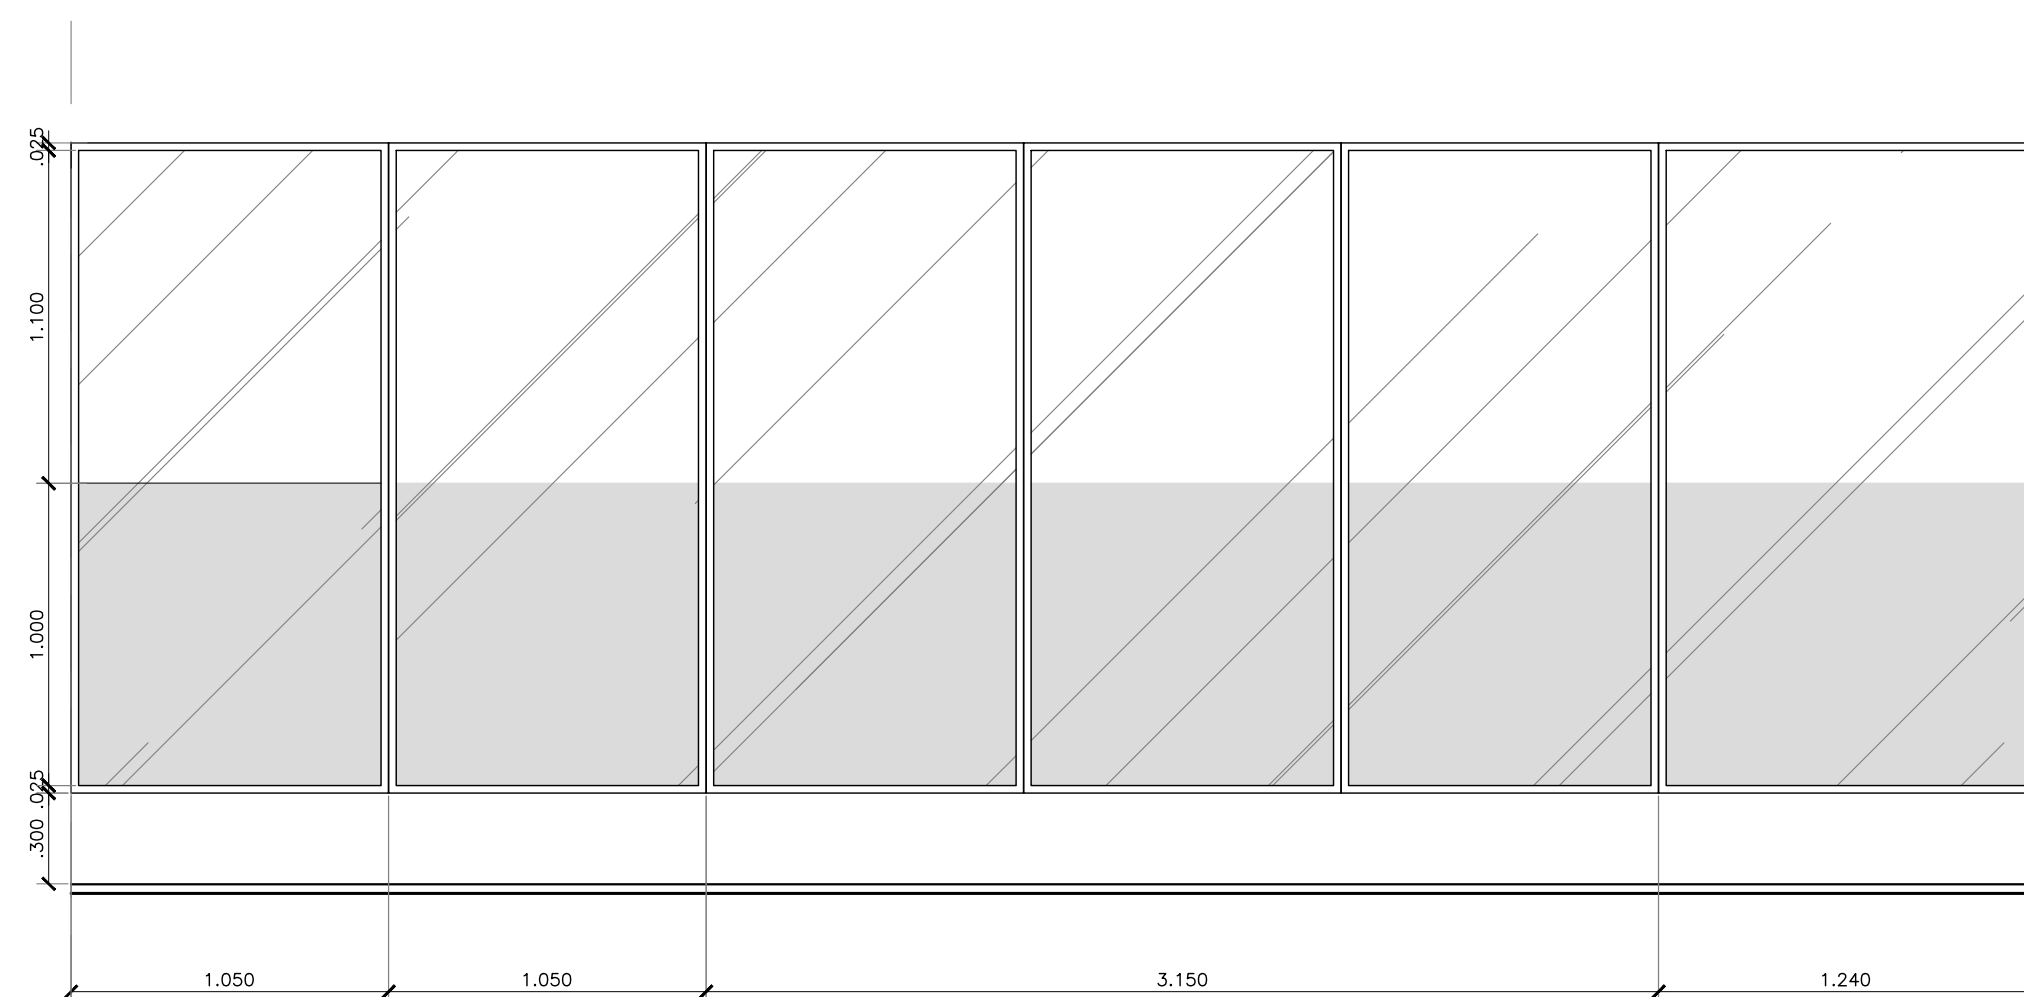


04 | JV04- TORRE A
ESCALA 1/25

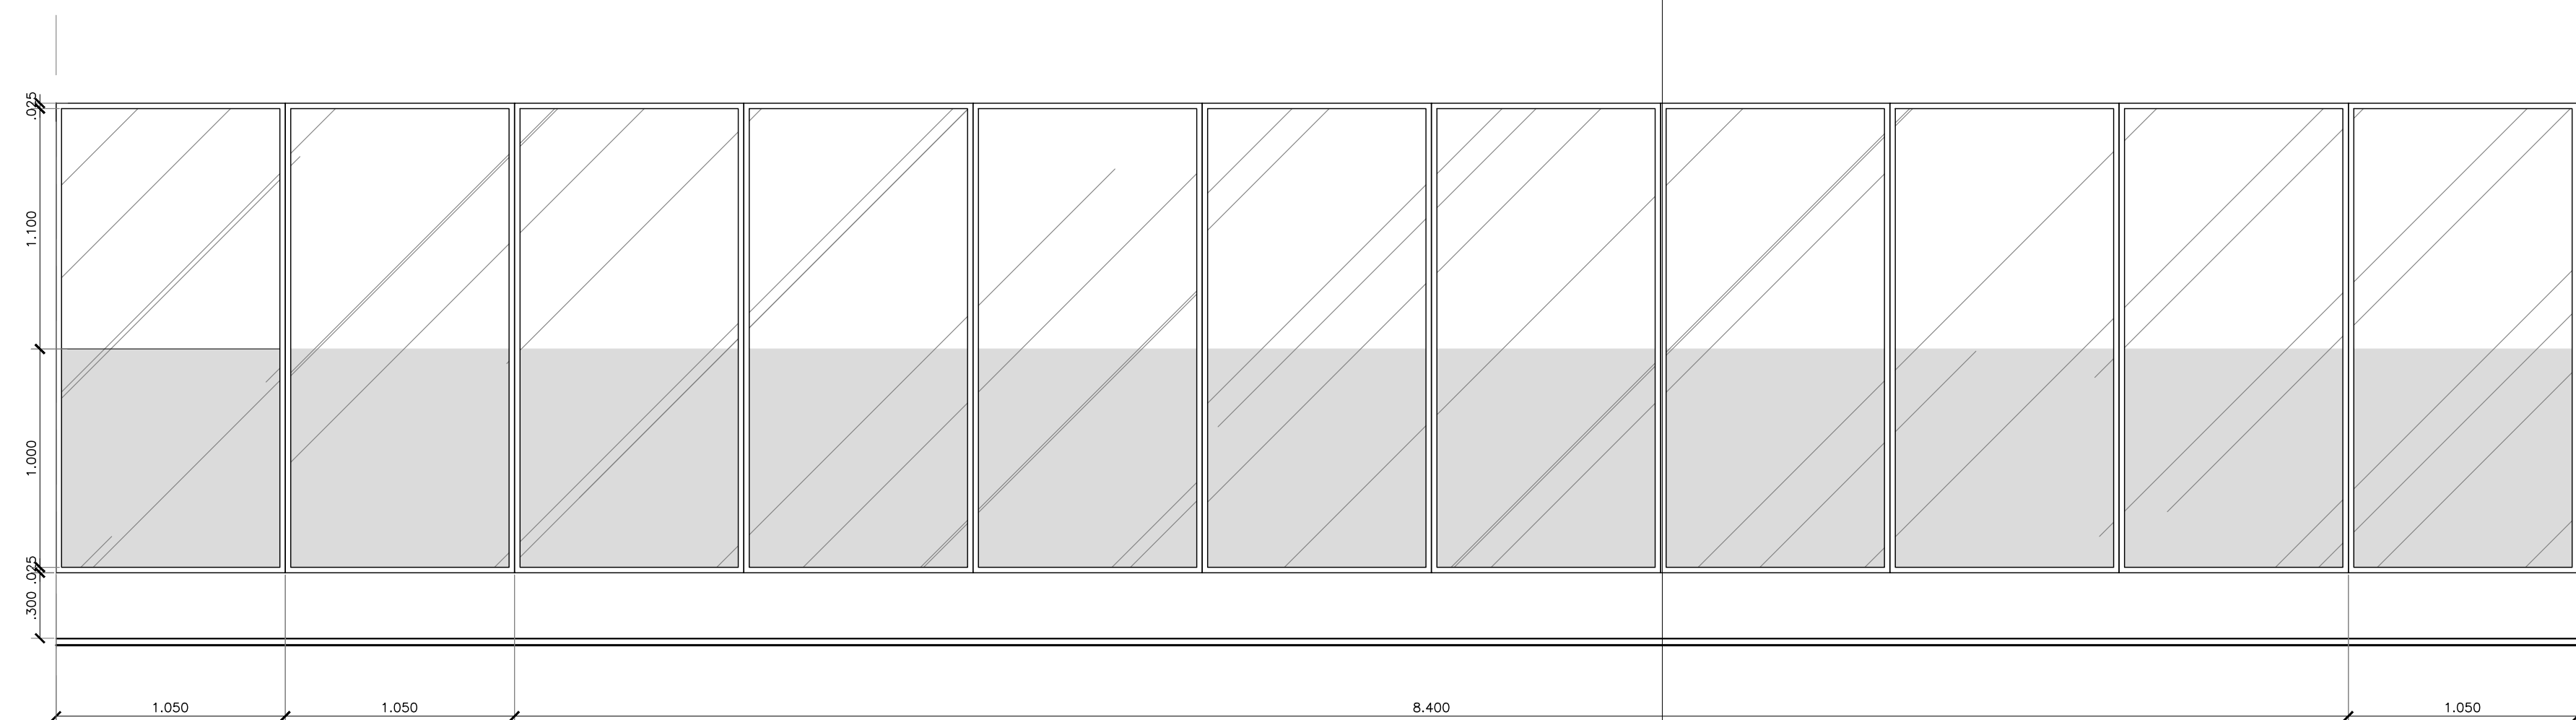


05 | JV05 TORRE A
ESCALA 1/25

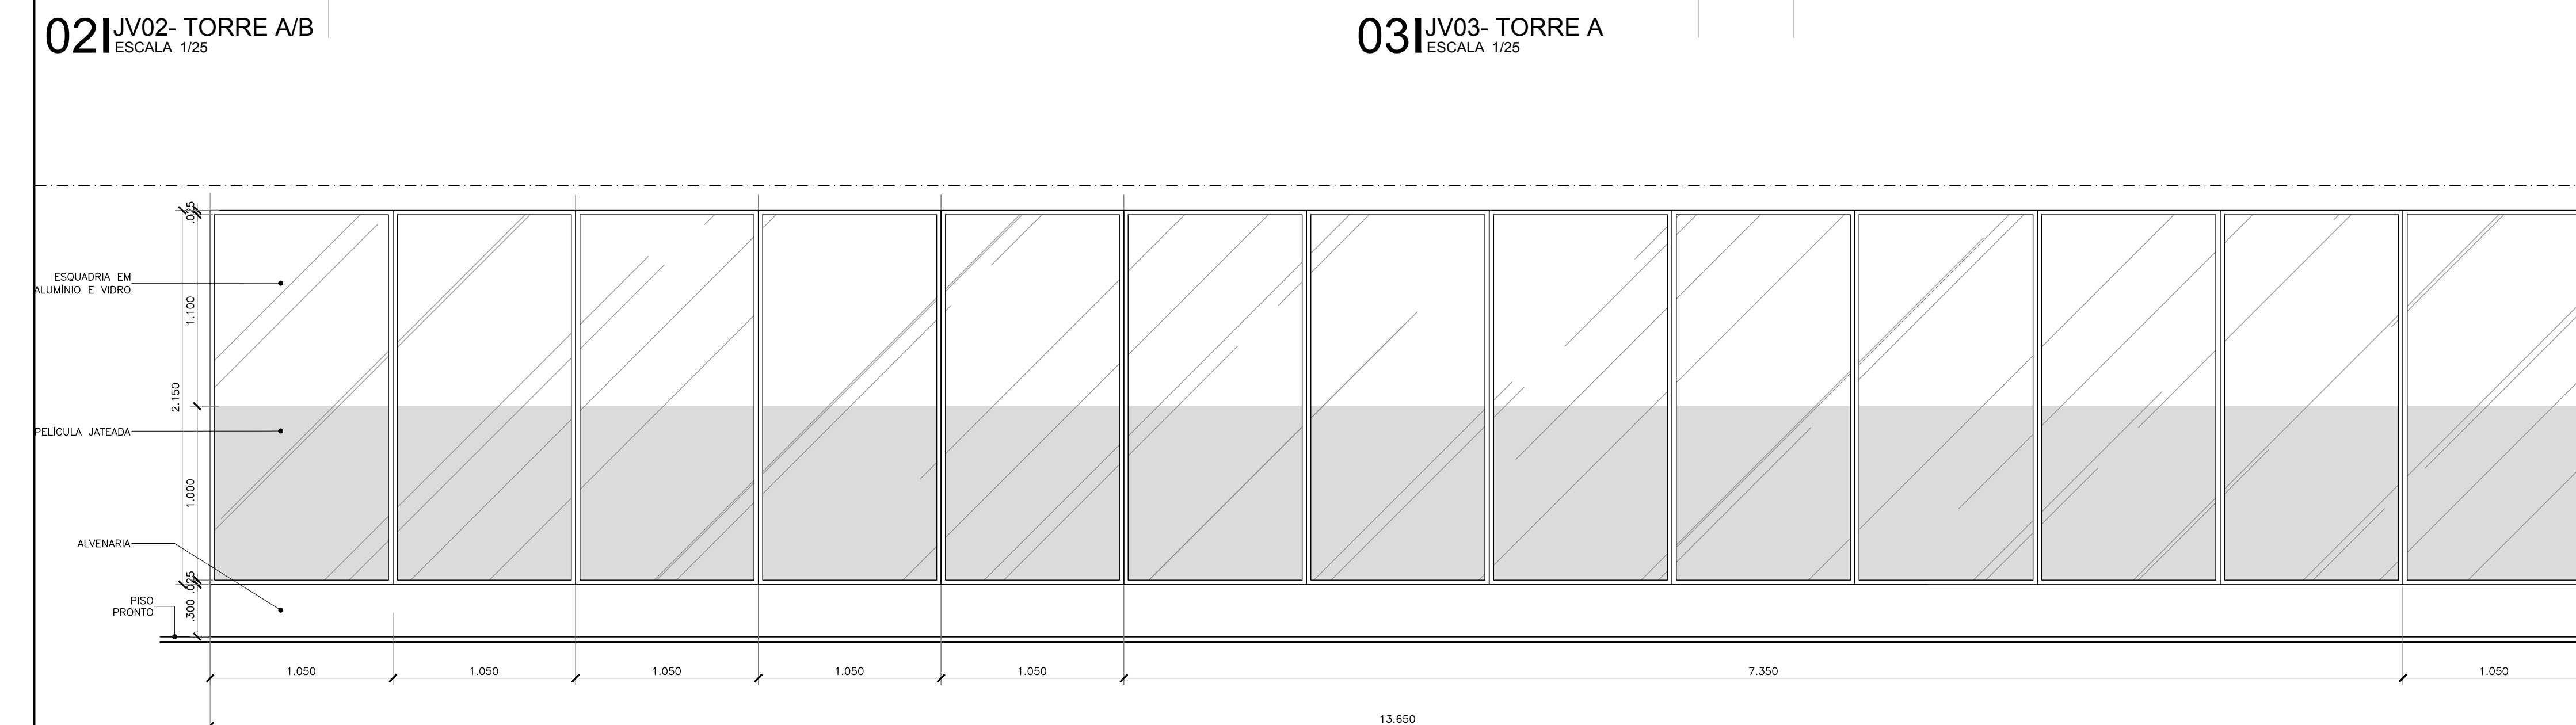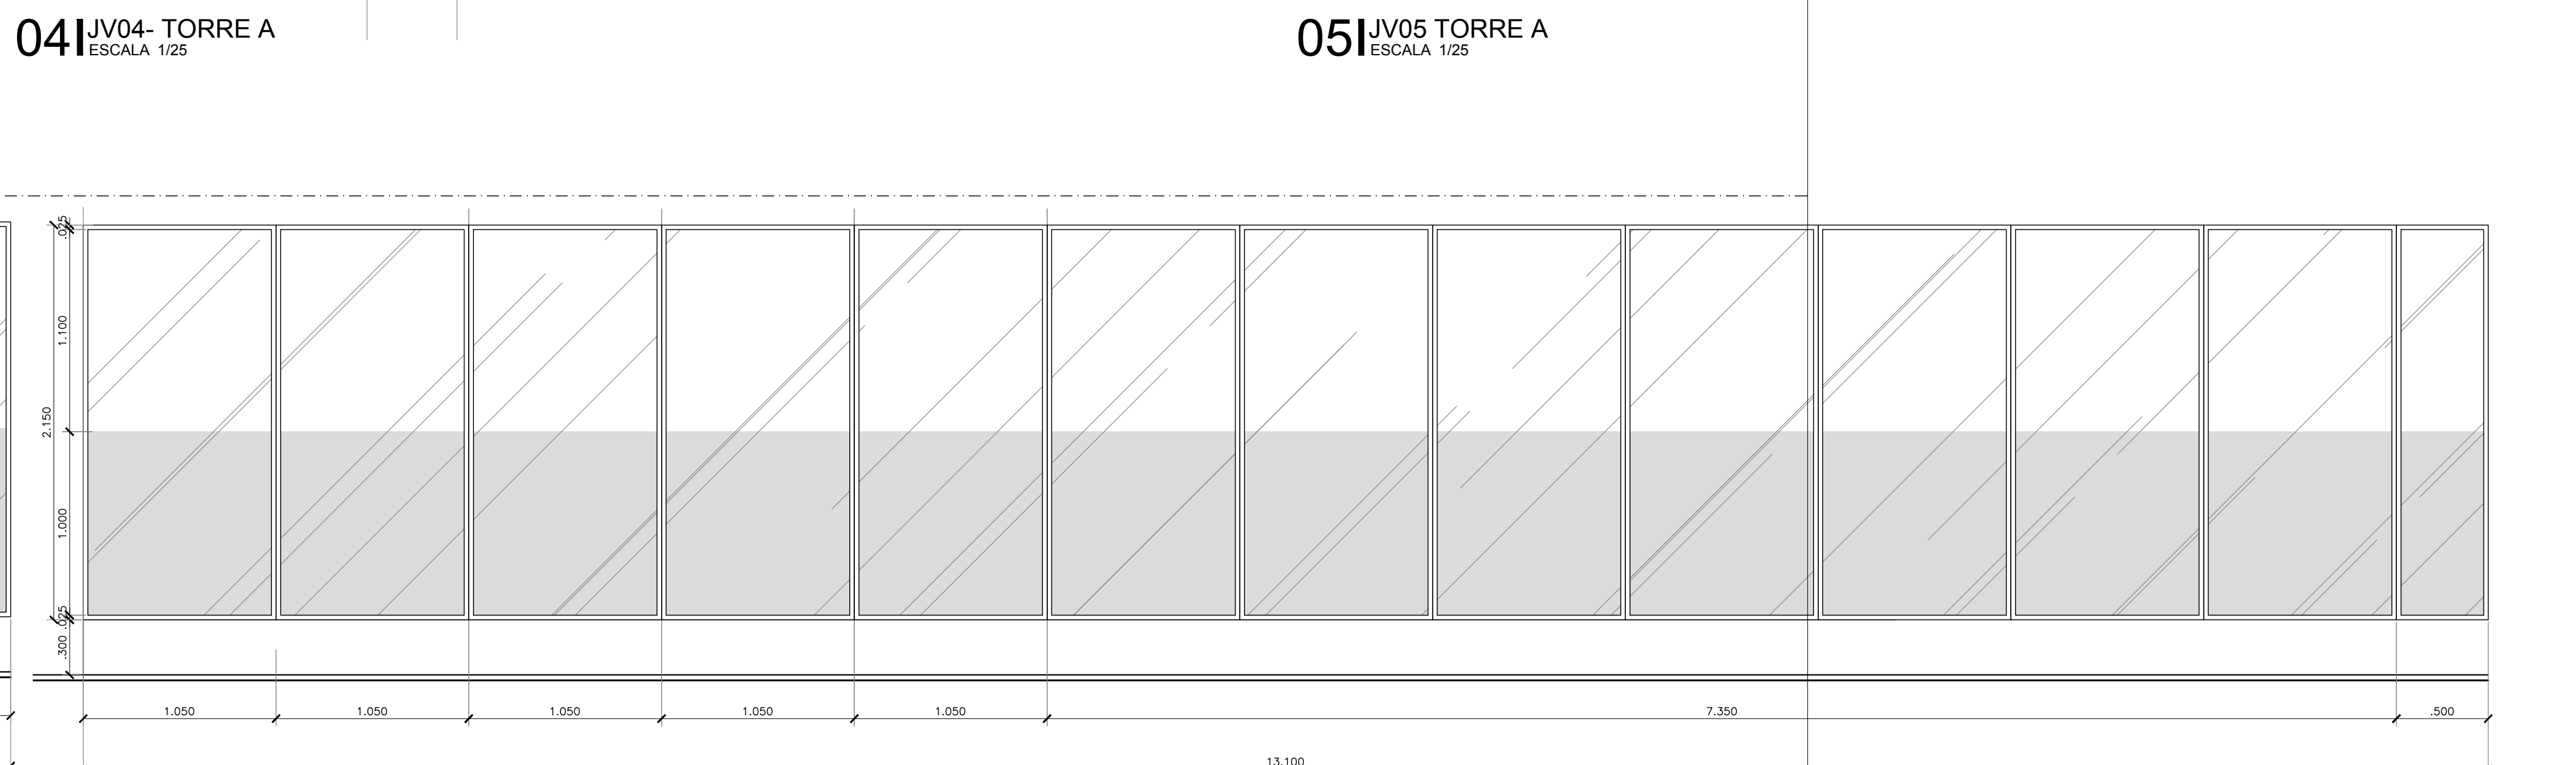06 | JV06- TORRE B
ESCALA 1/25

07 | JV07- TORRE B
ESCALA 1/25

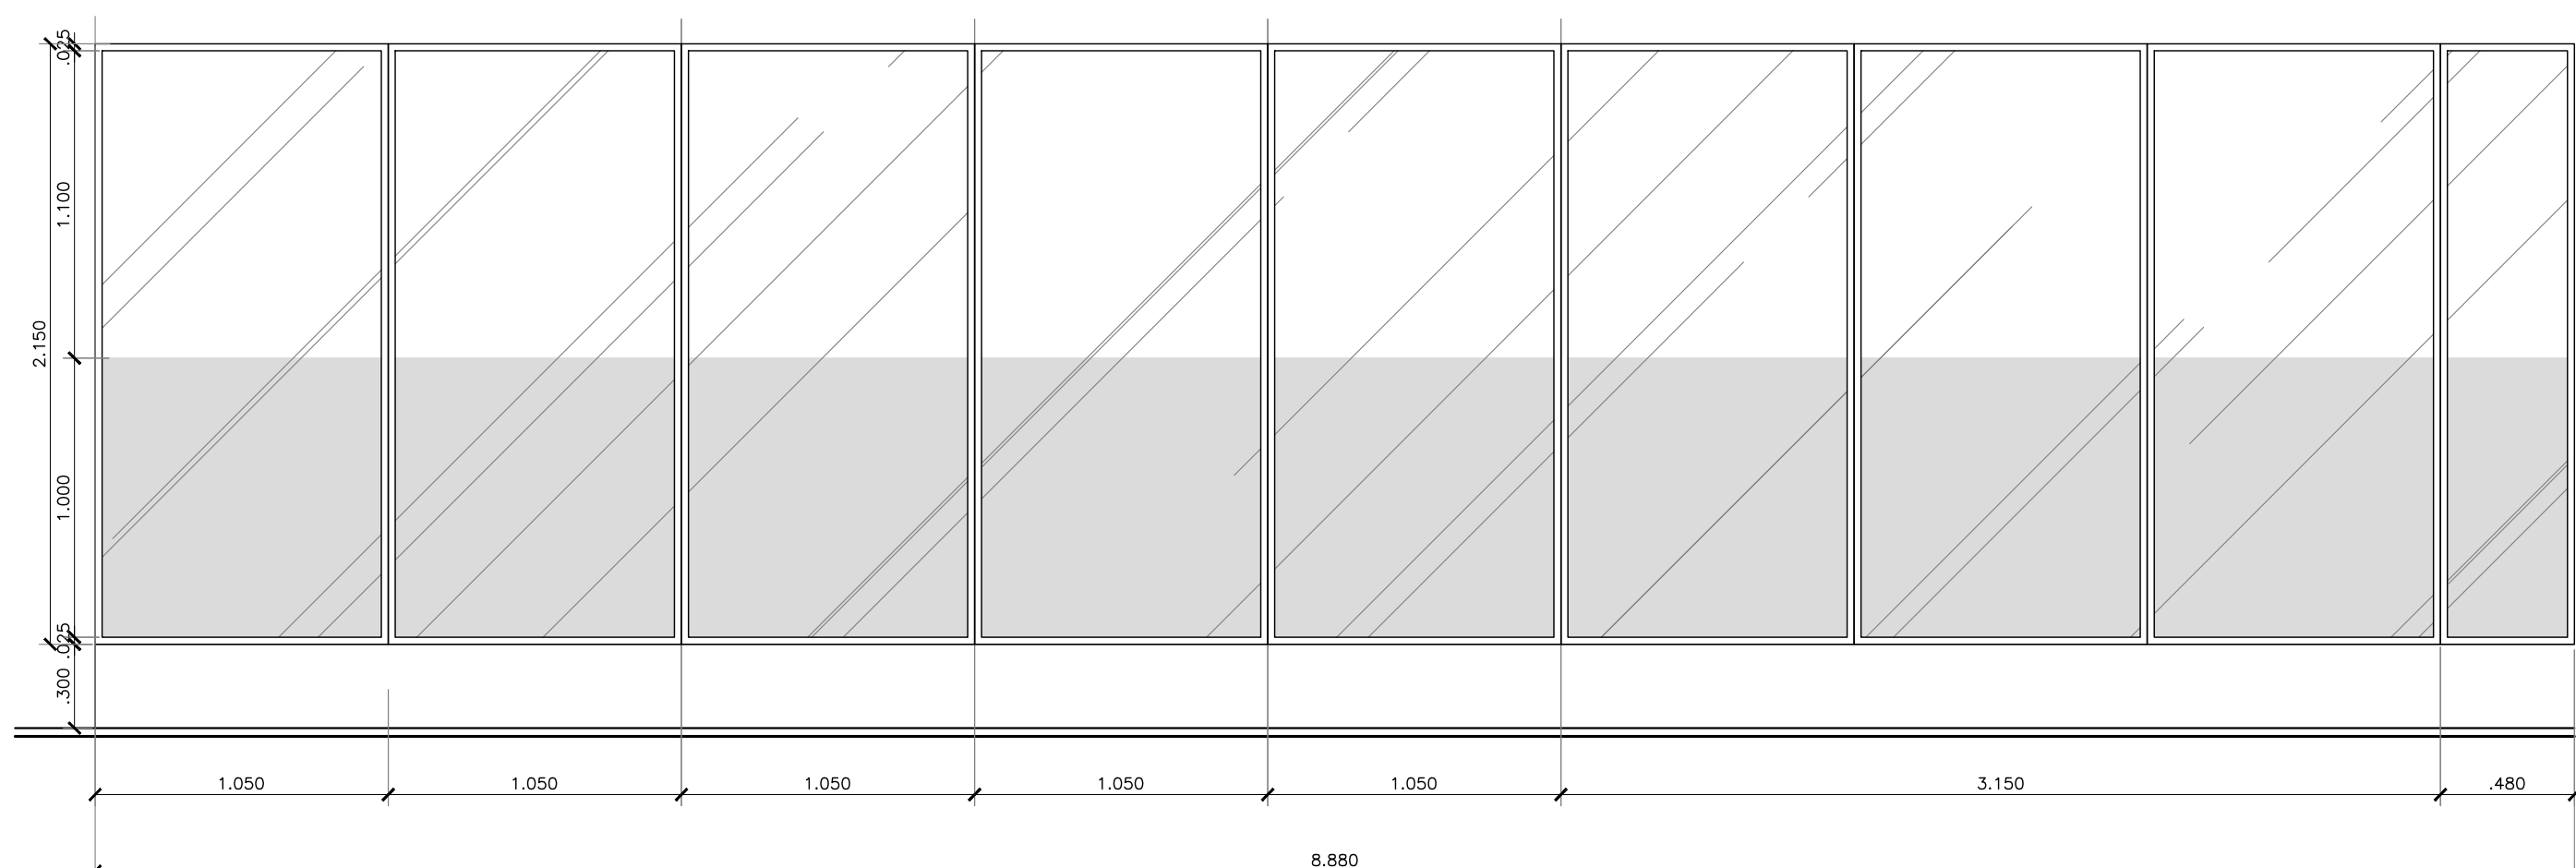

08 | JV08- TORRE B
ESCALA 1/25

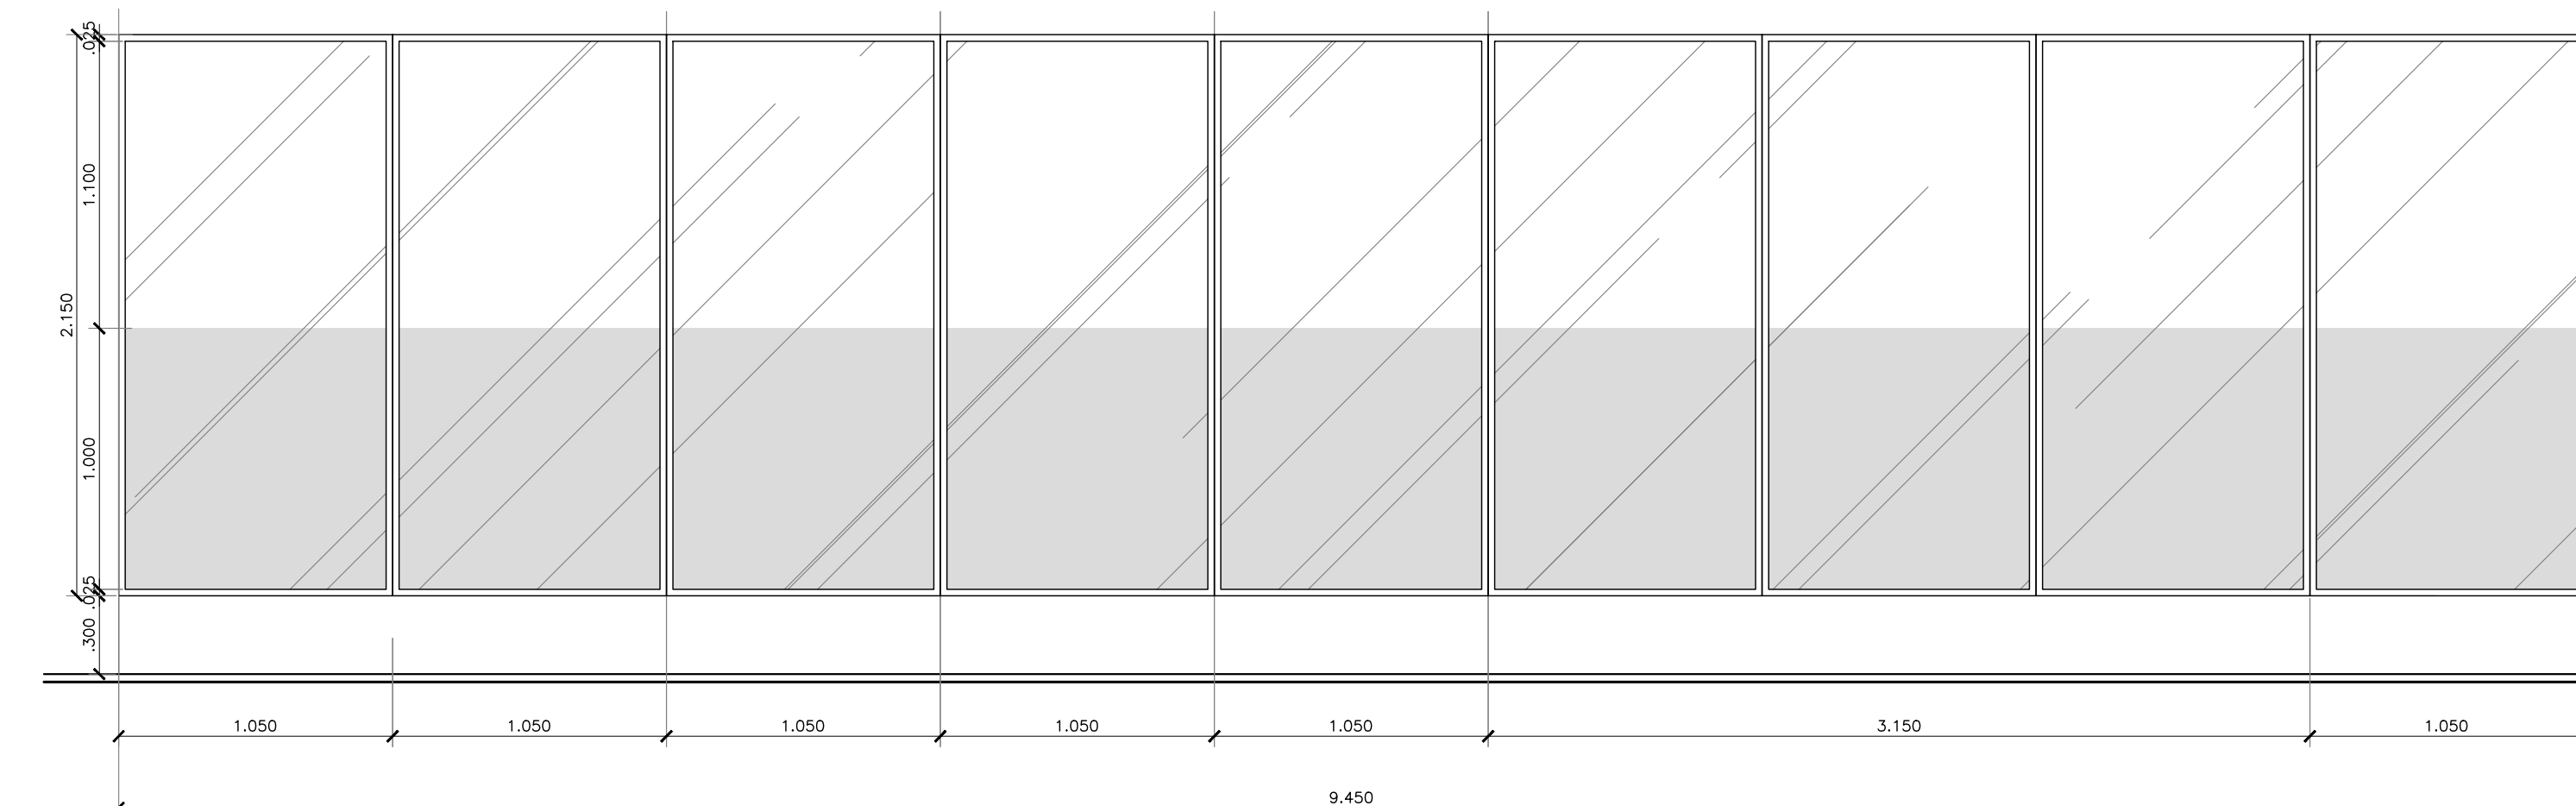

09 | JV09- TORRE B
ESCALA 1/25

PLANILHA DE ESQUADRIAS - REFORMA SESAB									
NOM	OTDE	LESG	H2SG	PERF	L2VAD	N2VAD	F2S	MOV	DESCRIÇÃO
GG01	1	4,92	1,25	1,10	4,92	1,25	02	FIXO	Guchê de vidro temperado laminado fixo incolor 6mm com perfis de alumínio natural
GG02	1	2,60	1,20	1,10	2,60	1,20	01	FIXO	Guchê de vidro temperado laminado fixo incolor 6mm com perfis de alumínio natural
GG03	3	0,90	1,20	1,10	0,90	1,20	01	FIXO	Guchê de vidro temperado laminado fixo incolor 6mm com perfis de alumínio natural
JA01	120	0,60	0,40	2,40	0,65	0,45	01	FIXO	Janela boca de mão de alumínio natural anodizado com vidro de 6mm e película jateada
JA02	3	1,20	0,60	1,80	1,25	0,65	02	MAXIMAR	Janela maxilar de alumínio natural anodizado com vidro de 6mm com película jateada
JA03	15	23,10	0,30	0,30	23,10	0,30	22	45°/15°	Alumínio anodizado natural e vidro laminado incolor e10 em película jateada h=1m
JA04	4	1,05	2,15	0,30	1,05	2,15	01	FIXA	Alumínio anodizado natural e vidro laminado incolor e10 em película jateada h=1m
JA05	1	7,87	2,15	0,30	7,87	2,15	8	FIXA	Alumínio anodizado natural e vidro laminado incolor e10 em película jateada h=1m
JA06	1	6,49	2,15	0,30	6,49	2,15	6	FIXA	Alumínio anodizado natural e vidro laminado incolor e10 em película jateada h=1m
JA07	1	11,55	2,15	0,30	11,55	2,15	11	FIXA	Alumínio anodizado natural e vidro laminado incolor e10 em película jateada h=1m
JA08	1	13,65	2,15	0,30	13,65	2,15	13	FIXA	Alumínio anodizado natural e vidro laminado incolor e10 em película jateada h=1m
JA09	1	13,10	2,15	0,30	13,10	2,15	13	FIXO	Alumínio anodizado natural e vidro laminado incolor e10 em película jateada h=1m
JA09	1	8,88	2,15	0,30	8,88	2,15	9	FIXA	Alumínio anodizado natural e vidro laminado incolor e10 em película jateada h=1m
JA09	1	9,45	2,15	0,30	9,45	2,15	9	FIXA	Alumínio anodizado natural e vidro laminado incolor e10 em película jateada h=1m
PA01	5	1,00	2,10	-	1,05	2,15	01	GIRO	Porta em veneziana de alumínio anodizado natural
PA02	2	1,60	2,10	-	1,65	2,15	02	GIRO	Porta em veneziana de alumínio anodizado natural
PA03	1	0,80	2,10	-	0,85	2,15	01	GIRO	Porta de alumínio anodizado natural e vidro temperado laminado em película jateada
PF01	2	1,30	2,30	-	1,30	2,30	03	GIRO/FIXO	Portão em barra chata de ferro, 3/8" x 112", com pintura em esmalte acabamento na cor branca
PL01	22	0,80	1,80	-	0,80	-	01	GIRO	Porta em laminado estrutural TS com barra de apoio
PL01	18	0,80	1,80	-	0,80	-	01	GIRO	Porta em laminado estrutural TS
PL01	10	0,60	1,80	-	0,60	-	01	GIRO	Porta em laminado estrutural TS
PM01	26	0,70	2,10	-	0,75	2,15	01	GIRO	Porta tipo parânel com molda serrado em madeira refestada e pintura esmalte sintético na cor branca
PM02	34	0,80	2,10	-	0,85	2,15	01	GIRO	Porta tipo parânel com molda serrado em madeira refestada e pintura esmalte sintético na cor branca
PM03	48	0,90	2,10	-	0,95	2,15	01	GIRO	Porta tipo parânel com molda serrado em madeira refestada e pintura esmalte sintético na cor branca
PM04	10	0,90	2,10	-	0,95	2,15	01	GIRO	Porta tipo parânel com molda serrado em madeira refestada e pintura esmalte sintético na cor branca
PM05	8	0,90	2,10	-	0,95	2,15	01	GIRO	Porta tipo parânel com molda serrado em madeira refestada e pintura esmalte sintético na cor branca, com barra acessível em aço inox
PM06	1	1,10	2,10	-	1,15	2,15	01	GIRO	Porta tipo parânel com molda serrado em madeira refestada e pintura esmalte sintético na cor branca
PM07	1	1,20	2,10	-	1,25	2,15	02	VAI/VEM	Porta tipo parânel com molda serrado em madeira refestada, revestida com MDF maciço e vidro de vidro 6mm
PM08	2	1,60	2,10	-	1,65	2,15	02	GIRO	Porta tipo parânel com molda serrado em madeira refestada e pintura esmalte sintético na cor branca
PM09	2	1,80	2,10	-	1,85	2,15	02	GIRO	Porta Acústica de madeiras sólidas com 1 de vidro, bornaça de alta densidade, com gaxetas de silicone para vedação permeabilidade, soleira acústica, mofo de fechamento, +45mm RW-350b, acabamento extermi mdf maciço, com barra antipânico.
PM10	4	0,90	2,10	-	0,95	2,15	01	GIRO	Porta tipo parânel com molda serrado em madeira refestada, revestida com MDF maciço.
PM11	1	0,80	2,10	-	0,85	2,15	01	CORREB	Porta tipo parânel com molda serrado em madeira refestada e pintura esmalte sintético na cor branca
PM17	6	0,90	2,30	-	0,90	2,30	01	GIRO	Vidro temperado incolor e 10 mm e Ferragens em aço inox
PV01	2	1,10	2,80	-	1,15	2,80	02	GIRO	Vidro temperado incolor e 10 mm e Ferragens em aço inox
PV02	2	1,30	2,30	-	1,30	2,30	01	GRO/FIXO	Vidro temperado incolor e 10 mm e Ferragens em aço inox
PV03	2	1,50	2,30	-	1,50	2,30	02	GIRO	Vidro temperado incolor e 10 mm e Ferragens em aço inox
PV05	4	1,60	2,30	-	1,60	2,30	02	GIRO	Vidro temperado incolor e 10 mm e Ferragens em aço inox
PV06	8	1,80	2,30	-	1,80	2,30	01	GRO/FIXO	Vidro temperado incolor e 10 mm e Ferragens em aço inox
PV07	5	1,90	2,30	-	1,90	2,30	02	GIRO	Vidro temperado incolor e 10 mm e Ferragens em aço inox
PV08	1	1,80	2,90	-	1,80	2,90	01	GIRO	Vidro temperado incolor e 10 mm e Ferragens em aço inox
PV09	4	2,00	2,10	-	2,00	2,10	02	GIRO	Vidro temperado incolor e 10 mm e Ferragens em aço inox
PV10	3	2,00	2,30	-	2,00	2,30	01	GIRO	Vidro temperado incolor e 10 mm e Ferragens em aço inox
PV11	1	2,00	2,70	-	2,00	2,70	02	GIRO	Vidro temperado incolor e 10 mm e Ferragens em aço inox
PV12	5	2,40	2,30	-	2,40	2,30	02	GIRO	Vidro temperado incolor e 10 mm e Ferragens em aço inox
PV13	2	2,60	2,30	-	2,60	2,30	01	GRO/FIXO	Vidro temperado incolor e 10 mm e Ferragens em aço inox
PV14	1	2,60	2,30	-	2,60	2,30	02	GIRO	Vidro temperado incolor e 10 mm e Ferragens em aço inox
PV15	1	2,80	2,70	-	2,80	2,70	01	GRO/FIXO	Vidro temperado incolor e 10 mm e Ferragens em aço inox
PV16	2	3,50	2,50	-	3,50	2,30	01	GIRO	Vidro temperado incolor e 10 mm e Ferragens em aço inox
PV17	2	4,00	2,30	-	4,00	2,30	01	GIRO	Vidro temperado incolor e 10 mm e Ferragens em aço inox
PV18	1	4,00	2,50	-	4,00	2,50	02	GIRO	Vidro temperado incolor e 10 mm e Ferragens em aço inox
PV19	1	4,00	2,90	-	4,00	2,60	01	GIRO	Vidro temperado incolor e 10 mm e Ferragens em aço inox
PV20	1	1,60	2,10	-	1,60	2,10	02	GIRO	Vidro temperado incolor e 10 mm e Ferragens em aço inox
V01	1	2,00	1,10	0,90	2,05	1,15	01	FIXO	Visor em vidro temperado incolor e10mm e perfil de alumínio natural

<table style="width: 100%; border-collapse: collapse;"> <tr> <td style="width: 33%; text-align: center;">SIP</td> <td style="width: 33%; text-align: center;">COT. ANEXADO</td> <td style="width: 33%; text-align: center;">INSCRIÇÃO</td> </tr> <tr> <td style="width: 33%; text-align: center;">F1/</td> <td style="width: 33%; text-align: center;">F2/</td> <td style="width: 33%; text-align: center;">F3/</td> </tr> </table> FRANK ARCHITECTS S/S EPP LOCAL: RUA CANITO DE AGUA, 1401C - MEDELOS CIP 00-100-120 - POPULEDA - UE	SIP	COT. ANEXADO	INSCRIÇÃO	F1/	F2/	F3/			
SIP	COT. ANEXADO	INSCRIÇÃO							
F1/	F2/	F3/							
SS-P	ISS-C								
Propriedade: Construção: 									
Projeto: Ministério Público do Estado CAU 428.102-3 Projeto: Projeto de Implantação do SPS CAU 41888-3									
CREA/CAU	CREA/CAU								
APROVO BOMBEIROS APROVO PREFEITURA 									
00	Emissão inicial	02/10/2018	Mariana Furlani/Mariana Furlani						
Revisão nº*	Descrição	Data	Projetista						

BAHIA
GOVERNO DO ESTADO

PROSUS

SECRETARIA DE SAÚDE DO ESTADO DA BAHIA - SEASAB

PROSUS
Programa de Implantação de SPS
do Estado da Bahia - Implantação do SPS

Unidade/Origem:
4ª AVENIDA, 400

Título do projeto:
PROJETO EXECUTIVO ARQUITETURA

Endereço:
4ª AVENIDA, 400

Responsável Técnico:
MARIA TERESA DE CARVALHO BRAGA

Requisito:
029_PE_ARQ_120_124_SEASAB_DET_ESQUADRIAS.dwg

Proprietário:
SEC. DE SAÚDE DO ESTADO DA BAHIA

Município:
SALVADOR

Bairro:
-

Escala:
INDICADA

Data:
OUT/2018

Folha:
ARQ 121

Assinatura do responsável:
MARIA TERESA DE CARVALHO BRAGA

Assinatura do projetista:
CAU 41888-3

Desenho:
-

Folha:
124