(PRANCHA A1 EXTENDIDO - 1:101 X 594mm)

Z:\029_PROSUS BAHIA\11_EDIFÍCIO SESAB\01_CP_COORDENAÇÃO DO PROJETO\CP_05_ENTREGAS\MAQ2018.10.05_PROJETO EXECUTIVO\ARQUITETURA\BIND\029_PE_ARQ_120_124_SESAB_DET ESQUADRIAS[0].DWG

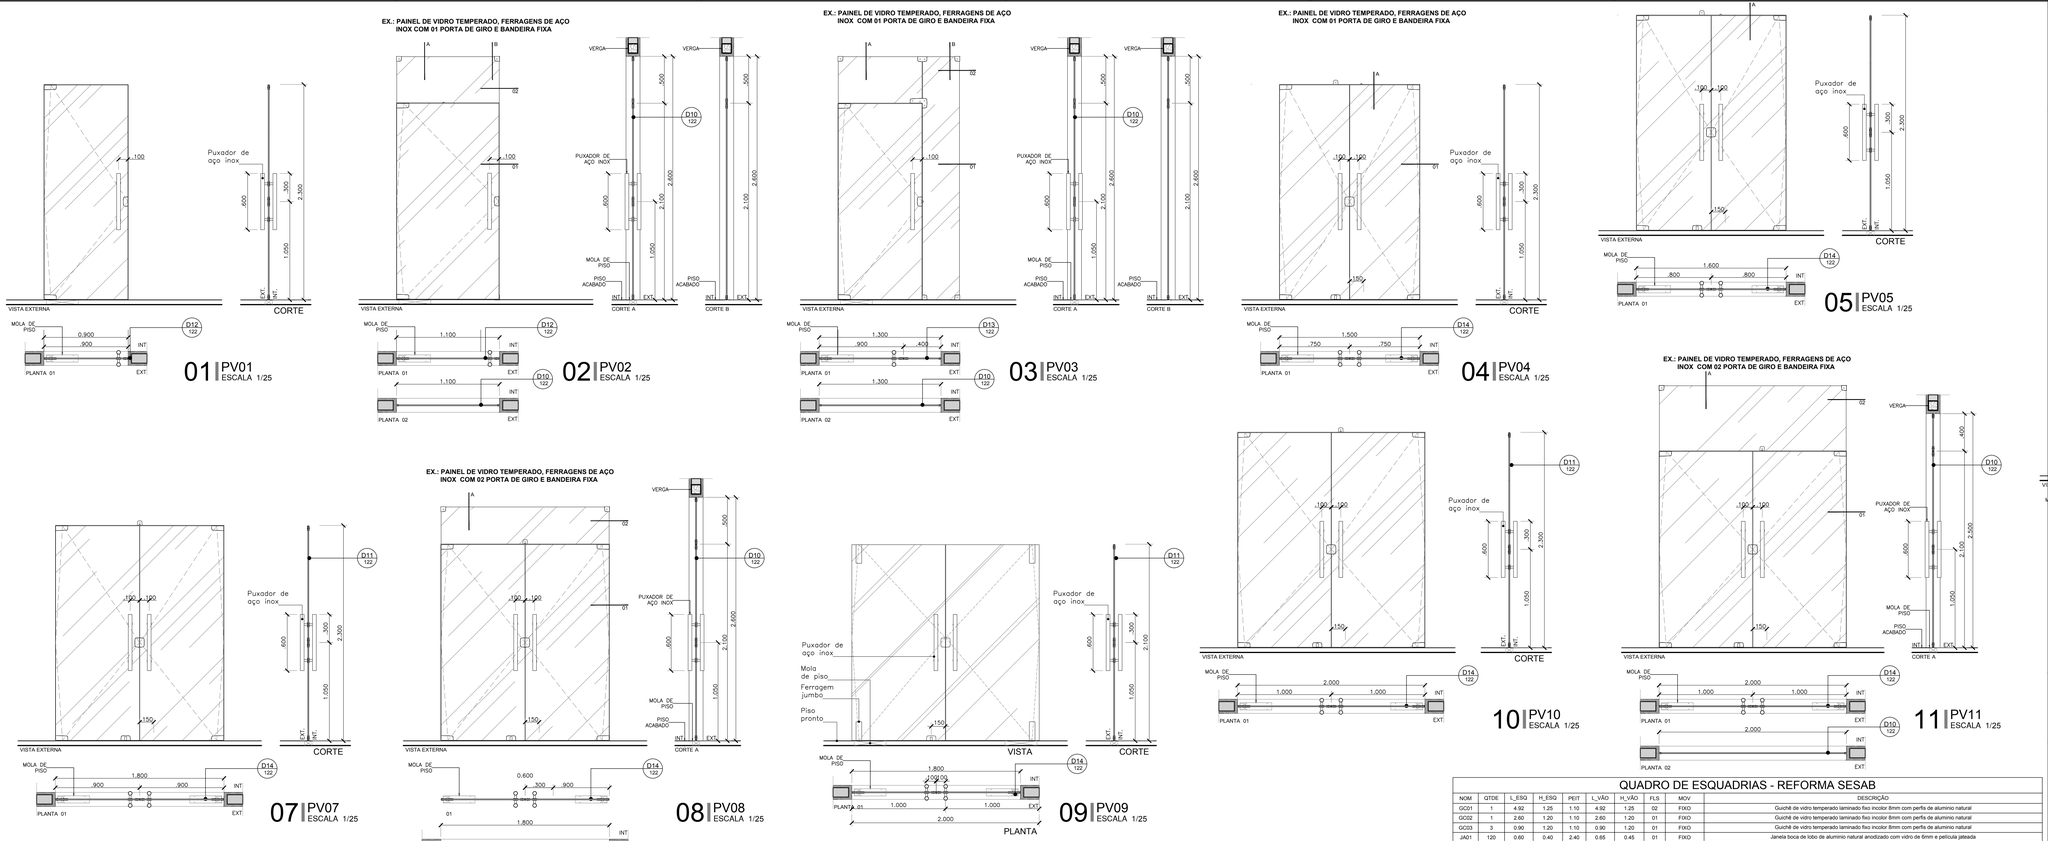

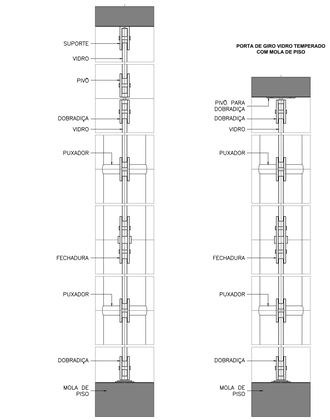

12 D10 - CORTE ESCALA 1/5

13 D11 - CORTE ESCALA 1/5

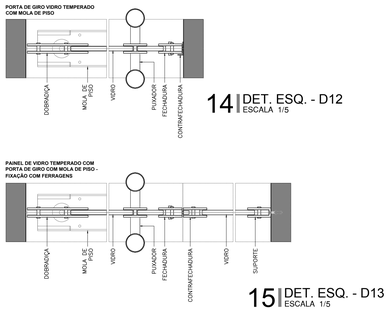

14 DET. ESQ. - D12 ESCALA 1/5

15 DET. ESQ. - D13 ESCALA 1/5

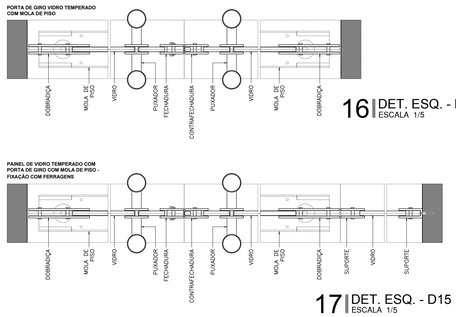

16 DET. ESQ. - D14 ESCALA 1/5

17 DET. ESQ. - D15 ESCALA 1/5

QUADRO DE ESQUADRIAS - REFORMA SESAB

NOM	QTDE	L_ESQ	H_ESQ	PEIT	L_VÃO	H_VÃO	FLS	MOV	DESCRIÇÃO
GC01	1	4.92	1.25	1.10	4.92	1.25	02	FIXO	Guichê de vidro temperado laminado fixo incolor 8mm com perfis de alumínio natural
GC02	1	2.60	1.20	1.10	2.60	1.20	01	FIXO	Guichê de vidro temperado laminado fixo incolor 8mm com perfis de alumínio natural
GC03	3	0.90	1.20	1.10	0.90	1.20	01	FIXO	Guichê de vidro temperado laminado fixo incolor 8mm com perfis de alumínio natural
JA01	120	0.60	0.40	2.40	0.65	0.45	01	FIXO	Janela boca de lobo de alumínio natural anodizado com vidro de 6mm e película jateada
JA02	3	1.20	0.60	1.80	1.25	0.65	02	MAXIMAR	Janela maximar de alumínio natural anodizado com vidro de 6mm com película jateada
JV01	1	23.10	2.15	0.30	23.10	2.15	22	FIXA	Alumínio anodizado natural e vidro laminado incolor e=10 com película jateada h=1m
JV02	4	1.05	2.15	0.30	1.05	2.15	01	FIXA	Alumínio anodizado natural e vidro laminado incolor e=10 com película jateada h=1m
JV03	1	7.87	2.15	0.30	7.87	2.15	8	FIXA	Alumínio anodizado natural e vidro laminado incolor e=10 com película jateada h=1m
JV04	1	6.49	2.15	0.30	6.49	2.15	6	FIXA	Alumínio anodizado natural e vidro laminado incolor e=10 com película jateada h=1m
JV05	1	11.55	2.15	0.30	11.55	2.15	11	FIXA	Alumínio anodizado natural e vidro laminado incolor e=10 com película jateada h=1m
JV06	1	13.65	2.15	0.30	13.65	2.15	13	FIXA	Alumínio anodizado natural e vidro laminado incolor e=10 com película jateada h=1m
JV07	1	13.10	2.15	0.30	13.10	2.15	13	FIXA	Alumínio anodizado natural e vidro laminado incolor e=10 com película jateada h=1m
JV08	1	8.88	2.15	0.30	8.88	2.15	9	FIXA	Alumínio anodizado natural e vidro laminado incolor e=10 com película jateada h=1m
JV09	1	9.45	2.15	0.30	9.45	2.15	9	FIXA	Alumínio anodizado natural e vidro laminado incolor e=10 com película jateada h=1m
PA01	5	1.00	2.10	-	1.05	2.15	01	GIRO	Porta em veneziana de alumínio anodizado natural
PA02	2	1.60	2.10	-	1.65	2.15	02	GIRO	Porta em veneziana de alumínio anodizado natural
PA03	1	0.80	2.10	-	0.85	2.15	01	GIRO	Porta de alumínio anodizado natural e vidro temperado incolor com película jateada
PF01	2	1.30	2.30	-	1.30	2.30	03	GIRO FIXO	Portão em barra chata de ferro, 3/8" x 1 1/2", com pintura em esmalte acetinado na cor branca
PL01	22	0.80	1.80	-	0.80	-	01	GIRO	Porta em laminado estrutural TS com barra de apoio
PL01	18	0.80	1.80	-	0.80	-	01	GIRO	Porta em laminado estrutural TS
PL01	10	0.60	1.80	-	0.60	-	01	GIRO	Porta em laminado estrutural TS
PM01	28	0.70	2.10	-	0.75	2.15	01	GIRO	Porta tipo paraná com miolo sarrafeado em madeira reflorestada e pintura esmalte sintético na cor branca
PM02	34	0.80	2.10	-	0.85	2.15	01	GIRO	Porta tipo paraná com miolo sarrafeado em madeira reflorestada e pintura esmalte sintético na cor branca
PM03	48	0.90	2.10	-	0.95	2.15	01	GIRO	Porta tipo paraná com miolo sarrafeado em madeira reflorestada e pintura esmalte sintético na cor branca
PM04	10	1.00	2.10	-	1.05	2.15	01	GIRO	Porta tipo paraná com miolo sarrafeado em madeira reflorestada e pintura esmalte sintético na cor branca
PM05	8	0.90	2.10	-	0.95	2.15	01	GIRO	Porta tipo paraná com miolo sarrafeado em madeira reflorestada e pintura esmalte sintético na cor branca, com barra acessível em aço inox
PM06	1	1.10	2.10	-	1.15	2.15	01	GIRO	Porta tipo paraná com miolo sarrafeado em madeira reflorestada e pintura esmalte sintético na cor branca
PM07	1	1.20	2.10	-	1.25	2.15	02	VAI-VEM	Porta tipo paraná com miolo sarrafeado em madeira reflorestada, revestida com mdf maderirado e visor de vidro 6mm
PM08	2	1.60	2.10	-	1.65	2.15	02	GIRO	Porta tipo paraná com miolo sarrafeado em madeira reflorestada e pintura esmalte sintético na cor branca
PM09	2	1.80	2.10	-	1.85	2.15	02	GIRO	Porta Acústica de madeira sólida com lã de vidro, borracha de alta densidade, com gaxetas de silicone para vedação perimétrica, soleira acústica, mola de fechamento, e=45mm RWr 35db, acabamento externo mdf maderado, com barra antipânico.
PM10	4	0.90	2.10	-	0.95	2.15	01	GIRO	Porta tipo paraná com miolo sarrafeado em madeira reflorestada, revestida com mdf maderado.
PM11	1	0.80	2.10	-	0.85	2.15	01	CORRER	Porta tipo paraná com miolo sarrafeado em madeira reflorestada e pintura esmalte sintético na cor branca
PV01	6	0.90	2.30	-	0.90	2.30	01	GIRO	Vidro temperado incolor e = 10 mm e Ferragens em aço inox
PV02	2	1.10	2.60	-	1.10	2.60	01	GIROFIXO	Vidro temperado incolor e = 10 mm e Ferragens em aço inox
PV03	2	1.30	2.30	-	1.30	2.30	01	GIROFIXO	Vidro temperado incolor e = 10 mm e Ferragens em aço inox
PV04	2	1.50	2.30	-	1.50	2.30	02	GIRO	Vidro temperado incolor e = 10 mm e Ferragens em aço inox
PV05	4	1.60	2.30	-	1.60	2.30	02	GIRO	Vidro temperado incolor e = 10 mm e Ferragens em aço inox
PV06	8	1.80	2.30	-	1.80	2.30	01	GIROFIXO	Vidro temperado incolor e = 10 mm e Ferragens em aço inox
PV07	5	1.80	2.30	-	1.80	2.30	02	GIRO	Vidro temperado incolor e = 10 mm e Ferragens em aço inox
PV08	1	1.80	2.60	-	1.80	2.60	02	GIRO	Vidro temperado incolor e = 10 mm e Ferragens em aço inox
PV09	4	2.00	2.10	-	2.00	2.10	02	GIRO	Vidro temperado incolor e = 10 mm e Ferragens em aço inox
PV10	3	2.00	2.30	-	2.00	2.30	02	GIRO	Vidro temperado incolor e = 10 mm e Ferragens em aço inox
PV11	1	2.00	2.70	-	2.00	2.70	02	GIRO	Vidro temperado incolor e = 10 mm e Ferragens em aço inox
PV12	5	2.40	2.30	-	2.40	2.30	01	GIROFIXO	Vidro temperado incolor e = 10 mm e Ferragens em aço inox
PV13	2	2.50	2.30	-	2.50	2.30	01	GIROFIXO	Vidro temperado incolor e = 10 mm e Ferragens em aço inox
PV14	1	2.60	2.30	-	2.60	2.30	02	GIROFIXO	Vidro temperado incolor e = 10 mm e Ferragens em aço inox
PV15	1	2.80	2.70	-	2.80	2.70	01	GIROFIXO	Vidro temperado incolor e = 10 mm e Ferragens em aço inox
PV16	2	3.50	2.50	-	3.50	2.30	01	GIROFIXO	Vidro temperado incolor e = 10 mm e Ferragens em aço inox
PV17	2	4.00	2.30	-	4.00	2.30	01	GIROFIXO	Vidro temperado incolor e = 10 mm e Ferragens em aço inox
PV18	1	4.00	2.50	-	4.00	2.50	02	GIROFIXO	Vidro temperado incolor e = 10 mm e Ferragens em aço inox
PV19	1	4.00	2.60	-	4.00	2.60	01	GIROFIXO	Vidro temperado incolor e = 10 mm e Ferragens em aço inox
PV20	1	1.60	2.10	-	1.60	2.10	02	GIRO	Vidro temperado incolor e = 10 mm e Ferragens em aço inox
VD1	1	2.00	1.10	0.90	2.05	1.15	01	FIXO	Visor em vidro temperado incolor e=10mm e perfil de alumínio natural

ARCHITECTUS
R. Canuto de Aguiar, n.1401
Fortaleza/CE – Tel:(85)3456–5000
projetos@architectus.com.br

MHA
Alameda Araguaia, n.2104, 2º andar
Barueri/SP – Tel:(11)2078–9000
comunicacao@mha.com.br

SUP.	COD. ATIVIDADE	INSCRIÇÃO	F/J
FIRMA: ARCHITECTUS S/S EPP LOCAL: RUA CANUTO DE AGUIAR, 1401C – MERELES CEP 60.160-120 FORTALEZA – CE			

ISS–P

ISS–C

Proprietário:

Construção:

Projeto: Mariana Furlani Landim
CAU: A2481AZ-3

CREA/CAU

CREA/CAU

APROVO BOMBEIROS

APROVO PREFEITURA

Revisão nº	Descrição	Data	Projetista	Aprovação
00	Emissão inicial	02/10/2018	Mariana Furlani	Mariana Furlani

BAHIA GOVERNO DO ESTADO

PROSUS
SECRETARIA DE SAÚDE DO ESTADO DA BAHIA–SESAB

PROSUS Programa de Fortalecimento do SUS na Região Metropolitana de Salvador

Unidade/Órgão: EDIFÍCIO SEDE SESAB

Proprietário: SEC. DE SAÚDE DO ESTADO DA BAHIA

Endereço: 4ª AVENIDA, 400

Município: SALVADOR

Bairro: -

Nome do projeto: PROJETO EXECUTIVO ARQUITETURA

Escala: INDICADA

Título da folha: DETALHES DE ESQUADRIAS

Data: OUT/2018

Folha: ARQ 122/124

Responsável técnico: MARIANA FURLANI
CAU: A2481AZ-3

Coord. elab. de projetos: MARIA TEREZA DE CARVALHO BRAGA
CAU: A19383-2

Arquivo: 029_PE_ARQ_120_124_SESAB_DET.ESQUADRIAS.dwg

Topógrafo: -

Desenho: