




LEGENDA:

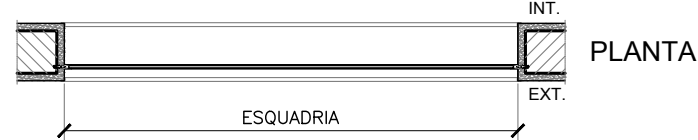




01 | V01
ESCALA 1/25

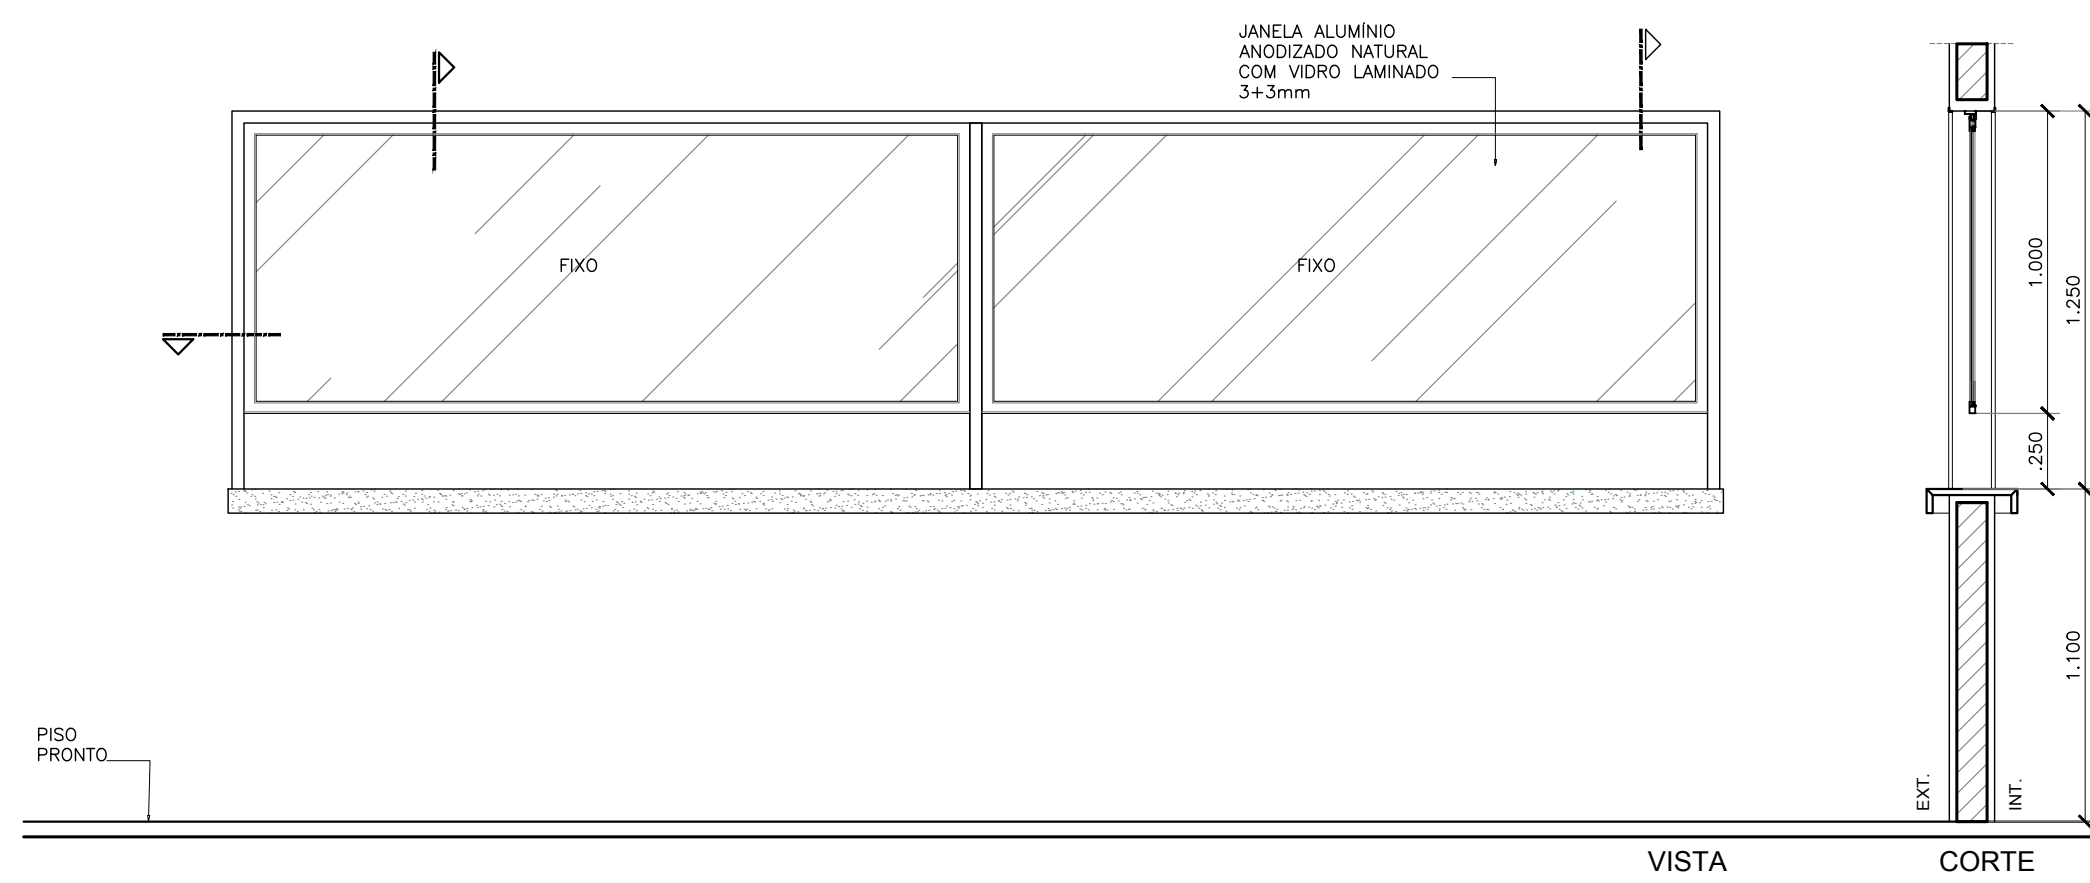


02 | GC01
ESCALA 1/25

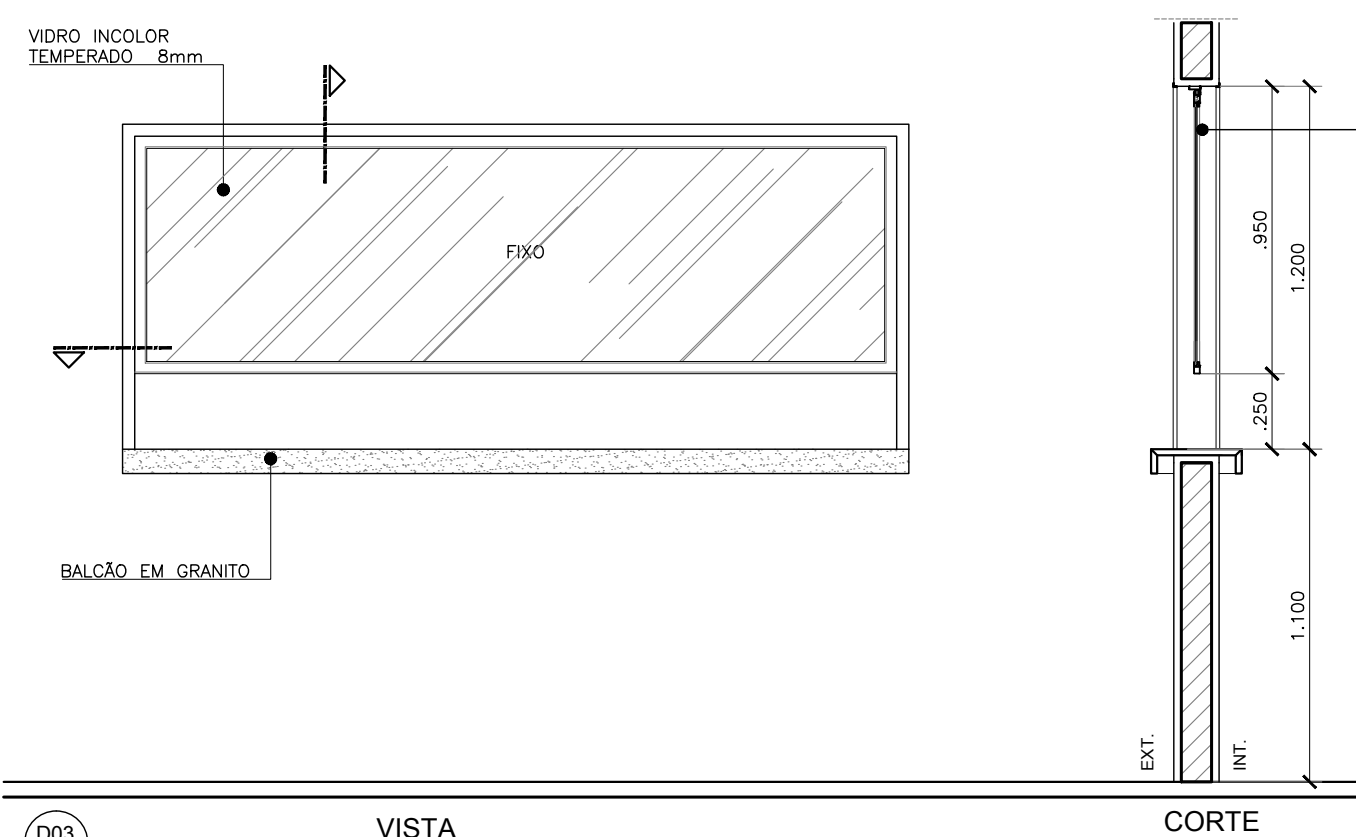

03 | GC02
ESCALA 1/2"

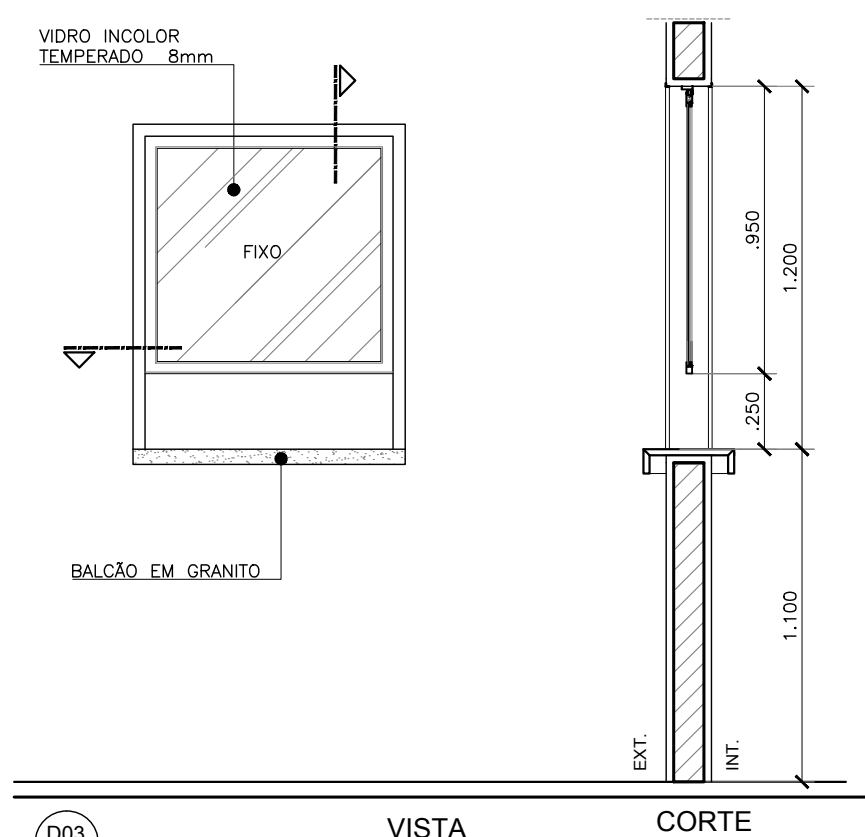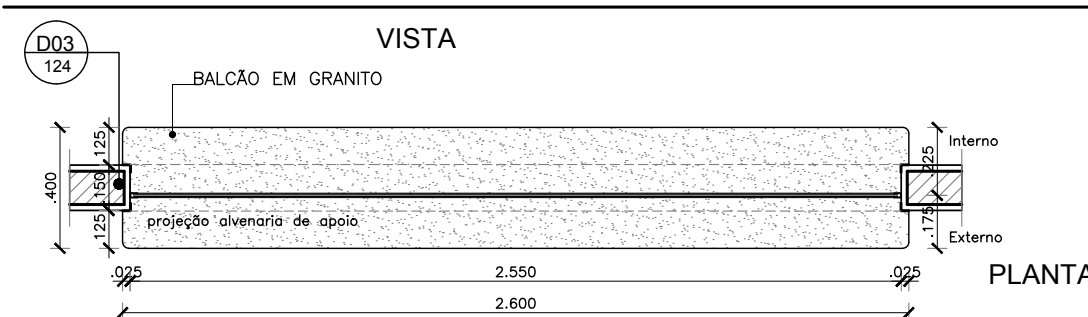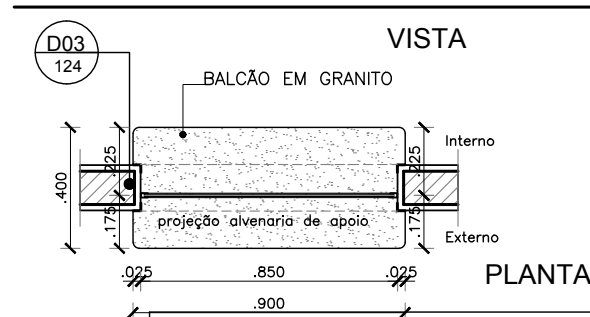04 | GC03
ESCALA 1/2503 | GC02
ESCAIA 1/2504 | GC03
ESCALA 1/25

QUADRO DE ESQUADRIAS - REFORMA SESAB									
NOM	QTDE	LESG	HLSEGO	PRIAT	HLVAD	HLVAD	FUS	MOV	DESCRIÇÃO
Q001	1	492	125	110	492	125	02	FIXO	Guchê de vidro temperado laminado fosco incolor 6mm com perfil de alumínio natural
Q002	1	240	120	110	240	120	01	FIXO	Guchê de vidro temperado laminado fosco incolor 6mm com perfil de alumínio natural
Q003	3	090	120	110	090	120	01	FIXO	Guchê de vidro temperado laminado fosco incolor 6mm com perfil de alumínio natural
JAN1	120	060	040	240	065	045	01	FIXO	Janela boca de leão de alumínio natural anodizado com vidro de 6mm e película plateada
JAN2	3	120	060	180	125	065	02	MAXIMAR	Janela mansarda de alumínio natural anodizado com vidro de 6mm com película plateada
AV15	1	2310	215	030	2310	215	22	FIXO	Alumínio anodizado natural e vidro laminado incolor e10" com película plateada h=1m
JAN3	4	105	215	030	105	215	01	FIXA	Alumínio anodizado natural e vidro laminado incolor e10" com película plateada h=1m
JV03	1	787	215	030	787	215	8	FIXA	Alumínio anodizado natural e vidro laminado incolor e10" com película plateada h=1m
JV04	1	649	215	030	649	215	6	FIXA	Alumínio anodizado natural e vidro laminado incolor e10" com película plateada h=1m
JV05	1	1155	215	030	1155	215	11	FIXA	Alumínio anodizado natural e vidro laminado incolor e10" com película plateada h=1m
JV06	1	1085	215	030	1085	215	13	FIXA	Alumínio anodizado natural e vidro laminado incolor e10" com película plateada h=1m
JV07	1	1310	215	030	1310	215	13	FIXA	Alumínio anodizado natural e vidro laminado incolor e10" com película plateada h=1m
JV08	1	888	215	030	888	215	9	FIXA	Alumínio anodizado natural e vidro laminado incolor e10" com película plateada h=1m
JV09	1	945	215	030	945	215	9	FIXA	Alumínio anodizado natural e vidro laminado incolor e10" com película plateada h=1m
PA01	5	100	210	-	105	215	01	GIRO	Porta em veneziana de alumínio anodizado natural
PA02	2	160	210	-	165	215	02	GIRO	Porta em veneziana de alumínio anodizado natural
PA20	1	080	210	-	085	215	01	GIRO	Porta de alumínio anodizado natural e vidro temperado incolor e10mm com película plateada
PF01	2	130	230	-	130	230	03	GIRO FIXO	Portão em barra chata de ferro, 350" x 112", com pintura em epoxi acrílico e cor branca
PL01	22	080	180	-	080	-	01	GIRO	Porta em laminado estrutural TS com barra de aço
PL01	16	080	180	-	080	-	01	GIRO	Porta em laminado estrutural TS
PL01	10	060	180	-	060	-	01	GIRO	Porta em laminado estrutural TS
PM01	26	070	210	-	075	215	01	GIRO	Porta tipo panela com vidro laminado em madeira reflorestada e pintura esmalte sintético na cor branca
PM02	34	080	210	-	085	215	01	GIRO	Porta tipo panela com vidro laminado em madeira reflorestada e pintura esmalte sintético na cor branca
PM03	48	090	210	-	095	215	01	GIRO	Porta tipo panela com vidro laminado em madeira reflorestada e pintura esmalte sintético na cor branca
PM04	10	100	210	-	105	215	01	GIRO	Porta tipo panela com vidro laminado em madeira reflorestada e pintura esmalte sintético na cor branca
PM05	8	090	210	-	095	215	01	GIRO	Porta tipo panela com vidro laminado em madeira reflorestada e pintura esmalte sintético na cor branca, com barra acessível em aço inox
PM06	1	110	210	-	115	215	01	GIRO	Porta tipo panela com vidro laminado em madeira reflorestada e pintura esmalte sintético na cor branca
PM07	1	120	210	-	125	215	02	VALVEM	Porta tipo panela com vidro laminado em madeira reflorestada, revestida com MDF maciço e vidro de 6mm
PM08	2	160	210	-	165	215	02	GIRO	Porta tipo panela com vidro laminado em madeira reflorestada e pintura esmalte sintético na cor branca
PM09	2	180	210	-	185	215	02	GIRO	Porta Acústica de madeira sólida com 16 vãos, bornaça de alta densidade, com gaxetas de silicone para vedação permeável, soleira acústica, mola de fechamento, com 48mm RVS 350b, acabamento externo em madeira reflorestada, com barra antipânico
PM10	4	090	210	-	095	215	01	GIRO	Porta tipo panela com vidro laminado em madeira reflorestada, revestida com MDF maciço.
PM11	1	080	210	-	085	215	01	CORRER	Porta tipo panela com vidro laminado em madeira reflorestada e pintura esmalte sintético na cor branca
PV01	6	090	230	-	090	230	01	GIRO	Vidro temperado incolor e 10 mm e Ferragens em aço inox
PV02	2	110	280	-	110	280	01	GIRO FIXO	Vidro temperado incolor e 10 mm e Ferragens em aço inox
PV03	2	130	230	-	130	230	01	GIRO FIXO	Vidro temperado incolor e 10 mm e Ferragens em aço inox
PV04	2	150	230	-	150	230	02	GIRO	Vidro temperado incolor e 10 mm e Ferragens em aço inox
PV05	4	160	230	-	160	230	02	GIRO	Vidro temperado incolor e 10 mm e Ferragens em aço inox
PV06	8	180	230	-	180	230	01	GIRO FIXO	Vidro temperado incolor e 10 mm e Ferragens em aço inox
PV07	5	180	230	-	180	230	02	GIRO	Vidro temperado incolor e 10 mm e Ferragens em aço inox
PV08	1	240	280	-	180	240	02	GIRO	Vidro temperado incolor e 10 mm e Ferragens em aço inox
PV09	4	200	210	-	200	210	02	GIRO	Vidro temperado incolor e 10 mm e Ferragens em aço inox
PV10	3	200	230	-	200	230	02	GIRO	Vidro temperado incolor e 10 mm e Ferragens em aço inox
PV11	1	200	270	-	200	270	02	GIRO	Vidro temperado incolor e 10 mm e Ferragens em aço inox
PV12	5	240	230	-	240	230	01	GIRO FIXO	Vidro temperado incolor e 10 mm e Ferragens em aço inox
PV13	2	250	230	-	250	230	01	GIRO FIXO	Vidro temperado incolor e 10 mm e Ferragens em aço inox
PV14	1	240	230	-	240	230	01	GIRO FIXO	Vidro temperado incolor e 10 mm e Ferragens em aço inox
PV15	1	280	270	-	280	270	01	GIRO FIXO	Vidro temperado incolor e 10 mm e Ferragens em aço inox
PV16	2	350	250	-	350	230	01	GIRO FIXO	Vidro temperado incolor e 10 mm e Ferragens em aço inox
PV17	2	400	230	-	400	230	01	GIRO FIXO	Vidro temperado incolor e 10 mm e Ferragens em aço inox
PV18	1	400	250	-	400	250	02	GIRO FIXO	Vidro temperado incolor e 10 mm e Ferragens em aço inox
PV19	1	400	260	-	400	260	02	GIRO FIXO	Vidro temperado incolor e 10 mm e Ferragens em aço inox
PV20	1	160	210	-	160	210	02	GIRO	Vidro temperado incolor e 10 mm e Ferragens em aço inox
V01	1	200	210	090	205	115	01	FIXO	Visor em vidro temperado incolor e10mm e perfil de alumínio natural

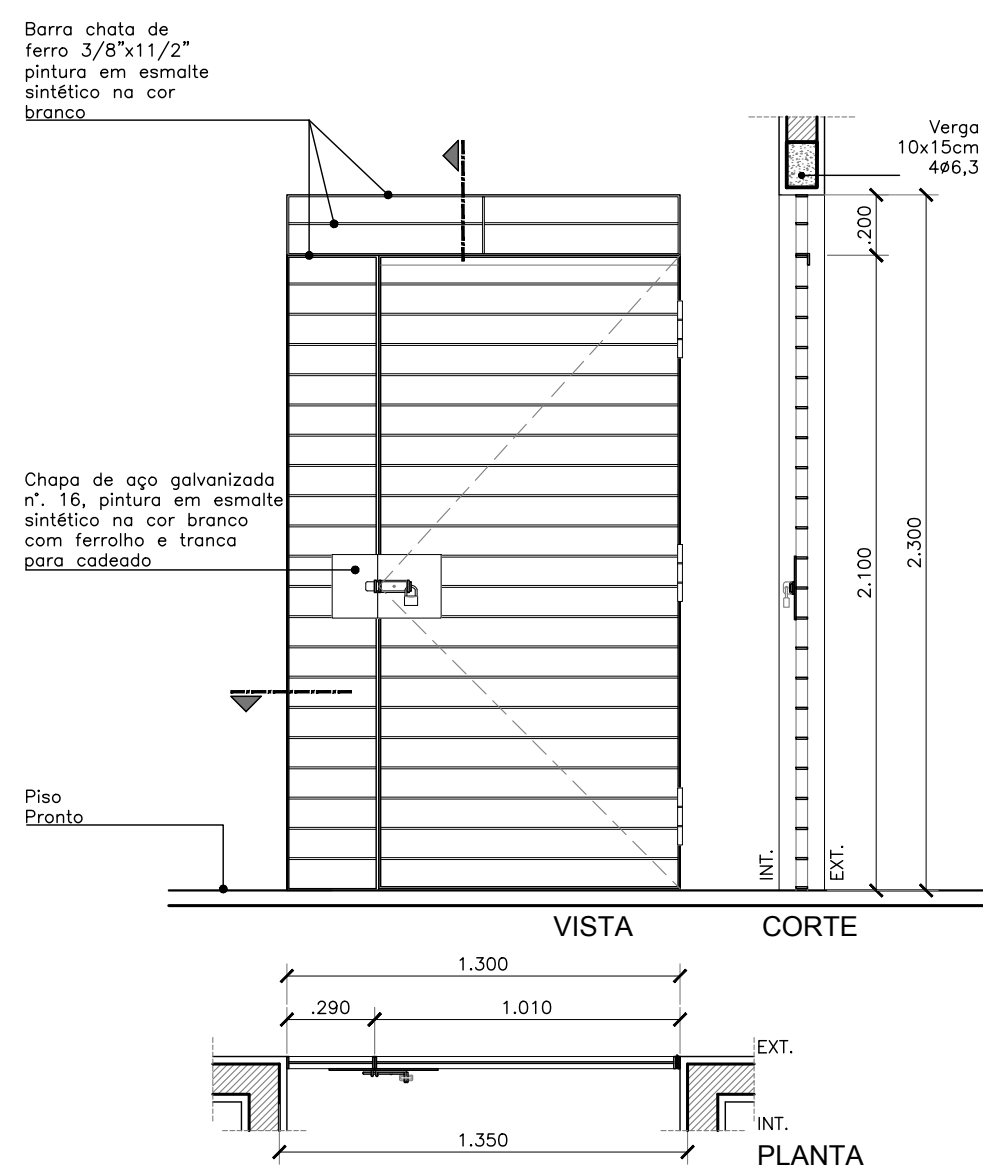

05 | PF01
ESCALA 1/25