



(PRANCHAS) 1 - 841 X 594mm

Z:\021_PROSUS_BAHIA\05_CAPS\01_C\021_PROSUS_BAHIA\05_ENTREGAS\CP_05_01_PROSUS\2019_03_13_CAPS_III_PDI - REVISÃO ARQUITETURA\1_ARQUITETURA_REV_2019_03_13\DWG\021_PE_ARQ_002_CAPS_III_LIMA_R02.DWG

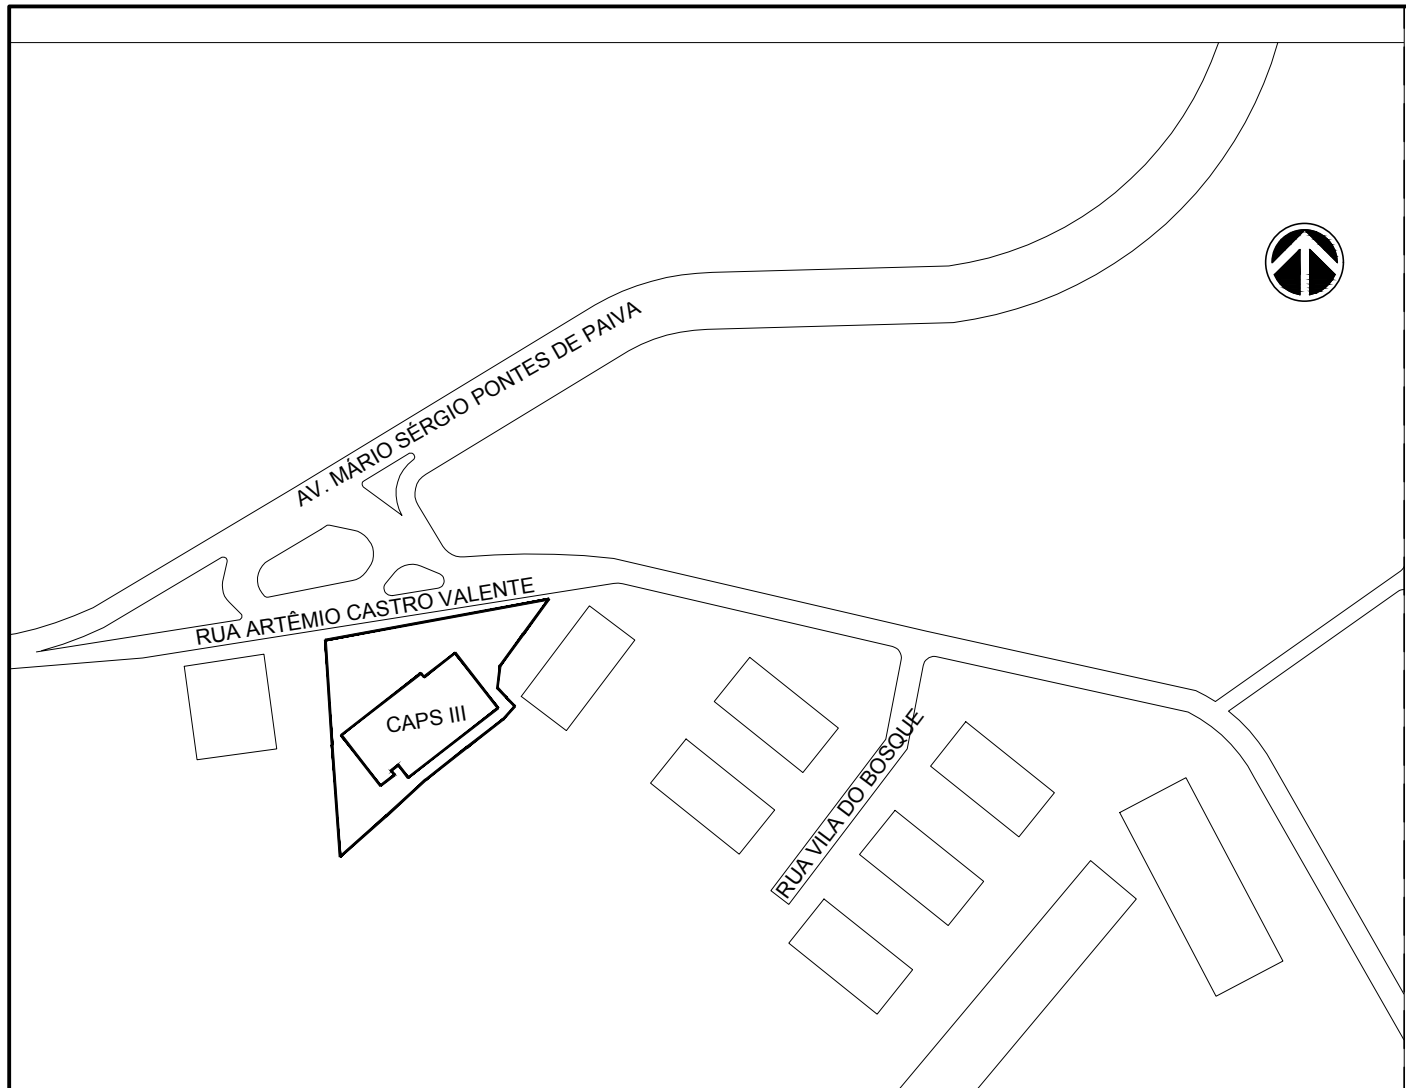


01 LOCALIZAÇÃO

ESCALA 1/2000

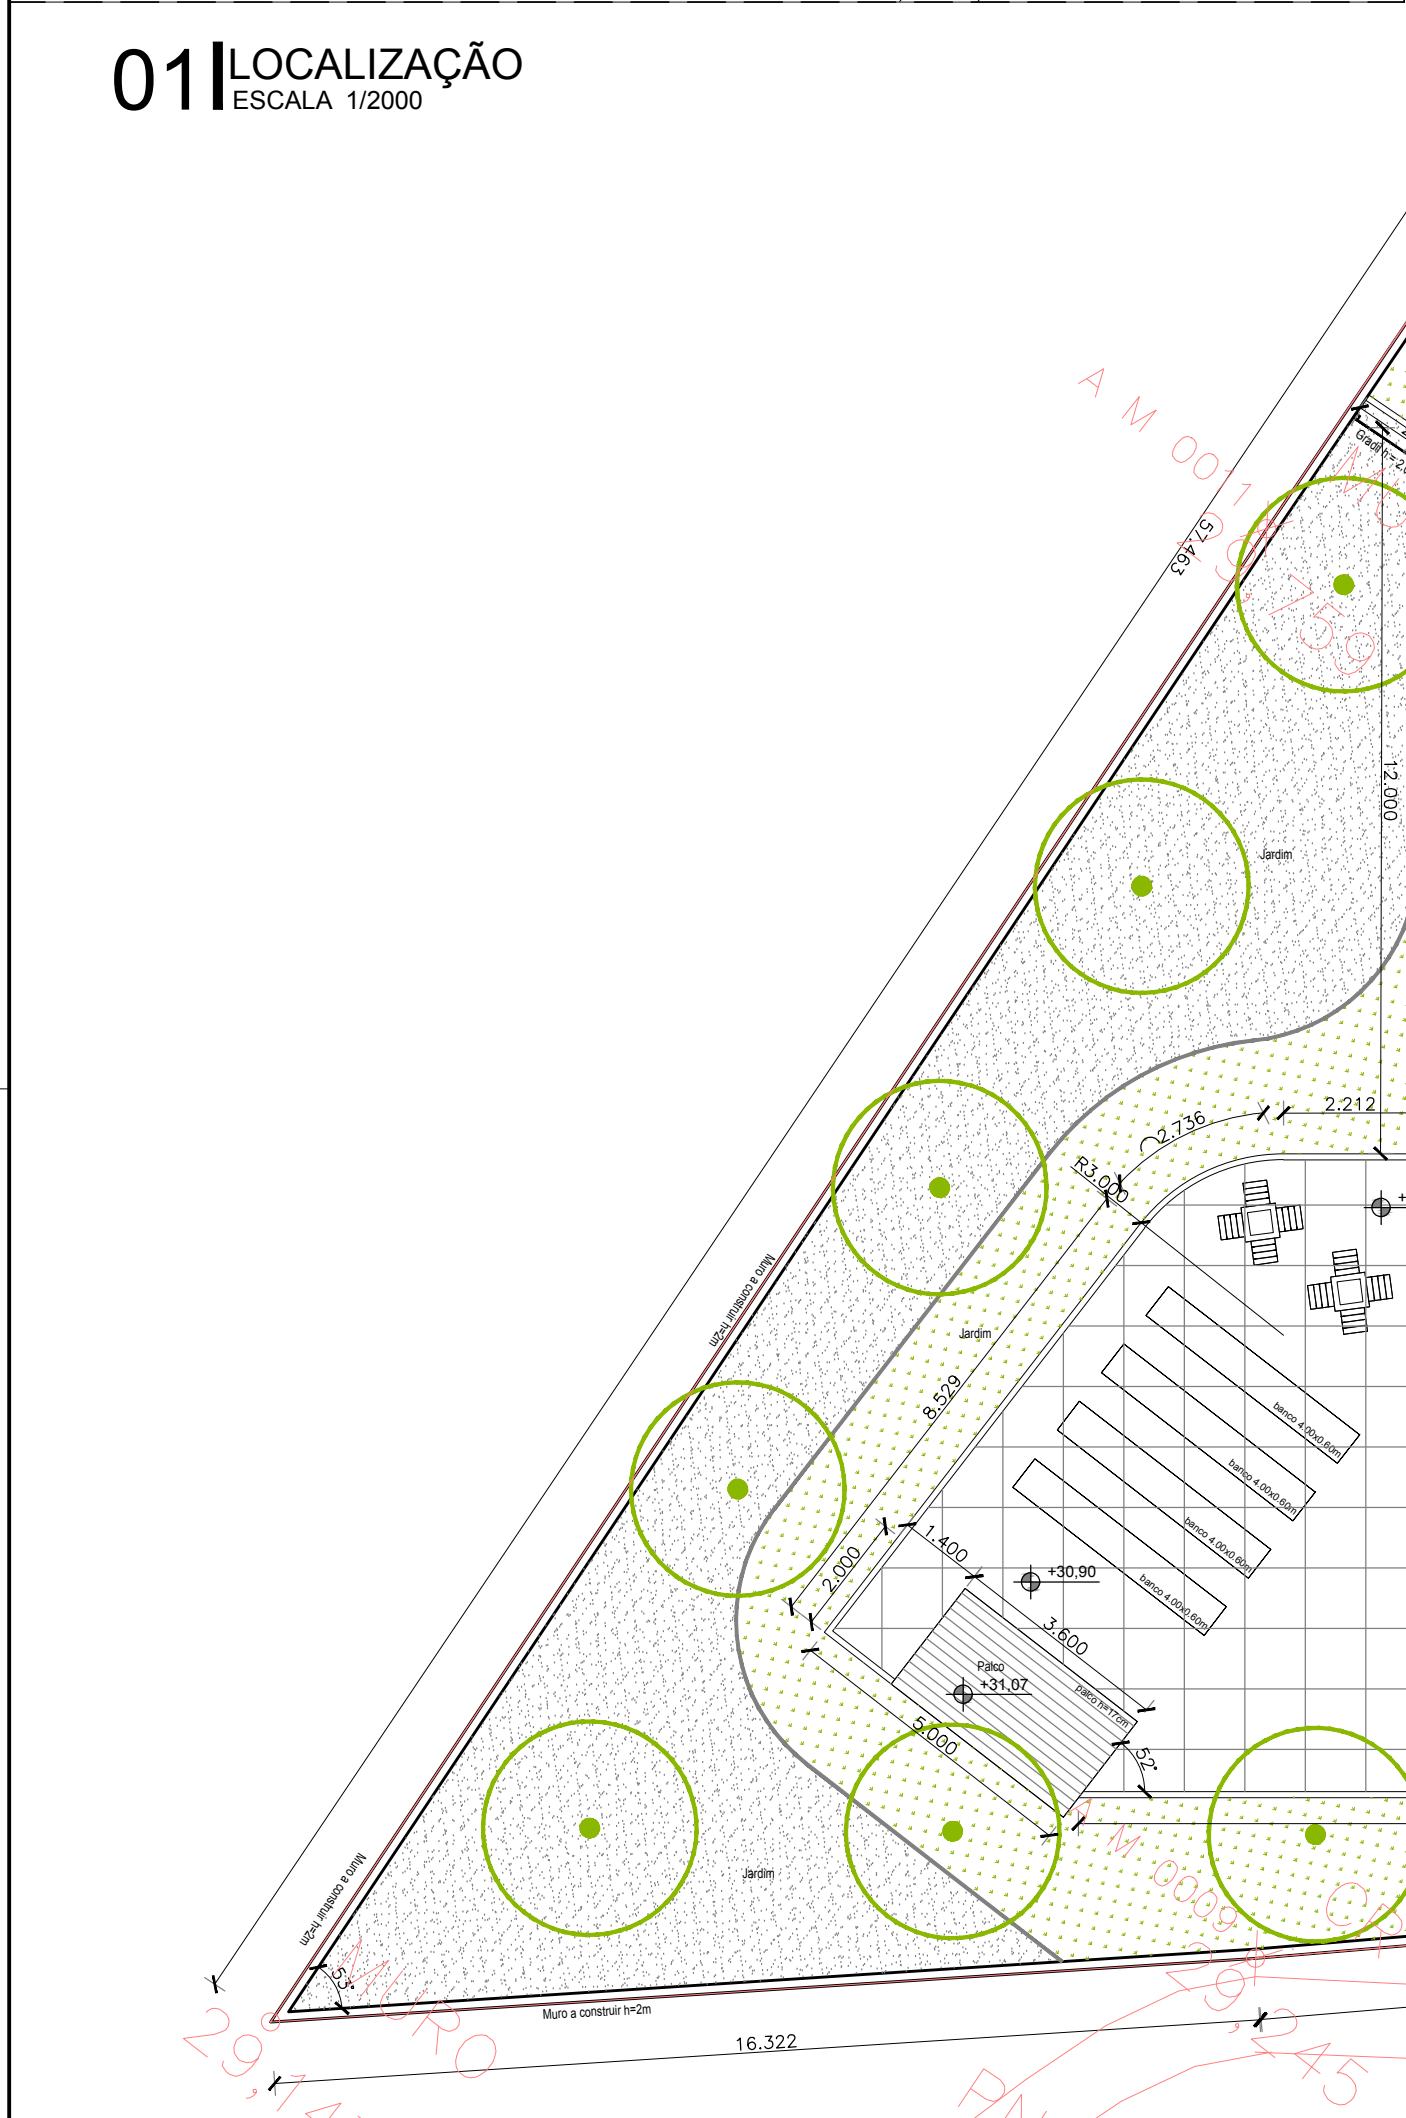

02 PLANTA DE IMPLANTAÇÃO

ESCALA 1/125

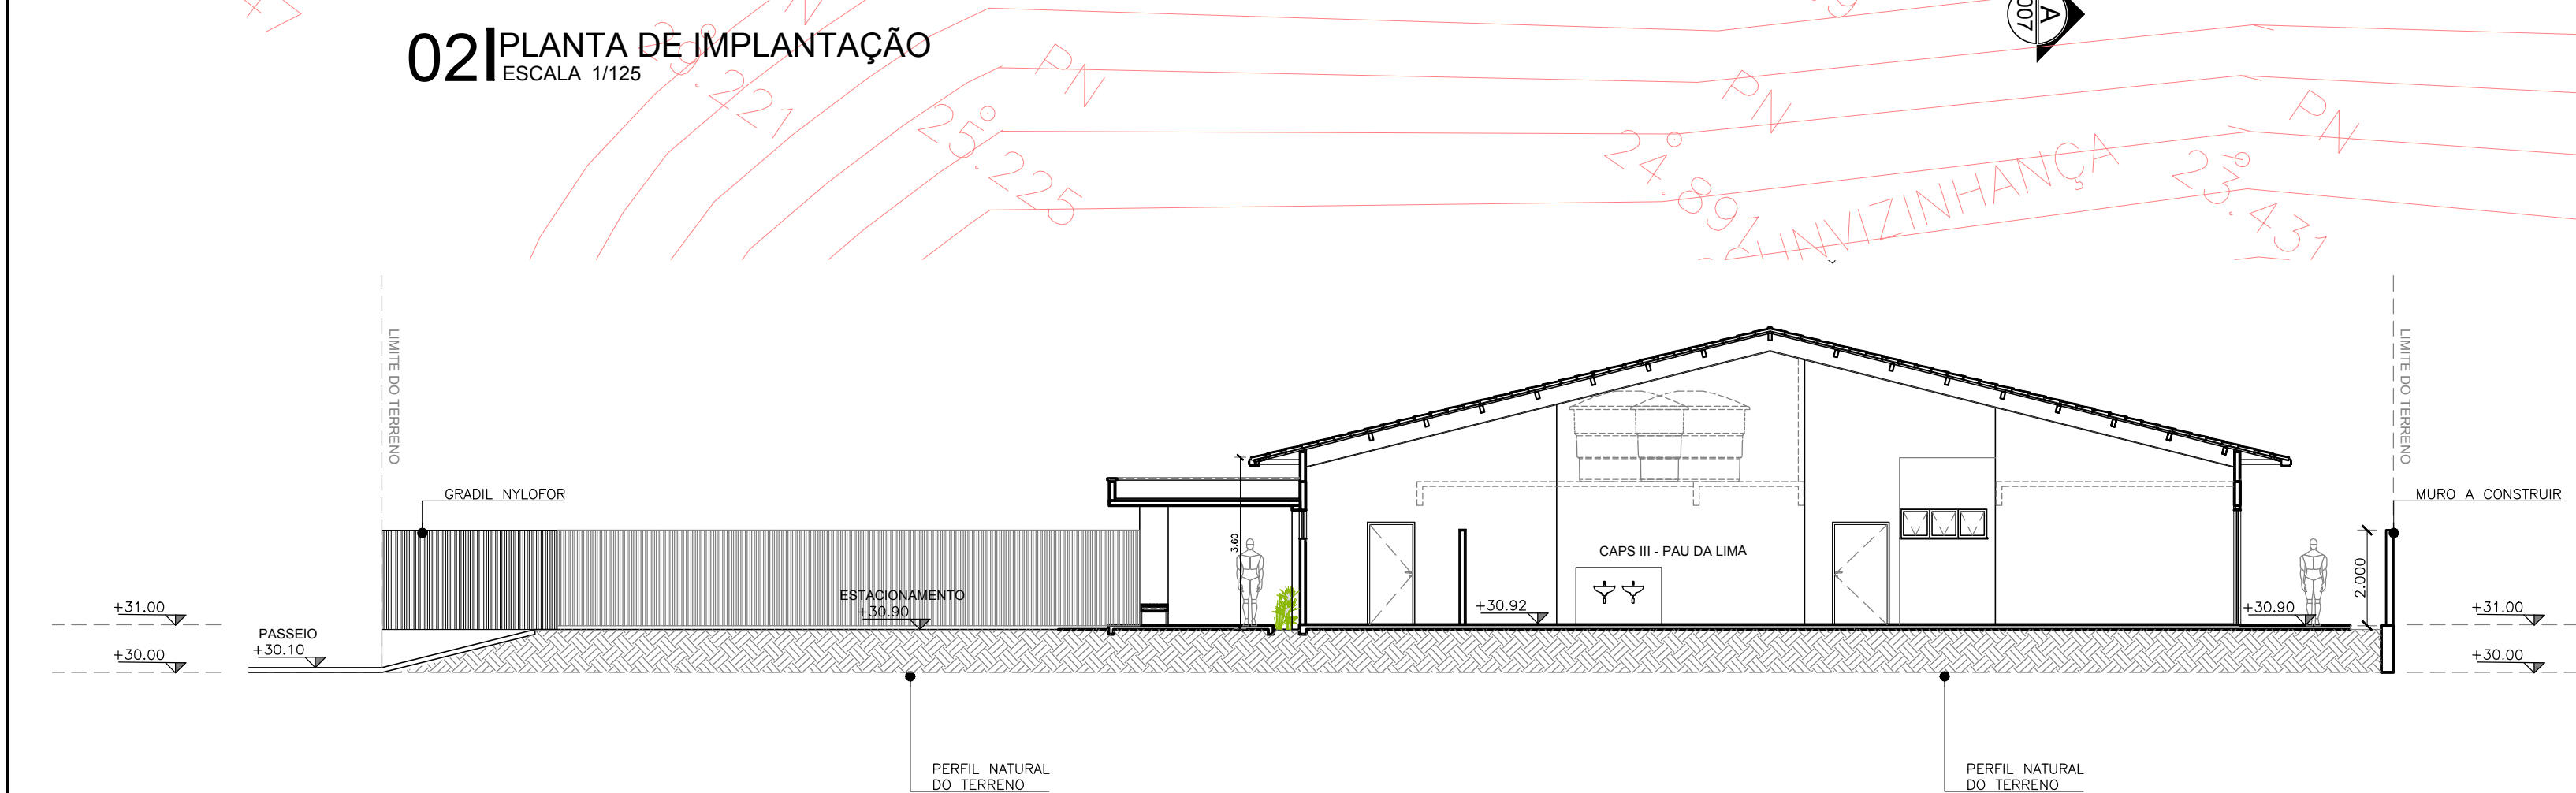


02 CORTE AA

ESCALA 1/125

QUADRO PISOS EXTERNOS			
PISO	ESPECIFICAÇÕES	LOCAL	ÁREAS
01	PISO CIMENTADO RÚSTICO SOBRE LASTRO DE CONCRETO ESP 5,00 cm COM JUNTA SECA A CADA 100 cm x 100 cm	PASSEIOS/ RAMPA PEDESTRE	475,45 m²
02	LASTRO DE BRITA GRADUADA APLIADA ESP=10cm	ESTACIONAMENTO	595,64 m²
03	FORRAÇÃO VEGETAL / GRAMA	JARDIM	237,51 m²
04	PISO EM CONC. ARMADO Fck = 20 COM TELA Q=92 ESP = 12 cm	VAGA ACESS / EMBARQUE RAMPA ENTRADA CARROS	132,85 m²
05	PISO EM PORCELANATO AMADEIRADO	PALCO	8,00 m²
06	PISO INDUSTRIAL TIPO GRANULITE DE ALTA RESISTÊNCIA SEMI-POLIDO DIMENSÕES DE 1X1M	ENTRADA CAPS	39,77 m²

QUADRO DE ÁREAS		
a.	ÁREA DO TERRENO	2067,87 m²
b.	ÁREA CONSTRUÍDA CAPS III	697,29 m²
c.	ÁREA RESÍDUOS SÓLIDOS	12,31 m²
d.	ÁREA DEPOSITO	2,76 m²
e.	ÁREA TOTAL CONSTRUÍDA (b+c+d)	712,36 m²
f.	ÍNDICE DE OCUPAÇÃO (b : a)	0,34
g.	Í.A. - ÍNDICE DE APROVEITAMENTO (b : a)	0,34
h.	ÁREA PERMEÁVEL (100%) TERRENO NATURAL - JARDINS	823,82 m²
i.	ÁREA IMPERMEÁVEL PORCELANATO AMADEIRADO, CIMENTADO	360,20 m²
j.	ÍNDICE DE PERMEABILIDADE h : i	0,40
k.	VAGAS P/ CARRO	5 unid.
l.	VAGAS P/ MOTO	4 unid.
m.	VAGA BICICLETA	2 unid.

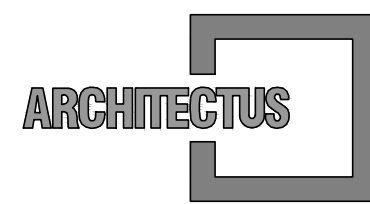

R. Canuto de Aguiar, n.1401
Fortaleza/CE - Tel:(85)3456-5000
projetos@architectus.com.br



Alameda Araguaia, n.2104, 2º andar
Barueri/SP - Tel:(11)2078-9000
comunicacao@mha.com.br

LEGENDA:

SUP.	COD.	ATMIDADE	INSCRIÇÃO	F/I

ISS-P

ISS-C

Proprietário: _____

Construtor: _____

Projeto: *Mariana Furlani Landini*

Mariana Furlani Landini
C.R.C. 028/182-3

CREA/CAU

CREA/CAU

APROVO BOMBEIROS

Revisão nº	Descrição	Data	Projeta	Aprovação
02	Revisão cabine de entrada de energia/ inclusão fossa sumidouro	06/02/2019	Mariana F.	Mariana F.
01	Revisão moldura entrada, alteração janelas e inclusão ar cond. no dep. Correção talude, estr. de suporte ar cond.	01/02/2019	Mariana F.	Mariana F.
00	Emissão inicial	20/12/2018	Mariana F.	Mariana F.



PROSUS
SECRETARIA DE SAÚDE DO ESTADO DA BAHIA-SESAB



Unidade/Orgão: CENTRO DE ATENÇÃO PSICOSSOCIAL /SESAB

Proprietário: SEC. DE SAÚDE DO ESTADO DA BAHIA

Endereço: RUA ARTÊMIO CASTRO VALENTE

Município: SALVADOR

Bairro: PAU DA LIMA

Nome do projeto: PROJETO EXECUTIVO ARQUITETURA - CAPS III

Escala: INDICADA

Título da folha: IMPLANTAÇÃO

Data: DEZ/2018

Folha: ARQ 002 028

Responsável técnico: MARIANA FURLANI

Coord. elab. de projetos: MARIA TEREZA DE CARVALHO BRAGA

CAU: 028/182-3

Arquivo: 029_PE_ARQ_002_CAPS III_LIMA_R02.dwg

Topógrafo: -

Desenho: -