




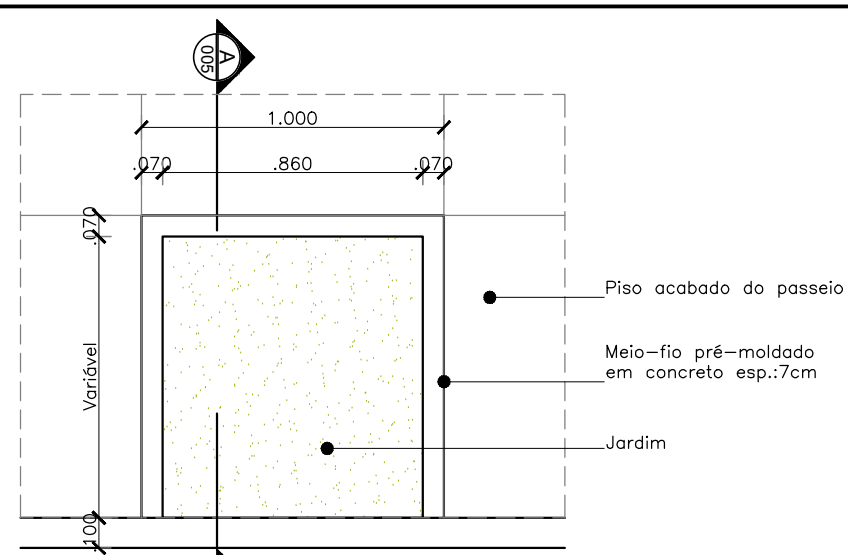


DU01 - Det. Arvoreira
01 | Planta-Baixa
ESCALA 1/25

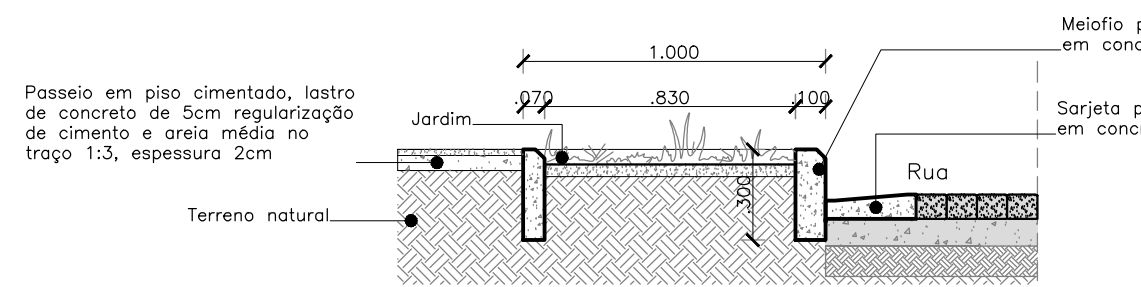


DU01 - Corte AA
ESCALA 1/25

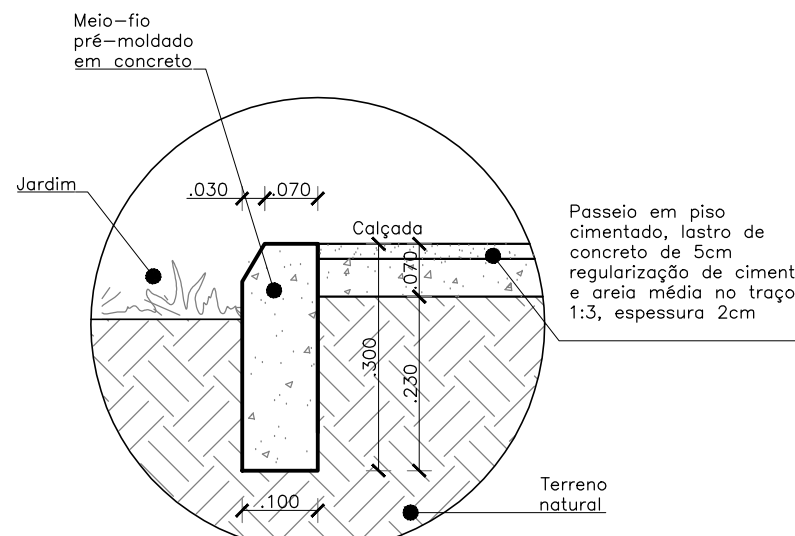


DU02 - Meio-Fio Jardim e Calçada/Padrão
02 | ESCALA 1/10

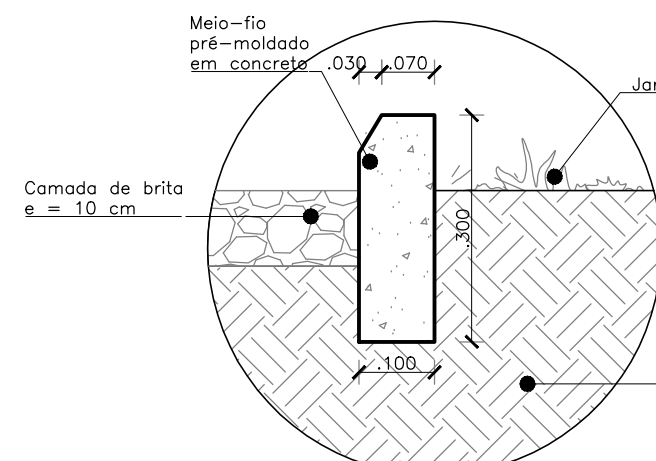


DU03 - Meio Fio Brita e Jardim
03 | ESCALA 1/10

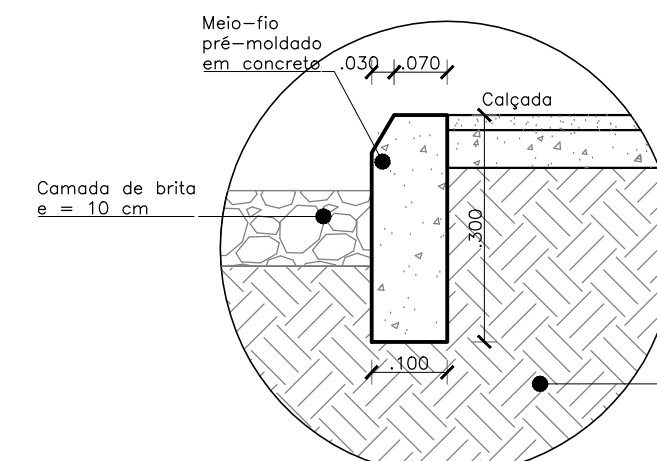


DU04 - Meio-Fio Brita e Calçada/Padrão
04 | ESCALA 1/10

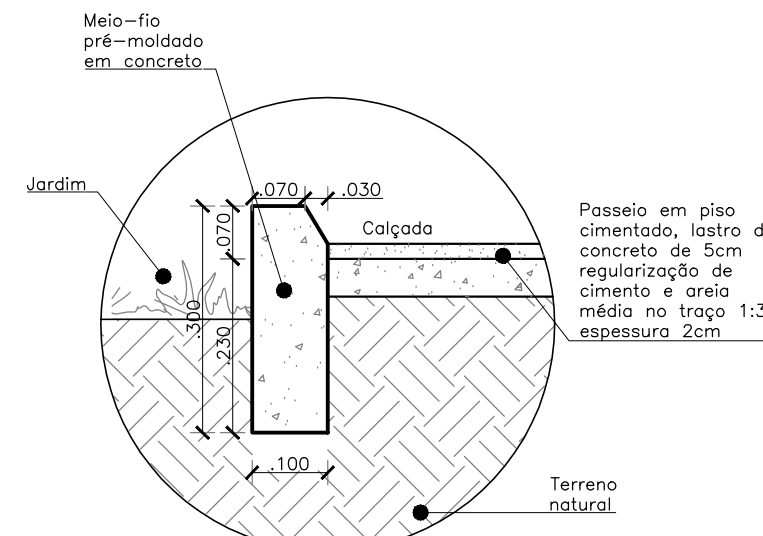


DU05 - Meio-Fio Jardim e Calçada/Padrão
05 | ESCALA 1/10

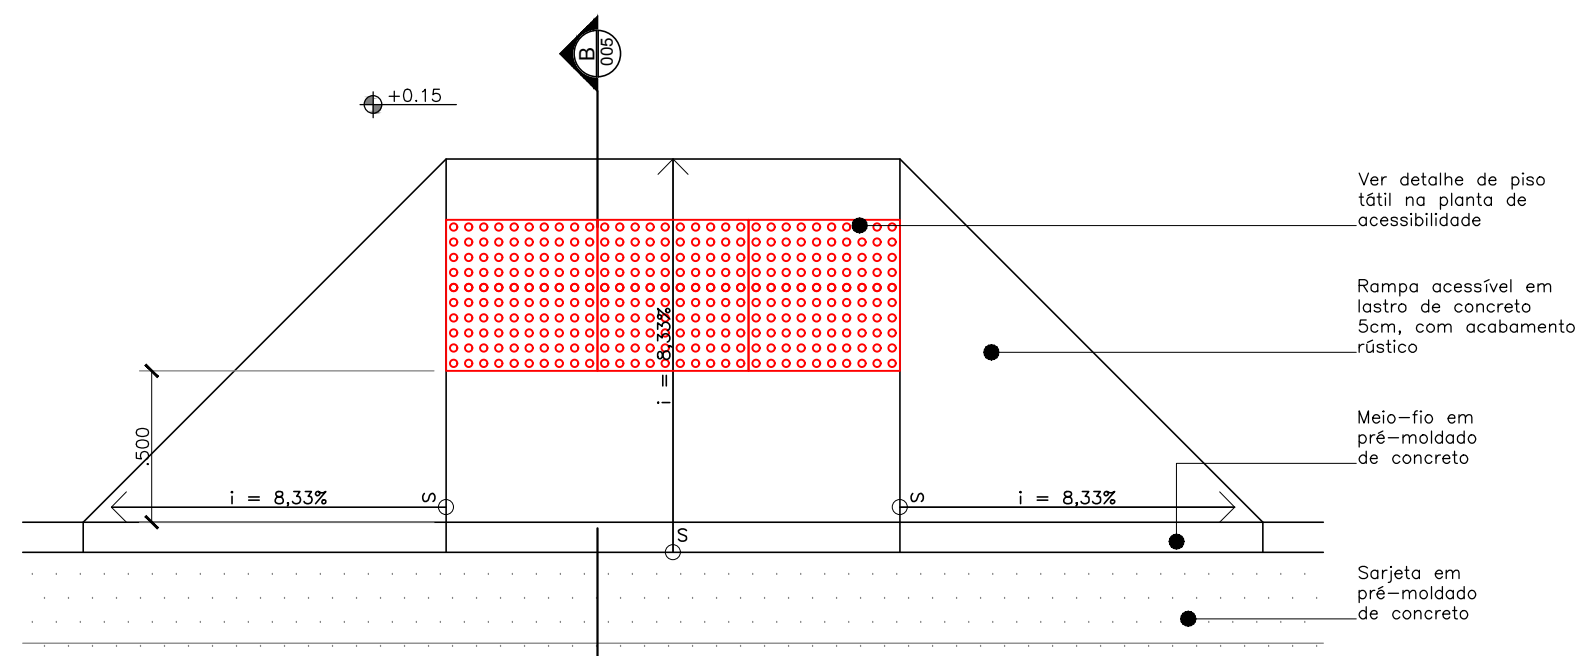


DU06 - Rampa Acessível
06 | Planta-Baixa
ESCALA 1/25

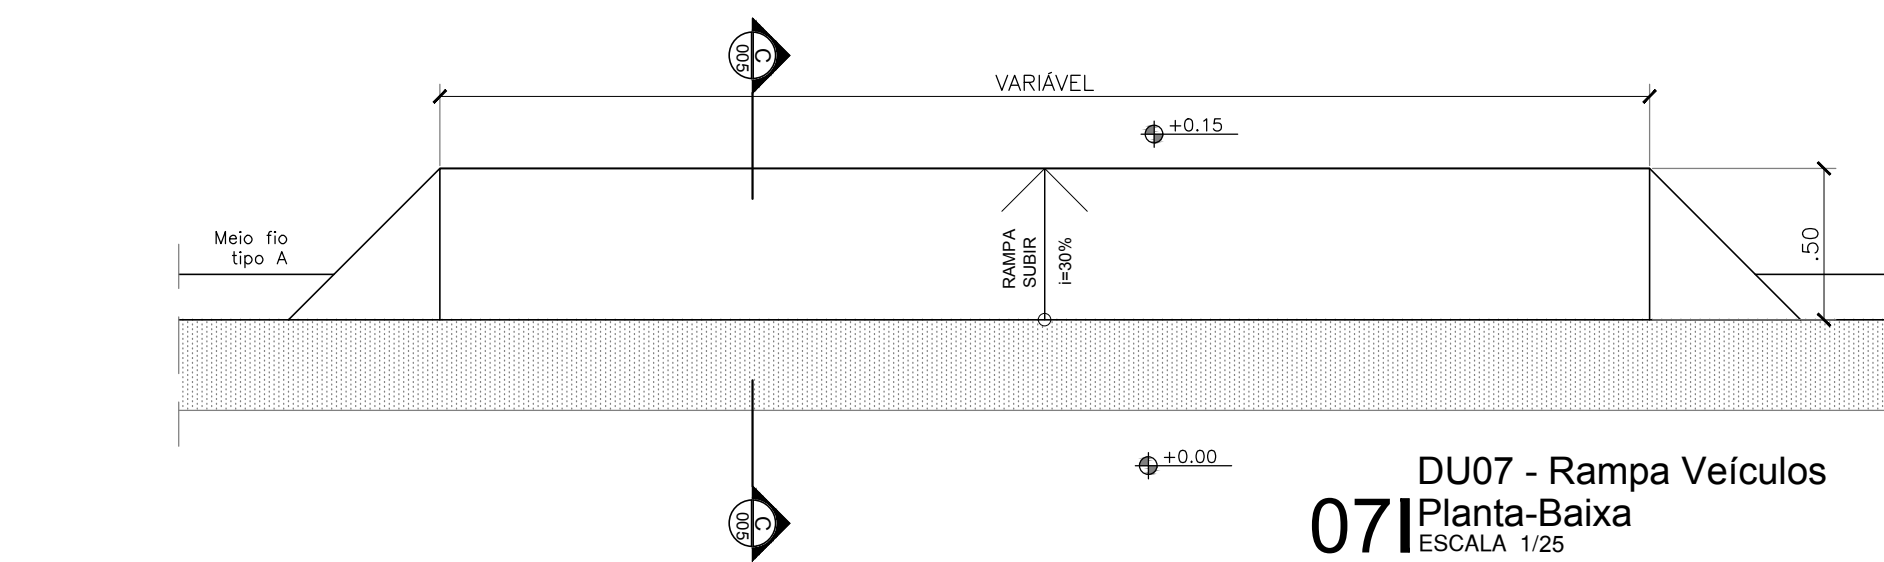


DU07 - Rampa Veículos
07 | Planta-Baixa
ESCALA 1/25

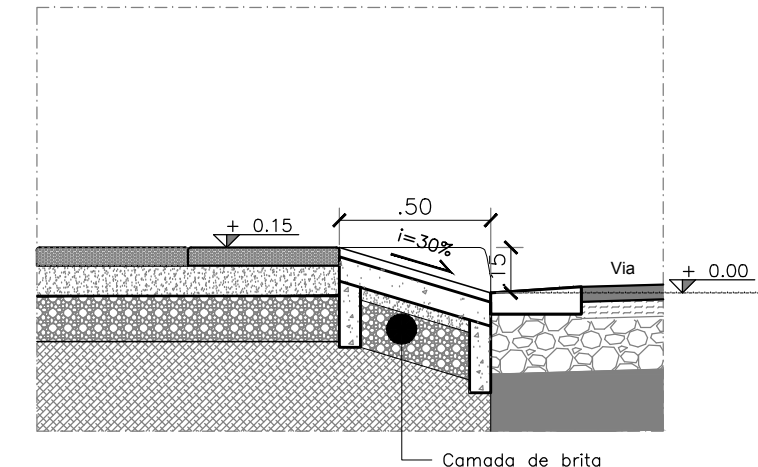


DU07 - Corte CC
ESCALA 1/25

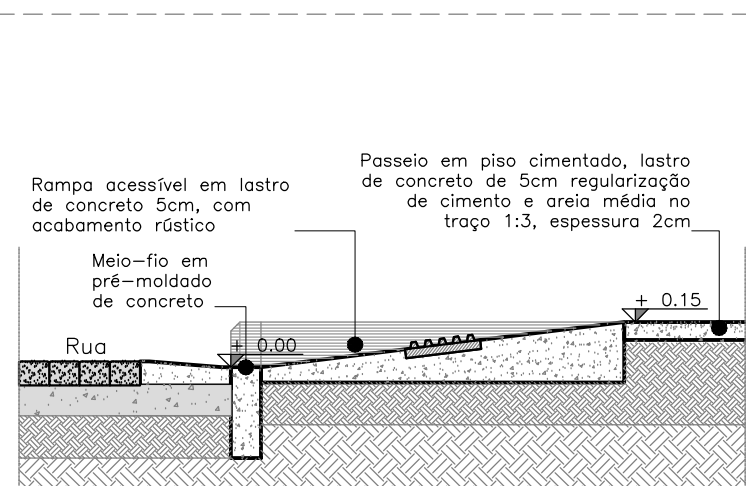


DU06 - Corte BB
ESCALA 1/25

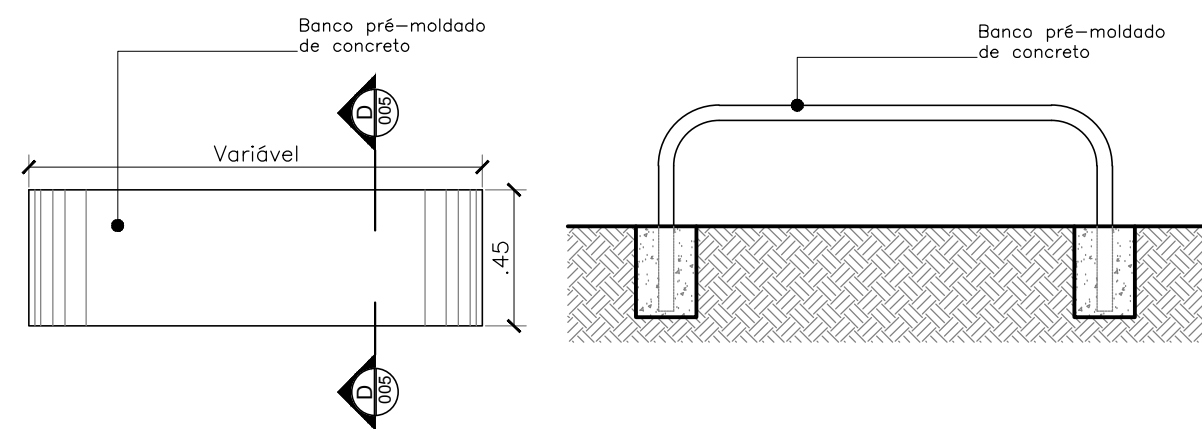

DU10 - Detalhe Banco
12 | Planta-Baixa
ESCALA 1/25

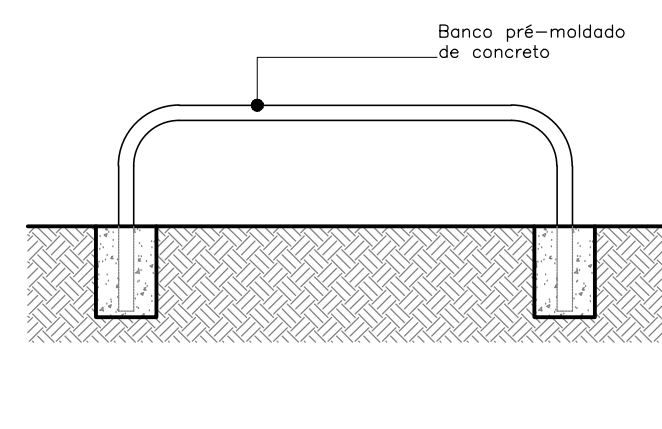


DU10 - Vista Frontal
ESCALA 1/25

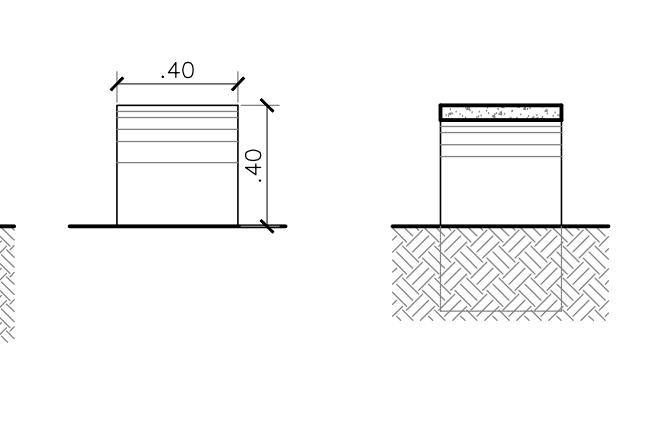


DU10 - Vista Lateral
ESCALA 1/25


DU10 - Corte DD
ESCALA 1/25

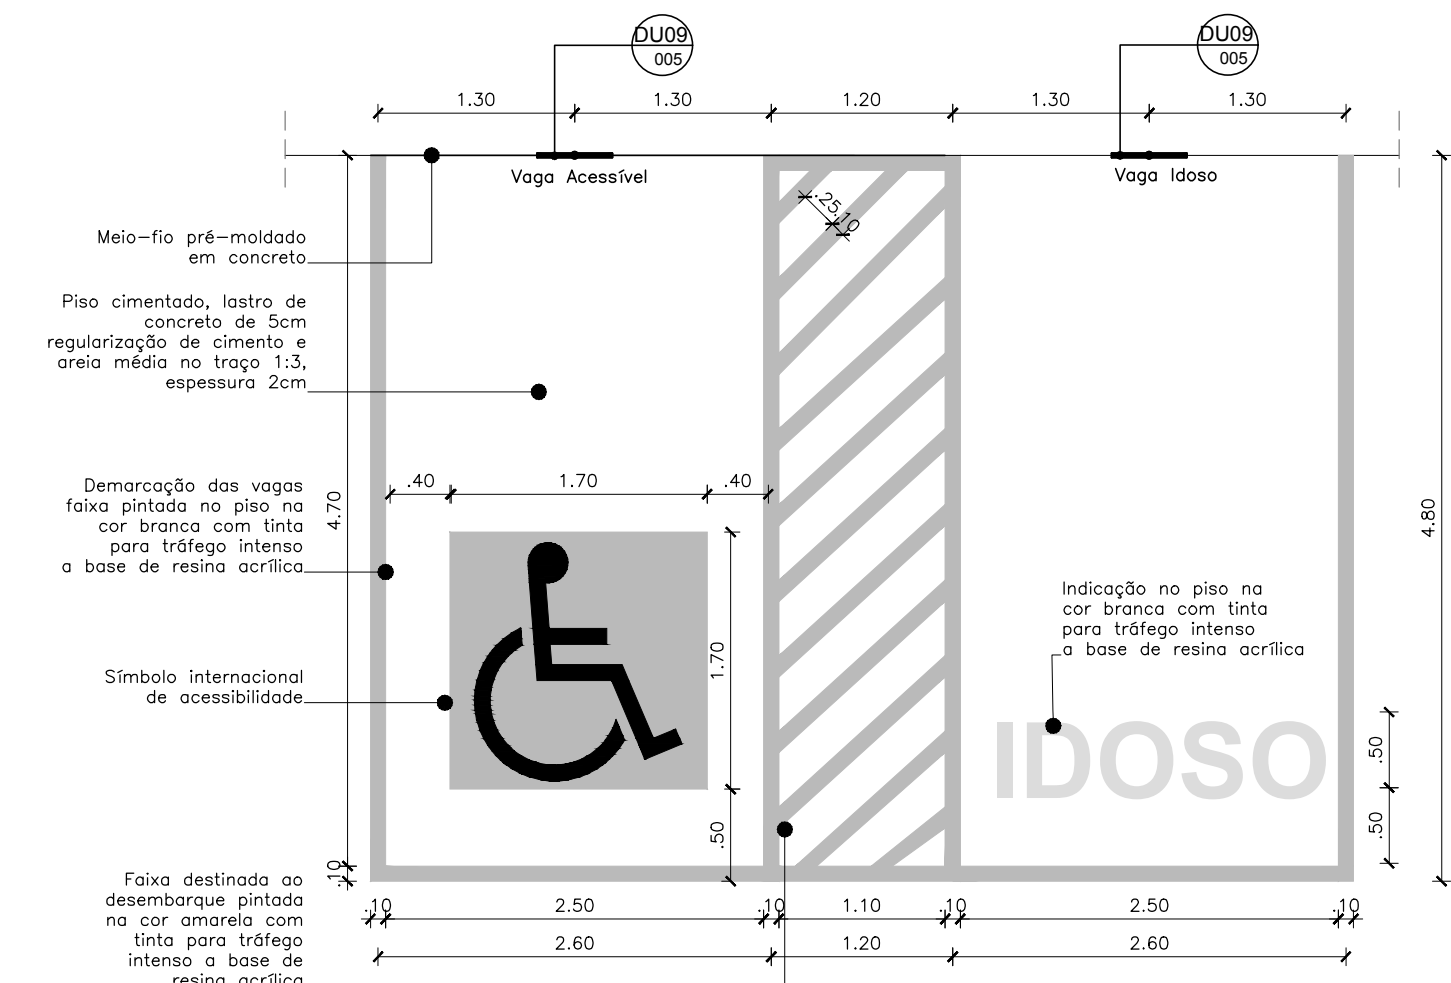


DU08 - Pintura Vagas Acessíveis
08 | ESCALA 1/50

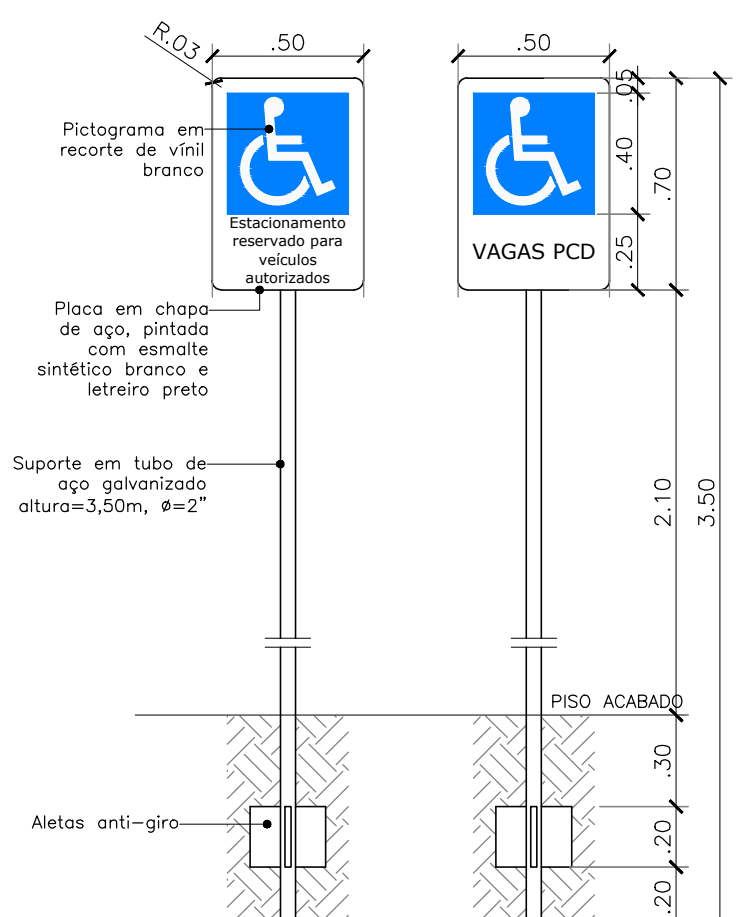


DU09 - Placa Sinalização
09 | ESCALA 1/25

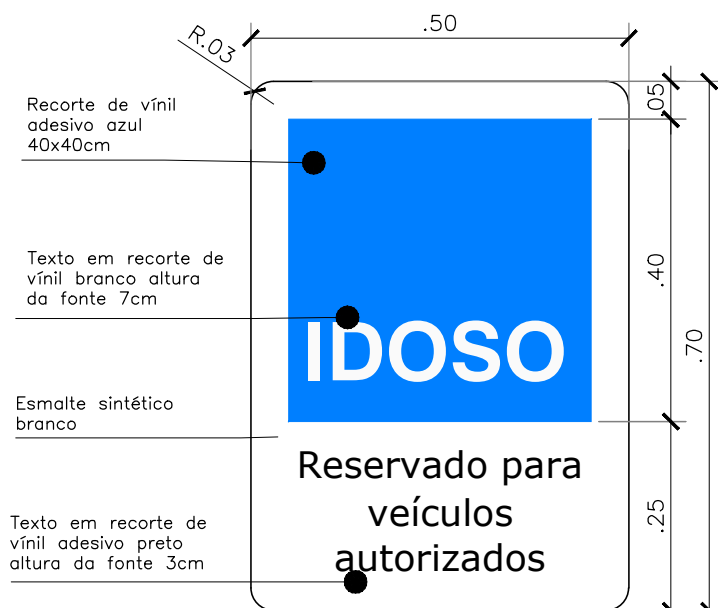


DU10 - Detalhe Placa - Vaga Idoso
10 | ESCALA 1/10

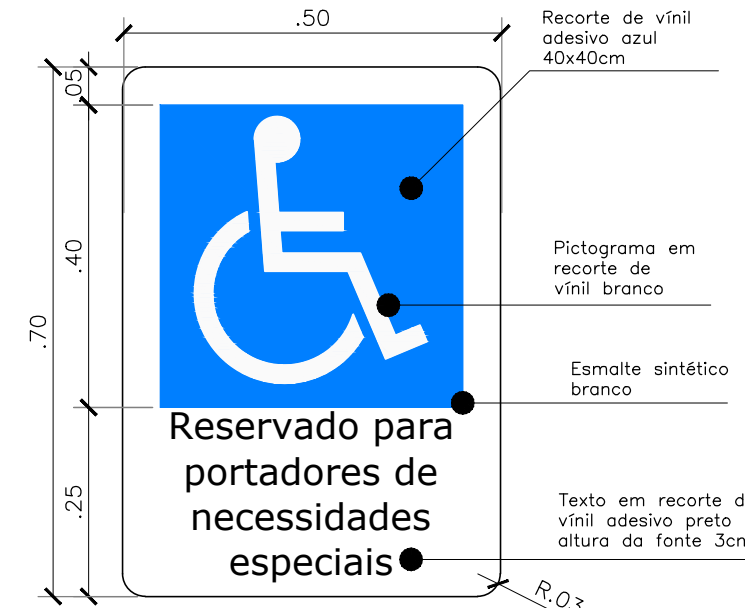


DU11 - Detalhe Placa - Vaga PNE
11 | ESCALA 1/10

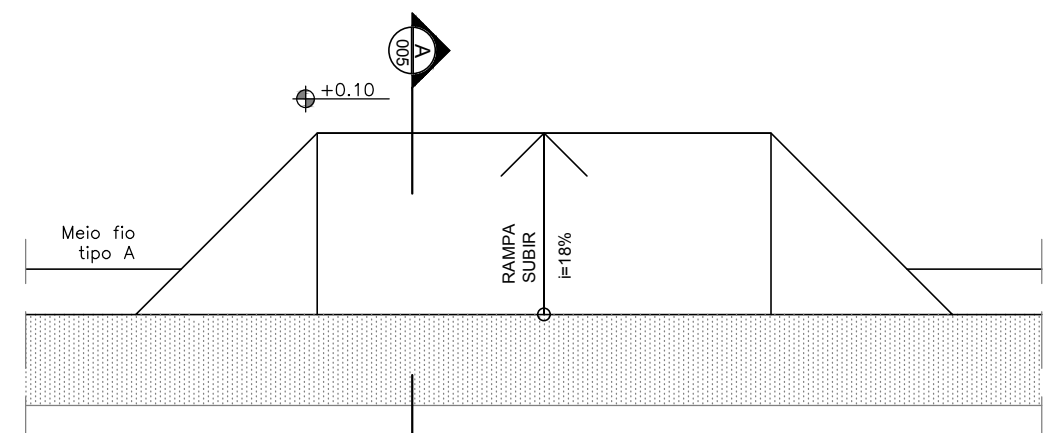


DU12 - Rampa Carga Descarga
12 | Planta-Baixa
ESCALA 1/25

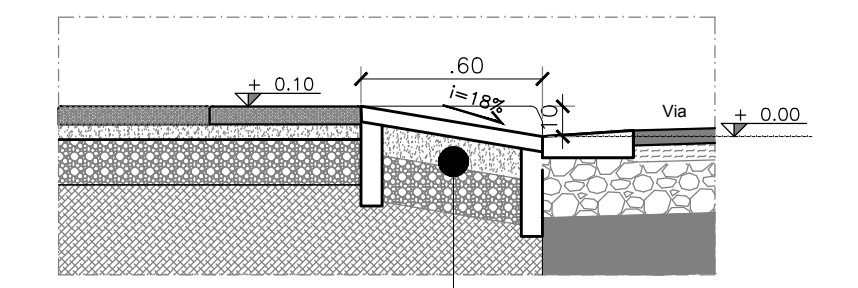


DU12 - Corte AA
ESCALA 1/25

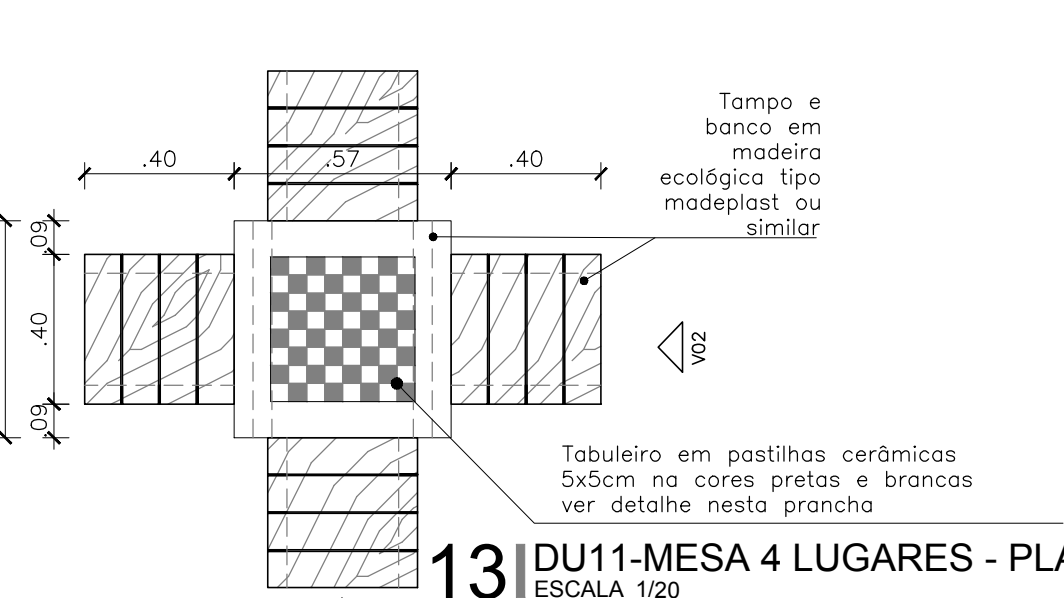


DU11-MESA 4 LUGARES - PLANTA
13 | ESCALA 1/20

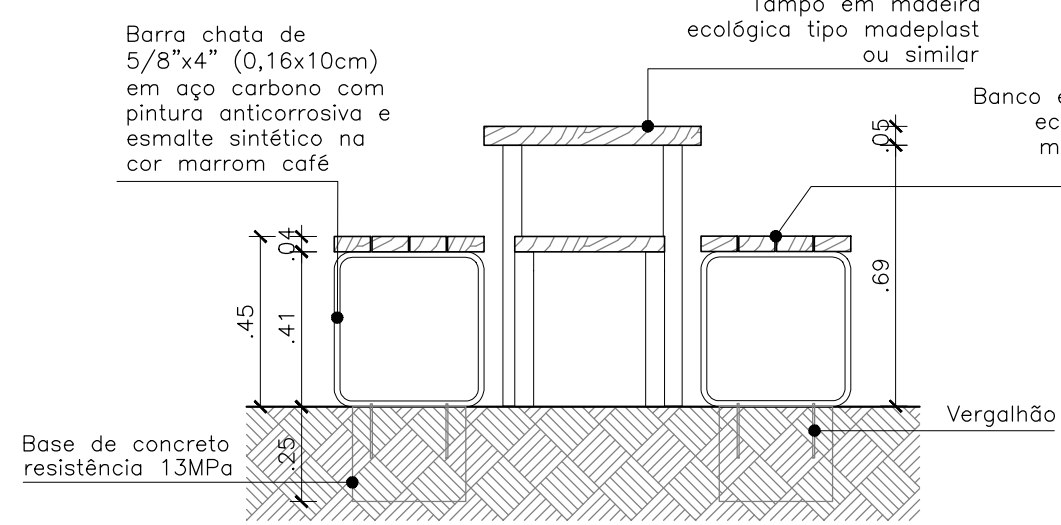

DU11-MESA 4 LUGARES - VISTA 01
ESCALA 1/20

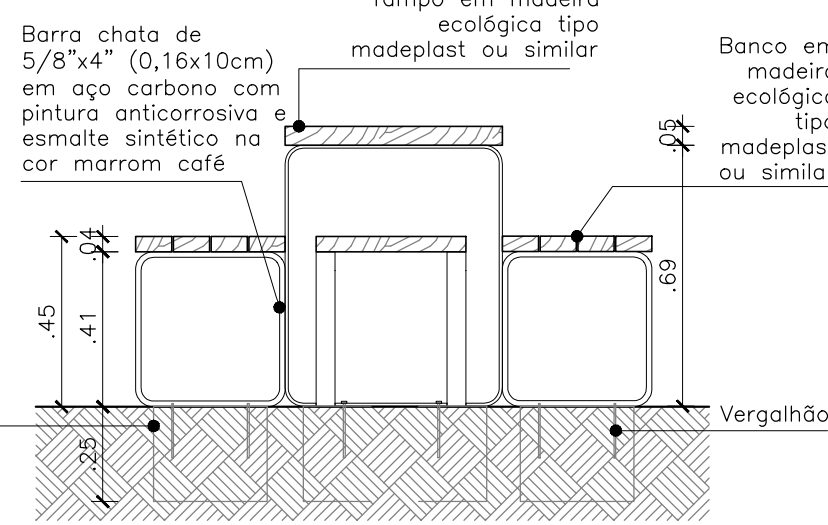

DU11-MESA 4 LUGARES - VISTA 02
ESCALA 1/20

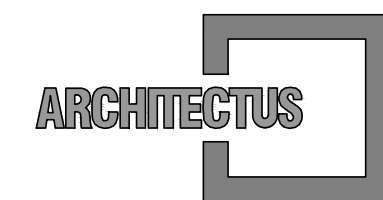

R. Canuto de Aguiar, n.1401
Fortaleza/CE - Tel:(85)3456-5000
projetos@architectus.com.br



Alameda Araguaia, n.2104, 2º andar
Barueri/SP - Tel:(11)2078-9000
comunicacao@mha.com.br

LEGENDA:

SUP.	COD.	ATIVIDADE	INSCRIÇÃO	F/I

ISS-P

ISS-C

FIRMA: ARCHITECTUS S/S EPP
LOCAL: RUA CANUTO DE AGUIAR, 1401C - MEIRELES
CEP. 60.160-120 FORTALEZA - CE

CREA/CAU

CREA/CAU

APROVO BOMBEIROS

APROVO PREFEITURA

Revisão nº	Descrição	Data	Projeta	Aprovação
01	Revisão moldura entrada, alteração janelas e inclusão ar cond. no dep. Correção talude, estr. de suporte ar cond.	01/02/2019	Mariana F.	Mariana F.
00	Emissão inicial	20/12/2018	Mariana F.	Mariana F.



PROSUS
SECRETARIA DE SAÚDE DO ESTADO DA BAHIA-SESAB



Unidade/Orgão: CENTRO DE ATENÇÃO PSICOSSOCIAL /SESAB	Proprietário: SEC. DE SAÚDE DO ESTADO DA BAHIA
Endereço: RUA ARTÊMIO CASTRO VALENTE	Município: SALVADOR
Nome do projeto: PROJETO EXECUTIVO ARQUITETURA - CAPS III	Bairro: PAU DA LIMA
Título da folha: DETALHES URBANISMO	Escala: INDICADA
Responsável técnico: MARIANA FURLANI CAU 428182-3	Folha: ARQ 005 028
Arquivo: 029_PE_ARQ_005_CAPS III_LIMA_R01.dwg	Coord. elab. de projetos: MARIA TEREZA DE CARVALHO BRAGA CAU 415583-2
Topógrafo: -	Desenho: -