




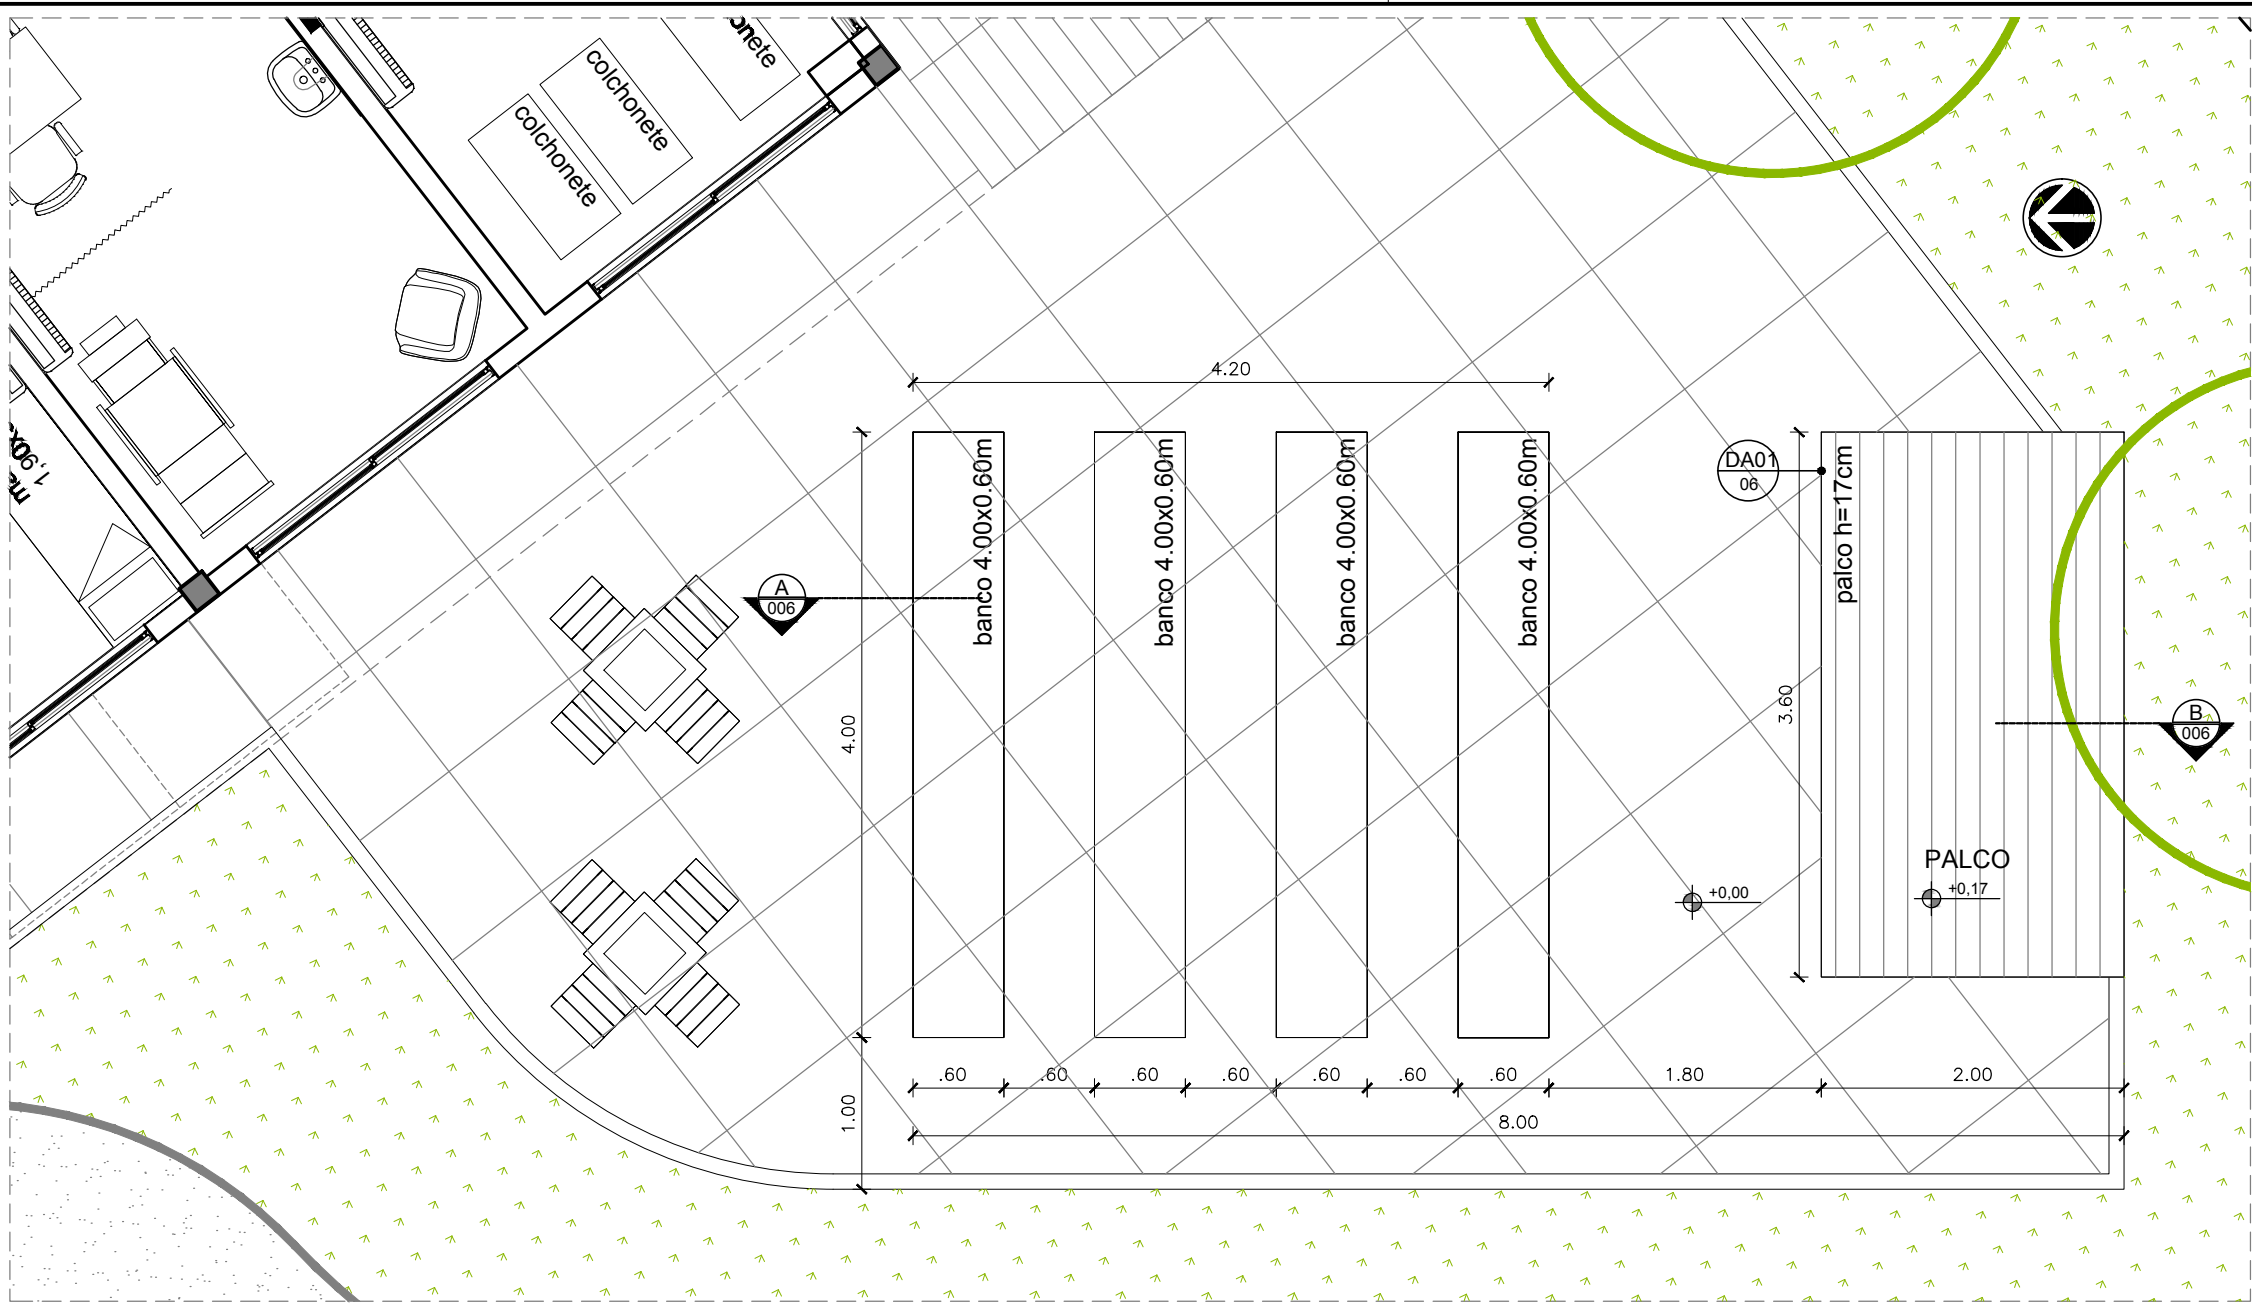


01 DU13 - PALCO E BANCOS
ESCALA 1/50

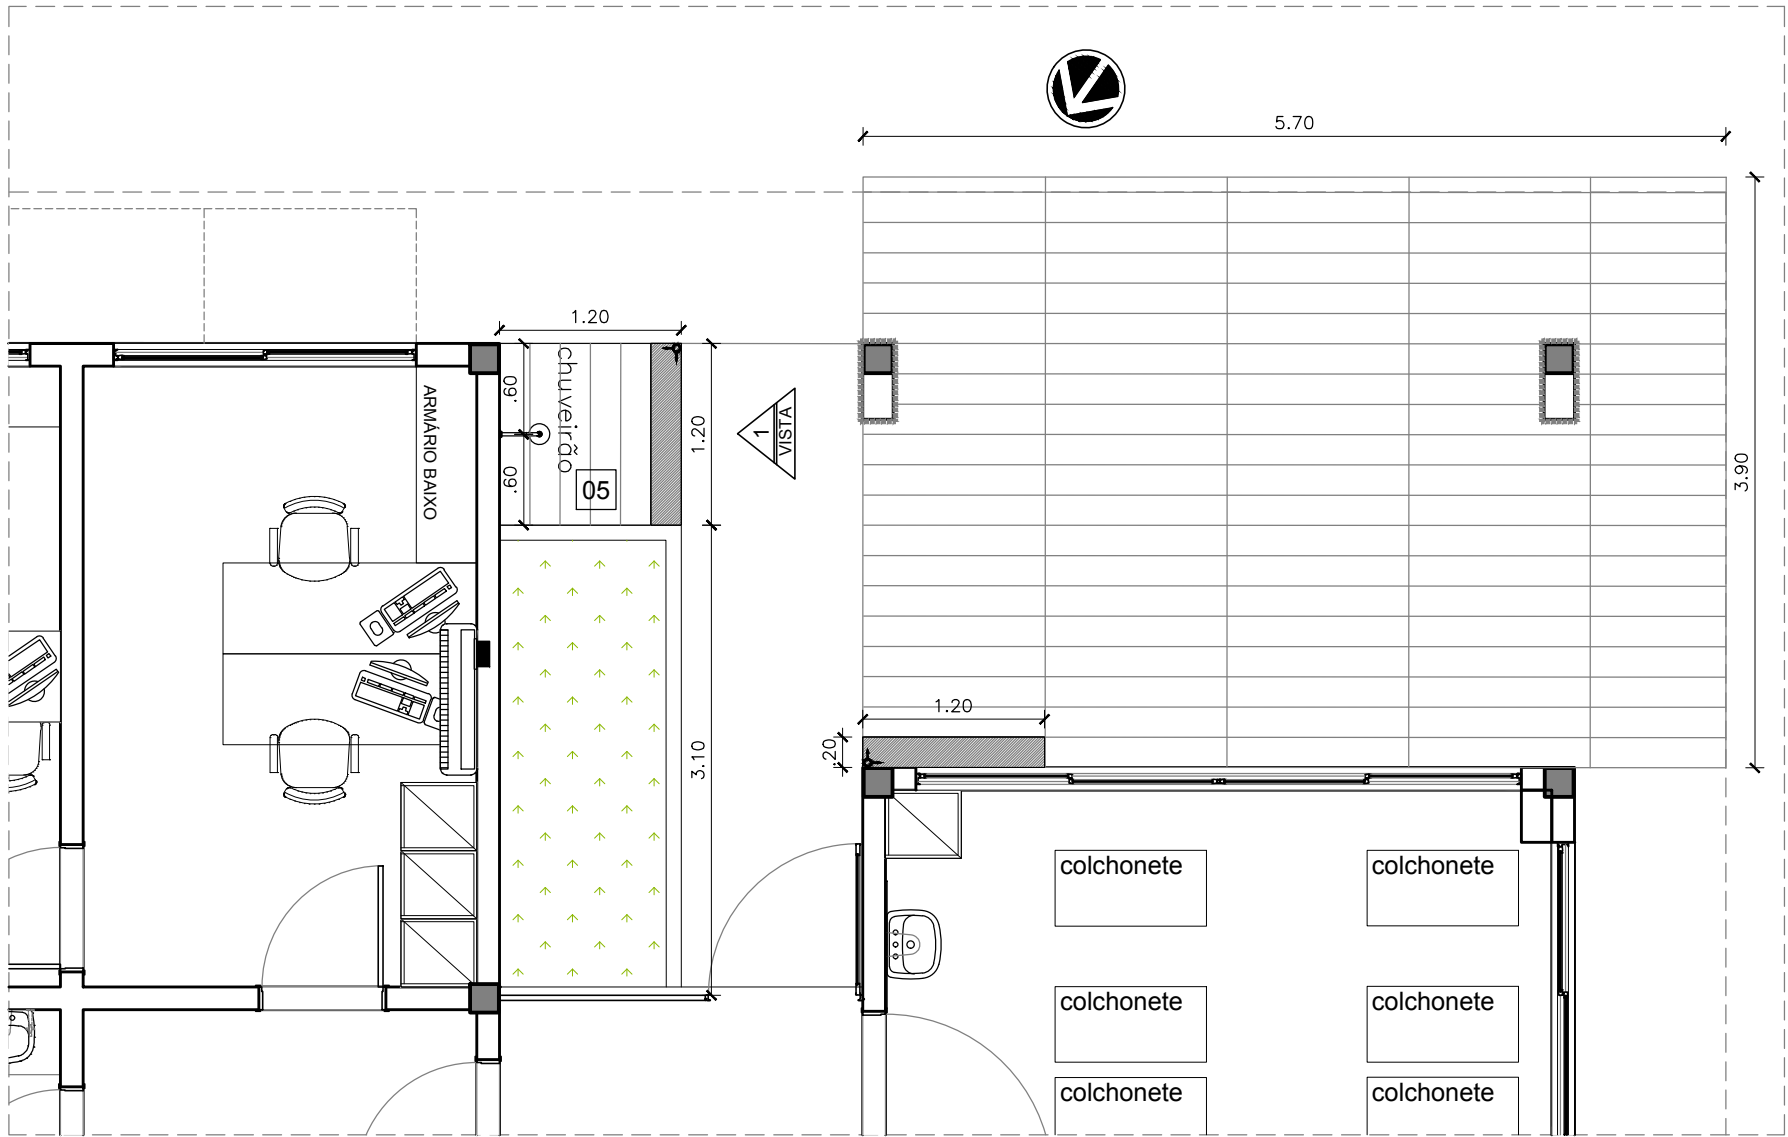


05 DU14 - CHUVEIRÃO
ESCALA 1/50

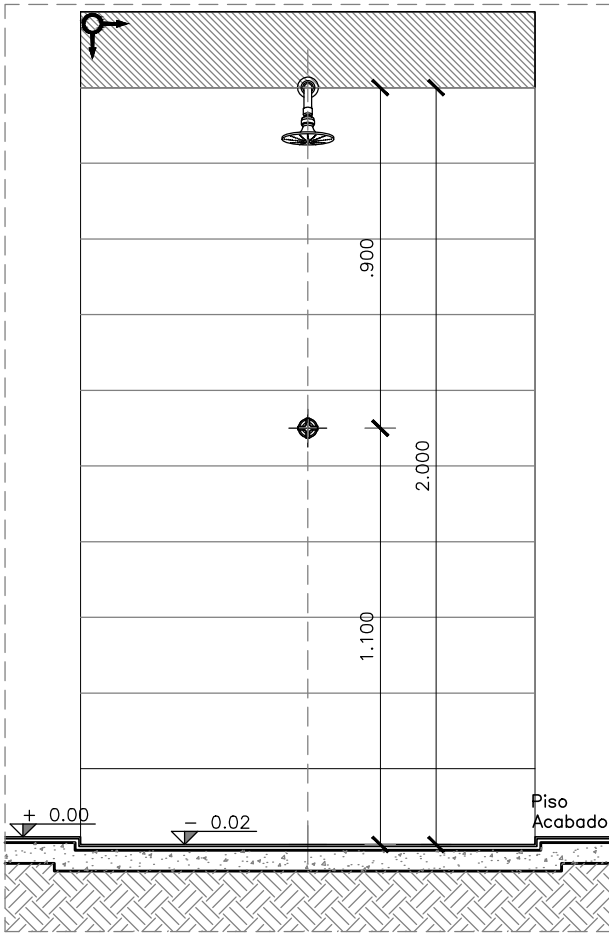


06 DU14 - VISTA 01
ESCALA 1/20

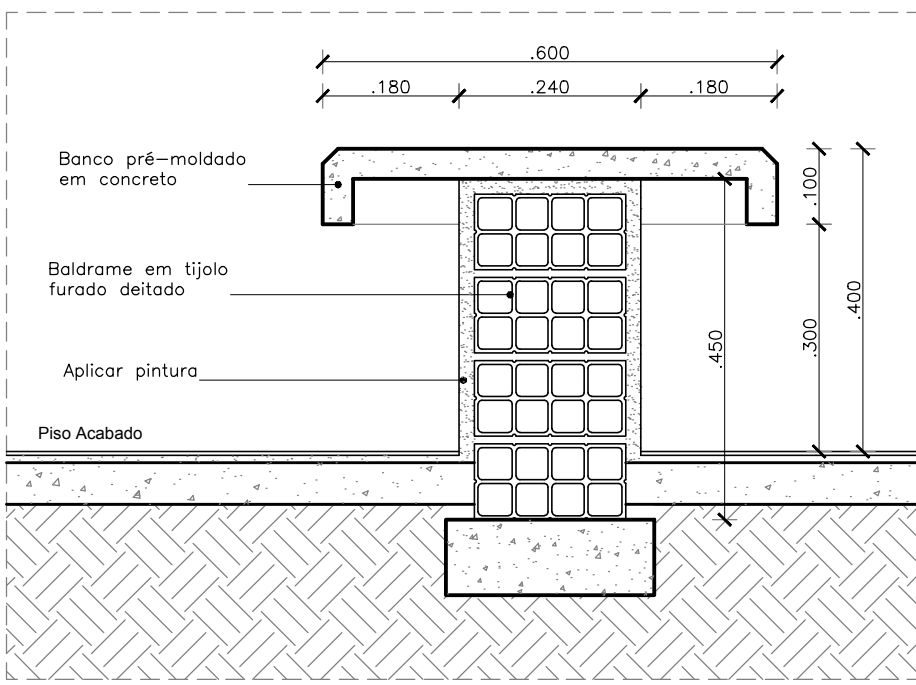

02 DU13 - CORTE AA - BANCO
ESCALA 1/10

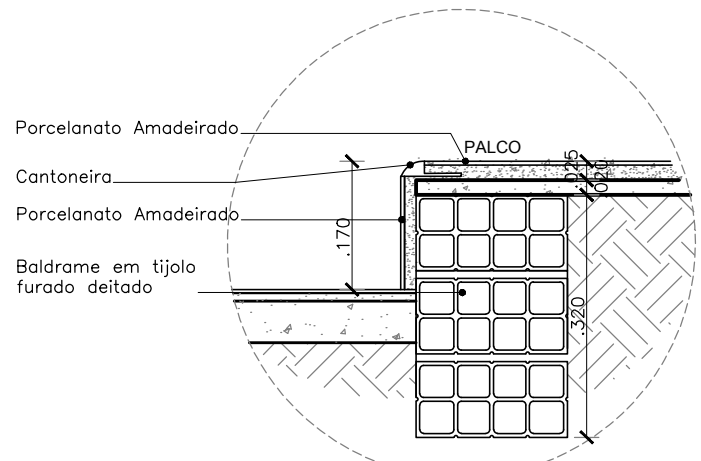

04 DA01 PALCO
ESCALA 1/10

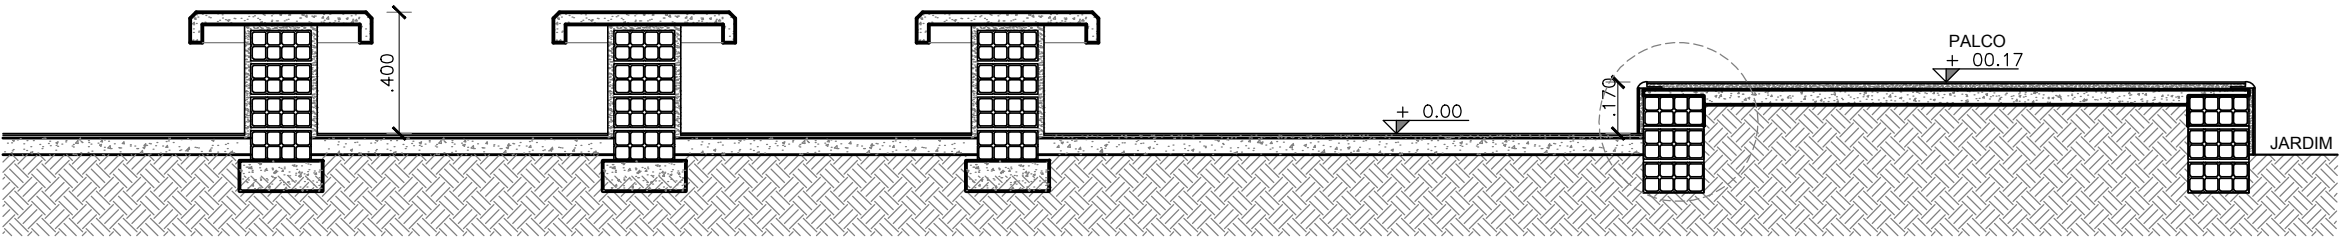

03 DU13 - CORTE BB PALCO E BANCOS
ESCALA 1/25

LEGENDAS DE REVESTIMENTOS

	PISO
01	PISO INDUSTRIAL TIPO GRANILITE DE ALTA RESISTÊNCIA POLIDO COM ACABAMENTO EM RESINA ACRILICA (3 DEMÃOS) COM FILETE DE PVC NAS JUNTAS DE DILATAÇÃO NA MODULAÇÃO 1,00X1,00 m - COR CIMENTO NATURAL, COM RODAPÉ h=10cm EM GRANITO ANDORINHA
02	REVESTIMENTO CERÂMICO BRANCO PARA PISO COM PLACAS TIPO GRÊS DE DIMENSÕES 46X46 cm, PEI-5, COM RODAPÉ h=10cm EM GRANITO CINZA ANDORINHA, COM EXCEÇÃO DOS AMBIENTES ONDE A PAREDE É REVESTIDA DE CERÂMICA, TIPO INCENOR LINHA TÉCNICA PSI31050 OU SIMILAR
03	PISO VINÍLICO 30x30cm, e=3,2 mm, TIPO TARKETT PAVIFLEX PEARL BEGE OU SIMILAR
04	PORCELANATO PORTOBELLO ARAUCÁRIA CLARA EXT RETIFICADO, 20x120 cm, OU SIMILAR, COM RODAPÉ h=10 EM GRANITO CINZA ANDORINHA
05	PORCELANATO PORTOBELLO ARAUCÁRIA CLARA EXT RETIFICADO, 20x120 cm, OU SIMILAR
06	REVESTIMENTO CERÂMICO INFINITA BRANCO PEI-5 TIPO PORTOBELLO, DIMENSÕES 60X60CM OU SIMILAR

PAREDE e FACHADA

01	PINTURA ACRILICA SEMBRILHO, LAVÁVEL NA COR BEGE SAARA TIPO SUVINIL OU SIMILAR, SOBRE MASSA ACRILICA
02	REVESTIMENTO CERÂMICO BRANCO, TIPO GRÊS, 46x46 cm, TIPO INCENOR LINHA TÉCNICA P31080 OU SIMILAR, APLICADO ATÉ H=1.80m, ACIMA APLICAR PINTURA ACRILICA SEMBRILHO, LAVÁVEL NA COR BRANCO TIPO SHERWIN-WILLIAMS METALATEX ECO ACRILICO OU SIMILAR, SOBRE MASSA ACRILICA
03	REVESTIMENTO CERÂMICO BRANCO, TIPO GRÊS, 46x46 cm, TIPO INCENOR LINHA TÉCNICA P31080 OU SIMILAR, APLICADO ATÉ H=1.84m, ACIMA APLICAR PINTURA ACRILICA SEMBRILHO, LAVÁVEL NA COR BRANCO TIPO SHERWIN-WILLIAMS METALATEX ECO ACRILICO OU SIMILAR, SOBRE MASSA ACRILICA
04	PASTILHA CERÂMICA ARQ URBANO COPPER MATTE TIPO PORTOBELLO, DIMENSÕES 9,5x9,5cm, OU SIMILAR
05	TEXTURA ACRILICA COR SAARA, TIPO SUVINIL OU SIMILAR
06	PORCELANATO PORTOBELLO ILHEUS CANELA EXTRA RETIFICADO, 15X90cm, OU SIMILAR
07	REVESTIMENTO CERÂMICO BRANCO, TIPO GRÊS, 46x46 cm, TIPO INCENOR LINHA TÉCNICA P31080 OU SIMILAR, APLICADO EM UMA FAIXA ACIMA DA BANCADA
08	REVESTIMENTO CERÂMICO INFINITA BRANCO PEI-5 TIPO PORTOBELLO, DIMENSÕES 60X60CM OU SIMILAR
09	TEXTURA ACRILICA VERDE TRILHA ECOLÓGICA, TIPO CORAL OU EQUIVALENTE TÉCNICO
10	PASTILHA CERÂMICA ARQ URBANO ARGILA MATTE TIPO PORTOBELLO, DIMENSÕES 9,5x9,5cm OU SIMILAR

TETO

01	FORRO EM LAMBRI DE PVC AMADEIRADO, e=9mm ACOMPANHANDO A INCLINAÇÃO DA COBERTA
02	FORRO DE GESSO ACARTONADO, ESTRUTURA EM AÇO GALVANIZADO 12,5mm
03	LAJE REBOCADA E EMASSADA C/ ACABAMENTO EM TINTA LÁTEX BRANCO FOSCO À BASE DE RESINA VINIL ACRILICA, TIPO SHERWIN-WILLIAMS AQUACRYL OU SIMILAR
04	FORRO EM LAMBRI DE PVC AMADEIRADO, e=9mm, h=4m A PARTIR DO PISO ACABADO
05	TELHADO COLONIAL APARENTE

LEGENDA DE BANCADAS

	BANCADA EM GRANITO CINZA POLIDO (VER DET. BANCADAS)
	BANCADA EM AÇO INOX (VER DET. BANCADAS)

SIGLAS E ABREVIATURAS


DAXX	- DETALHE CONSTRUTIVO DE ARQUITETURA
DUXX	- DETALHE CONSTRUTIVO DE URBANISMO
DXX	- DETALHE ESPECÍFICO DO DESENHO
ESCX	- DETALHE ESCADA
RXX	- DETALHE RAMP
GCXX	- DETALHE GUARDA-CORPO

NOTAS

01	Todas as medidas devem ser confirmadas no local
02	As dimensões estão cotadas nos cantos das alvenarias

REFERÊNCIA DO DETALHE

NÚMERO DA PRNCHA:

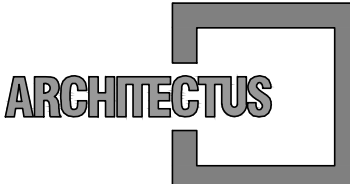

R. Canuto de Aguiar, n.1401
Fortaleza/CE - Tel:(65)3456-5000
projetos@architectus.com.br



Alameda Araguaia, n.2104, 2º andar
Barueri/SP - Tel:(11)2078-9000
comunicacao@mha.com.br

LEGENDA:

SUP.	COD.	ATMIDAGE	INSCRIÇÃO	F/J
FIRMA: ARCHITECTUS S/S EPP LOCAL: RUA CANUTO DE AGUIAR, 1401C - MERULES CEP: 60.160-120 FORTALEZA - CE				

ISS-P

ISS-C

Proprietário:	
Construção:	

CREA/CAU

APROVO BOMBEIROS

APROVO PREFEITURA

01	Revisão moldura entrada, alteração janelas e inclusão ar cond. no dep. Correção talude, estr. de suporte ar cond.	01/02/2019	Mariana F.	Mariana F.
00	Emissão inicial	20/12/2018	Mariana F.	Mariana F.

Revisão nº

SECRETARIA DE SAÚDE DO ESTADO DA BAHIA-SESAB

Unidade/Orgão: CENTRO DE ATENÇÃO PSICOSSOCIAL /SESAB

Endereço: RUA ARTÊMIO CASTRO VALENTE

Município: SALVADOR

Bairro: PAU DA LIMA

Nome do projeto: PROJETO EXECUTIVO ARQUITETURA - CAPS III

Escala: INDICADA

ARQ 006 028