

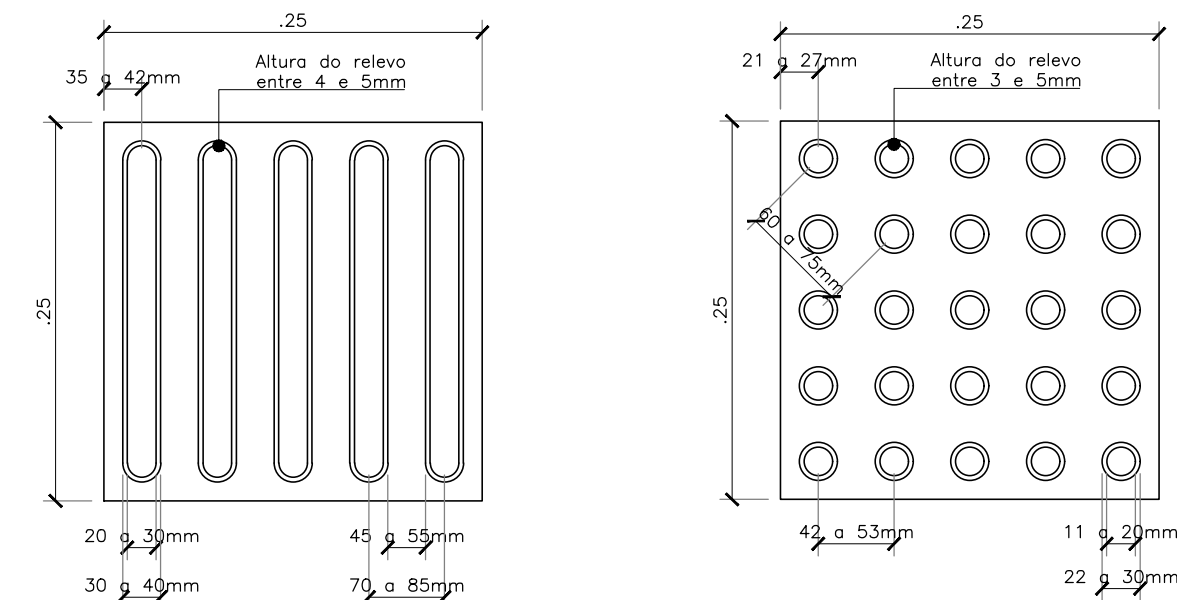
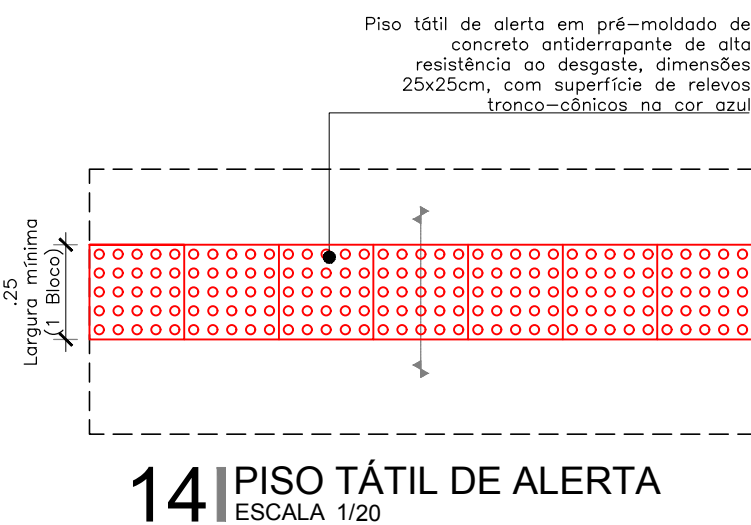
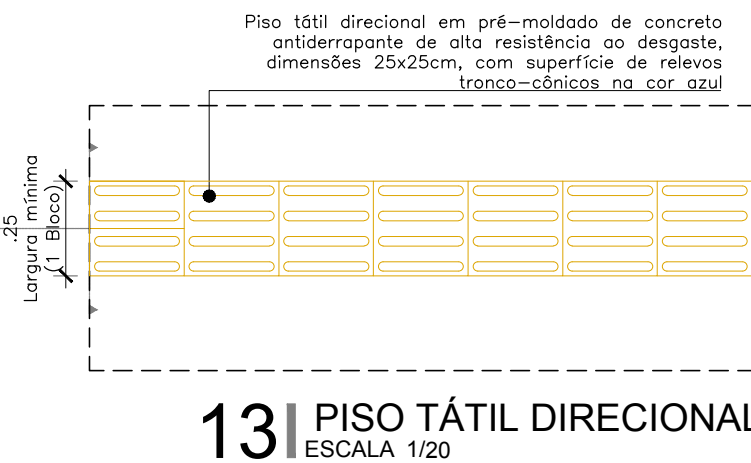
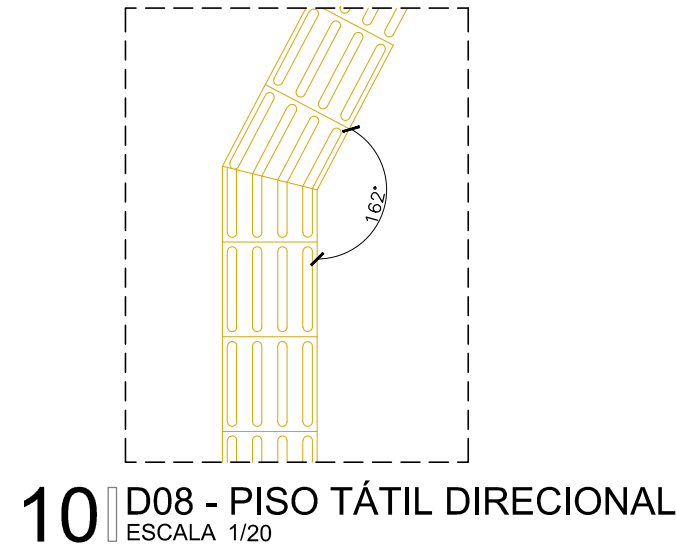
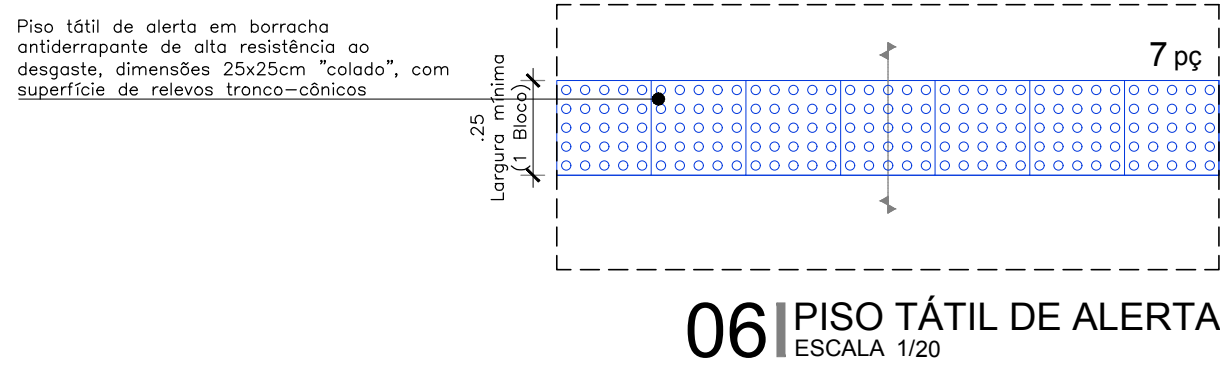
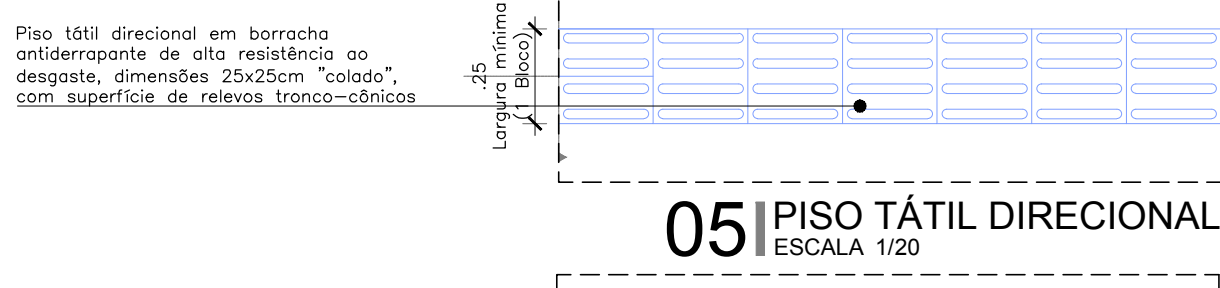
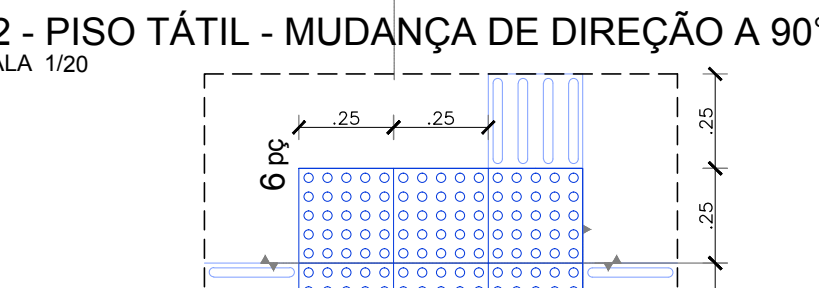
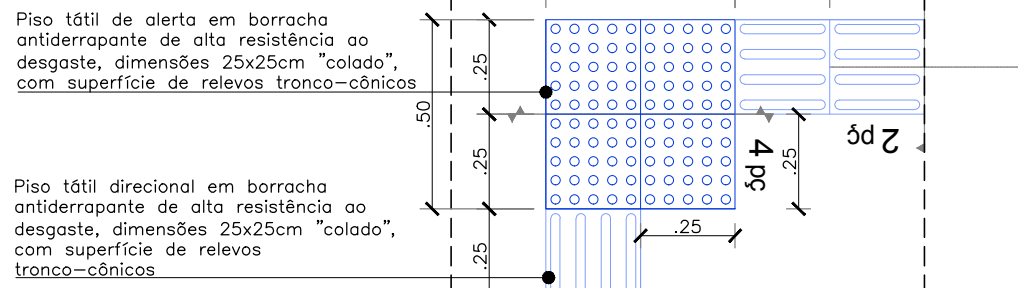
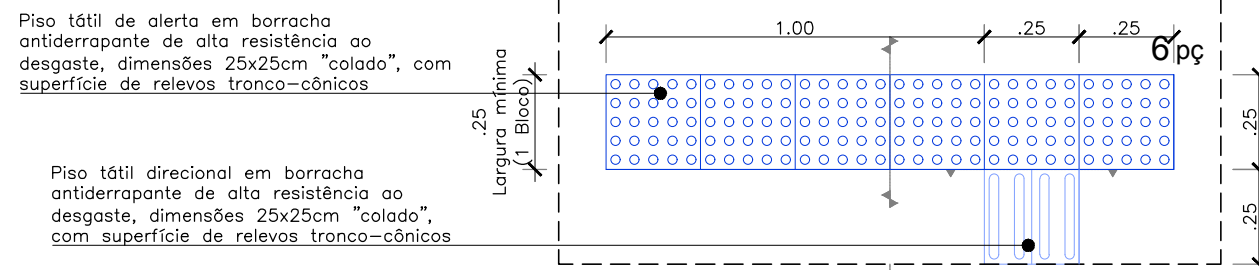
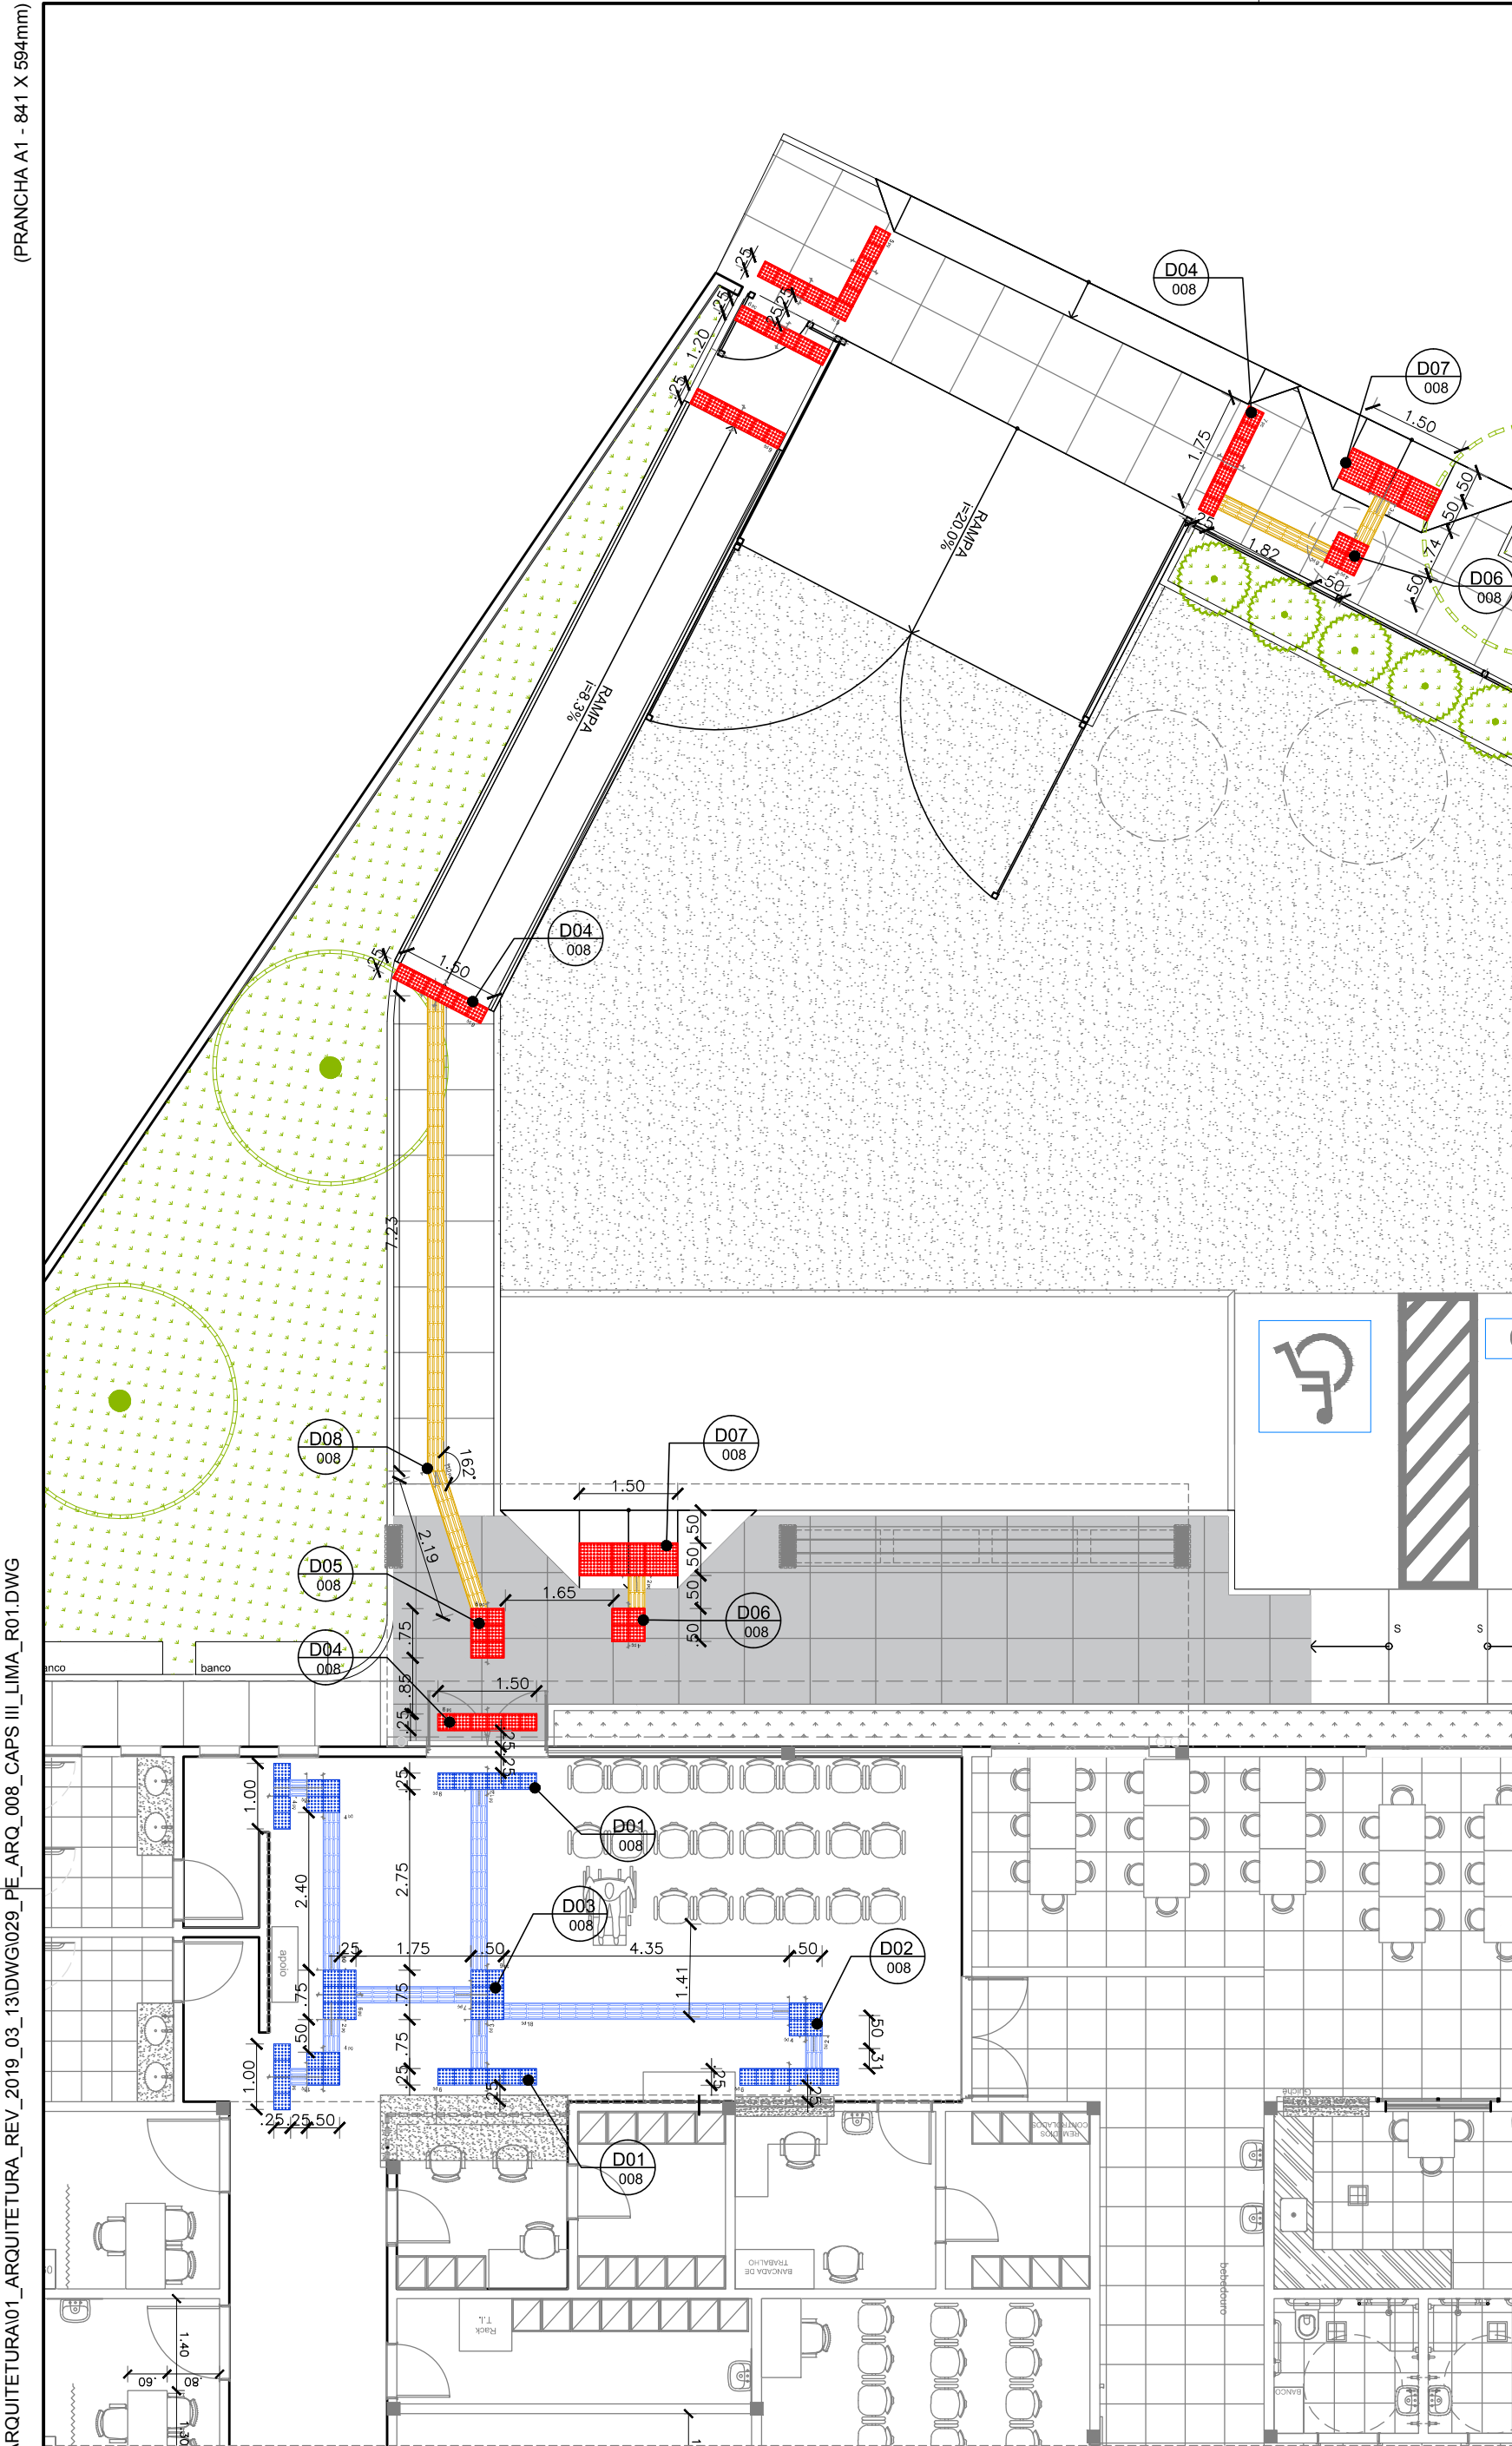
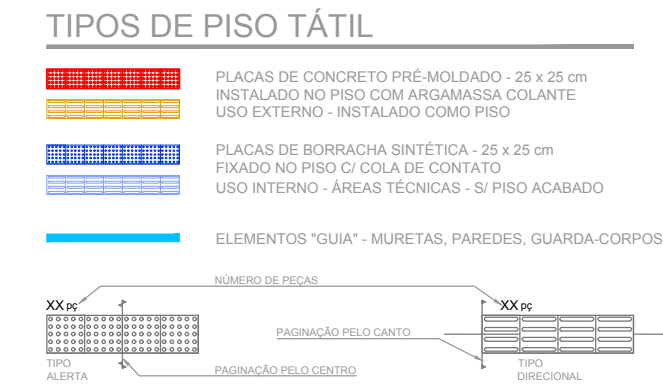
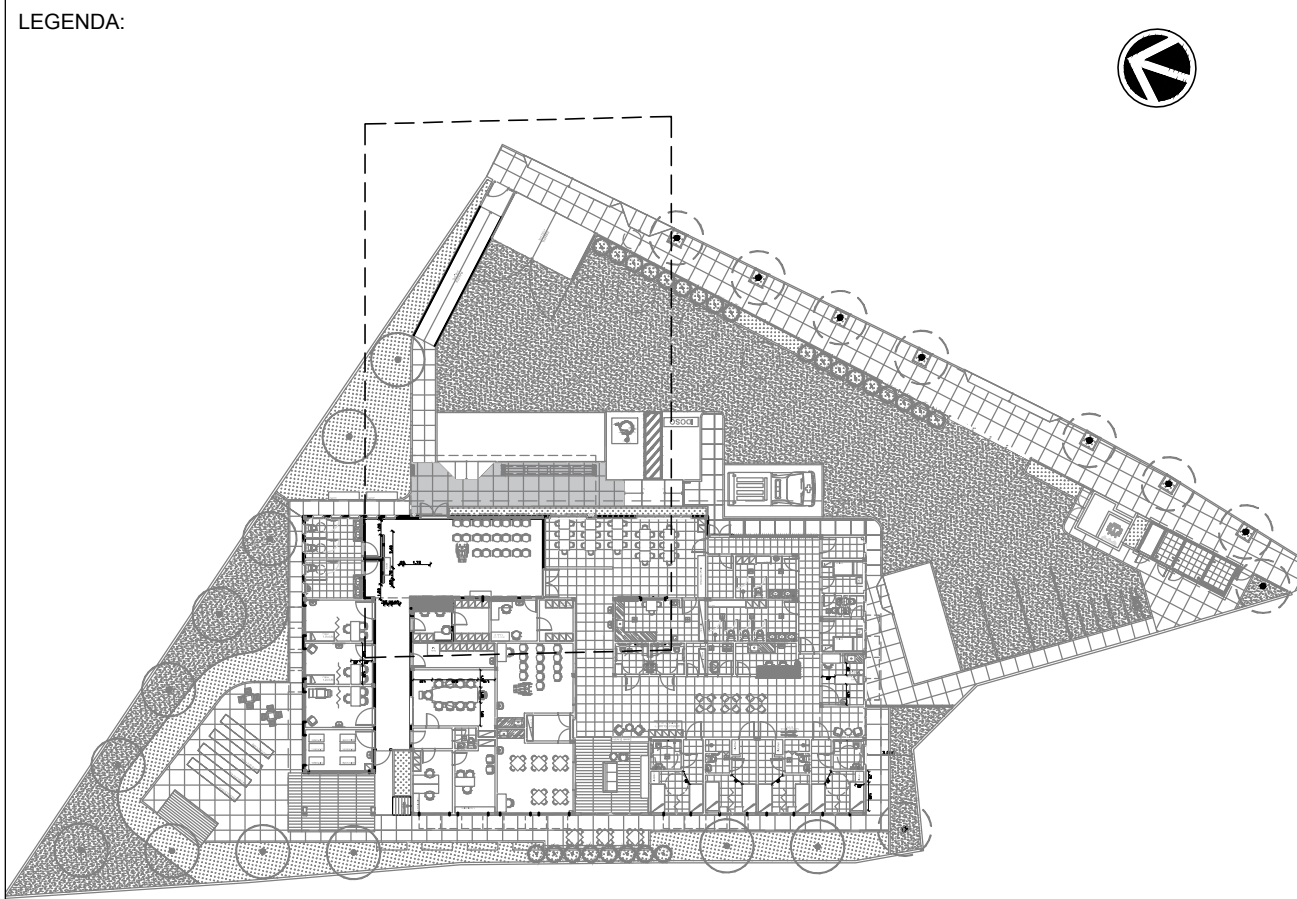
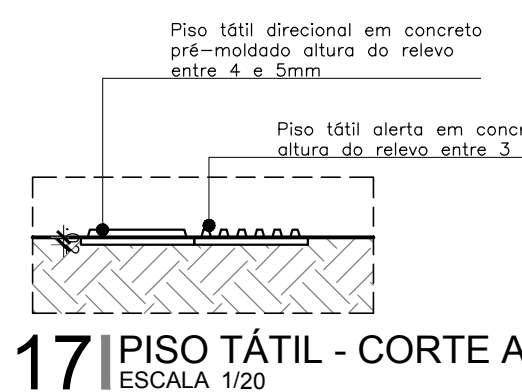
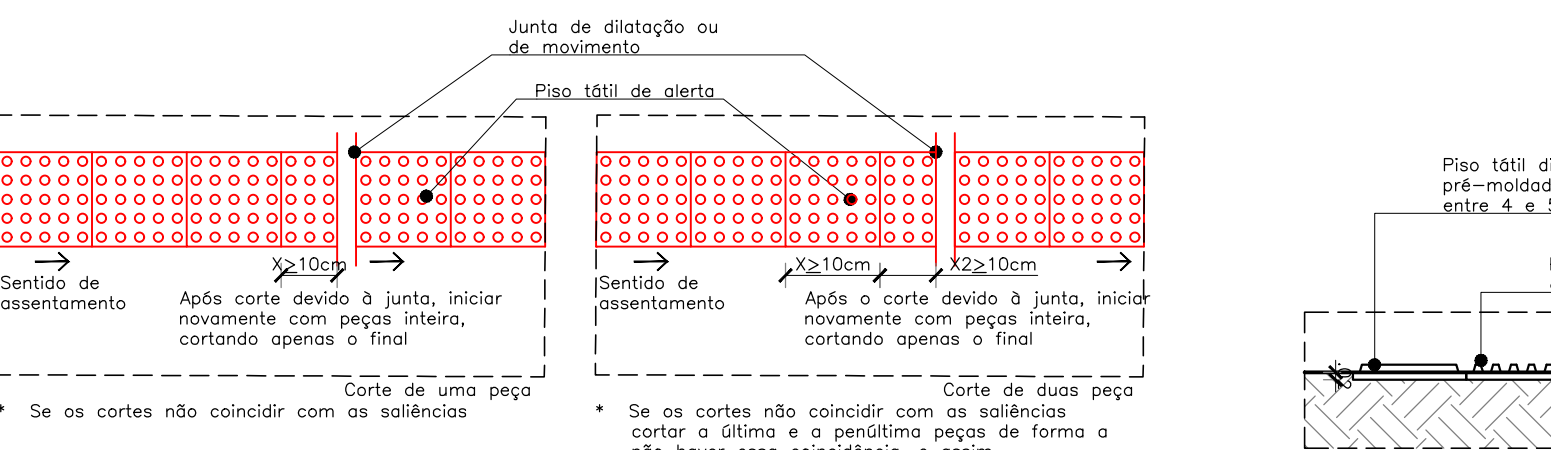
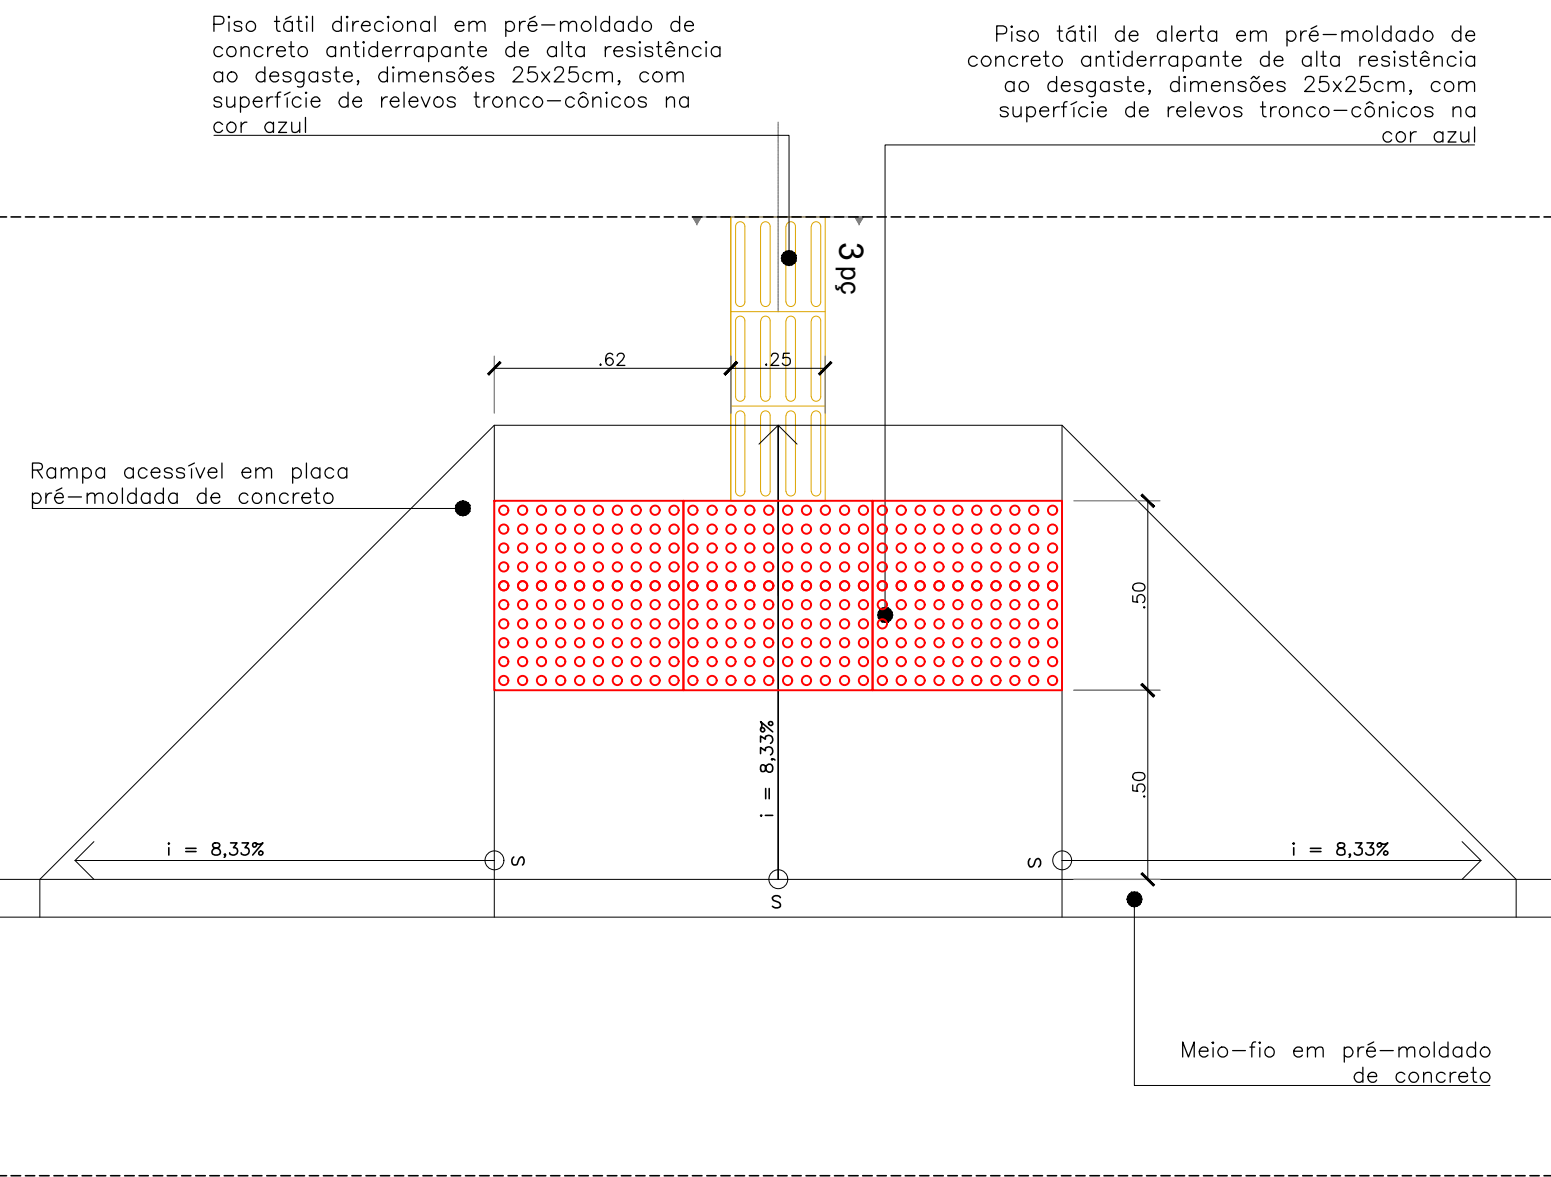
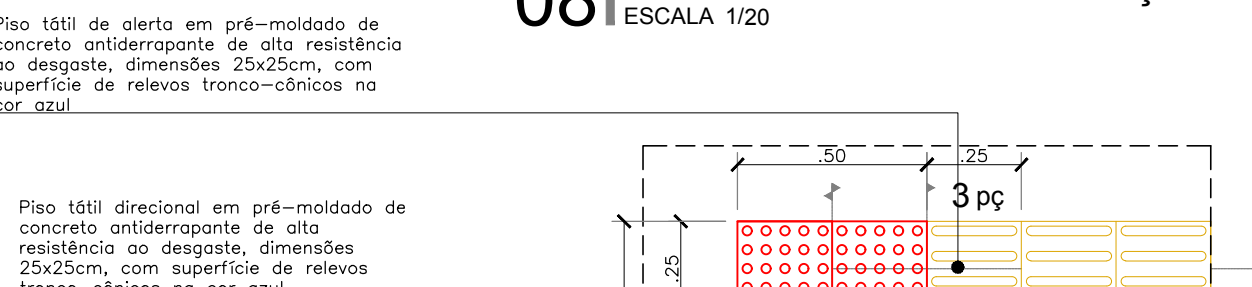


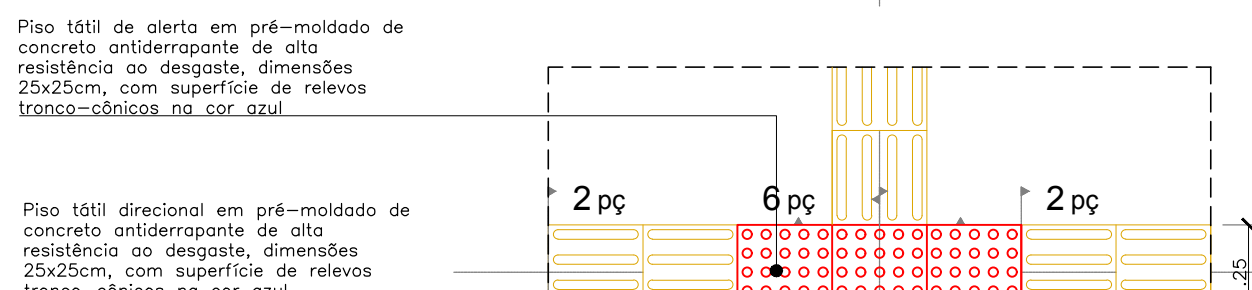

- OBSERVAÇÕES:
- O piso tátil deve ser em cor contrastante com a do piso adjacente e resultando em um desnível máximo de 2mm quando embutido ou sobreposto.
 - Deverá ser utilizado em áreas externas o piso tátil em pré-moldado de concreto cor natural com esp. de 30mm no mínimo e para uso interno o tipo antiderrapante emborrachado na cor amarela com assentamento com cola vinil

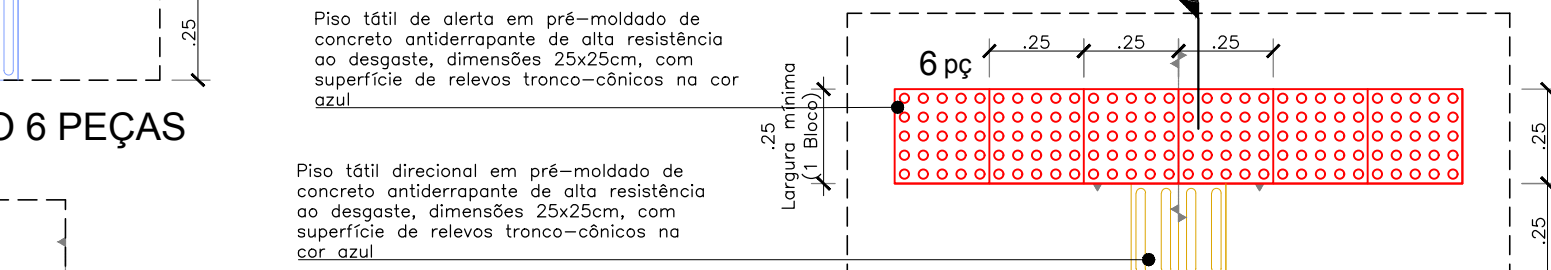

SUP.	COD.	ATMDE	INSCRIÇÃO	F./J.
			FIRMA: ARCHITECTUS S/S EPP	
			LOCAL: RUA CANUTO DE AGUIAR, 1401C - MERELIS	
			CEP: 60.160-120 - FORTALEZA - CE	

ISS-P

ISS-C

Proprietário:

Construção:

Projeto:

Mariana Furlani Landoni
CAU: A26182-3

CREA/CAU	CREA/CAU

APROVO BOMBEIROS

APROVO PREFEITURA

01	Revisão moldura entrada, alteração janelas e inclusão ar cond. no dep. Correção talude, estr. de suporte ar cond.	01/02/2019	Mariana F.	Mariana F.
00	Emissão inicial	20/12/2018	Mariana F.	Mariana F.

Revisão nº

Descrição

Data

Projeta

Aprovação

BAHIA	PROSUS	PROSUS
GOVERNO DO ESTADO	SECRETARIA DE SAÚDE DO ESTADO DA BAHIA-SESAB	Programa de Fortalecimento do SUS na Região Metropolitana de Salvador

Unidade/Orgão:

CENTRO DE ATENÇÃO PSICOSSOCIAL /SESAB

Proprietário:

SEC. DE SAÚDE DO ESTADO DA BAHIA

Endereço:

RUA ARTÊMIO CASTRO VALENTE

Município:

SALVADOR

Bairro:

PAU DA LIMA

Nome do projeto:

PROJETO EXECUTIVO ARQUITETURA - CAPS III

Escala:

INDICADA

Título da folha:

PLANTA DE ACESSIBILIDADE

Data:

DEZ/2018

Folha:

ARQ 008 028

Responsável técnico:

MARIANA FURLANI

Coord. elab. de projetos:

MARIA TEREZA DE CARVALHO BRAGA

CAU: A26182-3

CAU: A19383-2

Arquivo:

029_PE_ARQ_008_CAPS III_LIMA_R01.dwg

Topógrafo:

-

Desenho:

BRUNA