
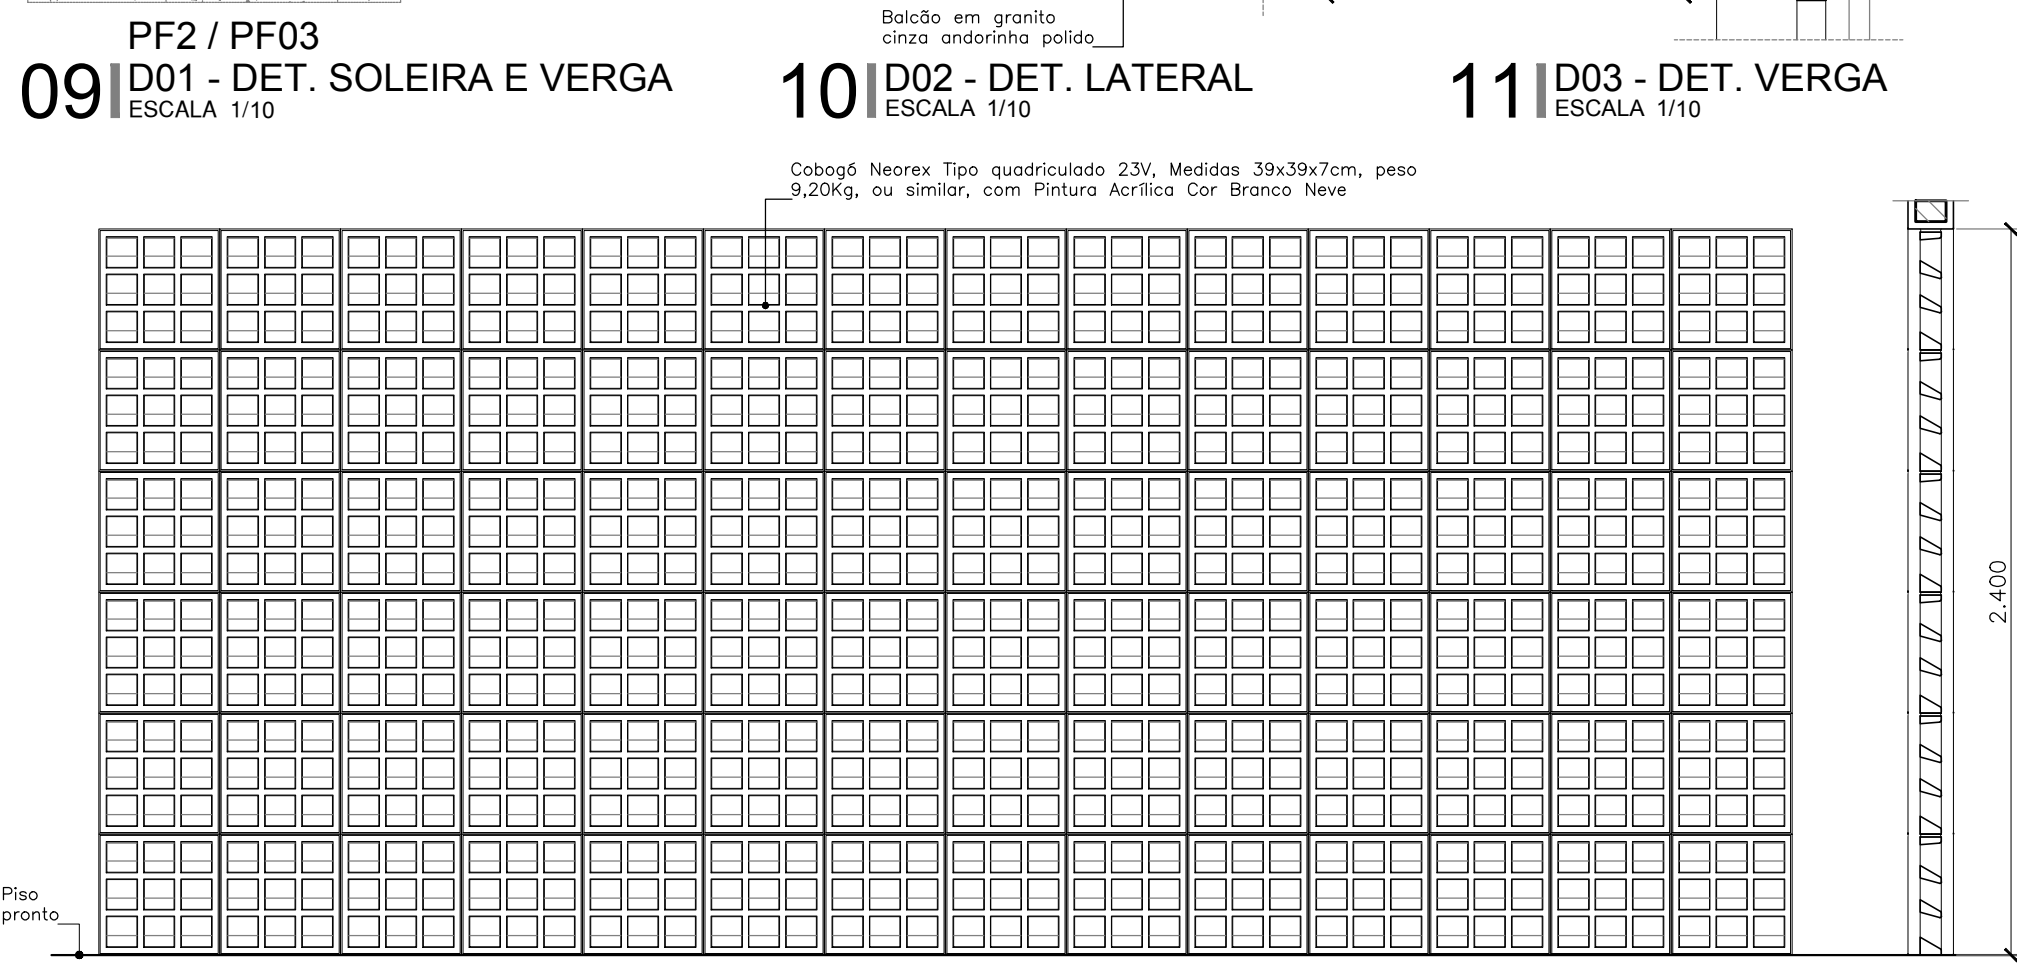
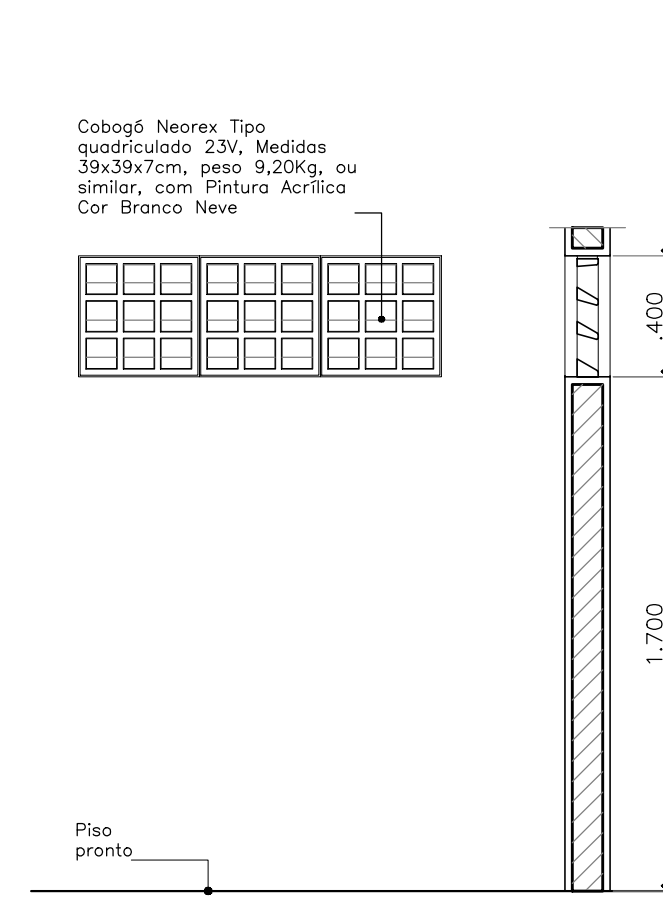
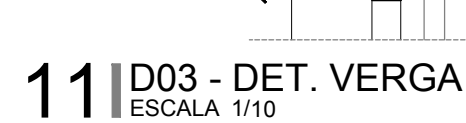
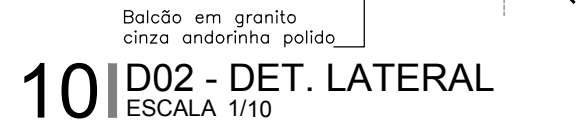
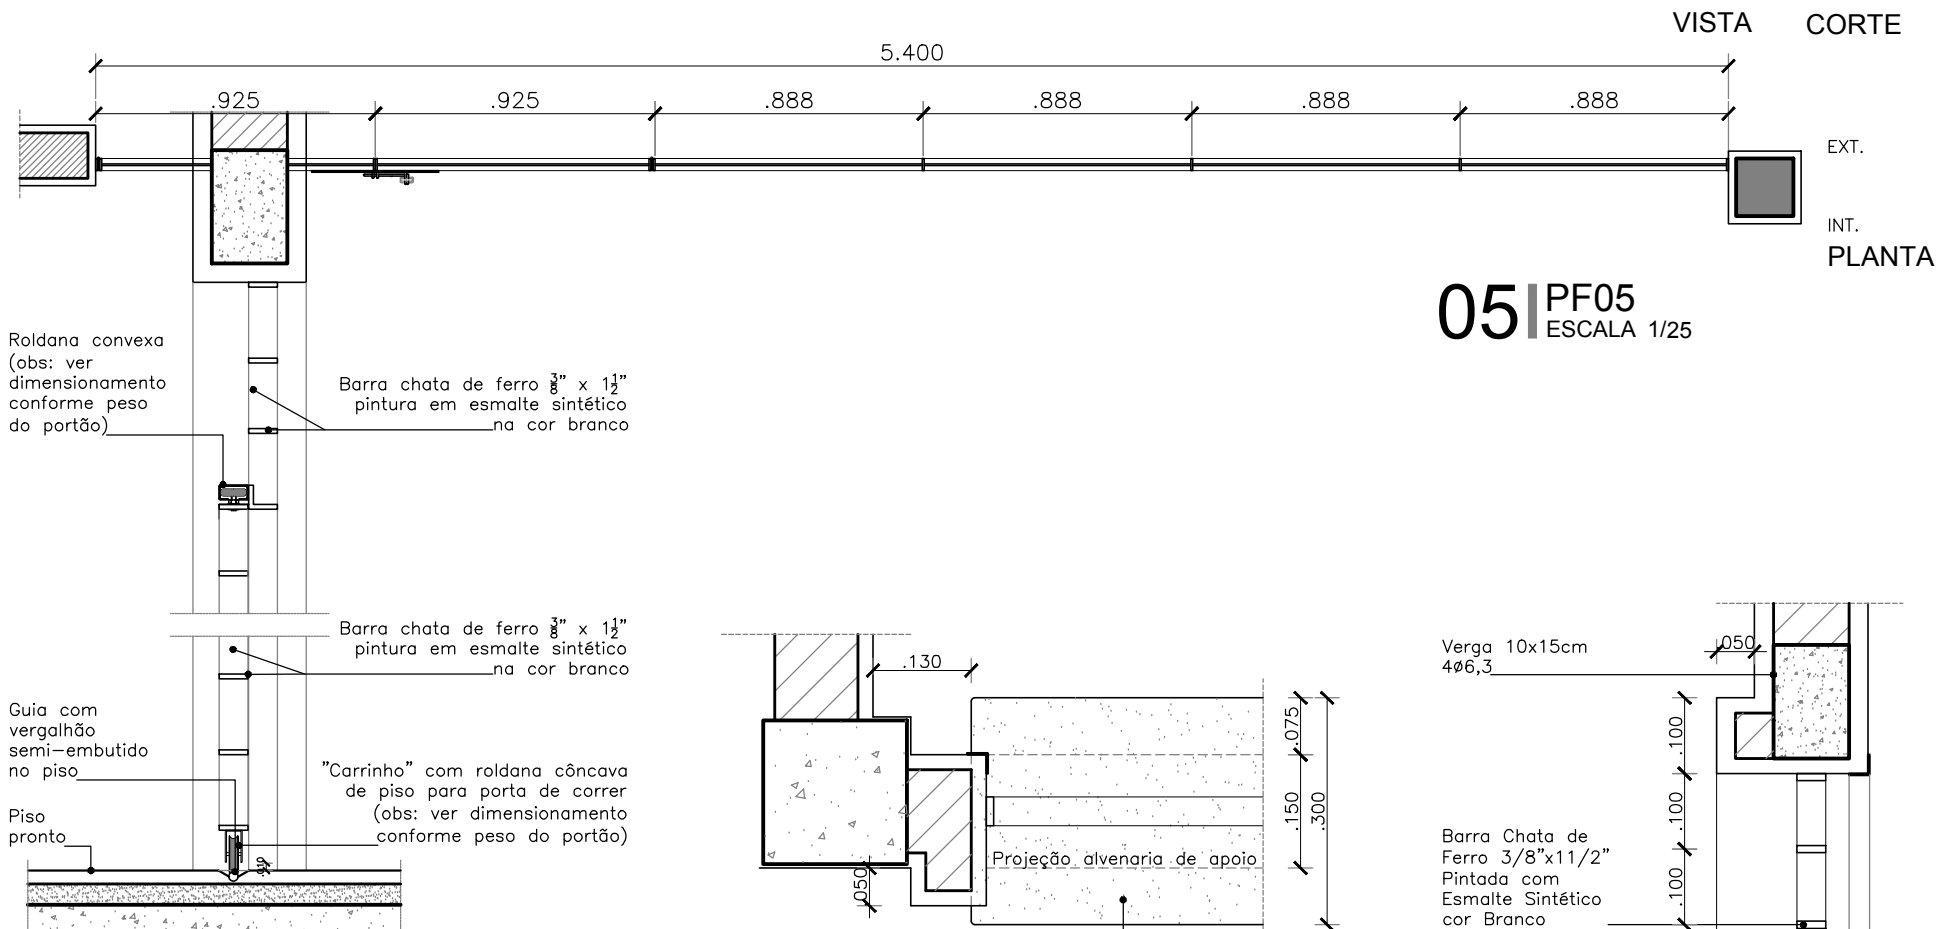
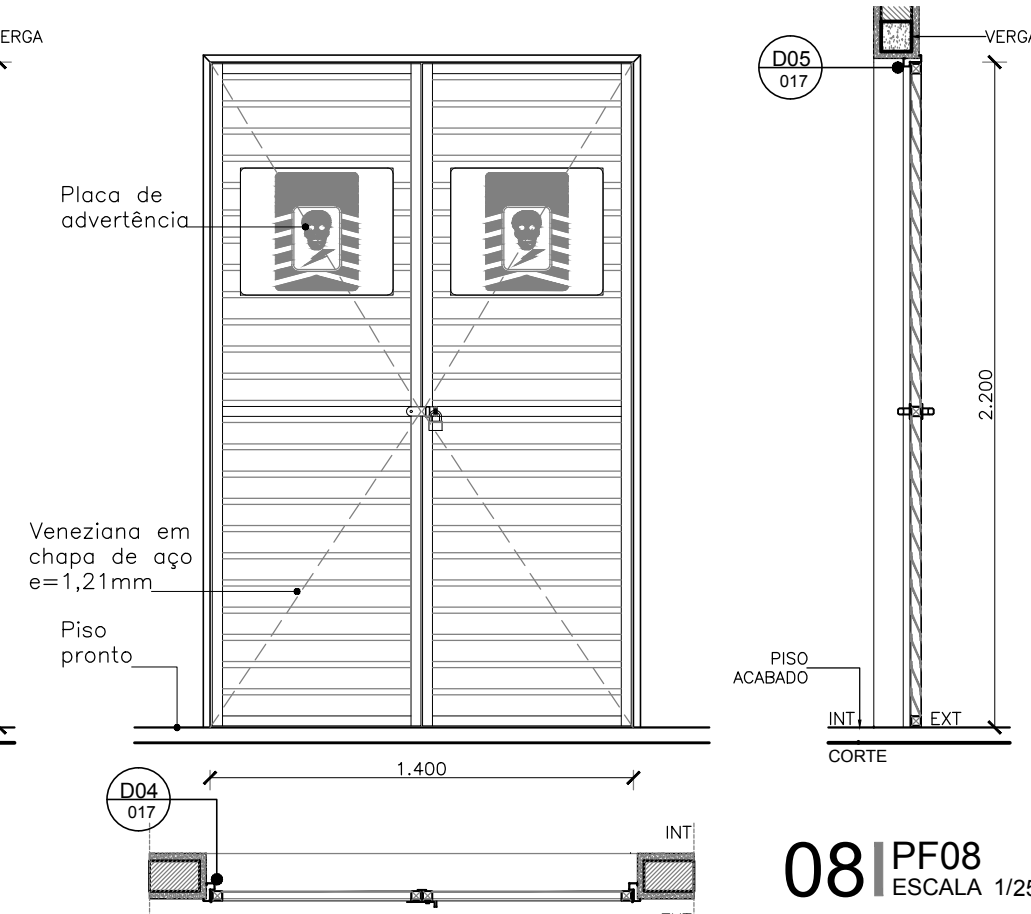
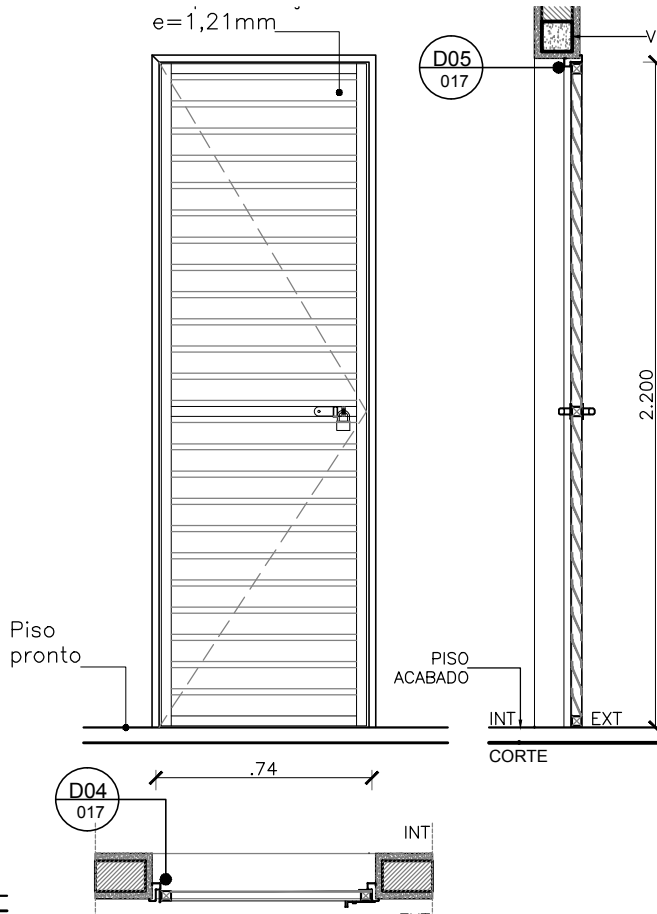
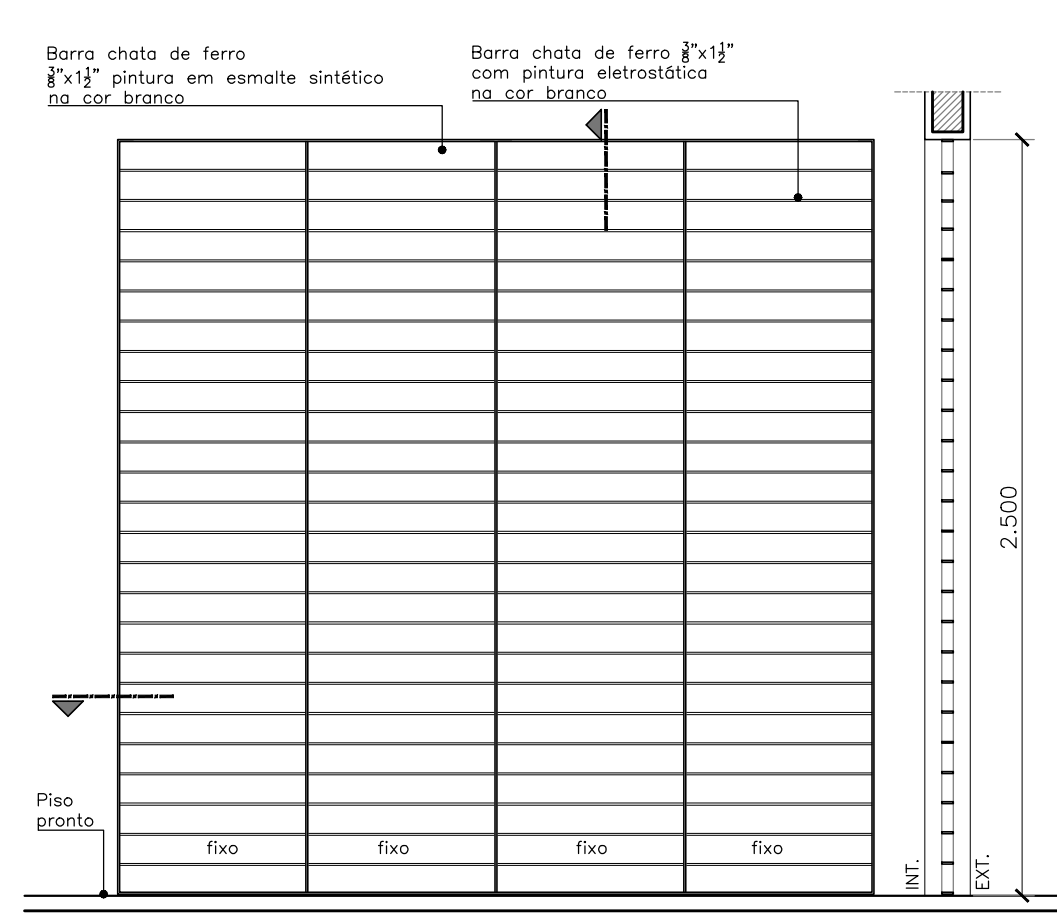
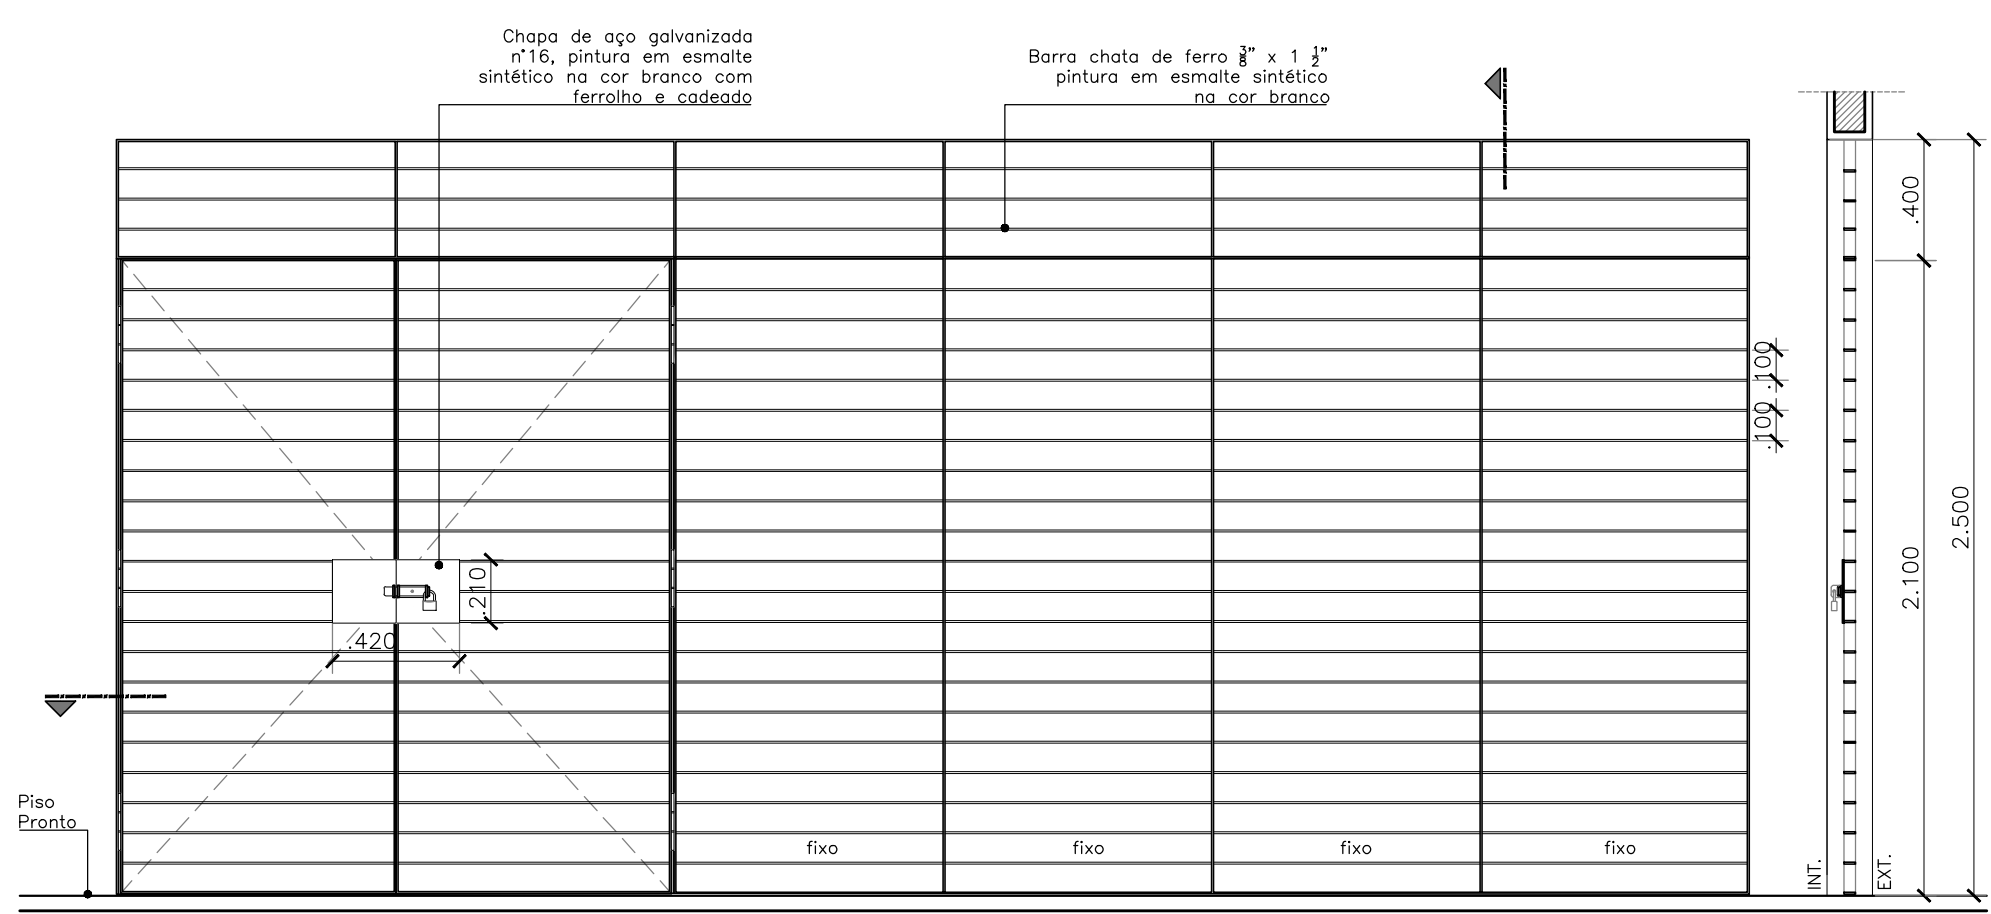
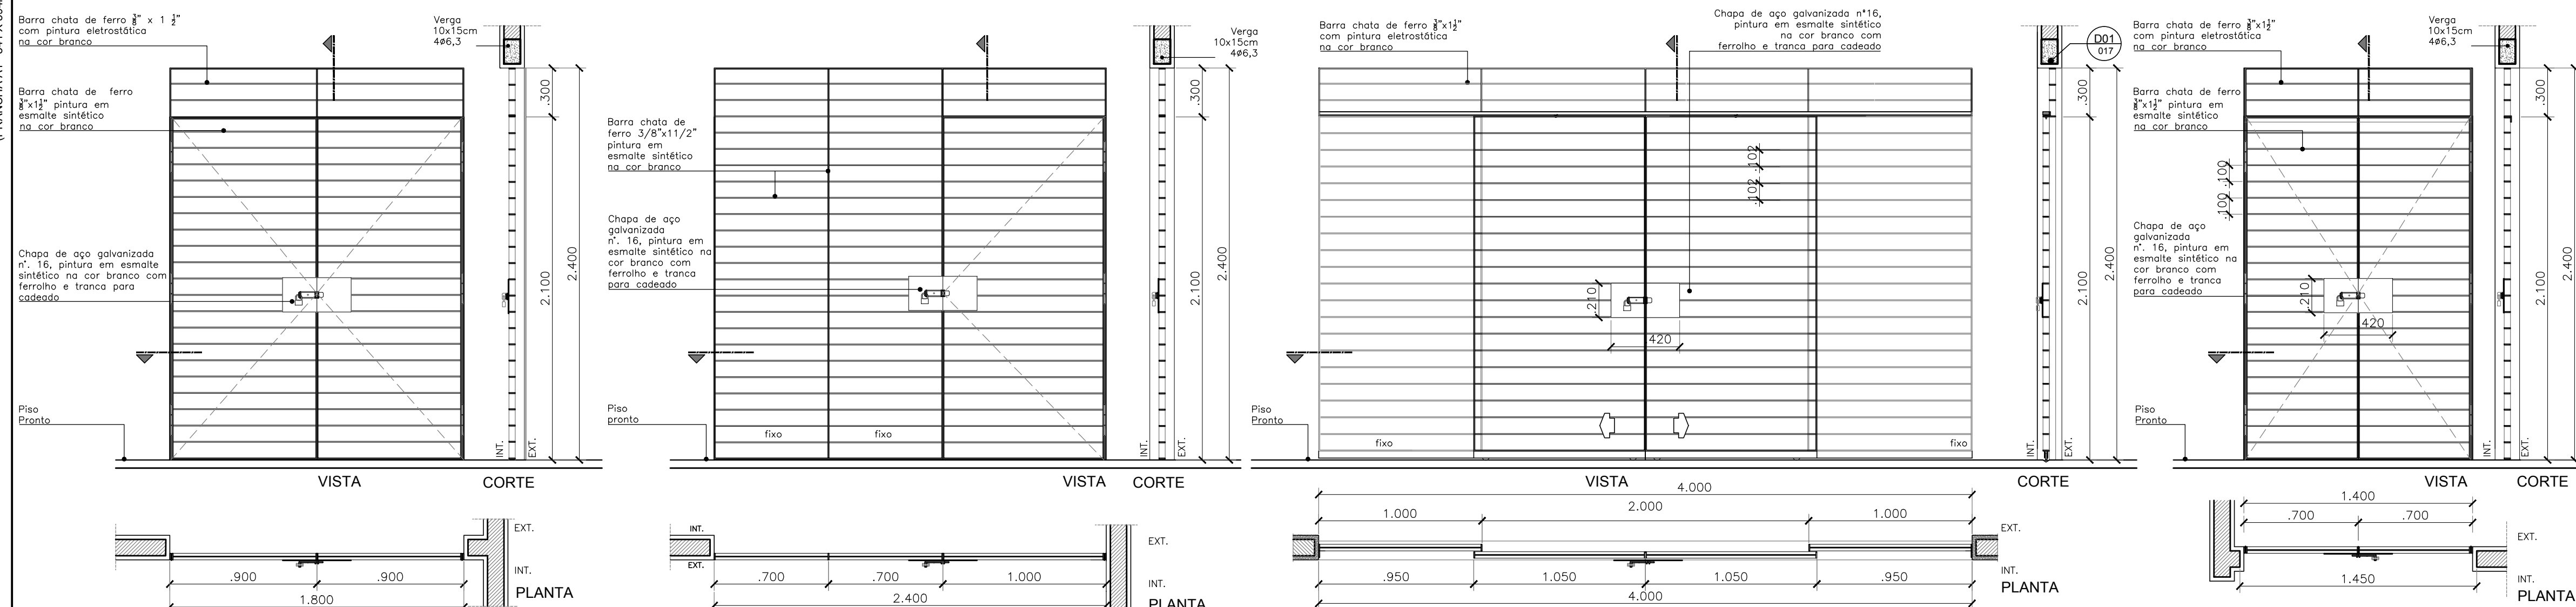
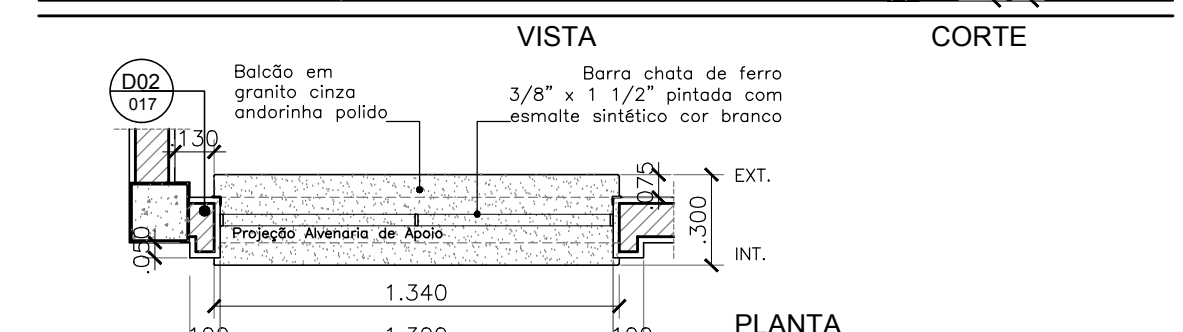


| QUADRO DE ESQUADRIAS |      |         |       |             |         |       |     |             |   |
|----------------------|------|---------|-------|-------------|---------|-------|-----|-------------|---|
| NOM                  | QTDE | H_LSESQ | H_ESQ | PEIT        | H_LSESQ | H_VAO | FLS | MOV         | DESCRIÇÃO   |
| CB01                 | 1    | 5,60    | 2,40  | -           | 5,60    | 2,40  | -   | FIXO        | Combogó Neorex tipo quadrado 23V, medidas 38x39x7mm, peso 9,2kg, ou similar   |
| CB02*                | 1    | 1,20    | 0,60  | 1,50        | 1,20    | 0,60  | 01  | FIXO        | Combogó Neorex tipo quadrado 23V, medidas 38x39x7mm, peso 9,2kg, ou similar   |
| CGC*1                | 1    | 1,50    | 1,05  | 1,05        | 1,52    | 1,07  | 01  | FIXO CORRER | Guchê de vidro temperado laminado tipo incolor 8mm com perfis de alumínio natural e duas folhas de correr (H=25cm)   |
| GF01                 | 1    | 1,30    | 0,60  | 1,10        | 1,30    | 1,00  | 01  | FIXO        | Esquadra em barra chata de ferro, 3/8" x 1 1/2", com pintura em esmalte acetinado na cor branco   |
| JA01                 | 11   | 0,60    | 0,60  | 1,80        | 0,62    | 0,62  | 01  | MAX         | Janela em alumínio anodizado natural e vidro float incolor 4mm   |
| JA02                 | 1    | 2,40    | 0,60  | 1,80        | 2,45    | 0,65  | 04  | MAX         | Janela em alumínio anodizado natural e vidro float incolor 4mm   |
| JA03                 | 3    | 1,30    | 0,60  | 1,90        | 1,22    | 0,62  | 02  | MAX         | Janela em alumínio anodizado natural e vidro float incolor 4mm   |
| JA04                 | 1    | 1,20    | 0,60  | 1,90        | 1,22    | 0,62  | 02  | FIXO        | Janela em alumínio anodizado natural e vidro float incolor 4mm   |
| JA05                 | 1    | 1,80    | 0,60  | 1,90        | 1,82    | 0,62  | 03  | CORRER      | Janela em alumínio anodizado natural e vidro float incolor 4mm com tela anti-inseto   |
| JA06                 | 4    | 1,80    | 0,60  | 1,90        | 1,82    | 0,62  | 03  | MAX         | Janela em alumínio anodizado natural e vidro float incolor 4mm   |
| JA07                 | 6    | 2,00    | 0,80  | 1,50        | 2,02    | 0,82  | 02  | CORRER      | Janela em alumínio anodizado natural e vidro float incolor 4mm   |
| JA08                 | 1    | 3,60    | 0,60  | 1,80        | 3,62    | 0,62  | 06  | MAX         | Janela em alumínio anodizado natural e vidro float incolor 4mm   |
| JA09                 | 4    | 1,80    | 1,20  | 1,10        | 1,82    | 1,22  | 02  | CORRER      | Janela em alumínio anodizado natural com venezianas fixas   |
| JA10*                | 3    | 1,20    | 0,60  | 1,50        | 1,22    | 0,62  | 01  | FIXO        | Tela de arame galvanizado ondulado fo 0,46 malha #16. Fixada estruturada em cantoneiro tipo "L" de aço galvanizado, nas dimensões 3" X 3" X 1/8" e perfil em "T" de alumínio anodizado natural, nas dimensões 3" X 1/8" (Padrão SESAB) |
| PA01                 | 1    | 4,60    | 2,10  | -           | 4,62    | 2,12  | 04  | CORRER      | Porta em alumínio anodizado natural e vidro float incolor 4mm   |
| PF01                 | 1    | 1,80    | 2,40  | -           | 1,80    | 2,40  | 02  | GIRO        | Portão em barra chata de ferro, 3/8" x 1 1/2", com pintura esmalte na cor branca   |
| PF02                 | 1    | 2,40    | 2,40  | -           | 2,40    | 2,40  | 02  | FIXO GIRO   | Portão em barra chata de ferro, 3/8" x 1 1/2", com pintura esmalte na cor branca   |
| PF03                 | 1    | 4,00    | 2,40  | -           | 4,00    | 2,40  | 04  | FIXO CORRER | Portão em barra chata de ferro, 3/8" x 1 1/2", com pintura em esmalte na cor branca   |
| PF04                 | 1    | 1,40    | 2,40  | -           | 1,40    | 2,40  | 02  | GIRO        | Portão em barra chata de ferro, 3/8" x 1 1/2", com pintura esmalte na cor branca   |
| PF05                 | 1    | 5,40    | 2,50  | -           | 5,40    | 2,50  | 05  | FIXO        | Portão em barra chata de ferro, 3/8" x 1 1/2", com pintura esmalte na cor branca   |
| PF06                 | 1    | 2,50    | 2,50  | -           | 2,50    | 2,50  | 05  | FIXO        | Portão em barra chata de ferro, 3/8" x 1 1/2", com pintura esmalte na cor branca   |
| PF07*                | 3    | 0,70    | 2,10  | -           | 0,70    | 2,10  | 01  | GIRO        | Portão em barra chata de 3/8" x 1 1/2", com pintura esmalte na cor branca - Telado   |
| PF08*                | 1    | 1,40    | 2,10  | -           | 1,45    | 2,15  | 02  | GIRO        | Porta em tubo de aço e veneziana em chapas de aço esp. 21mm com pintura em tinta PU cor chumbo   |
| PL01                 | 6    | 0,70    | 1,60  | -           | 0,70    | 1,60  | 01  | GIRO        | Porta em compensado naval 20mm revestido com compensado melminico com acabamento liso na cor branca   |
| PL02                 | 3    | 0,80    | 1,60  | -           | 0,80    | 1,60  | 01  | GIRO        | Porta em compensado naval 20mm revestido com compensado melminico com acabamento liso na cor branca com barra de apoio   |
| PM01                 | 4    | 0,70    | 2,10  | -           | 0,75    | 2,15  | 01  | GIRO        | Porta tipo parâmetro com miolo sarrafeado em madeira reflorestanda e pintura esmalte sintético na cor bege   |
| PM02                 | 17   | 0,80    | 2,10  | -           | 0,85    | 2,15  | 01  | GIRO        | Porta tipo parâmetro com miolo sarrafeado em madeira reflorestanda e pintura esmalte sintético na cor bege   |
| PM03                 | 2    | 1,80    | 2,10  | -           | 1,85    | 2,15  | 02  | CORRER      | Porta tipo parâmetro com miolo sarrafeado em madeira reflorestanda e revestida com laminado melminico na cor bege   |
| PM04                 | 9    | 0,90    | 2,10  | -           | 0,95    | 2,15  | 01  | GIRO        | Porta tipo parâmetro com miolo sarrafeado em madeira reflorestanda e pintura esmalte sintético na cor bege   |
| PM05                 | 4    | 1,00    | 2,10  | -           | 1,05    | 2,15  | 01  | GIRO        | Porta tipo parâmetro com miolo sarrafeado em madeira reflorestanda e pintura esmalte sintético na cor bege   |
| PM06                 | 4    | 0,90    | 2,10  | -           | 0,95    | 2,15  | 01  | GIRO        | Porta tipo parâmetro com miolo sarrafeado em madeira reflorestanda e pintura esmalte sintético na cor bege   |
| PM07                 | 5    | 1,10    | 2,10  | -           | 1,15    | 2,15  | 01  | GIRO        | Porta tipo parâmetro com miolo sarrafeado em madeira reflorestanda e pintura esmalte sintético na cor bege   |
| VZ01*                | 2    | 1,00    | 0,50  | 2,20 / 0,30 | 1,00    | 0,50  | 01  |             | Veneziana industrial tipo comvente ou similar   |

\*Esquadria localizada nos Anexos: Abrigo de Resíduos,

\*Esquadria localizada nos Anexos: Abrigo de Resíduos, Depósito Externo e Subestação

| LEGENDA: | ESPECIFICAÇÕES ESQUADRIAS   |
|----------|---|
| A        | A esquadra de madeira (PM03) será em madeira maciça de reflorestamento (Lycopus specie 12%) com chapão de MDF 3 cm com borda em fita de PVC homôloga e pintura em esmalte sintético na cor bege; foramentos e alturas em madeira Tambaqui pintadas com esmalte sintético na cor bege. Terá visor de vidro float lizo com dimensões 40 x 40 cm. |
| B        | As esquadras PM06, que são acessíveis, terão puxadores especiais em conformidade com NBR-9050, em barras de aço inox com diâmetro 3,5 cm instalados na posição horizontal, na face interna.   |
| C        | As portas PM serão dotadas de fechadura completa C cilindro LA FONTE conjunto 6236-OR linha Argulotto Zamac, ou similar; as maçanetas serão instaladas a 1,05 m do piso acabado; serão dotadas de dobradiças LA FONTE 85° C 3/4" x 2 1/2" em latão (canal arredondado), ou similar.                                                            |
| D        | As janelas de alumínio serão da linha Inova da Alcoa ou similar, com acabamento em alumínio anodizado natural, sendo que:   |
| E        | Os Peltoris das janelas serão granito cinza andorinha polido, devendo ter inciação de 1% pelo lado EXT. do ambiente e receber tratamento com selante.   |
| F        | O cobogó CB01 será em argamassa prensada, padrão neo-rex tipo veneziana 58C ou similar; antichuva com pintura acrílica bege. Tratamento com hidrorrepelente à base de silicone tipo Sika, Silicone "W" ou similar.   |
| G        | Os guichês serão em vidro temperado laminado classe II 8mm de corer em perfis duplos "U" de alumínio anodizado natural.   |

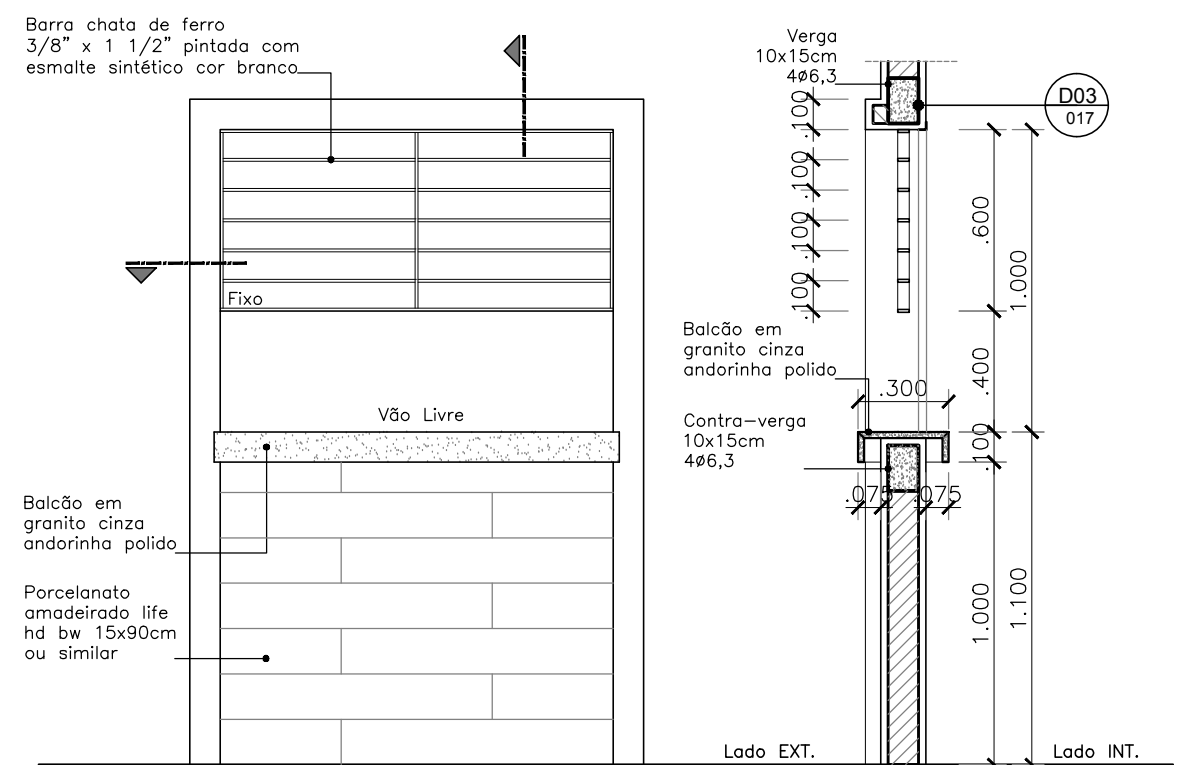

16 GF01  
ESCALA 1/25

|   |                |           |     |
|---|----------------|-----------|-----|
| SUP.   | CÓD. ATIVIDADE | INSCRIÇÃO | F/J |
|   |                |           |     |
| FIRMA: ARCHITECTUS S/S EPP<br>LOCAL: RUA CANITO DE AGUIAR, 14010 - MEIRELES<br>CEP 60.160-120 FORTALEZA - CE |                |           |     |

| ISS-P                                                                                          | ISS-C   |
|------------------------------------------------------------------------------------------------|---|
| <p>Projeto: <u>mpuana Juliana Landon</u></p> <p>Monitore Futuro Landon<br/>C.A.U. A261R2-3</p> | <p>Proprietario: _____</p> <p>Construção: _____</p> <div style="border: 1px dashed black; height: 150px; width: 100%;"></div> |

|          |          |
|----------|----------|
| CREA/CAU | CREA/CAU |
|----------|----------|

| APROVO BOMBEIROS |   | APROVO PREFEITURA |            |            |
|------------------|---|-------------------|------------|------------|
| 02               | Inclusão VZ01 e PF08                                                                                              | 20/12/2018        | Mariana F. | Mariana F. |
| 01               | Revisão moldura entrada, alteração janelas e inclusão ar cond. no dep. Correção talude, estr. de suporte ar cond. | 01/02/2019        | Mariana F. | Mariana F. |
| 00               | Emissão inicial                                                                                                   | 20/12/2018        | Mariana F. | Mariana F. |
| Revisão nº       | Descrição   | Data              | Projetista | Aprovação  |

|                                                                                       |  |   |                                                                                                   |                                                                                       |                                                                             |
|---------------------------------------------------------------------------------------|--|---|---------------------------------------------------------------------------------------------------|---------------------------------------------------------------------------------------|-----------------------------------------------------------------------------|
|  |  | <p align="center"><b>PROSUS</b></p> <p align="center">SECRETARIA DE SAÚDE DO ESTADO DA BAHIA-SESAB</p> |                                                                                                   |  |                                                                             |
| Unidade/Orgão:<br><b>CENTRO DE ATENÇÃO PSICOSSOCIAL /SESAB</b>                        |  |   | Proprietário:<br><b>SEC. DE SAÚDE DO ESTADO DA BAHIA</b>                                          |                                                                                       |                                                                             |
| Endereço:<br><b>RUA ARTÊMIO CASTRO VALENTE</b>                                        |  |   | Município:<br><b>SALVADOR</b>                                                                     |                                                                                       | Bairro:<br><b>PAU DA LIMA</b>                                               |
| Nome do projeto:<br><b>PROJETO EXECUTIVO ARQUITETURA - CAPS III</b>                   |  |   |                                                                                                   |                                                                                       | Escala:<br><b>INDICADA</b>                                                  |
| Título da folha:<br><b>PAGINAÇÃO DE ESQUADRIAS</b>                                    |  |   |                                                                                                   | Data:<br><b>DEZ/2018</b>                                                              | Folha:<br><div style="font-size: 2em; font-weight: bold;">ARQ<br/>017</div> |
| Responsável técnico:<br><b>MARIANA FURLANI</b><br><small>CAU-A201192-3</small>        |  |   | Coord. elab. de projetos:<br><b>MARIA TEREZA DE CARVALHO BRAGA</b><br><small>CAU-A15503-2</small> |                                                                                       |                                                                             |
| Arquivo:<br><b>029_P5_ARQ_017_CAPS_III_LIMA_P02.dwg</b>                               |  |   | Topógrafo:                                                                                        |                                                                                       | Desenho:<br><div style="font-size: 2em; font-weight: bold;">028</div>       |