




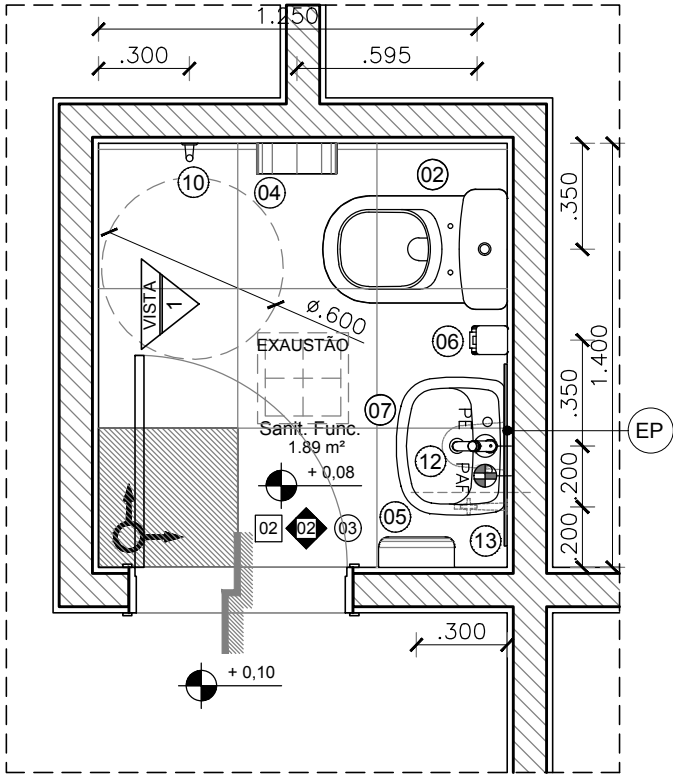


01 | DET. 03 - SANIT. FUNC.  
ESCALA 1/25

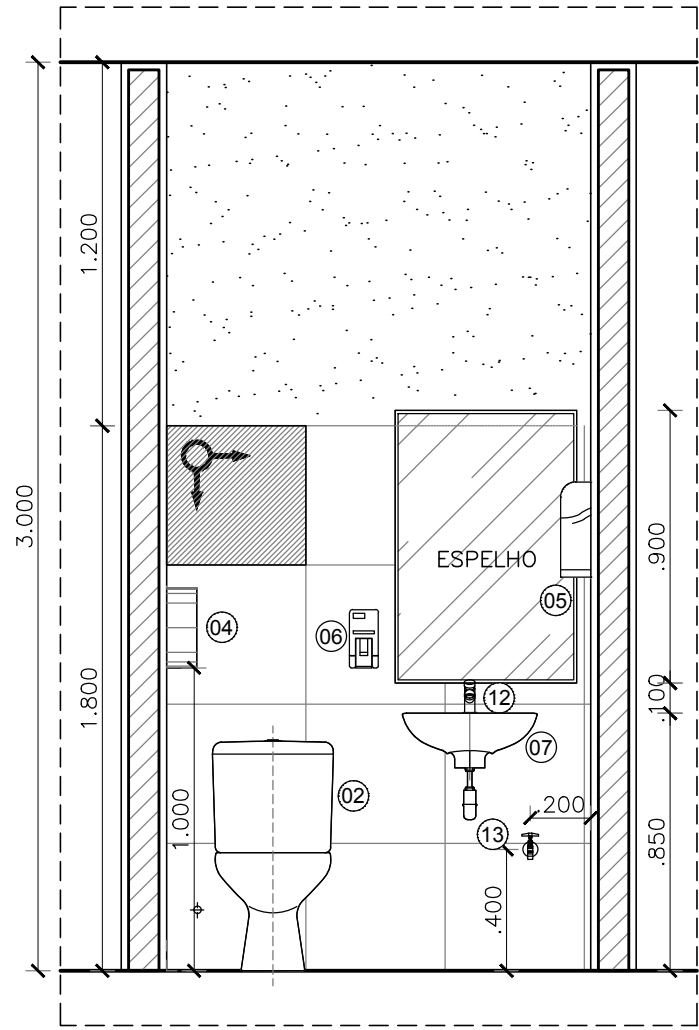


02 | DET. 03 - VISTA 01  
ESCALA 1/25

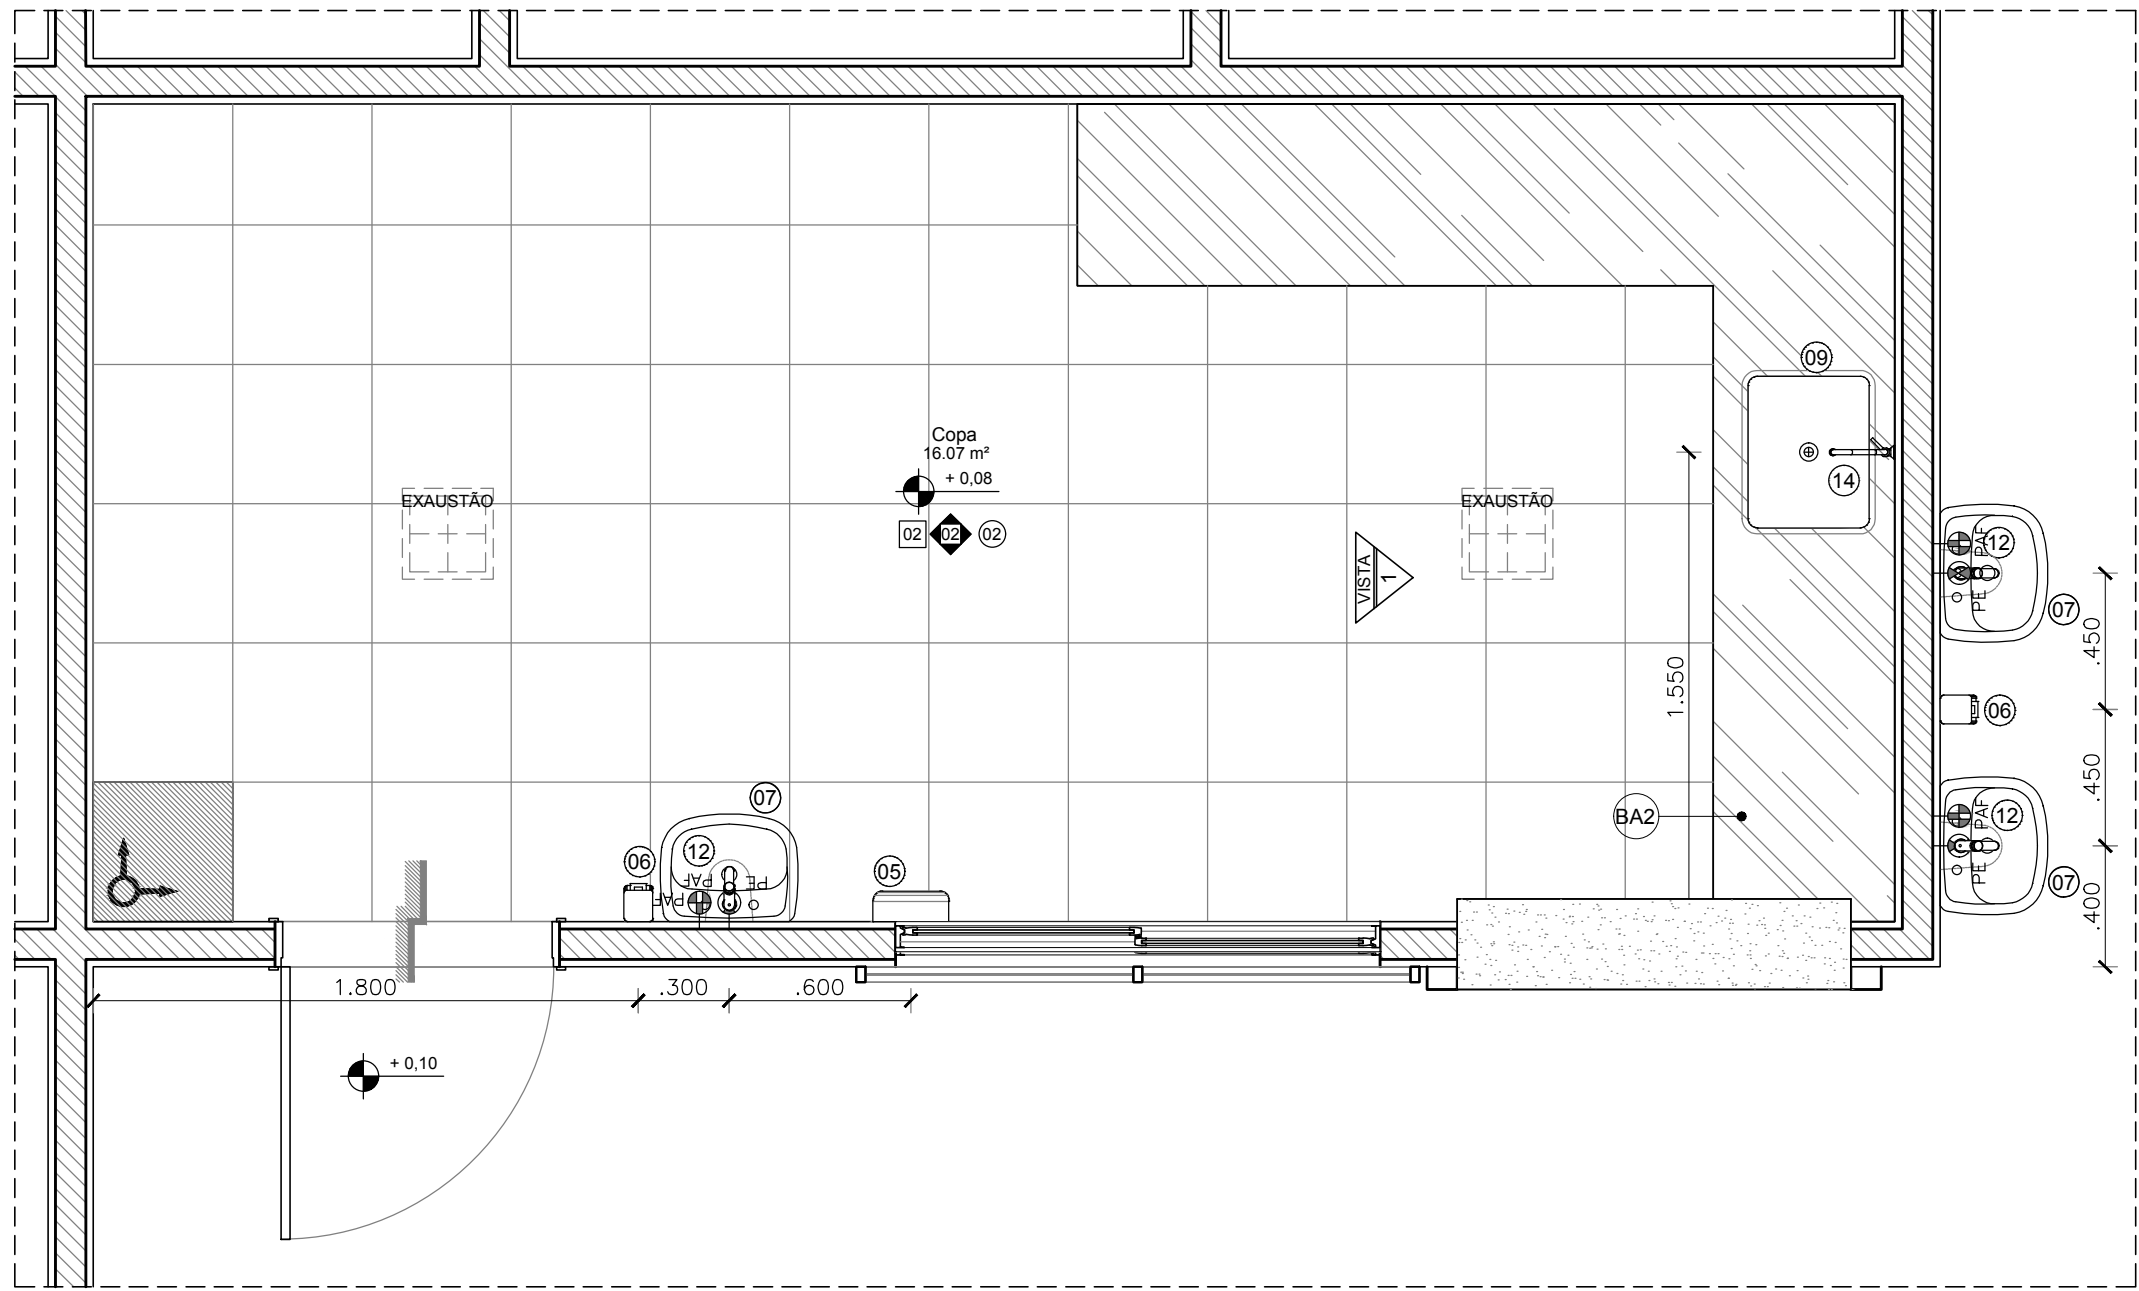


03 | DET. 04 - COPA  
ESCALA 1/25

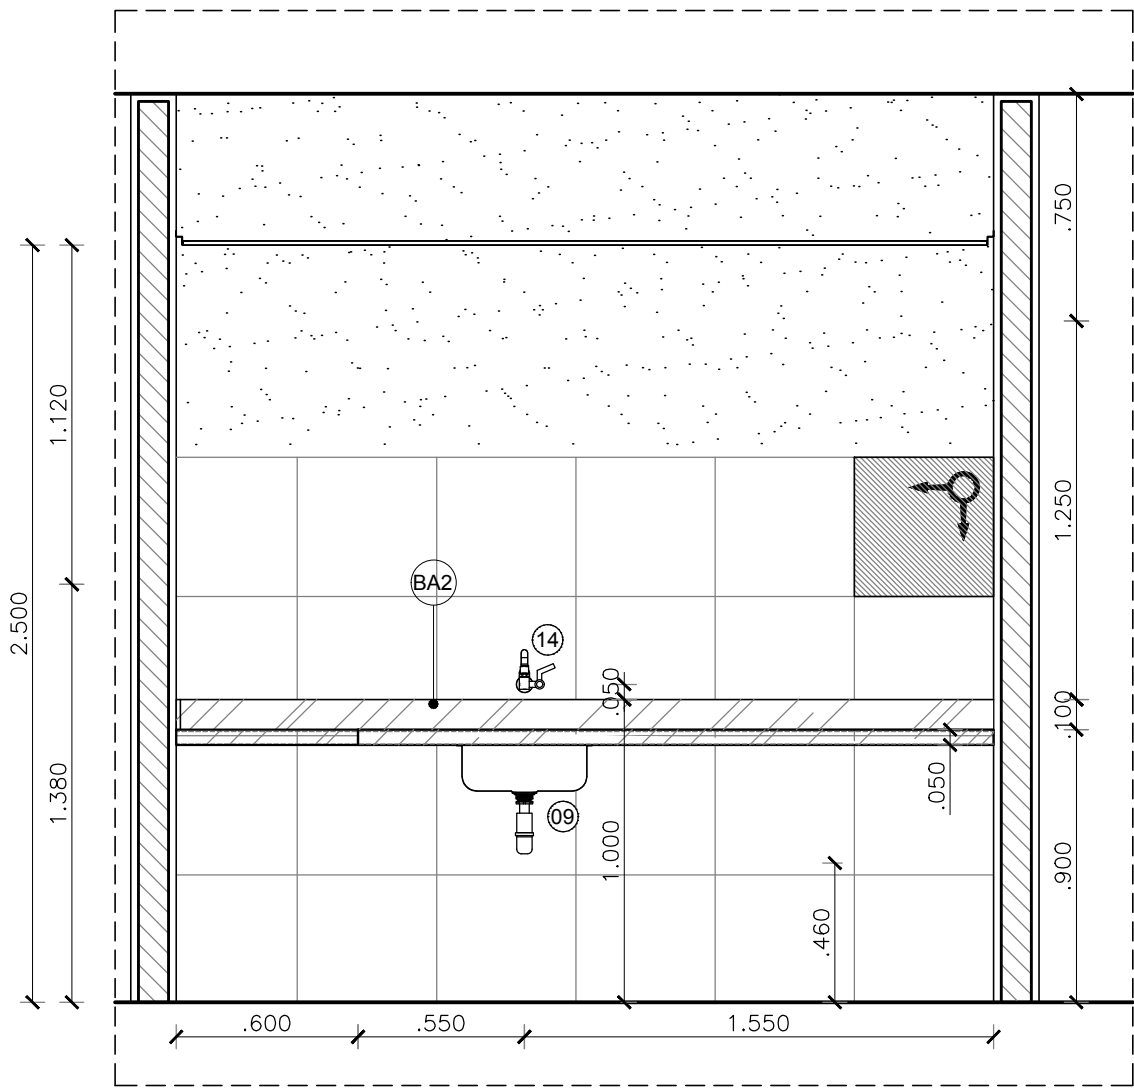

04 | DET. 04 - VISTA 1  
ESCALA 1/25

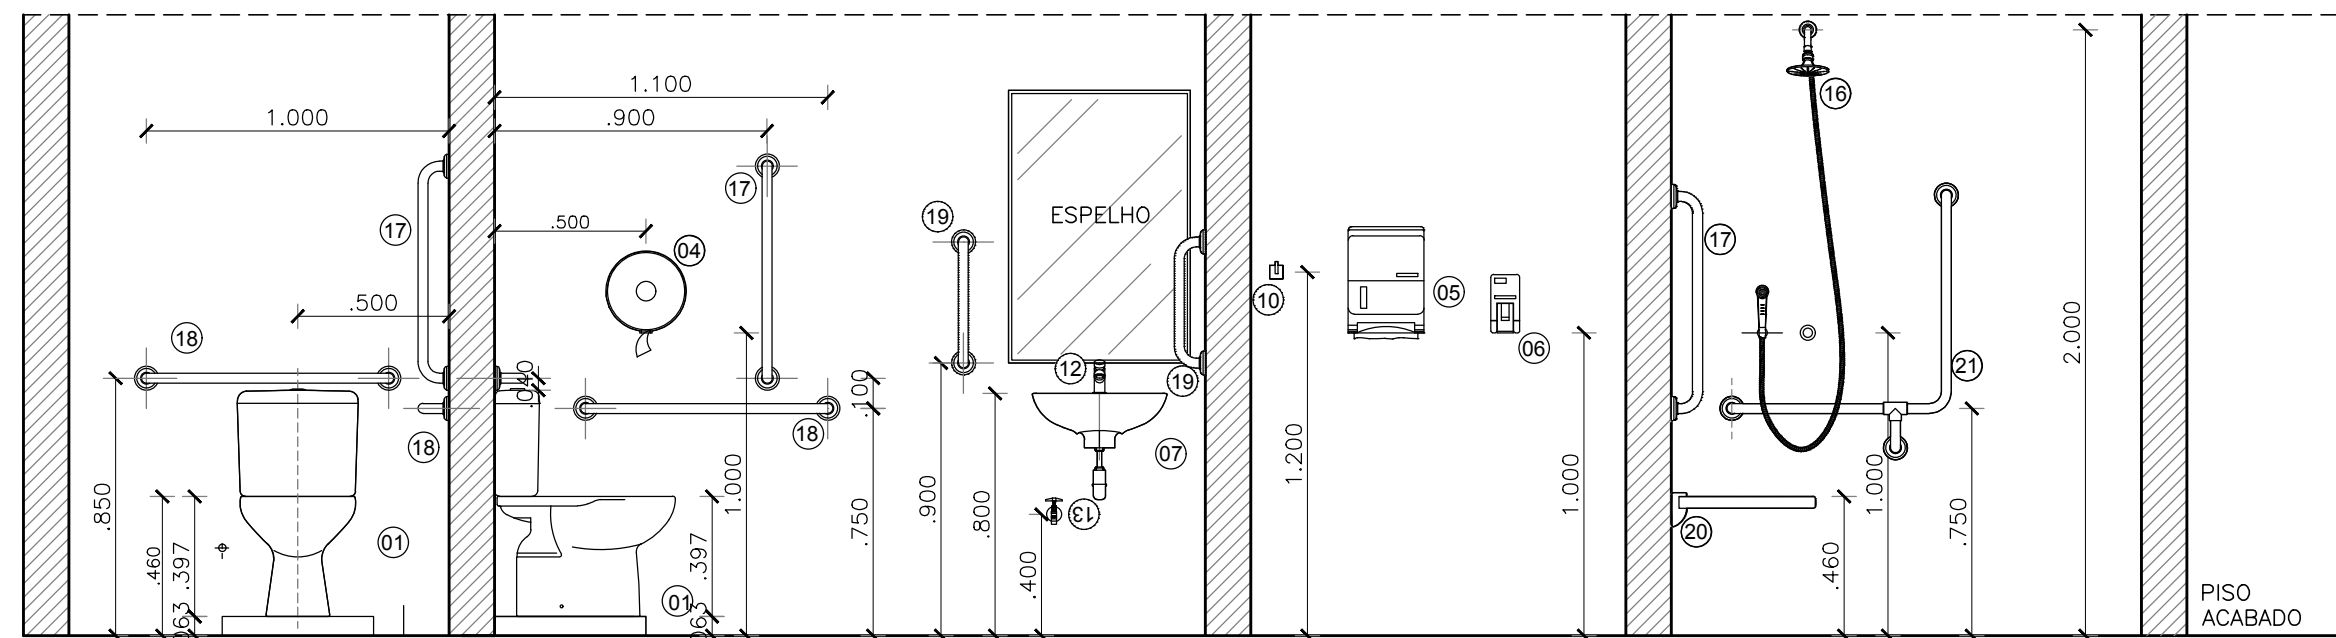

GABARITO DE ALTURAS - W.C.'s ACESSÍVEIS  
ESCALA 1/25

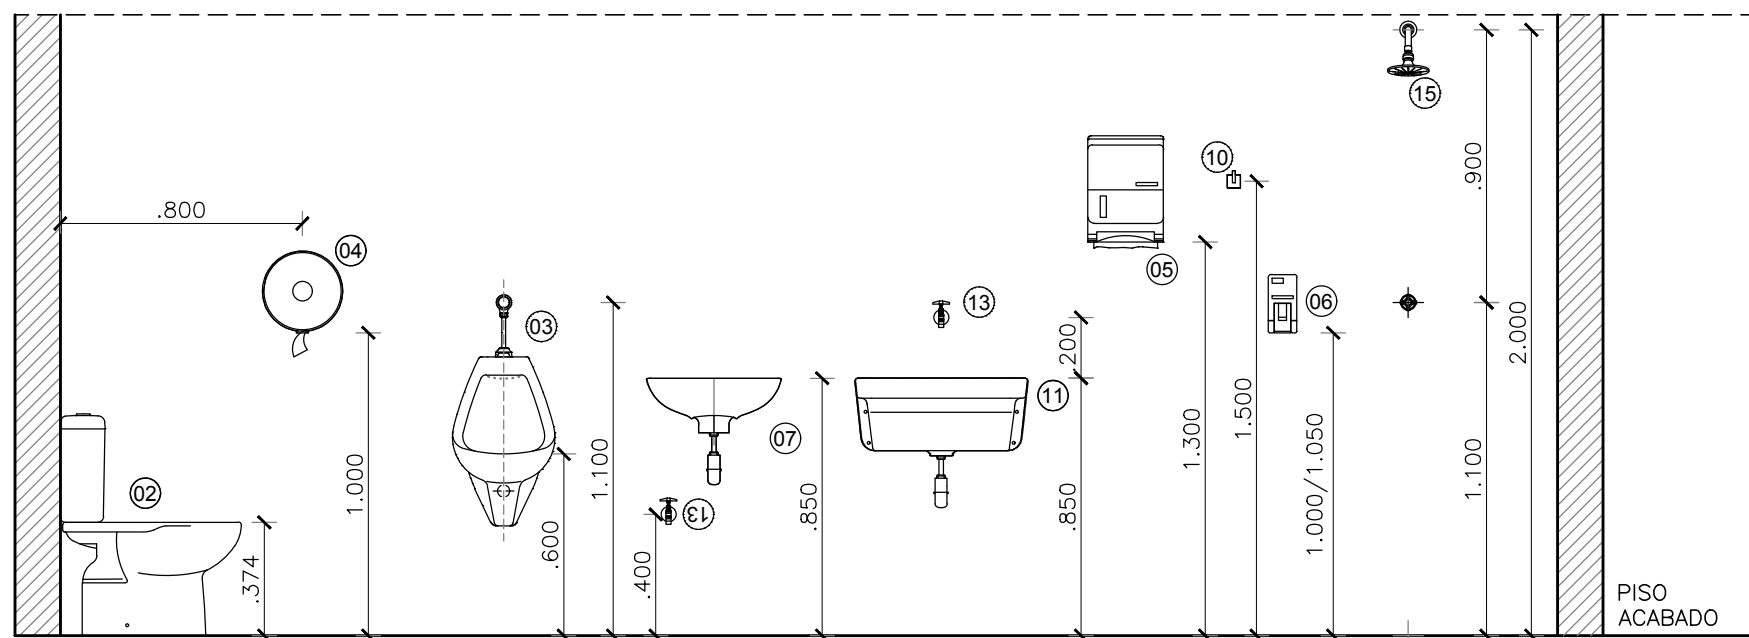

GABARITO DE ALTURAS - WCS PÚBLICOS, VESTIÁRIOS E DML  
ESCALA 1/25

#### LEGENDA DE LOUÇAS, METAIS E ACESSÓRIOS

- 01 BACIA SANITÁRIA COM CAIXA ACOPLADA DE LOUÇA BRANCA, CELITE LINHA SAVEIRO OU SIMILAR COM BASE EM ALVENARIA H= 630 mm
- 02 BACIA SANITÁRIA COM CAIXA ACOPLADA DE LOUÇA BRANCA, CELITE LINHA SAVEIRO OU SIMILAR
- 03 MICTÓRIO SIFONADO DE LOUÇA BRANCA CELITE MOD. 08208 OU SIMILAR
- 04 PORTA PAPEL HIGIÊNICO ABS BRANCO KIMBERLEY-CLARK LINHA LALEKLA 30175788 OU SIMILAR
- 05 TOALHEIRO INTERFOLHAS EM ABS BRANCO KIMBERLEY-CLARK LINHA LALEKLA 30180225 OU SIMILAR
- 06 SABONETEIRA JOFEL LINHA ATIANA AC70.000 NA COR BRANCA OU SIMILAR
- 07 LAVATÓRIO DE LOUÇA BRANCA SEM COLUNA CELITE LINHA ECO OU SIMILAR
- 08 CUBA DE EMBUTIR OVAL DE LOUÇA BRANCA 50X35CM, CELITE MOD. 76117 OU SIMILAR
- 09 CUBA EM AÇO INOX AISI 304 COM CUBA EM AÇO INOX AISI 304, DIM.: 40x34x17cm OU EQUIVALENTE TÉCNICO
- 10 CABIDE EM LOUÇA DECA A.680 COR BRANCO
- 11 TANQUE EM LOUÇA BRANCA SEM COLUNA 30L CELITE OU SIMILAR
- 12 TORNEIRA PARA LAVATÓRIO DE MESA DOCOLMATIC PRESSMATIC 110 17160806 COM AREJADOR OU SIMILAR
- 13 TORNEIRA CROMADA DE PAREDE - DECA LINHA IZZY 1159 C37 OU SIMILAR - NOS WCS H=40CM
- 14 TORNEIRA PARA COZINHA DE PAREDE BICA BAIXA CURTA LINHA ITAPEMA BELLA 00199290 COM VOLANTE LINHA DOCOLVITA 00539206
- 15 CHUVEIRO CROMADO C/ TUBO DE PAREDE, VAZÃO DE 6L - DECA BALANCE 6, 1996 C.CT OU SIMILAR
- 16 CHUVEIRO CROMADO C/ RESTRITOR DE VAZÃO E DESVIADOR UNIVERSAL E DUCHA MANUAL 1.80m - DECA ASPEN 1967.C OU SIMILAR
- 17 VÁLVULA PARA ÁGUA FRIA LINHA: PRESSMATIC CHUVEIRO, REF.: 17120306 OU EQUIVALENTE TÉCNICO
- 18 BARRA DE APOIO PARA VASO ACESSÍVEL EM AÇO INOX 70cm DOCOL BENEFIT 00446416 OU SIMILAR
- 19 BARRA DE APOIO PARA VASO ACESSÍVEL EM AÇO INOX 80cm DOCOL BENEFIT 00446416 OU SIMILAR
- 20 BARRA DE APOIO 40cm EM AÇO GALVANIZADO COM REVESTIMENTO EM NYLON/PVC BRANCO - DECA CONFORTO 2310.E.040.BR OU SIMILAR
- 21 CADERA ARTICULADA PI BANHO EM LIGA METÁLICA C/ REVESTIMENTO EM NYLON PVC BRANCO - DOCOL LINHA BENEFIT 00733428 OU SIMILAR
- 22 BARRA DE APOIO EM "L" ESQUERDO EM AÇO GALVANIZADO COM REVESTIMENTO EM NYLON/PVC BRANCO - DECA CONFORTO 2335.E.BR OU SIMILAR
- 23 ESPELHO PRATA POLIDO 4mm OPTIMIRROR CERRACE OU SIMILAR COLADO NA BASE DE SILICONE DE CURA NEUTRA FIXA ESPELHO OU SIMILAR ACABAMENTO COM PROTETOR DE BORDA FIXADO SOBRE O REVESTIMENTO E PERÍMETRO EM BARRA CHATA DE ALUMÍNIO ANODIZADO NA COR NATURAL

#### LEGENDA DE REVESTIMENTOS E MATERIAIS

- PISO**
  - 02 - REVESTIMENTO CERÂMICO BRANCO PARA PISO COM PLACAS TIPO GRÊS DE DIMENSÕES 46x46 cm, PEI-5, COM RODAPÉ H=10cm EM GRANTO CINZA ANDORINHA, COM EXCEÇÃO DOS AMBIENTES ONDE A PAREDE É REVESTIDA DE CERÂMICA, TIPO INCENOR LINHA TÉCNICA PS31050 OU SIMILAR
- PAREDE**
  - 01 - PINTURA ACRÍLICA SEMIBRILHO, LAVÁVEL NA COR BRANCO GELO TIPO SHERWIN-WILLIAMS METALTEX ECO ACRÍLICO OU SIMILAR, SOBRE MASSA ACRÍLICA
  - 02 - REVESTIMENTO CERÂMICO BRANCO, TIPO GRÊS, 46x46 cm, TIPO INCENOR LINHA TÉCNICA PS31080 OU SIMILAR, APLICADO ATÉ H=1.60m (COM ARREIMATE DE 22CM), ACIMA APLICAR PINTURA ACRÍLICA SEMIBRILHO, LAVÁVEL NA COR BRANCO TIPO SHERWIN-WILLIAMS METALTEX ECO ACRÍLICO OU SIMILAR, SOBRE MASSA ACRÍLICA
  - 03 - REVESTIMENTO CERÂMICO BRANCO, TIPO GRÊS, 46x46 cm, TIPO INCENOR LINHA TÉCNICA PS31080 OU SIMILAR, APLICADO ATÉ H=1.84m, ACIMA APLICAR PINTURA ACRÍLICA SEMIBRILHO, LAVÁVEL NA COR BRANCO TIPO SHERWIN-WILLIAMS METALTEX ECO ACRÍLICO OU SIMILAR, SOBRE MASSA ACRÍLICA
- TETO**
  - 02 - FORRO DE GESSO ACARTONADO, ESTRUTURA EM AÇO GALVANIZADO 12.5mm
  - 03 - LAJE REBOCADA E EMASSADA C/ ACABAMENTO EM TINTA LÁTEX BRANCO FOSCO À BASE DE RESINA VINIL ACRÍLICA, TIPO SHERWIN-WILLIAMS AQUACRYL OU SIMILAR

#### LEGENDA DE BANCADAS/BALCÕES


- B BANCADAS EM GRANTO CINZA ANDORINHA POLIDO (VER DETALHE DE BANCADAS)
- BA BANCADAS EM AÇO INOX AISI 304 C/ CUBA DE AÇO INOX AISI 304 (VER DETALHE DE BANCADAS)

#### LEGENDA DE INDICAÇÕES

- INDICAÇÃO DE CONTINUIDADE DE NÍVEL ENTRE OS AMBIENTES
- INDICAÇÃO DE MUDANÇA DE NÍVEL ENTRE OS AMBIENTES
- MARCO DE INÍCIO DA PAGINAÇÃO

#### OBSERVAÇÕES GERAIS:

- \* VERIFICAR POSIÇÃO DOS RAIOS PARA CAIMENTO (2%) DO PISO.
- \* A PAGINAÇÃO DO REVESTIMENTO DAS PAREDES DEVERÁ SEGUIR O MESMO ALINHAMENTO DA PAGINAÇÃO DO PISO.
- \* TODAS AS LOUÇAS E ACESSÓRIOS DO W.C. ACESSÍVEL DEVERÃO OBEDECER AS INSTALAÇÕES ESPECIFICADAS PELAS NORMAS DA ABNT NBR 9050.
- \* DEVERÃO SER TOMADAS MEDIDAS NA OBRA.
- \* AS COTAS DOS DESENHOS DESTES PROJETOS ESTÃO EM METRO.
- \* EVENTUAIS DIVERGÊNCIAS ENTRE OS ELEMENTOS DO PROJETO E A OBRA DEVERÃO SER SUBMETIDAS À Apreciação DOS ARQUITETOS RESPONSÁVEIS PELO PROJETO.
- \* TODAS OS CANTOS "VIVOS" DEVERÃO TER ACABAMENTO COM CANTONEIRA BOLEADA EM ALUMÍNIO ANODIZADO NA COR NATURAL, REF.: N°1594CBA OU SIMILAR

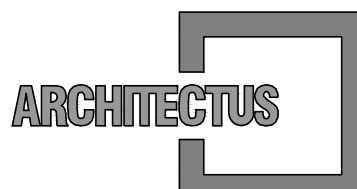


R. Canuto de Aguiar, n.1401  
Fortaleza/CE - Tel:(85)3456-5000  
projetos@architectus.com.br



Alameda Araguaia, n.2104, 2º andar  
Barueri/SP - Tel:(11)2078-9000  
comunicacao@mha.com.br

LEGENDA:

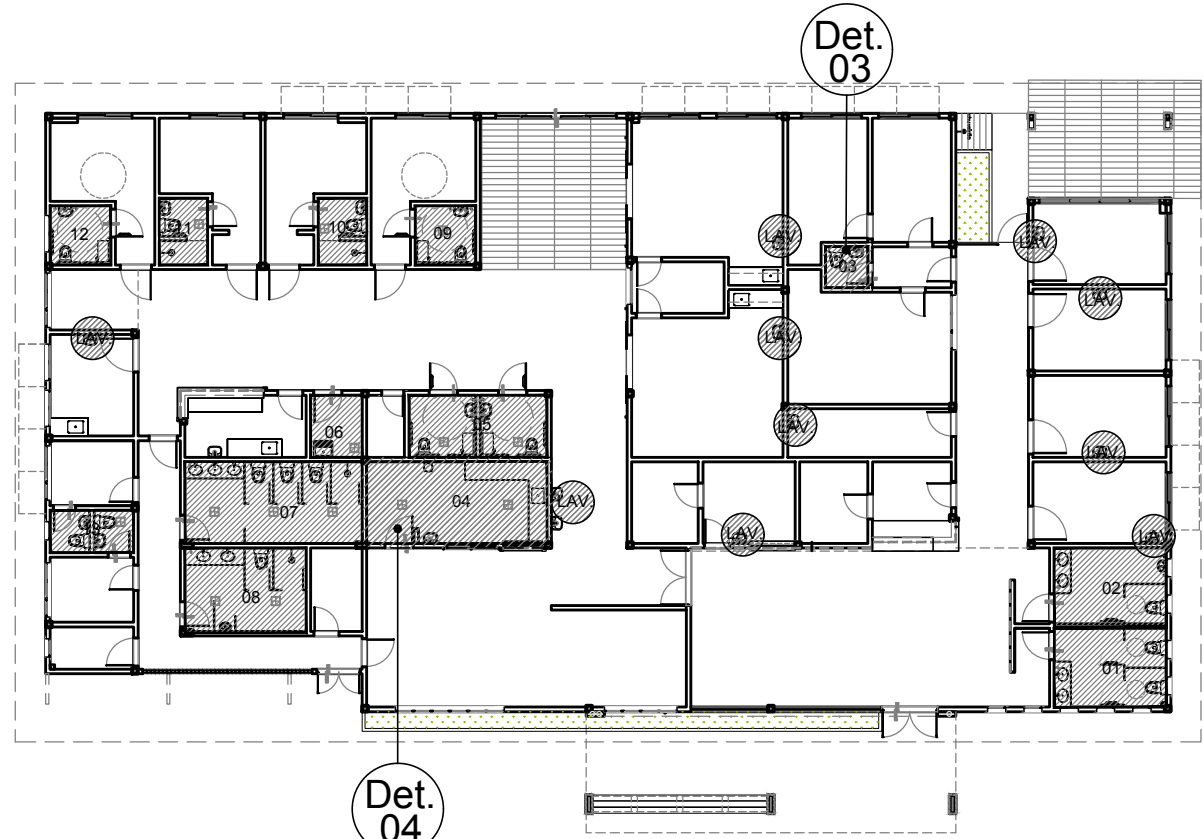

SETORIZAÇÃO  
ESCALA 1/250

| SUP.   | COD. | ATMIDAE | INSCRIÇÃO | F/J |
|---|------|---------|-----------|-----|
| FIRMA: ARCHITECTUS S/S EPP<br>LOCAL: RUA CANUTO DE AGUIAR, 1401C - MERELIS<br>CEP: 60.160-120 FORTALEZA - CE |      |         |           |     |

ISS-P

ISS-C

|               |                                          |
|---------------|------------------------------------------|
| Proprietário: |                                          |
| Construção:   |                                          |
| Projeto:      |                                          |
|               | Mariana Furlani Landini<br>CAU: A26182-3 |

CREA/CAU

CREA/CAU

APROVO BOMBEIROS

APROVO PREFEITURA

| Revisão nº | Descrição   | Data       | Projeta    | Aprovação  |
|------------|---|------------|------------|------------|
| 01         | Revisão moldura entrada, alteração janelas e inclusão ar cond. no dep. Correção talude, estr. de suporte ar cond. | 01/02/2019 | Mariana F. | Mariana F. |
| 00         | Emissão inicial                                                                                                   | 20/12/2018 | Mariana F. | Mariana F. |



PROSUS  
SECRETARIA DE SAÚDE DO ESTADO DA BAHIA-SESAB



|                                                                              |                                                   |
|------------------------------------------------------------------------------|---------------------------------------------------|
| Unidade/Orgão:<br>CENTRO DE ATENÇÃO PSICOSSOCIAL /SESAB                      | Proprietário:<br>SEC. DE SAÚDE DO ESTADO DA BAHIA |
| Endereço:<br>RUA ARTÊMIO CASTRO VALENTE                                      | Município:<br>SALVADOR                            |
| Nome do projeto:<br>PROJETO EXECUTIVO ARQUITETURA - CAPS III                 | Bairro:<br>PAU DA LIMA                            |
| Título da folha:<br>DET. ÁREAS MOLHADAS - COPA                               | Escala:<br>INDICADA                               |
| Responsável técnico:<br>MARIANA FURLANI<br>CAU: A26182-3                     | Data:<br>DEZ/2018                                 |
| Coord. elab. de projetos:<br>MARIA TEREZA DE CARVALHO BRAGA<br>CAU: A19383-2 | Folha:<br>ARQ 020 028                             |
| Arquivo:<br>029_PE_ARQ_020_CAPS III_LIMA_R01.dwg                             | Desenho:<br>PAULO ANDRÉ                           |