




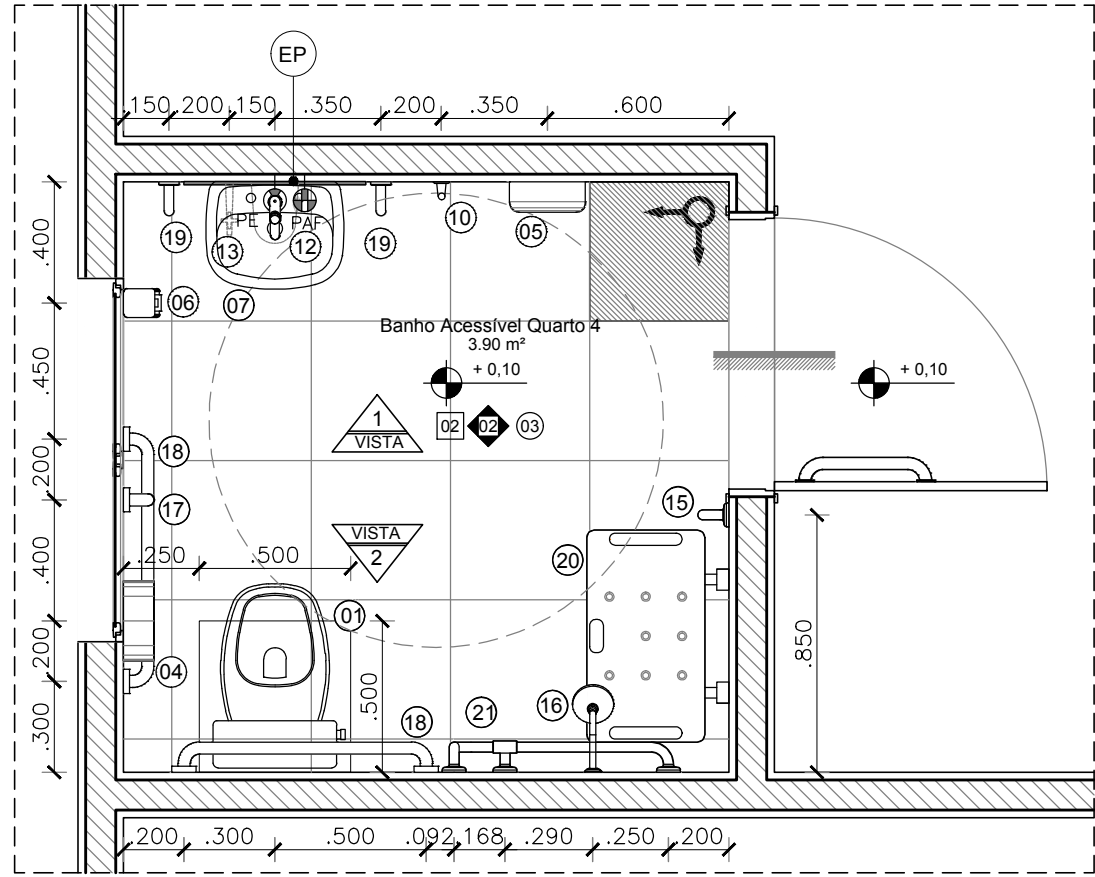


01 | DET. 12 - BANHO ACESS. QUARTO 4
ESCALA 1/25

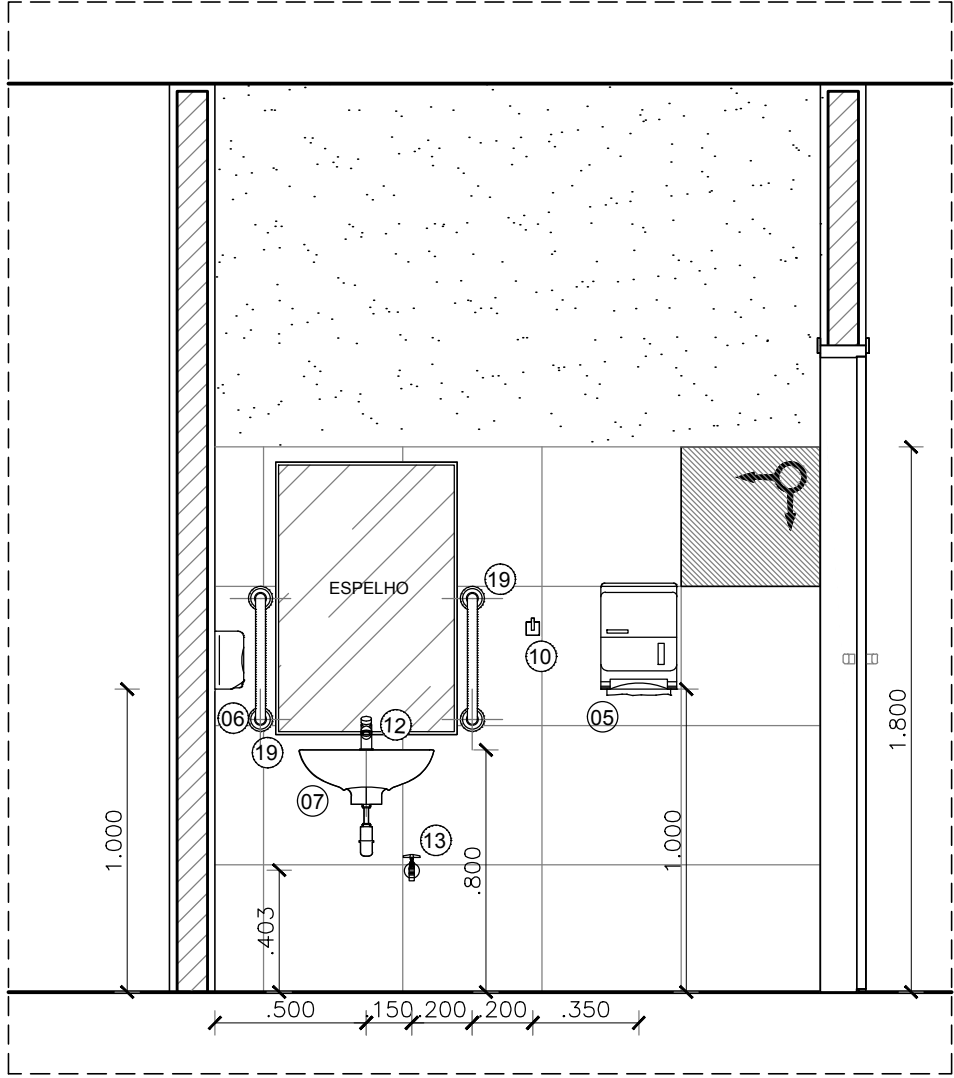


02 | DET. 12 - VISTA 1
ESCALA 1/25

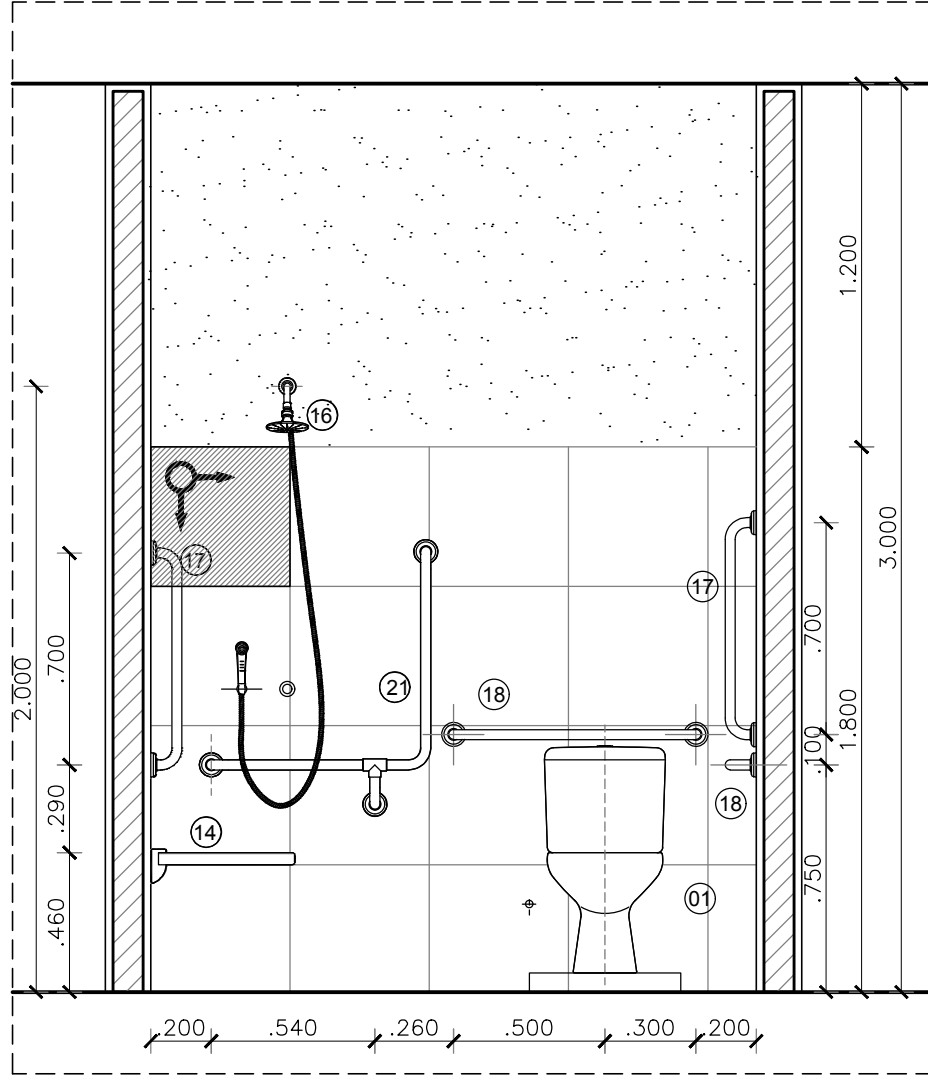


03 | DET. 12 - VISTA 2
ESCALA 1/25

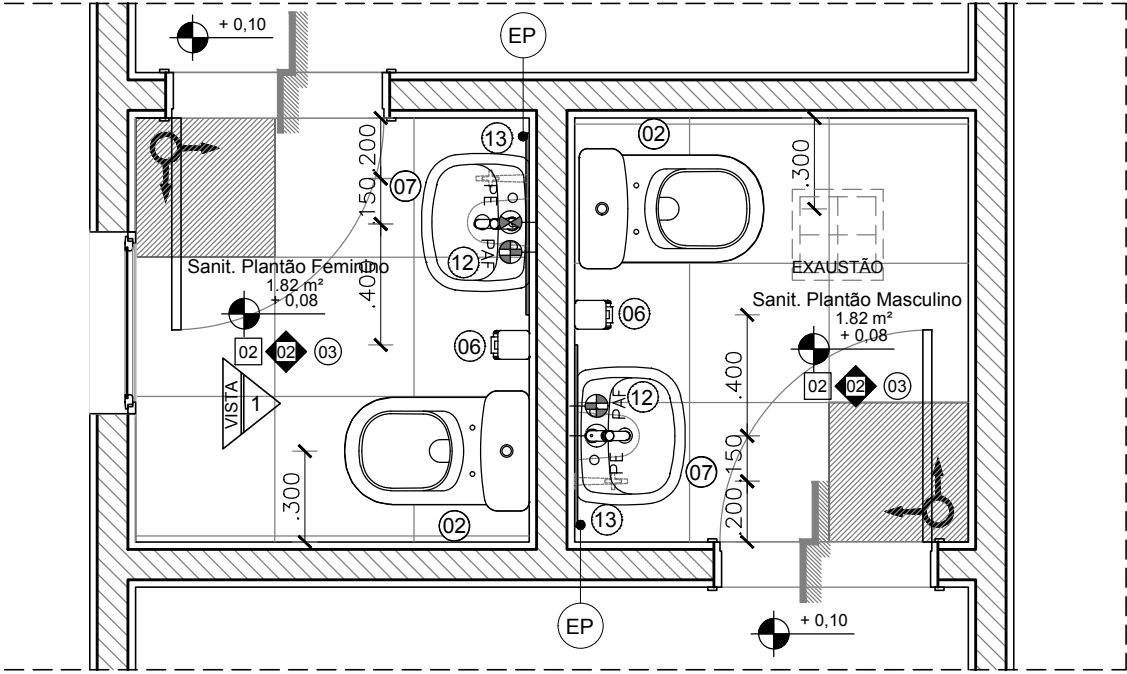


04 | DET. 13 - SANITÁRIOS PLANTÃO
ESCALA 1/25

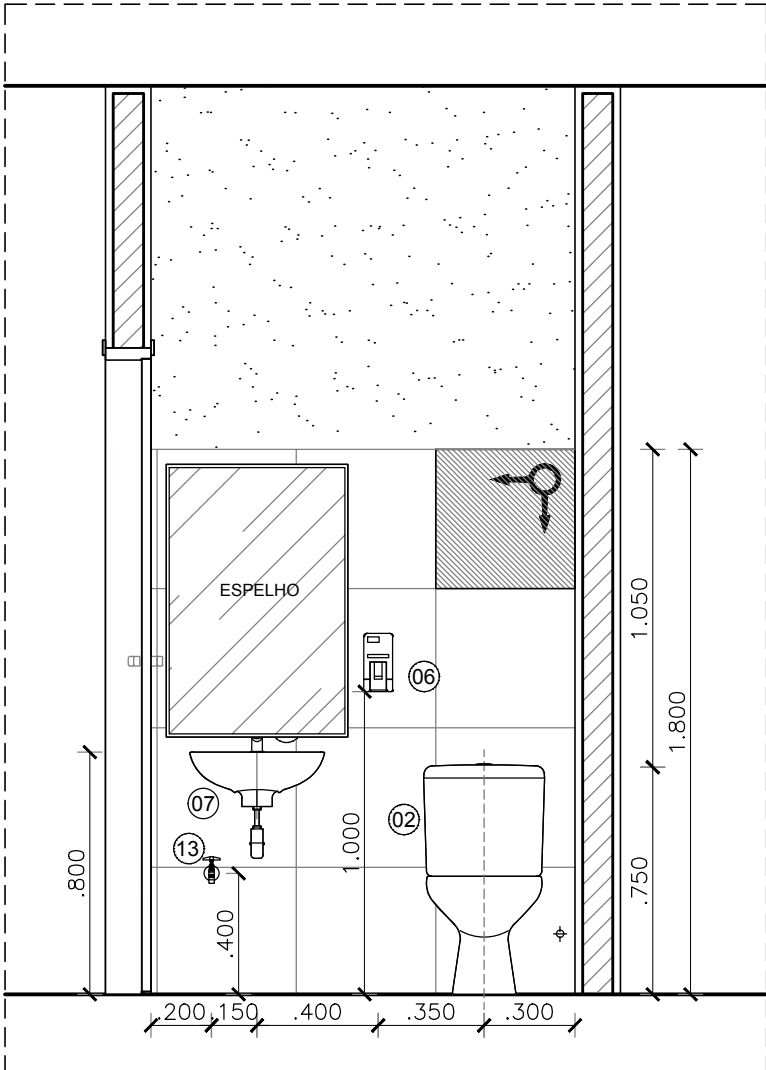


05 | DET. 13 - VISTA 1
ESCALA 1/25

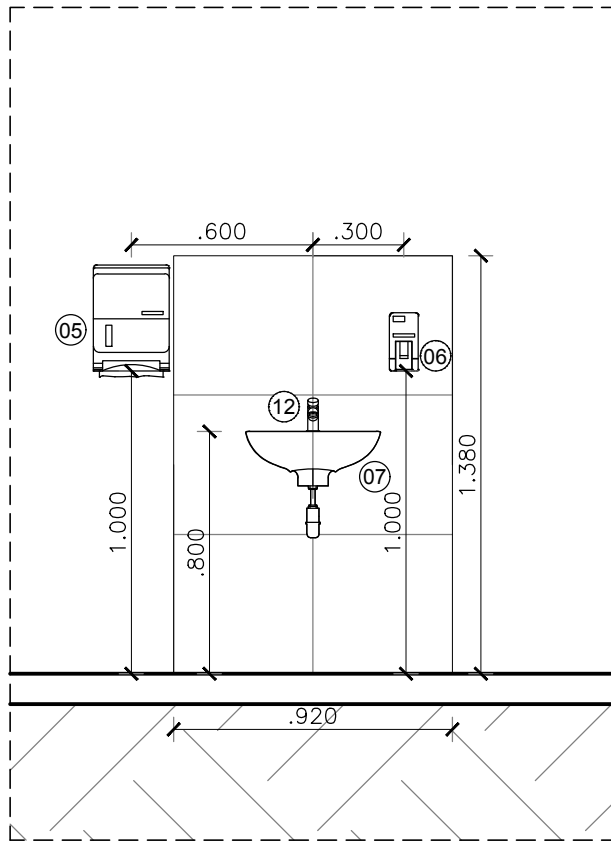


06 | Det. 14 - LAVATÓRIOS ISOLADOS
ESCALA 1/25

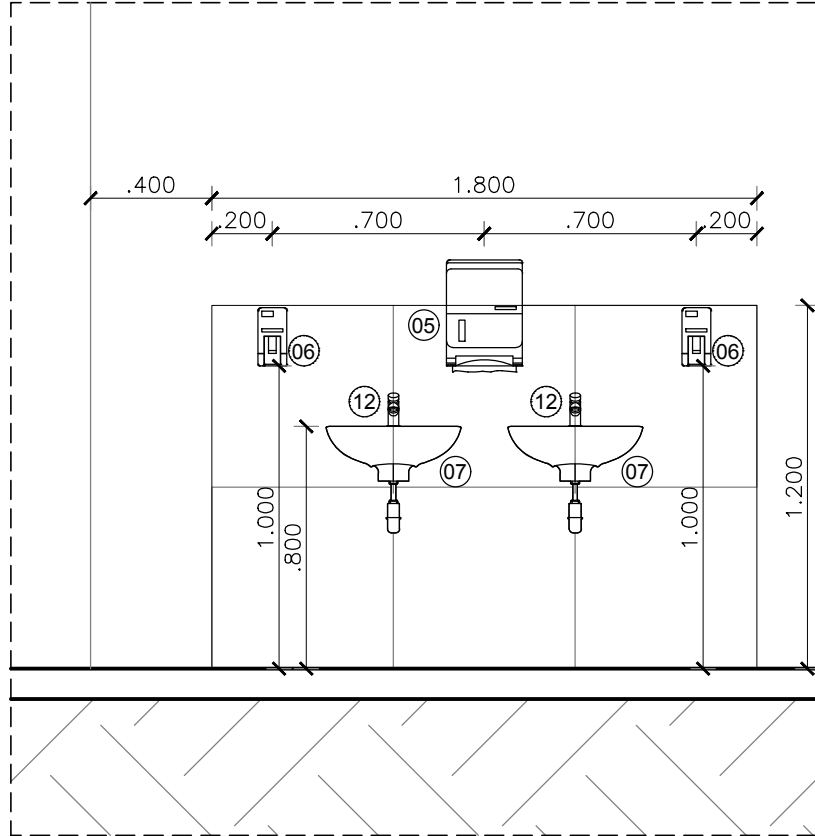

07 | Det. 15 - LAVATÓRIOS ISOLADOS
ESCALA 1/25

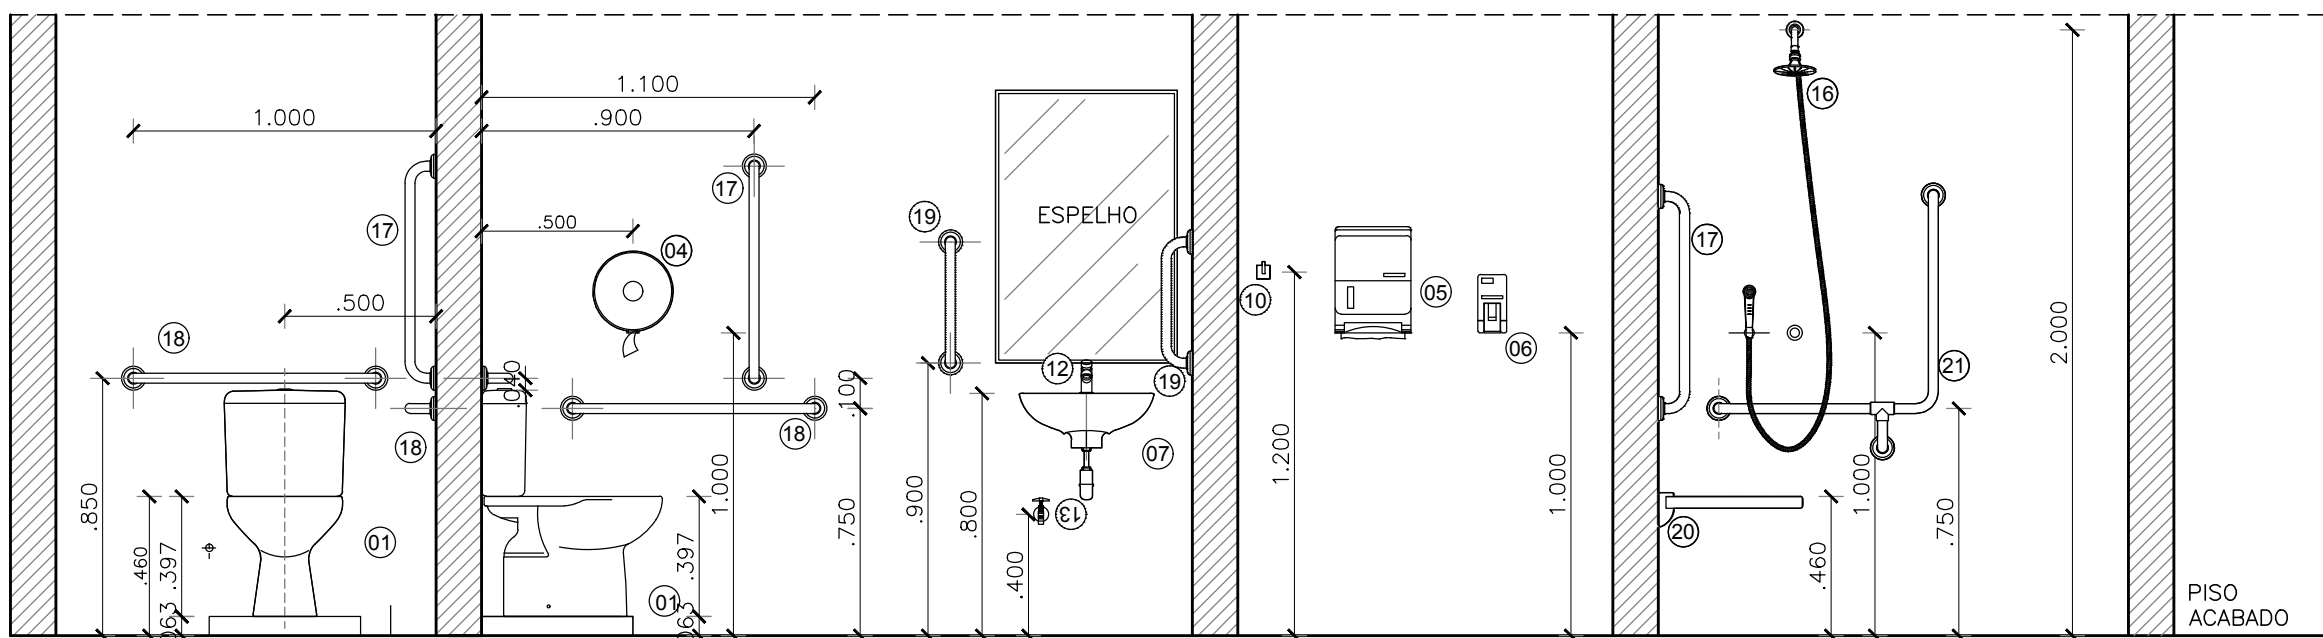

GABARITO DE ALTURAS - W.C.'s ACESSÍVEIS
ESCALA 1/25

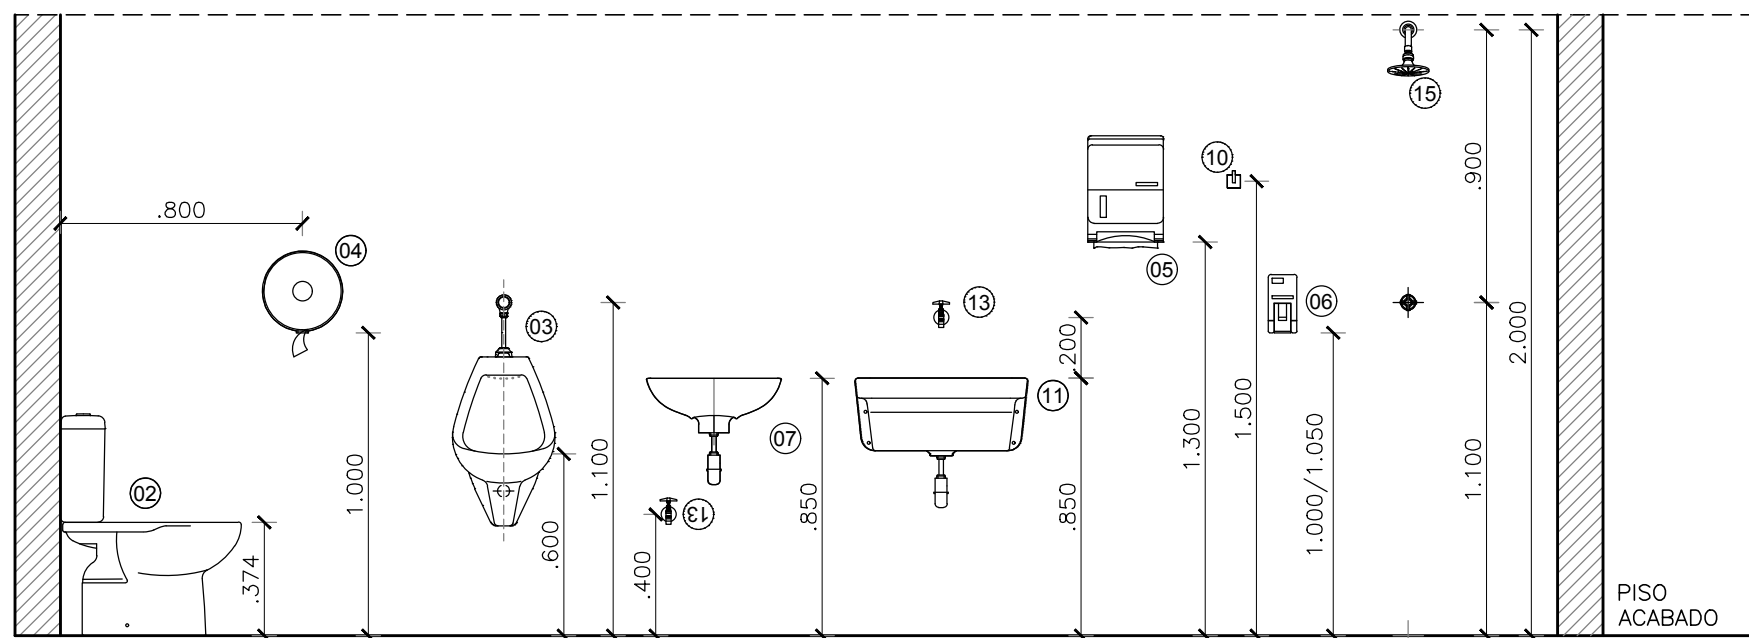

GABARITO DE ALTURAS - WCS PÚBLICOS, VESTIÁRIOS E DML
ESCALA 1/25

LEGENDA DE LOUÇAS, METAIS E ACESSÓRIOS

- 01 BACIA SANITÁRIA COM CAIXA ACOPLADA DE LOUÇA BRANCA, CELITE LINHA SAVEIRO OU SIMILAR COM BASE EM ALVENARIA H= 630 mm
- 02 BACIA SANITÁRIA COM CAIXA ACOPLADA DE LOUÇA BRANCA, CELITE LINHA SAVEIRO OU SIMILAR
- 03 MICTÓRIO SIFONADO DE LOUÇA BRANCA CELITE MOD. 08208 OU SIMILAR
- 04 PORTA PAPEL HIGIÊNICO ABS BRANCO KIMBERLEY-CLARK LINHA LALEKLA 30175788 OU SIMILAR
- 05 TOALHEIRO INTERFOLHAS EM ABS BRANCO KIMBERLEY-CLARK LINHA LALEKLA 30180225 OU SIMILAR
- 06 SABONETEIRA JOFEL LINHA ATIANA AC70.000 NA COR BRANCA OU SIMILAR
- 07 LAVATÓRIO DE LOUÇA BRANCA SEM COLUNA CELITE LINHA ECO OU SIMILAR
- 08 CUBA DE EMBUTIR OVAL DE LOUÇA BRANCA 50X35CM, CELITE MOD. 76117 OU SIMILAR
- 09 CUBA EM AÇO INOX AISI 304 COM CUBA EM AÇO INOX AISI 304, DIM.: 40x34x17cm OU EQUIVALENTE TÉCNICO
- 10 CABIDE EM LOUÇA DECA A.680 COR BRANCO
- 11 TANQUE EM LOUÇA BRANCA SEM COLUNA 30L CELITE OU SIMILAR
- 12 TORNEIRA PARA LAVATÓRIO DE MESA DOCOLMATIC PRESSMATIC 110 17160806 COM AREJADOR OU SIMILAR
- 13 TORNEIRA CROMADA DE PAREDE - DECA LINHA IZZY 1159 C37 OU SIMILAR - NOS WCS H=40CM
- 14 TORNEIRA PARA COZINHA DE PAREDE BAIXA CURTA LINHA ITAPEMA BELLA 00199290 COM VOLANTE LINHA DOCOLVITA 00539206
- 15 CHUVEIRO CROMADO C/ TUBO DE PAREDE, VAZÃO DE 6L - DECA BALANCE 6, 1956 C.CT OU SIMILAR
- 16 CHUVEIRO CROMADO C/ RESTRICTOR DE VAZÃO E DESVIADOR UNIVERSAL E DUCHA MANUAL 1.80m - DECA ASPEN 1967.C OU SIMILAR
- 17 VALVULA PARA ÁGUA FRIA LINHA - PRESSMATIC CHUVEIRO, REF.: 17120306 OU EQUIVALENTE TÉCNICO
- 18 BARRA DE APOIO PARA VASO ACESSÍVEL EM AÇO INOX 70cm DOCOL BENEFIT 00446416 OU SIMILAR
- 19 BARRA DE APOIO PARA VASO ACESSÍVEL EM AÇO INOX 80cm DOCOL BENEFIT 00446416 OU SIMILAR
- 20 BARRA DE APOIO 40cm EM AÇO GALVANIZADO COM REVESTIMENTO EM NYLON/PVC BRANCO - DECA CONFORTO 2310.E.040.8R OU SIMILAR
- 21 CADERA ARTICULADA PI BANHO EM LIGA METÁLICA C/ REVESTIMENTO EM NYLON PVC BRANCO - DOCOL LINHA BENEFIT 00733426 OU SIMILAR
- 22 BARRA DE APOIO EM "L" ESQUERDO EM AÇO GALVANIZADO COM REVESTIMENTO EM NYLON/PVC BRANCO - DECA CONFORTO 2335.E.6R OU SIMILAR
- 23 ESPELHO PRATA POLIDO 4mm OPTIMIRROR CEBRACE OU SIMILAR COLADO COM ADESIVO 3mm A BASE DE SILICONE DE CURA NEUTRA FIXA ESPELHO OU SIMILAR ACABAMENTO COM PROTETOR DE BORDA FIXADO SOBRE O REVESTIMENTO E PERÍMETRO EM BARRA CHATA DE ALUMÍNIO ANODIZADO NA COR NATURAL

LEGENDA DE REVESTIMENTOS E MATERIAIS

- PISO**
 - 02 - REVESTIMENTO CERÂMICO BRANCO PARA PISO COM PLACAS TIPO GRÊS DE DIMENSÕES 46x46 cm, PEI-5, COM RODAPÉ H=10cm EM GRANTO CINZA ANDORINHA, COM EXCEÇÃO DOS AMBIENTES ONDE A PAREDE É REVESTIDA DE CERÂMICA, TIPO INCENOR LINHA TÉCNICA PS31050 OU SIMILAR
- PAREDE**
 - 01 - PINTURA ACRÍLICA SEMBRILHO, LAVÁVEL NA COR BRANCO GELO TIPO SHERWIN-WILLIAMS METALATEX ECO ACRÍLICO OU SIMILAR, SOBRE MASSA ACRÍLICA
 - 02 - REVESTIMENTO CERÂMICO BRANCO, TIPO GRÊS, 46x46 cm, TIPO INCENOR LINHA TÉCNICA PS31080 OU SIMILAR, APLICADO ATÉ H=1.60m (COM ARREIMATE DE 22CM), ACIMA APLICAR PINTURA ACRÍLICA SEMBRILHO, LAVÁVEL NA COR BRANCO TIPO SHERWIN-WILLIAMS METALATEX ECO ACRÍLICO OU SIMILAR, SOBRE MASSA ACRÍLICA
 - 03 - REVESTIMENTO CERÂMICO BRANCO, TIPO GRÊS, 46x46 cm, TIPO INCENOR LINHA TÉCNICA PS31080 OU SIMILAR, APLICADO ATÉ H=1.84m, ACIMA APLICAR PINTURA ACRÍLICA SEMBRILHO, LAVÁVEL NA COR BRANCO TIPO SHERWIN-WILLIAMS METALATEX ECO ACRÍLICO OU SIMILAR, SOBRE MASSA ACRÍLICA
- TETO**
 - 02 - FORRO DE GESSO ACARTONADO, ESTRUTURA EM AÇO GALVANIZADO 12.5mm
 - 03 - LAJE REBOCADA E EMASSADA C/ ACABAMENTO EM TINTA LÁTEX BRANCO FOSCO A BASE DE RESINA VINIL ACRÍLICA, TIPO SHERWIN-WILLIAMS AQUACRYL OU SIMILAR

LEGENDA DE BANCADAS/BALCÕES


- B BANCADAS EM GRANTO CINZA ANDORINHA POLIDO (VER DETALHE DE BANCADAS)
- BA BANCADAS EM AÇO INOX AISI 304 C/ CUBA DE AÇO INOX AISI 304 (VER DETALHE DE BANCADAS)

LEGENDA DE INDICAÇÕES

- INDICAÇÃO DE CONTINUIDADE DE NÍVEL ENTRE OS AMBIENTES
- INDICAÇÃO DE MUDANÇA DE NÍVEL ENTRE OS AMBIENTES
- MARCO DE INÍCIO DA PAGINAÇÃO

OBSERVAÇÕES GERAIS:

- * VERIFICAR POSIÇÃO DOS RAIOS PARA CAIMENTO (2%) DO PISO.
- * A PAGINAÇÃO DO REVESTIMENTO DAS PAREDES DEVERÁ SEGUIR O MESMO ALINHAMENTO DA PAGINAÇÃO DO PISO.
- * TODAS AS LOUÇAS E ACESSÓRIOS DO W.C. ACESSÍVEL DEVERÃO OBEDECER ÀS INSTALAÇÕES ESPECIFICADAS PELAS NORMAS DA ABNT NBR 9050.
- * DEVERÃO SER TOMADAS MEDIDAS NA OBRA.
- * AS COTAS DOS DESENHOS DESTES PROJETO ESTÃO EM METRO.
- * EVENTUAIS DIVERGÊNCIAS ENTRE OS ELEMENTOS DO PROJETO E A OBRA DEVERÃO SER SUBMETIDAS À Apreciação DOS ARQUITETOS RESPONSÁVEIS PELO PROJETO.
- * TODAS OS CANTOS "VIVOS" DEVERÃO TER ACABAMENTO COM CANTONEIRA BOLEADA EM ALUMÍNIO ANODIZADO NA COR NATURAL, REF.: N°1594/CBIA OU SIMILAR

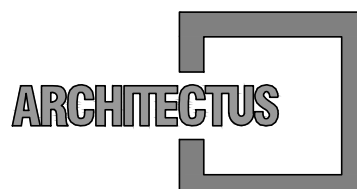


R. Canuto de Aguiar, n.1401
Fortaleza/CE - Tel:(85)3456-5000
projetos@architectus.com.br



Alameda Araguaia, n.2104, 2º andar
Barueri/SP - Tel:(11)2078-9000
comunicacao@mha.com.br

LEGENDA:

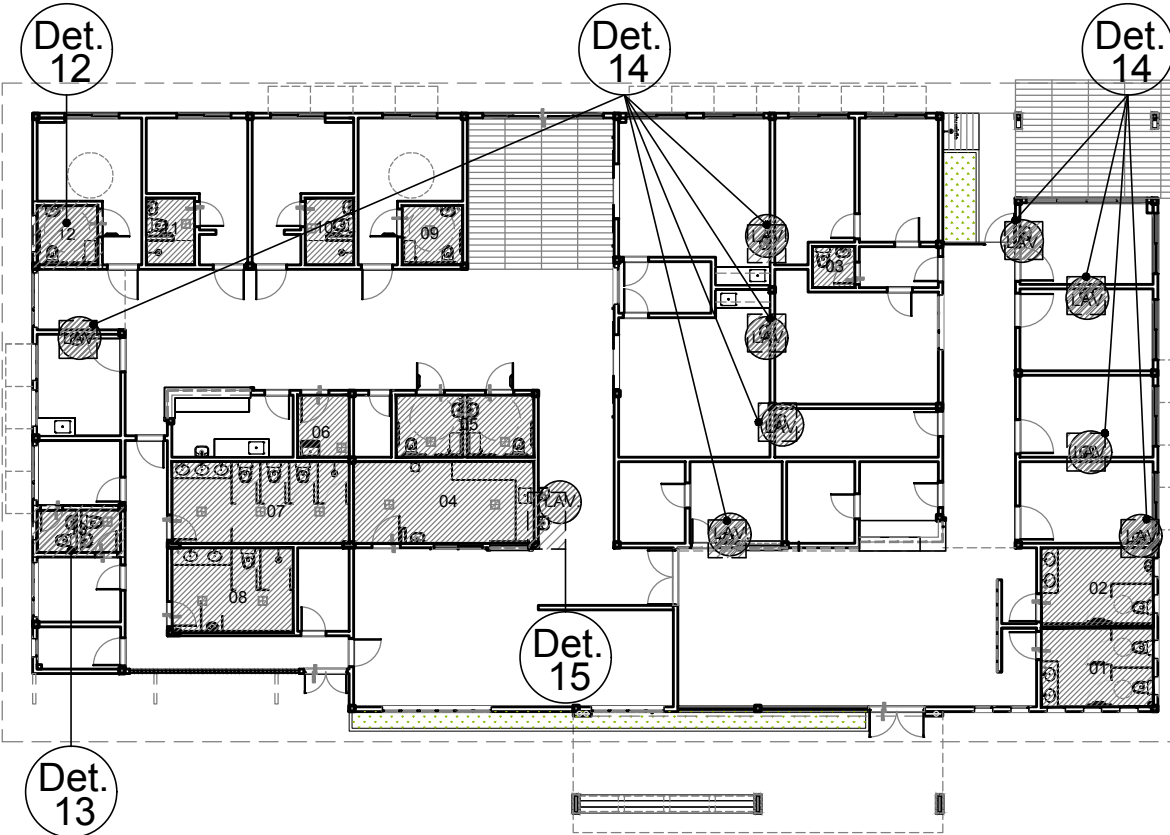

SETORIZAÇÃO
ESCALA 1/250

SUP.	COD.	ATMIDADE	INSCRIÇÃO	F/J
FIRMA: ARCHITECTUS S/S EPP				
LOCAL: RUA CANUTO DE AGUIAR, 1401C - MERELIS				
CEP: 60.160-120 FORTALEZA - CE				

ISS-P

ISS-C

Proprietário:
Construção:
Projeto:
Mariana Furlani Landini
TÉCNICA: TEREZA DE CARVALHO BRAGA

CREA/CAU

CREA/CAU

APROVO BOMBEIROS

APROVO PREFEITURA

Revisão nº	Descrição	Data	Projeta	Aprovação
01	Revisão moldura entrada, alteração janelas e inclusão ar cond. no dep. Correção talude, estr. de suporte ar cond.	01/02/2019	Mariana F.	Mariana F.
00	Emissão inicial	20/12/2018	Mariana F.	Mariana F.



PROSUS
SECRETARIA DE SAÚDE DO ESTADO DA BAHIA-SESAB



Unidade/Orgão: CENTRO DE ATENÇÃO PSICOSSOCIAL /SESAB	Proprietário: SEC. DE SAÚDE DO ESTADO DA BAHIA
Endereço: RUA ARTÊMIO CASTRO VALENTE	Município: SALVADOR
Nome do projeto: PROJETO EXECUTIVO ARQUITETURA - CAPS III	Bairro: PAU DA LIMA
Título da folha: DET. ÁREAS MOLHADAS - SANITÁRIOS PLANTÃO - LAVATÓRIOS ISOLADOS	Escala: INDICADA
Responsável técnico: MARIANA FURLANI CAU: A26182-3	Data: DEZ/2018
Coord. elab. de projetos: MARIA TEREZA DE CARVALHO BRAGA CAU: A19383-2	Folha: ARQ 024 028
Arquivo: 029_PE_ARQ_024_CAPS III_LIMA_R01.dwg	Desenho: PAULO ANDRÉ