



(PRANCHAS: A1 - 841 X 554mm)


Z:\021_PROJUS BAHIA\05_CAPS\01_CP_COORDENAÇÃO DO PROJETO\CP_05_ENTREGAS\CP_05_01_PROJUS\2018_03_13_CAPS III_PDL - REVISÃO ARQUITETURA\01_ARQUITETURA_REV_2018_03_13\029_PE_ARQ_026_CAPS III_LIMA_R01.DWG

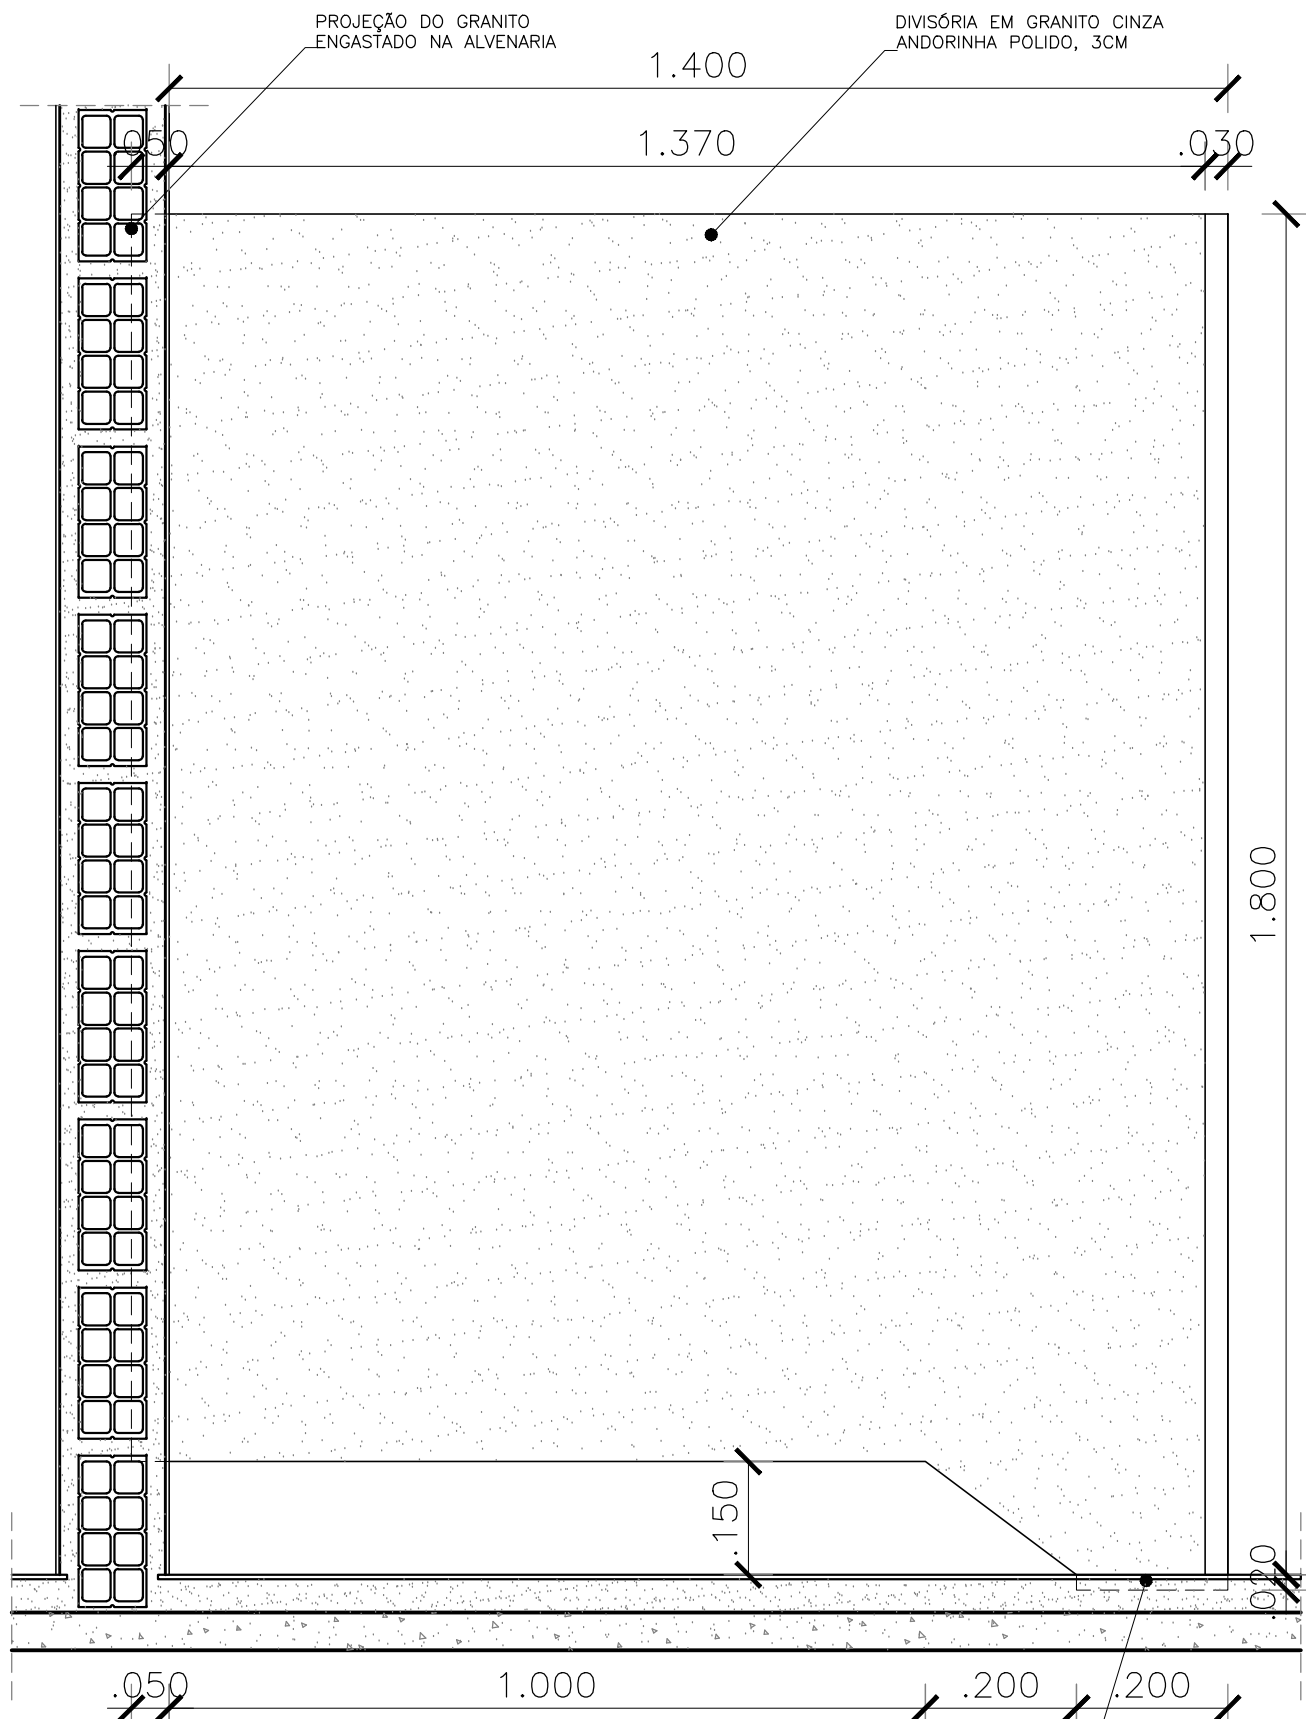


01 DV1 - Divisória Interna
ESCALA 1/10

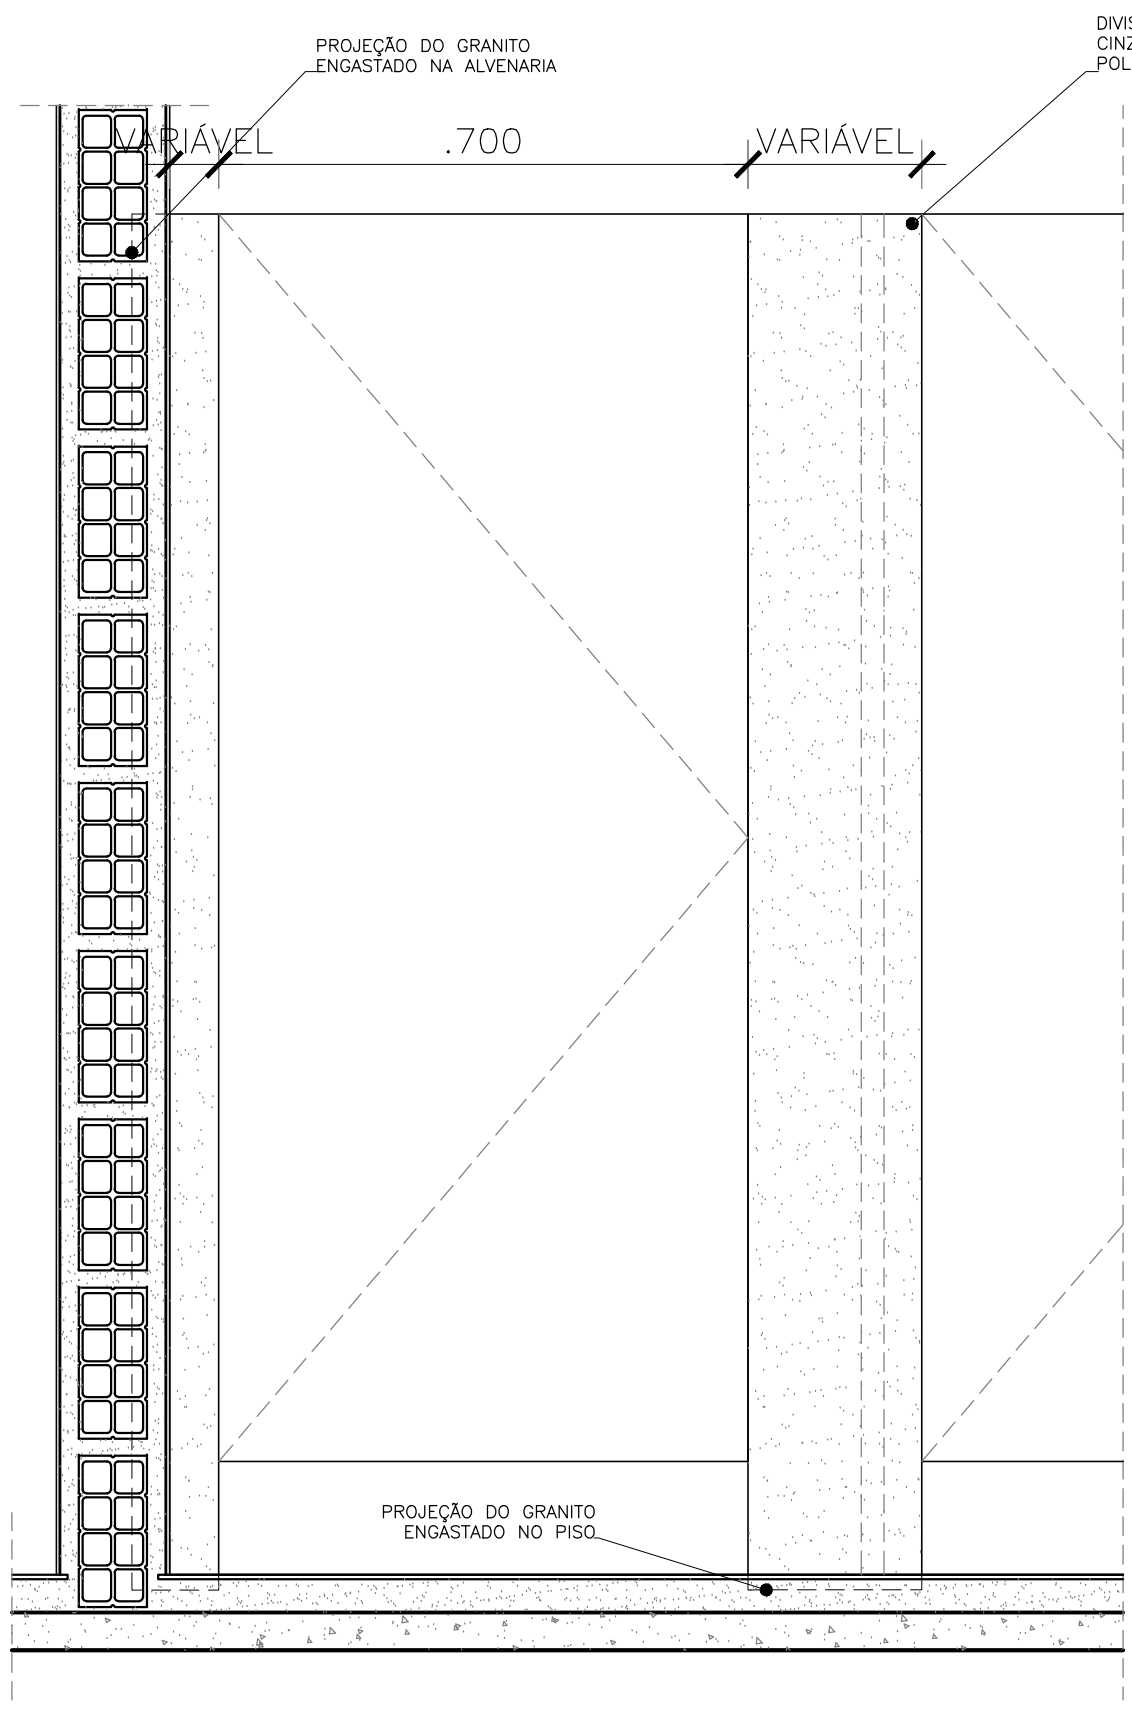


02 Divisórias Frontais: DV2 A DV9
ESCALA 1/10
*dimensões das divisórias FRONTAIS
especificadas em quadro de divisórias.

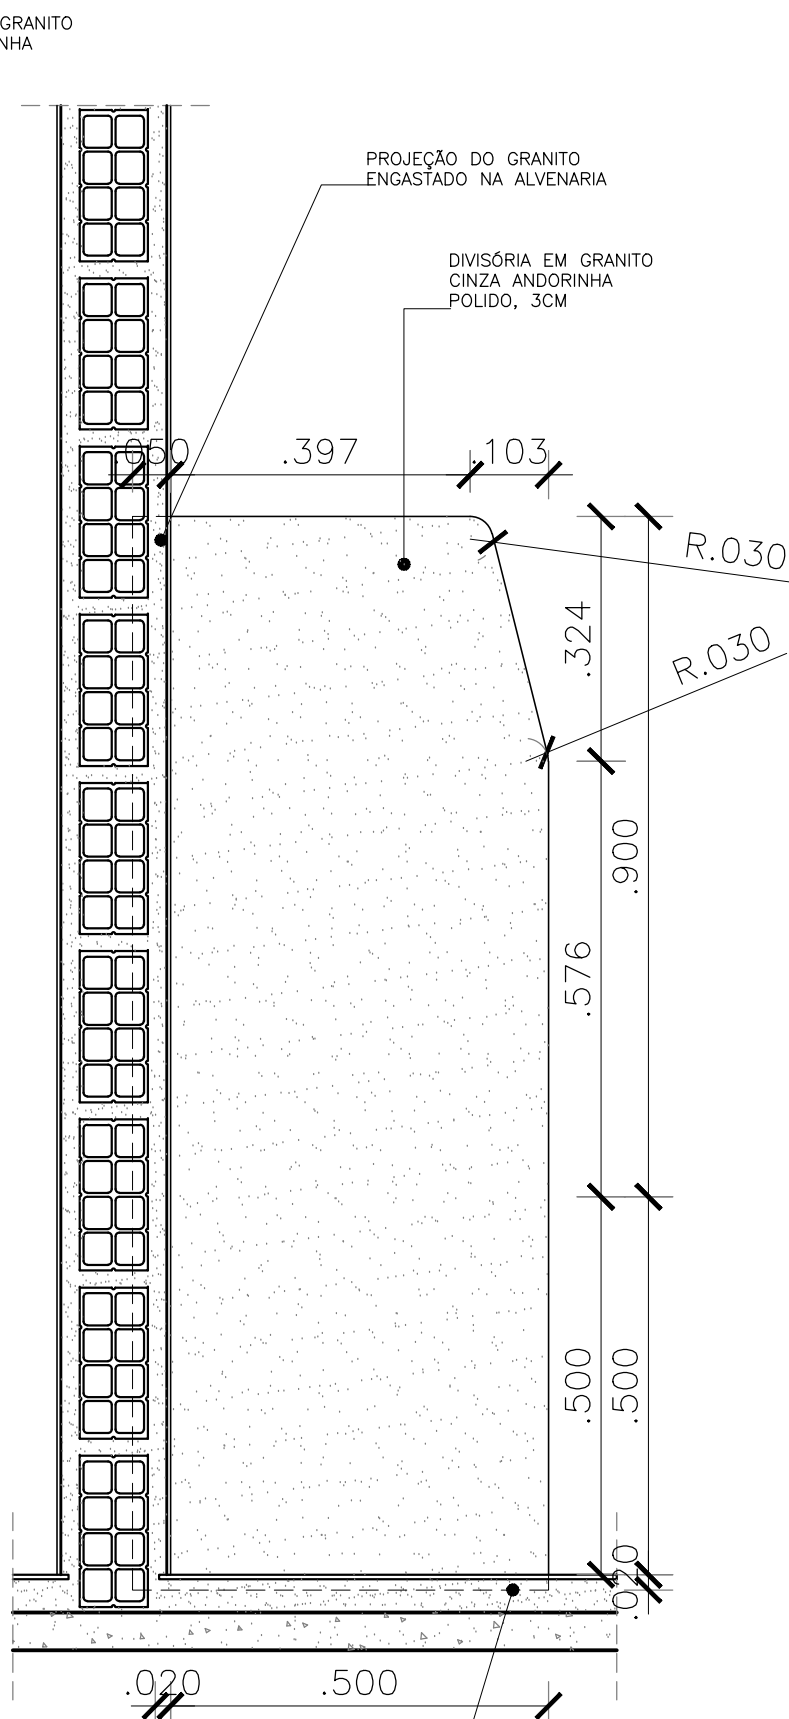


03 DV10 - Divisória Tapa Vista
ESCALA 1/10

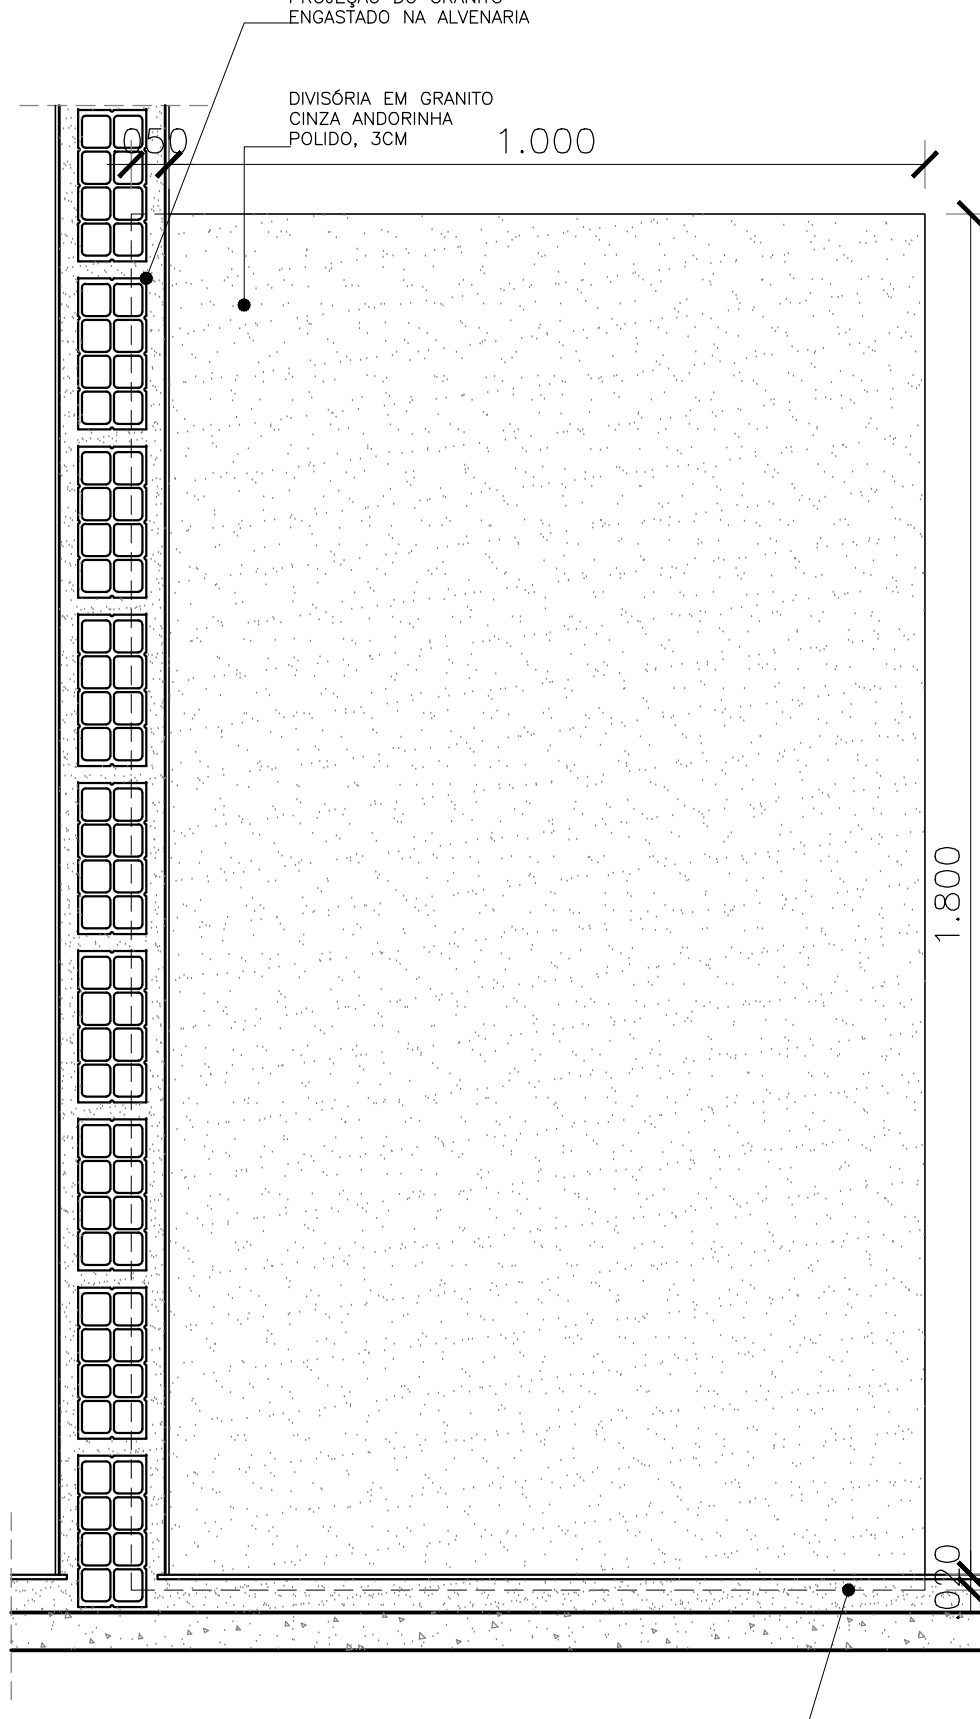


04 DV11 - Divisória Tapa Vista
ESCALA 1/10

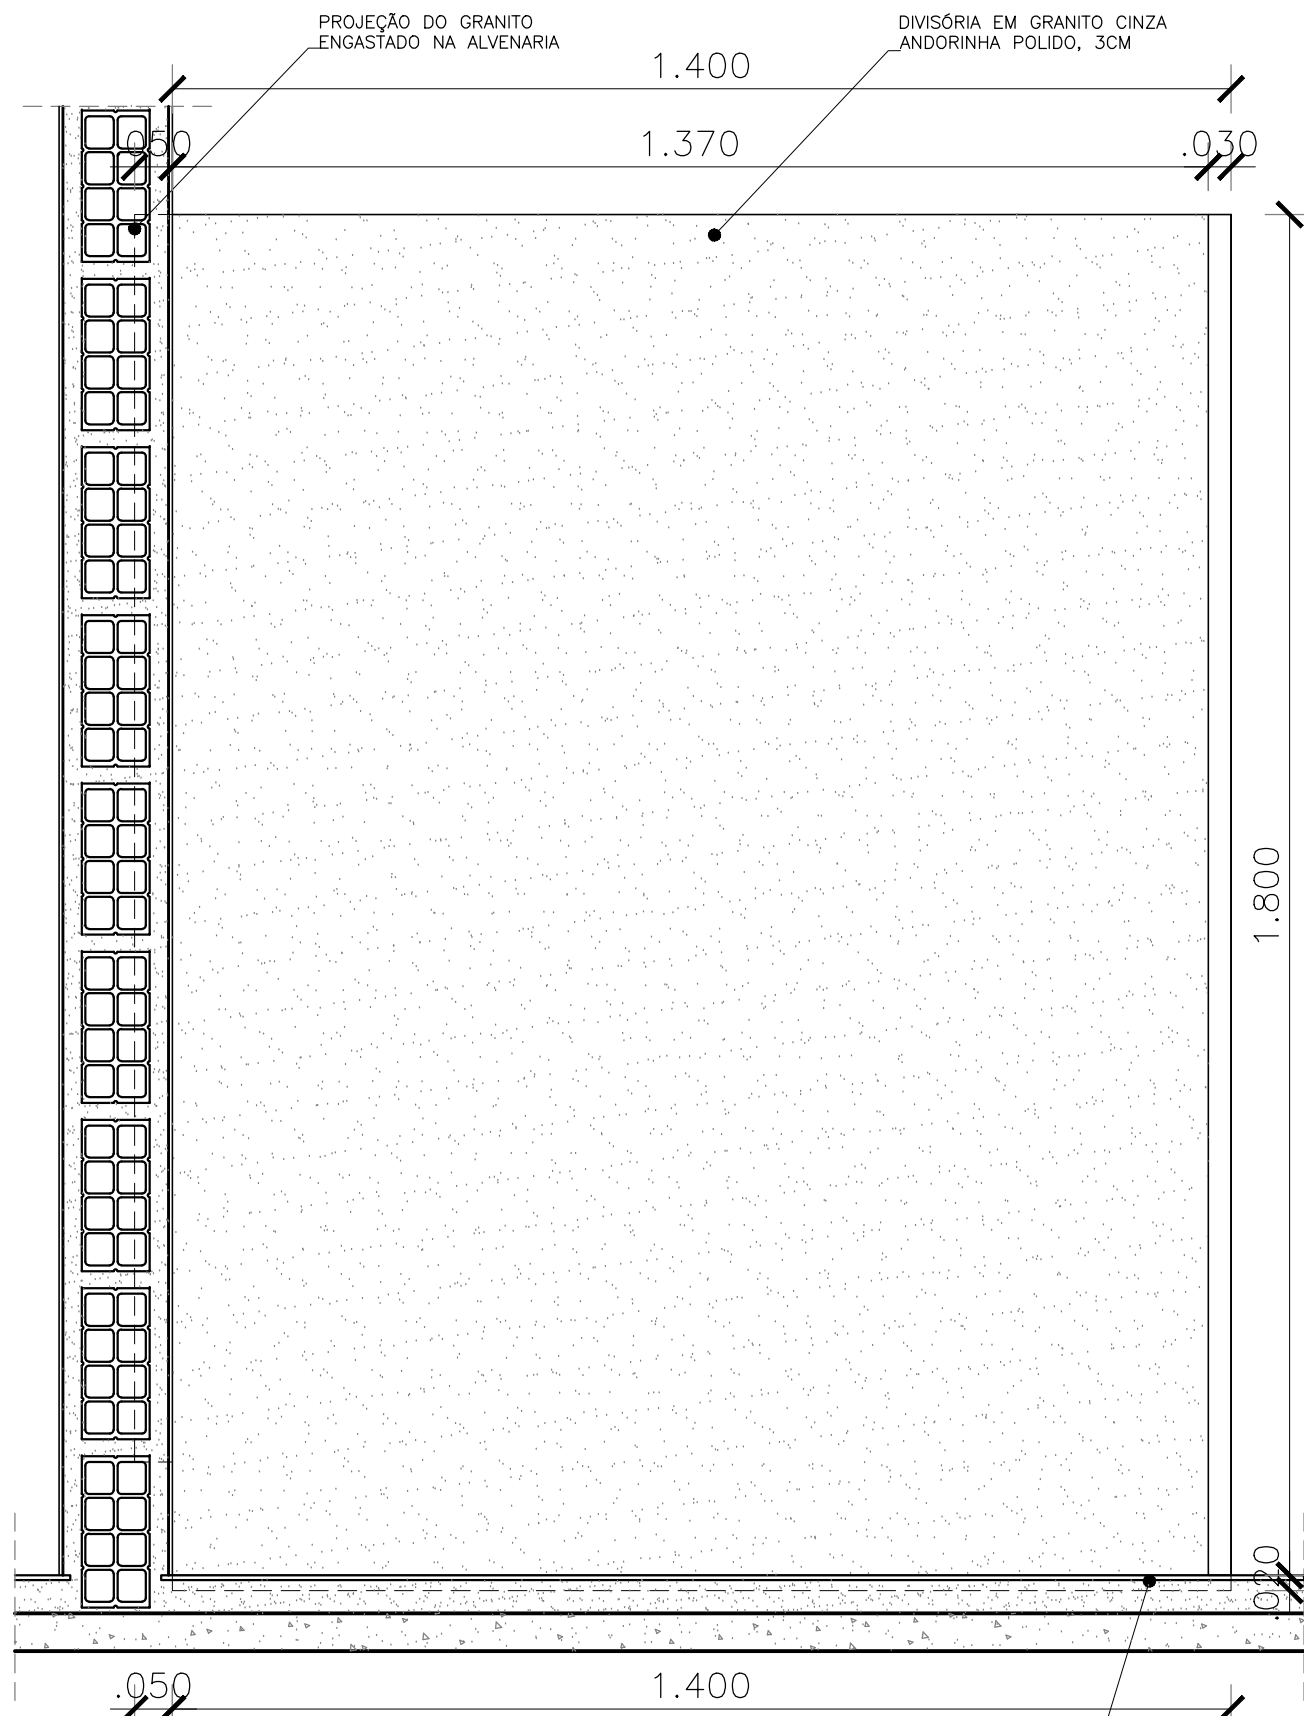


05 DV12 - Divisória Interna
ESCALA 1/10

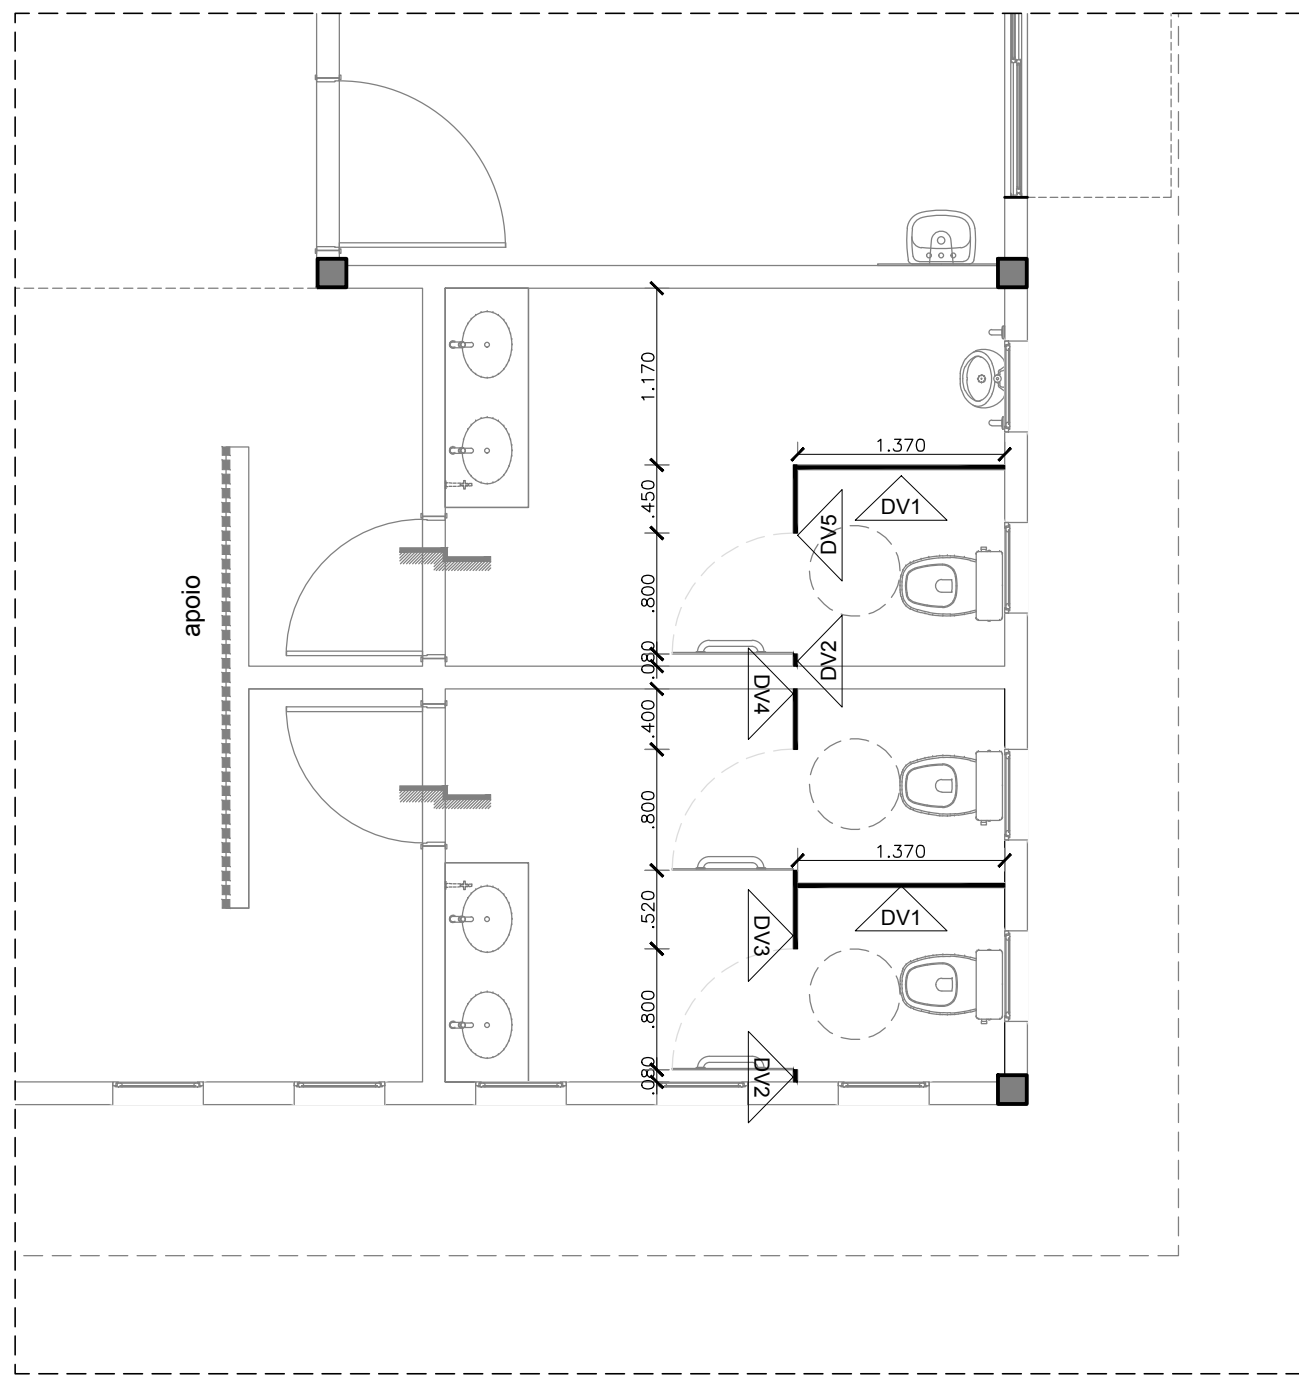

06 LOCALIZAÇÃO DIVISÓRIAS - WC PÚBLICOS
ESCALA 1/50

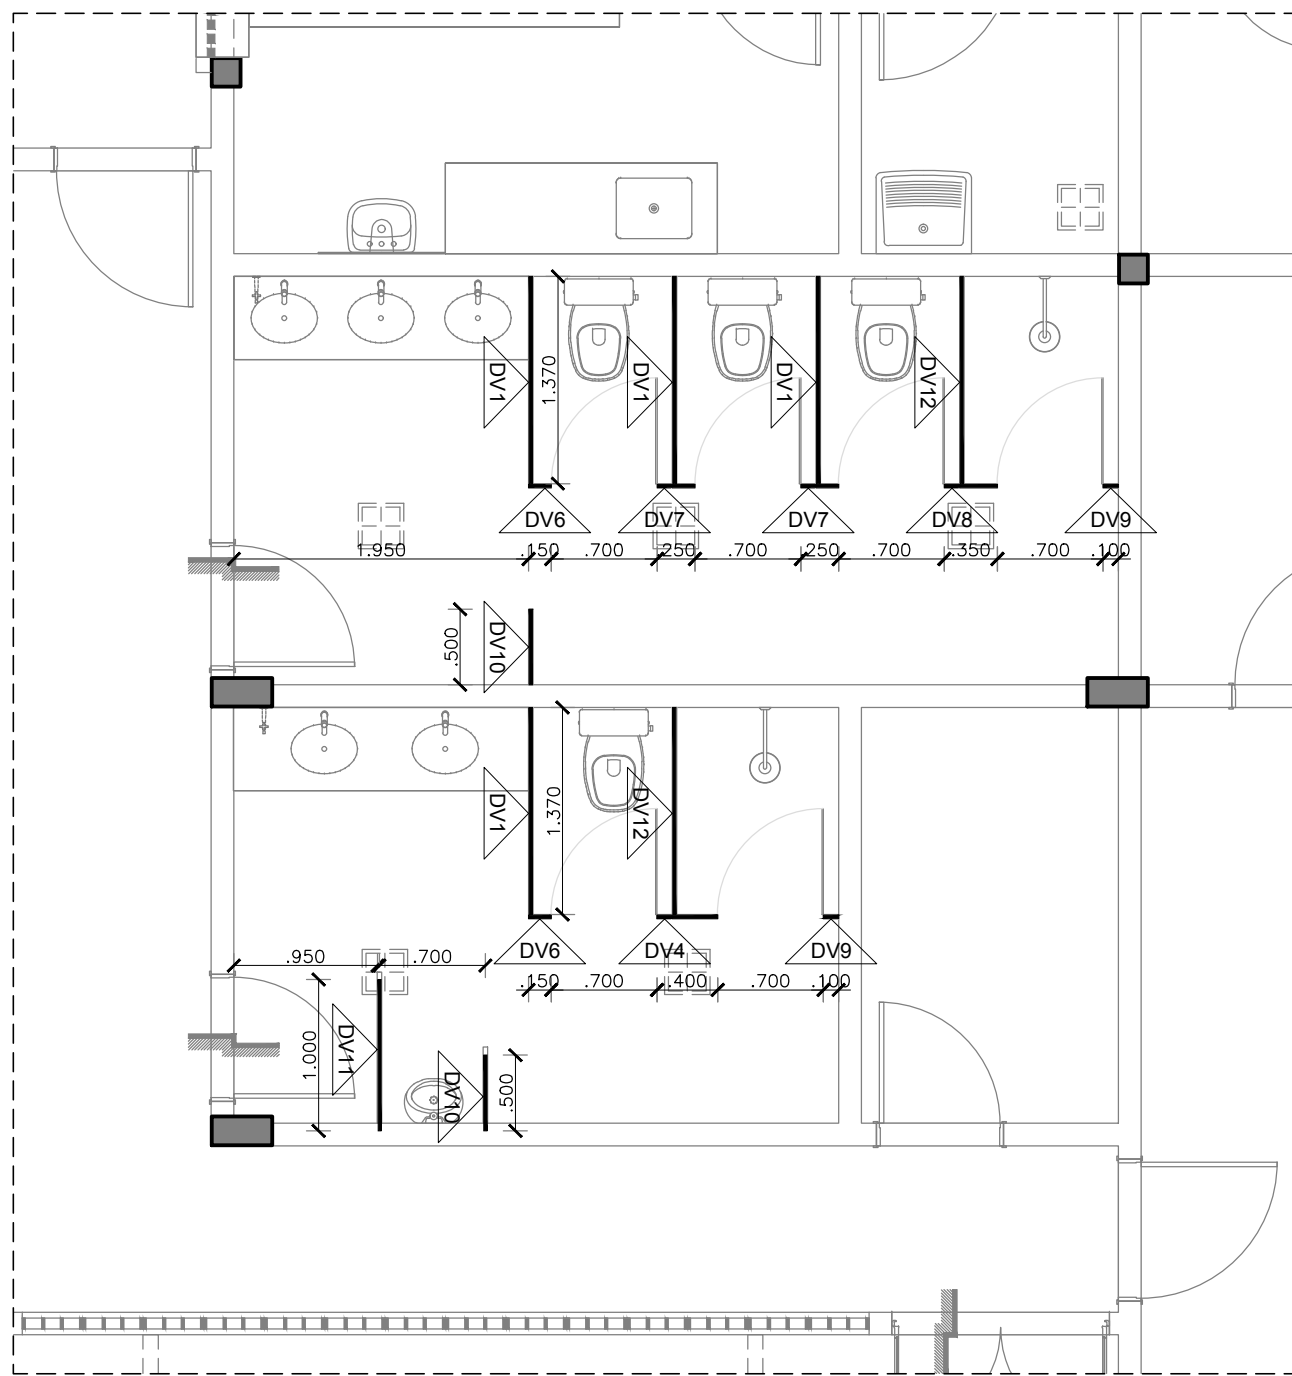

07 LOCALIZAÇÃO DIVISÓRIAS - VESTIÁRIOS
ESCALA 1/50

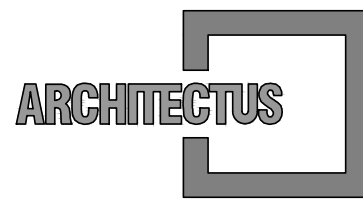

R. Canuto de Aguiar, n.1401
Fortaleza/CE - Tel:(85)3456-5000
projetos@architectus.com.br



Alameda Araguaia, n.2104, 2º andar
Barueri/SP - Tel:(11)2078-9000
comunicao@mha.com.br

LEGENDA:

QUADRO DE DIVISÓRIAS			
NOME	QUANT.	DIMENSÕES	OBSERVAÇÃO
DV1	06	1.37x1.80m	DIVISÓRIA INTERNA DAS CABINES - WC PÚBLICO E VESTIÁRIOS
DV2	02	0.08x1.80m	DIVISÓRIA FRONTAL DAS CABINES - WC PÚBLICO
DV3	01	0.52x1.80m	DIVISÓRIA FRONTAL DAS CABINES - WC PÚBLICO
DV4	02	0.40x1.80m	DIVISÓRIA FRONTAL DAS CABINES - WC PÚBLICO E VESTIÁRIOS
DV5	01	0.45x1.80m	DIVISÓRIA FRONTAL DAS CABINES - WC PÚBLICO
DV6	02	0.15x1.80m	DIVISÓRIA FRONTAL DAS CABINES - VESTIÁRIOS
DV7	02	0.25x1.80m	DIVISÓRIA FRONTAL DAS CABINES - VESTIÁRIOS
DV8	01	0.35x1.80m	DIVISÓRIA FRONTAL DAS CABINES - VESTIÁRIOS
DV9	02	0.10x1.80m	DIVISÓRIA FRONTAL DAS CABINES - VESTIÁRIOS
DV10	02	0.50x1.80m	DIVISÓRIA TAPA VISTA - VESTIÁRIOS
DV11	01	1.00x1.80m	DIVISÓRIA TAPA VISTA - VESTIÁRIOS
DV12	02	1.37x1.80m	DIVISÓRIA INTERNA DAS CABINES - VESTIÁRIOS

SUP.	COD.	ATMIDAGE	INSCRIÇÃO	F/I
FIRMA: ARCHITECTUS S/S EPP				
LOCAL: RUA CANUTO DE AGUIAR, 1401C - MERULES				
CEP: 60.160-120 FORTALEZA - CE				

ISS-P

ISS-C

Proprietário:

Construção:

Projeto:

CREA/CAU

CREA/CAU

APROVO BOMBEIROS

APROVO PREFEITURA

01	Revisão moldura entrada, alteração janelas e inclusão ar cond. no dep. Correção talude, estr. de suporte ar cond.	01/02/2019	Mariana F.	Mariana F.
00	Emissão inicial	20/12/2018	Mariana F.	Mariana F.

Revisão nº

Descrição

Data

Projetista

Aprovação

BAHIA GOVERNO DO ESTADO

SECRETARIA DE SAÚDE DO ESTADO DA BAHIA-SESAB

PROSUS

Programa de fortalecimento do SUS na Região Metropolitana de Salvador

Unidade/Orgão: CENTRO DE ATENÇÃO PSICOSSOCIAL /SESAB

Proprietário: SEC. DE SAÚDE DO ESTADO DA BAHIA

Endereço: RUA ARTÊMIO CASTRO VALENTE

Município: SALVADOR

Bairro: PAU DA LIMA

Nome do projeto: PROJETO EXECUTIVO ARQUITETURA - CAPS III

Escala: INDICADA

Título da folha: DETALHAMENTO DE DIVISÓRIAS

Data: DEZ/2018

Folha: ARQ 026 028

Responsável técnico: MARIANA FURLANI

Coord. elab. de projetos: MARIA TEREZA DE CARVALHO BRAGA

CAU: A28182-3

CAU: A15583-2

Arquivo: 029_PE_ARQ_026_CAPS III_LIMA_R01.dwg

Topógrafo: -

Desenho: PAULO ANDRÉ