(PRANCHA A1 - 841 X 594mm)

SINALIZAÇÃO HORIZONTAL

VAGAS ESTACIONAMENTO E FAIXAS ZEBRADAS

COMPOSIÇÃO DAS CORES

AZUL	BRANCO	PRETO	VERMELHO
C: 100 M: 85 Y: 25 K: 20	C: 0 M: 0 Y: 0 K: 0	C: 0 M: 0 Y: 0 K: 100	C: 0 M: 100 Y: 100 K: 0

O projeto contempla cinco tipos de vaga para estacionamento: normal, carga e descarga, acessível, as destinadas às ambulâncias e as destinadas aos idosos.

As vagas para estacionamento de veículos dirigidos por pessoas portadoras de deficiência ambulatória terão o Símbolo Internacional de Acesso pintado no piso seguindo a diagramação ao lado. O símbolo deverá ser pintado nas cores azul e branca. As mesmas cores devem ser utilizadas para a execução da vaga para idoso.

As faixas zebradas tem a finalidade de destacar uma área onde não é permitido estacionar.

Acompanhando a sinalização horizontal, será implantada sinalização vertical, que consiste em placas conforme modelo apresentado colocadas próximo à vaga reservada e às rampas de acesso.

ESPECIFICAÇÕES TÉCNICAS

A pintura sobre o pavimento será realizada com tinta à base de resina acrílica na cor branca, aplicada manualmente para a execução dos objetos detalhados ao lado e possuir característica de retorrefletização.

Deve ser feita limpeza do pavimento e pré-marcação antes da aplicação da tinta na via de acordo com as cotas e dimensões fornecidas no projeto.

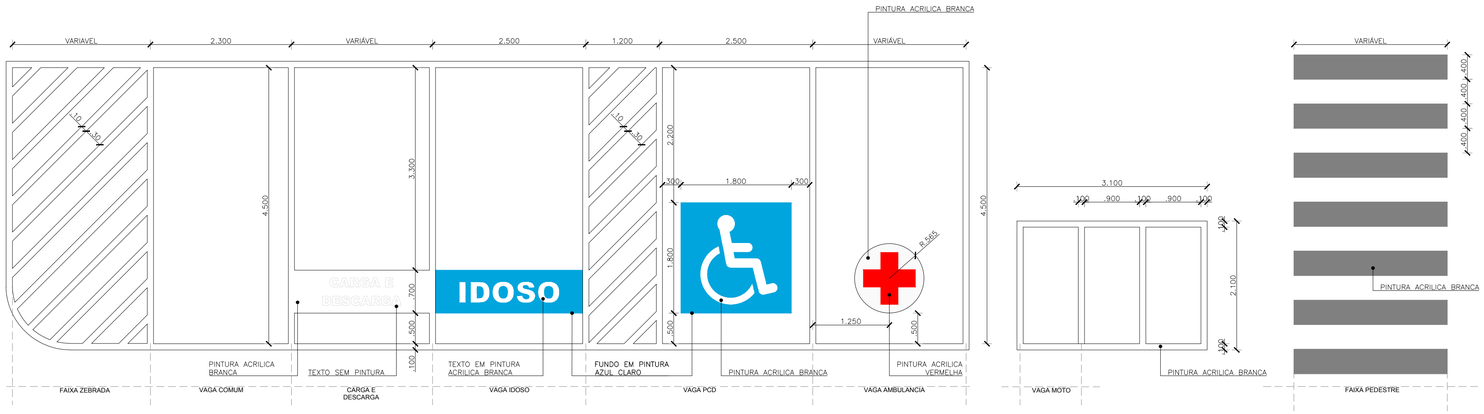

01 SINALIZAÇÃO HORIZONTAL - TIPOS
ESCALA 50

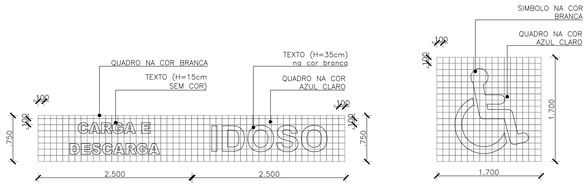

02 DETALHES SÍMBOLOS
ESCALA 50

ARCHITECTUS
R. Canuto de Aguiar, n.1401
Fortaleza/CE – Tel:(85)3456-5000
architectusbr@gmail.com

MHA
Alameda Araguaia, n.2104, 2º andar
Barueri/SP – Tel:(11)2078-9000
comunicacao@mha.com.br

LEGENDA:

SUP.	CÓD. ATIVIDADE	INSCRIÇÃO	F/J

FIRMA: ARCHITECTUS S/S EPP
LOCAL: RUA CANUTO DE AGUIAR, 1401C – MIRELES
CEP 60.160-120 FORTALEZA – CE

ISS–P

ISS–C

Proprietário:

Construção:

Projetista: Mariana Furlani Jardim
CAU: A26182-3

CREA/CAU

CREA/CAU

APROVO BOMBEIROS

APROVO PREFEITURA

Revisão nº	Descrição	Data	Projetista	Aprovação
01	Revisão do logo governo e localização placas PRA	01/02/2019	Mariana F.	Mariana F.
00	Emissão inicial	20/12/2018	Mariana F.	Mariana F.

BAHIA GOVERNO DO ESTADO TERRA-MÃE DO BRASIL

PROSUS
SECRETARIA DE SAÚDE DO ESTADO DA BAHIA-SESAB

PROSUS Programa de Fortalecimento do SUS na Região Metropolitana de Salvador

Unidade/Orgão: CENTRO DE ATENÇÃO PSICOSSOCIAL/ SESAB	Proprietário: SEC. DE SAÚDE DO ESTADO DA BAHIA
Endereço: RUA ARTÊMIO CASTRO VALENTE	Município: SALVADOR/BA — Bairro: PAU DA LIMA
Nome do projeto: PROJETO EXECUTIVO SINALIZAÇÃO - CAPS III PAU DA LIMA	Escala: INDICADA
Título da folha: ESPECIFIC. TÉCNICAS SINALIZAÇÃO EXTERNA	Data: DEZ/2018 — Folha: 004/006
Responsável técnico: MARIANA FURLANI CAU: A26182-3	Coord. elab. de projetos: MARIA TEREZA DE CARVALHO BRAGA CAU: A15353-2
Arquivo: 029_PE_SIN_004_CAPS III_LIMA_R01.dwg	Topógrafo: — — Desenho:

Z:\029_PROSUS BAHIA\05_CAPS\01_CP_COORDENAÇÃO DO PROJETO\CP_05_ENTREGAS\CP_05_01_PROSUS\2019_02_18_SINALIZAÇÃO CAPS III PAU DA LIMA\01_ARQUITETURA_REV_2019_02_18\1.2_SINALIZAÇÃO_REV_2019_02_18\029_PE_SIN_004_CAPS III_LIMA_R01.DWG