

R. Conuto de Aguiar, n.1401
Fortaleza/CE - Tel:(85)3456-5000
architectusbr@gmail.com



MHA Engenharia Ltda
Alameda Araguaia, 2.104, 2º andar
Barueri/SP - Tel.(011)2078-9000
http://www.mha.com.br

NOTAS

- 01 - MEDIDAS EM CENTÍMETRO, NÍVEIS E COORDENADAS EM METRO, EXCETO ONDE INDICADO.
- 02 - ANTES DA EXECUÇÃO DOS SERVIÇOS DEVERÃO SER LEVANTADAS EVENTUAIS INTERFERÊNCIAS NA OBRA.
- 03 - A PROJETISTA DEVERÁ SER INFORMADA DE EVENTUAIS INTERFERÊNCIAS QUE VENHAM A OCORRER DURANTE O PROCESSO EXECUTIVO.
- 04 - EXECUÇÃO: DEVERÃO SER ATENDIDAS TODAS AS PRESCRIÇÕES DA NBR 6122/10 "PROJETO E EXECUÇÃO DE FUNDAÇÕES".
- 05 - CLASSE DE AGRESSIVIDADE AMBIENTAL III
- 06 - MATERIAIS:
CONCRETO ESTRUTURAL C40 fck $\geq$ 30 MPa.
RELAÇÃO ÁGUA/CEMENTO (A/C) $\leq$ 0,55.
MÓDULO DE ELASTICIDADE SECANTE DO CONCRETO = 26072MPa.
- 07 - COBRIMENTOS:
FUNDAÇÕES (BLOCOS E BALDRAMES) = 4,0 cm.
VIGAS E PILARES = 4,0 cm.
LAJES = 3,5 cm.
RESERVATÓRIOS = 4,5 cm.
- 08 - PARA CONTROLE TECNOLÓGICO DO CONCRETO SEGUIR RIGOROSAMENTE AS ESPECIFICAÇÕES DA NBR 12655/06 - "CONCRETO-PREPARO, CONTROLE E RECEBIMENTO".
- 09 - NORMAS UTILIZADAS:
PROJETO CONFORME A NBR6118/2014; NBR 15200; NBR 14432;
CARGAS PARA CÁLCULO CONFORME A NBR 6120/1980.
- 10 - CURA ÚMIDA DO CONCRETO POR PELO MENOS 7 DIAS.
- 11 - ANTES DE FECHAR AS FORMAS COM AS ARMAÇÕES, VER O PROJETO DE SPDA - SISTEMA DE PROTEÇÃO CONTRA DESCARGAS ATMOSFÉRICAS, PARA COLOCAÇÃO DAS BARRAS NECESSÁRIAS A ESTE PROJETO.
- 12 - CARREGAMENTOS CONSIDERADOS:
REVESTIMENTO / ENCHIMENTO = 0,100 tf/m²
SOBRRECARGA = 0,100 tf/m²

CONVENÇÃO DE PILAR:



Usar as espessuras indicadas e a cor preta.


Cor	Espessura des.
1	0,2
2	0,6
3	0,4
4	0,3
5	0,1
6	0,1
7	0,6
8	0,8
9	0,2
10	1,0
11	0,2
12	0,2
13	0,2
14	0,1
15	0,09
20	Use Objeto
249	Color
250	Plot. Color
251	(0,1 67%)
252	(0,1 54%)
253	(0,1 40%)
254	(0,1 28%)
255	(0,1 13%)

VER CONTINUAÇÃO

DETALHE P/ BLOCOS



ESCALA 1:50

DETALHE P/ B1 (22x) DETALHE P/ B2 (22x) DETALHE P/ B3 (4x) DETALHE P/ B4 (3x)

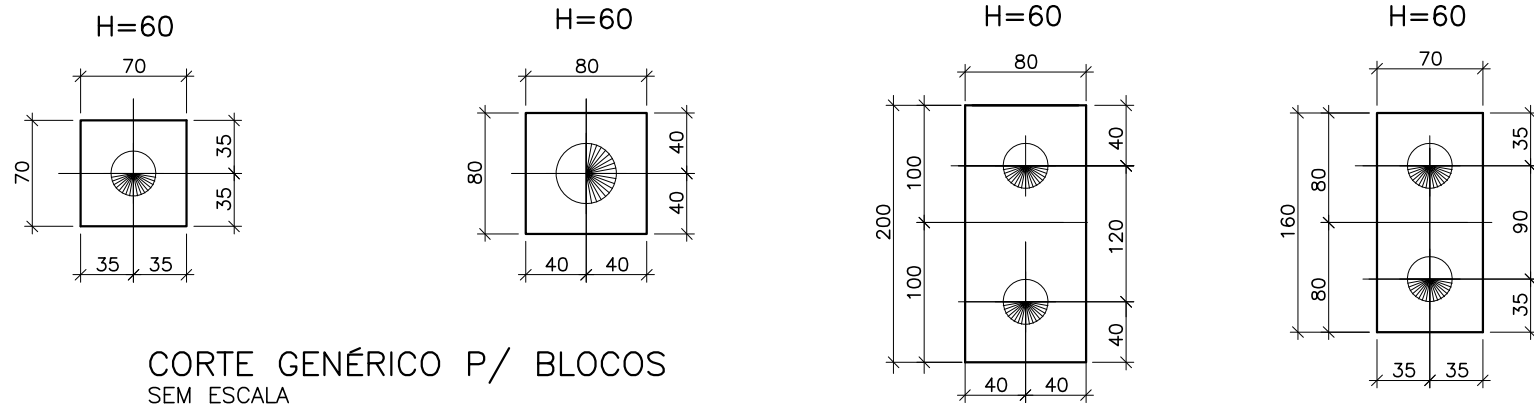

CORTE GENÉRICO P/ BLOCOS

SEM ESCALA

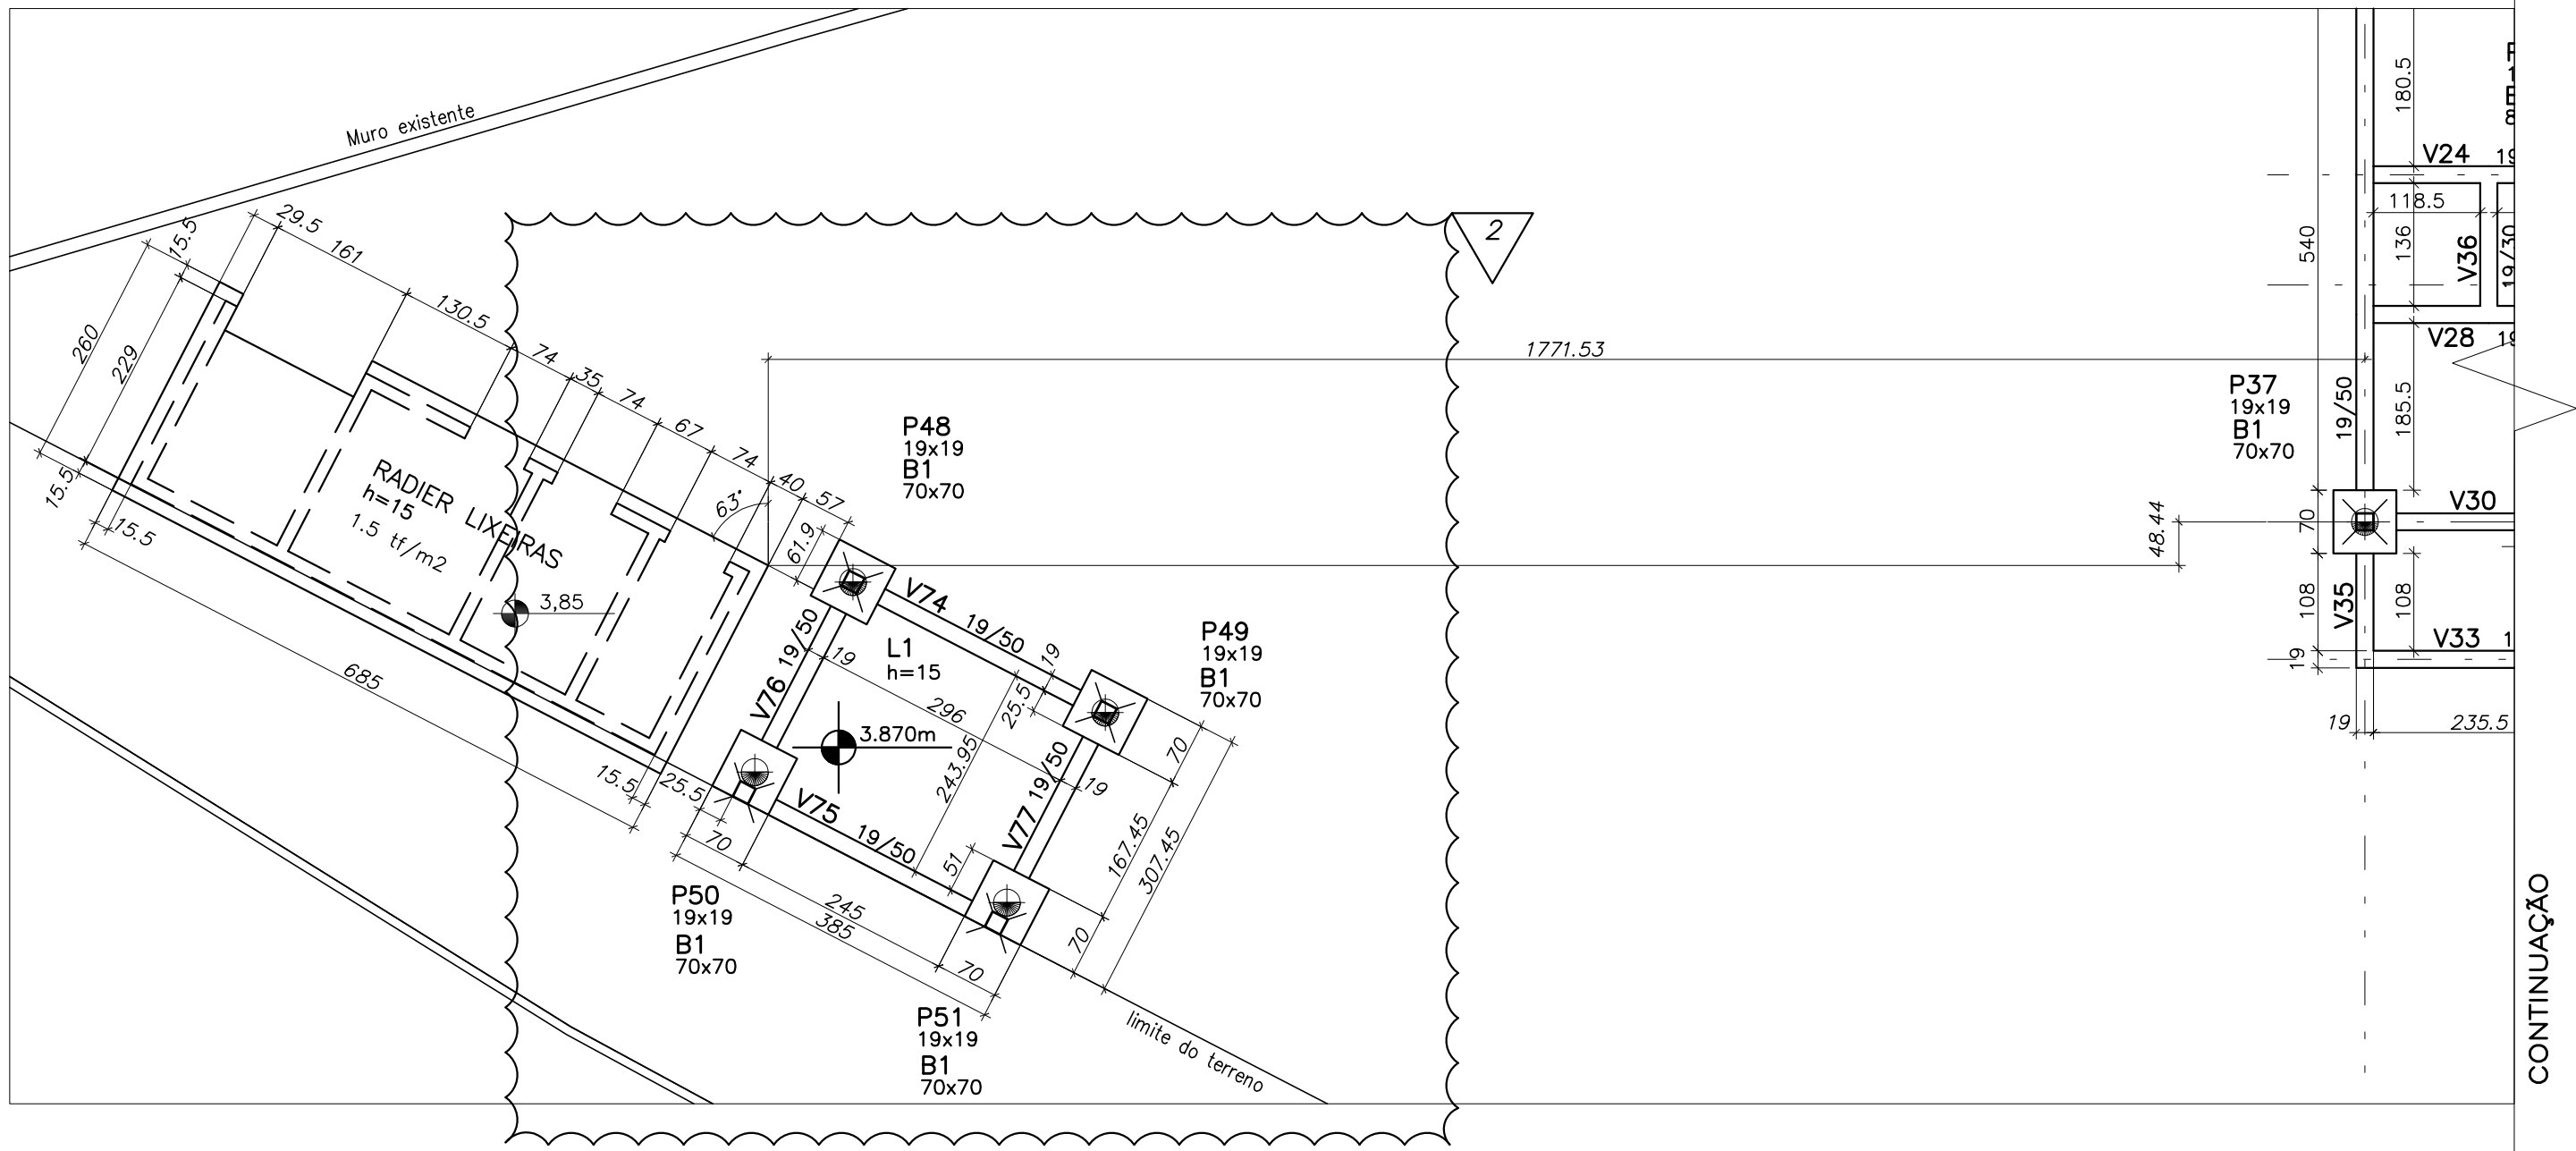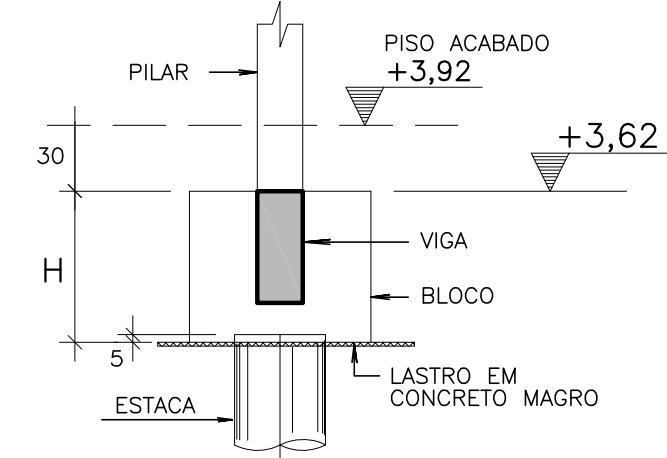

CONTINUAÇÃO

Revisão	n°	Descrição	Data	Projetista	Aprovação
2		INSERIDO CABINE DE ENERGIA	08/02/2019	CLAUDIO	MARCELO
1		ALTERADO FUNDAÇÃO	17/01/2019	CLAUDIO	MARCELO
0		EMIÇÃO INICIAL	20/12/2018	CLAUDIO	MARCELO

 GOVERNO DO ESTADO ESTADO DA BAHIA		PROSUS SECRETARIA DE SAÚDE DO ESTADO DA BAHIA-SESAB		 Programa de Incentivo à Saúde do Sistema Metropolitano de Saúde	
Unidade/Orgão: CENTRO DE ATENÇÃO PSICOSSOCIAL / SESAB			Município: SALVADOR	Bairro: PAU DA LIMA	
Nome do projeto: PROJETO EXECUTIVO DE ESTRUTURA			Data: 20/12/2018		Escala: 1:75
Título: FORMAS DAS FUNDAÇÕES			Coord. elab. de projetos: MARIA TEREZA DE CARVALHO BRAGA CAU: A15353-2		Folha: EST 002
Responsável técnico: MARIA ELISA V. GERMANO CAU: A15353-2			Arquivo: 029_PE_EST_002_CAPS_III_PAU DA LIMA_FUN_R02.dwg		