
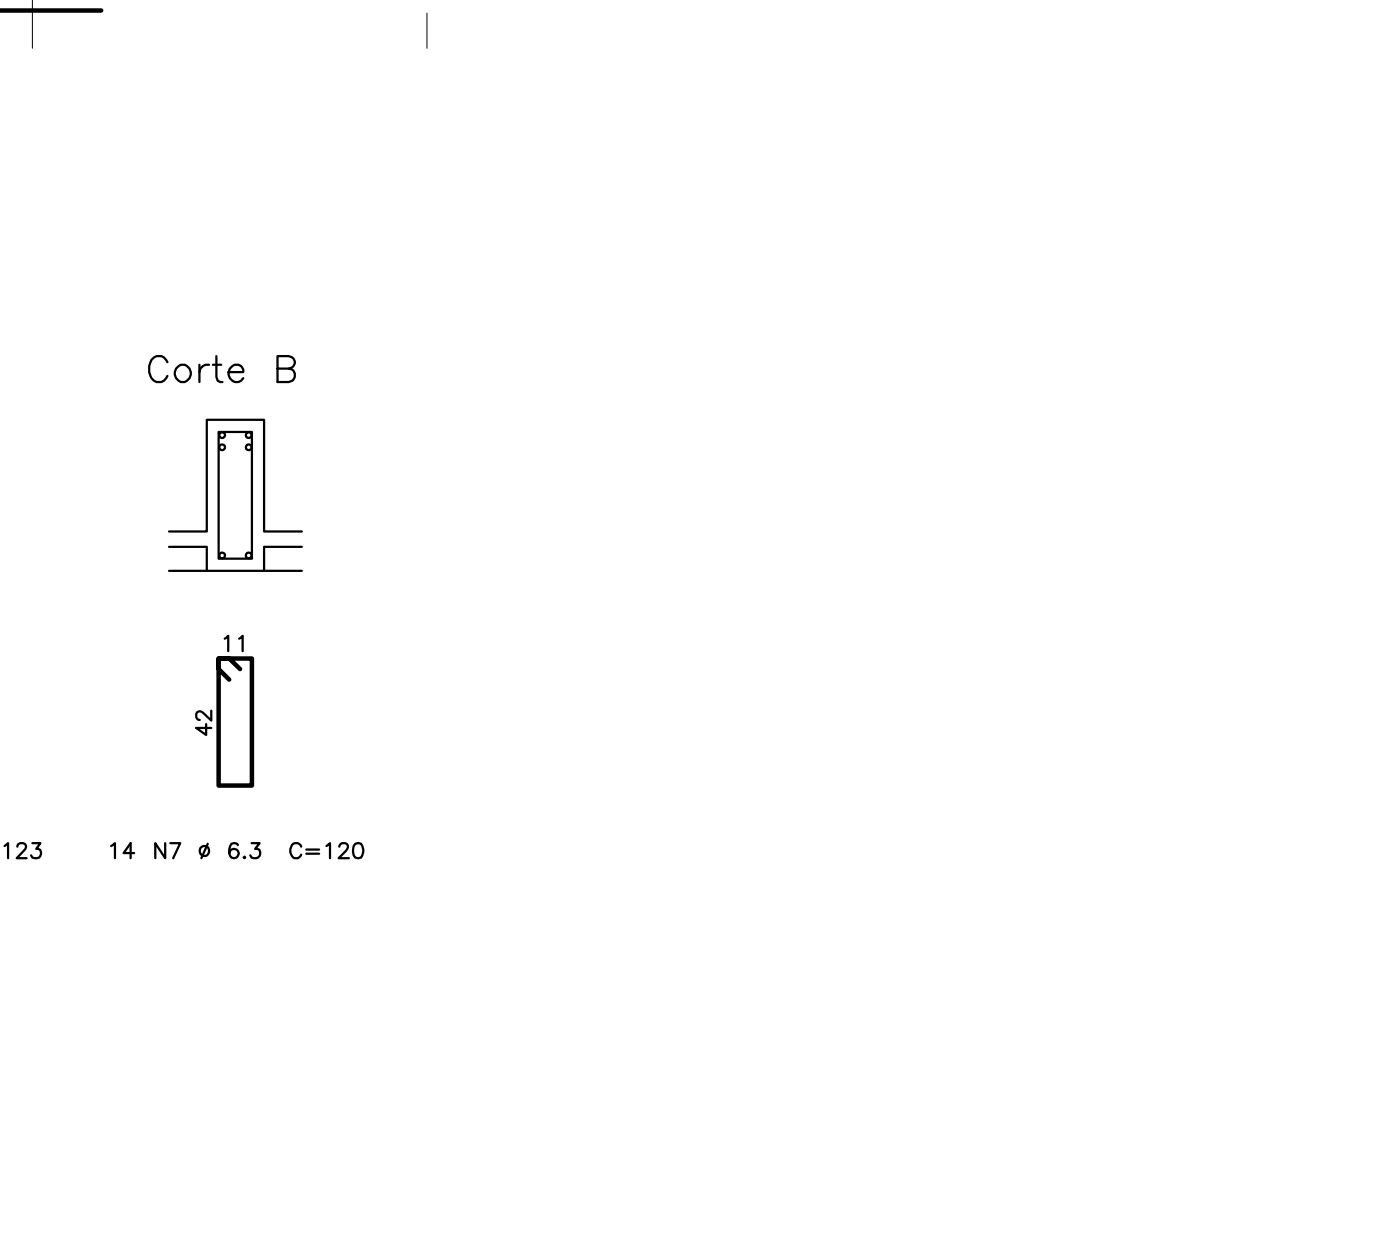
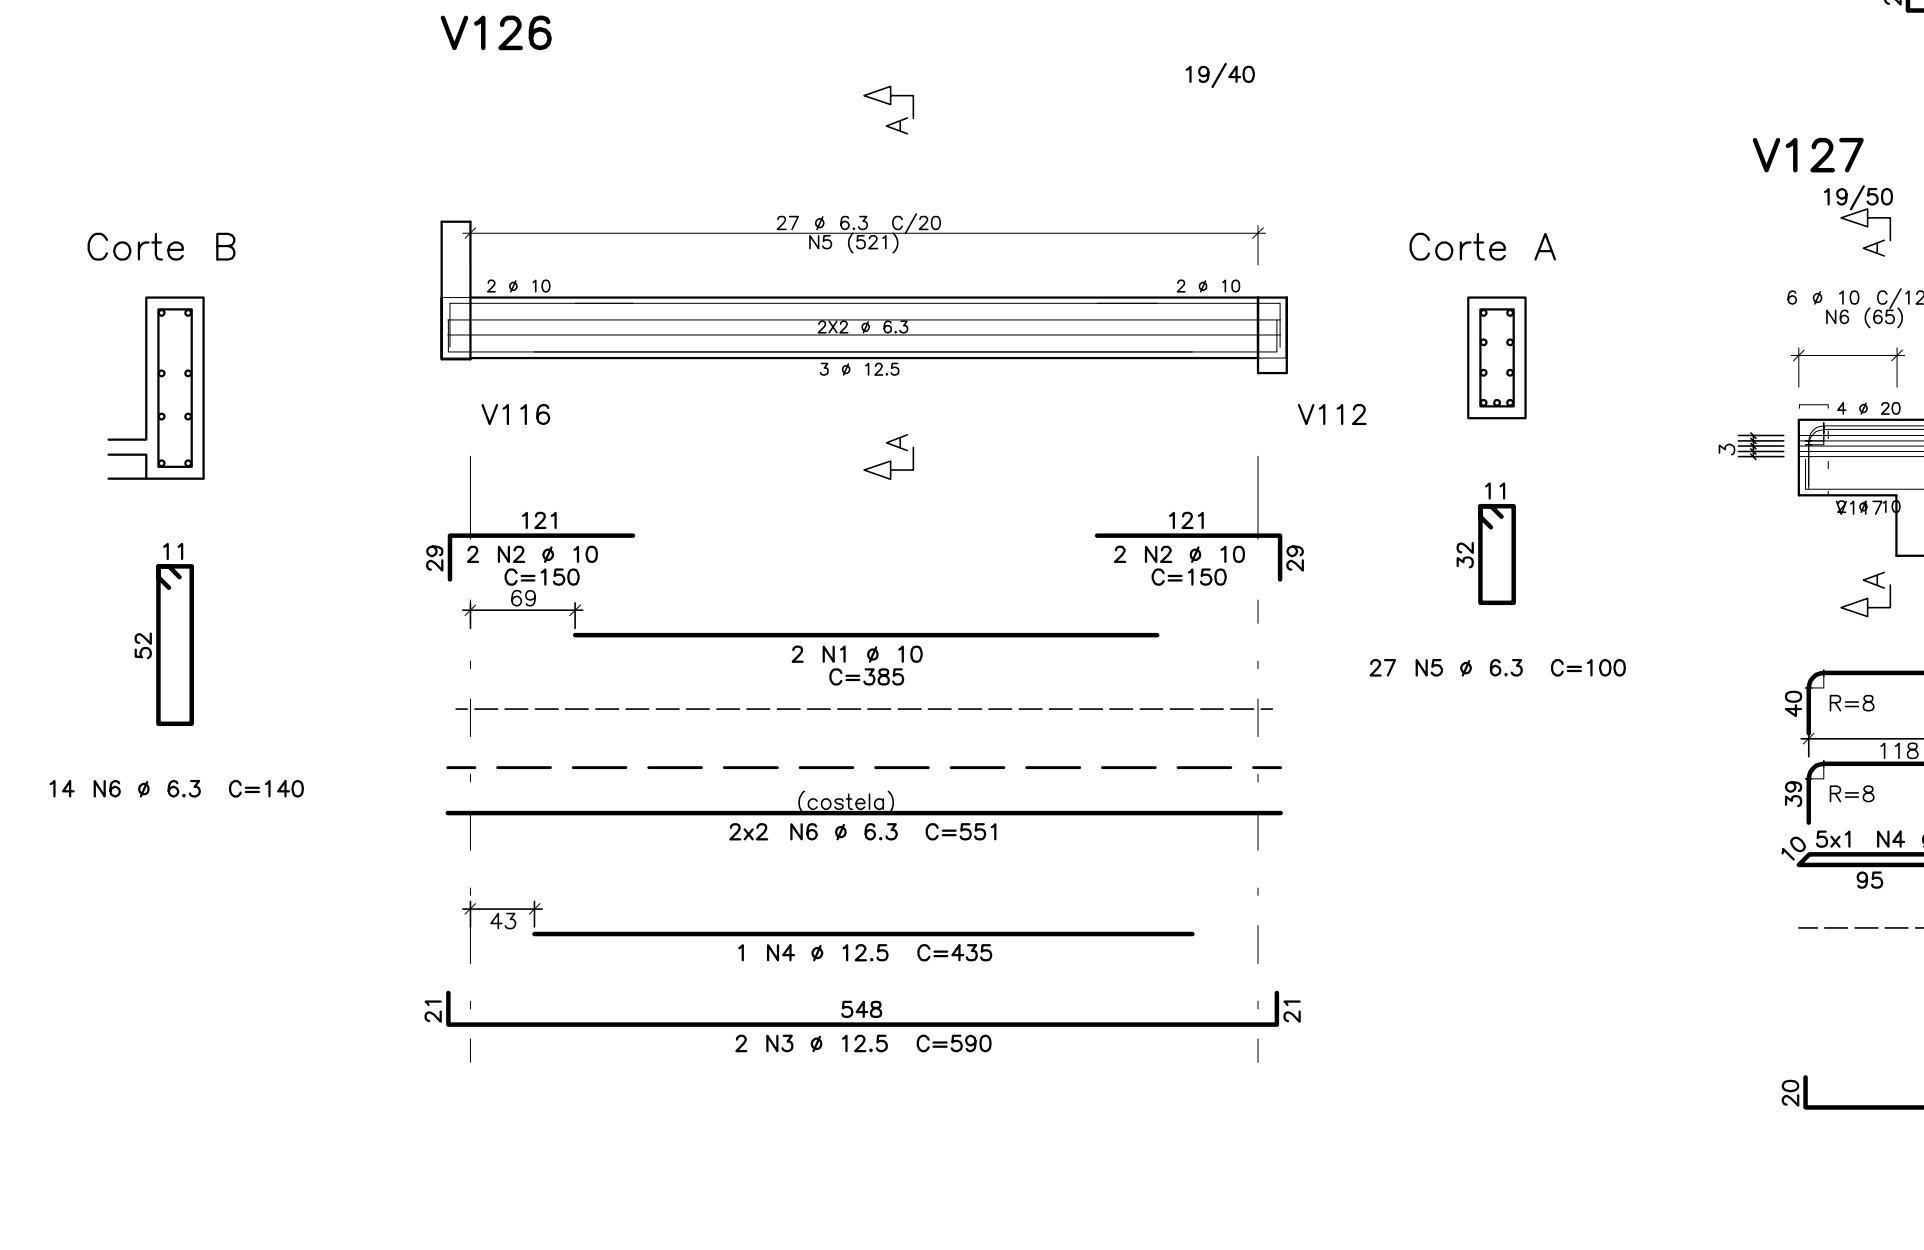


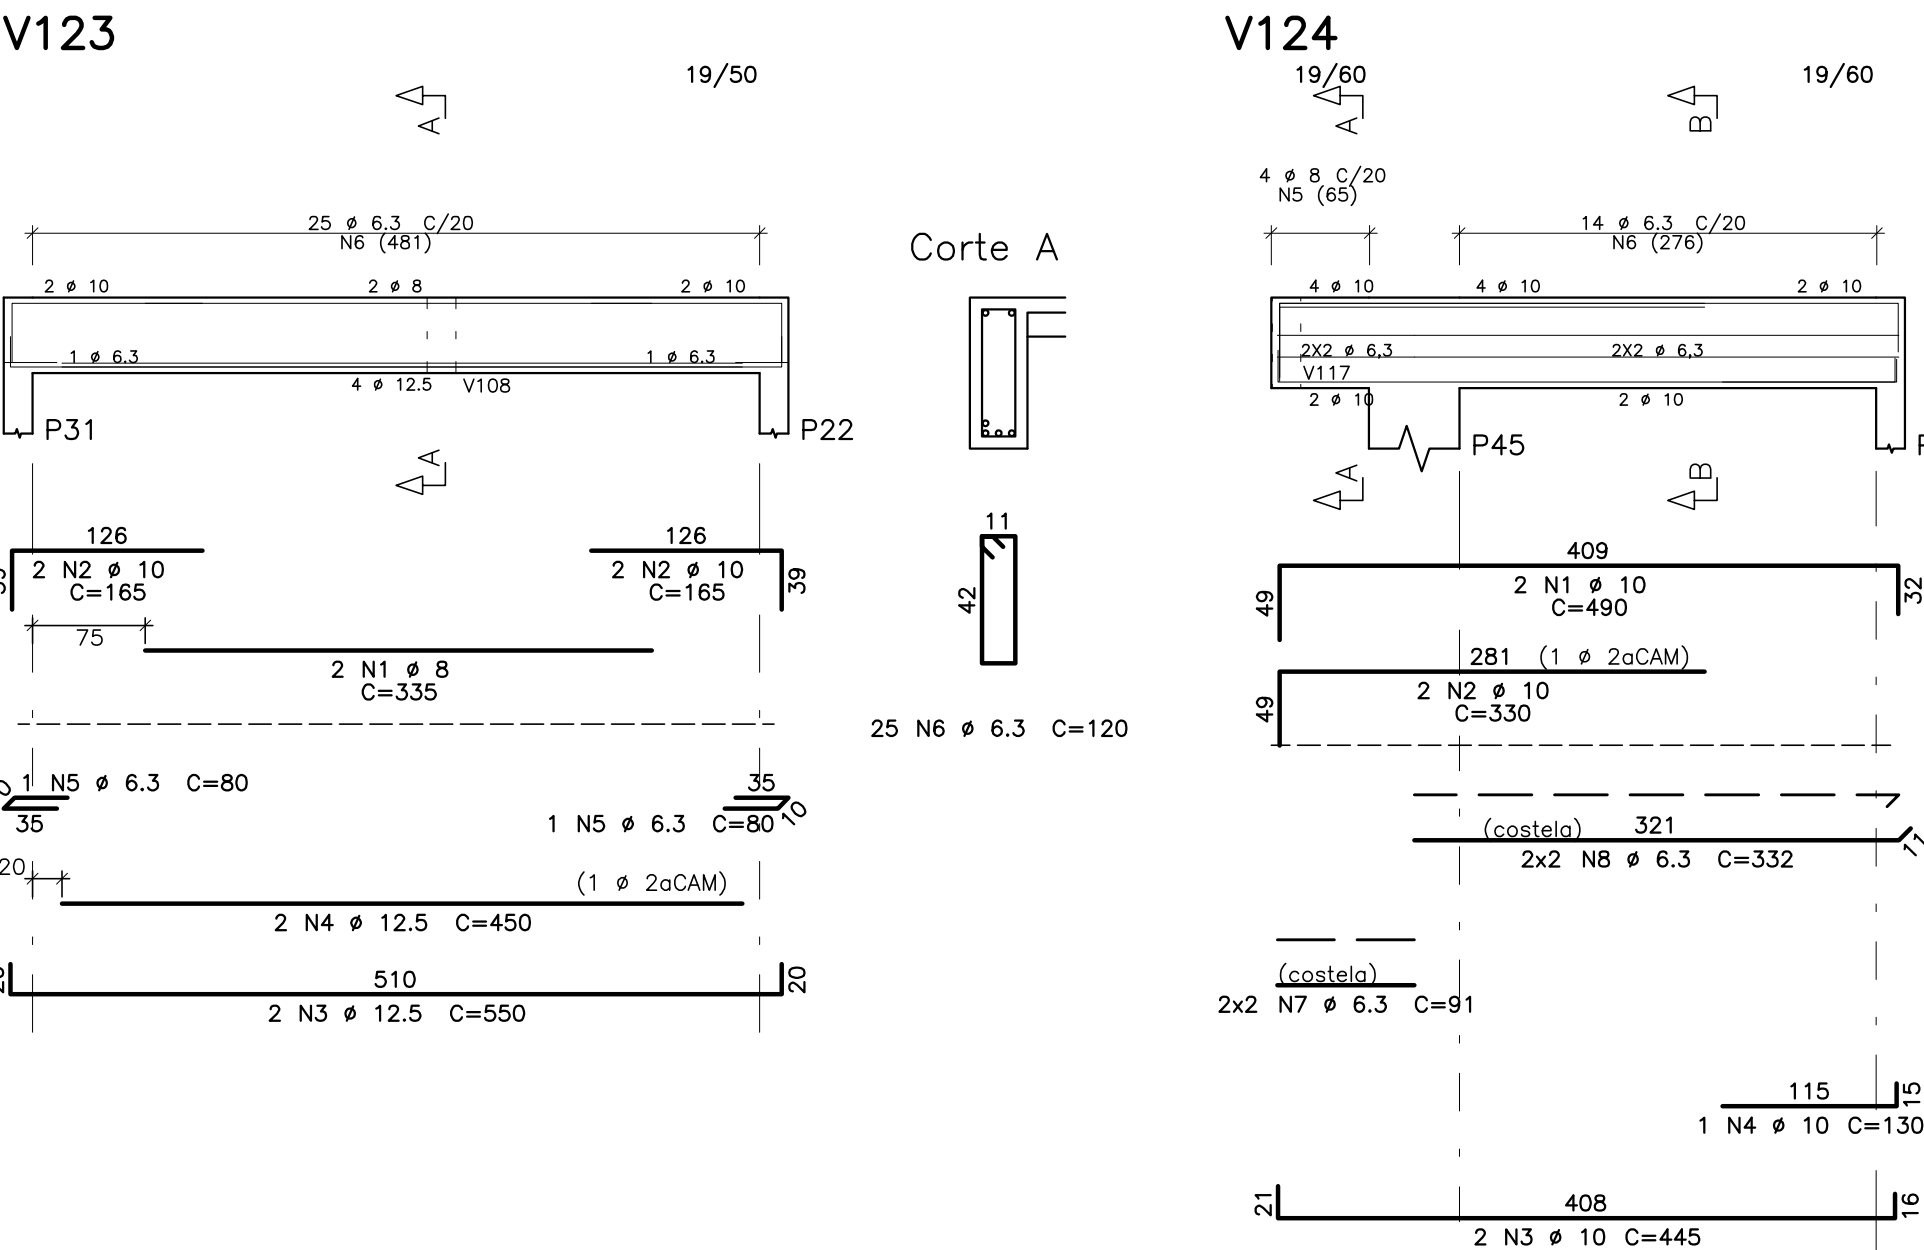

RESUMO AÇO CA 50-60		
BITOLA (mm)	COMPR (m)	PESO (kg)
6,3	675	165
8	37	14
10	314	194
12,5	101	98
16	72	113
20	17	42
Peso Total	50 =	627 kg

NOTAS

- 01 - MEDIDAS EM CENTÍMETROS
02 - TABELA DE ARMADURA SEM A CONSIDERAÇÃO DE PERDAS
03 - COBRIMENTO VIGAS = 4,0cm.

DETALHES CONSTRUTIVOS:

DETALHES DE DOBRAMENTOS

BARRAS DOBRADAS

GANCHOS

	90°	45°	180°
DIÂMETRO DO PINO DE DOBRAMENTO dB			
BITOLAS			
ACQ. CA-25	4	5	6
ACQ. CA-30	4	5	6
ACQ. CA-36	4	5	6
ESTRIBO BARRAS			
a ≤ 10 mm	3	3	3
10 < a ≤ 20	4	5	5
a > 20 mm	5	5	8

Cor des.	Espessura (mm)
1	0,2
2	0,6
3	0,4
4	0,3
5	0,1
6	0,1
7	0,6
8	0,8
9	0,2
10	1,0
11	0,1
12	0,1
13	0,1
14	0,1
15	0,09
250	0,1 67%
251	0,1 54%
252	0,1 40%
253	0,1 28%
254	0,1 13%

Plotar em preto e branco.

O	EMIÇÃO INICIAL	20/12/2018	CLAUDIO	MARCELO
Revisão nº	Descrição	Data	Projelista	Aprovação

 GOVERNO DO ESTADO TERREIRO-VAZ DE FREIXO		PROSUS SECRETARIA DE SAÚDE DO ESTADO DA BAHIA-SESAB		 PROSUS Programa de Atendimento Especializado em Saúde Mental do Estado da Bahia	
Unidade/Orgão: CENTRO DE ATENÇÃO PSICOSSOCIAL / SESAB		Município: SALVADOR		Bairro: PAU DA LIMA	
Nome do projeto: PROJETO EXECUTIVO DE ESTRUTURA				Escala: 1:50	
Título: ARMAÇÃO DAS VIGAS DA COBERTURA - 3/4		Data: 20/12/2018		Folha: 1:50	
Responsável Técnico: MARIA ELENA V. GERMANO CRO-BA 01460579		Coord. elab. de projetos: MARIA TEREZA DE CARVALHO BRAGA CAU-BA 013532-2		EST	
Arquivo: 029-PE_EST_012_CAPS III_PAU DA LIMA_C0D_R00.dwg		Tópografo:		012	