

R. Canuto de Aguiar, n.1401  
Fortaleza/CE - Tel:(85)3456-5000  
architectusbr@gmail.com



Alameda Araguaia, n.2104, 2º andar  
Barueri/SP - Tel:(11)2078-9000  
comunicacao@mha.com.br

LEGENDA:

LEGENDA

PONTOS GEORREFERENCIADOS DA EDIFICAÇÃO

PONTO P4  
PONTO P5

PAVIMENTAÇÃO / EDIFICAÇÕES

JARDIM

LASTRO DE BRITA GRADUADA  
APOIADA ESP = 10 cm

PISO CIMENTADO, LASTRO DE  
CONCRETO 3 cm, COM JUNTA SECA  
A CADA 100 cm x 100 cm

FAIXAS DE PEDESTRE

SETAS DE INDICAÇÃO DE  
FLUXO VIÁRIO

LEVANTAMENTO TOPOGRÁFICO

TALUDE

EQUIPAMENTOS URBANOS

ARVOREIRA PROPOSTA (75 cm x 75 cm)

RAMPA DE REBAIXO DO MEIO-FIO

RAMPA ENTRADA DE CARROS

LIMITE DO TERRENO

CALHA COM TAMPA

CALHA SEM TAMPA

CALHA ENTERRADA


SÍMBOLO DE ESTACIONAMENTO  
ACESSIBILIDADE CADEIRANTE

SÍMBOLO DE ESTACIONAMENTO  
EXCLUSIVO PARA IDOSOS

|   |                                       |                                                          |                    |            |  |
|---|---------------------------------------|----------------------------------------------------------|--------------------|------------|--|
| SUP. Cód. Atividade                                                                                           |                                       | Inscrição                                                |                    | F/J        |  |
| Firma: ARCHITECTUS S/S EPP<br>Local: RUA CANUTO DE AGUIAR, 1401C - MEIRELES<br>CEP: 60.160-120 FORTALEZA - CE |                                       |                                                          |                    |            |  |
| ISS-P   |                                       | ISS-C                                                    |                    |            |  |
| CREA/CAU   |                                       | CREA/CAU                                                 |                    |            |  |
| APROVO BOMBEIROS                                                                                              |                                       | APROVO PREFEITURA                                        |                    |            |  |
| 03   | Reposicionamento dos muros propostos  | 01/09/2017                                               | Mariana F.         | Mariana F. |  |
| 02   | Alteração no volume do Castelo D'água | 10/05/2017                                               | Mariana F.         | Mariana F. |  |
| 01   | Revisão Gerenciadora                  | 07/04/2017                                               | Mariana F.         | Mariana F. |  |
| 00   | Emissão inicial                       | 15/12/2016                                               | Mariana F.         | Mariana F. |  |
| Revisão n°   | Descrição                             | Data                                                     | Projetista         | Aprovação  |  |
| UNIDADE BÁSICA DE SAÚDE /SESAB                                                                                |                                       | SEC. DE SAÚDE DO ESTADO DA BAHIA                         |                    |            |  |
| Endereço: ESTRADA DA SERVIDÃO, 01, QD 07, LOTE 2                                                              |                                       | Município: CANDEIAS                                      | Bairro: OURO NEGRO |            |  |
| Nome do projeto: PROJETO EXECUTIVO ARQUITETURA - UBS II CANDEIAS                                              |                                       | Escala: INDICADA                                         | ARQ 002 032        |            |  |
| Título da folha: PLANTAS DE IMPLANTAÇÃO E SITUAÇÃO                                                            |                                       | Data: MAIO/2017                                          | Folha:             |            |  |
| Responsável técnico: MARIANA FURLANI CAU-A15583-2                                                             |                                       | Coord. elab. de projetos: MARIA TEREZA DE CARVALHO BRAGA |                    |            |  |
| Arquivo: 029_PE_ARQ_CANDEIAS_002_R03.dwg                                                                      |                                       | Topógrafo: -                                             | Desenho: CAMILA    |            |  |

02 PLANTA DE IMPLANTAÇÃO

ESCALA 1/125

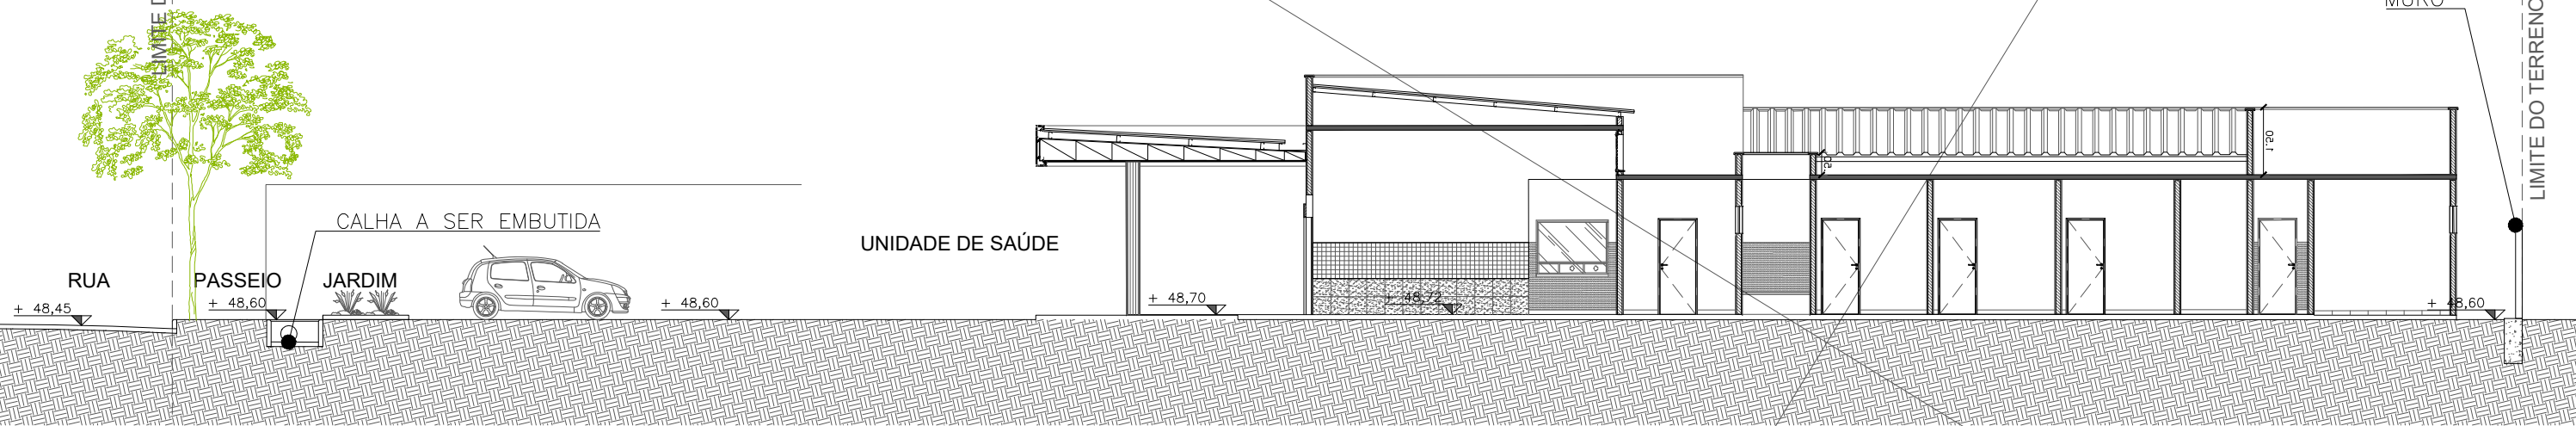

03 CORTE AA

ESCALA 1/200

QUADRO DE ÁREAS

|    |                               |           |        |
|----|-------------------------------|-----------|--------|
| a. | ÁREA DO TERRENO               | 1312,3700 | m²     |
| b. | ÁREA CONSTRUÍDA UBS TIPO II   | 605,36    | m²     |
| c. | ÁREA BOMBA/COMPRESSOR         | 9,46      | m²     |
| d. | ÁREA RESÍDUOS SÓLIDOS         | 12,10     | m²     |
| e. | ÁREA CASTELO D'ÁGUA           | 3,80      | m²     |
| f. | ÁREA GÁS MEDICINAL            | 2,94      | m²     |
| g. | ÁREA TOTAL CONSTRUÍDA         | 633,66    | m²     |
| h. | TAXA DE OCUPAÇÃO              | 48,13     | %      |
| i. | LA - ÍNDICE DE APROVEITAMENTO | 0,48      |        |
| j. | ÁREA PERMEÁVEL (100%)         | 2,240,33  | m²     |
| k. | ÁREA SEMIPERMEÁVEL (25%)      | 153,45    | m²     |
| m. | TAXA DE PERMEABILIDADE        | 173,63    | %      |
| n. | VAGAS P/ CARRO                | 15        | unids. |
| o. | VAGA P/ MOTO                  | 12        | unids. |