


PRANCHA A1 - 841 x 554mm

X:\PROSUS-ARQUITETURA E ENGENHARIA\00 - OBRAS\CONTRATO 2018\003-UBS CAMAÇARI CANDEIAS\TAPUA SMARTIN\03-UBS II CANDEIAS\02_PROJETO\01 ATUAL\01_ARQUITETURA_REV_2019_01_07\1_ARQUITETURA\DWG\029_PE_ARQ_CANDEIAS_003_R02.DWG



01 PLANTA DE PAGINAÇÃO DE PISO
ESCALA 1/100

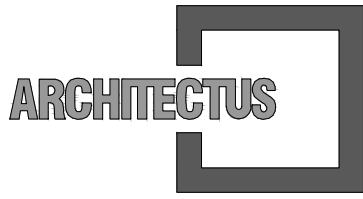

R. Canuto de Aguiar, n.1401
Fortaleza/CE - Tel:(85)3456-5000
architectusbr@gmail.com




Alameda Araguaia, n.2104, 2º andar
Barueri/SP - Tel:(11)2078-9000
comunicacao@mha.com.br

LEGENDA:

QUADRO PISOS EXTERNOS			
PISO	ESPECIFICAÇÕES	LOCAL	ÁREAS
01	BLOCO INTERTRAVADO DE CONCRETO 20x10x8cm, 16 FACES.	ENTRADA	153.44 m²
02	VIBRO-PRENSADO, ALTO TRÁFEGO, 35MPa, na cor cinza CINZA NATURAL	PASSEIOS	530.33 m²
03	PISO CIMENTADO RÚSTICO SOBRE LASTRO DE CONCRETO ESP 5.00 cm COM JUNTA SECA A CADA 100 cm x 100 cm	ESTACIONAMENTO	849.84 m²
04	LASTRO DE BRITA GRADUADA APILOADA ESP=10cm	-	110.78 m²
05	FORRAÇÃO VEGETAL / GRAMA	TALUDES	1196.18 m²
06	TERRENO NATURAL	RAMPAS / VAGAS	27.90 m²

INÍCIO DE PAGINAÇÃO

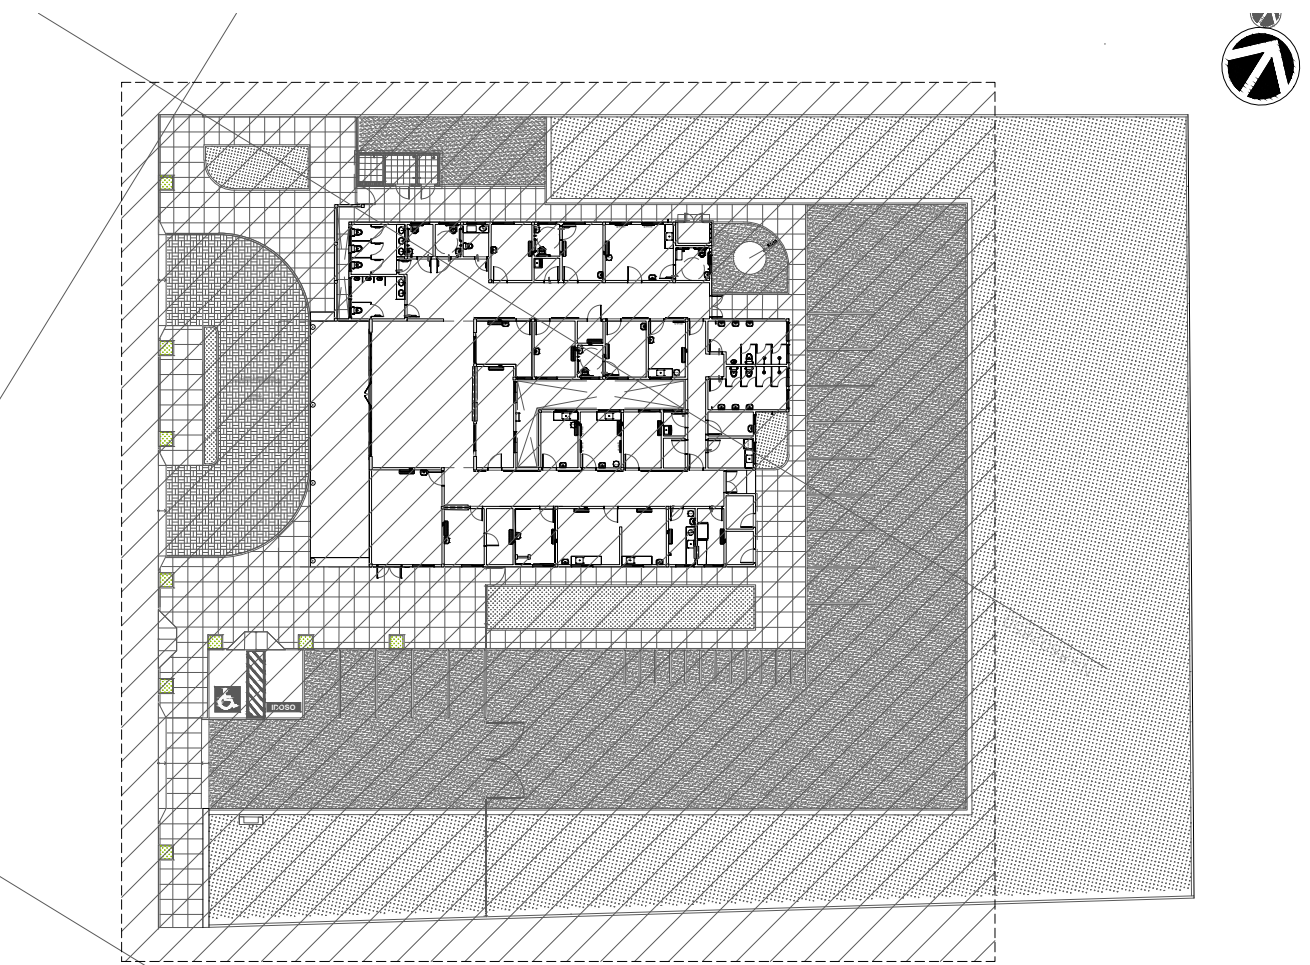

<table><tr><td>SUP.</td><td>COD.</td><td>ATIVIDADE</td><td>INSCRIÇÃO</td><td>F/I</td></tr><tr><td colspan="5">FIRMA: ARCHITECTUS S/S EPP</td></tr><tr><td colspan="5">LOCAL: RUA CANUTO DE AGUIAR, 1401C - MERCELES</td></tr><tr><td colspan="5">CEP: 60.160-120 FORTALEZA - CE</td></tr></table>		SUP.	COD.	ATIVIDADE	INSCRIÇÃO	F/I	FIRMA: ARCHITECTUS S/S EPP					LOCAL: RUA CANUTO DE AGUIAR, 1401C - MERCELES					CEP: 60.160-120 FORTALEZA - CE					ISS-P		ISS-C	
SUP.	COD.	ATIVIDADE	INSCRIÇÃO	F/I																					
FIRMA: ARCHITECTUS S/S EPP																									
LOCAL: RUA CANUTO DE AGUIAR, 1401C - MERCELES																									
CEP: 60.160-120 FORTALEZA - CE																									
		Proprietário:																							
		Construção:																							
CREA/CAU		CREA/CAU																							
APROVO BOMBEIROS		APROVO PREFEITURA																							
02	Alteração no volume do Castelo D'água	10/05/2017	Mariana F.	Mariana F.																					
01	Revisão Gerenciadora	07/04/2017	Mariana F.	Mariana F.																					
00	Emissão inicial	15/12/2016	Mariana F.	Mariana F.																					
Revisão n°	Descrição	Data	Projetista	Aprovação																					
		PROSUS SECRETARIA DE SAÚDE DO ESTADO DA BAHIA-SESAB																							
Unidade/Orgão: UNIDADE BÁSICA DE SAÚDE /SESAB		Proprietário: SEC. DE SAÚDE DO ESTADO DA BAHIA																							
Endereço: ESTRADA DA SERVIDÃO, 01, QD 07, LOTE 2		Município: CANDEIAS	Bairro: OURO NEGRO																						
Nome do projeto: PROJETO EXECUTIVO ARQUITETURA - UBS II CANDEIAS		Escala: INDICADA		ARQ 003 032																					
Título da folha: PAGINAÇÃO DE PISO		Data: MAIO/2017	Folha:																						
Responsável técnico: MARIANA FURLANI CAU: A26182-3		Coord. elab. de projetos: MARIA TEREZA DE CARVALHO BRAGA CAU: A15553-2																							
Arquivo: 029_PE_ARQ_CANDEIAS_003_R02.dwg	Topógrafo: -	Desenho: CAMILA																							