




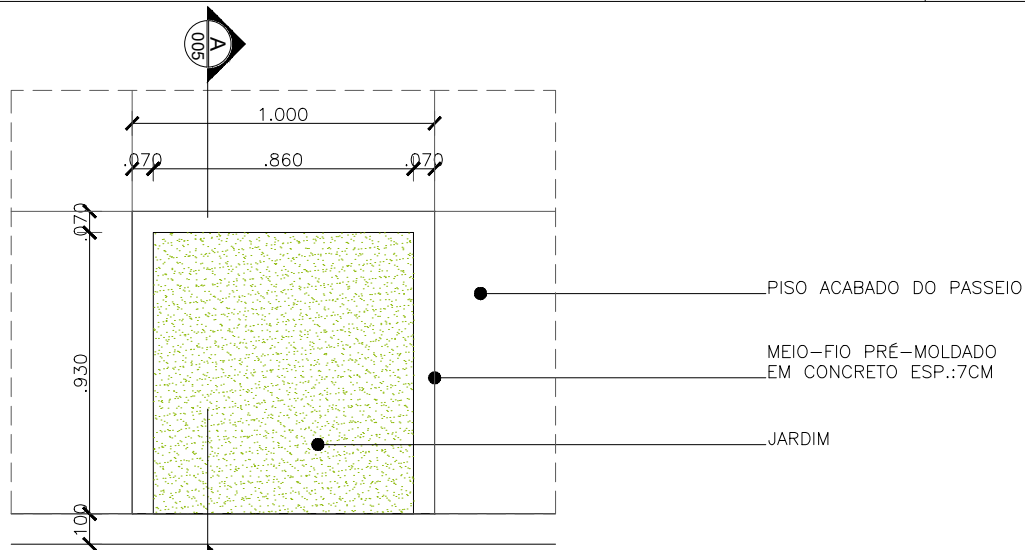


01|DA01 - DETALHE ARVOREIRA 1 (PLANTA)
ESCALA 1/25

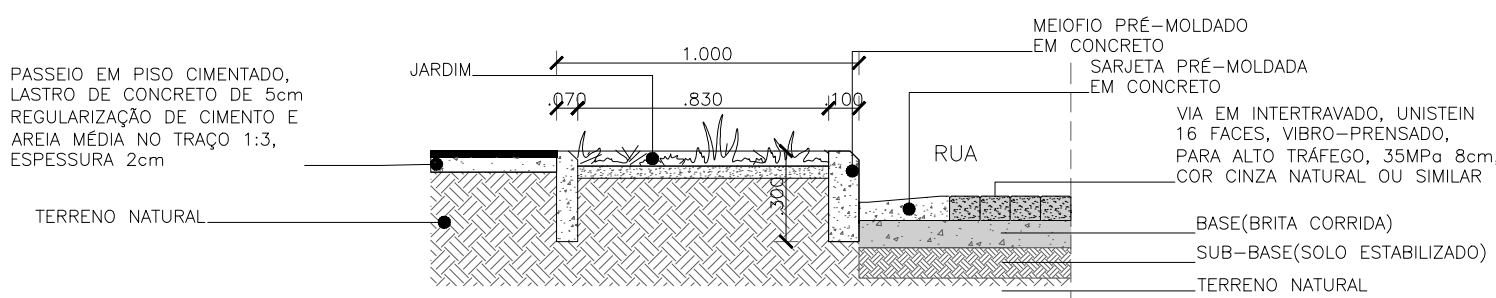


02|DA01 - DETALHE ARVOREIRA 1 (CORTE AA)
ESCALA 1/25

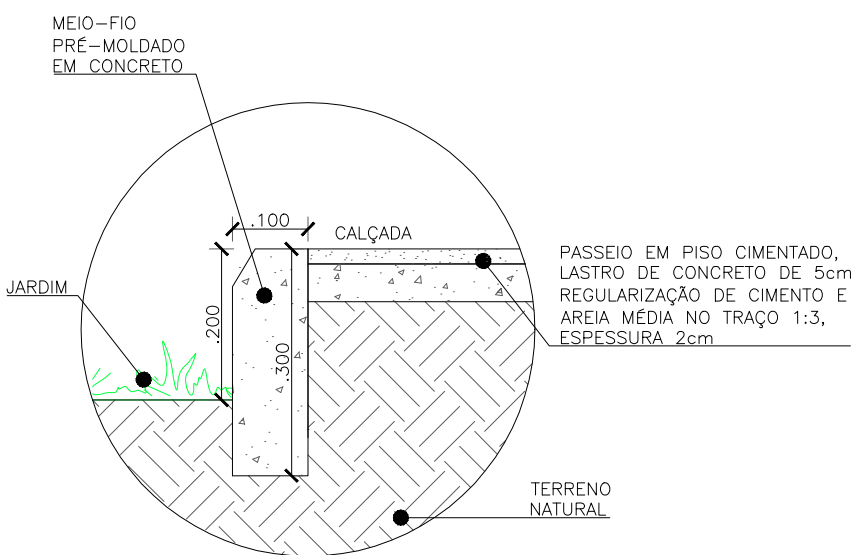


03|DA02 - Meio-Fio Jardim e Calçada/Padrão
ESCALA 1/10

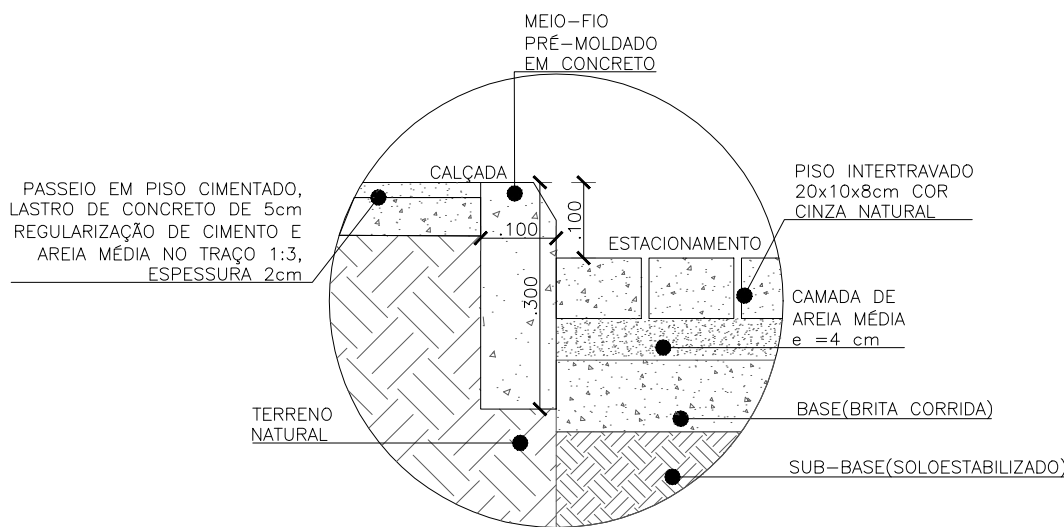


04|DA03 - Meio Fio Calçada e Estacionamento/Padrão
ESCALA 1/10

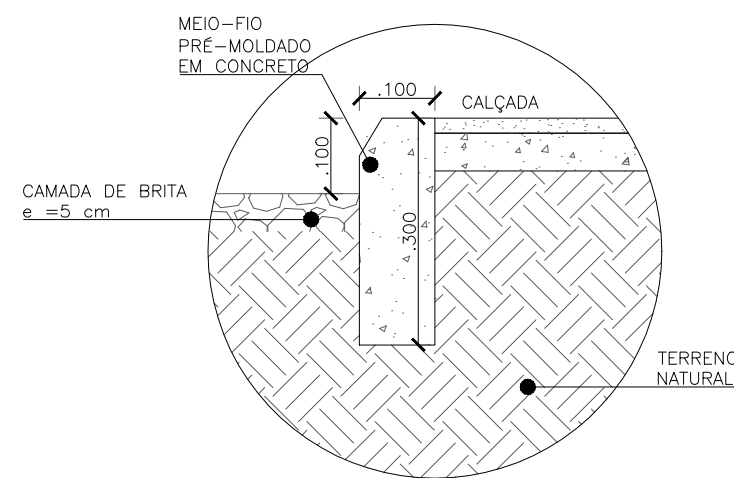


05|DA04 - Meio-Fio Brita e Calçada/Padrão
ESCALA 1/10

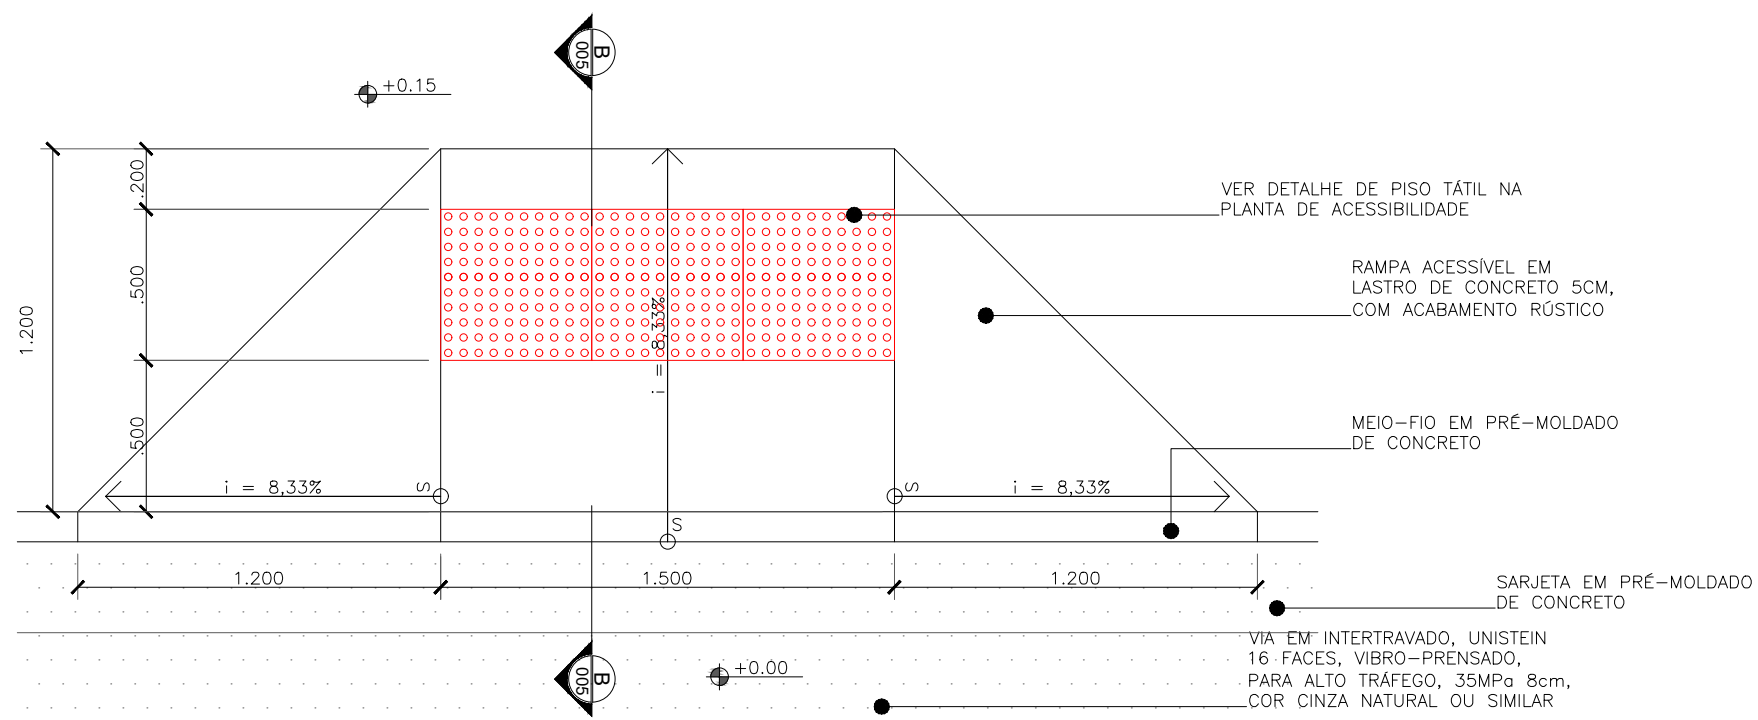


06|DA05 - RAMP ACESSÍVEL 1 (PLANTA)
ESCALA 1/25

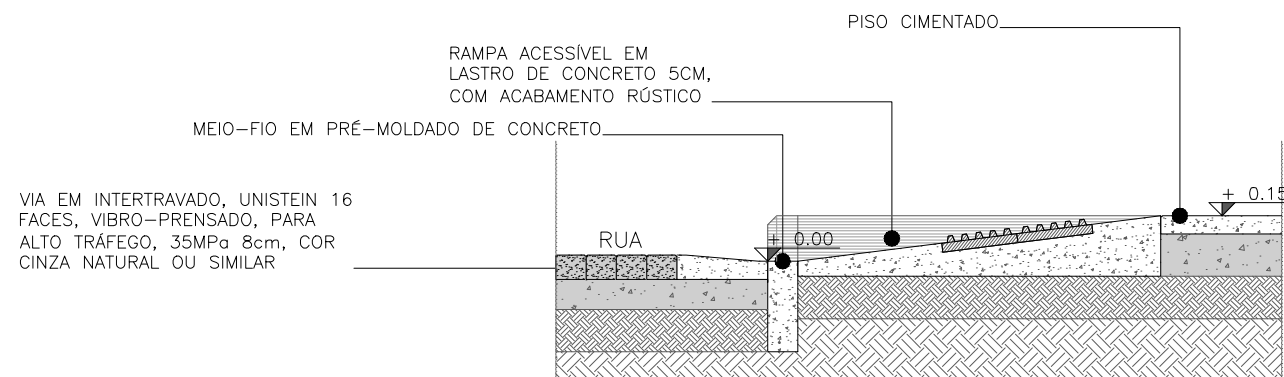


07|DA05 - RAMP ACESSÍVEL 1 (CORTE BB)
ESCALA 1/25

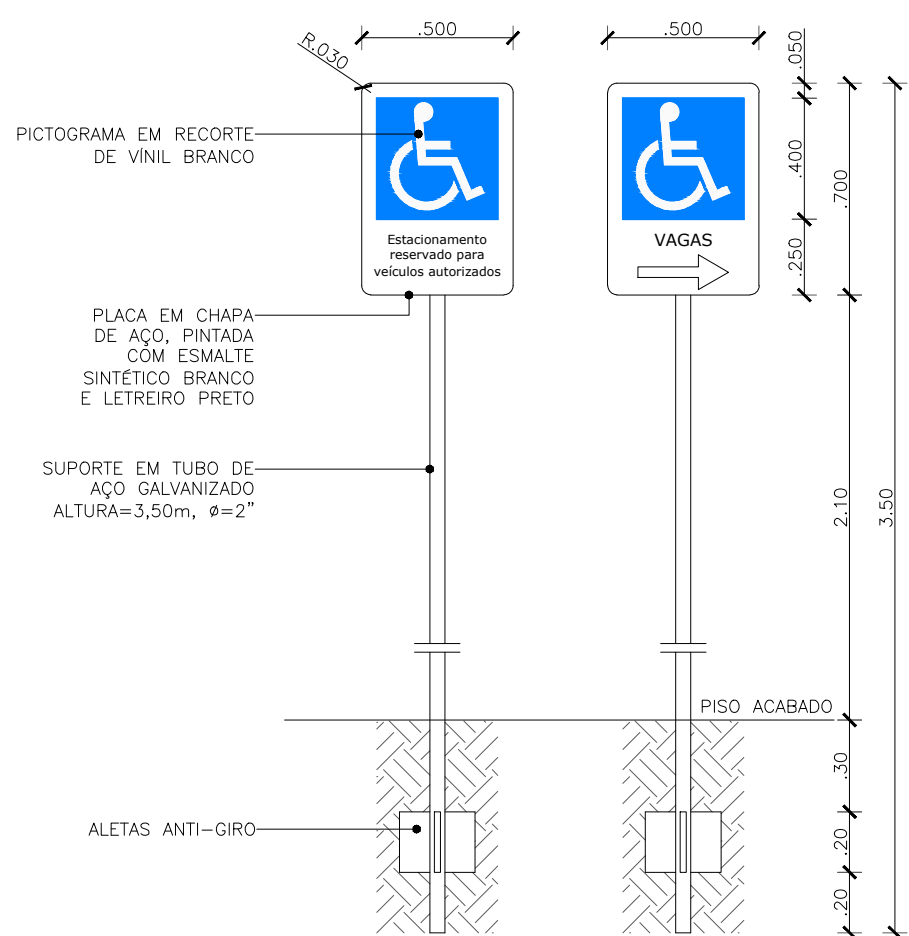


11|DA08 - PLACA SINALIZAÇÃO
ESCALA 1/25

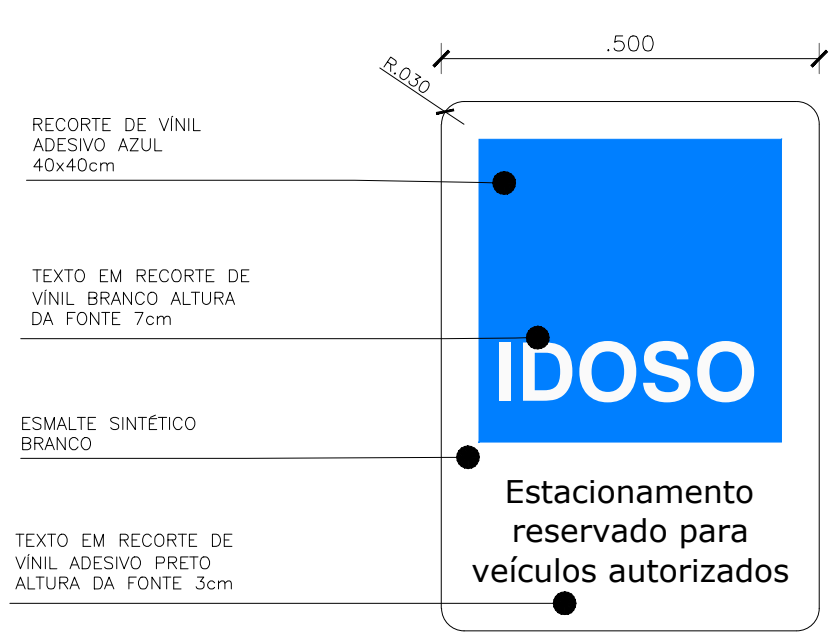


12|Detalhe Placa - Vaga Idoso
ESCALA 1/10

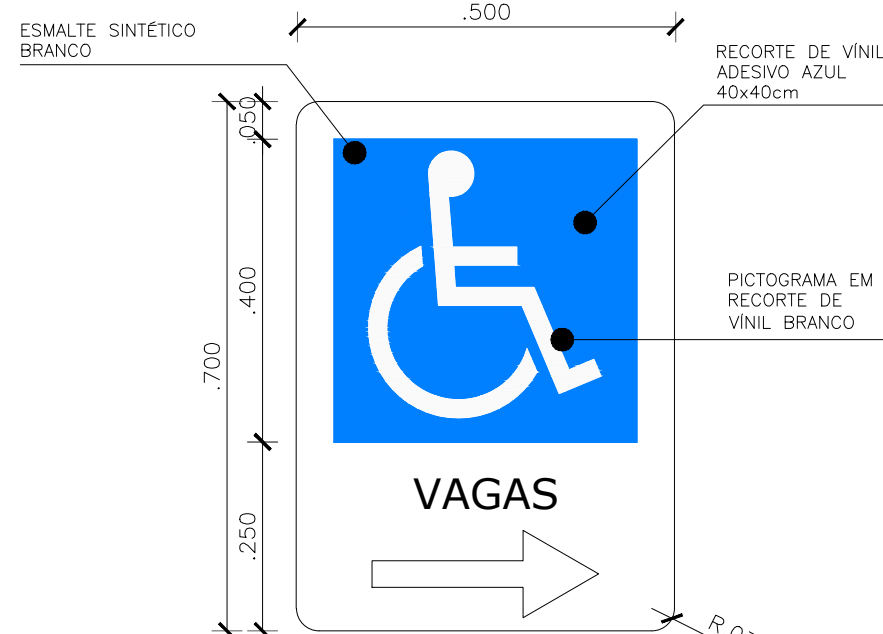

13|Detalhe Placa - Vaga PCR
ESCALA 1/10

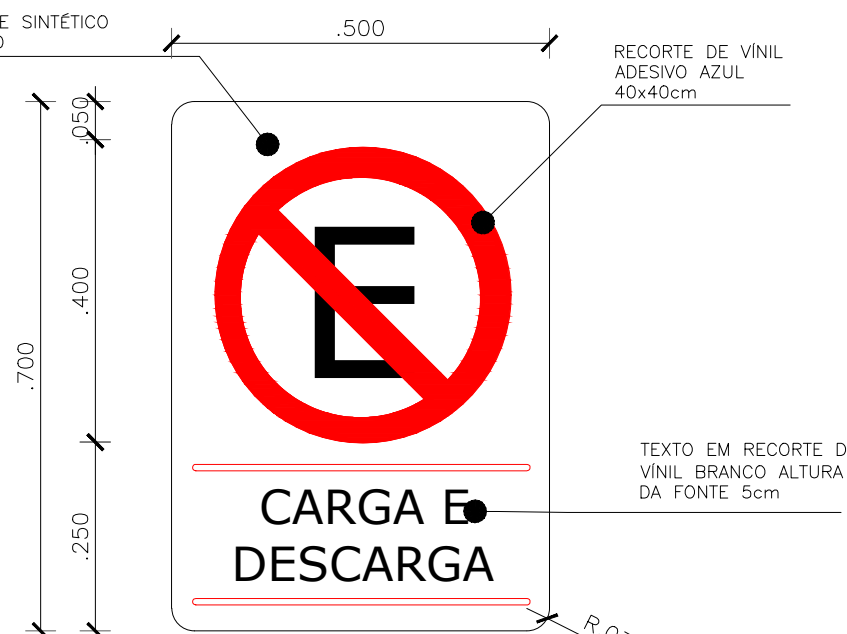

14|Detalhe Placa - Vaga Carga e Descarga
ESCALA 1/10

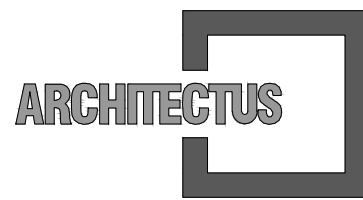

R. Canuto de Aguiar, n.1401
Fortaleza/CE - Tel:(85)3456-5000
architectusbr@gmail.com



Alameda Araguaia, n.2104, 2º andar
Barueri/SP - Tel:(11)2078-9000
comunicacao@mha.com.br

LEGENDA:

SUP.	COD.	ATIVIDADE	INSCRIÇÃO	F/I

FIRMA: ARCHITECTUS S/S EPP
LOCAL: RUA CANUTO DE AGUIAR, 1401C - MEIRELES
CEP 60.160-120 FORTALEZA - CE

ISS-P

ISS-C

Proprietário:
Construção:
Mariana Furlani Landini
Mariana Furlani Landini
CRA 12182-3

CREA/CAU

CREA/CAU

APROVO BOMBEIROS

APROVO PREFEITURA

Revisão	nº	Descrição	Data	Projeta	Aprova
01	Revisão Gerenciadora		07/04/2017	Mariana F.	Mariana F.
00	Emissão inicial		15/12/2016	Mariana F.	Mariana F.



PROSUS
SECRETARIA DE SAÚDE DO ESTADO DA BAHIA-SESAB



Unidade/Orgão: UNIDADE BÁSICA DE SAÚDE /SESAB	Proprietário: SEC. DE SAÚDE DO ESTADO DA BAHIA
Endereço: ESTRADA DA SERVIDÃO, 01, QD 07, LOTE 2	Município: CANDEIAS
Nome do projeto: PROJETO EXECUTIVO ARQUITETURA - UBS II CANDEIAS	Bairro: OURO NEGRO
Título da folha: DETALHES GERAIS DE URBANISMO	Escala: INDICADA
Responsável técnico: MARIANA FURLANI CAU 126182-3	Data: MAIO/2017
Coord. elab. de projetos: MARIA TEREZA DE CARVALHO BRAGA CAU 126182-3	Folha: ARQ 005 032
Arquivo: 029_PE_ARQ_CANDEIAS_005_R01.dwg	Topógrafo: -
	Desenho: CAMILA