(PRANCHA A1 - 841 X 594mm)

ARCHITECTUS
R. Canuto de Aguiar, n.1401
Fortaleza/CE – Tel:(85)3456-5000
architectusbr@gmail.com

MHA
Alameda Araguaia, n.2104, 2º andar
Barueri/SP – Tel:(11)2078-9000
comunicacao@mha.com.br

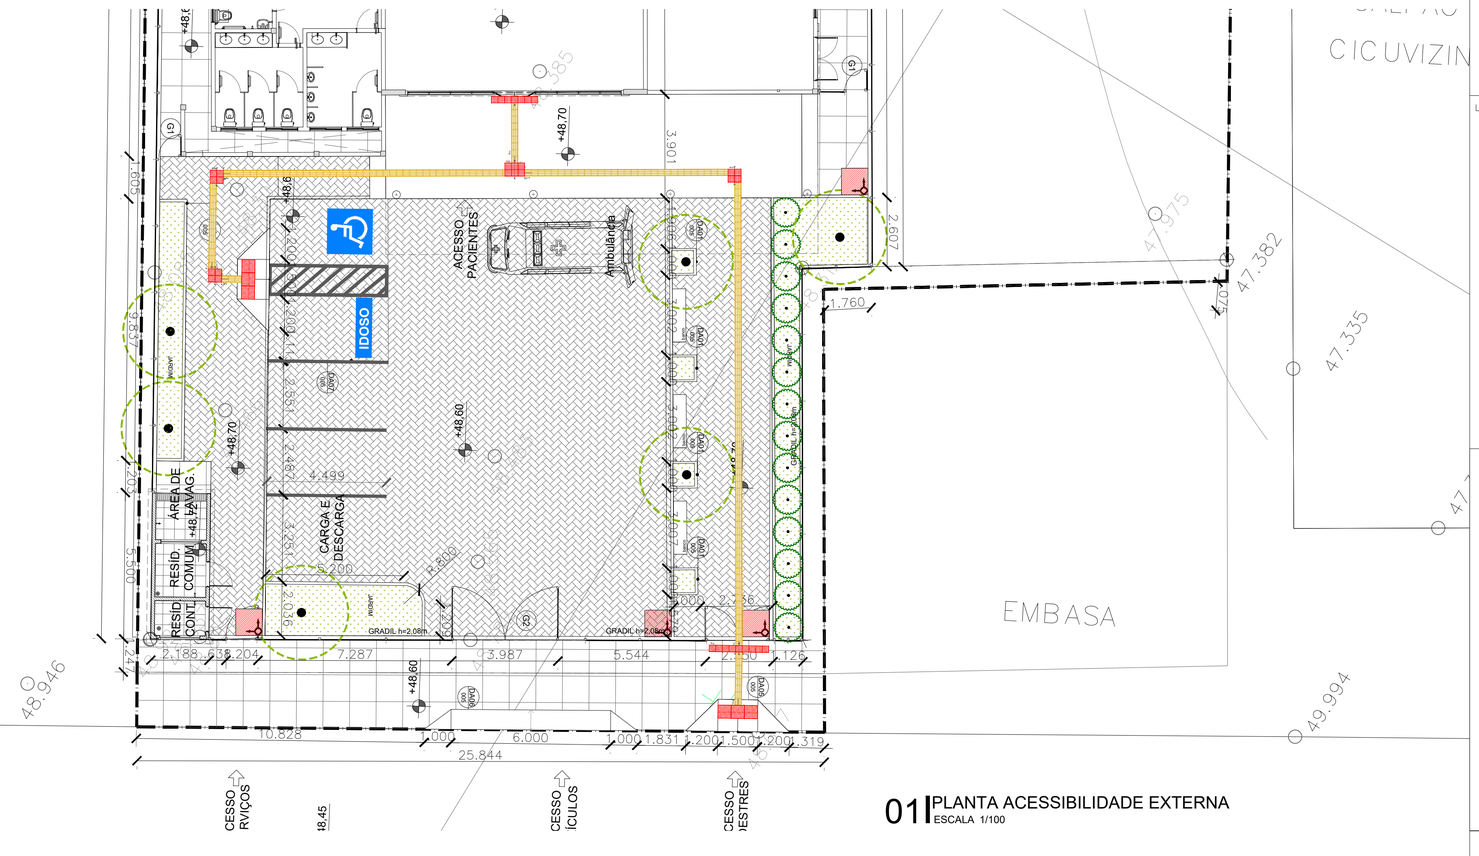

01 | PLANTA ACESSIBILIDADE EXTERNA
ESCALA 1/100

LEGENDA:

TIPOS DE PISO TÁTIL

- PLACAS DE CONCRETO PRÉ-MOLDADO - 25 x 25 cm INSTALADO NO PISO COM ARGAMASSA COLANTE USO EXTERNO - INSTALADO COMO PISO
- PLACAS DE BORRACHA SINTÉTICA - 25 x 25 cm FIXADO NO PISO C/ COLA DE CONTATO USO INTERNO - ÁREAS TÉCNICAS - S/ PISO ACABADO
- ELEMENTOS "GUIA" - MURETAS, PAREDES, GUARDA-CORPOS...

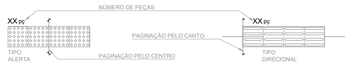

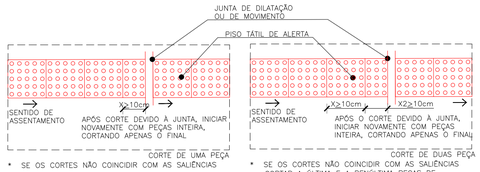

* SE OS CORTES NÃO COINCIDIR COM AS SALIÊNCIAS
* SE OS CORTES NÃO COINCIDIR COM AS SALIÊNCIAS CORTAR A ÚLTIMA E A PENÚLTIMA PEÇAS DE FORMA A NÃO HAVER ESSA COINCIDÊNCIA, E ASSIM SUCESSIVAMENTE.

11 | CORTE E EMENDAS DE PISO DE ALERTA
ESCALA 1/20

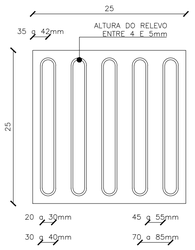

02 | PISO TÁTIL DIRECIONAL
ESCALA 1/5

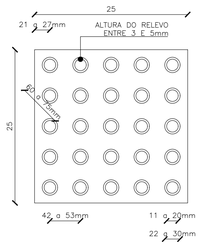

03 | PISO TÁTIL DE ALERTA
ESCALA 1/5

OBSERVAÇÕES:

- O PISO TÁTIL DEVE SER EM COR CONTRASTANTE COM A DO PISO ADJACENTE E RESULTANDO EM UM DESNÍVEL MÁXIMO DE 2MM QUANDO EMBUTIDO OU SOBREPOSTO.
- DEVERÁ SER UTILIZADO EM ÁREAS EXTERNAS O PISO TÁTIL EM PRÉ-MOLDADO DE CONCRETO COR NATURAL COM ESP. DE 30MM NO MÍNIMO E PARA USO INTERNO O TIPO ANTIDERRAPANTE EMBORRACHADO NA COR AMARELA COM ASSENTAMENTO COM COLA VINIL

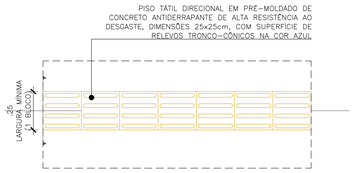

04 | D01 - PISO TÁTIL DIRECIONAL
ESCALA 1/20

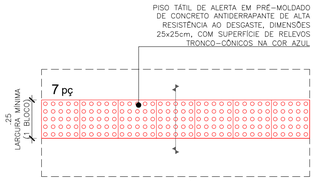

05 | D02 - PISO TÁTIL DE ALERTA
ESCALA 1/20

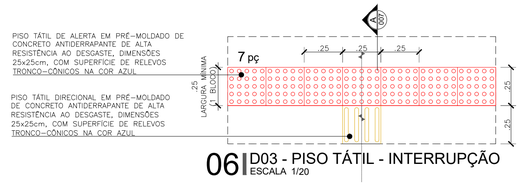

06 | D03 - PISO TÁTIL - INTERRUPÇÃO
ESCALA 1/20

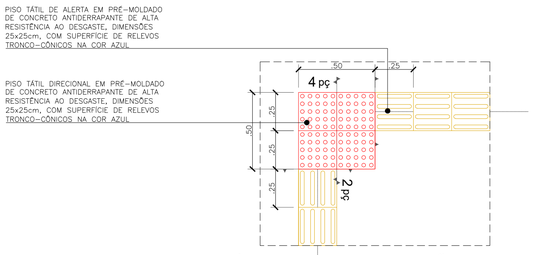

08 | D05 - PISO TÁTIL - MUDANÇA DE DIREÇÃO A 90°
ESCALA 1/20

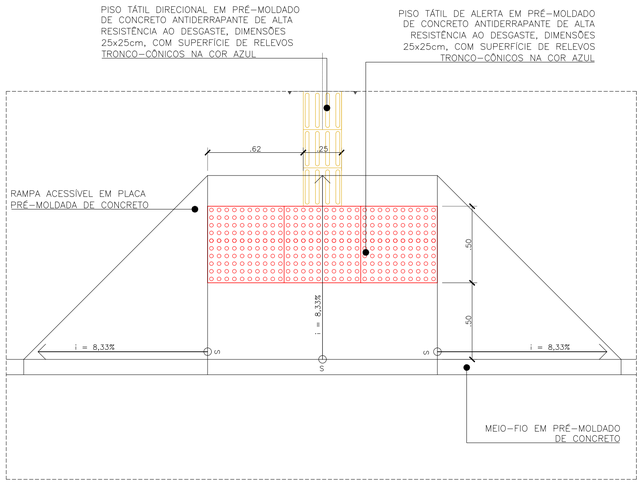

10 | D06 - PLANTA - RAMPA ACESSÍVEL
ESCALA 1/20

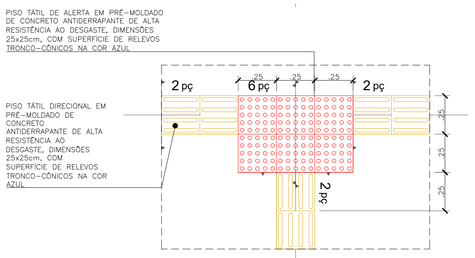

07 | D04 - PISO TÁTIL - BIFURCAÇÃO A 90°
ESCALA 1/20

09 | PISO TÁTIL - CORTE A
ESCALA 1/20

SUP.	CÓD. ATIVIDADE	INSCRIÇÃO	F/J

FIRMA: ARCHITECTUS S/S EPP
LOCAL: RUA CANUTO DE AGUIAR, 1401C – MEIRELES
CEP 60.160-120 FORTALEZA – CE

ISS-P | ISS-C

Proprietário:

Construção:

Mariana Furlani Jardim
Responsável Técnico
Mariana Furlani Jardim
CAU: A26182-3

CREA/CAU | CREA/CAU

APROVO BOMBEIROS | APROVO PREFEITURA

Revisão nº	Descrição	Data	Projetista	Aprovação
02	Revisão Gerenciadora	29/05/2017	Mariana F.	Mariana F.
01	Revisão Gerenciadora	07/04/2017	Mariana F.	Mariana F.
00	Emissão inicial	15/12/2016	Mariana F.	Mariana F.

BAHIA GOVERNO DO ESTADO TERRA-MÃE DO BRASIL
PROSUS
SECRETARIA DE SAÚDE DO ESTADO DA BAHIA-SESAB
PROSUS Programa de Fortalecimento do SUS na Região Metropolitana de Salvador

Unidade/Órgão: UNIDADE BÁSICA DE SAÚDE /SESAB
Proprietário: SEC. DE SAÚDE DO ESTADO DA BAHIA
Endereço: ESTRADA DA SERVIDÃO, 01, QD 07, LOTE 2
Município: CANDEIAS
Bairro: OURO NEGRO
Nome do projeto: PROJETO EXECUTIVO ARQUITETURA - UBS II CANDEIAS
Escala: INDICADA
Título da folha: PLANTA DE ACESSIBILIDADE EXTERNA
Data: MAIO/2017
Folha: ARQ 007 / 032
Responsável técnico: MARIANA FURLANI CAU: A26182-3
Coord. elab. de projetos: MARIA TEREZA DE CARVALHO BRAGA CAU: A15353-2
Arquivo: 029_PE_ARQ_CANDEIAS_007_R02.dwg
Topógrafo: –
Desenho: PAULO ANDRÉ

X:\PROSUS\6-ARQUITETURA E ENGENHARIA\00 - OBRAS\CONTRATO 2018.003-UBS CAMAÇARI, CANDEIAS, ITAPUÃ, SMARTINO\03.UBS II, CANDEIAS\02_PROJETO\01.ATUAL\01_ARQUITETURA\DWG\029_PE_ARQ_CANDEIAS_007_R02.DWG
_07\1.1_ARQUITETURA\DWG\029_PE_ARQ_CANDEIAS_007_R02.DWG