




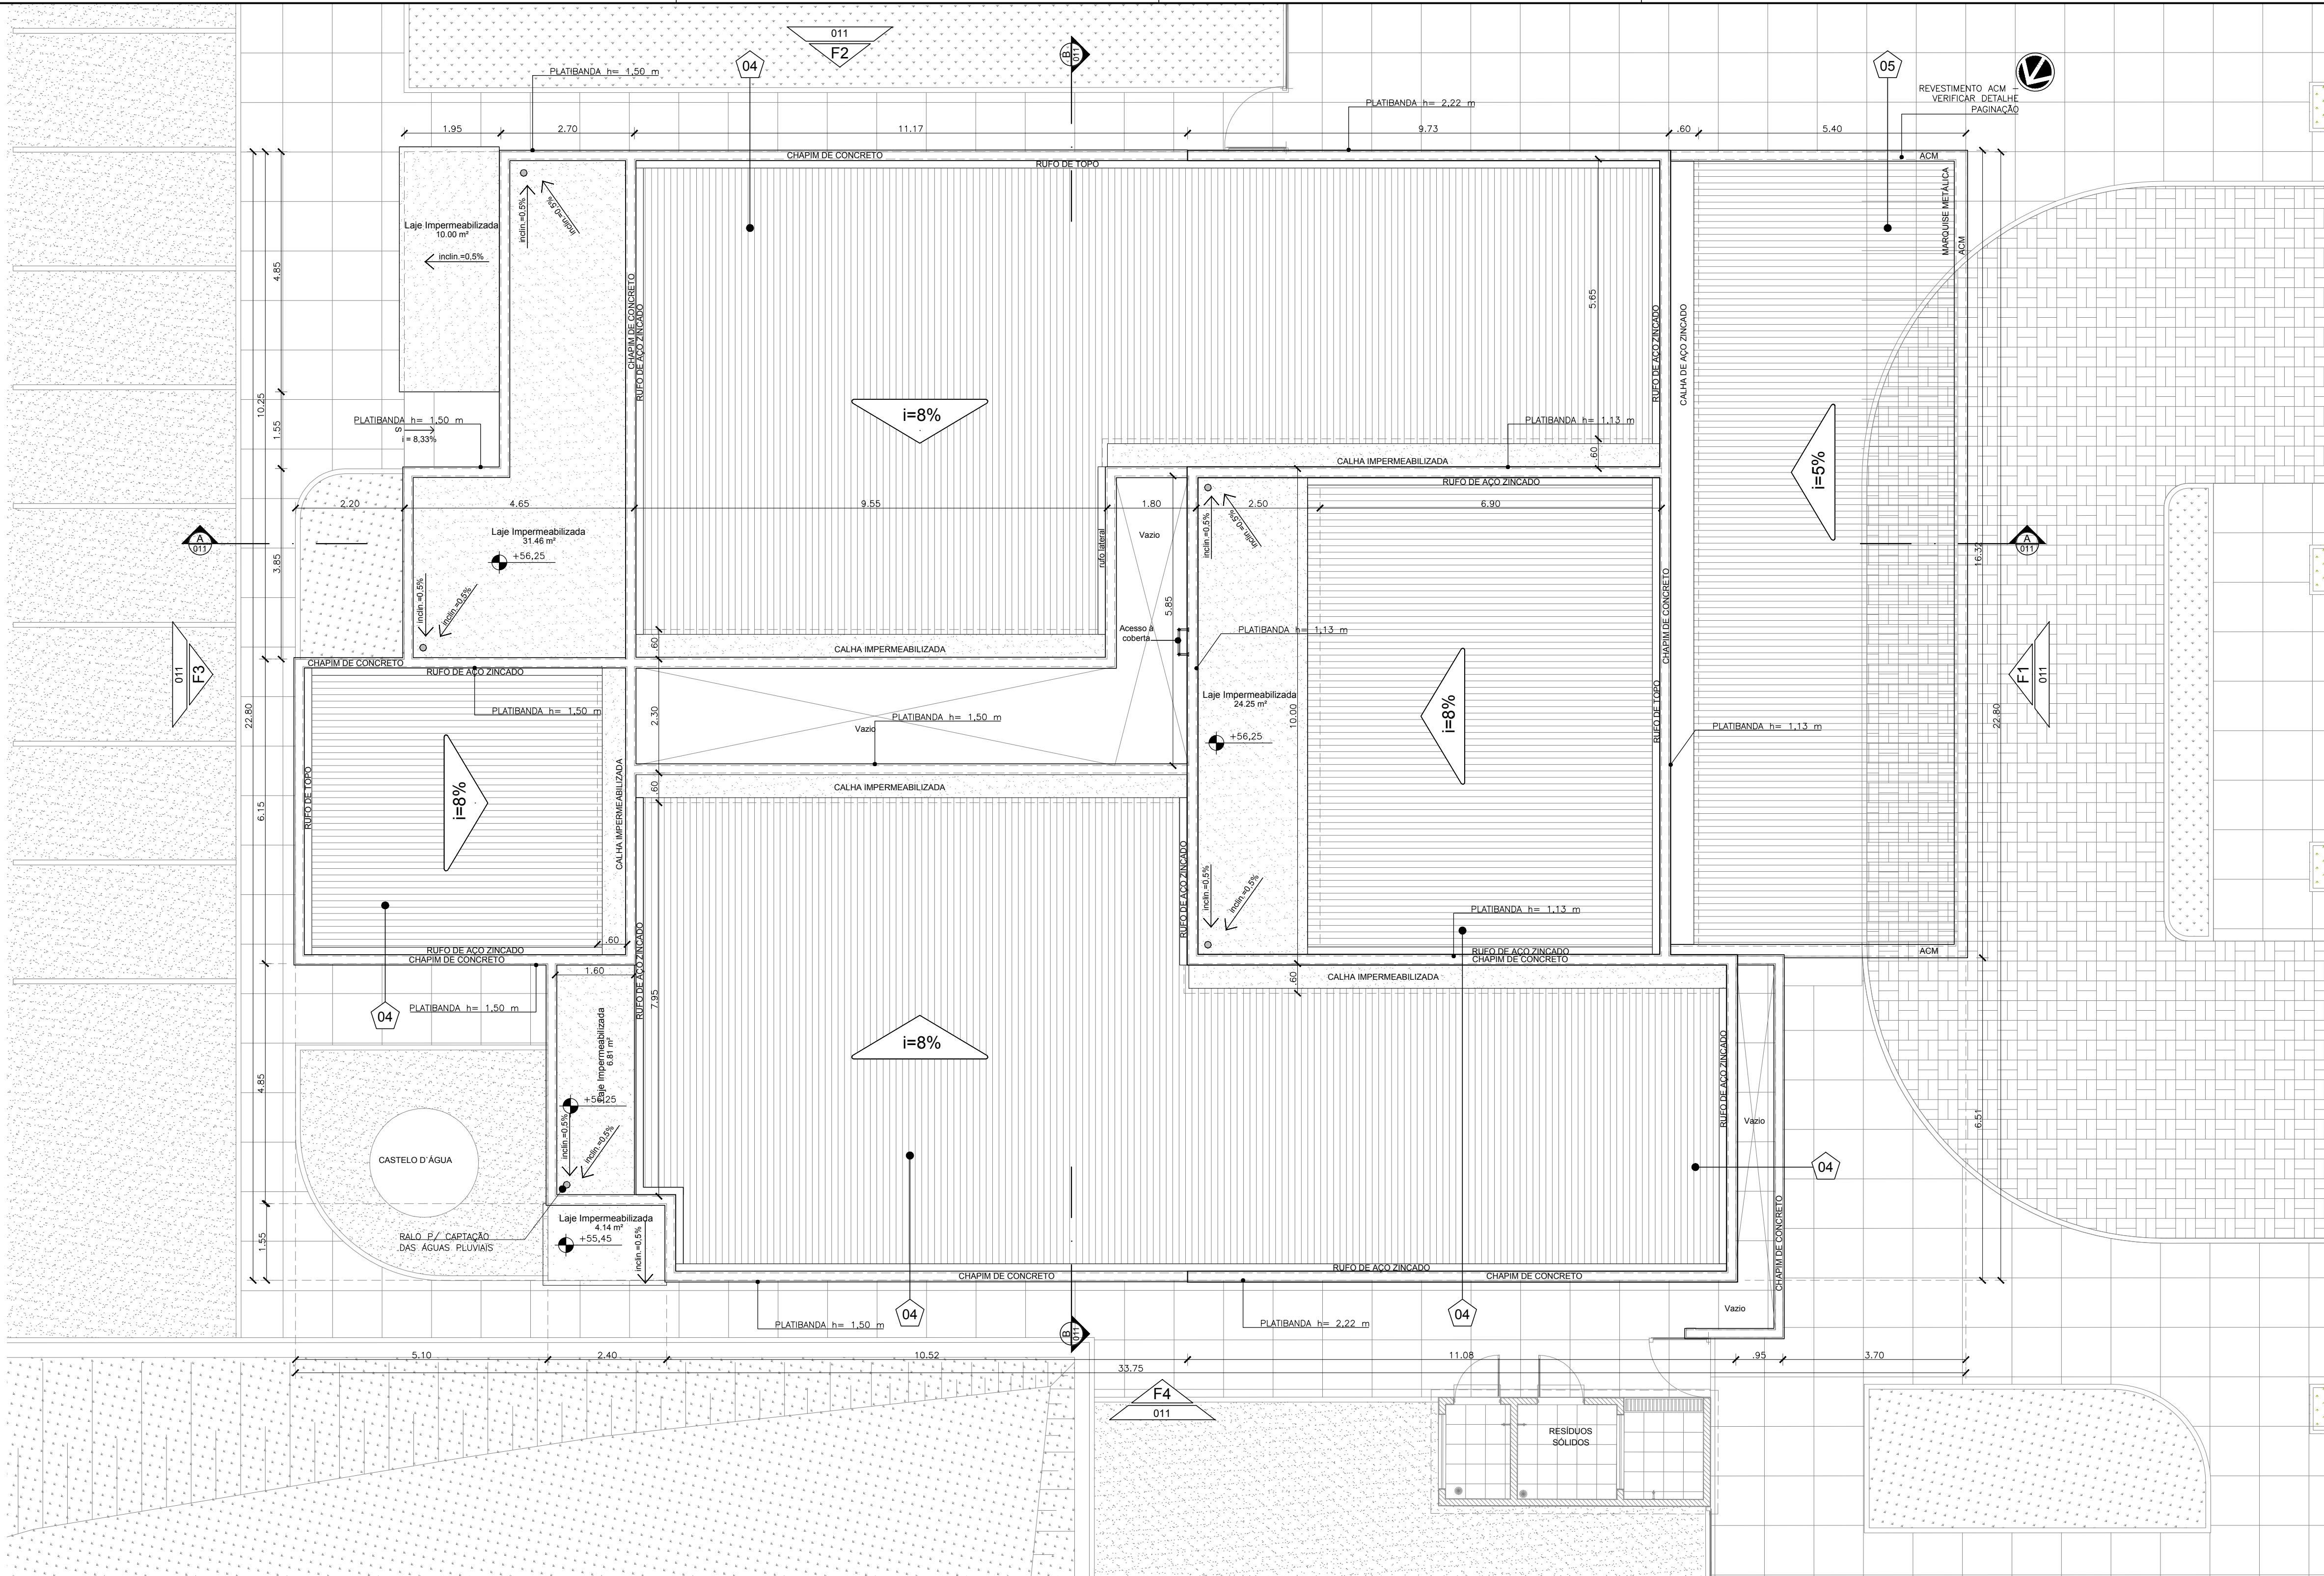


01 PLANTA DE COBERTA  
ESCALA 1/75

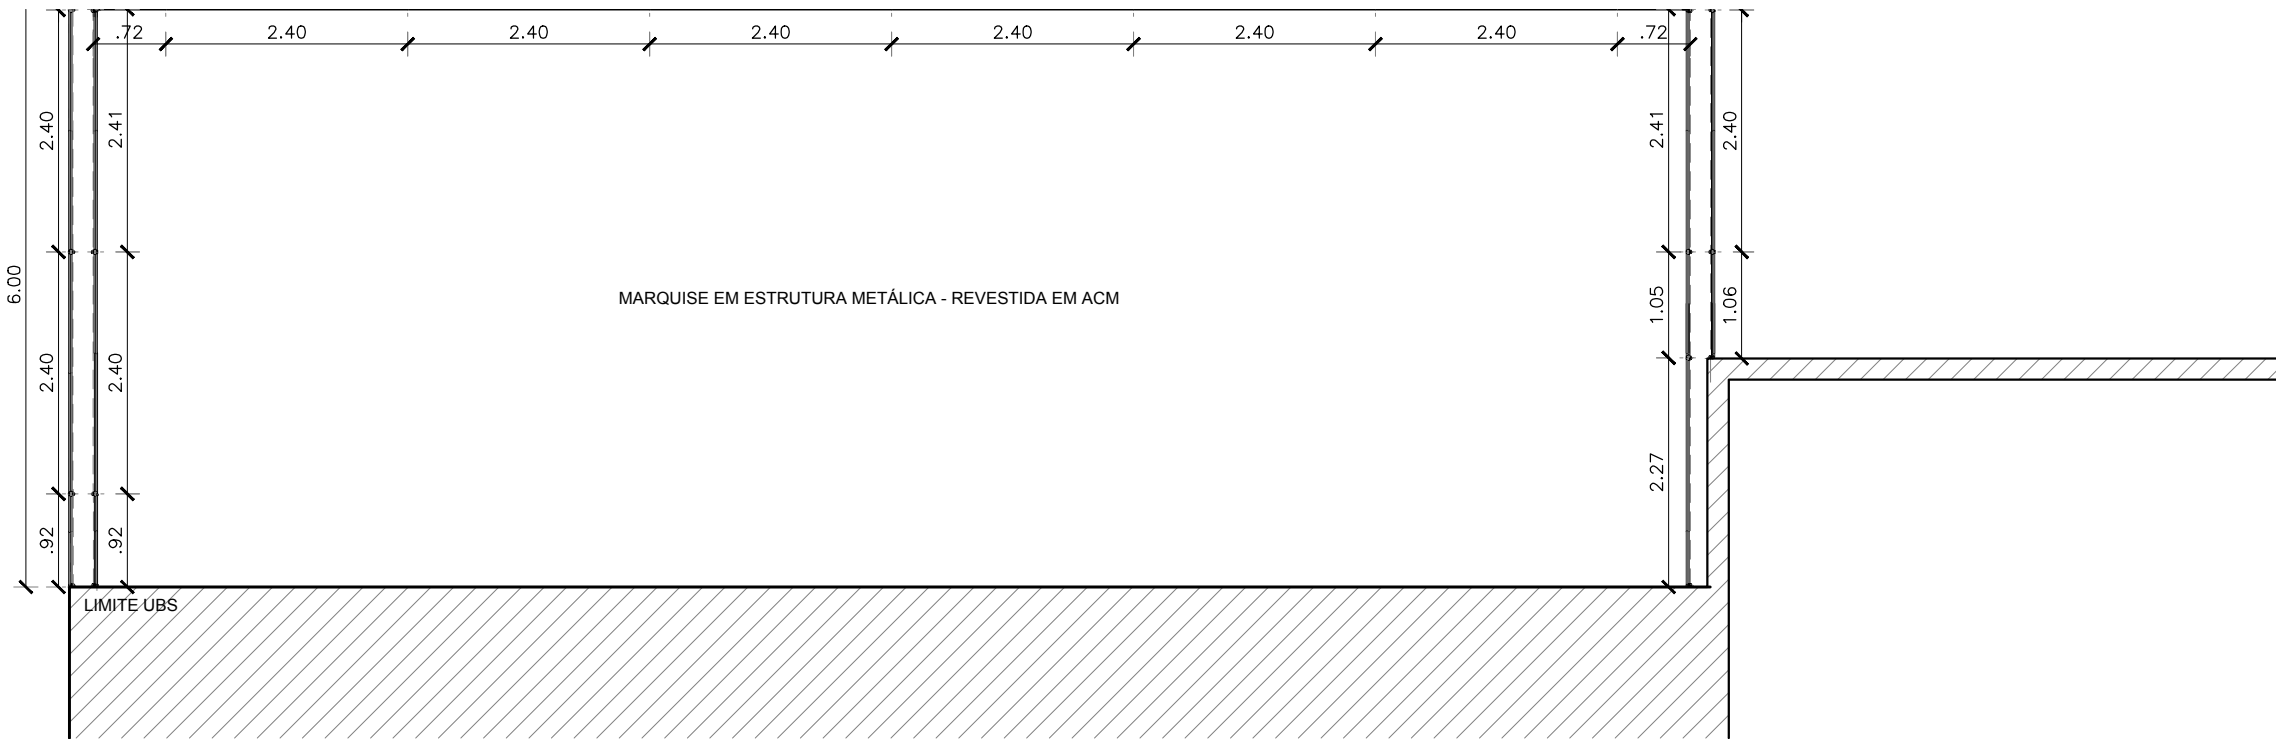

02 PLANTA PAGINAÇÃO ACM  
ESCALA 1/75

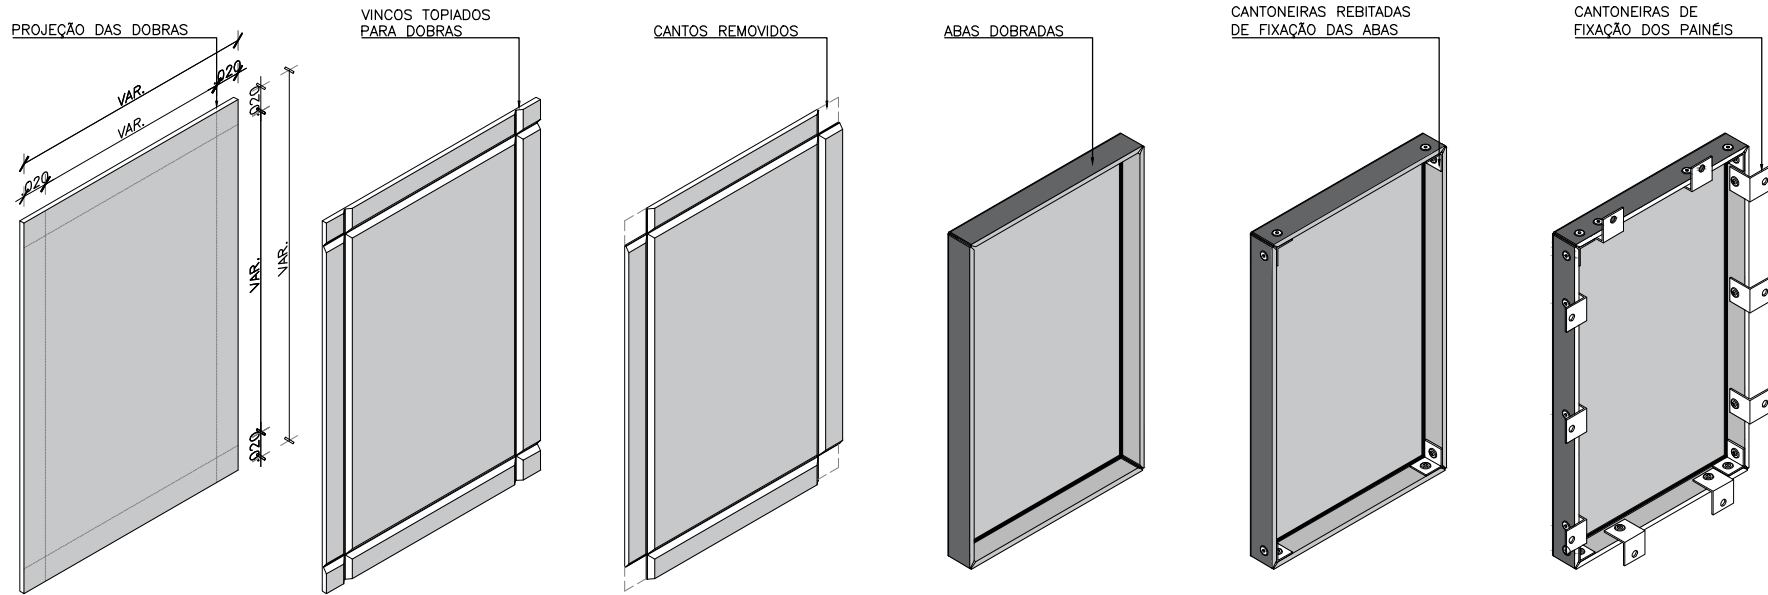

03 DET. MONTAGEM ACM  
ESCALA 1/5

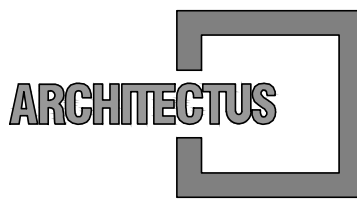

R. Canuto de Aguiar, n.1401  
Fortaleza/CE - Tel:(85)3456-5000  
architectusbr@gmail.com



Alameda Araguaia, n.2104, 2º andar  
Barueri/SP - Tel:(11)2078-9000  
comunicacao@mha.com.br

- LEGENDA:
- MATERIAIS E REVESTIMENTOS EXTERNOS**
- 01 - TEXTURA ACRILICA PRIMEIRA LINHA NA COR BRANCA
  - 02 - TEXTURA ACRILICA PRIMEIRA LINHA NA COR BEGE
  - 03 - PASTILHA CERAMICA COM PLACAS SEMI-GRES DIMENSÕES 10x10cm PEI-3, COR TERRACOTA
  - 04 - TELHA TRAPEZOIDAL EM ALUMINIO E = 0,60mm
  - 05 - MARQUISE METALICA REVESTIDA EM PLACA DE ACM
  - 06 - MOLDURA EM ALVENARIA PINTADA COM TEXTURA ACRILICA PRIMEIRA LINHA NA COR BRANCA
  - 07 - TEXTURA ACRILICA PRIMEIRA LINHA NA COR TERRACOTA

| SUP.                                         | COD. | ATIVIDADE | INSCRIÇÃO | F/I |
|----------------------------------------------|------|-----------|-----------|-----|
|                                              |      |           |           |     |
| FIRMA: ARCHITECTUS S/S EPP                   |      |           |           |     |
| LOCAL: RUA CANUTO DE AGUIAR, 1401C - MERULES |      |           |           |     |
| CEP: 60.160-120 FORTALEZA - CE               |      |           |           |     |

ISS-P

ISS-C

Proprietário:  
Construção:  
*Mariana Furlani Landini*  
Mariana Furlani Landini  
CRA 026182-3

CREA/CAU

CREA/CAU

APROVO BOMBEIROS

APROVO PREFEITURA

| Revisão | nº                   | Descrição | Data       | Projetista | Aprovação  |
|---------|----------------------|-----------|------------|------------|------------|
| 02      | Revisão Gerenciadora |           | 29/05/2017 | Mariana F. | Mariana F. |
| 01      | Revisão Gerenciadora |           | 07/04/2017 | Mariana F. | Mariana F. |
| 00      | Emissão inicial      |           | 15/12/2016 | Mariana F. | Mariana F. |



PROSUS  
SECRETARIA DE SAÚDE DO ESTADO DA BAHIA-SESAB



|                                                                                     |                                                          |
|-------------------------------------------------------------------------------------|----------------------------------------------------------|
| Unidade/Orgão:<br><b>UNIDADE BÁSICA DE SAÚDE /SESAB</b>                             | Proprietário:<br><b>SEC. DE SAÚDE DO ESTADO DA BAHIA</b> |
| Endereço:<br><b>ESTRADA DA SERVIDÃO, 01, QD 07, LOTE 2</b>                          | Município:<br><b>CANDEIAS</b>                            |
| Nome do projeto:<br><b>PROJETO EXECUTIVO ARQUITETURA - UBS II CANDEIAS</b>          | Bairro:<br><b>OURO NEGRO</b>                             |
| Título da folha:<br><b>PLANTA DE COBERTA</b>                                        | Escala:<br><b>INDICADA</b>                               |
| Responsável técnico:<br><b>MARIANA FURLANI</b><br>CAU: 026182-3                     | Data:<br><b>MAIO/2017</b>                                |
| Coord. elab. de projetos:<br><b>MARIA TEREZA DE CARVALHO BRAGA</b><br>CAU: 026182-3 | Folha:<br><b>ARQ 010 032</b>                             |
| Arquivo:<br><b>029_PE_ARQ_CANDEIAS_010_R02.dwg</b>                                  | Topógrafo:<br><b>CAMILA</b>                              |