



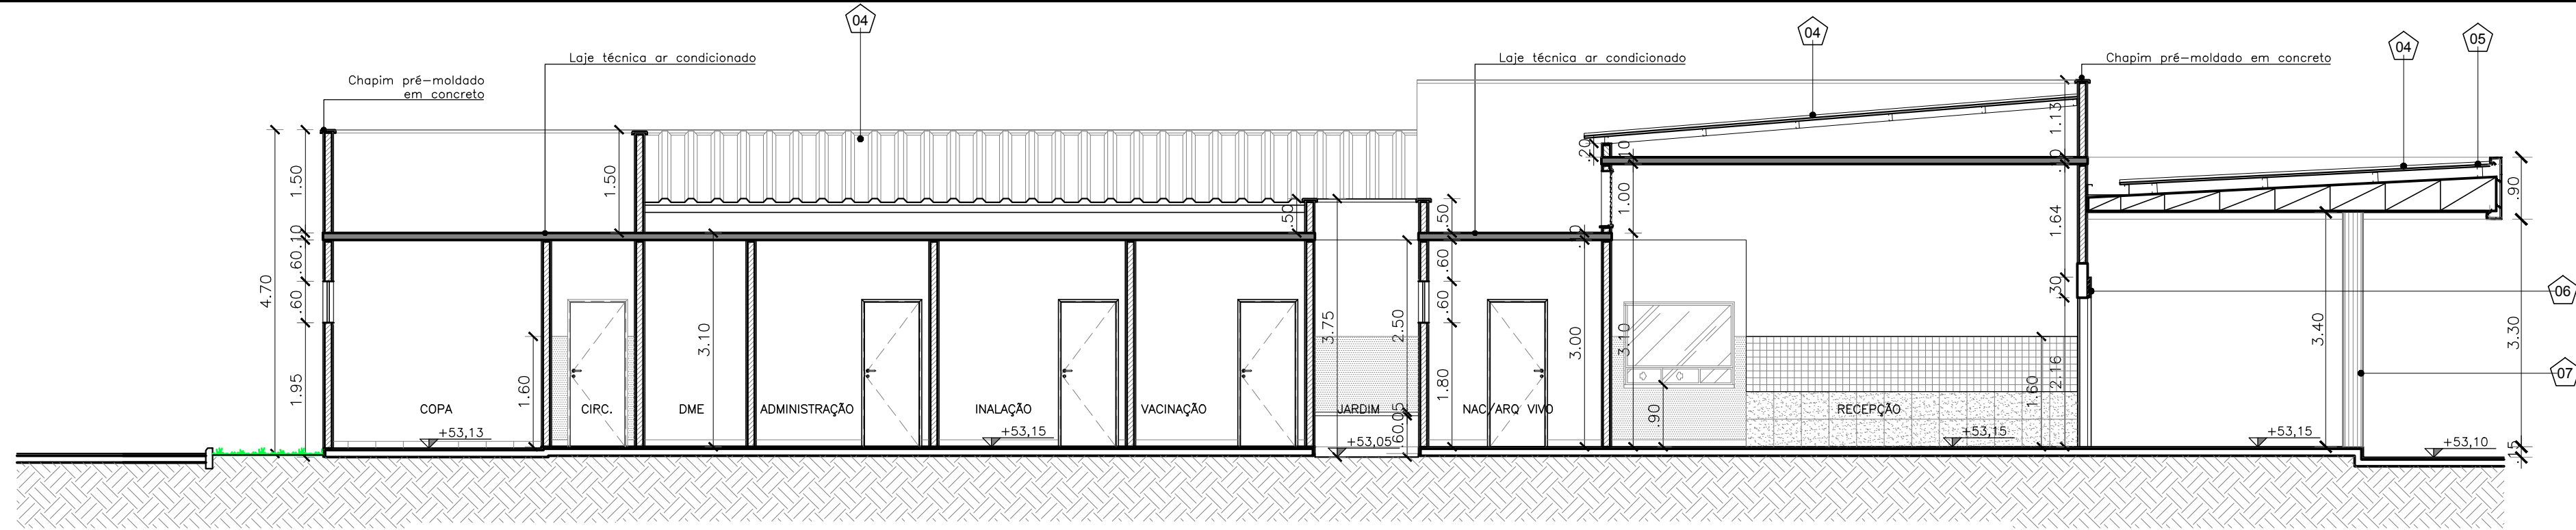


01 CORTE A.A

ESCALA 1/75

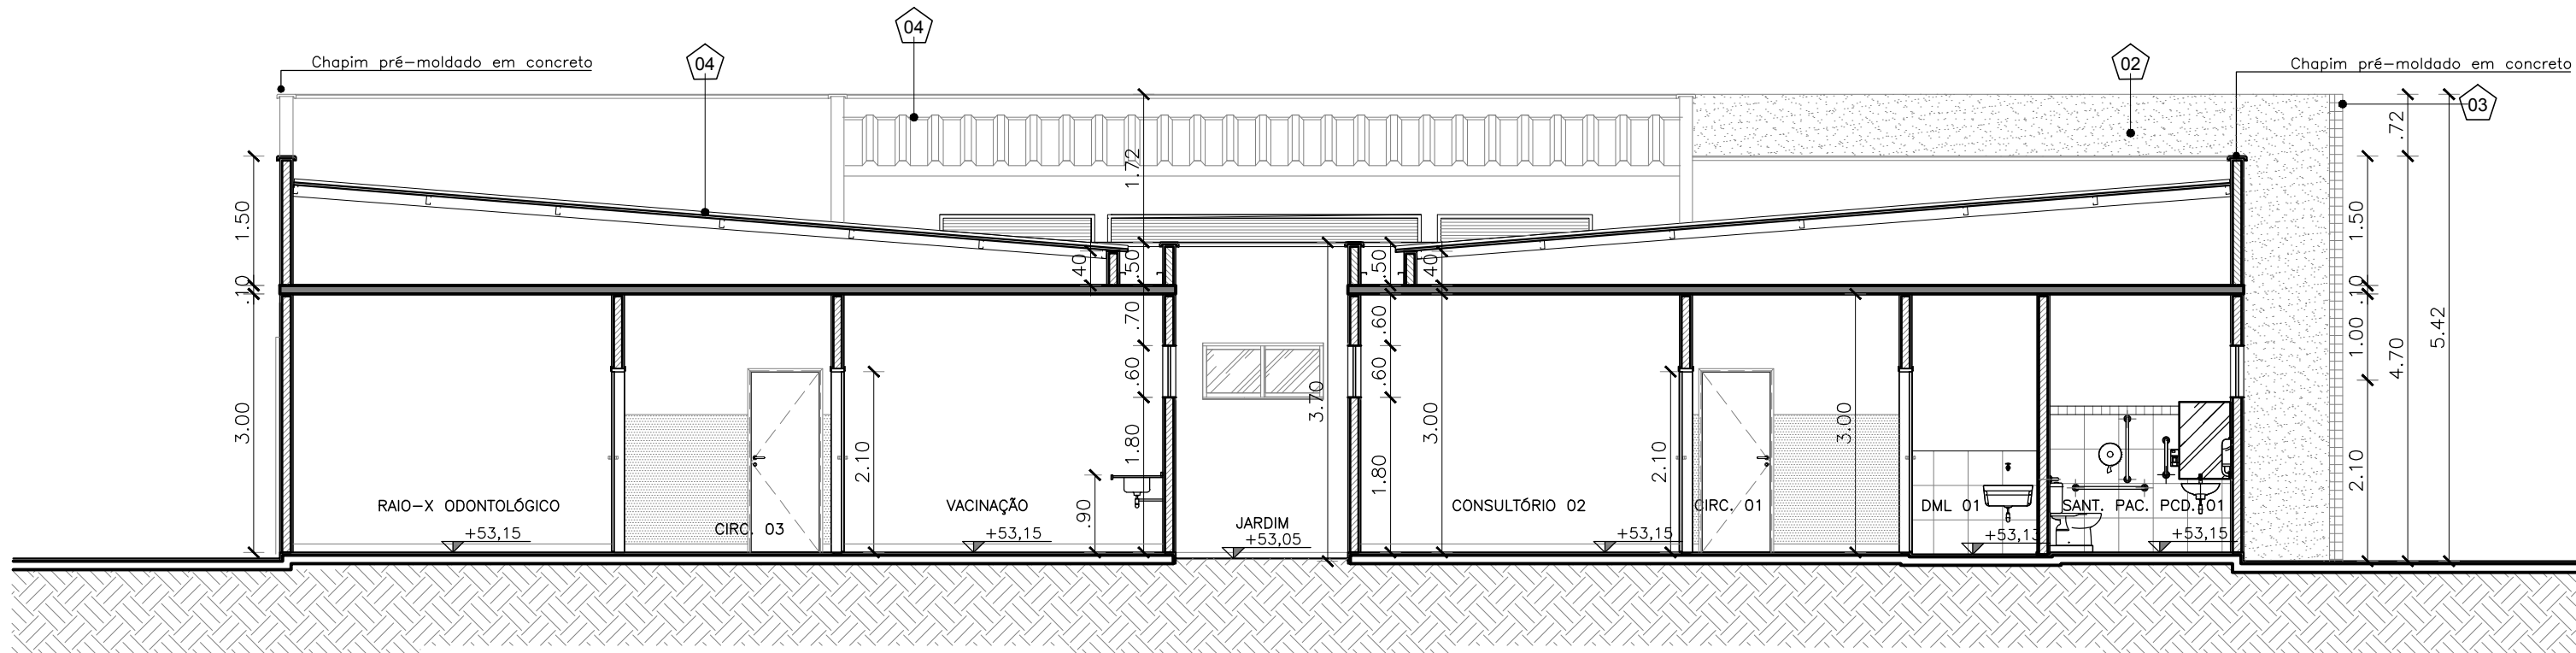


02 CORTE B.B

ESCALA 1/75

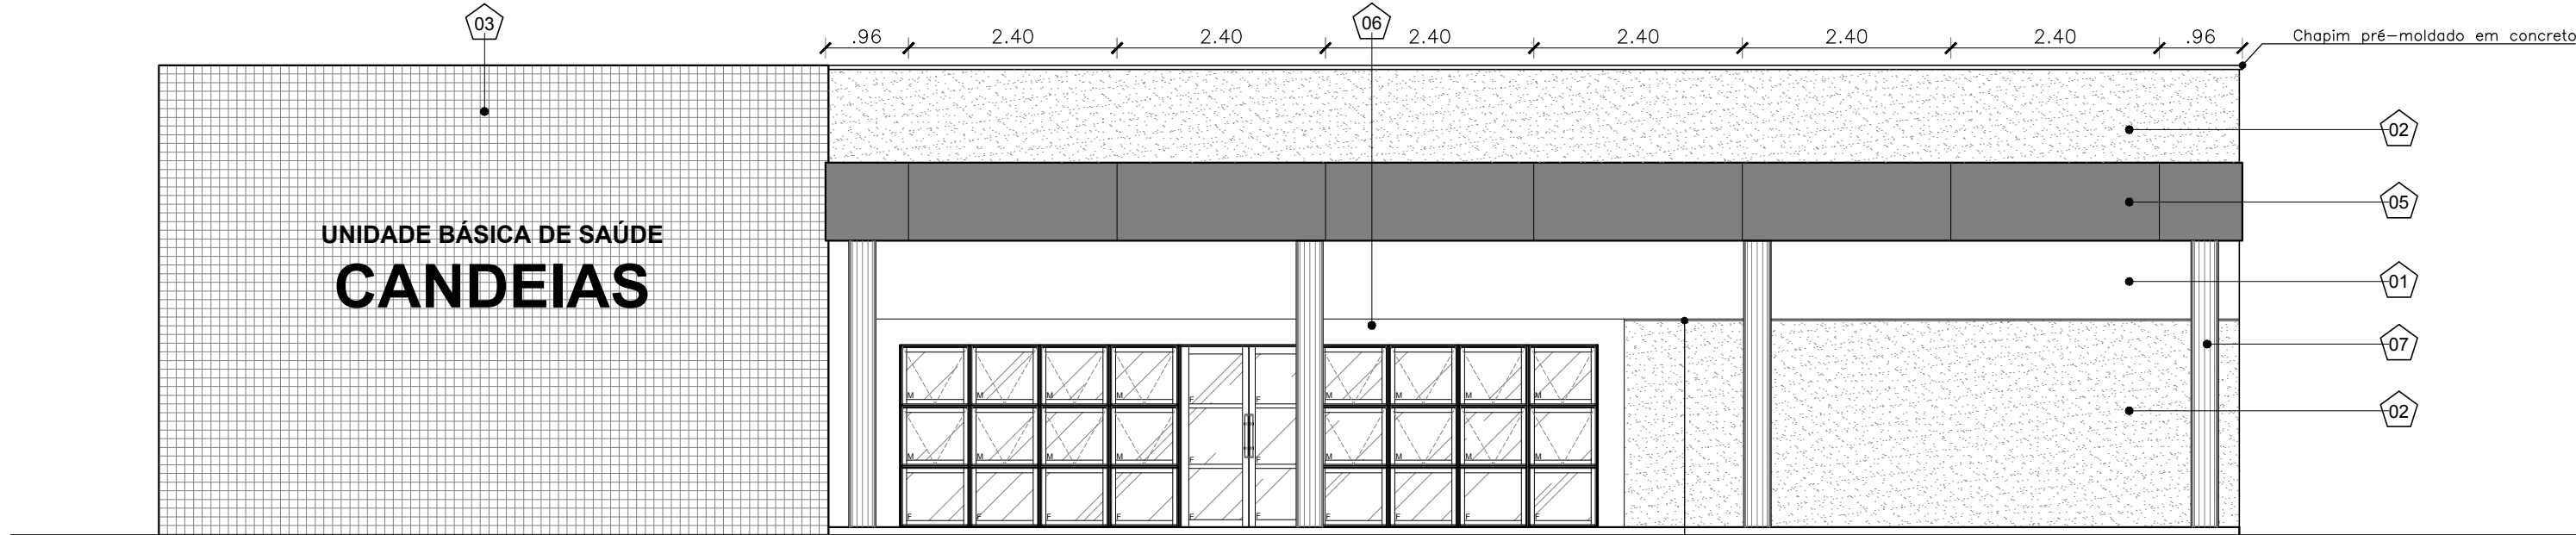


03 FACHADA 01

ESCALA 1/75

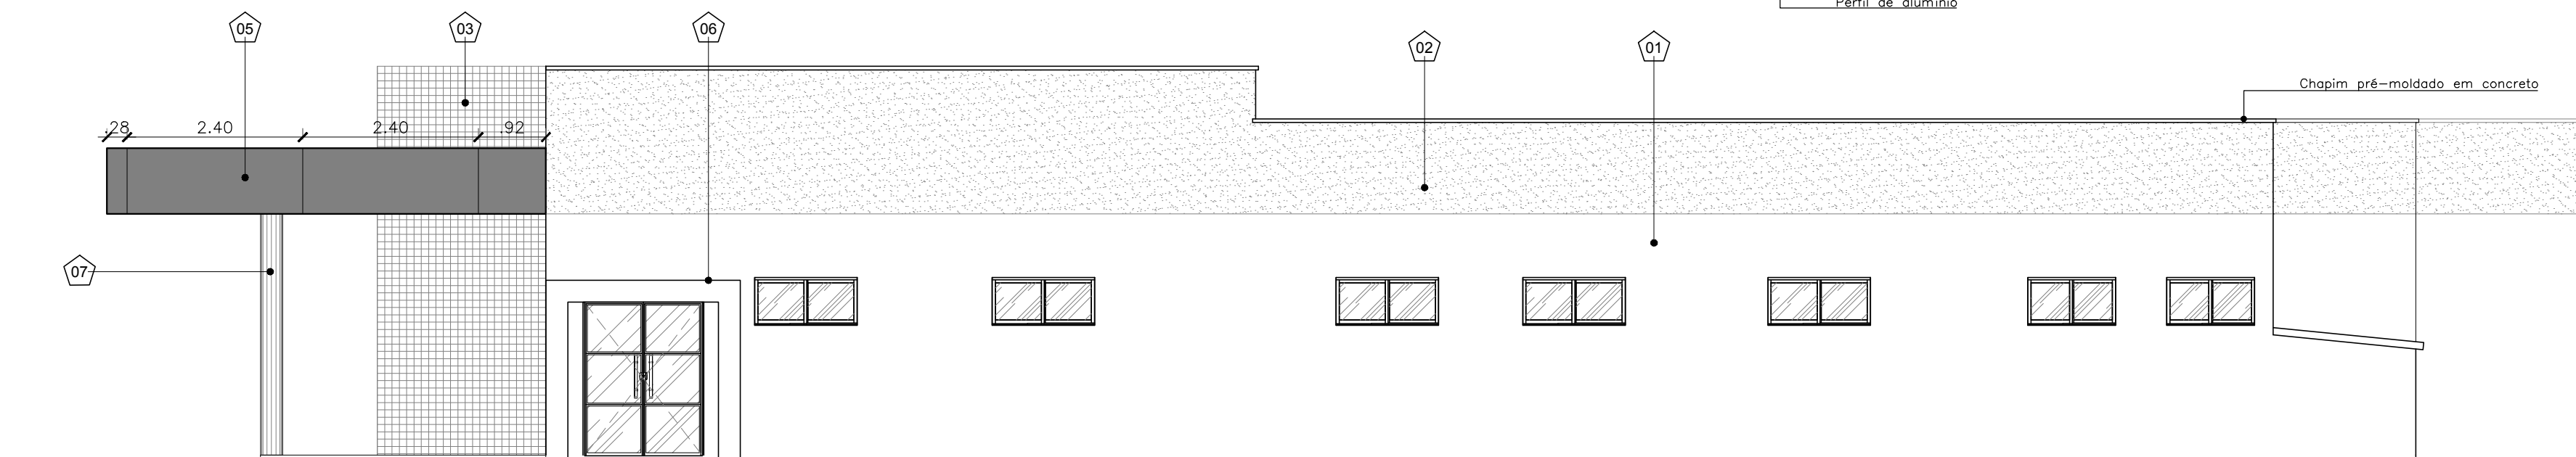


04 FACHADA 02

ESCALA 1/75

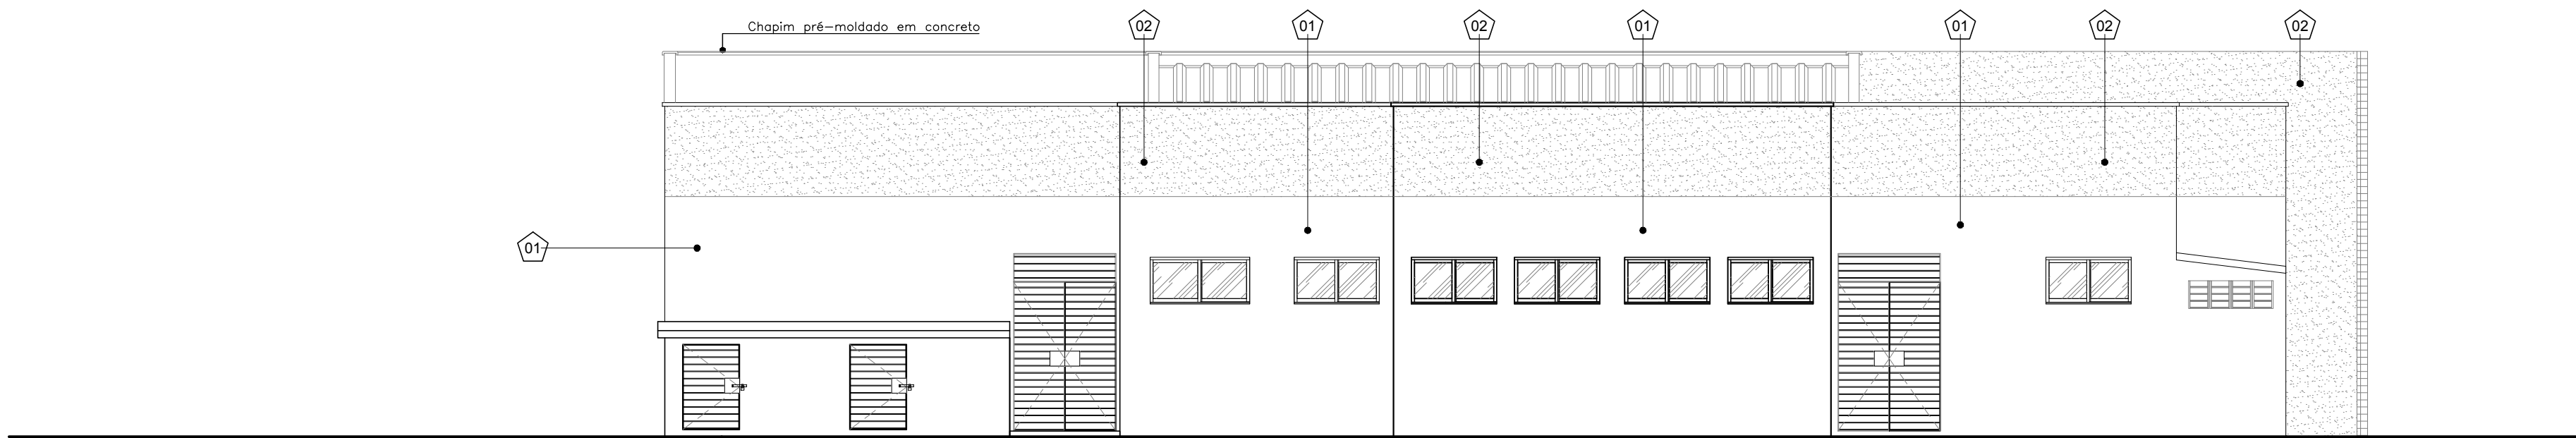


05 FACHADA 03

ESCALA 1/75

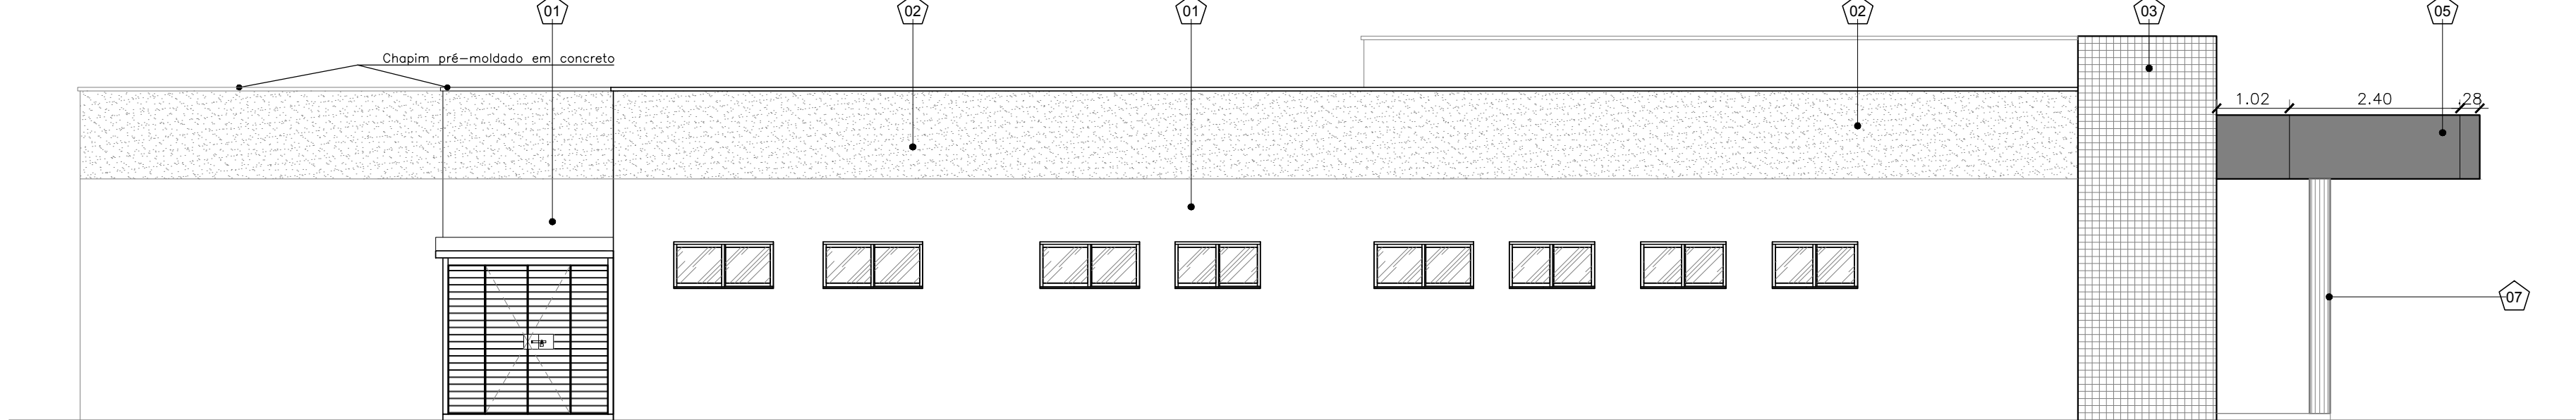

06 FACHADA 04

ESCALA 1/75

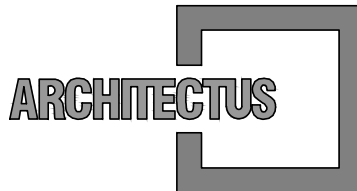

R. Canuto de Aguiar, n.1401
Fortaleza/CE - Tel:(85)3456-5000
architectusbr@gmail.com



Alameda Araguaia, n.2104, 2º andar
Barueri/SP - Tel:(11)2078-9000
comunicacao@mha.com.br

- LEGENDA:
- MATERIAIS E REVESTIMENTOS EXTERNOS**
- 01 - TEXTURA ACRILICA PRIMEIRA LINHA NA COR BRANCA
 - 02 - TEXTURA ACRILICA PRIMEIRA LINHA NA COR BEGE
 - 03 - PASTILHA CERÂMICA COM PLACAS SEMI-GRÊS DIMENSÕES 10x10cm, PEI-3, COR TERRACOTA
 - 04 - TELHA TRAPEZOIDAL EM ALUMÍNIO E = 0,50mm
 - 05 - MARQUISE METÁLICA REVESTIDA EM PLACA DE ACM
 - 06 - MOLDEIRA EM ALVENARIA PINTADA COM TEXTURA ACRILICA PRIMEIRA LINHA NA COR BRANCA
 - 07 - TEXTURA ACRILICA PRIMEIRA LINHA NA COR TERRACOTA

SUP.	COD.	ATIVIDADE	INSCRIÇÃO	F/I
FIRMA: ARCHITECTUS S/S EPP				
LOCAL: RUA CANUTO DE AGUIAR, 1401C - MERCELES				
CEP: 60.160-120 FORTALEZA - CE				

ISS-P

Proprietário:

Construção:

Mariana Furlani Landini

Mariana Furlani Landini
CREA/CAU 182-3

CREA/CAU

CREA/CAU

APROVO BOMBEIROS

APROVO PREFEITURA

Revisão n°	Descrição	Data	Projetista	Aprovação
02	Revisão Gerenciadora	29/05/2017	Mariana F.	Mariana F.
01	Revisão Gerenciadora	07/04/2017	Mariana F.	Mariana F.
00	Emissão inicial	15/12/2016	Mariana F.	Mariana F.



PROSUS
SECRETARIA DE SAÚDE DO ESTADO DA BAHIA-SESAB



Unidade/Orgão: UNIDADE BÁSICA DE SAÚDE /SESAB	Proprietário: SEC. DE SAÚDE DO ESTADO DA BAHIA
Endereço: ESTRADA DA SERVIDÃO, 01, QD 07, LOTE 2	Município: CANDEIAS
Nome do projeto: PROJETO EXECUTIVO ARQUITETURA - UBS II CANDEIAS	Bairro: OURO NEGRO
Título da folha: CORTES E FACHADAS	Escala: INDICADA
Responsável técnico: MARIANA FURLANI CAU 182/18-3	Coord. elab. de projetos: MARIA TEREZA DE CARVALHO BRAGA CAU 18583-2
Arquivo: 029_PE_ARQ_CANDEIAS_011_R02.dwg	Topógrafo: CAMILA
ARQ 011 032	