
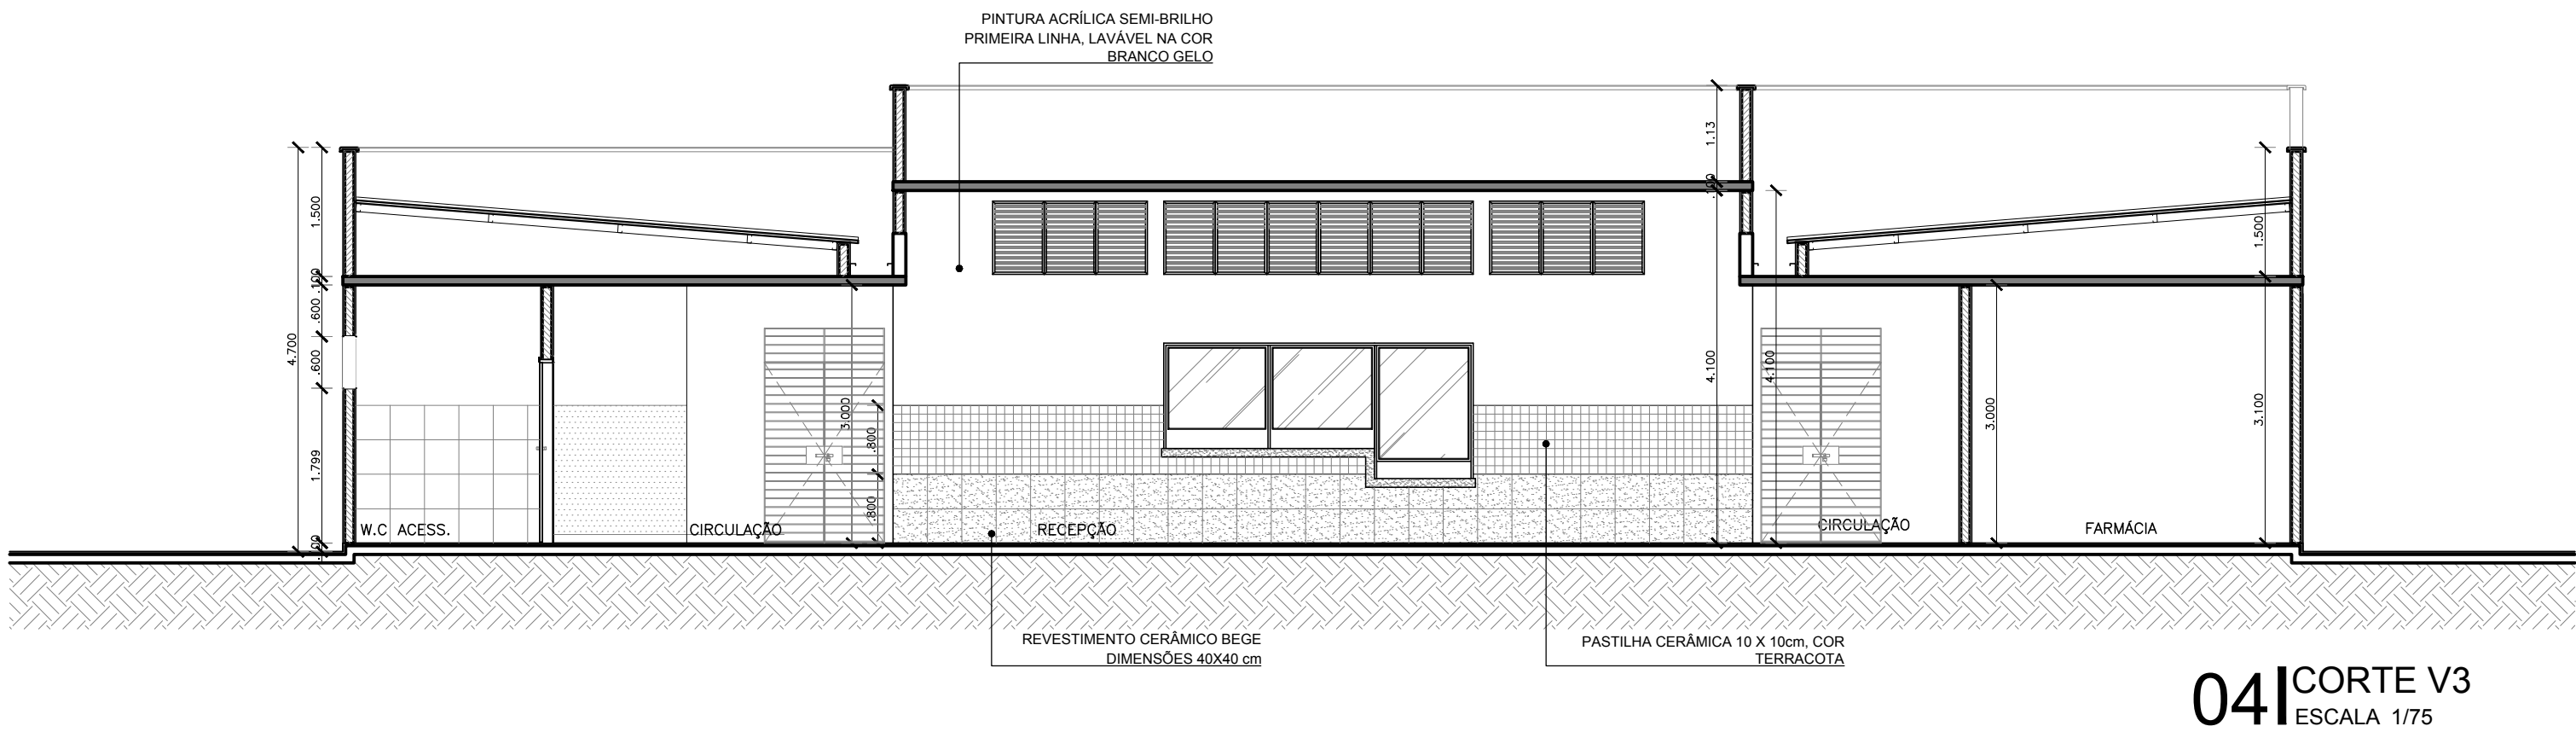
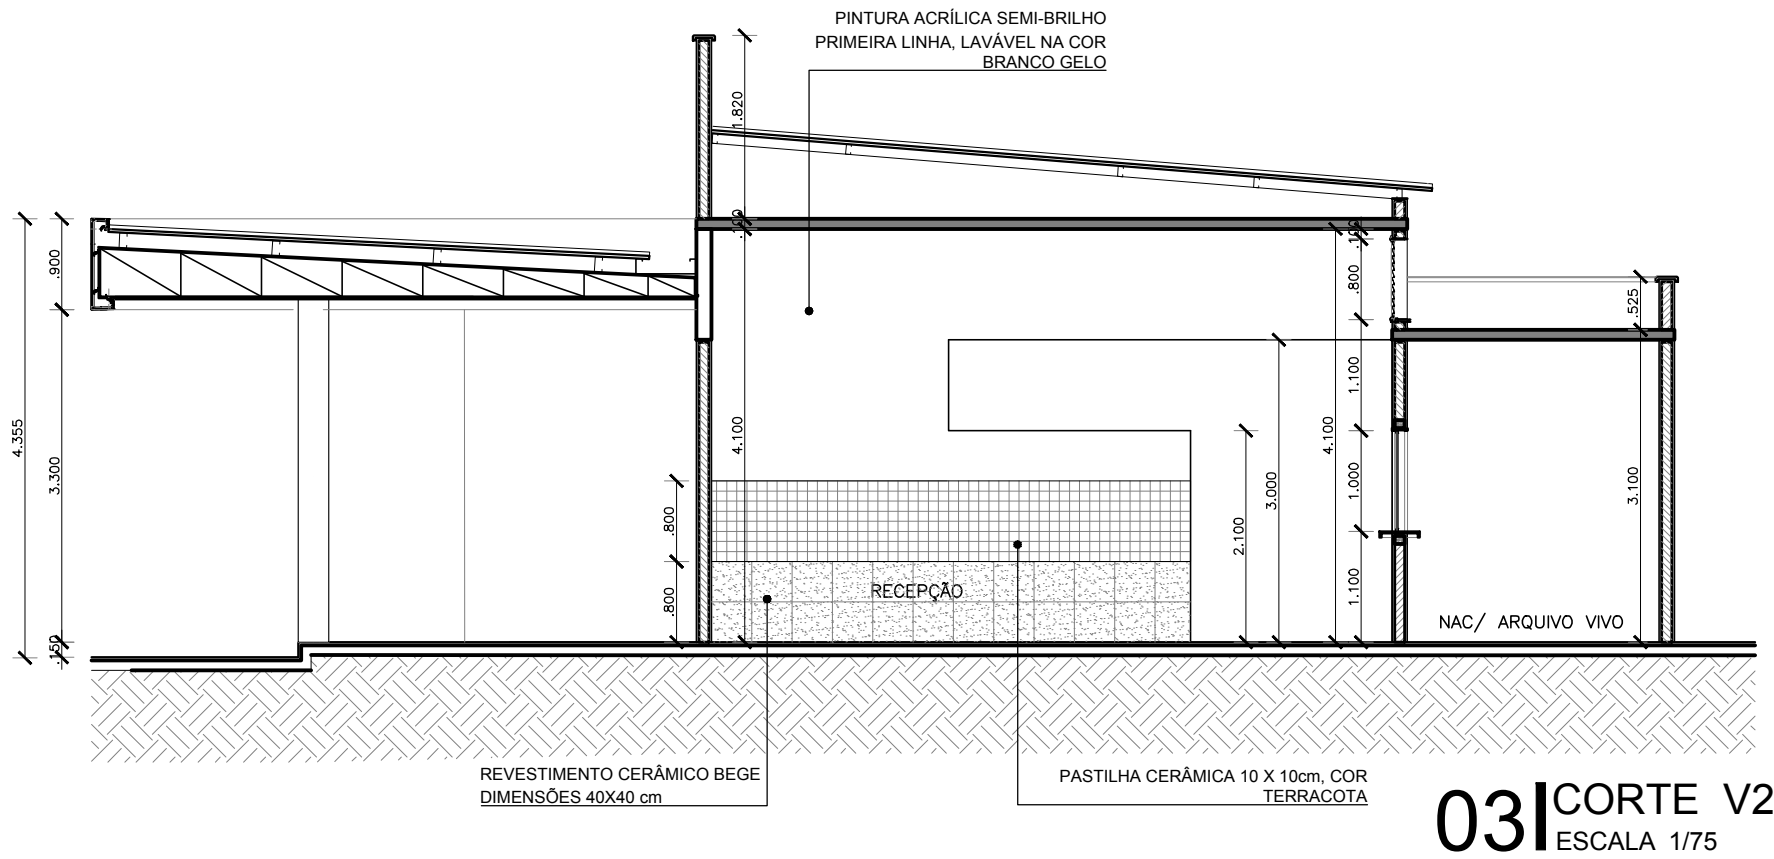
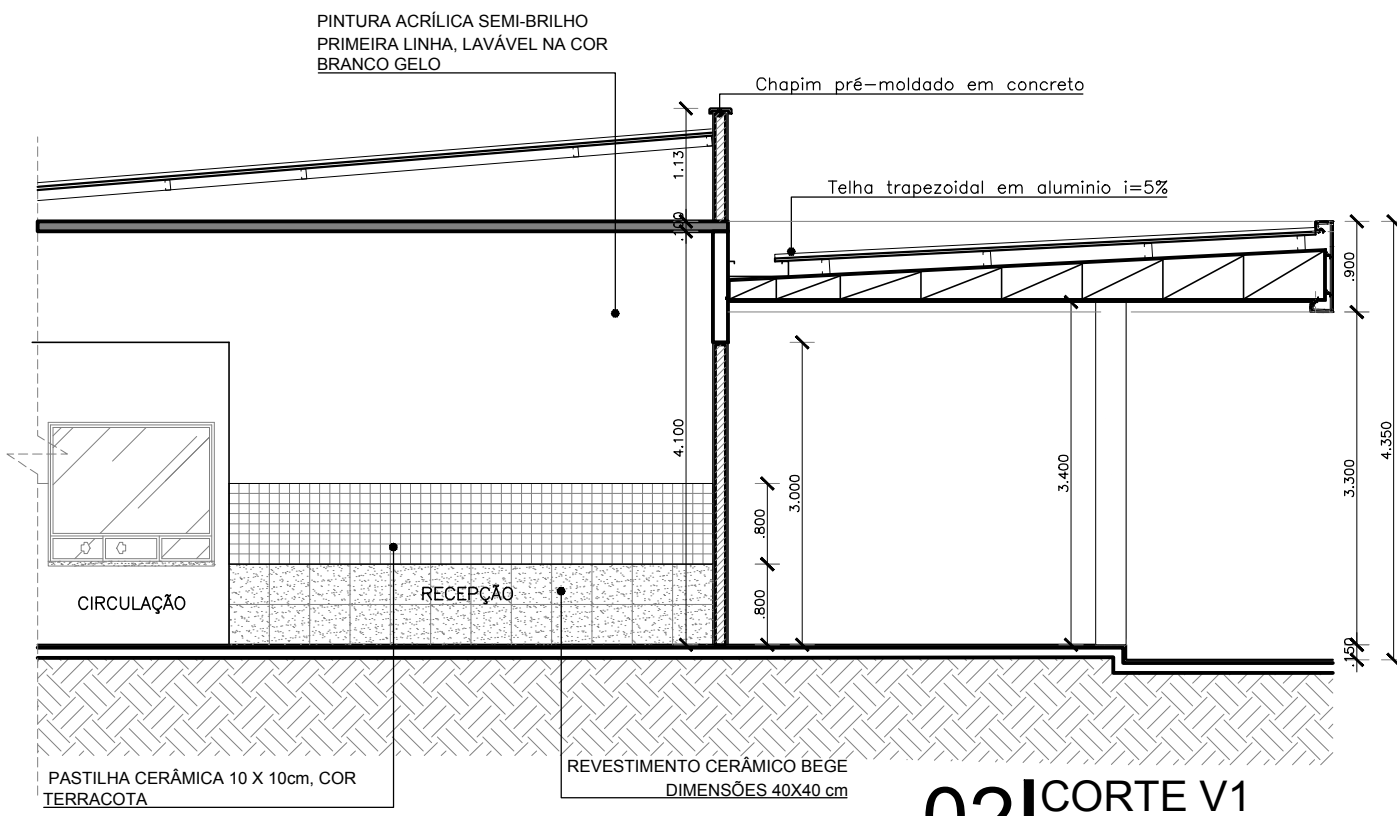


R. Canuto de Aguiar, n.1401
Fortaleza/CE - Tel:(85)3456-5000
architectusbr@gmail.com

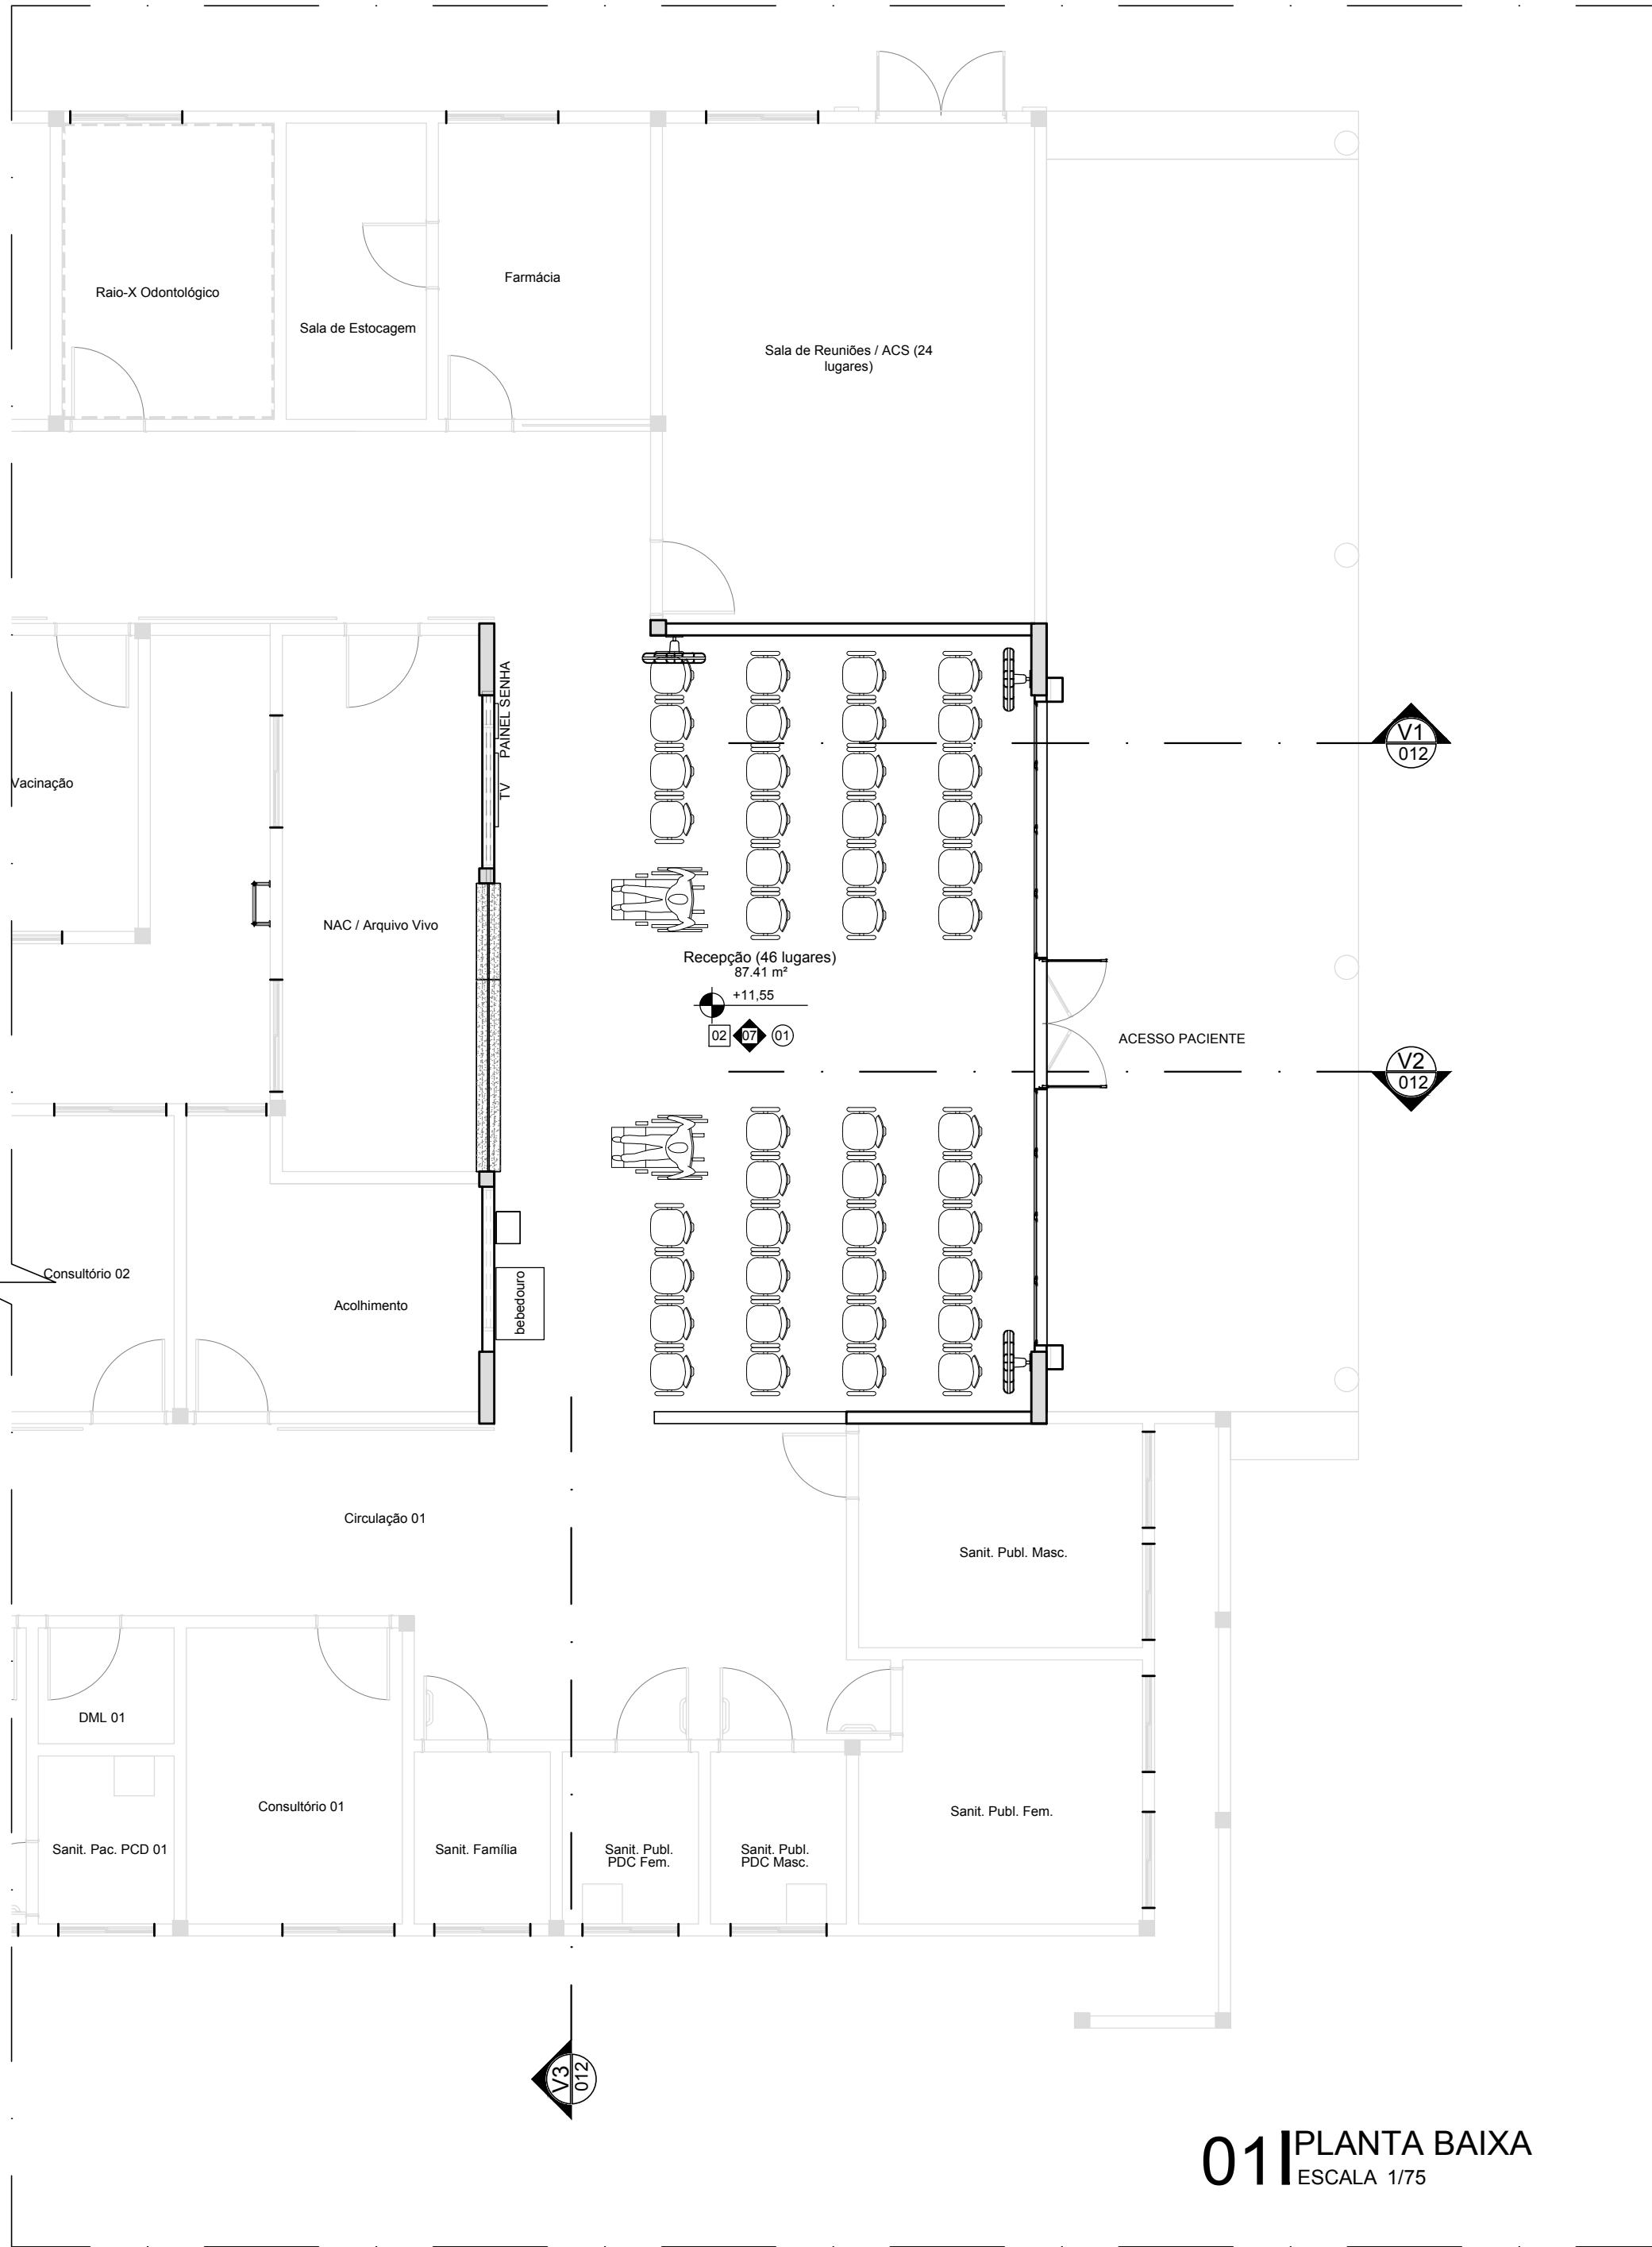

Alameda Araguaia, n.2104, 2º andar
Barueri/SP - Tel:(11)2078-9000
comunicacao@mha.com.br

LEGENDA: LEGENDA REVESTIMENTOS

- PISO**
- 01 - PISO INDUSTRIAL TIPO GRANILITE DE ALTA RESISTÊNCIA POLIDO COM ACABAMENTO EM RESINA ACRÍLICA (3 DEMÃOS) COM FILETE DE PVC NAS JUNTAS DE DILATAÇÃO NA MODULAÇÃO 1,00 X 1,00 m - COR CIMENTO NATURAL, COM RODAPÉ H=10cm NO MESMO PADRÃO
 - 02 - PISO INDUSTRIAL TIPO GRANILITE DE ALTA RESISTÊNCIA POLIDO COM ACABAMENTO EM RESINA ACRÍLICA (3 DEMÃOS) COM FILETE DE PVC NAS JUNTAS DE DILATAÇÃO NA MODULAÇÃO 1,00 X 1,00 m - COR CIMENTO NATURAL, SEM RODAPÉ
 - 03 - REVESTIMENTO CERÂMICO RETIFICADO BRANCO PARA PISO COM PLACAS TIPO GRÊS DE DIMENSÕES 40X40 cm, PEI-3, TIPO A, COM RODAPÉ H=10cm NO MESMO PADRÃO, COM EXCEÇÃO DOS AMBIENTES ONDE A PAREDE SERÁ REVESTIDA DE CERÂMICA

PAREDE

- 01 - PINTURA LÁTEX ACRÍLICA, NA COR BRANCO GELO, DUAS DEMÃOS COM MASSA E SELADOR ACRÍLICO
- 02 - COMBINADO DE REVESTIMENTO CERÂMICO BRANCO COM PLACAS TIPO GRÊS OU SEMI-GRÊS DIMENSÕES 40X40 cm, PEI-3 - APLICADO H=1,20m, E PINTURA LÁTEX ACRÍLICA, NA COR BRANCO GELO, DUAS DEMÃOS COM MASSA E SELADOR ACRÍLICO
- 03 - COMBINADO DE REVESTIMENTO CERÂMICO BRANCO COM PLACAS TIPO GRÊS OU SEMI-GRÊS DE DIMENSÕES 40 X 40 cm, PEI-3 APLICADO H=1,60 m, MAIS FAIXA DE CERÂMICA COM PLACAS SEMI-GRÊS DIMENSÕES 10x10cm, PEI-3, COR TERRACOTA, ACIMA E PINTURA LÁTEX ACRÍLICA, NA COR BRANCO GELO, DUAS DEMÃOS COM MASSA E SELADOR ACRÍLICO
- 04 - COMBINADO DE REVESTIMENTO CERÂMICO BRANCO COM PLACAS TIPO GRÊS OU SEMI-GRÊS DIMENSÕES 40X40 cm, PEI-3 - APLICADO H=2,00 m, MAIS FAIXA DE CERÂMICA COM PLACAS SEMI-GRÊS DIMENSÕES 10x10cm, PEI-3, COR TERRACOTA, ACIMA E PINTURA LÁTEX ACRÍLICA, NA COR BRANCO GELO, DUAS DEMÃOS COM MASSA E SELADOR ACRÍLICO
- 05 - REVESTIMENTO CERÂMICO BRANCO COM PLACAS TIPO GRÊS OU SEMI-GRÊS DE DIMENSÕES 40 X 40 cm, PEI-3 - APLICADA ATÉ O TETO
- 06 - COMBINADO DE PINTURA LÁTEX ACRÍLICA, NA COR BEGE, DUAS DEMÃOS COM MASSA E SELADOR ACRÍLICO - APLICADO H=1,60m, E ACIMA PINTURA LÁTEX ACRÍLICA, NA COR BRANCO GELO, DUAS DEMÃOS COM MASSA E SELADOR ACRÍLICO
- 07 - COMBINADO DE REVESTIMENTO CERÂMICO BEGE COM PLACAS TIPO GRÊS OU SEMI-GRÊS DE DIMENSÕES 40 X 40 cm, PEI-3 - APLICADO H=0,80 m, PASTILHA CERÂMICA COM PLACAS SEMI-GRÊS DIMENSÕES 10x10cm, PEI-3, COR TERRACOTA - APLICADO H=0,80 m, PINTURA LÁTEX ACRÍLICA, NA COR BRANCO GELO, DUAS DEMÃOS COM MASSA E SELADOR ACRÍLICO (VER DET. RECEPÇÃO)
- 08 - ARGAMASSA COMPOSTA DE CIMENTO DE BAIXO EXTRAFINO, AREIA FINA E LIGA DE AGREGAÇÃO, COM ACABAMENTO EM TINTA ACRÍLICA SEMI-BRILHO PRIMEIRA LINHA, LAVÁVEL NA COR BRANCO GELO SOBRE MASSA ACRÍLICA, h = 2,00 m
- 09 - REVESTIMENTO CERÂMICO BRANCO COM PLACAS TIPO GRÊS OU SEMI-GRÊS DIMENSÕES 40X40 cm, PEI-3 - APLICADO EM UMA FAIXA ACIMA DA BANCADA

TETO

- 01 - LAJE REBOCADA COM ACABAMENTO EM TINTA LÁTEX PVA, NA COR BRANCO NEVE, DUAS DEMÃOS COM MASSA E SELADOR PVA
- 02 - FORRO EM PVC RÍGIDO COM ENCAIXE MACHO E FÊMEA NA DIMENSÃO 100x600 mm ESP. 10 mm FIXADOS EM ESTRUTURA AUXILIAR

MATERIAIS E REVESTIMENTOS EXTERNOS

- 01 - TEXTURA ACRÍLICA PRIMEIRA LINHA NA COR BRANCA
- 02 - TEXTURA ACRÍLICA PRIMEIRA LINHA NA COR BEGE
- 03 - PASTILHA CERÂMICA COM PLACAS SEMI-GRÊS DIMENSÕES 10x10cm, PEI-3, COR TERRACOTA
- 04 - TELHA TRAPEZOIDAL EM ALUMÍNIO E = 0,50mm
- 05 - MARQUISE METÁLICA REVESTIDA EM PLACA DE ACM
- 06 - MOLDURA EM ALVENARIA PINTADA COM TEXTURA ACRÍLICA PRIMEIRA LINHA NA COR BRANCA
- 07 - TEXTURA ACRÍLICA PRIMEIRA LINHA NA COR TERRACOTA

LEGENDA DE ALVENARIA

- ALVENARIA EM TUOLO CERÂMICO 8 FUROS 19x19x9cm
- ALVENARIA EM TUOLO MACIÇO CHAPIADO (SEGUR ALTURA QUANDO INDICADO)

LEGENDA DE BANCADAS

- BANCADA EM GRANITO CINZA ANDORINHA POLIDO (VER DET. BANCADAS)
- BANCADA EM AÇO INOX (VER DET. BANCADAS)

SIGLAS E ABREVIATURAS

- DAXX - DETALHE CONSTRUTIVO DE ARQUITETURA
- DUXX - DETALHE CONSTRUTIVO DE URBANISMO
- DXX - DETALHE ESPECÍFICO DO DESENHO
- ESCX - DETALHE ESCADA
- RXX - DETALHE RAMPA
- GCXX - DETALHE GUARDA-CORPO

REFERÊNCIA DO DETALHE



NOTA:

- Todas as medidas devem ser confirmadas no local.
- As dimensões estão cotadas no eixo das alvenarias e cantos de estruturas em osso.

SUP.	COD.	ATIVIDADE	INSCRIÇÃO	F/I
FIRMA: ARCHITECTUS S/S EPP				
LOCAL: RUA CANUTO DE AGUIAR, 1401C - MERCELES				
CEP: 60.160-120 FORTALEZA - CE				

ISS-P

ISS-C

Proprietário:	
Construção:	

CREA/CAU

CREA/CAU

APROVO BOMBEIROS

APROVO PREFEITURA

Revisão n°	Descrição	Data	Projeta	Aprova
01	Revisão Gerenciadora	07/04/2017	Mariana F.	Mariana F.
00	Emissão inicial	15/12/2016	Mariana F.	Mariana F.



PROSUS
SECRETARIA DE SAÚDE DO ESTADO DA BAHIA-SESAB



Unidade/Orgão:	UNIDADE BÁSICA DE SAÚDE /SESAB	Proprietário:	SEC. DE SAÚDE DO ESTADO DA BAHIA
Endereço:	ESTRADA DA SERVIDÃO, 01, QD 07, LOTE 2	Município:	CANDEIAS
Nome do projeto:	PROJETO EXECUTIVO ARQUITETURA - UBS II CANDEIAS	Escala:	OURO NEGRO
Título da folha:	DETALHAMENTO DO ATENDIMENTO - RECEPÇÃO	Data:	MAIO/2017
Responsável técnico:	MARIANA FURLANI	Coord. elab. de projetos:	MARIA TEREZA DE CARVALHO BRAGA
Arquivo:	029_PE_ARQ_CANDEIAS_012_R01.dwg	Topógrafo:	ROBERLENE