(PRANCHA A1 - 841 X 594mm)

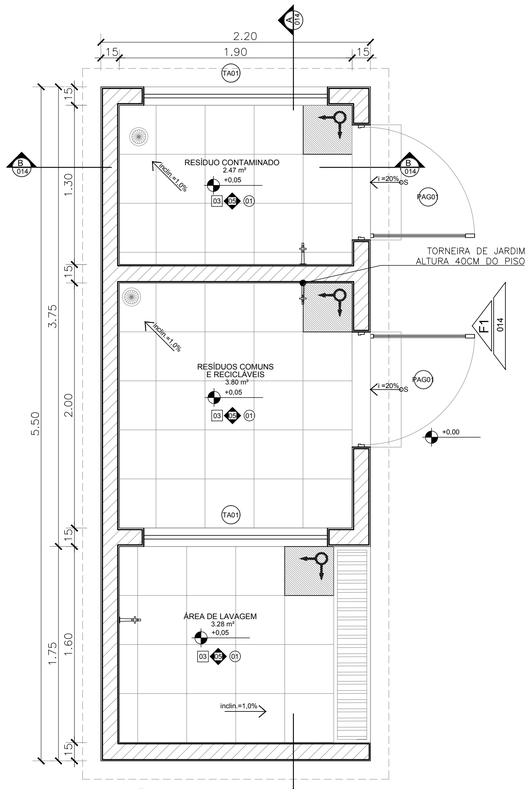

01 PLANTA BAIXA
ESCALA 1/25

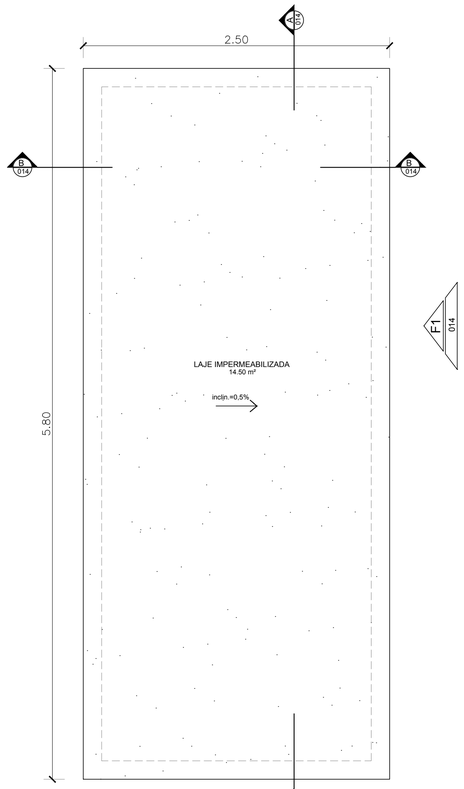

02 PLANTA DE COBERTA
ESCALA 1/25

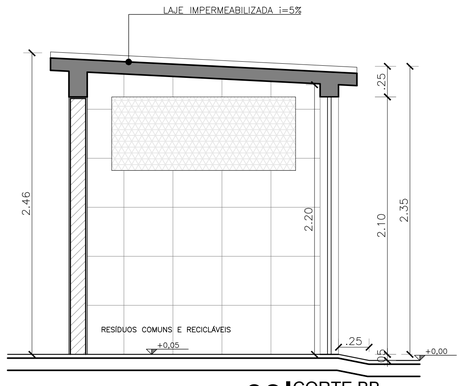

03 CORTE BB
ESCALA 1/25

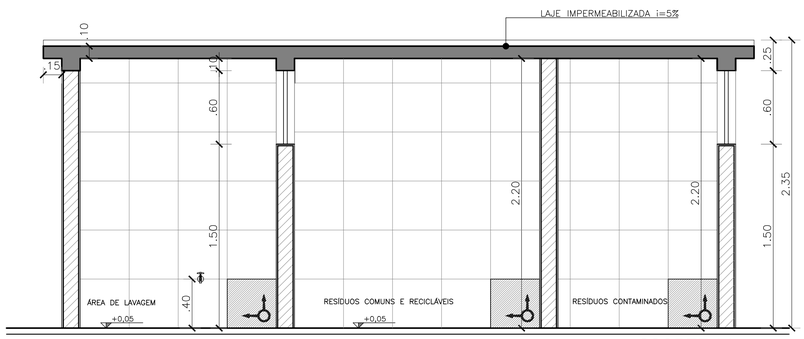

04 CORTE AA
ESCALA 1/25

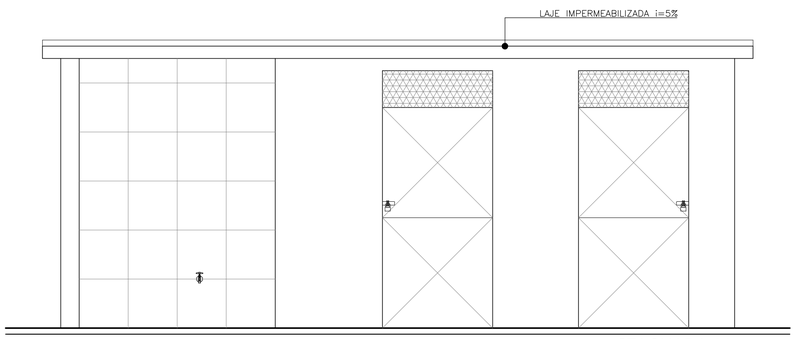

05 FACHADA 01
ESCALA 1/25

QUADRO TOTAL DE ESQUADRIAS_UBS II - CANDEIAS

NOM	QTDE	L_VÃO	H_VÃO	PEIT	L_ESQ	H_ESQ	FLS	MOV	DESCRIÇÃO
CB01	1	1.20	0.40	1.70	1.20	0.40	-	FIXO	Cobogó de argamassa prensada tipo veneziana com pintura acrílica branco neve
GC01	1	2.40	1.00	1.10	2.40	1.00	02	FIXO	Guichê de vidro temperado laminado fixo incolor 8mm com perfis de aluminio natural
GC02	1	1.20	1.35	0.75	1.20	1.35	01	FIXO	Guichê de vidro temperado laminado fixo incolor 8mm com perfis de aluminio natural
GC03	1	1.60	1.20	0.90	1.60	1.20	02	FIXO CORRER	Guichê de vidro temperado laminado fixo incolor 8mm com perfis de aluminio natural e duas folhas de correr (h=25cm)
GC04	1	0.85	1.05	1.10	0.80	1.00	03	FIXO CORRER	Guichê de vidro temperado laminado fixo incolor 8mm com perfis de aluminio natural e duas folhas de correr (h=25cm)
JA01	1	1.05	0.65	1.80	1.00	0.60	02	CORRER	Janela em aluminio anodizado natural e vidro float incolor 4mm
JA02	18	1.25	0.65	1.80	1.20	0.60	02	CORRER	Janela em aluminio anodizado natural e vidro float incolor 4mm
JA03	17	1.45	0.65	1.80	1.40	0.60	02	CORRER	Janela em aluminio anodizado natural e vidro float incolor 4mm
JA04	1	1.45	0.65	2.00	1.40	0.60	02	CORRER	Janela em aluminio anodizado natural e vidro float incolor 4mm
PA01	1	8.04	2.16	-	8.04	2.16	10	GIRO	Porta em aluminio anodizado natural e Vidro incolor 6mm
PA02	1	1.65	2.15	-	1.65	2.10	02	GIRO	Porta em aluminio anodizado natural e Vidro incolor 6mm
PAG01	2	0.95	2.15	-	0.90	2.10	01	GIRO	Porta em chapa de aço galvanizado nº14 estrutura em perfis de aço soldados, com guarnições em perfis retangulares de aço tipo USIGAC 41 e de tela de arame galvanizado ondulado Fio 0,46 malha #16 (Padrão SESAB)
PF01	2	1.45	2.50	-	1.40	2.50	02	GIRO	Portão em barra chata de ferro com pintura em esmalte sintético na cor branca
PF02	2	0.95	1.25	-	0.90	1.20	01	GIRO	Portão em barra chata de ferro com pintura em esmalte sintético na cor branca
PF03	1	0.85	2.05	-	0.80	2.00	01	GIRO	Portão em barra chata de ferro com pintura em esmalte sintético na cor branca
PF04	1	2.20	2.10	-	2.20	2.10	04	GIRO FIXO	Portão em barra chata de ferro com pintura em esmalte sintético na cor branca
PL01	4	0.80	-	-	0.80	1.80	01	GIRO	Porta em laminado estrutural TS com barra de apoio
PL02	7	0.60	-	-	0.60	1.80	01	GIRO	Porta em laminado estrutural TS
PM01	7	0.85	2.15	-	0.80	2.10	01	GIRO	Porta tipo paraná compacta com pintura em esmalte sintético na cor bege
PM02	3	0.85	2.15	-	0.80	2.10	01	GIRO	Porta tipo paraná compacta com pintura em esmalte sintética na cor bege com barra interna acessível em aço inox
PM03	21	0.95	2.15	-	0.90	2.10	01	GIRO	Porta tipo paraná compacta com pintura em esmalte sintético na cor bege
PM04	5	0.95	2.15	-	0.90	2.10	01	GIRO	Porta tipo paraná compacta com pintura em esmalte sintética na cor bege com barra interna acessível em aço inox
TA01	2	1.55	0.65	1.50	1.50	0.60	02	FIXO	Tela de arame galvanizado ondulado fio 0,46 malha #16. Fixada estruturada em cantone tipo "L" de aço galvanizado, nas dimensões ¾" X ¾"X 1/8" e perfil em "T" de aluminio anodizado natural, nas dimensões ¾" X 1/8" (Padrão SESAB)
VA01	2	1.80	0.80	3.10	1.80	0.80	03	FIXO	Veneziana fixa em alumínio natural (ventilada)
VA02	1	3.60	0.80	3.10	3.60	0.80	06	FIXO	Veneziana fixa em alumínio natural (ventilada)

ARCHITECTUS
R. Canuto de Aguiar, n.1401
Fortaleza/CE – Tel:(85)3456-5000
architectusbr@gmail.com

MHA
Alameda Araguaia, n.2104, 2º andar
Barueri/SP – Tel:(11)2078-9000
comunicacao@mha.com.br

LEGENDA:

LEGENDA REVESTIMENTOS

PISO

01 - PISO INDUSTRIAL TIPO GRANILITE DE ALTA RESISTÊNCIA POLIDO COM ACABAMENTO EM RESINA ACRÍLICA (3 DEMÃOS) COM FILETE DE PVC NAS JUNTAS DE DILATAÇÃO NA MODULAÇÃO 1,00 X 1,00 m - COR CIMENTO NATURAL, COM RODAPÉ h=10cm NO MESMO PADRÃO

02 - PISO INDUSTRIAL TIPO GRANILITE DE ALTA RESISTÊNCIA POLIDO COM ACABAMENTO EM RESINA ACRÍLICA (3 DEMÃOS) COM FILETE DE PVC NAS JUNTAS DE DILATAÇÃO NA MODULAÇÃO 1,00 X 1,00 m - COR CIMENTO NATURAL, SEM RODAPÉ

03 - REVESTIMENTO CERÂMICO RETIFICADO BRANCO PARA PISO COM PLACAS TIPO GRÉS DE DIMENSÕES 40X40 cm, PEI-4, TIPO A , COM RODAPÉ h=10cm NO MESMO PADRÃO , COM EXCEÇÃO DOS AMBIENTES ONDE A PAREDE SERÁ REVESTIDA DE CERÂMICA

PAREDE

01 - PINTURA LÁTEX ACRÍLICA, NA COR BRANCO GELO, DUAS DEMÃOS COM MASSA E SELADOR ACRÍLICO

02 - COMBINADO DE REVESTIMENTO CERÂMICO BRANCO COM PLACAS TIPO GRÉS OU SEMI-GRÉS DIMENSÕES 40X40 cm, PEI-3 - APLICADO H=1.20m, E PINTURA LÁTEX ACRÍLICA, NA COR BRANCO GELO, DUAS DEMÃOS COM MASSA E SELADOR ACRÍLICO

03 - COMBINADO DE REVESTIMENTO CERÂMICO BRANCO COM PLACAS TIPO GRÉS OU SEMI-GRÉS DE DIMENSÕES 40 X 40 cm, PEI-3 APLICADO H=1.60 m, MAIS FAIXA DE CERÂMICA COM PLACAS SEMI-GRÉS DIMENSÕES 10x10cm,PEI-3, COR TERRACOTA, ACIMA E PINTURA LÁTEX ACRÍLICA, NA COR BRANCO GELO, DUAS DEMÃOS COM MASSA E SELADOR ACRÍLICO

04 - COMBINADO DE REVESTIMENTO CERÂMICO BRANCO COM PLACAS TIPO GRÉS OU SEMI-GRÉS DIMENSÕES 40X40 cm, PEI-3 - APLICADO H=2.00 m, MAIS FAIXA DE CERÂMICA COM PLACAS SEMI-GRÉS DIMENSÕES 10x10cm,PEI-3, COR TERRACOTA, ACIMA E PINTURA LÁTEX ACRÍLICA, NA COR BRANCO GELO, DUAS DEMÃOS COM MASSA E SELADOR ACRÍLICO

05 - REVESTIMENTO CERÂMICO BRANCO COM PLACAS TIPO GRÉS OU SEMI-GRÉS DE DIMENSÕES 40 X 40 cm, PEI-3 - APLICADA ATÉ O TETO

06 - COMBINADO DE PINTURA LÁTEX ACRÍLICA, NA COR BEGE, DUAS DEMÃOS COM MASSA E SELADOR ACRÍLICO -APLICADO H=1.60m, E ACIMA PINTURA LÁTEX ACRÍLICA, NA COR BRANCO GELO, DUAS DEMÃOS COM MASSA E SELADOR ACRÍLICO

07 - COMBINADO DE REVESTIMENTO CERÂMICO BEGE COM PLACAS TIPO GRÉS OU SEMI-GRÉS DE DIMENSÕES 40 X 40 cm, PEI-3 - APLICADO H=0.80 m, PASTILHA CERÂMICA COM PLACAS SEMI-GRÉS DIMENSÕES 10x10cm,PEI-3 , COR TERRACOTA APLICADO H=0.80 m. PINTURA LÁTEX ACRÍLICA, NA COR BRANCO GELO, DUAS DEMÃOS COM MASSA E SELADOR ACRÍLICO (VER DET. RECEPÇÃO)

08 - ARGAMASSA COMPOSTA DE CARBONATO DE BÁRIO EXTRAFINO, AREIA FINA E LIGA DE AGREGAÇÃO, COM ACABAMENTO EM TINTA ACRÍLICA SEMI-BRILHO PRIMEIRA LINHA, LAVÁVEL NA COR BRANCO GELO SOBRE MASSA ACRÍLICA, h = 2.00 m

09 - REVESTIMENTO CERÂMICO BRANCO COM PLACAS TIPO GRÉS OU SEMI-GRÉS DIMENSÕES 40X40 cm, PEI-3 - APLICADO EM UMA FAIXA ACIMA DA BANCADA

TETO

01 - LAJE REBOCADA COM ACABAMENTO EM TINTA LATEX PVA, NA COR BRANCO NEVE, DUAS DEMÃOS COM MASSA E SELADOR PVA

02 - FORRO EM PVC RÍGIDO COM ENCAIXE MACHO E FÊMEA NA DIMENSÃO 100x6000 mm ESP. 10 mm FIXADOS EM ESTRUTURA AUXILIAR

MATERIAIS E REVESTIMENTOS EXTERNOS

01 - TEXTURA ACRÍLICA PRIMEIRA LINHA NA COR BRANCA
02 - TEXTURA ACRÍLICA PRIMEIRA LINHA NA COR BEGE
03 - PASTILHA CERÂMICA COM PLACAS SEMI-GRÉS DIMENSÕES 10x10cm,PEI-3, COR TERRACOTA
04 - TELHA TRAPEZOIDAL EM ALUMÍNIO E = 0,50mm
05 - MARQUISE METÁLICA REVESTIDA EM PLACA DE ACM
06 - MOLDURA EM ALVENARIA PINTADA COM TEXTURA ACRÍLICA PRIMEIRA LINHA NA COR BRANCA
07 - TEXTURA ACRÍLICA PRIMEIRA LINHA NA COR TERRACOTA

LEGENDA DE ALVENARIA

ALVENARIA EM TIJOLO CERÂMICO 8 FUROS 19x19x9cm

ALVENARIA EM TIJOLO MACIÇO CHAPIADO (SEGUIR ALTURA QUANDO INDICADO)

LEGENDA DE BANCADAS

BANCADA EM GRANITO CINZA ANDORINHA POLIDO (VER DET. BANCADAS)

BANCADA EM AÇO INOX (VER DET. BANCADAS)

NOTA:
1. Todas as medidas devem ser confirmadas no local.
2. As dimensões estão cotadas no eixo das alvenarias e cantos de estruturas em osso.

SIGLAS E ABREVIATURAS

DAXX - DETALHE CONSTRUTIVO DE ARQUITETURA
DUXX - DETALHE CONSTRUTIVO DE URBANISMO
DXX - DETALHE ESPECÍFICO DO DESENHO
ESCXX - DETALHE ESCADA
RXX - DETALHE RAMPA
GCXX - DETALHE GUARDA-CORPO

REFERÊNCIA DO DETALHE
DXX
000
NÚMERO DA PRANCHA

SUP.	CÓD. ATIVIDADE	INSCRIÇÃO	F/J

FIRMA: ARCHITECTUS S/S EPP
LOCAL: RUA CANUTO DE AGUIAR, 1401C – MEIRELES
CEP 60.160-120 FORTALEZA – CE

ISS-P

ISS-C

Proprietário:

Construção:

Projetista:
Mariana Furlani Landim
CAU: A26182-3

CREA/CAU

CREA/CAU

APROVO BOMBEIROS

APROVO PREFEITURA

Revisão nº	Descrição	Data	Projetista	Aprovação
02	Alteração das Esquadrias	29/05/2017	Mariana F.	Mariana F.
01	Revisão Gerenciadora	07/04/2017	Mariana F.	Mariana F.
00	Emissão inicial	15/12/2016	Mariana F.	Mariana F.

BAHIA GOVERNO DO ESTADO TERRA-MÃE DO BRASIL

PROSUS
SECRETARIA DE SAÚDE DO ESTADO DA BAHIA-SESAB

PROSUS Programa de Fortalecimento do SUS na Região Metropolitana de Salvador

Unidade/Orgão: UNIDADE BÁSICA DE SAÚDE /SESAB	Proprietário: SEC. DE SAÚDE DO ESTADO DA BAHIA
Endereço: ESTRADA DA SERVIDÃO, 01, QD 07, LOTE 2	Município: CANDEIAS / Bairro: OURO NEGRO
Nome do projeto: PROJETO EXECUTIVO ARQUITETURA - UBS II CANDEIAS	Escala: INDICADA
Título da folha: DETALHAMENTO ABRIGO DE RESÍDUOS SÓLIDOS	Data: MAIO/2017
Responsável técnico: MARIANA FURLANI CAU: A26182-3	Coord. elab. de projetos: MARIA TEREZA DE CARVALHO BRAGA CAU: A15353-2
Arquivo: 029_PE_ARQ_CANDEIAS_014_R02.dwg	Topógrafo: – / Desenho: ROBERLENE

Folha: ARQ 014 / 032

Z:\01 PROJETOS\029_PROSUS BAHIA\06_UBS\08_PE_EXECUTIVO\01_UBS II\03_CANDEIAS\PE_02_ARQ\BIND\029_PE_ARQ_CANDEIAS_014_R02.DWG