




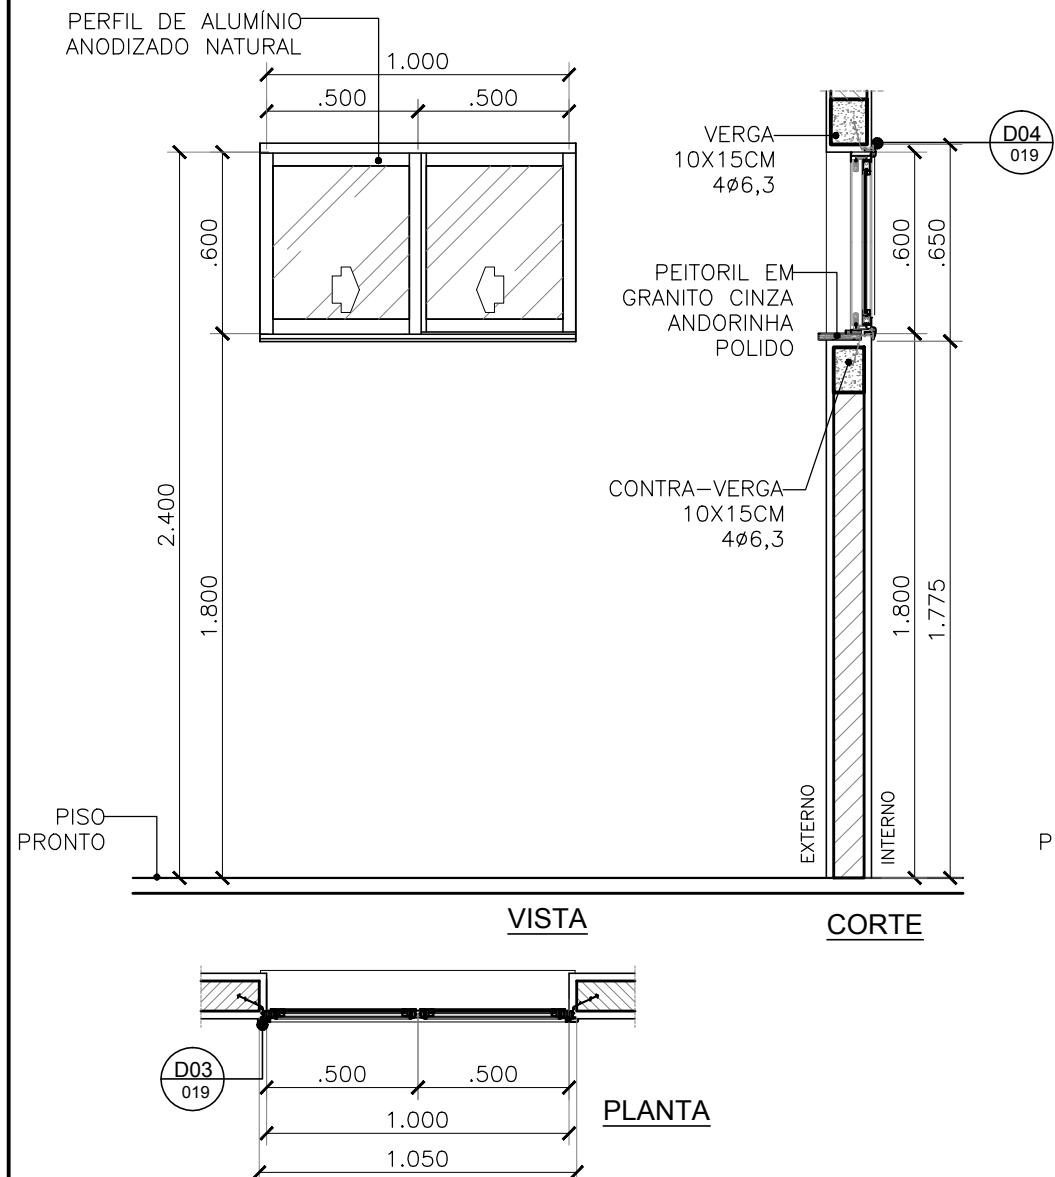


01 | JA01
ESCALA 1/25

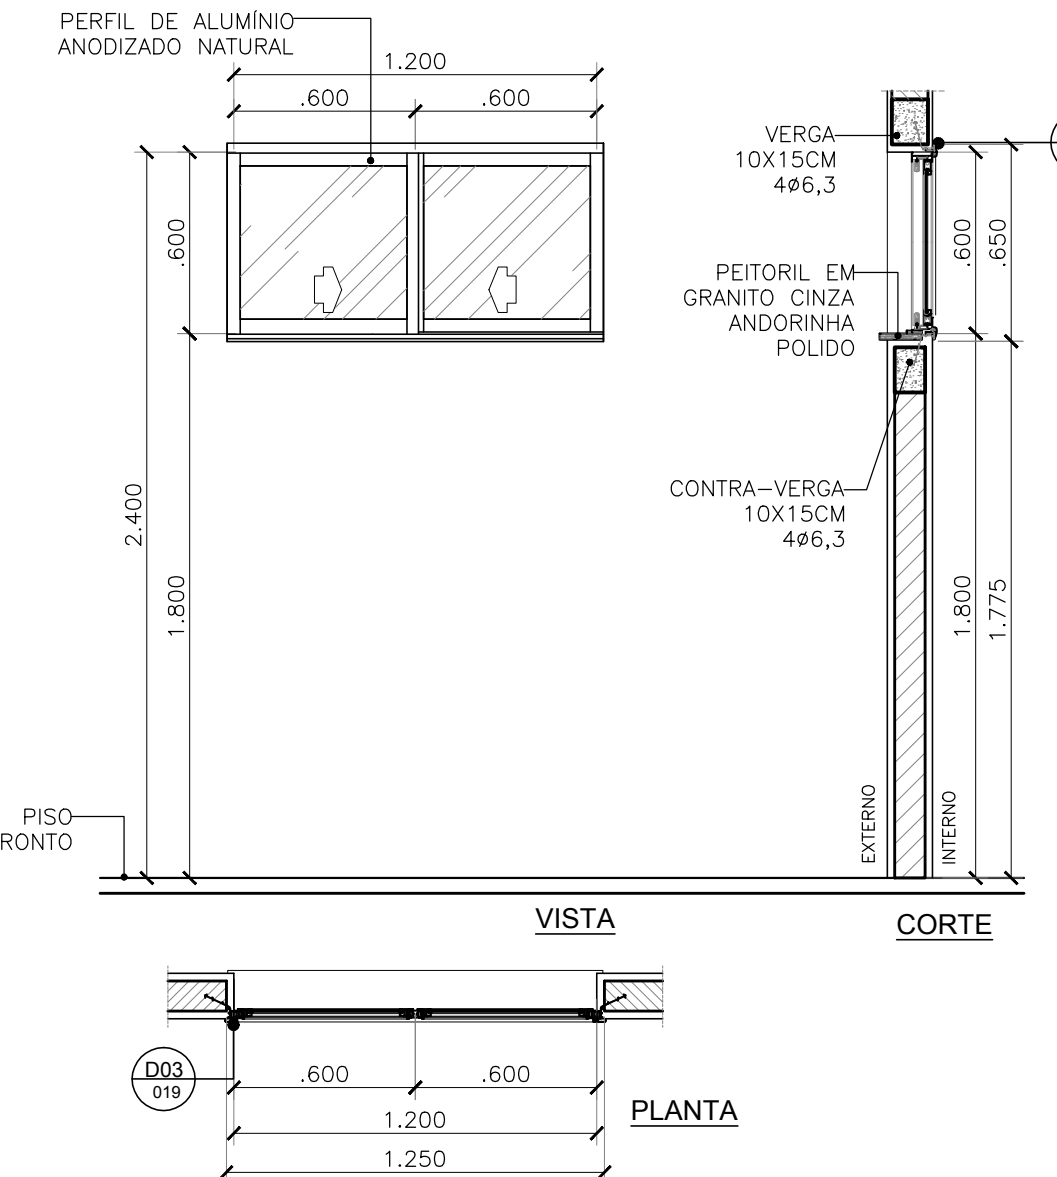


02 | JA02
ESCALA 1/25

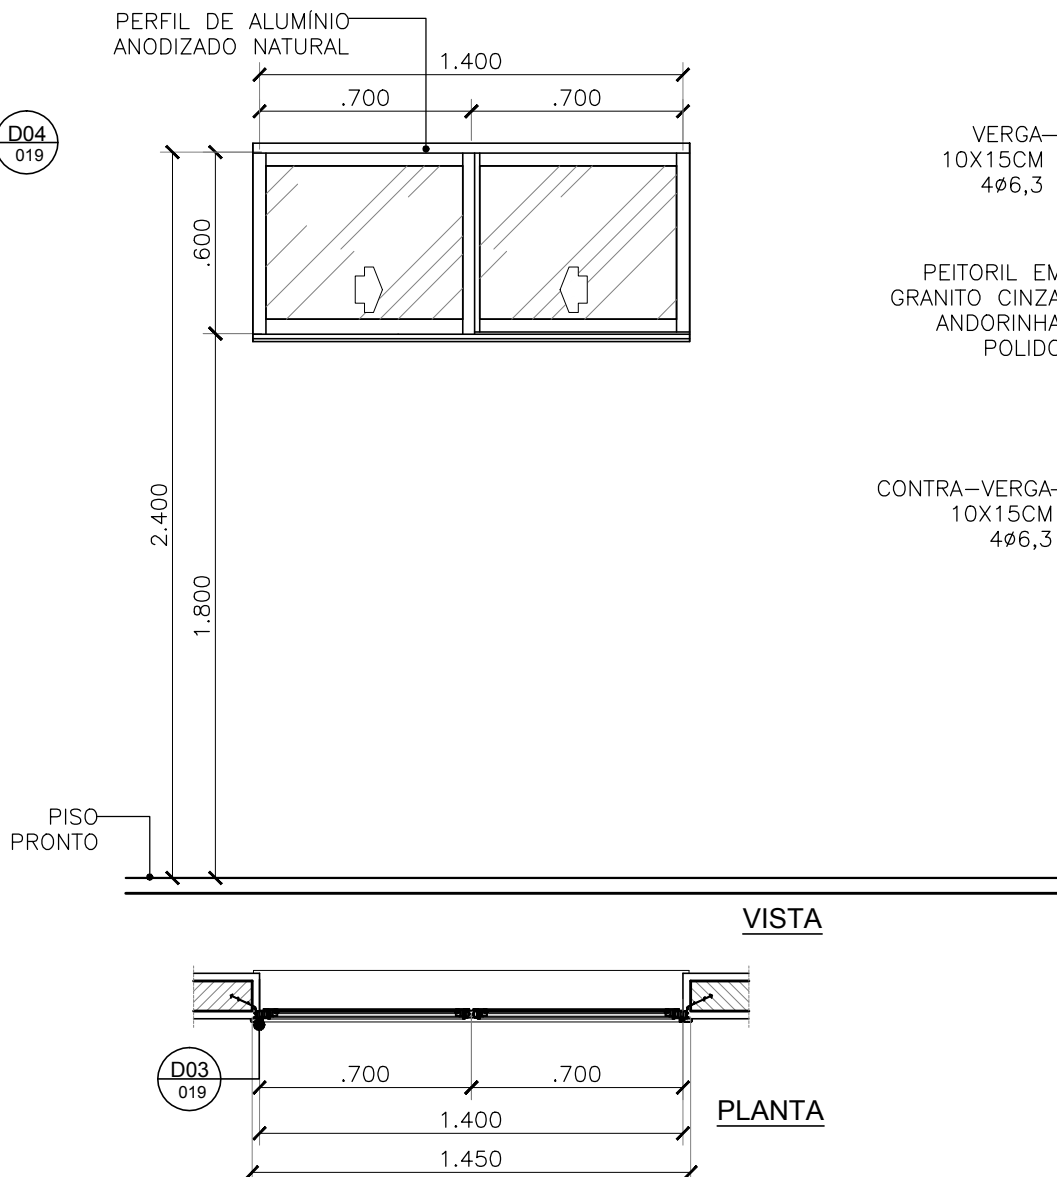


03 | JA03
ESCALA 1/25

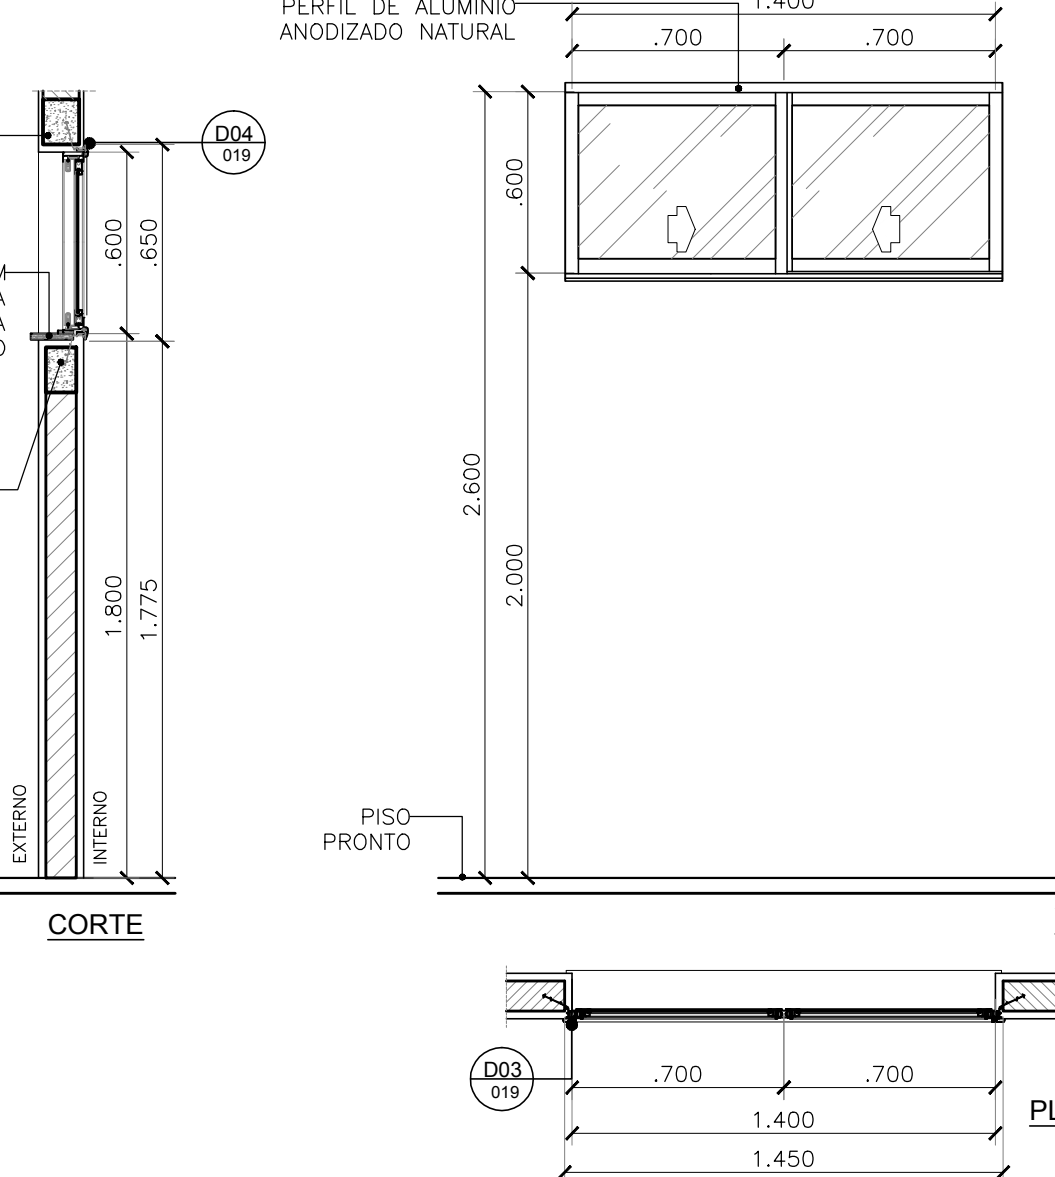


04 | JA04
ESCALA 1/25

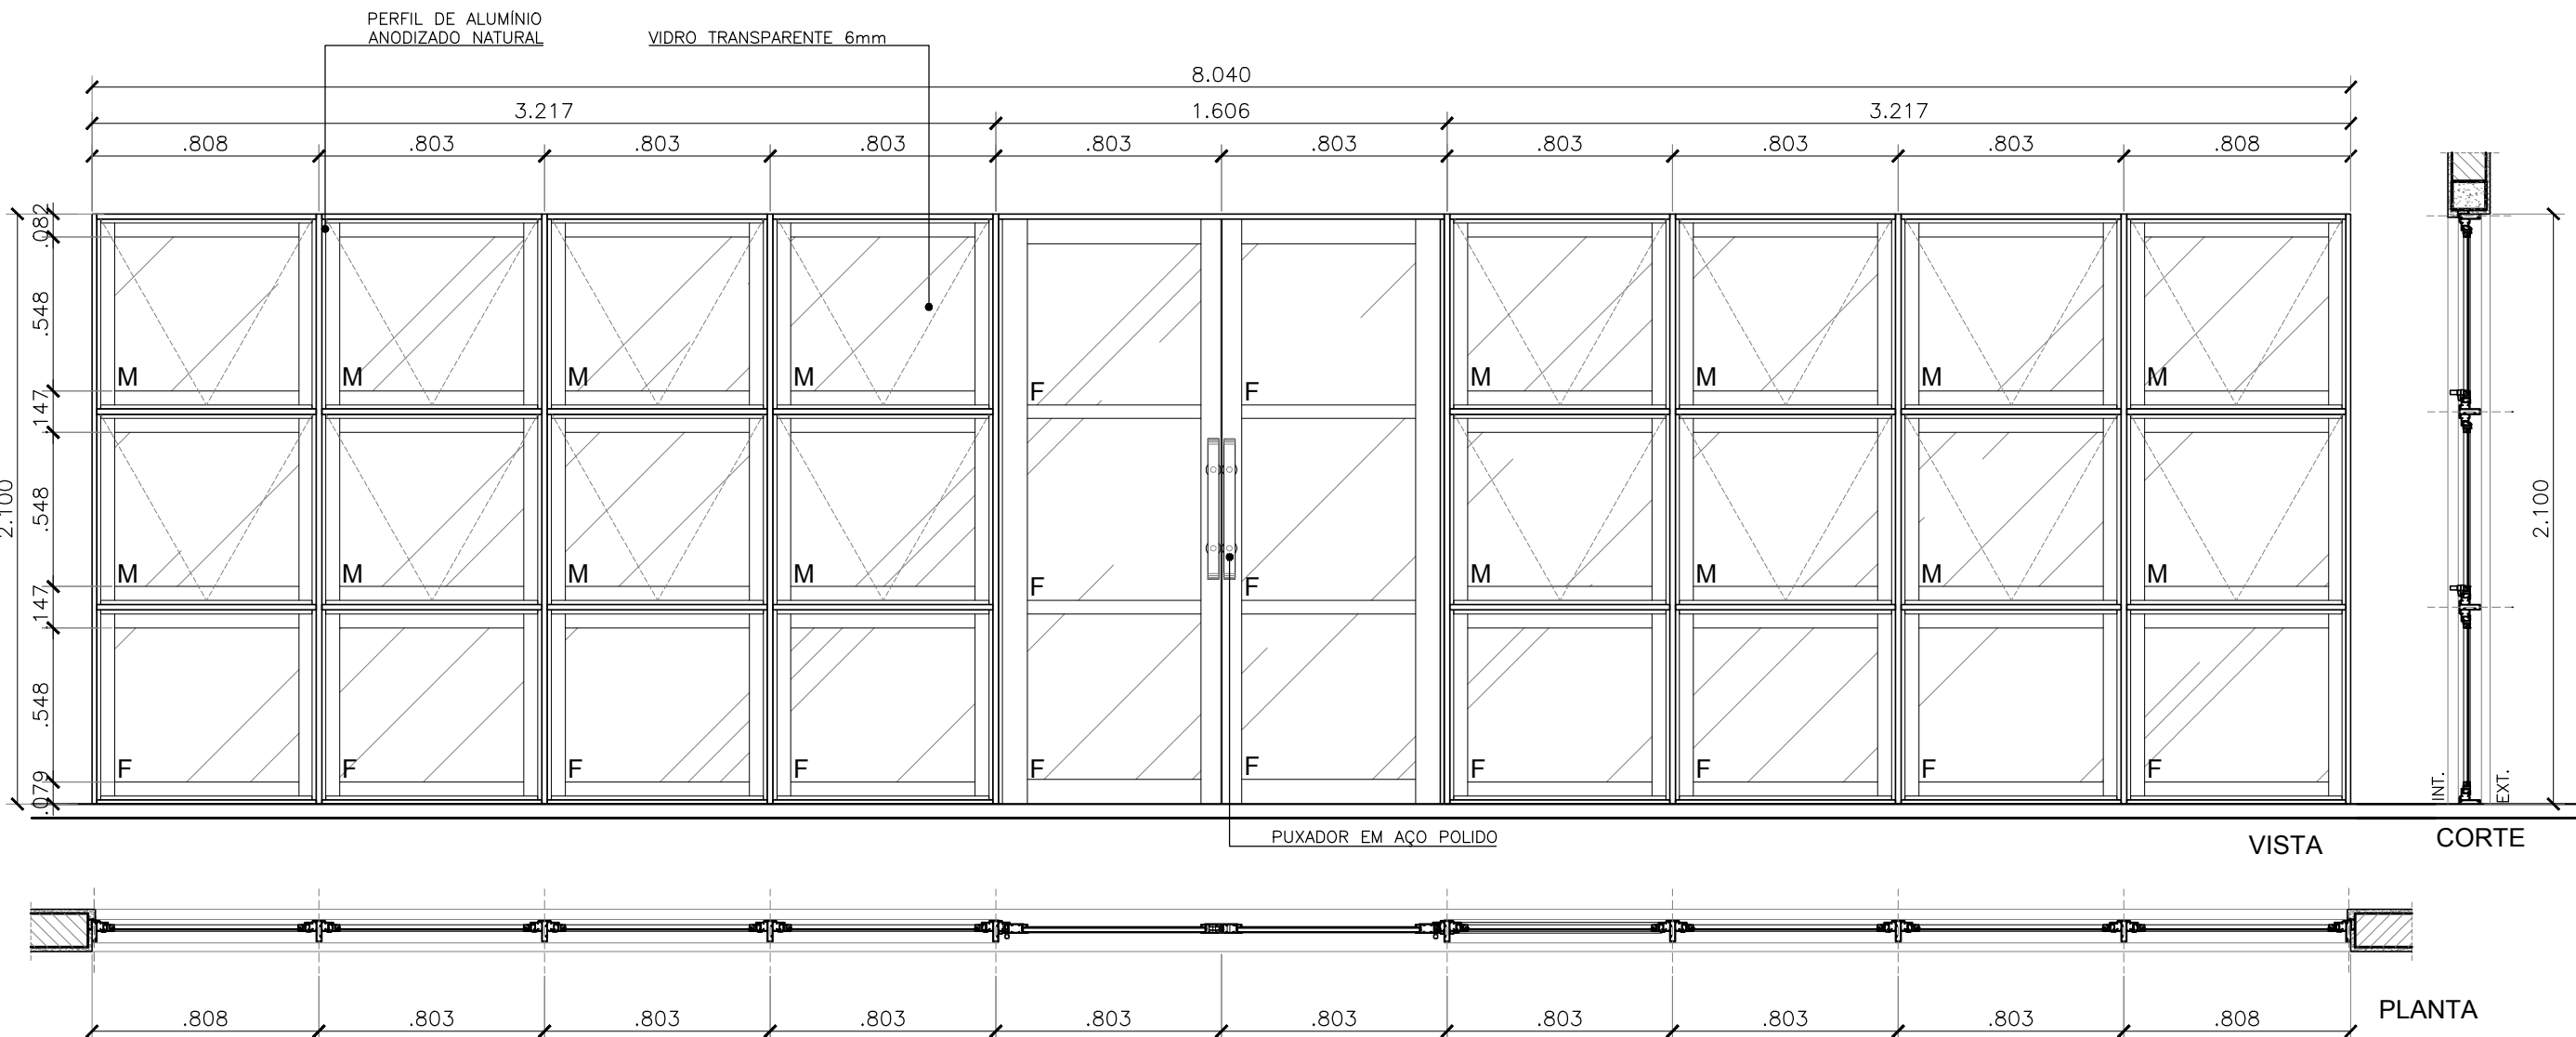


05 | PA01
ESCALA 1/25

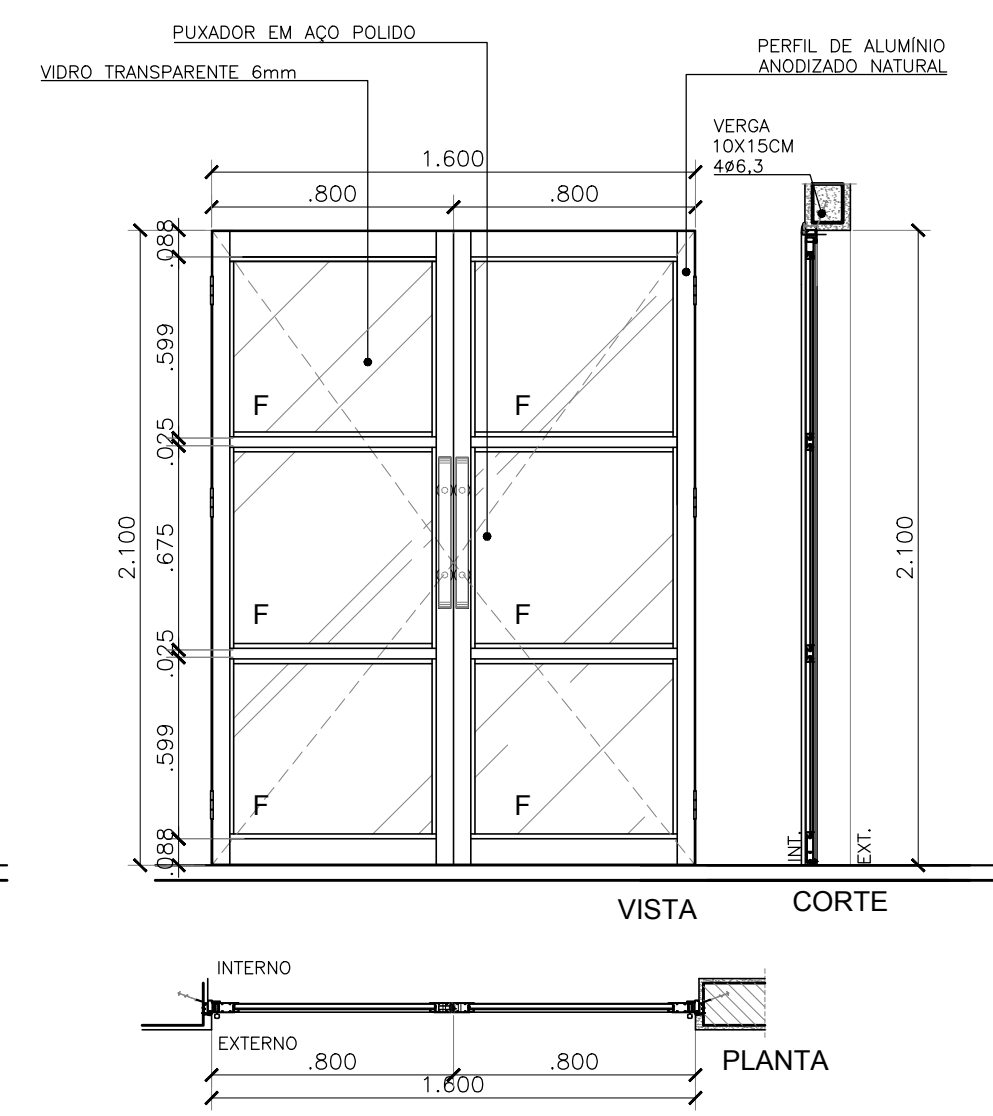

06 | PA02
ESCALA 1/25

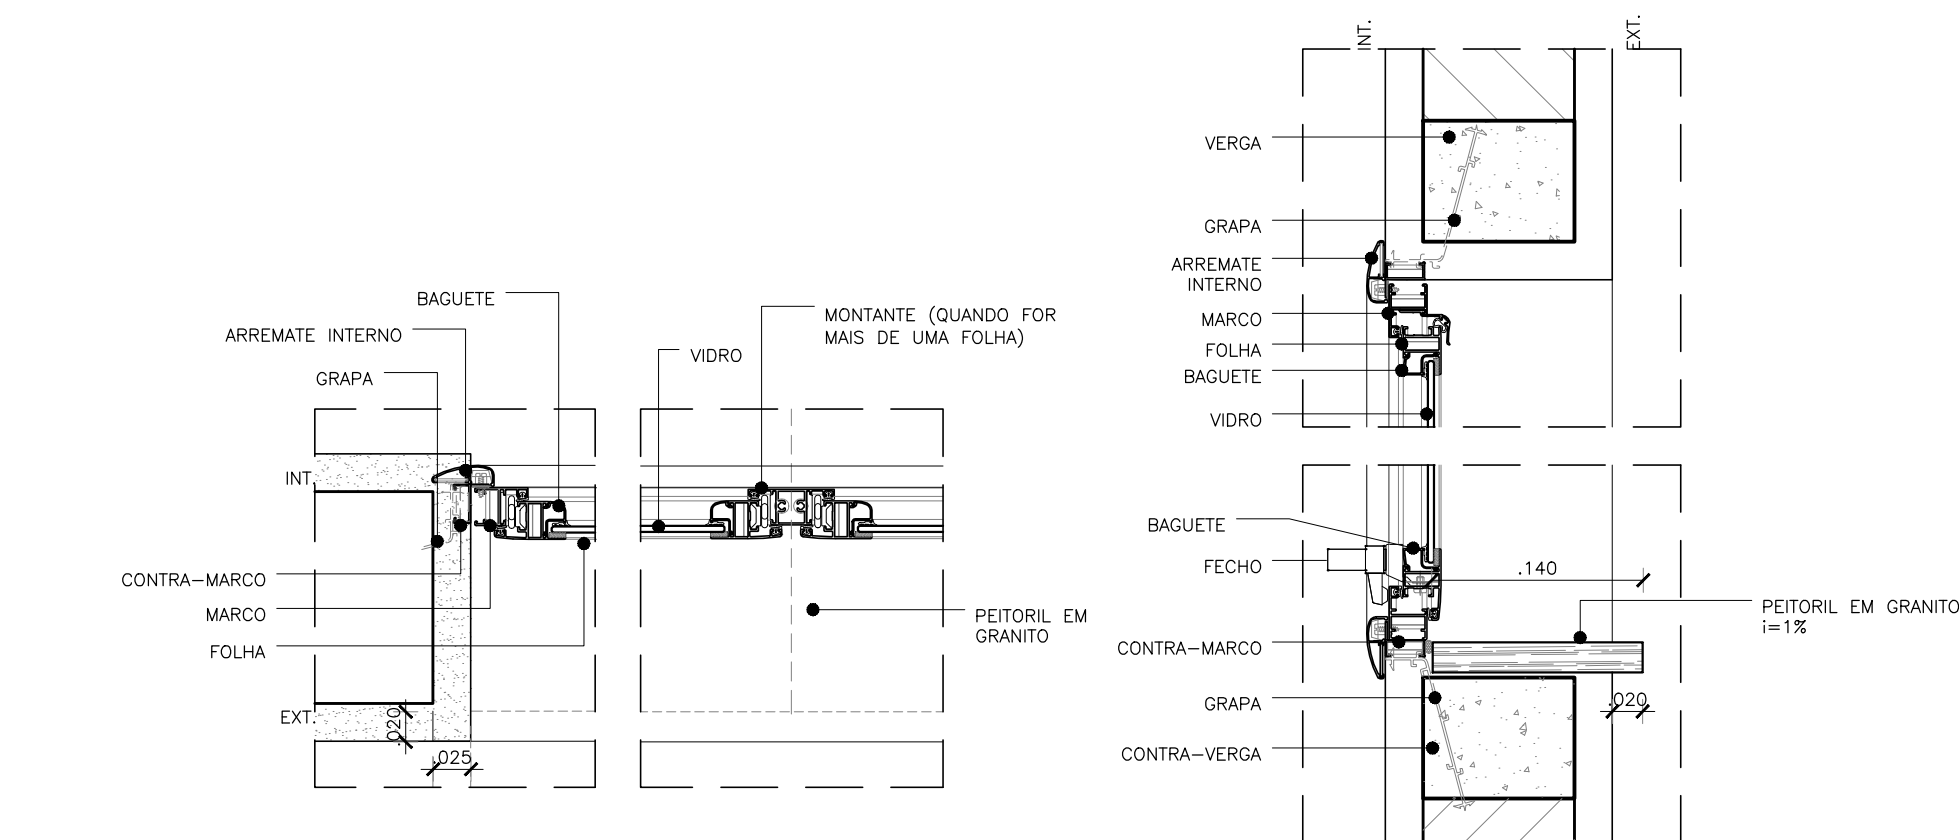


07 | D03 - ESQ. JA01/JA02/JA03 e JA04
ESCALA 1/5

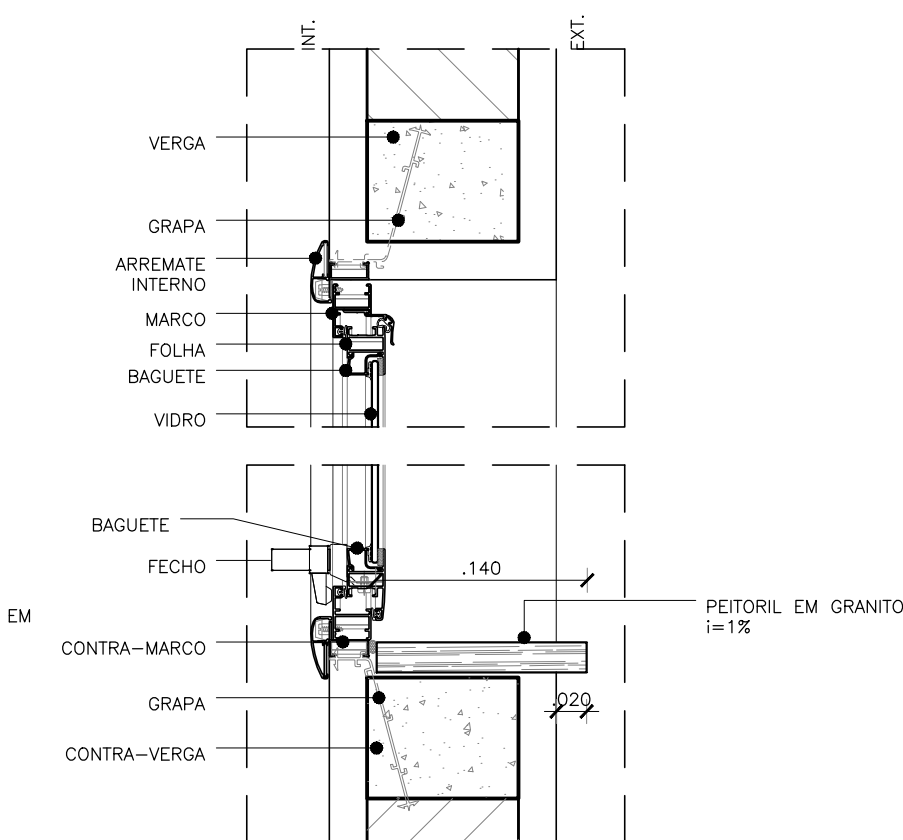

08 | D04 - ESQ. JA01/JA02/JA03 e JA04 - CORTE
ESCALA 1/5

QUADRO TOTAL DE ESQUADRIAS_UBS II - CANDEIAS											
NOM	QTDE	L_VAO	H_VAO	PEIT	L_ESQ	H_ESQ	FLS	MOV	DESCRIÇÃO		
CB01	1	1.20	0.40	1.70	1.20	0.40	-	FIXO	Cobogó de argamassa prensada tipo veneziana com pintura acrílica branco neve		
GC01	1	2.40	1.00	1.10	2.40	1.00	02	FIXO	Guichê de vidro temperado laminado fixo incolor 8mm com perfis de alumínio natural		
GC02	1	1.20	1.35	0.75	1.20	1.35	01	FIXO	Guichê de vidro temperado laminado fixo incolor 8mm com perfis de alumínio natural		
GC03	1	1.60	1.20	0.90	1.60	1.20	02	FIXO CORRER	Guichê de vidro temperado laminado fixo incolor 8mm com perfis de alumínio natural e duas folhas de correr (h=25cm)		
GC04	1	0.85	1.05	1.10	0.80	1.00	03	FIXO CORRER	Guichê de vidro temperado laminado fixo incolor 8mm com perfis de alumínio natural e duas folhas de correr (h=25cm)		
JA01	1	1.05	0.65	1.80	1.00	0.60	02	CORRER	Janela em alumínio anodizado natural e vidro float incolor 4mm		
JA02	18	1.25	0.65	1.80	1.20	0.60	02	CORRER	Janela em alumínio anodizado natural e vidro float incolor 4mm		
JA03	17	1.45	0.65	1.80	1.40	0.60	02	CORRER	Janela em alumínio anodizado natural e vidro float incolor 4mm		
JA04	1	1.45	0.65	2.00	1.40	0.60	02	CORRER	Janela em alumínio anodizado natural e vidro float incolor 4mm		
PA01	1	8.04	2.16	-	8.04	2.16	10	GIRO	Porta em alumínio anodizado natural e Vidro incolor 6mm		
PA02	1	1.65	2.15	-	1.65	2.10	02	GIRO	Porta em alumínio anodizado natural e Vidro incolor 6mm		
PA001	2	0.95	2.15	-	0.90	2.10	01	GIRO	Porta em chapa de aço galvanizado nº14 estrutura em perfis de aço soldados, com guarnições em perfis retangulares de aço tipo USIGAC 41 e de tela de arame galvanizado ondulado Fio 0.46 malha #16 (Padrão SESAB)		
PF01	2	1.45	2.50	-	1.40	2.50	02	GIRO	Portão em barra chata de ferro com pintura em esmalte sintético na cor branca		
PF02	2	0.95	1.25	-	0.90	1.20	01	GIRO	Portão em barra chata de ferro com pintura em esmalte sintético na cor branca		
PF03	1	0.85	2.05	-	0.80	2.00	01	GIRO	Portão em barra chata de ferro com pintura em esmalte sintético na cor branca		
PF04	1	2.20	2.10	-	2.20	2.10	04	GIRO FIXO	Portão em barra chata de ferro com pintura em esmalte sintético na cor branca		
PL01	4	0.80	-	-	0.80	1.80	01	GIRO	Porta em laminado estrutural TS com barra de apoio		
PL02	7	0.60	-	-	0.60	1.80	01	GIRO	Porta em laminado estrutural TS		
PM01	7	0.85	2.15	-	0.80	2.10	01	GIRO	Porta tipo parana compacta com pintura em esmalte sintético na cor bege com barra interna acessível em aço inox		
PM02	3	0.85	2.15	-	0.80	2.10	01	GIRO	Porta tipo parana compacta com pintura em esmalte sintético na cor bege com barra interna acessível em aço inox		
PM03	21	0.95	2.15	-	0.90	2.10	01	GIRO	Porta tipo parana compacta com pintura em esmalte sintético na cor bege com barra interna acessível em aço inox		
PM04	5	0.95	2.15	-	0.90	2.10	01	GIRO	Porta tipo parana compacta com pintura em esmalte sintético na cor bege com barra interna acessível em aço inox		
TA01	2	1.55	0.65	1.50	1.50	0.60	02	FIXO	Tela de arame galvanizado ondulado fio 0.46 malha #16. Fixada estruturada em cantoneiro tipo "L" de aço galvanizado, nas dimensões 3/4" x 3/4" x 1/8" e perfil em "U" de alumínio anodizado natural, nas dimensões 3/4" x 3/4" x 1/8" (Padrão SESAB)		
VA01	2	1.80	0.80	3.10	1.80	0.80	03	FIXO	Veneziana fixa em alumínio natural (ventilada)		
VA02	1	3.60	0.80	3.10	3.60	0.80	06	FIXO	Veneziana fixa em alumínio natural (ventilada)		

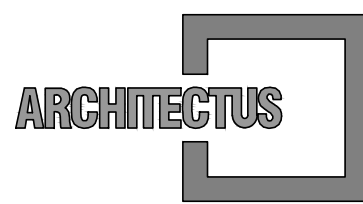

R. Canuto de Aguiar, n.1401
Fortaleza/CE - Tel:(85)3456-5000
architectusbr@gmail.com



Alameda Araguaia, n.2104, 2º andar
Barueri/SP - Tel:(11)2078-9000
comunicacao@mha.com.br

ESPECIFICAÇÕES ESQUADRIAS

A esquadria de madeira (PM05) será em madeira maciça de reflorestamento (Lyptus seco a 12%) com chapa de MDF 3 mm com borda em fita de pvc hotmelt e pintura em esmalte sintético na cor bege, forramentos e alisar em madeira Timborana pintados com esmalte sintético na cor bege. Terá visor de vidro float incolor 4mm nas dimensões 40 x 40 cm.

A esquadria de madeira (PM06) será em madeira maciça de reflorestamento (Lyptus seco a 12%) com chapa de MDF 3 mm com borda em fita de pvc hotmelt e pintura em esmalte sintético na cor bege, forramentos e alisar em madeira Timborana pintados com esmalte sintético na cor bege.

As esquadrias PM04, que são acessíveis, terão puxadores especiais em conformidade com NBR-9050, em barras de aço inox com diâmetro 3.5 cm instalados na posição horizontal, na face interna. Também será instalada uma faixa de proteção (h =40 cm) em chapa de aço inox esp. 1.5 mm em ambos os lados da porta c/ fixação sobre madeira lisa c/ fita dupla face.

As portas PM serão dotadas de fechadura completa c/ cilindro LA FONTE conjunto 6236-CR linha Arquiteto Zamac, ou similar; as maçanetas serão instaladas a 1,05 m do piso acabado; serão dotadas de dobradiças LA FONTE 85 c/ anel 3" x 2.1/2" em latão (canto arredondado), ou similar.

As janelas de alumínio serão da linha Inova da Alcoa ou similar, com acabamento em alumínio anodizado natural, sendo que:

Os Peitoris das janelas serão granito cinza andorinha polido, devendo ter inclinação de 1% pelo lado externo do ambiente e receber tratamento com selante.

As venezianas fixas de alumínio (VZ) serão industrial do tipo Comovent ONDALON ou similar 100 mm, com aletas na cor branca, montantes em alumínio anodizado natural e tela antipássaros.

O cobogó CB01 será em argamassa prensada, padrão neo-rex tipo quadrado 23A ou similar com pintura acrílica bege. Tratamento com hidroepeleante à base de silicone tipo Sika, Silicone "W" ou similar.

Os cobogós (CB02 e CB03) serão em argamassa prensada, padrão neo-rex tipo veneziana 58C ou similar, antichuva com pintura acrílica bege. Tratamento com hidroepeleante à base de silicone tipo Sika, Silicone "W" ou similar.

Os guichês serão em vidro temperado laminado incolor 8mm de correr em perfis duplos "U" de alumínio anodizado natural

OBS.: as linhas das esquadrias deverão ser consideradas em função das características e dimensões de cada modelo, asseguradas as normas de desempenho do fabricante.

SUP.	COD.	ATIVIDADE	INSCRIÇÃO	F/I
FIRMA: ARCHITECTUS S/S EPP				
LOCAL: RUA CANUTO DE AGUIAR, 1401C - MERULES				
CEP: 60.160-120 FORTALEZA - CE				

ISS-P

ISS-C

Proprietário: _____

Construção: _____

Mariana Furlani Landini

Mariana Furlani Landini
CBO: 32112-3

CREA/CAU

CREA/CAU

APROVO BOMBEIROS

APROVO PREFEITURA

01	Revisão Gerenciadora	07/04/2017	Mariana F.	Mariana F.	
00	Emissão inicial	15/12/2016	Mariana F.	Mariana F.	

Revisão n°	Descrição	Data	Projetista	Aprovação
------------	-----------	------	------------	-----------



PROSUS
SECRETARIA DE SAÚDE DO ESTADO DA BAHIA-SESAB



Unidade/Orgão: UNIDADE BÁSICA DE SAÚDE /SESAB

Proprietário: SEC. DE SAÚDE DO ESTADO DA BAHIA

Endereço: ESTRADA DA SERVIDÃO, 01, QD 07, LOTE 2

Município: CANDEIAS

Bairro: OURO NEGRO

Nome do projeto: PROJETO EXECUTIVO ARQUITETURA - UBS II CANDEIAS

Escala: INDICADA

Título da folha: PAGINAÇÃO DE ESQUADRIAS

Data: MAIO/2017

Responsável técnico: MARIANA FURLANI

Coord. elab. de projetos: MARIA TEREZA DE CARVALHO BRAGA

CAU: 326182-3

Arquivo: 029_PE_ARQ_CANDEIAS_019_R01.dwg

Topógrafo: -

Desenho: ROBERLENE

ARQ 019 032