


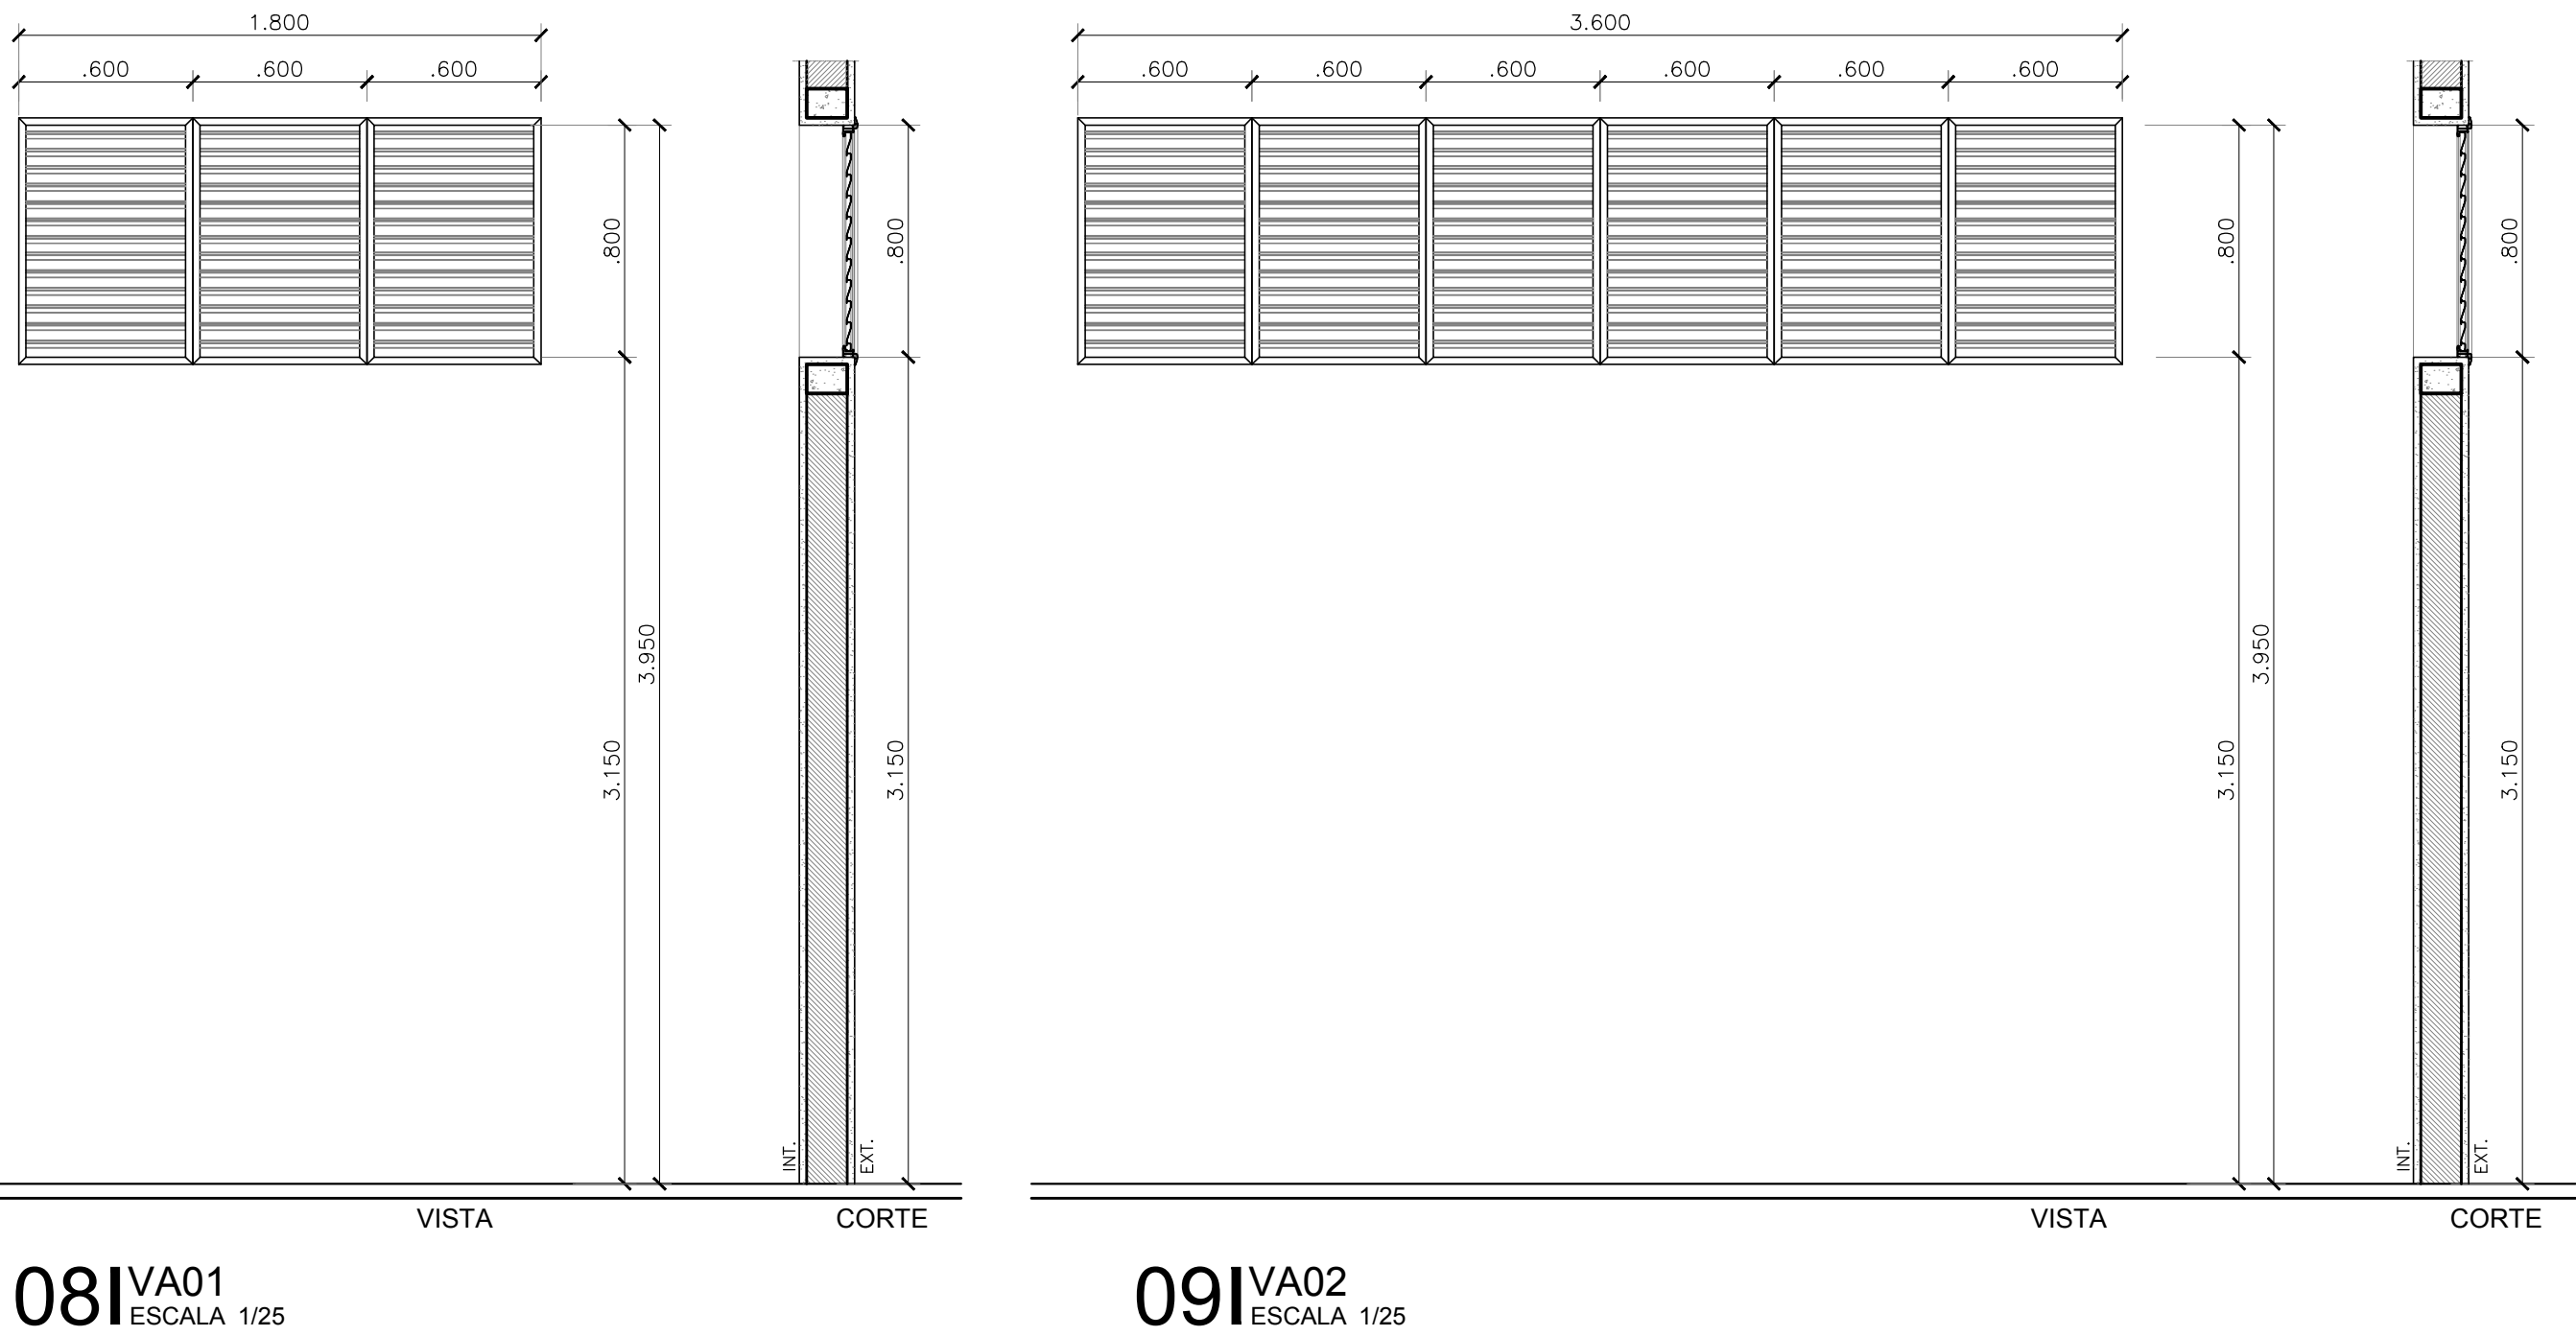
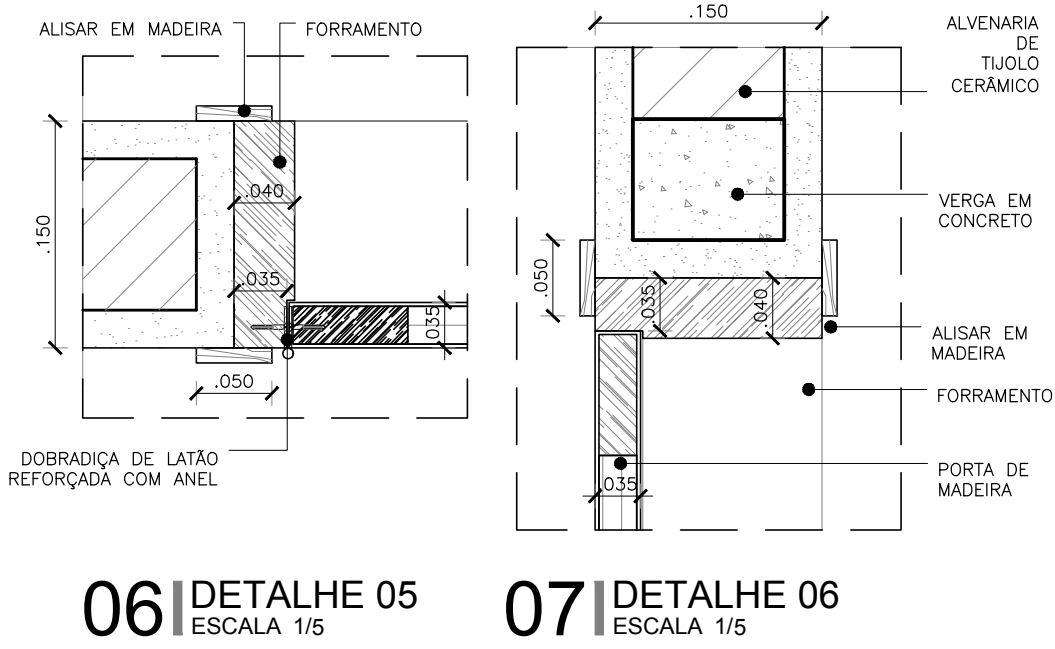


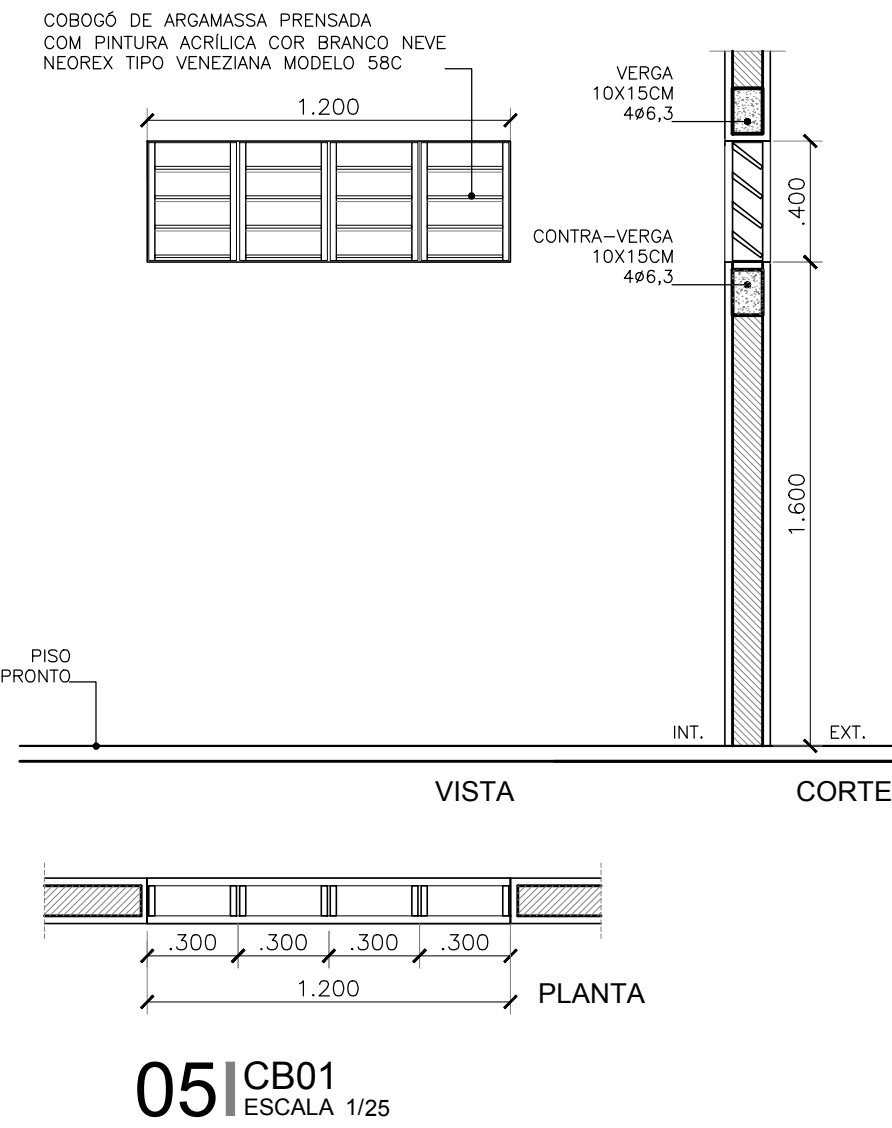

QUADRO TOTAL DE ESQUADRIAS_UBS II - CANDEIAS										DESCRIÇÃO	
NOM	QTDE	L_VÃO	H_VÃO	PEIT	L_ESQ	H_ESQ	FLS	MOV			
CB01	1	1.20	0.40	1.70	1.20	0.40	-	FIXO		Cobogó de argamassa prensada tipo veneziana com pintura acrílica branco neve	
GC01	1	2.40	1.00	1.10	2.40	1.00	02	FIXO		Guichê de vidro temperado laminado fixo incolor 6mm com perfis de alumínio natural	
GC02	1	1.20	1.35	0.75	1.20	1.35	01	FIXO		Guichê de vidro temperado laminado fixo incolor 6mm com perfis de alumínio natural	
GC03	1	1.60	1.20	0.90	1.60	1.20	02	FIXO CORRER		Guichê de vidro temperado laminado fixo incolor 6mm com perfis de alumínio natural e duas folhas de correr (h=25cm)	
GC04	1	0.85	1.05	1.10	0.80	1.00	03	FIXO CORRER		Guichê de vidro temperado laminado fixo incolor 6mm com perfis de alumínio natural e duas folhas de correr (h=25cm)	
JA01	1	1.05	0.65	1.80	1.00	0.60	02	CORRER		Janela em alumínio anodizado natural e vidro float incolor 4mm	
JA02	18	1.25	0.65	1.80	1.20	0.60	02	CORRER		Janela em alumínio anodizado natural e vidro float incolor 4mm	
JA03	17	1.45	0.65	1.80	1.40	0.60	02	CORRER		Janela em alumínio anodizado natural e vidro float incolor 4mm	
JA04	1	1.45	0.65	2.00	1.40	0.60	02	CORRER		Janela em alumínio anodizado natural e vidro float incolor 4mm	
PA01	1	8.04	2.16	-	8.04	2.16	10	GIRO		Porta em alumínio anodizado natural e Vidro incolor 6mm	
PA02	1	1.65	2.15	-	1.65	2.10	02	GIRO		Porta em alumínio anodizado natural e Vidro incolor 6mm	
PAG01	2	0.95	2.15	-	0.90	2.10	01	GIRO		Porta em chapa de aço galvanizado n°14 estrutura em perfis de aço soldados, com guarnições em perfis retangulares de aço tipo USIGAC 41 e de tela de arame galvanizado ondulado Fio 0,46 malha #16 (Padrão SESAB)	
PF01	2	1.45	2.50	-	1.40	2.50	02	GIRO		Portão em barra chata de ferro com pintura em esmalte sintético na cor branca	
PF02	2	0.95	1.25	-	0.90	1.20	01	GIRO		Portão em barra chata de ferro com pintura em esmalte sintético na cor branca	
PF03	1	0.85	2.05	-	0.80	2.00	01	GIRO		Portão em barra chata de ferro com pintura em esmalte sintético na cor branca	
PF04	1	2.20	2.10	-	2.20	2.10	04	GIRO FIXO		Portão em barra chata de ferro com pintura em esmalte sintético na cor branca	
PL01	4	0.80	-	-	0.80	1.80	01	GIRO		Porta em laminado estrutural TS com barra de apoio	
PL02	7	0.80	-	-	0.80	1.80	01	GIRO		Porta em laminado estrutural TS	
PM01	7	0.85	2.15	-	0.80	2.10	01	GIRO		Porta tipo paraná compacta com pintura em esmalte sintético na cor bege	
PM02	3	0.85	2.15	-	0.80	2.10	01	GIRO		Porta tipo paraná compacta com pintura em esmalte sintético na cor bege com barra interna acessível em aço inox	
PM03	21	0.95	2.15	-	0.90	2.10	01	GIRO		Porta tipo paraná compacta com pintura em esmalte sintético na cor bege	
PM04	5	0.95	2.15	-	0.90	2.10	01	GIRO		Porta tipo paraná compacta com pintura em esmalte sintético na cor bege com barra interna acessível em aço inox	
TA01	2	1.55	0.65	1.50	1.50	0.60	02	FIXO		Tela de arame galvanizado ondulado fio 0,46 malha #16. Fixada estruturada em cantone tipo "L" de aço galvanizado, nas dimensões 1/2" X 1/2" X 1/8" e perfis em "T" de alumínio anodizado natural, nas dimensões 1/2" X 1/2" (Padrão SESAB)	
VA01	2	1.80	0.80	3.10	1.80	0.80	03	FIXO		Veneziana fixa em alumínio natural (ventilada)	
VA02	1	3.60	0.80	3.10	3.60	0.80	06	FIXO		Veneziana fixa em alumínio natural (ventilada)	

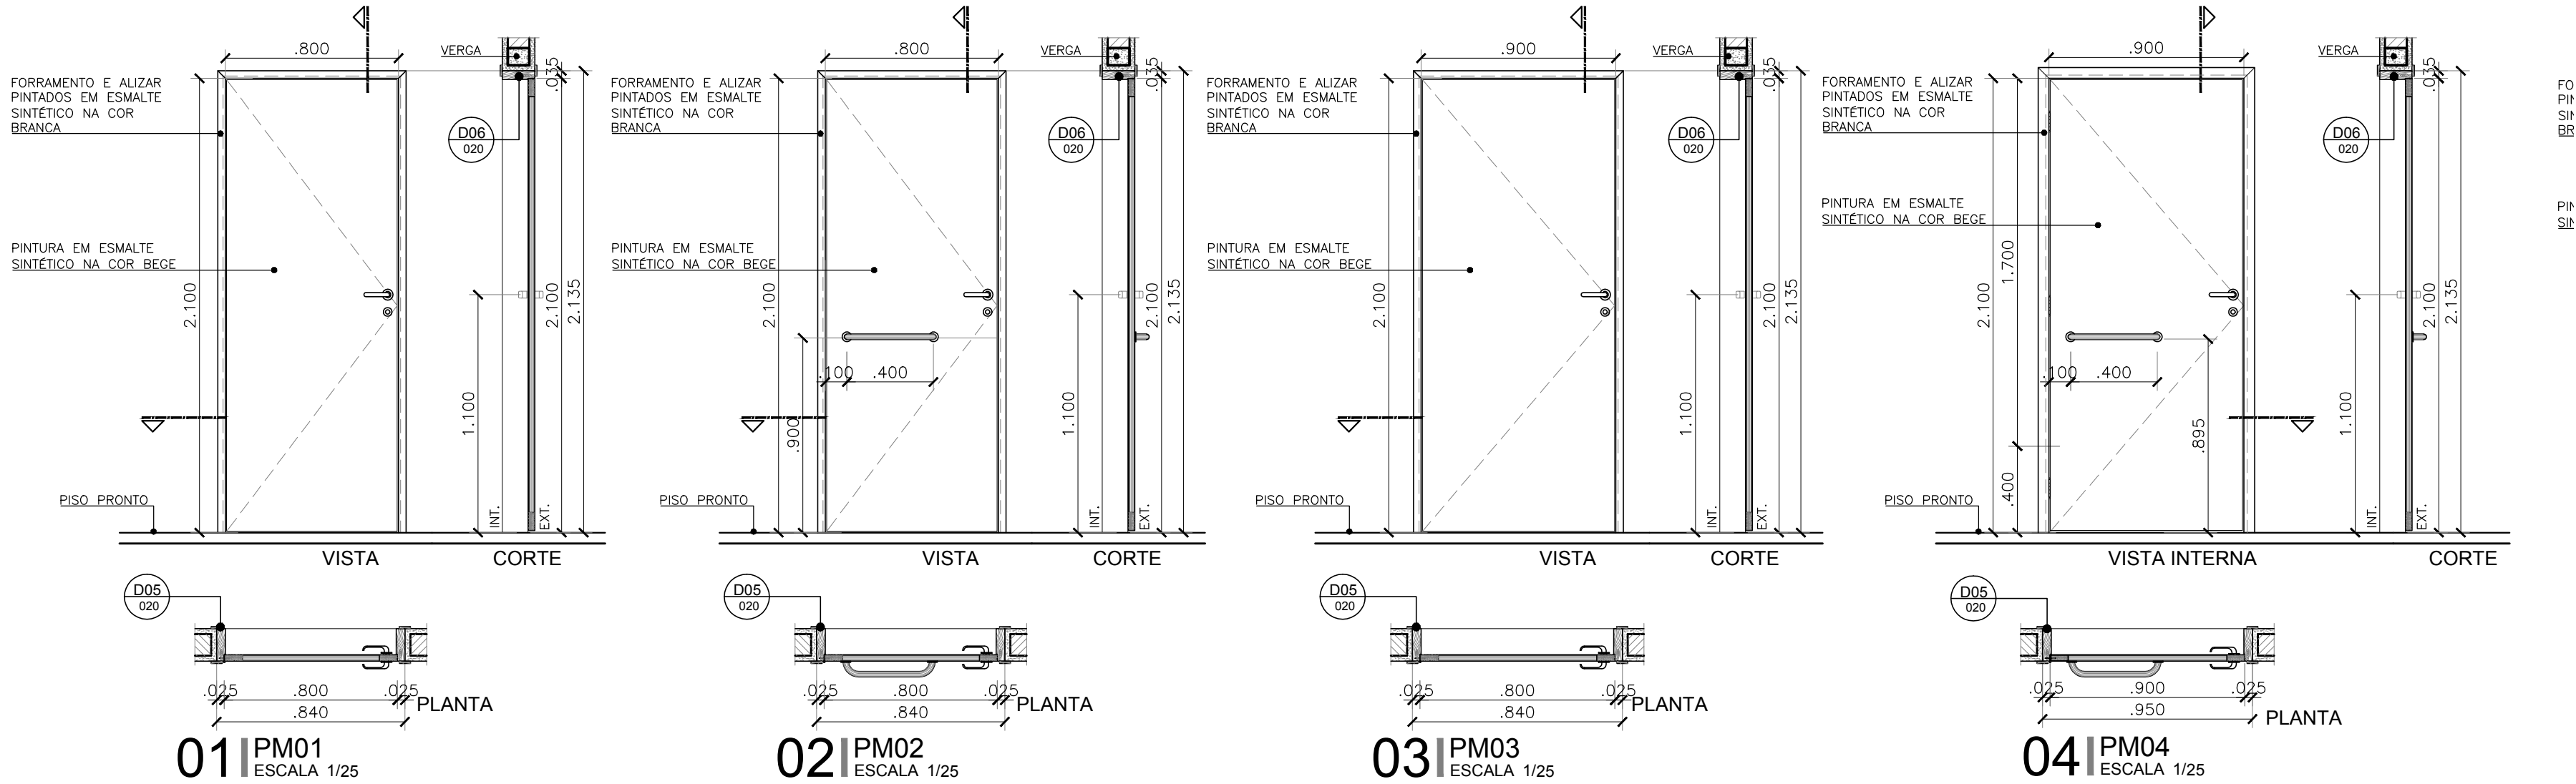

R. Canuto de Aguiar, n.1401
Fortaleza/CE - Tel:(85)3456-5000
architectusbr@gmail.com

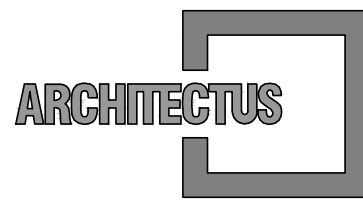

Alameda Araguaia, n.2104, 2º andar
Barueri/SP - Tel:(11)2078-9000
comunicacao@mha.com.br

LEGENDA:

ESPECIFICAÇÕES ESQUADRIAS

A esquadria de madeira (PM05) será em madeira maciça de reflorestamento (Lyptus seco a 12%) com chapa de MDF 3 mm com borda em fita de pvc hotmelt e pintura em esmalte sintético na cor bege, forramentos e alisar em madeira Timborana pintados com esmalte sintético na cor bege. Terá visor de vidro float incolor 4mm nas dimensões 40 x 40 cm.

A esquadria de madeira (PM06) será em madeira maciça de reflorestamento (Lyptus seco a 12%) com chapa de MDF 3 mm com borda em fita de pvc hotmelt e pintura em esmalte sintético na cor bege, forramentos e alisar em madeira Timborana pintados com esmalte sintético na cor bege.

As esquadrias PM04, que são acessíveis, terão puxadores especiais em conformidade com NBR-9050, em barras de aço inox com diâmetro 3,5 cm instalados na posição horizontal, na face interna. Também será instalada uma faixa de proteção (h =40 cm) em chapa de aço inox esp. 1,5 mm em ambos os lados da porta c/ fixação sobre madeira lisa c/ fita dupla face.

As portas PM serão dotadas de fechadura completa c/ cilindro LA FONTE conjunto 6236-CR linha Arquiteto Zamac, ou similar; as maçanetas serão instaladas a 1,05 m do piso acabado; serão dotadas de dobradiças LA FONTE 85 c/ anel 3" x 2.1/2" em latão (canto arredondado), ou similar.

As janelas de alumínio serão da linha Inova da Alcoa ou similar, com acabamento em alumínio anodizado natural, sendo que:

Os Pictoris das janelas serão granito cinza andorinha polido, devendo ter inclinação de 1% pelo lado externo do ambiente e receber tratamento com selante.

As venezianas fixas de alumínio (VZ) serão industrial do tipo Comovent ONDALON ou similar 100 mm, com aletas na cor branca, montantes em alumínio anodizado natural e tela antipássaros.

O cobogó CB01 será em argamassa prensada, padrão neo-rex tipo quadrado 23A ou similar com pintura acrílica bege. Tratamento com hidropelente à base de silicone tipo Sika, Silicone "W" ou similar.

Os cobogós (CB02 e CB03) serão em argamassa prensada, padrão neo-rex tipo veneziana 58C ou similar, antichuva com pintura acrílica bege. Tratamento com hidropelente à base de silicone tipo Sika, Silicone "W" ou similar.

Os guichês serão em vidro temperado laminado incolor 8mm de correr em perfis duplos "U" de alumínio anodizado natural

OBS.: as linhas das esquadrias deverão ser consideradas em função das características e dimensões de cada modelo, asseguradas as normas de desempenho do fabricante.

SUP.	COD.	ATIVIDADE	INSCRIÇÃO	F/I
FIRMA: ARCHITECTUS S/S EPP				
LOCAL: RUA CANUTO DE AGUIAR, 1401C - MERCELES				
CEP: 60.160-120 FORTALEZA - CE				

ISS-P

ISS-C

Proprietário: _____

Construção: _____

Mariana Furlani Landini

Projeto

Mariana Furlani Landini

CRB 428182-3

CREA/CAU

CREA/CAU

APROVO BOMBEIROS

APROVO PREFEITURA

01	Revisão Gerenciadora	07/04/2017	Mariana F.	Mariana F.
00	Emissão inicial	15/12/2016	Mariana F.	Mariana F.

Revisão n°

Descrição

Data

Projeta

Aprovação

BAHIA GOVERNO DO ESTADO

PROSUS SECRETARIA DE SAÚDE DO ESTADO DA BAHIA-SESAB

PROSUS Programa de fortalecimento do SUS na Região Metropolitana de Salvador

Unidade/Orgão: UNIDADE BÁSICA DE SAÚDE /SESAB

Proprietário: SEC. DE SAÚDE DO ESTADO DA BAHIA

Endereço: ESTRADA DA SERVIDÃO, 01, QD 07, LOTE 2

Município: CANDEIAS

Bairro: OURO NEGRO

Nome do projeto: PROJETO EXECUTIVO ARQUITETURA - UBS II CANDEIAS

Escala: INDICADA

Título do folho: PAGINAÇÃO DE ESQUADRIAS

Data: MAIO/2017

Folho: ARQ 020 032

Responsável técnico: MARIANA FURLANI

Coord. elab. de projetos: MARIA TEREZA DE CARVALHO BRAGA

CAU 428182-3

CAU 428182-3

Arquivo: 029_PE_ARQ_CANDEIAS_020_R01.dwg

Topógrafo: -

Desenho: ROBERLENE