



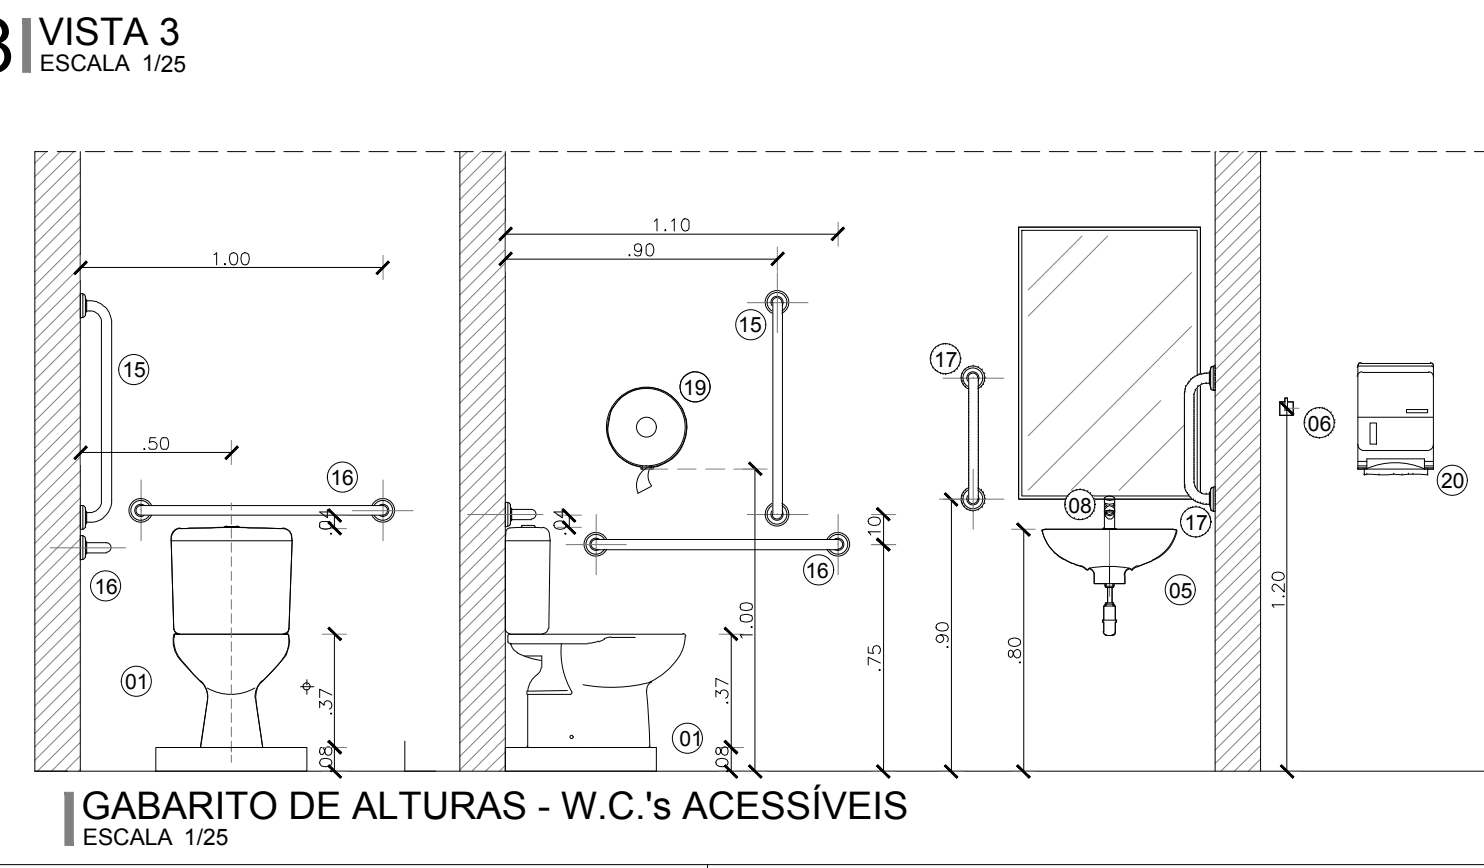

- VERIFICAR POSIÇÃO DOS RALOS PARA CUMPRIR 2% DO PISO.
- A PAGINAÇÃO DO REVESTIMENTO DAS PAREDES DEVERÁ SEGUIR O MESMO ALINHAMENTO DA PAGINAÇÃO DO PISO.
- TODAS AS LUZES E ACESSÓRIOS DO W.C. ANEXINHO DEVERÃO ORDEENAR NAS INSTALAÇÕES ESPECIFICADAS PELAS NORMAS DA ABNT NBR 9050.
- AS BANCADAS DOS W.c's e COPA SERÃO EM GRANITO CINZA ANDORÉIA POLIDO =±2cm.
- DEVERÃO SER TOMADAS MEDIDAS NA OBRA.
- AS COTAS DOS DESENHOS DESTA PROPOSTA ESTÃO EM METRO.
- EVENTUAIS DIVERGÊNCIAS ENTRE OS ELEMENTOS DO PROJETO E A OBRA DEVERÃO SER SUBMETIDAS À APRECIÇÃO DOS ARQUITETOS RESPONSÁVEIS PELO PROJETO.
- TODOS OS CANAIS "DE VENTOS" DEVERÃO TER ACABAMENTO COM CANTONEIRA BOLEADA EM ALUMÍNIO ANODIZADO NA COR NATURAL, N.º 1594/CBA OU SIMILAR.

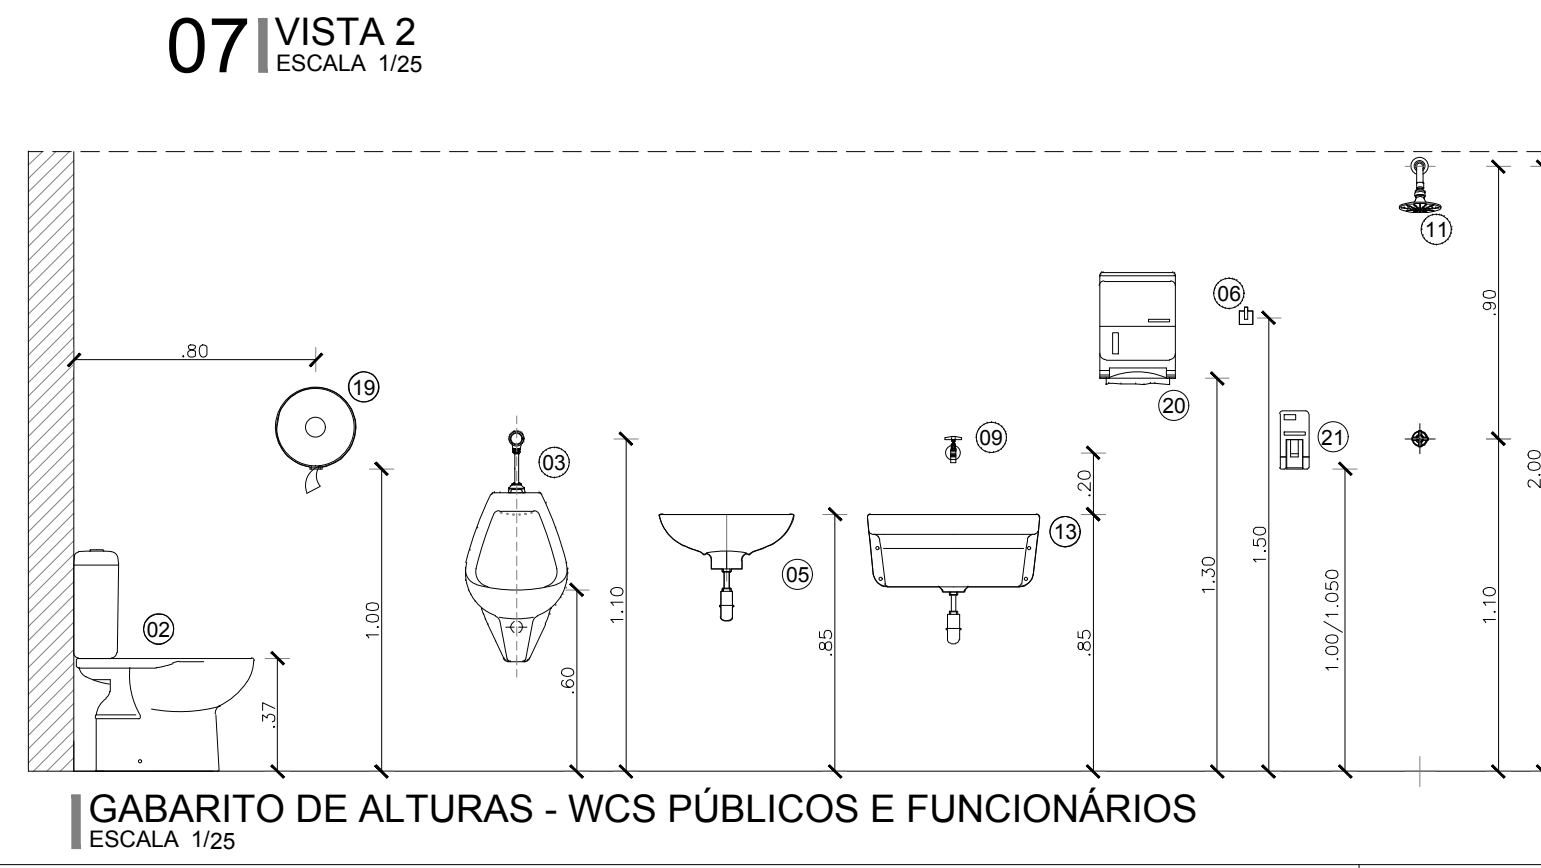